



VUE DE DESSUS

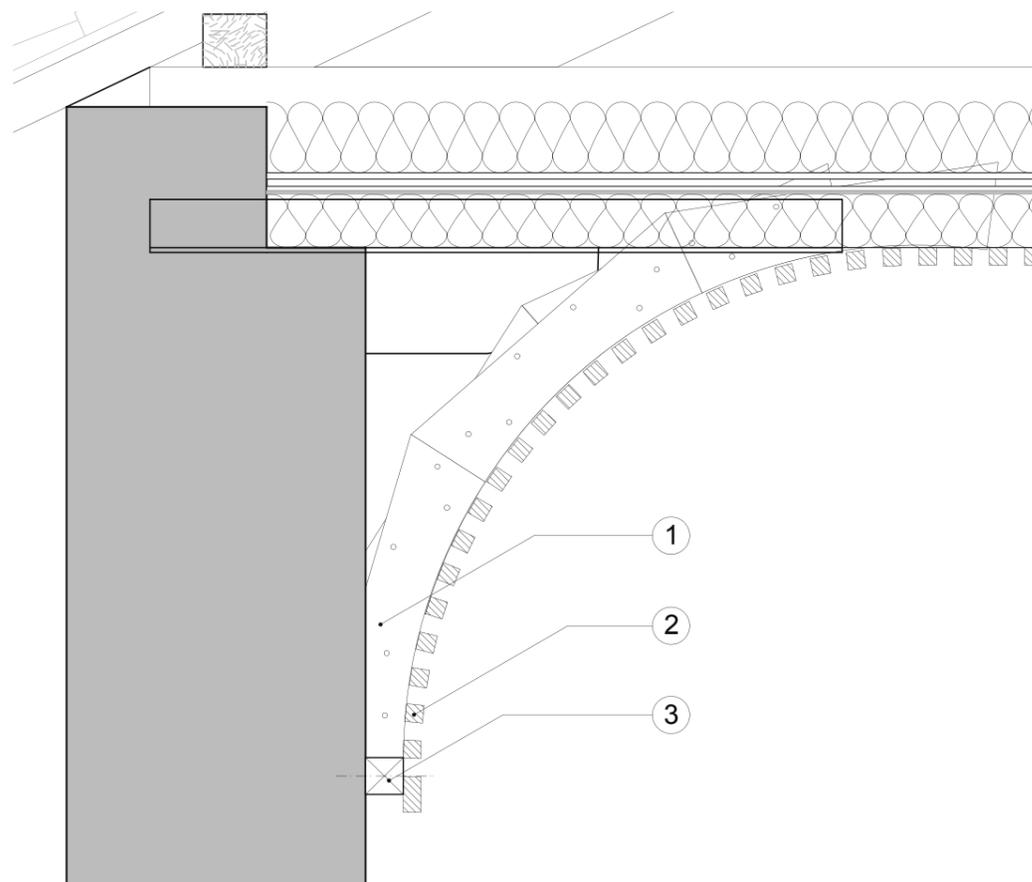

COUPE AA'

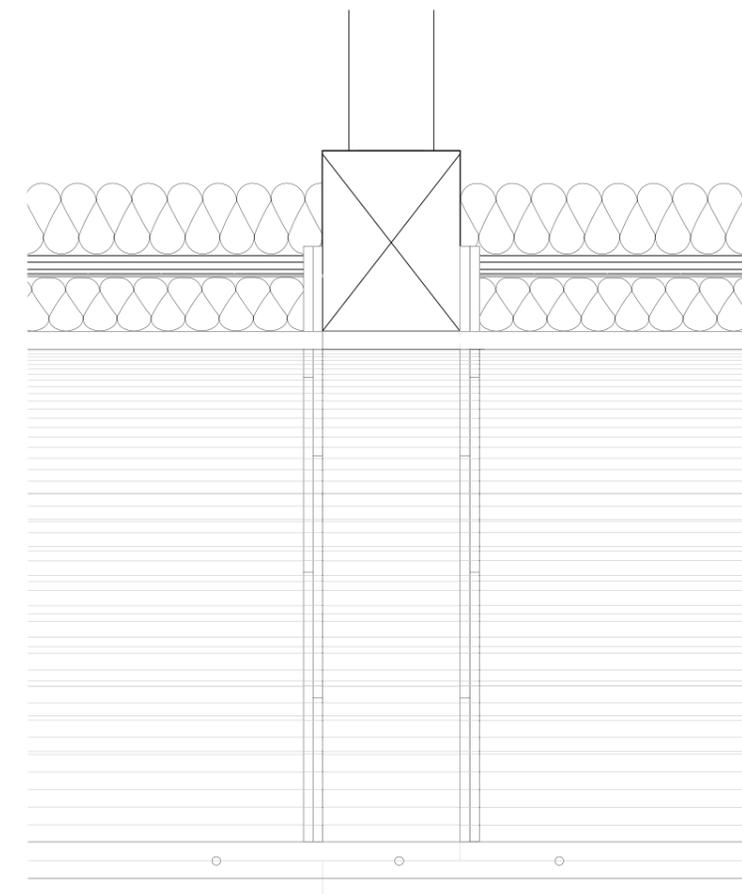

COUPE BB'

**LÉGENDE**

- ① Vau en lames de bois assemblées
- ② Tasseaux en sapin ép. 50x50mm
- ③ Muraille en sapin ~ 100x100mm

SCHEMA DE PRINCIPE

Échelle 1:20°



64 - CIBOURE - Ancien couvent des Récollets	<b>D.33</b>
Réhabilitation et extension des bâtiments de la presqu'île des Récollets	
<b>CHAPELLE</b> PLAFOND AJOURÉ : Détail 1/2	DCE
MOA : Syndicat Intercommunal de la baie de St-Jean-de-Luz et Ciboure Hôtel de Ville de St-Jean-de-Luz - 2, Pl Louis XIV - BP 229 - 64502 St-Jean-de-Luz. tél : 05 59 51 64 41	02/2019
MOE : Arc&Sites architectes du patrimoine 128, rue du Docteur A. Barraud 33 000 Bordeaux. tél : 05 56 52 01 86	Indice <b>A</b>