




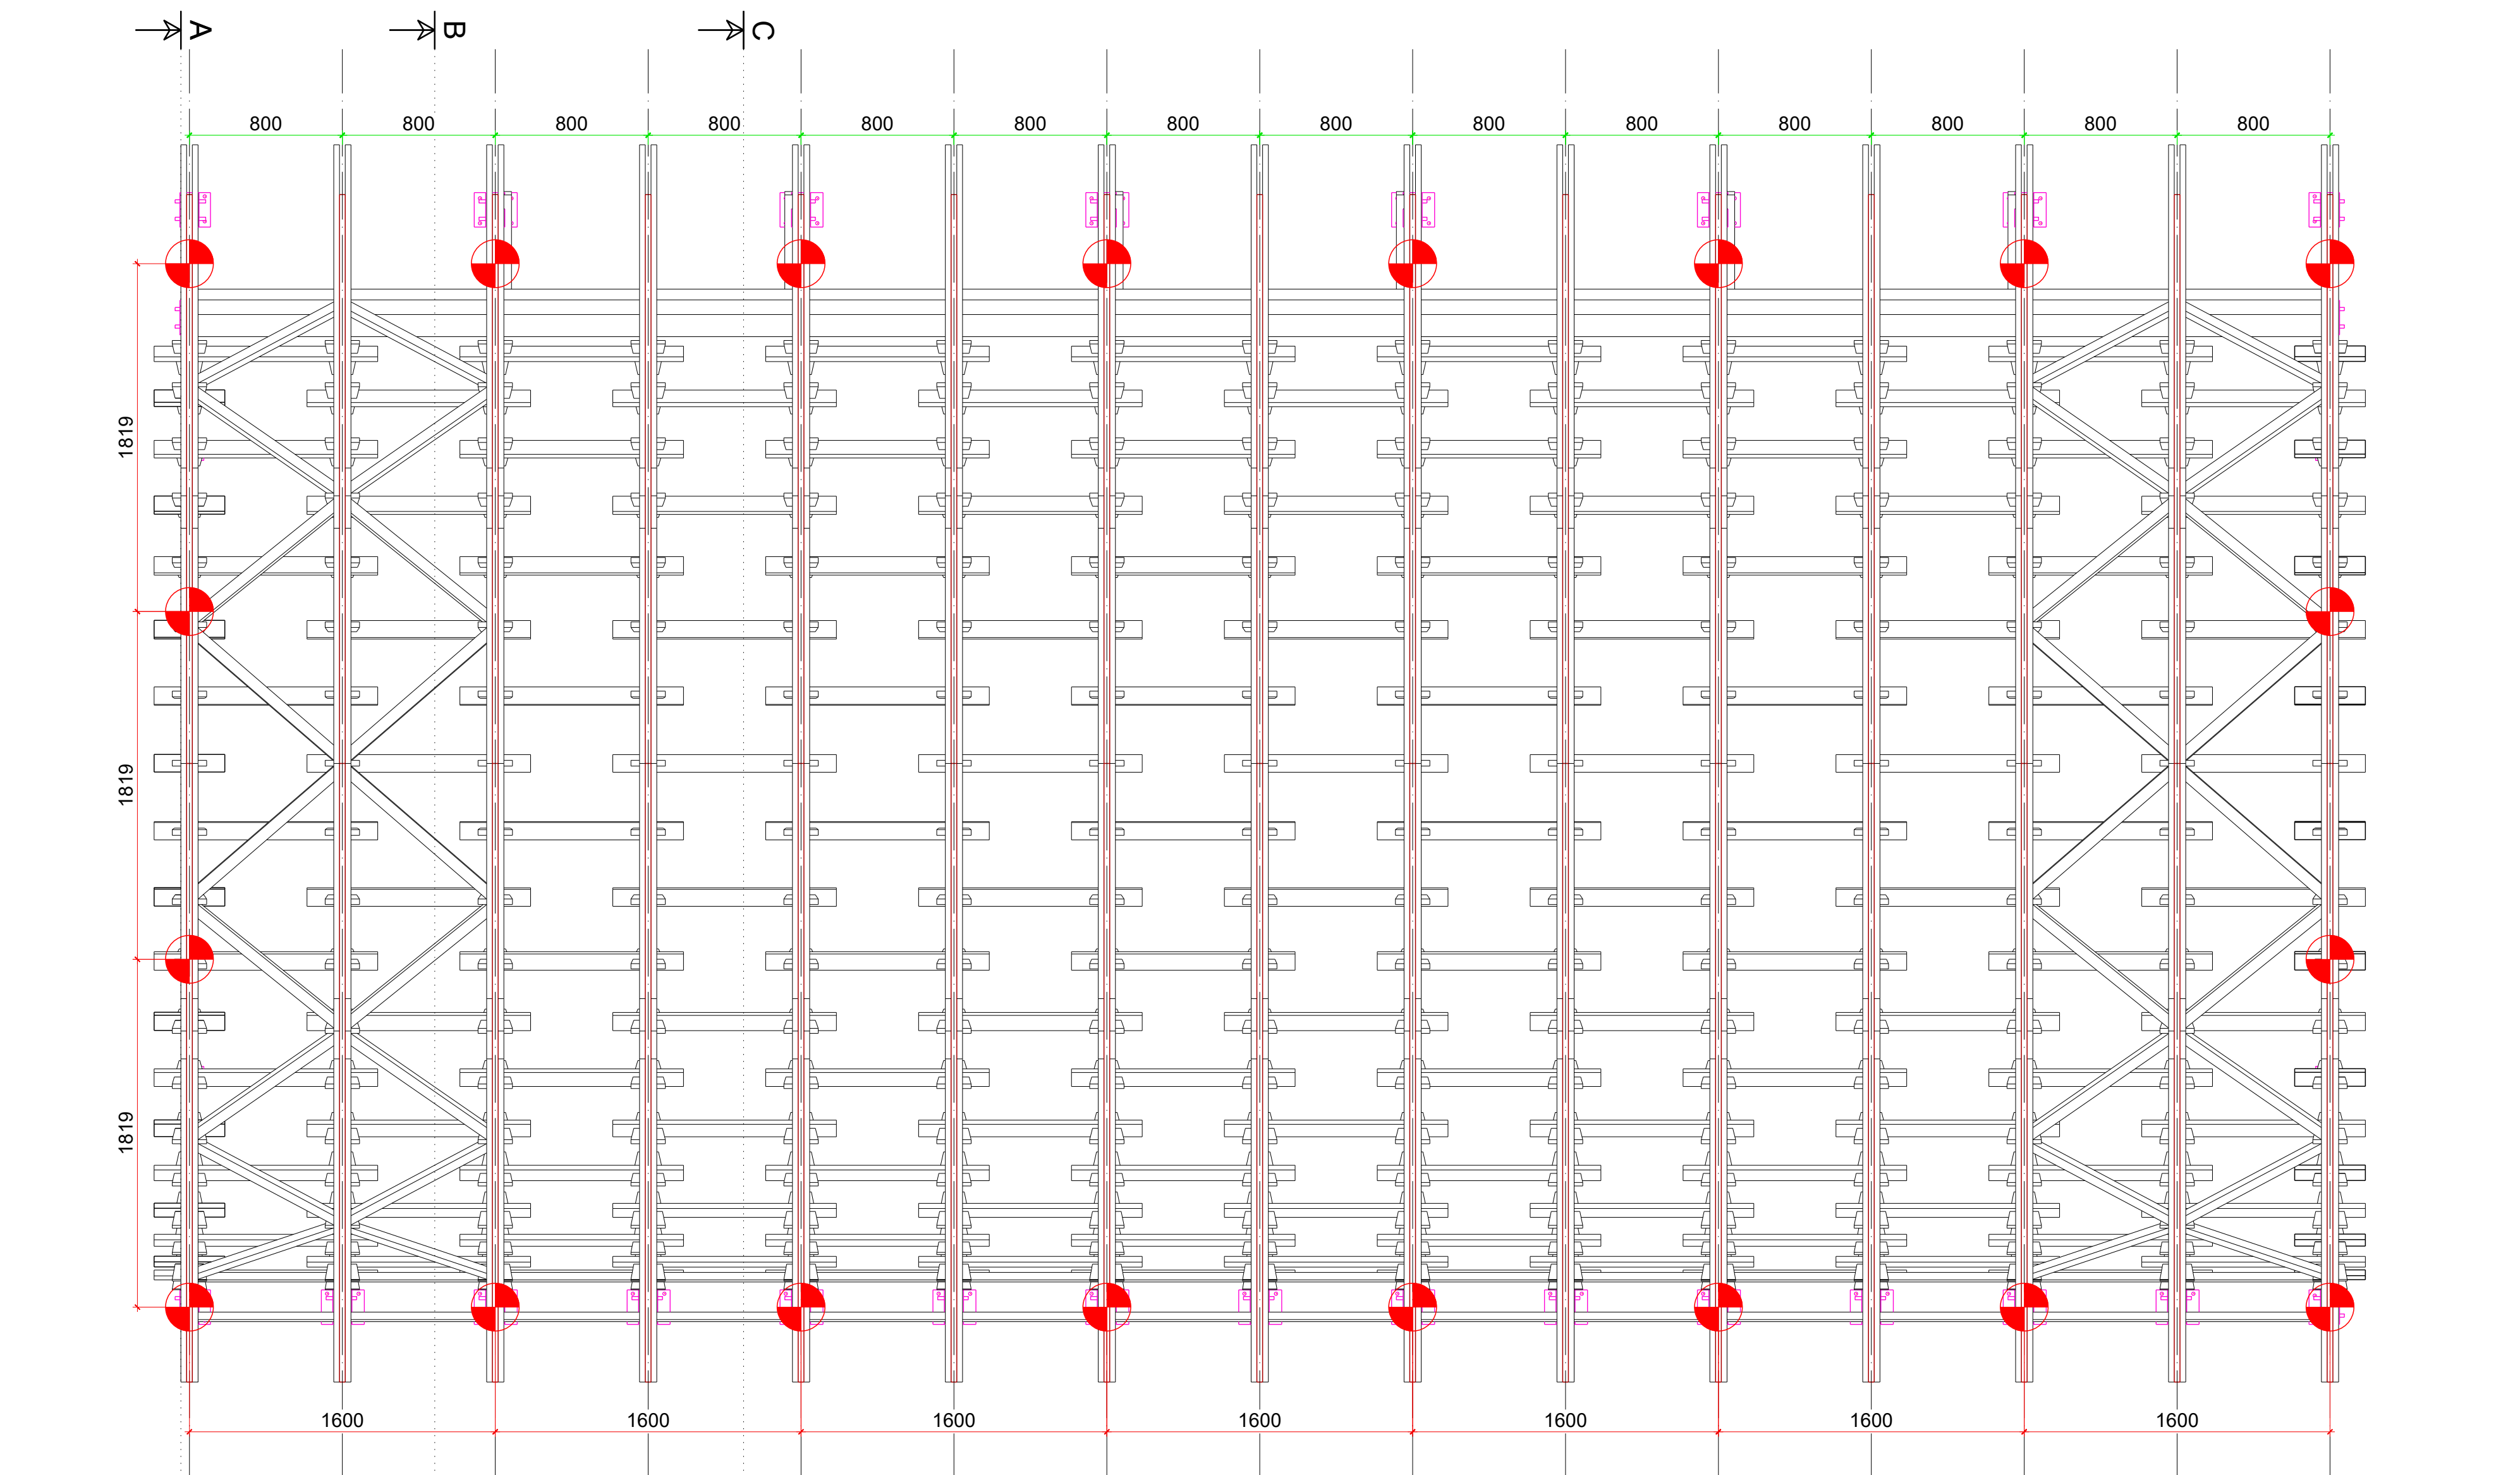


VUE EN PLAN FERME

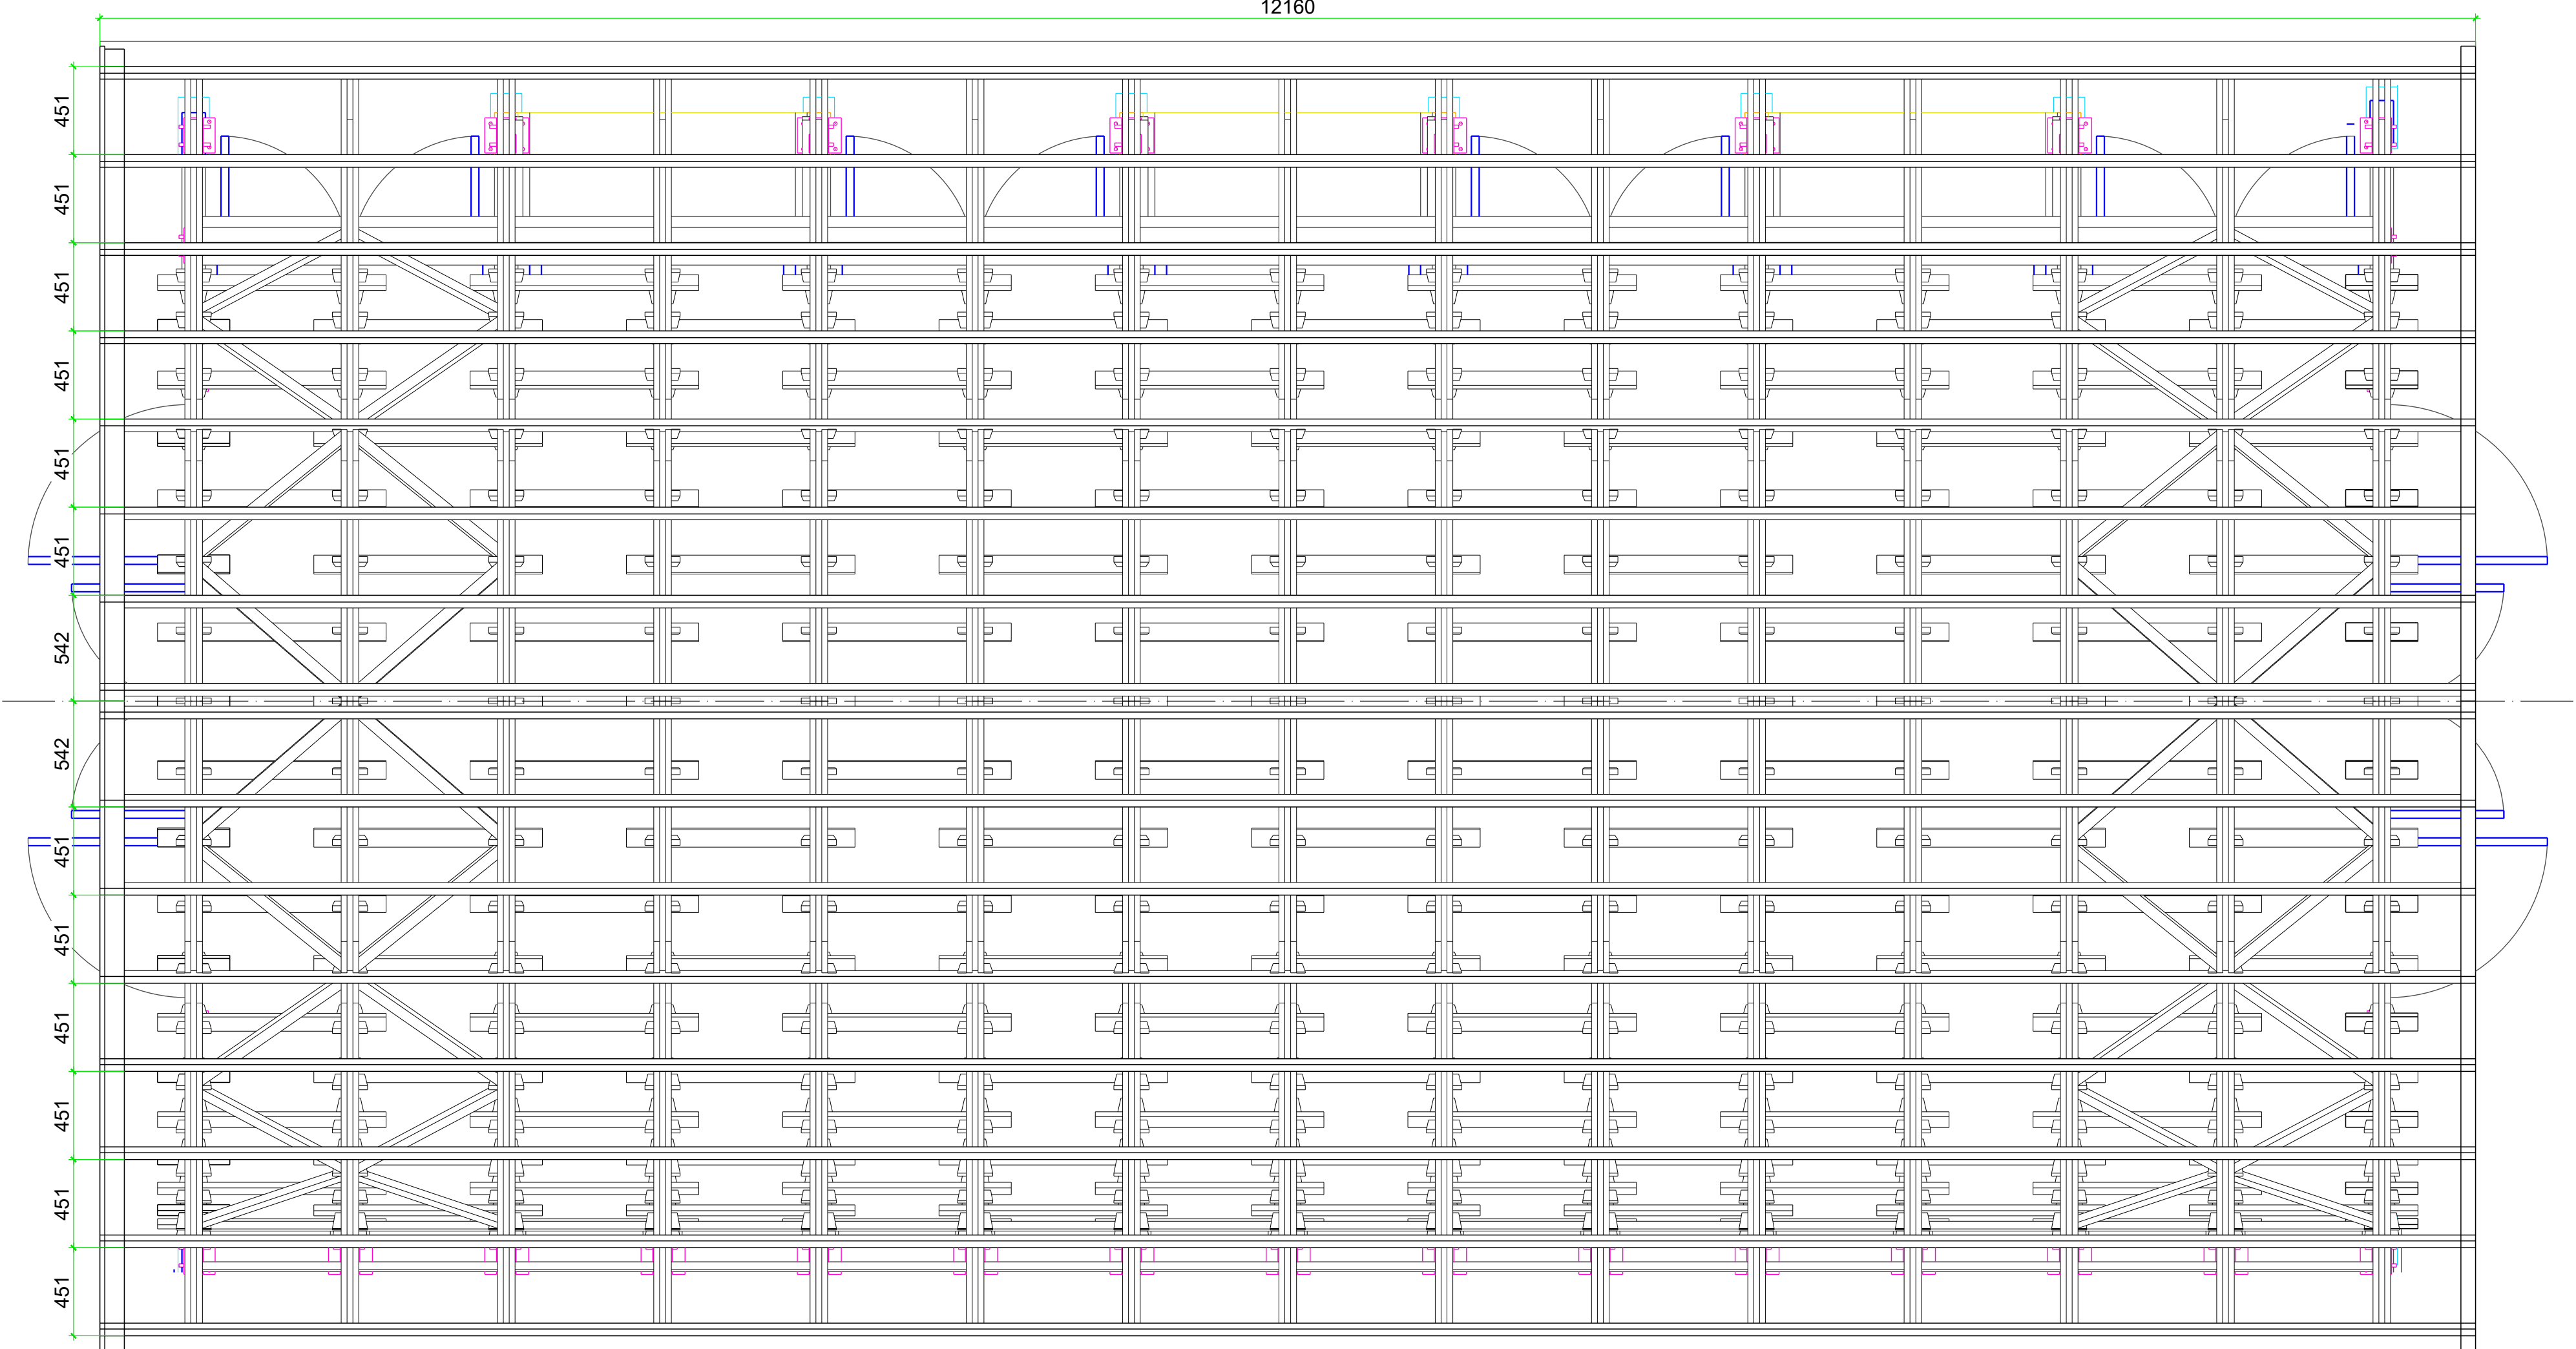


VUE EN PLAN PANNE

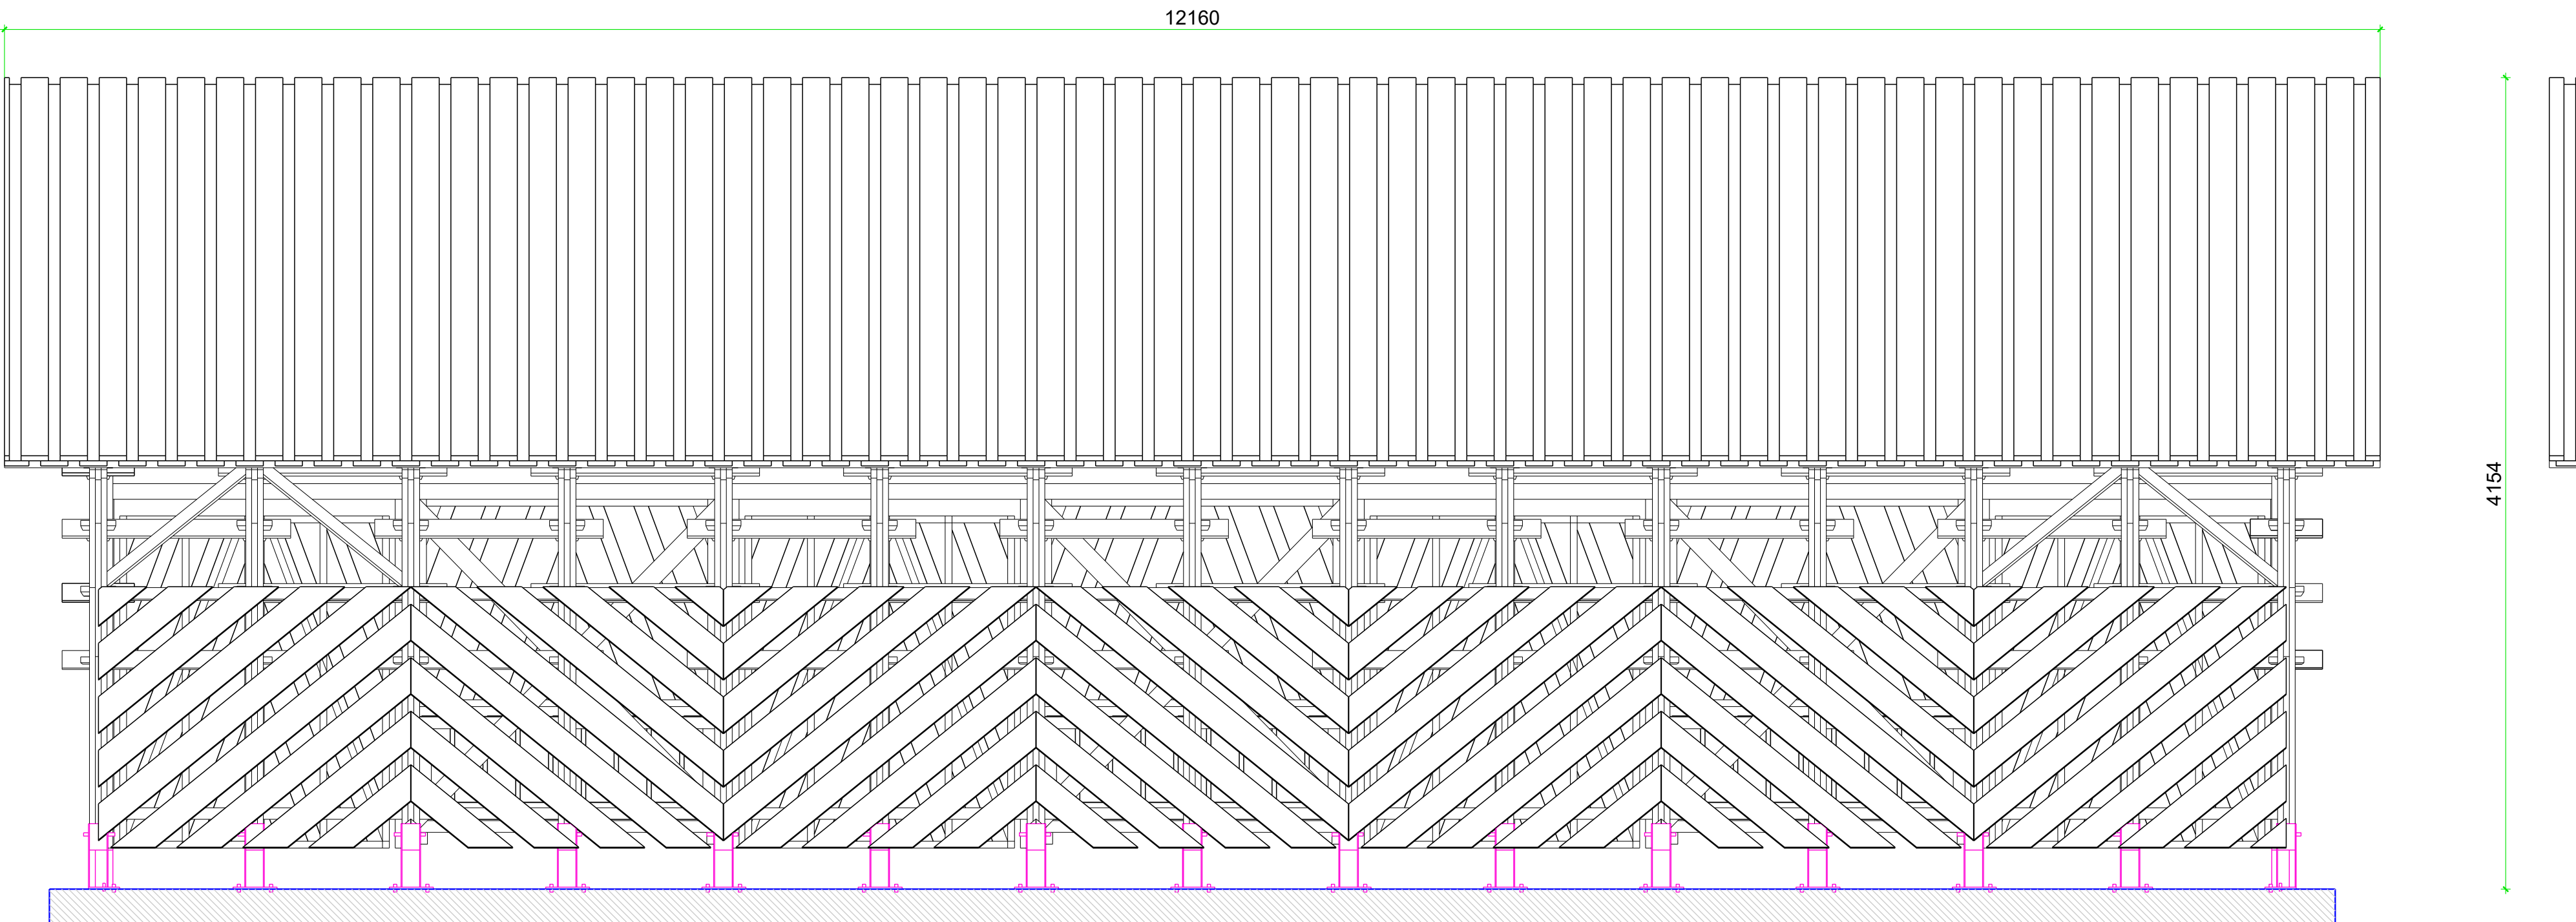


FACADE EST

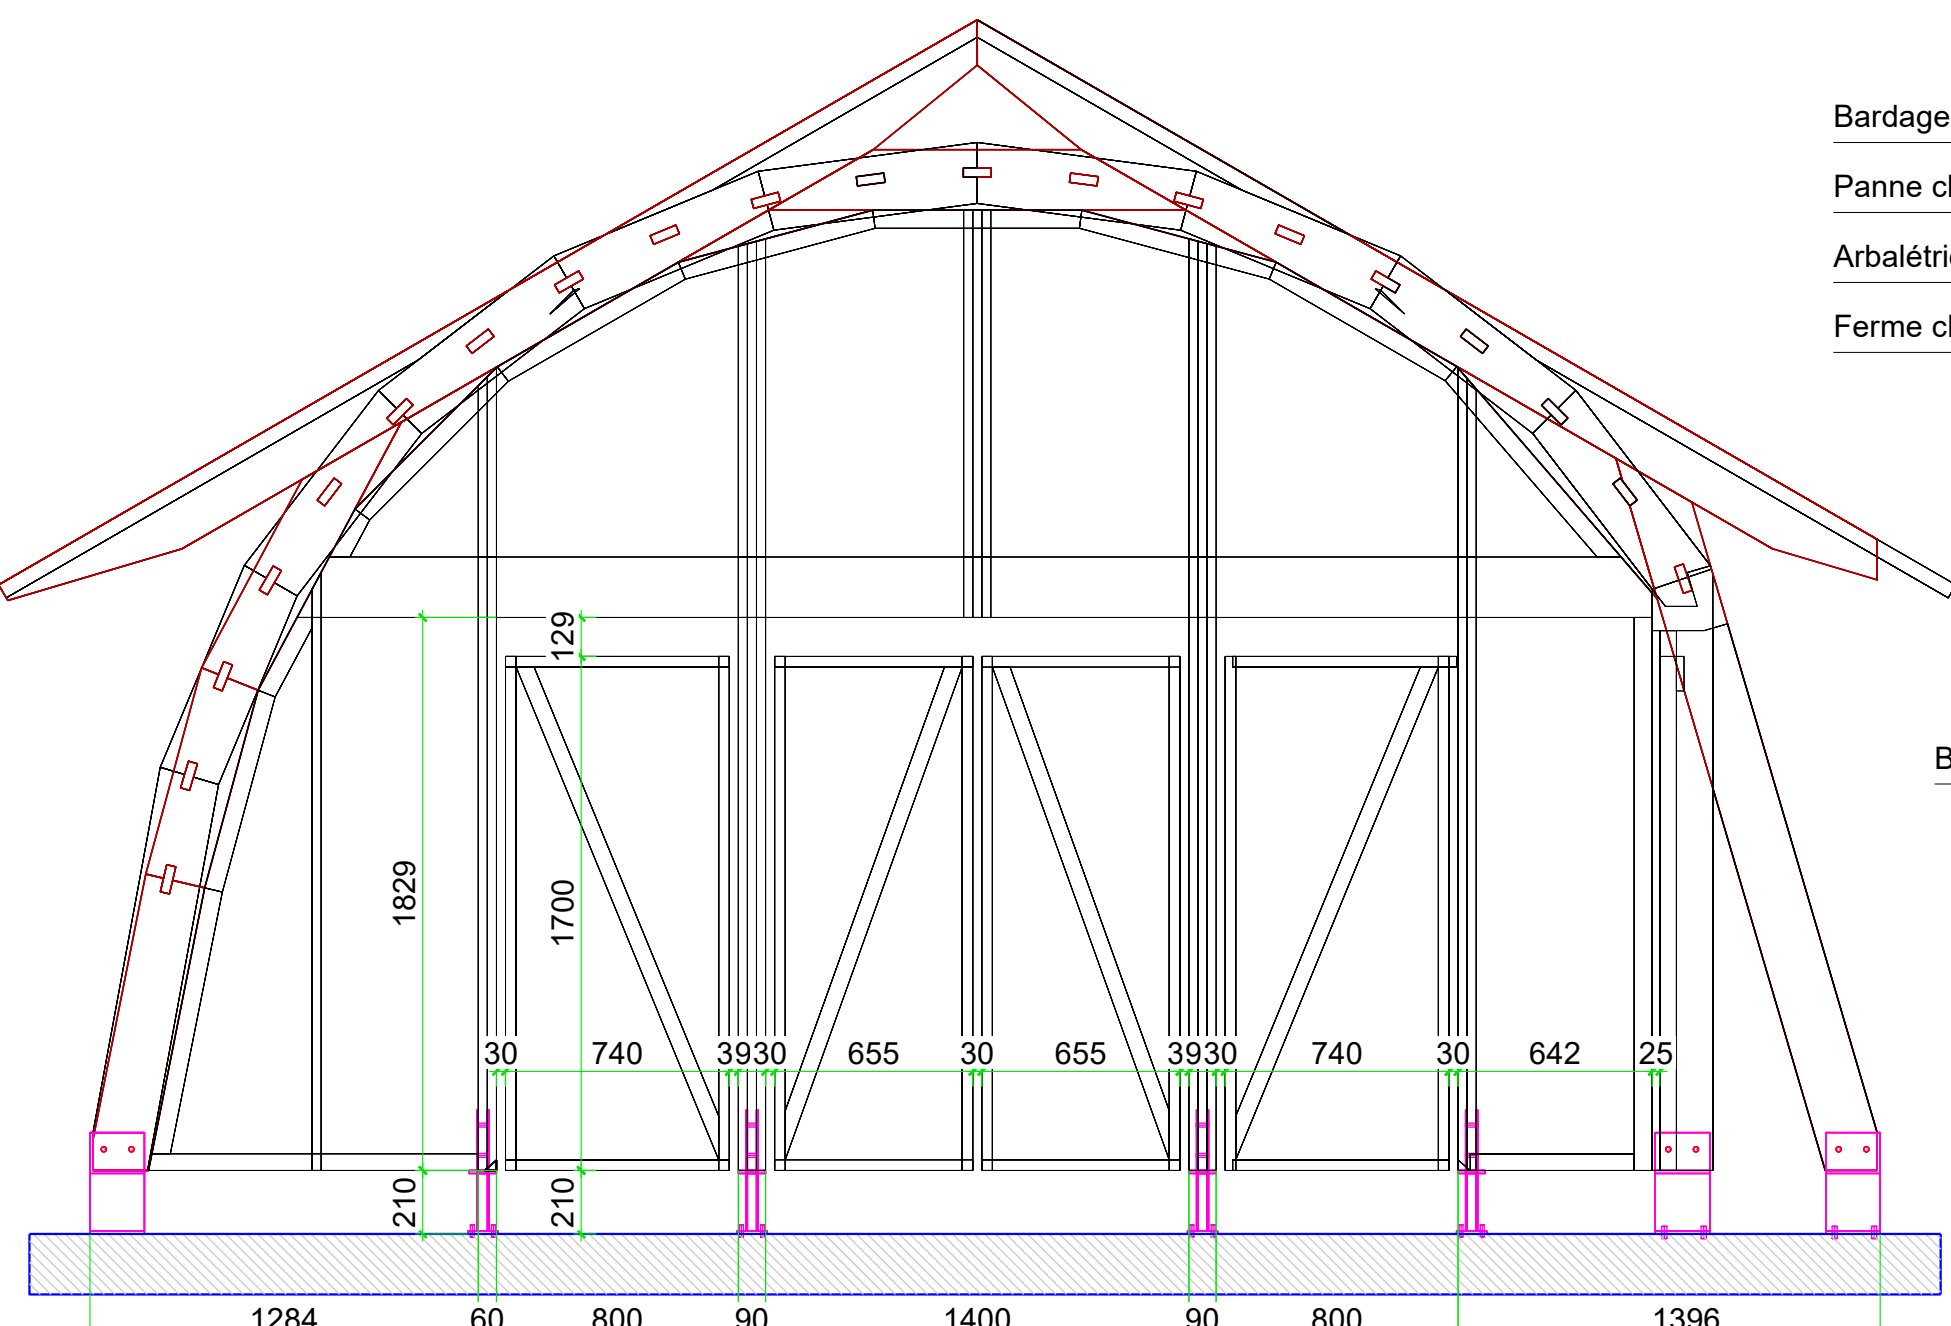


COUPE A-A structure pignon nord

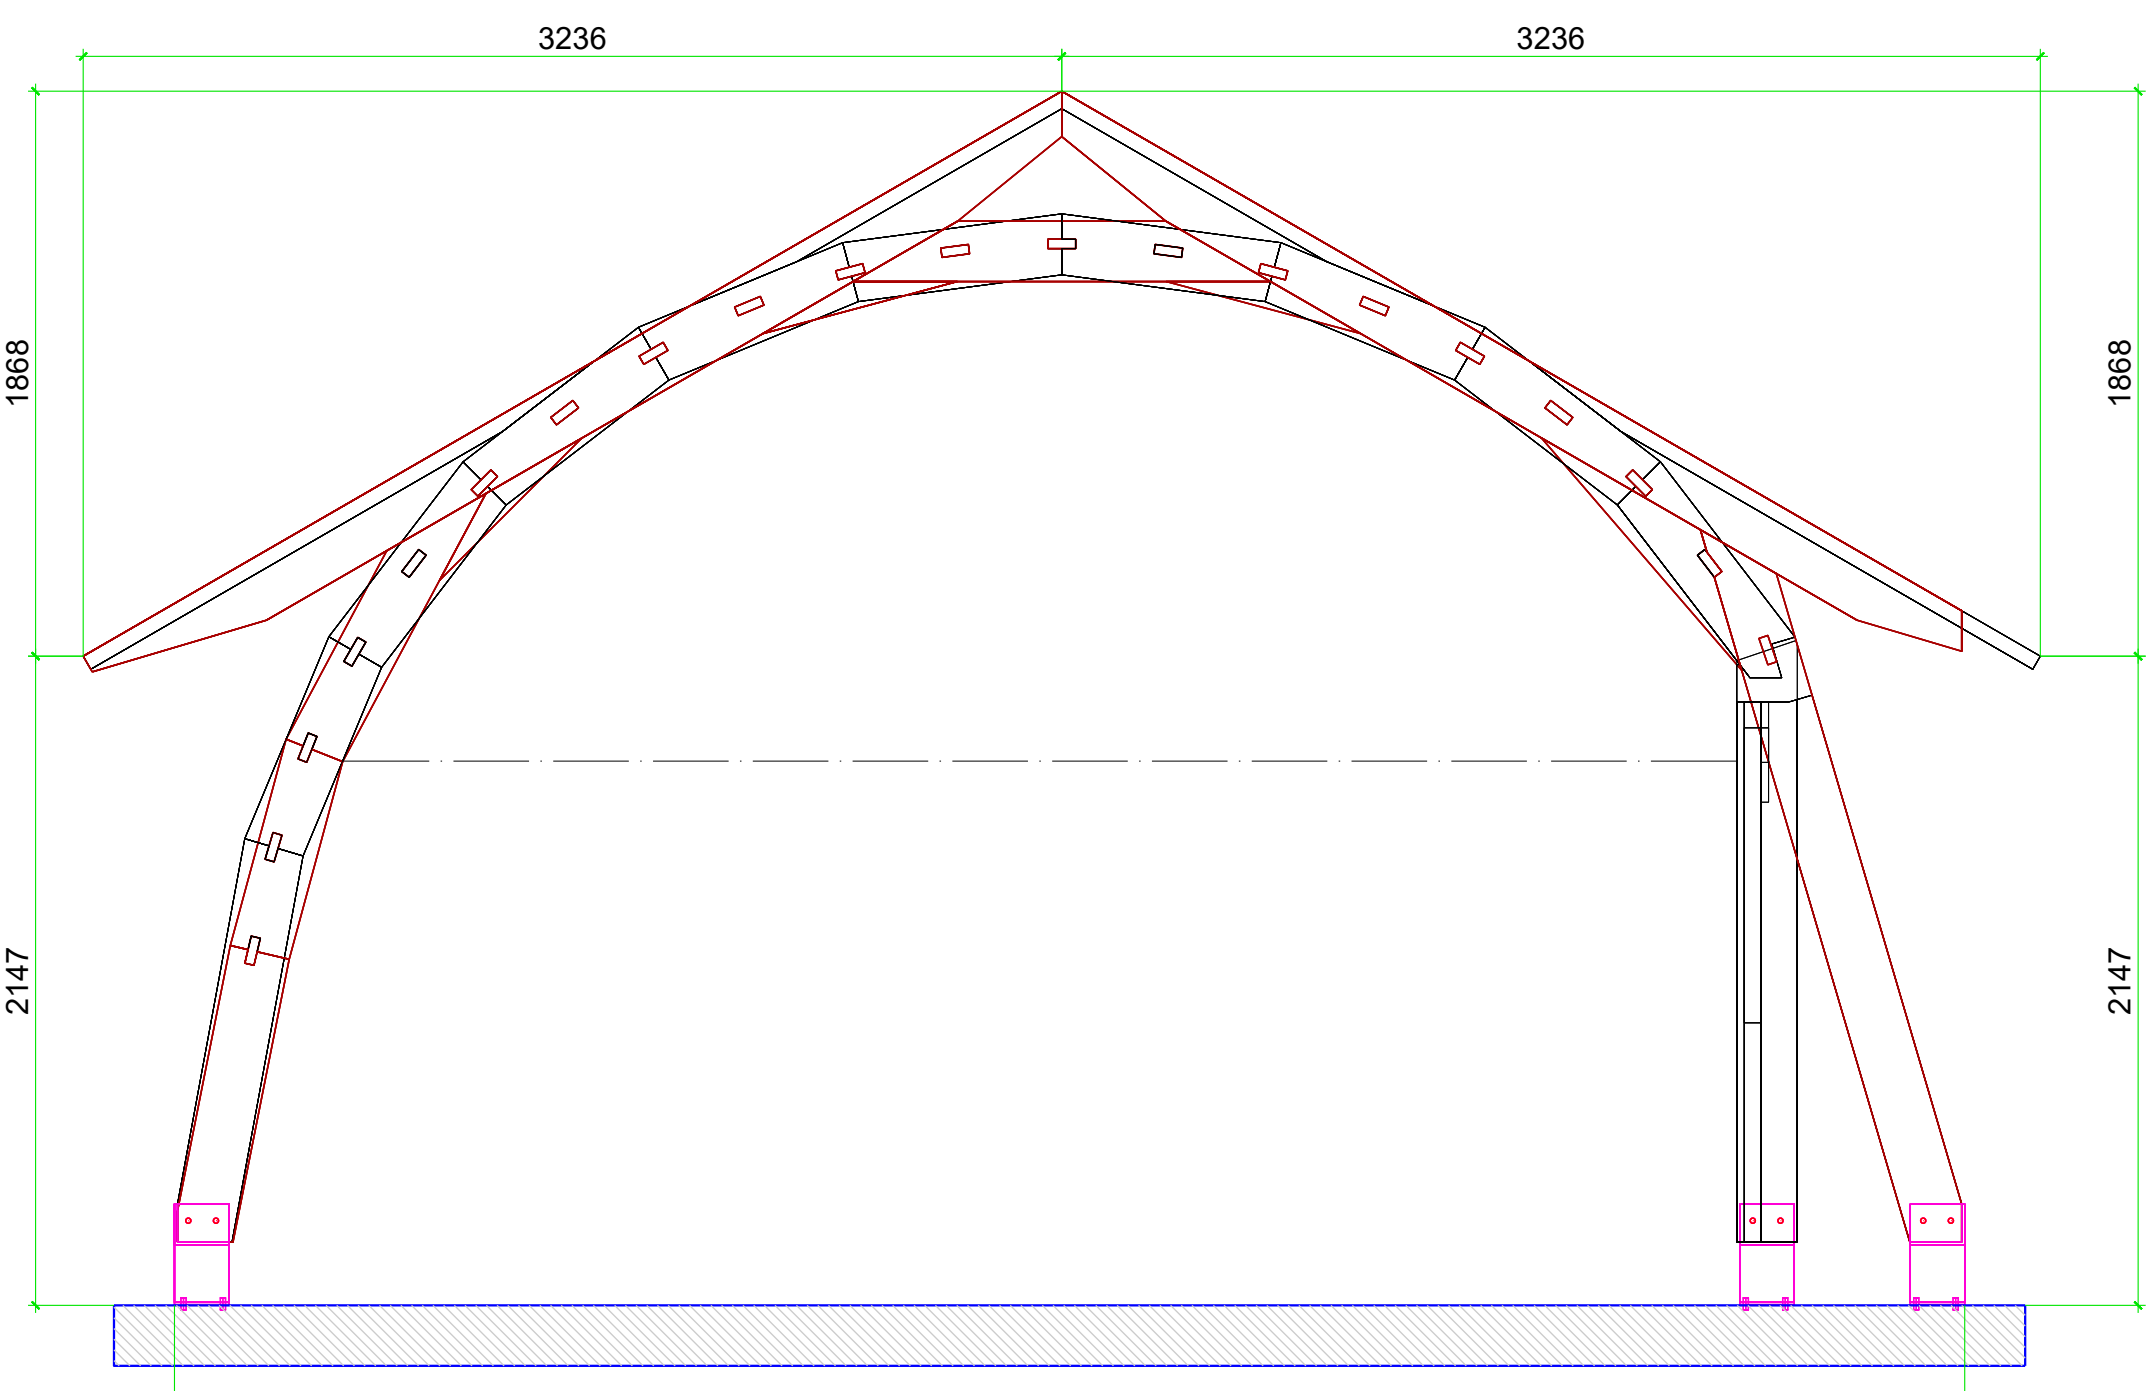


COUPE B-B

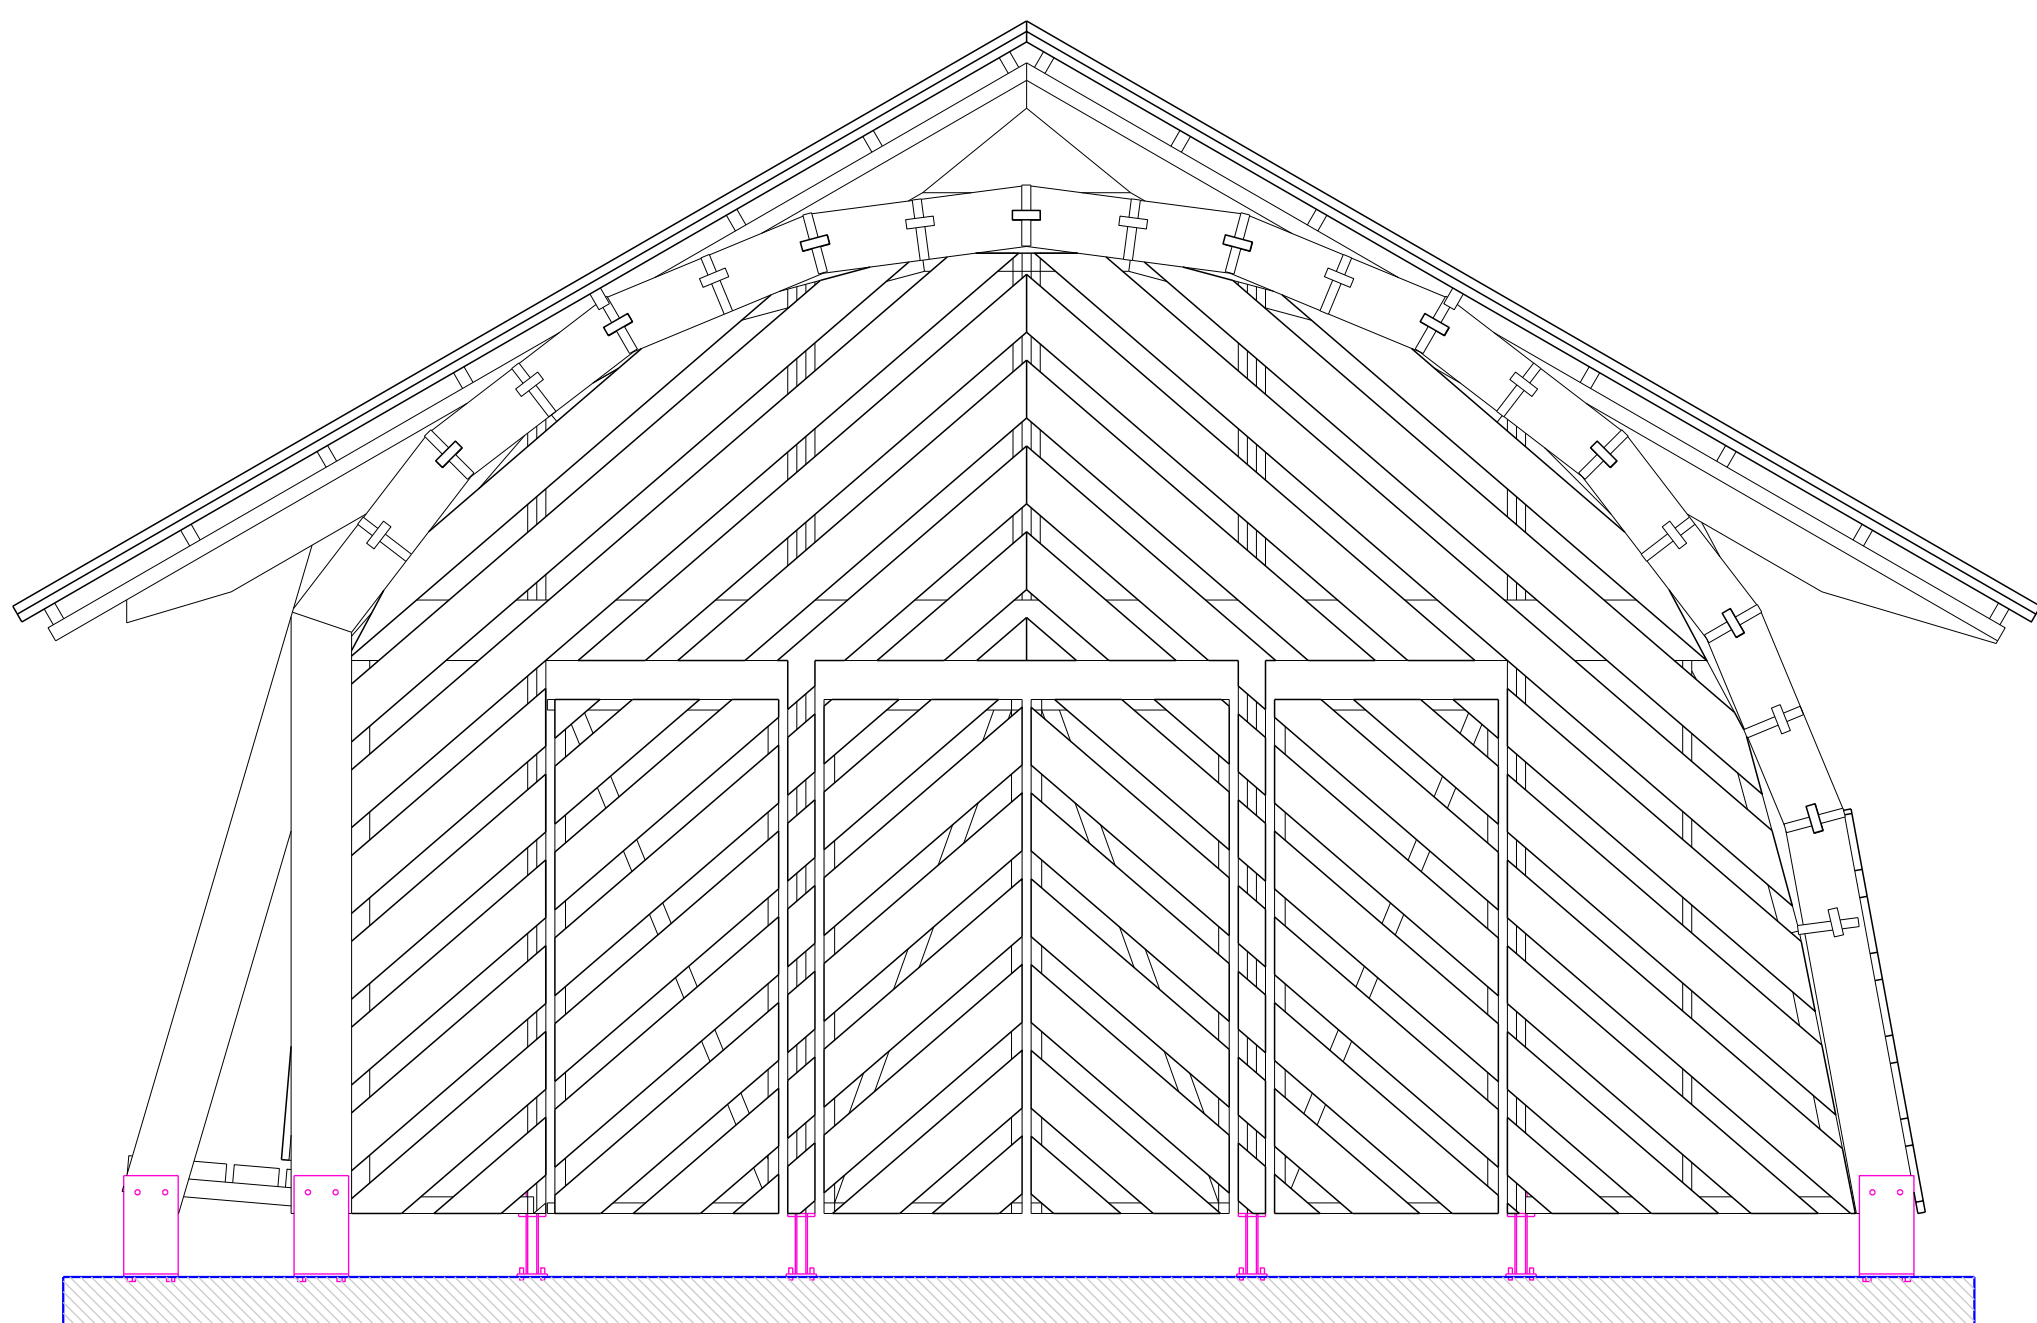


PIGNON SUD

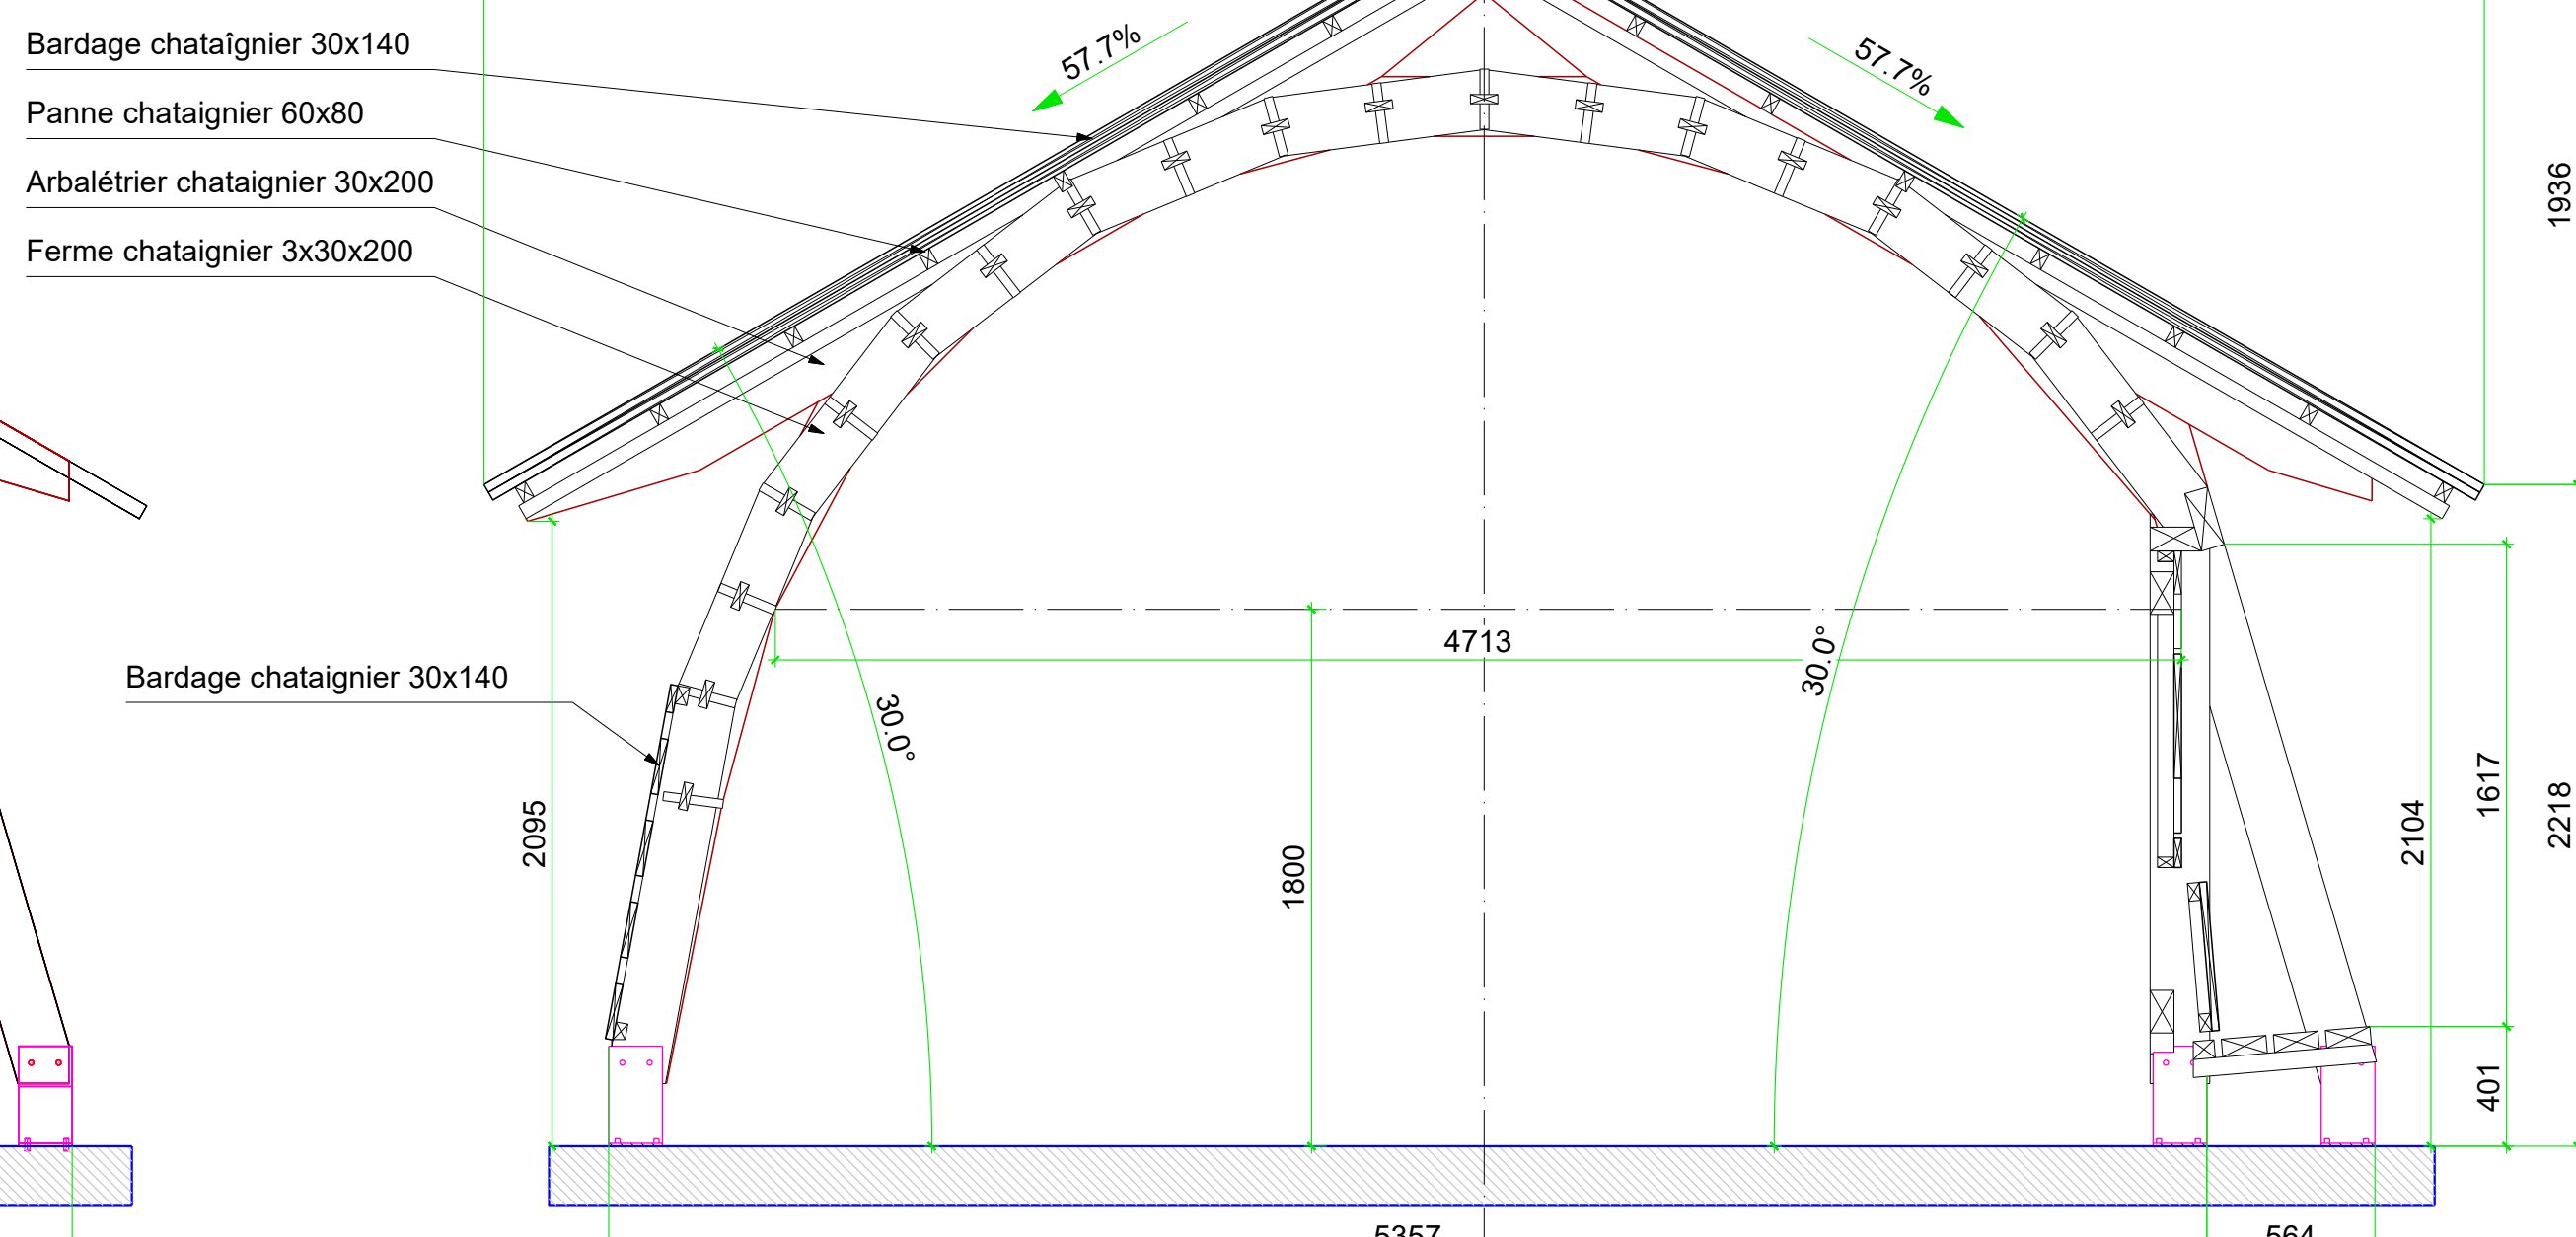

COUPE C-C

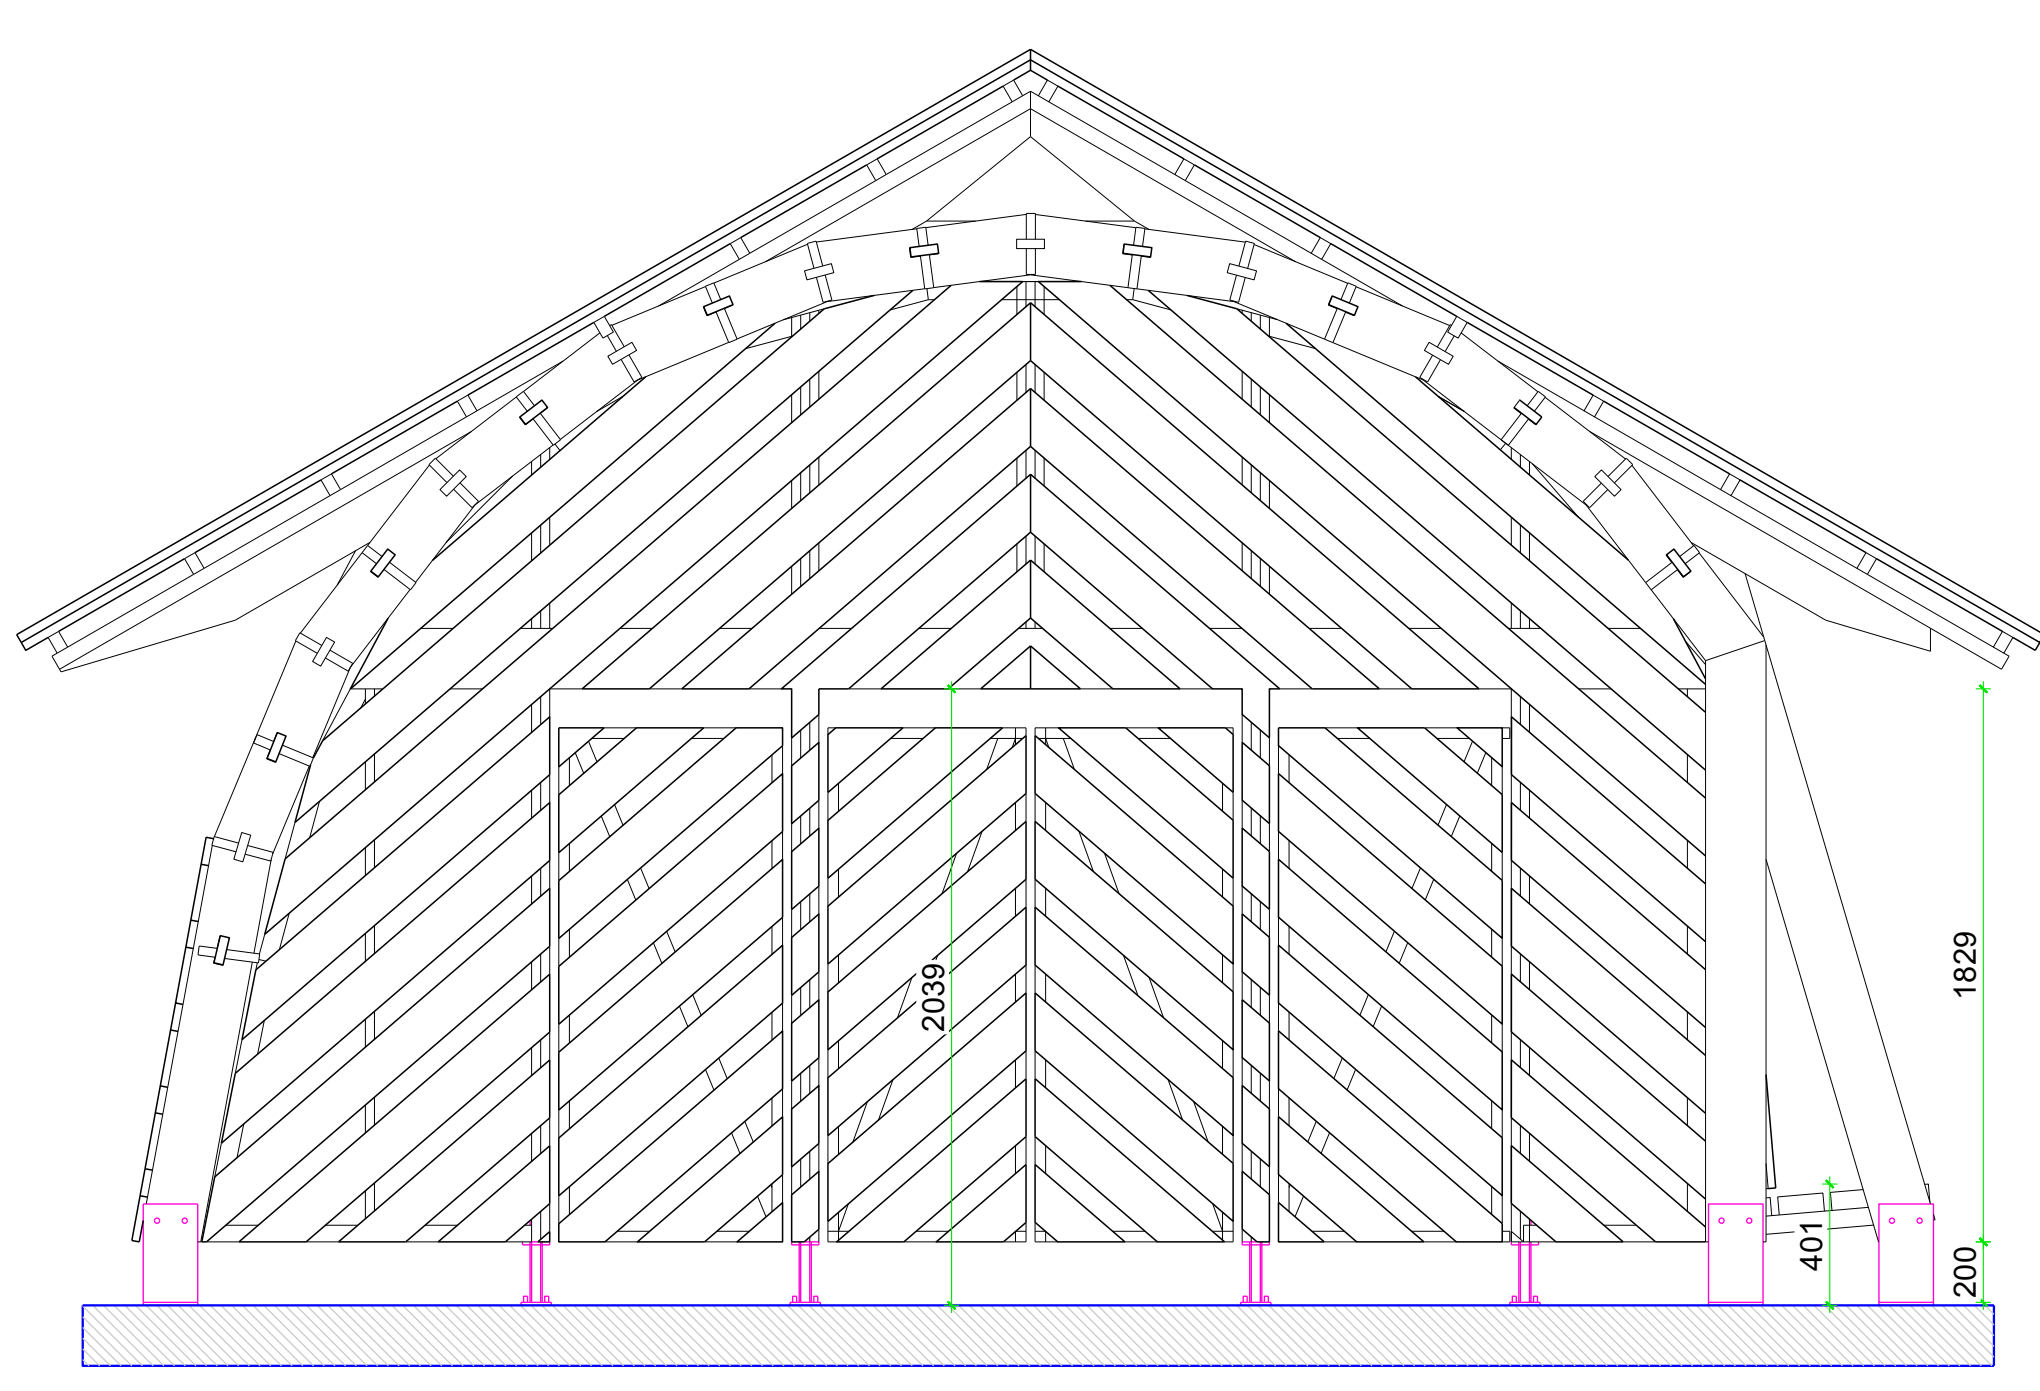

PIGNON NORD

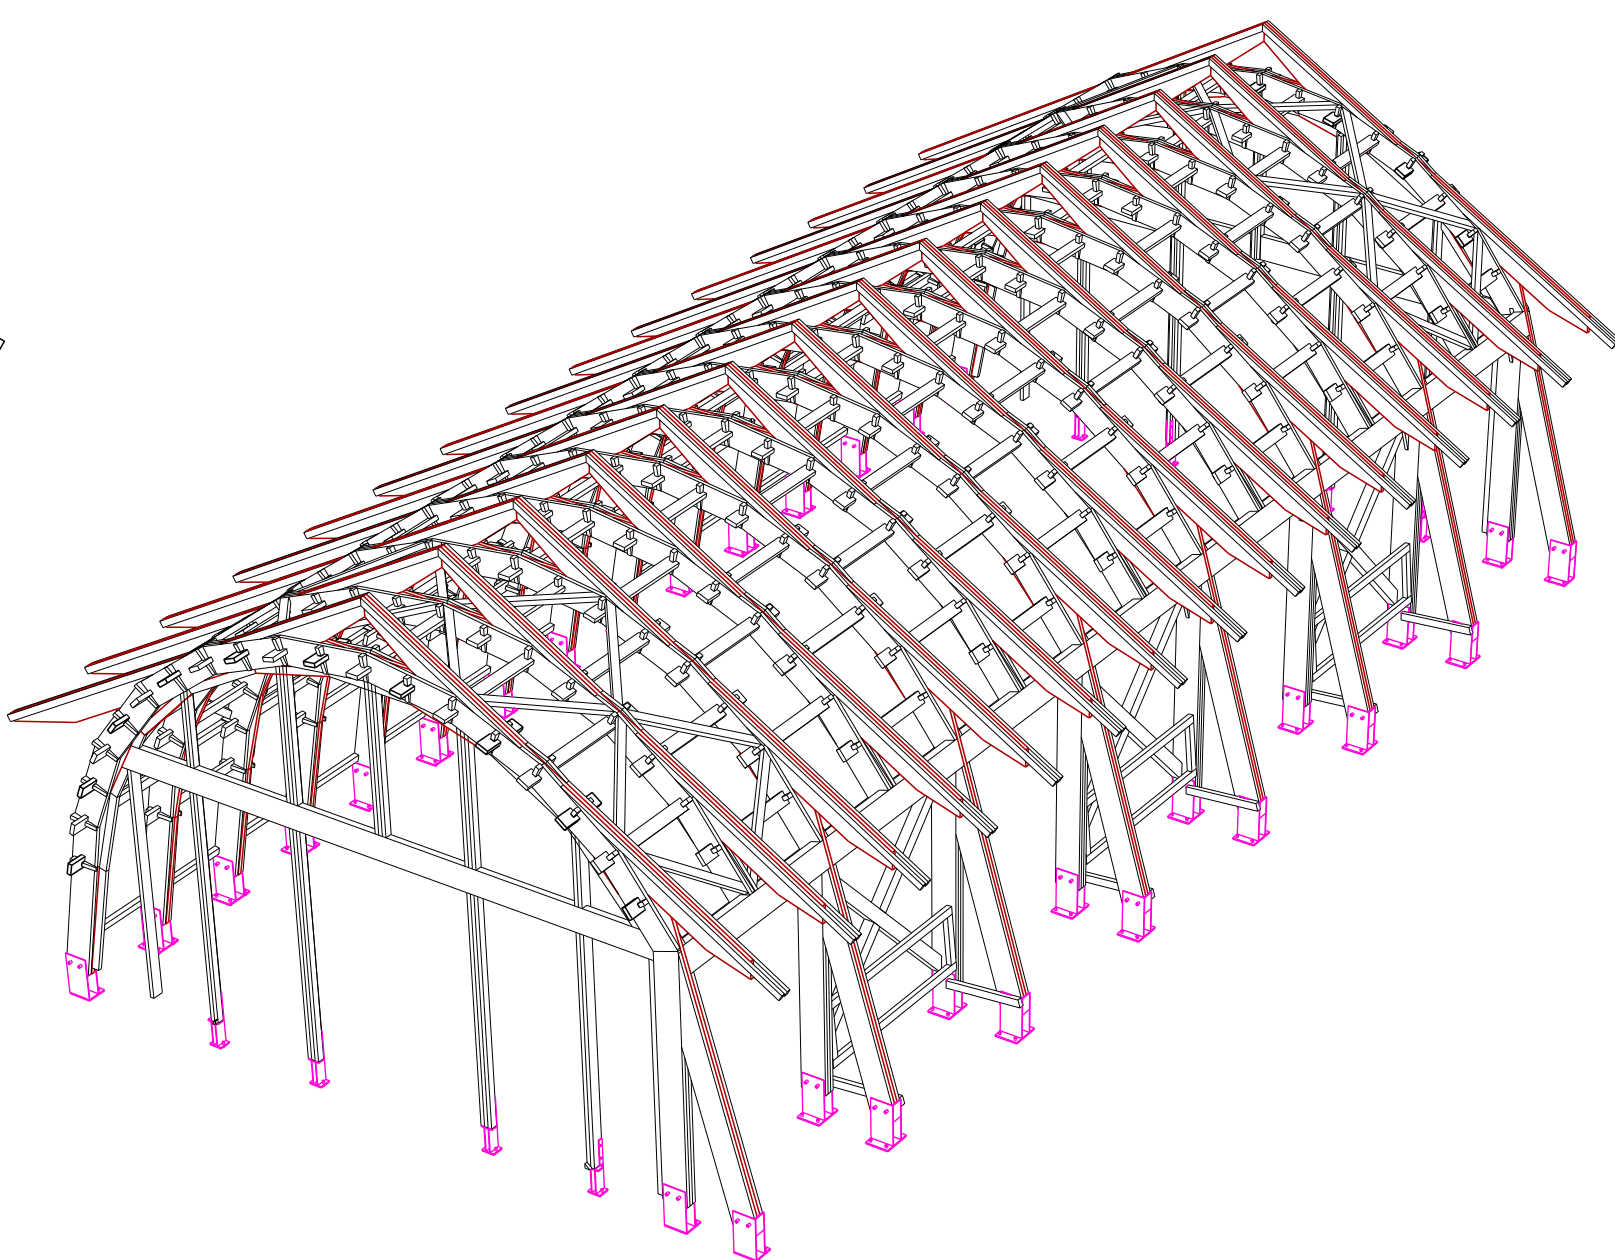

Couverture	Ferrures	Cotes volume fini
Volumes habitable	Panneaux de contreventement	Cotes volume habitable
Isolant	Lamellé collé	Cotes charpente
Maçonnerie	Bois massif	Cotes maçonnerie

ROSNY - MERMOZ

35, rue Jean MERMOZ

93110 ROSNY SOUS BOIS

INDICE	DATE	MODIFICATIONS
A	07/07/2023	Ajout des descentes de charges

LOCAL A VELO - Structure charpente à la Philibert Delorme

VISA OU OBSERVATIONS ARCHITECTE ET/OU ENTREPRISE GENERALE:

Maître d'ouvrage VILLE DE ROSNY SOUS BOIS
20 rue Claude Perrès
93110 ROSNY SOUS BOIS

Maître d'oeuvre DIRECTION RECHERCHE INOVATION - ROSNY SOUS BOIS
20 rue Claude Perrès
93110 ROSNY SOUS BOIS

Merci de formuler toute observation sur ce plan
sous 8 jours à compter de sa diffusion

Date 16.06.2023


Echelle 1:25

N° chantier 1463

Dessiné par A. Burnouf

Suivi par B. CHAMPAIN

PLAN N° LV01A

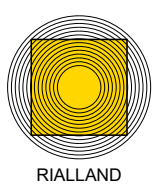

RIALLAND
CHARPENTE BOIS
238 Rue Jules Ferry 93600 MONTMAGNY
Tel 01.39.83.02.57 Fax 01.39.83.44.30