


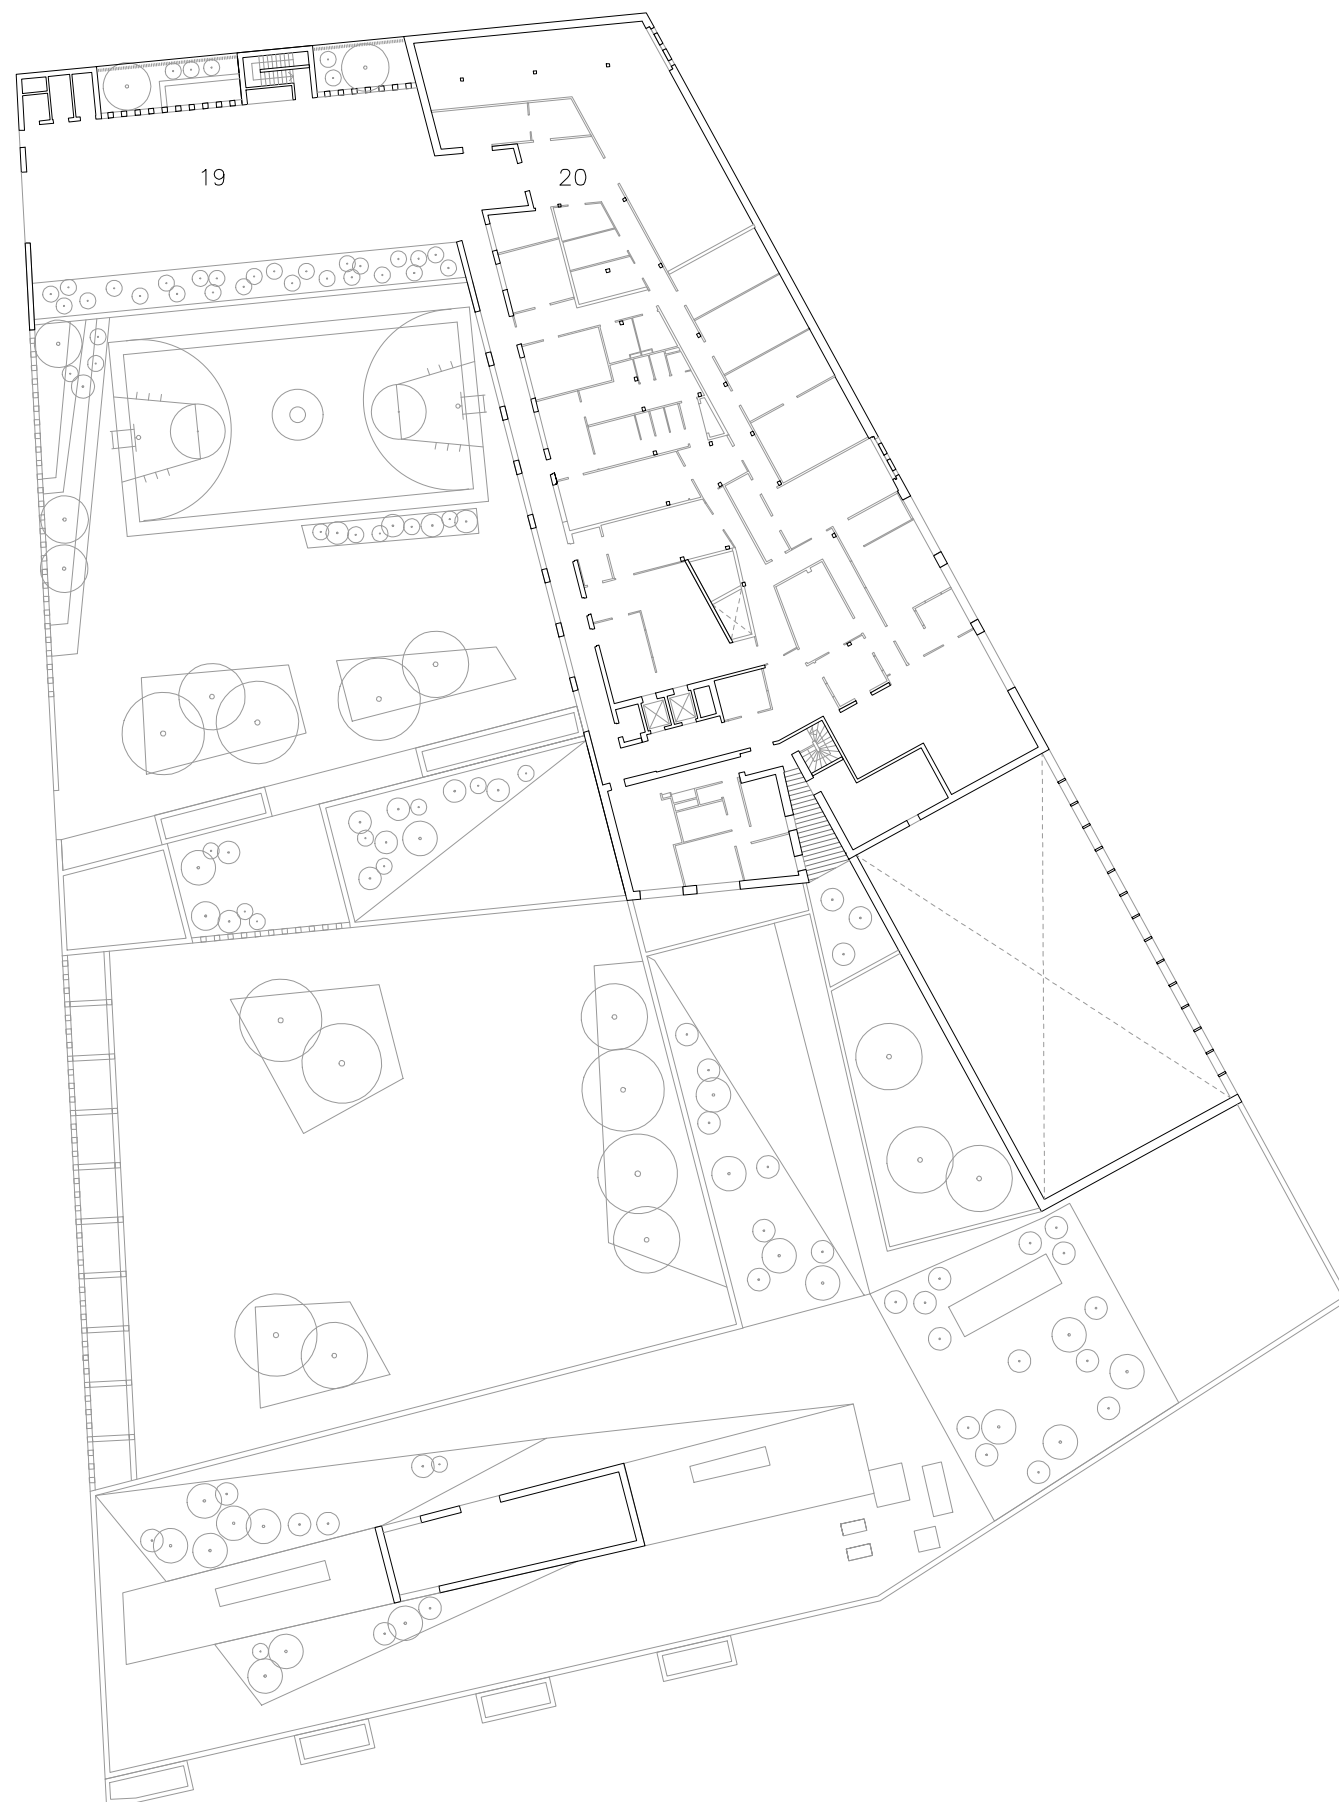

01 salle de restauration—maternelle
 02 salle d'activité—maternelle
 03 salle de motricité
 04 hall
 05 salle d'exercice—maternelle
 06 cour maternelle
 07 préau maternelle

08 salle de restauration—élémentaire
 09 salle d'activité
 10 atelier art plastique/science
 11 salle informatique
 12 salle de cours
 13 salle plurivalente
 14 bibliothèque

15 salle sportive
 16 porche élémentaire
 17 préau élémentaire
 18 cour élémentaire
 19 cour de service
 20 cuisine centrale
 21 dortoir

Plan du R+1



10 m