




ELEVATION EST PARKING 3
Echelle: 1 : 100

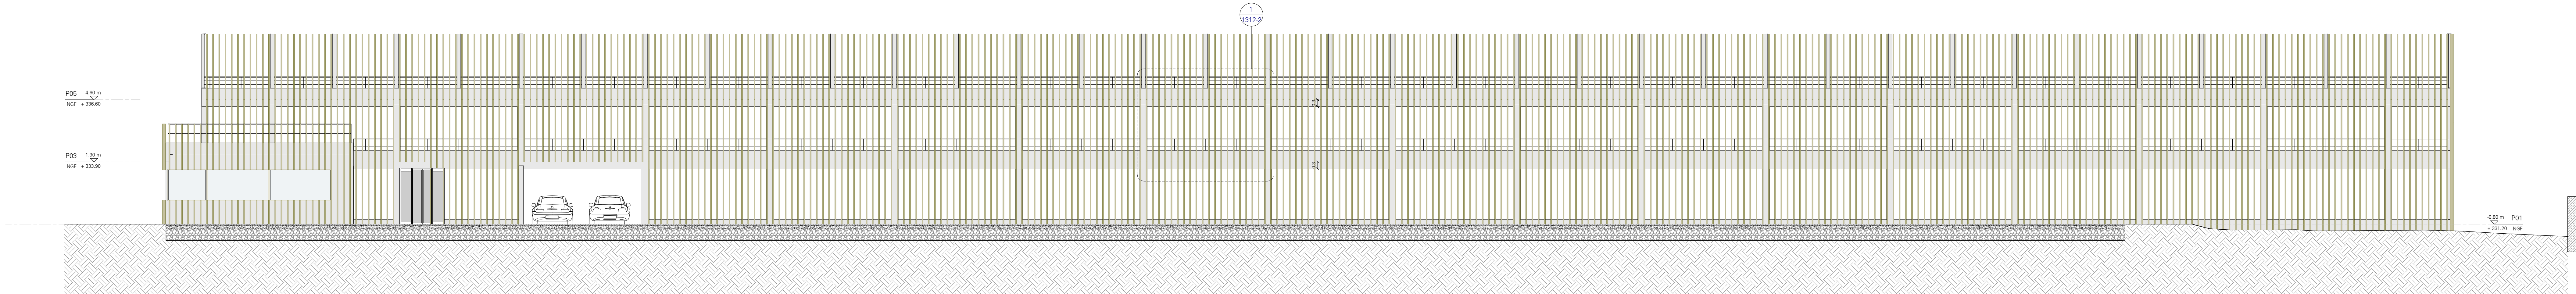


ELEVATION OUEST PARKING 5
Echelle: 1 : 100

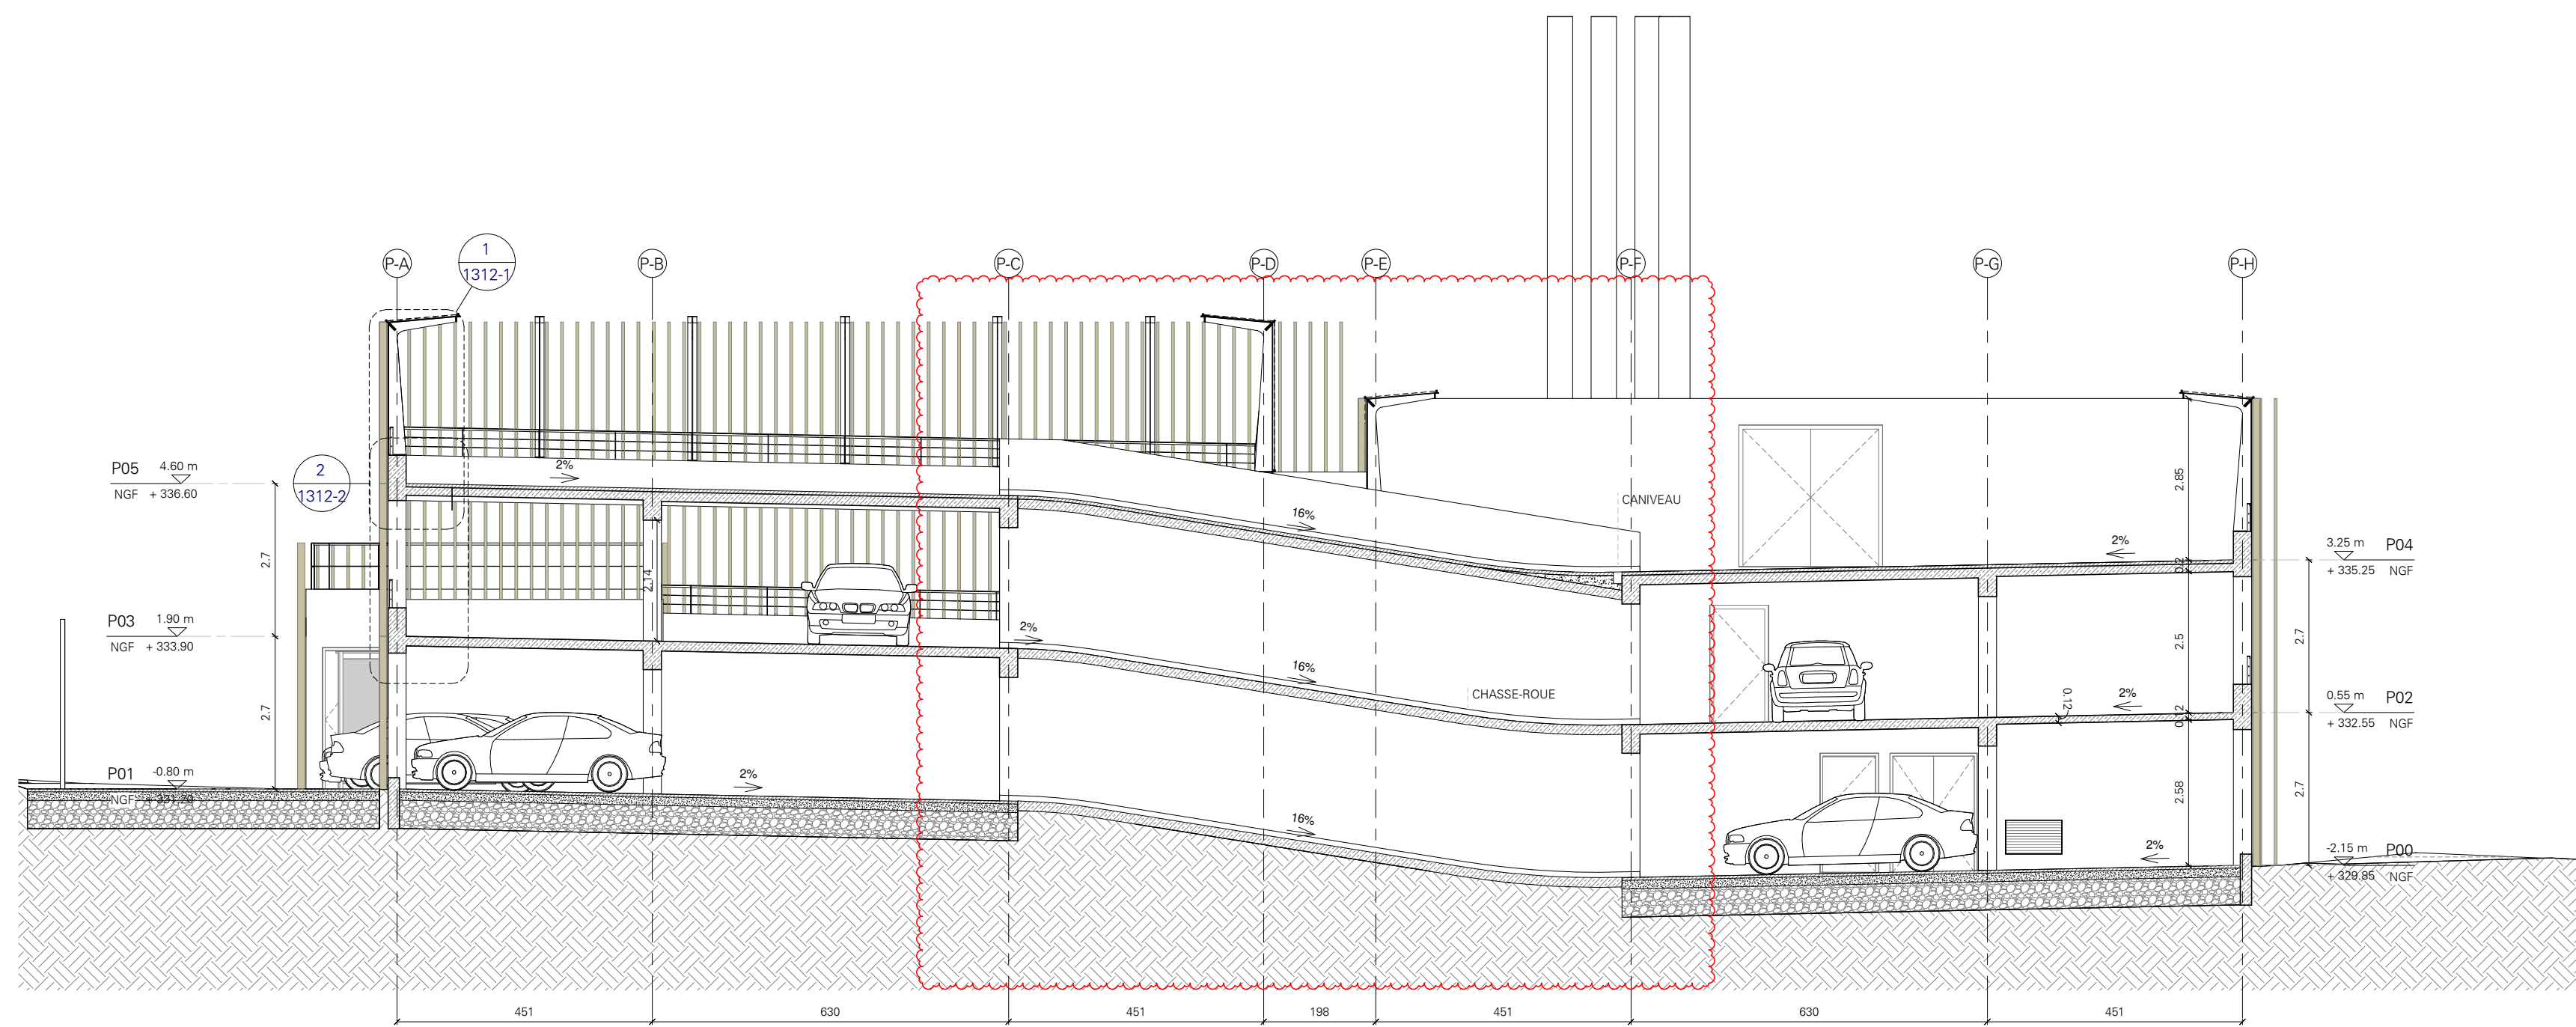


COUPE TRANSVERSALE RAMPE 2 PARKING 2
Echelle: 1 : 100

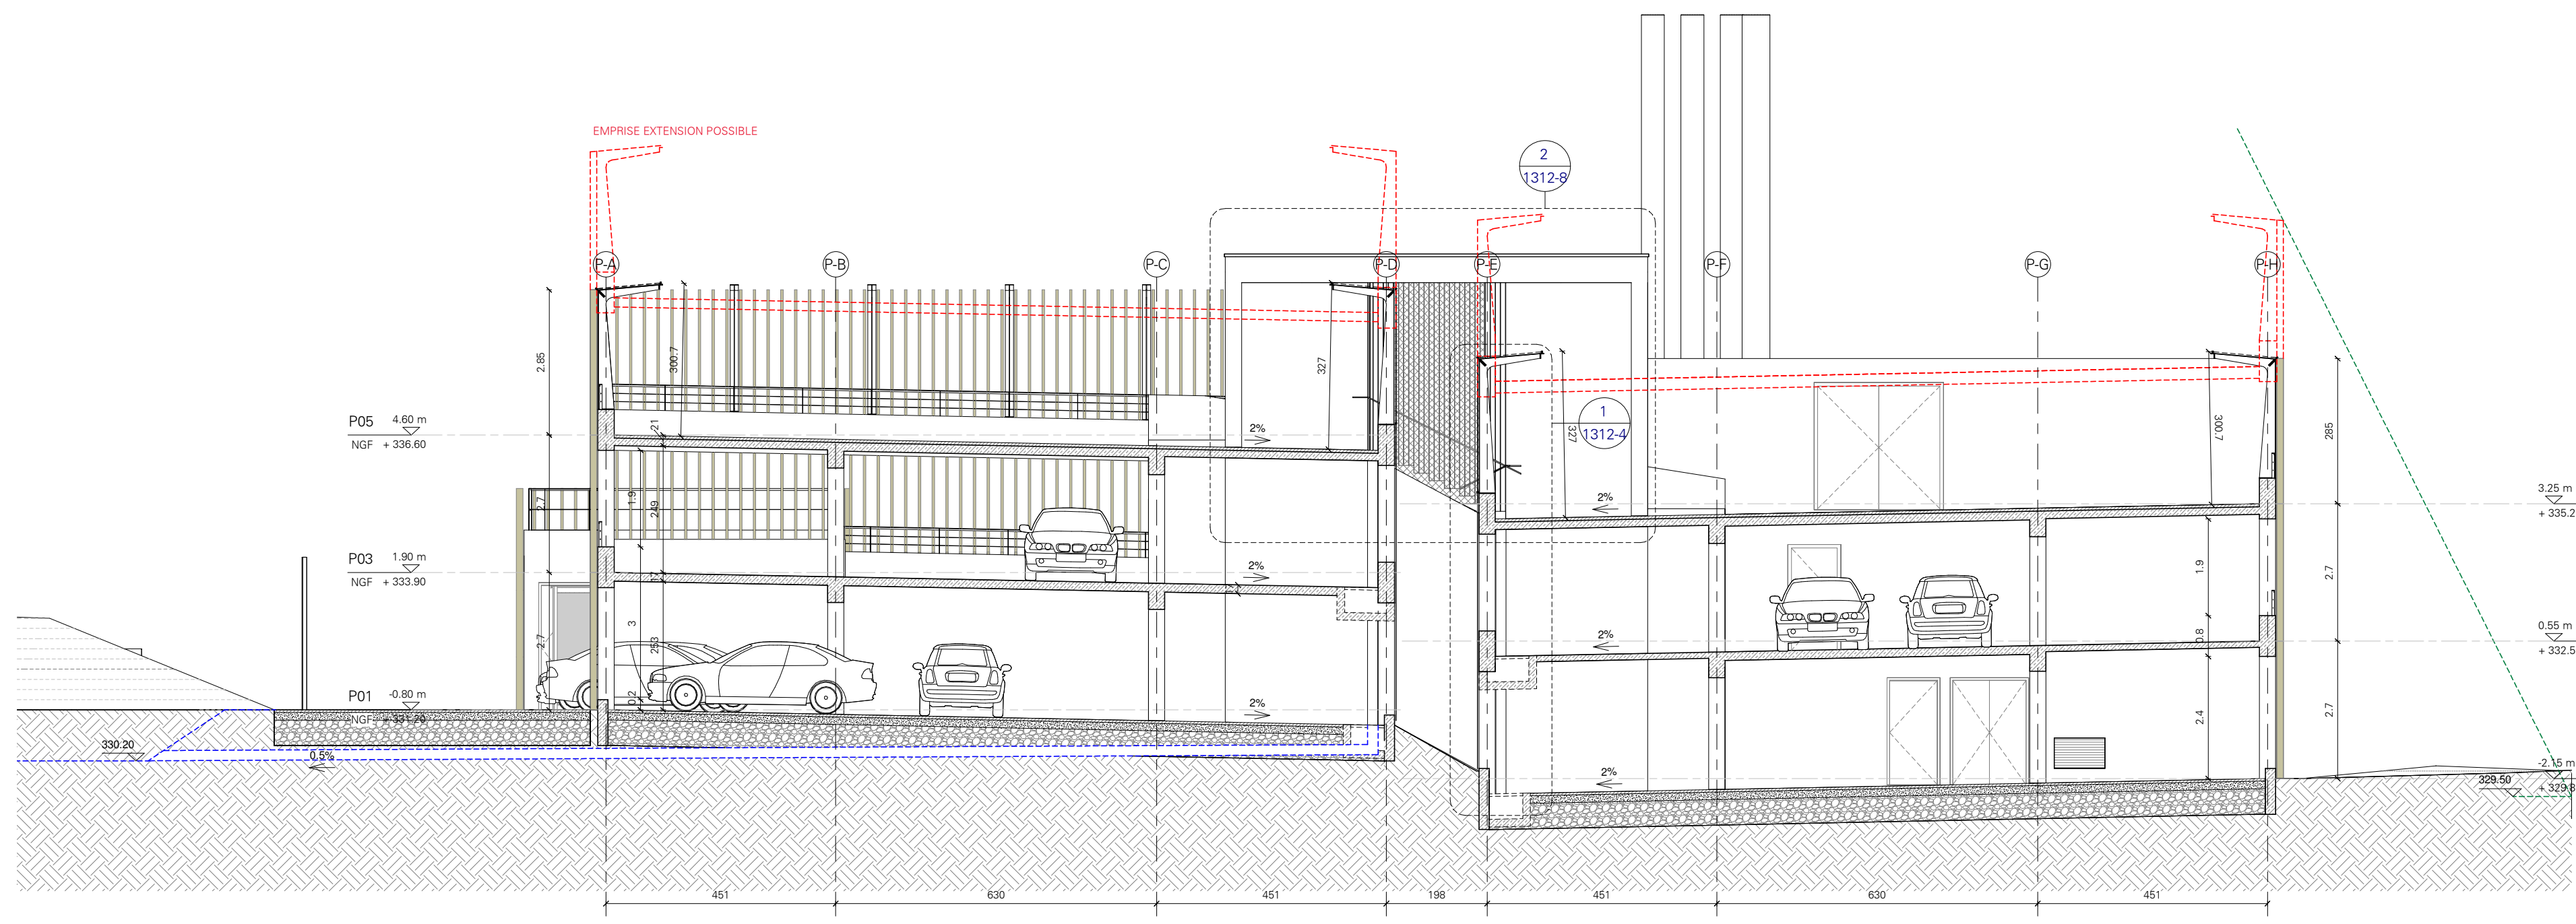


COUPE TRANSVERSALE PARKING 11
Echelle: 1 : 100

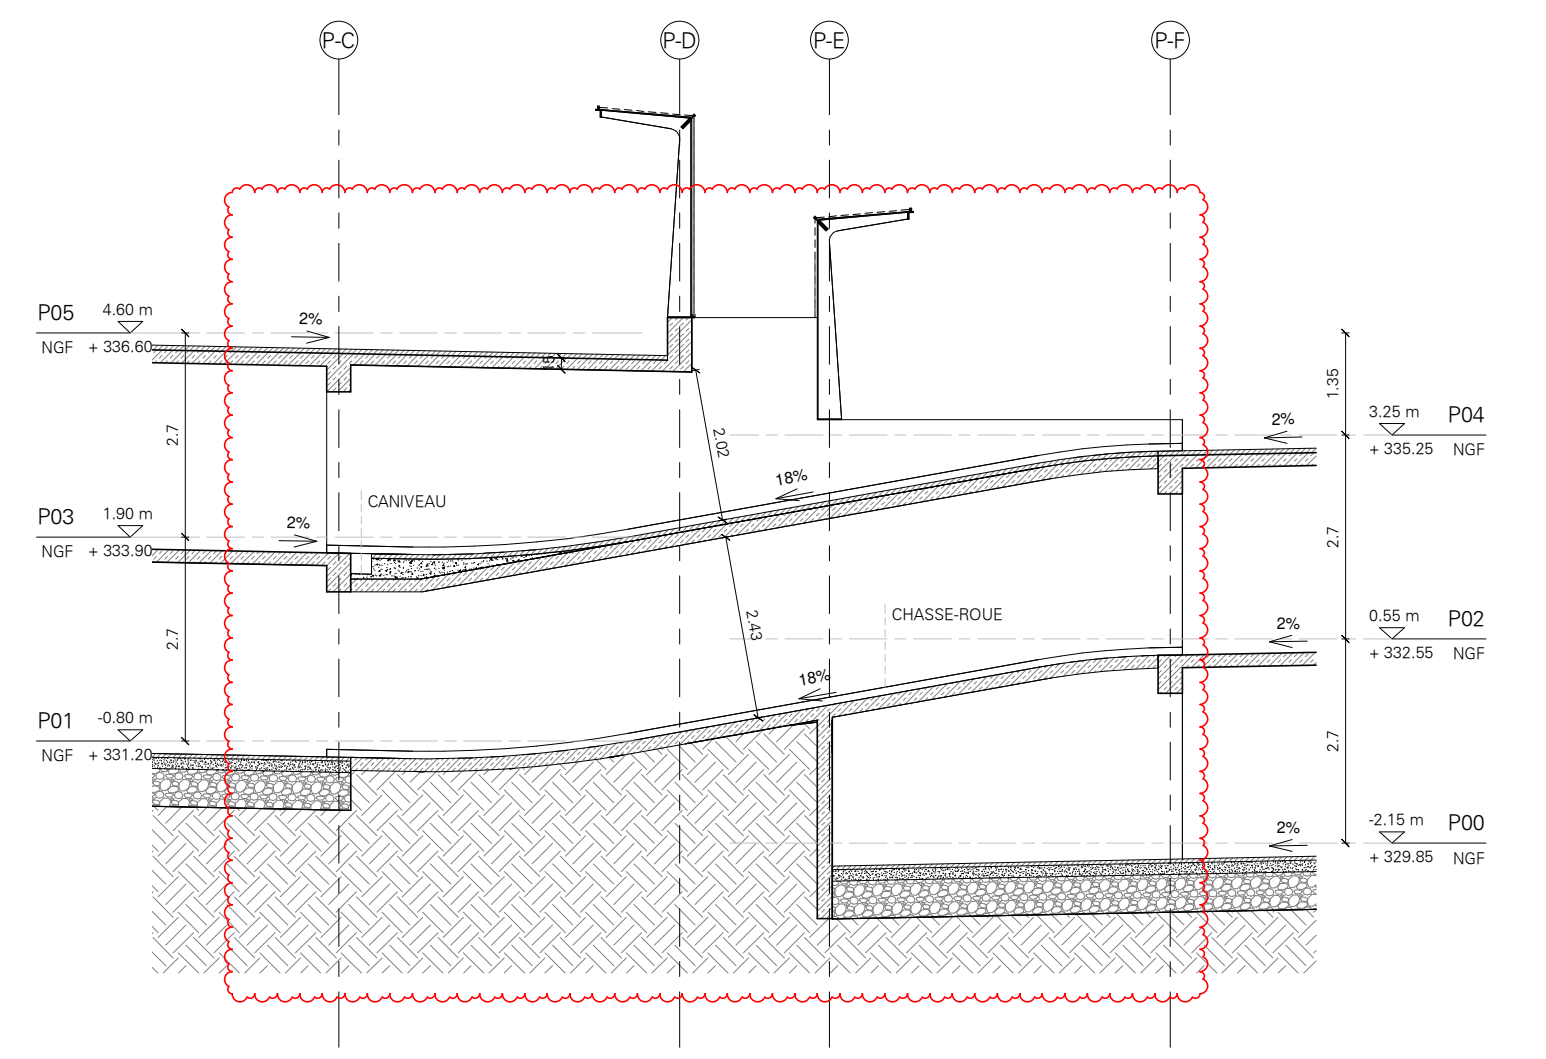

COUPE RAMPE 3 6
Echelle: 1 : 100

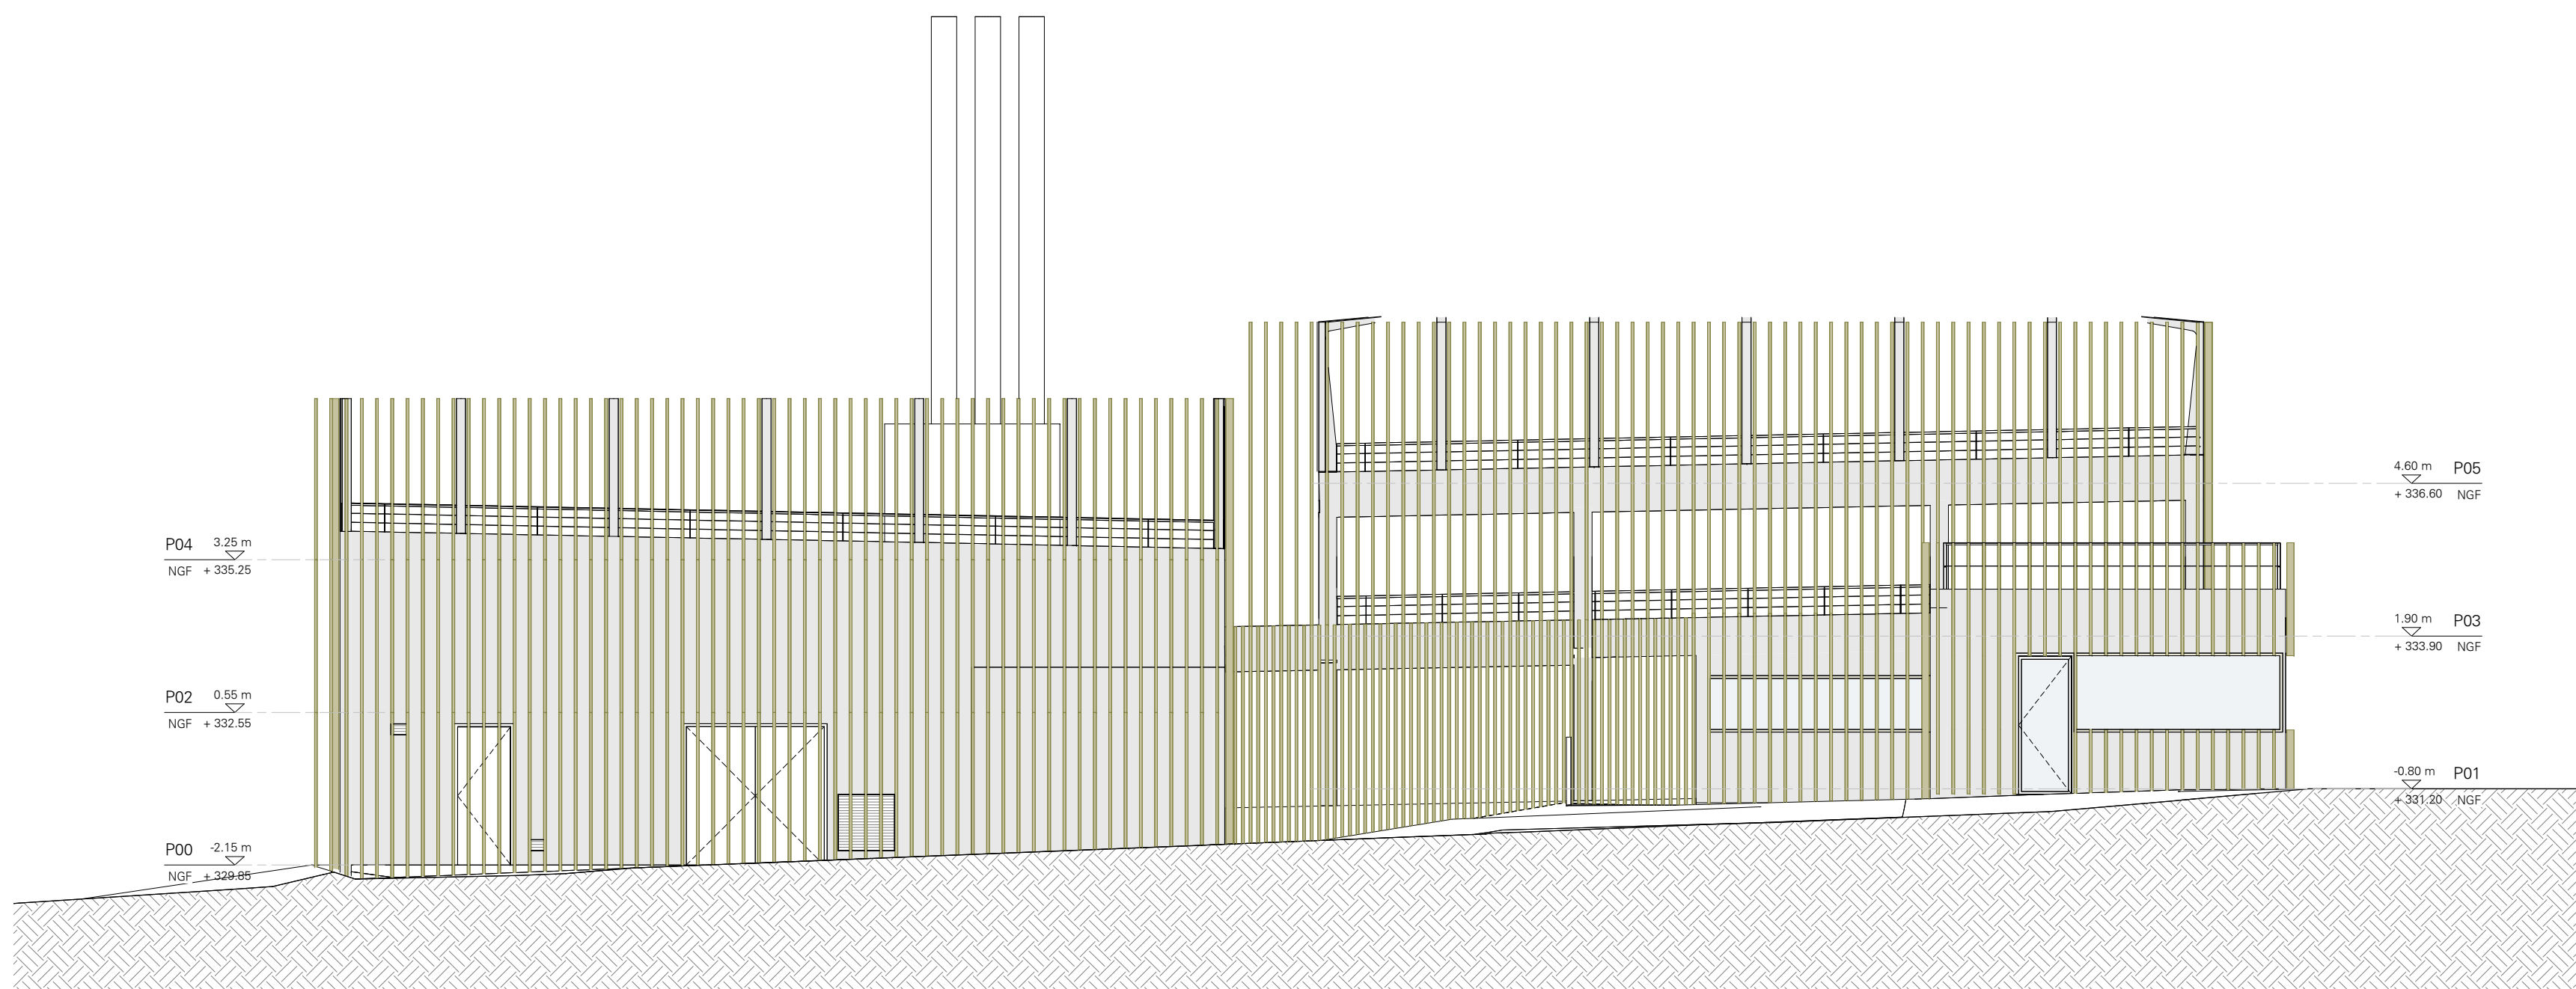

ELEVATION NORD PARKING 4
Echelle: 1 : 100

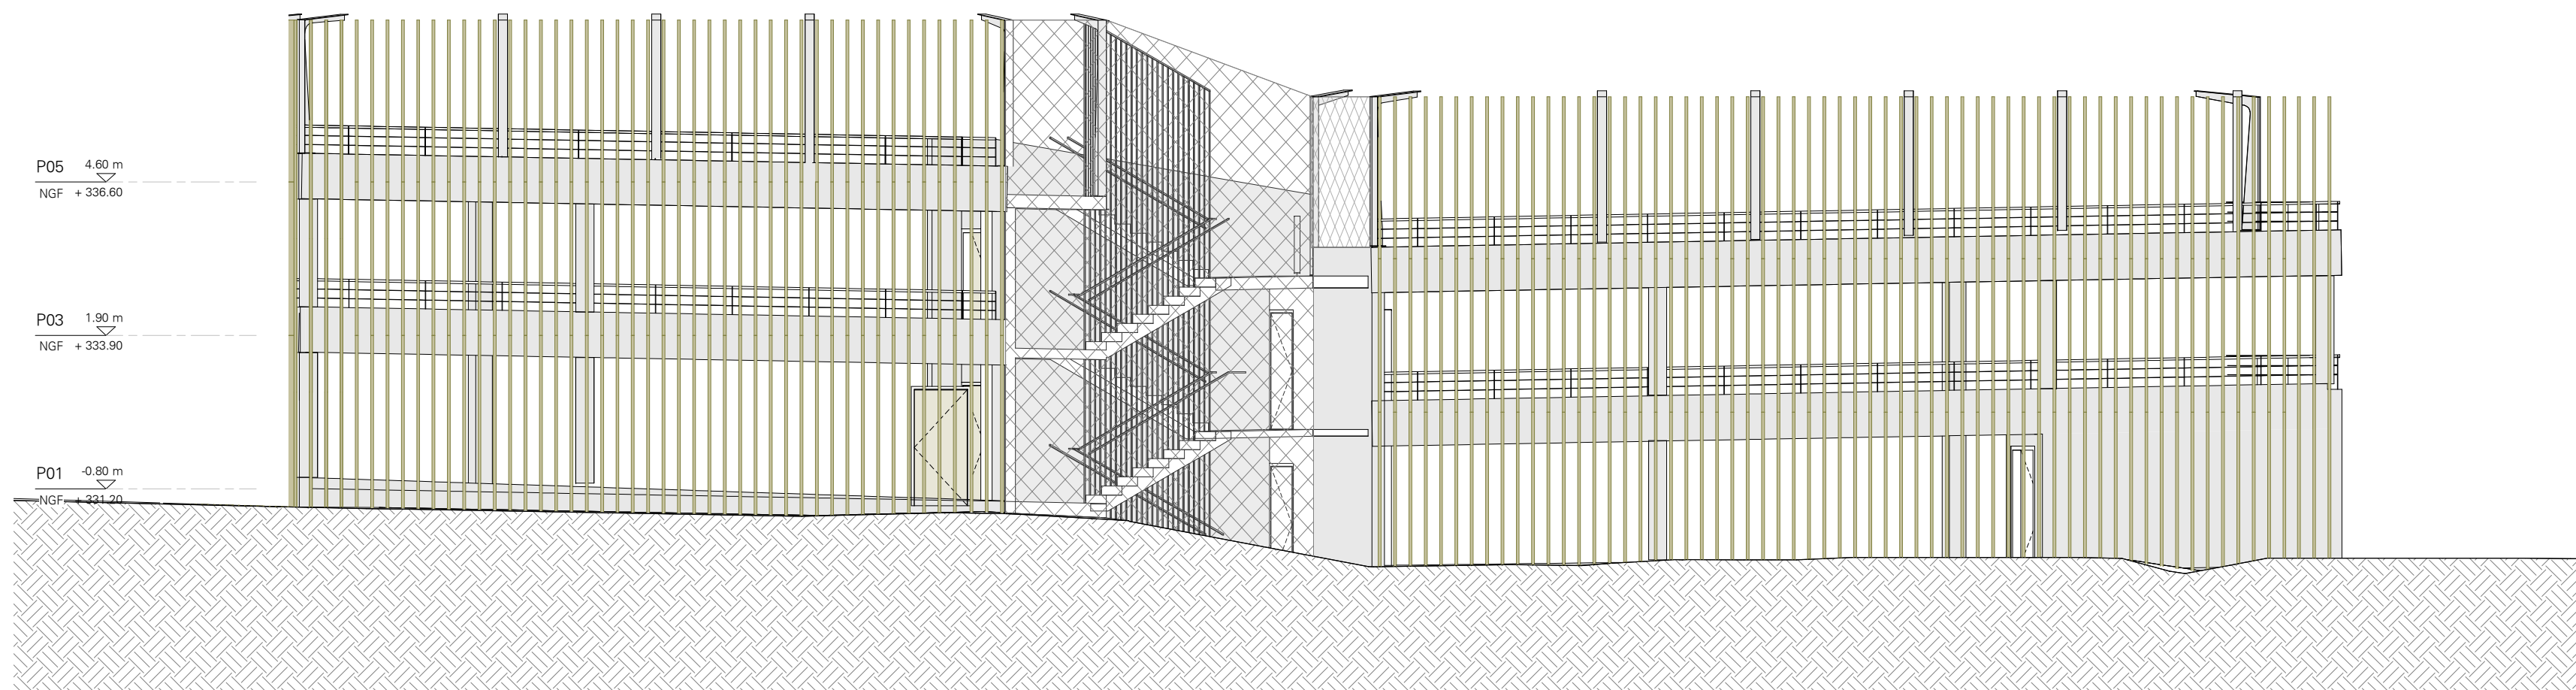

ELEVATION SUD PARKING 1
Echelle: 1 : 100

	Construction d'un bâtiment tertiaire et d'un parking silo	
	LAXOU	
	EURO INFORMATION - CCS	
	OBSERVATIONS	
MAÎTRISE D'OUVRAGE	EURO INFORMATION - CCS Immobilier Sites Centraux - Pôle Est 4 RUE RAFFAËLSEN - 67000 STRASBOURG	T : 03 88 14 68 47 F : 03 88 14 69 56 celine.gendreau@einfo.cc
ARCHITECTE	DIETMAR FEICHTINGER ARCHITECTES 80 rue Edouard Vaillant 91100 MONTREUIL	T : 01 43 71 15 22 contact.paris@feichtingerarchitectes.com
BUREAUX D'ETUDE	BOLLINGER - GRICHMANN SARL 18 rue Eugène Varlin, 75010 Paris	T : 06 43 28 84 05 1 eantuszwicz@bollinger-grichmann.fr
STRUCTURE	OTE 1 bis rue de Courcelles 91010 MÉRIZ	T : 03 67 76 46 70 pierre.mikol@ote.fr
FLUIDES	EODD 70, Rue Brézet-Savarin 75013 PARIS	T : 01 49 86 48 75 a.duval@eoodd.fr
ENVIRONNEMENT	4E BRETAGNE Bâtiment X2 - Parc Edouard, 1 rue de la terre de feu 35760 SAINT GREGOIRE	T : 02 99 33 81 14 valery.lehou@4ebretagne.fr
ECONOMIE	PEUTZ & ASSOCIES - Agence de Paris 10 rue des Messageries 75013 PARIS	T : 01 45 23 05 00 s.morier@peutz.fr
ACOUSTIQUE	OCCEMENE IN PROCESS CHRISTOPHE LAFORGUE	occemene.christophe.laforgue@orange.fr
PAYSAGISTE	ON 79 Rue du Dessous des Berges 75013 Paris	T : T : 01 83 81 31 41 r.ada-brahm@agence-on.com
ECLAIRAGE	SEBA AI G- MERLIN Bâtiment Delta Altares - Pôle tertiaire 110 Rue des Quatre Éléments 93400 Pompy	T : 03 67 30 37 85 dsimon@seba-ai.fr
VRD	CONVERGENCE 34, avenue Raspail 94100 Saint Maurice des Fossés	T : 01 55 12 38 50 olivier.dalmas@convergence-ing.com
CUISINISTE		

PHASE		TITRE			
DCE		ELEVATIONS - COUPES PARKING			
		FICHER LAXOU_DCE Ind 2_ARC_R19.rvt			
DATE	INDICE	ECHELLE	FORMAT	EMETTEUR	N° DOCUMENT
10/01/2022	3	1 : 100	A0	ARC	1116