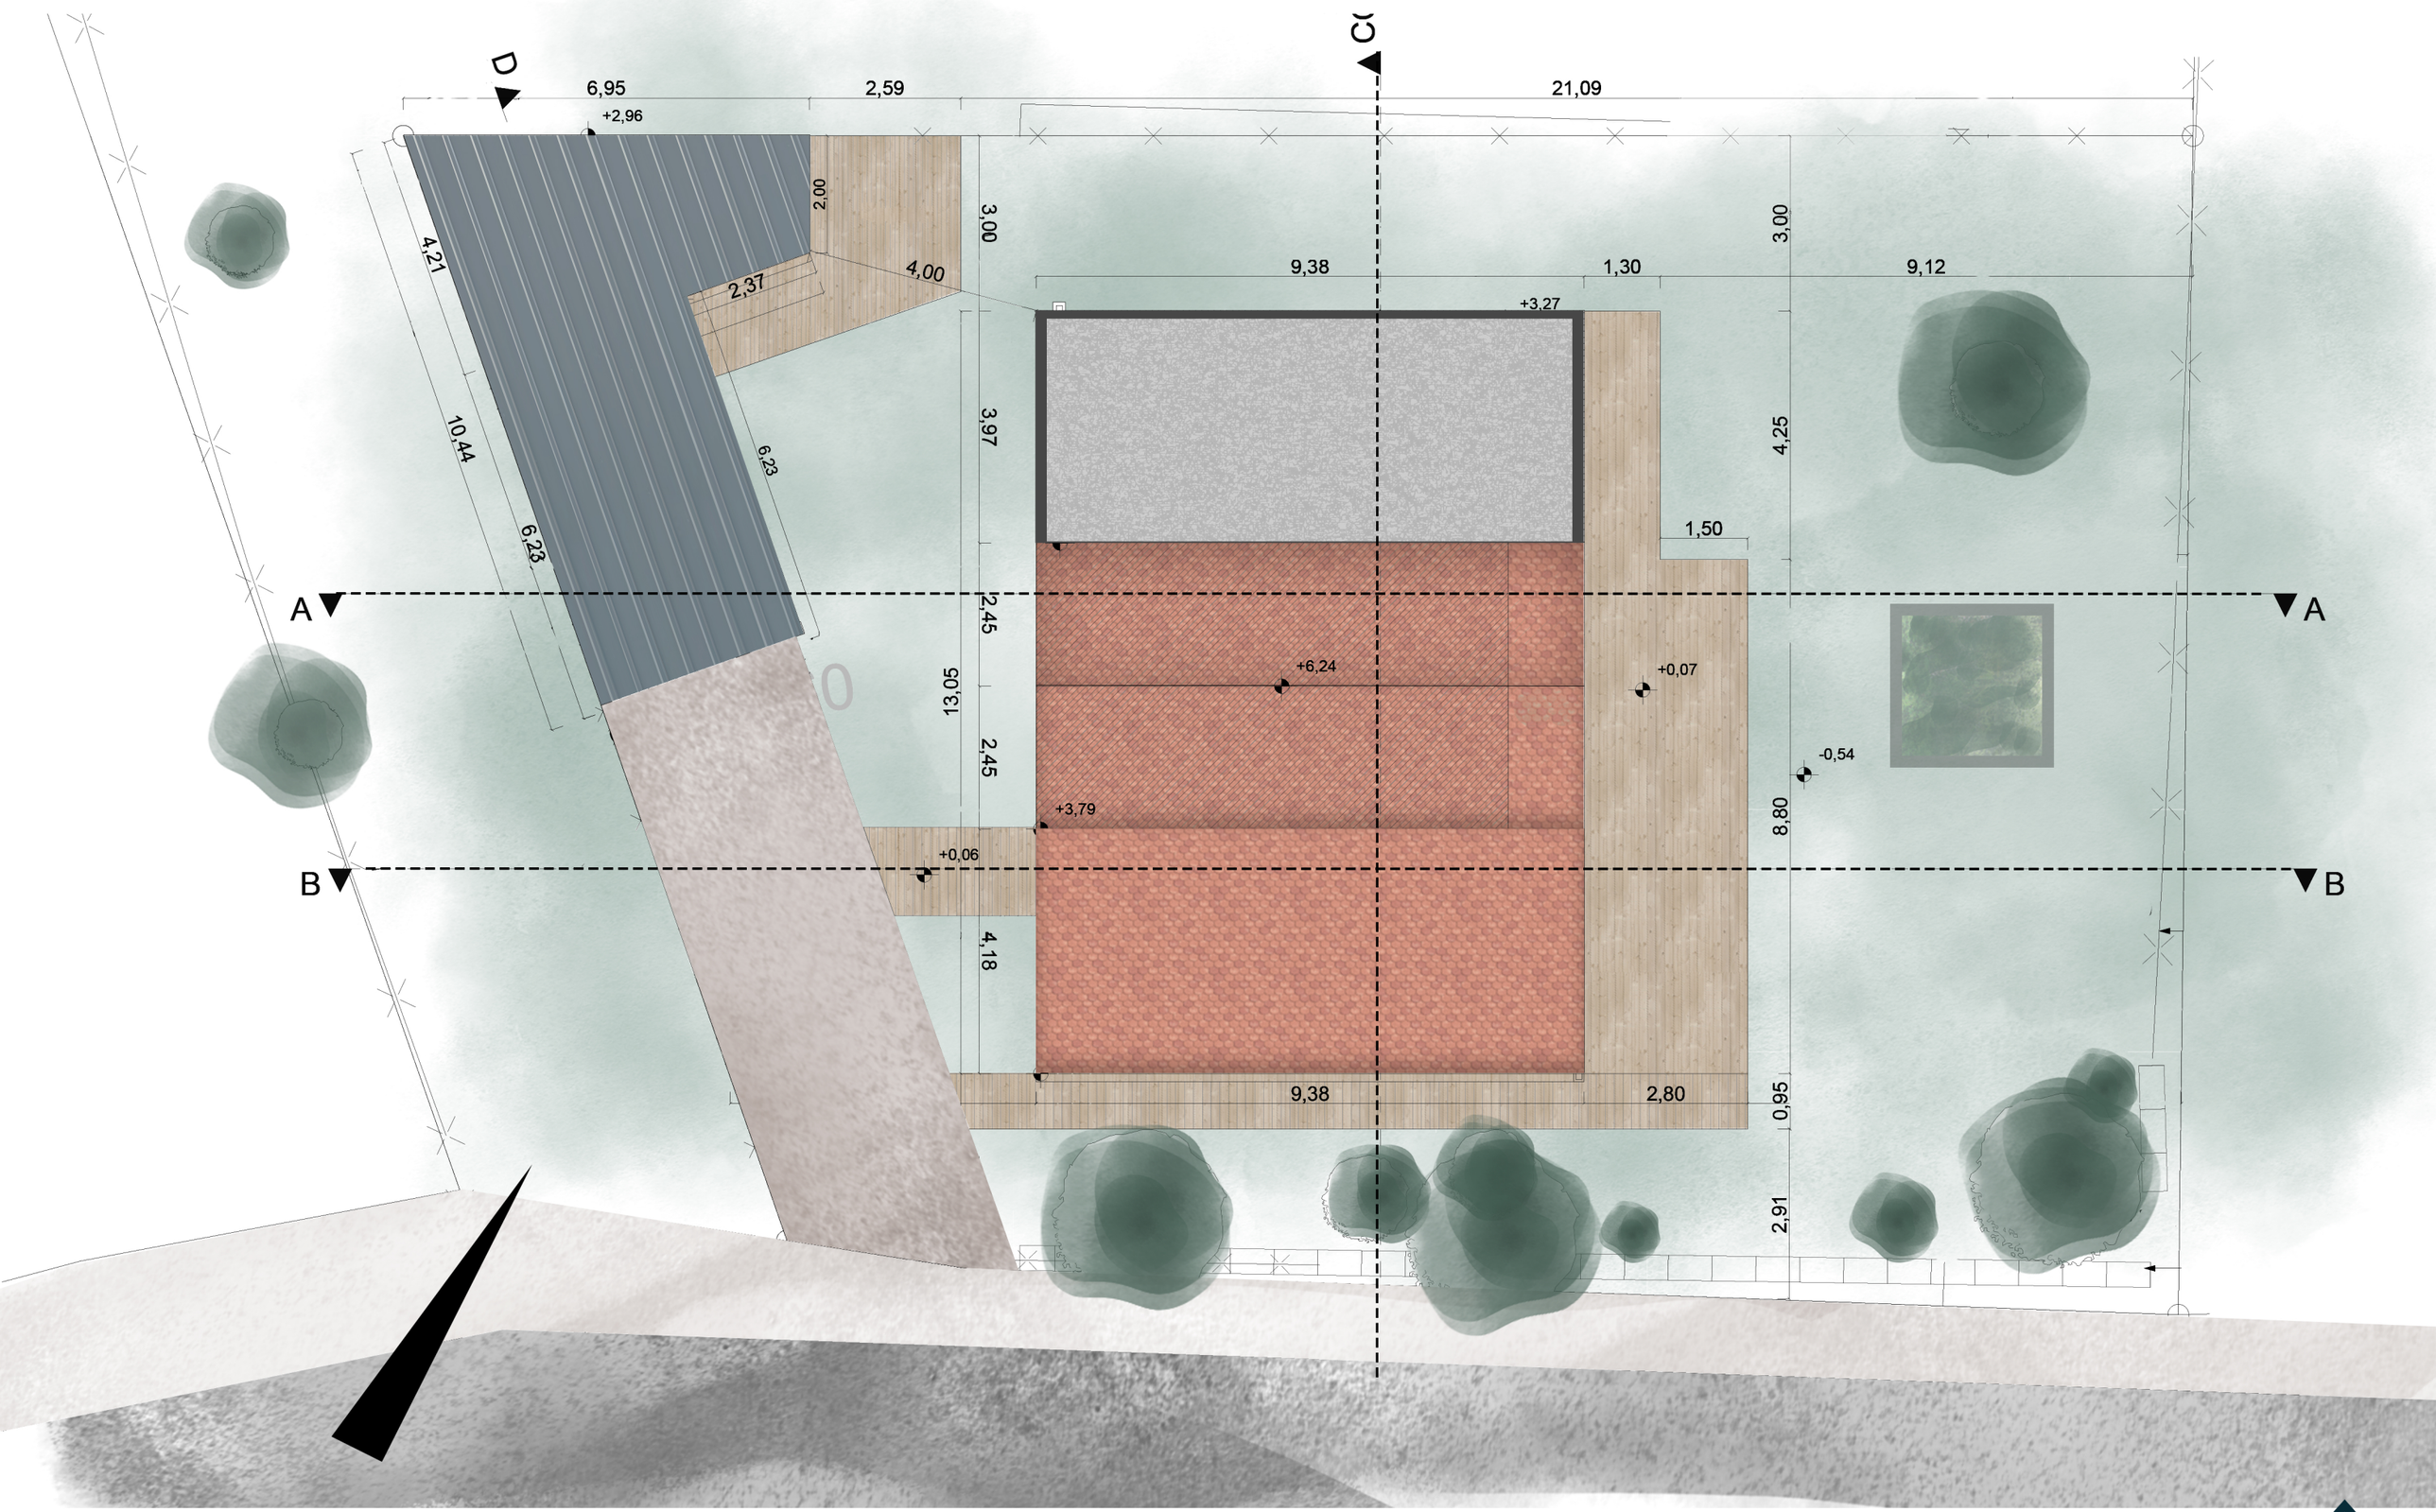

1 rue de Zermatt, 67380 Lingolsheim
06 10 33 84 92 | maud@ute-nanohabitat.fr - atelier.liho@gmail.com
www.atelierlh.com | www.ute-nanohabitat.fr

atelier
lien d'horizon

PROJET ÜTE | LA 114

construction d'une maison d'habitation
adresse du projet : Thanvillé
livraison : novembre 2024

plan masse ech. 1:100 |

ÜTE