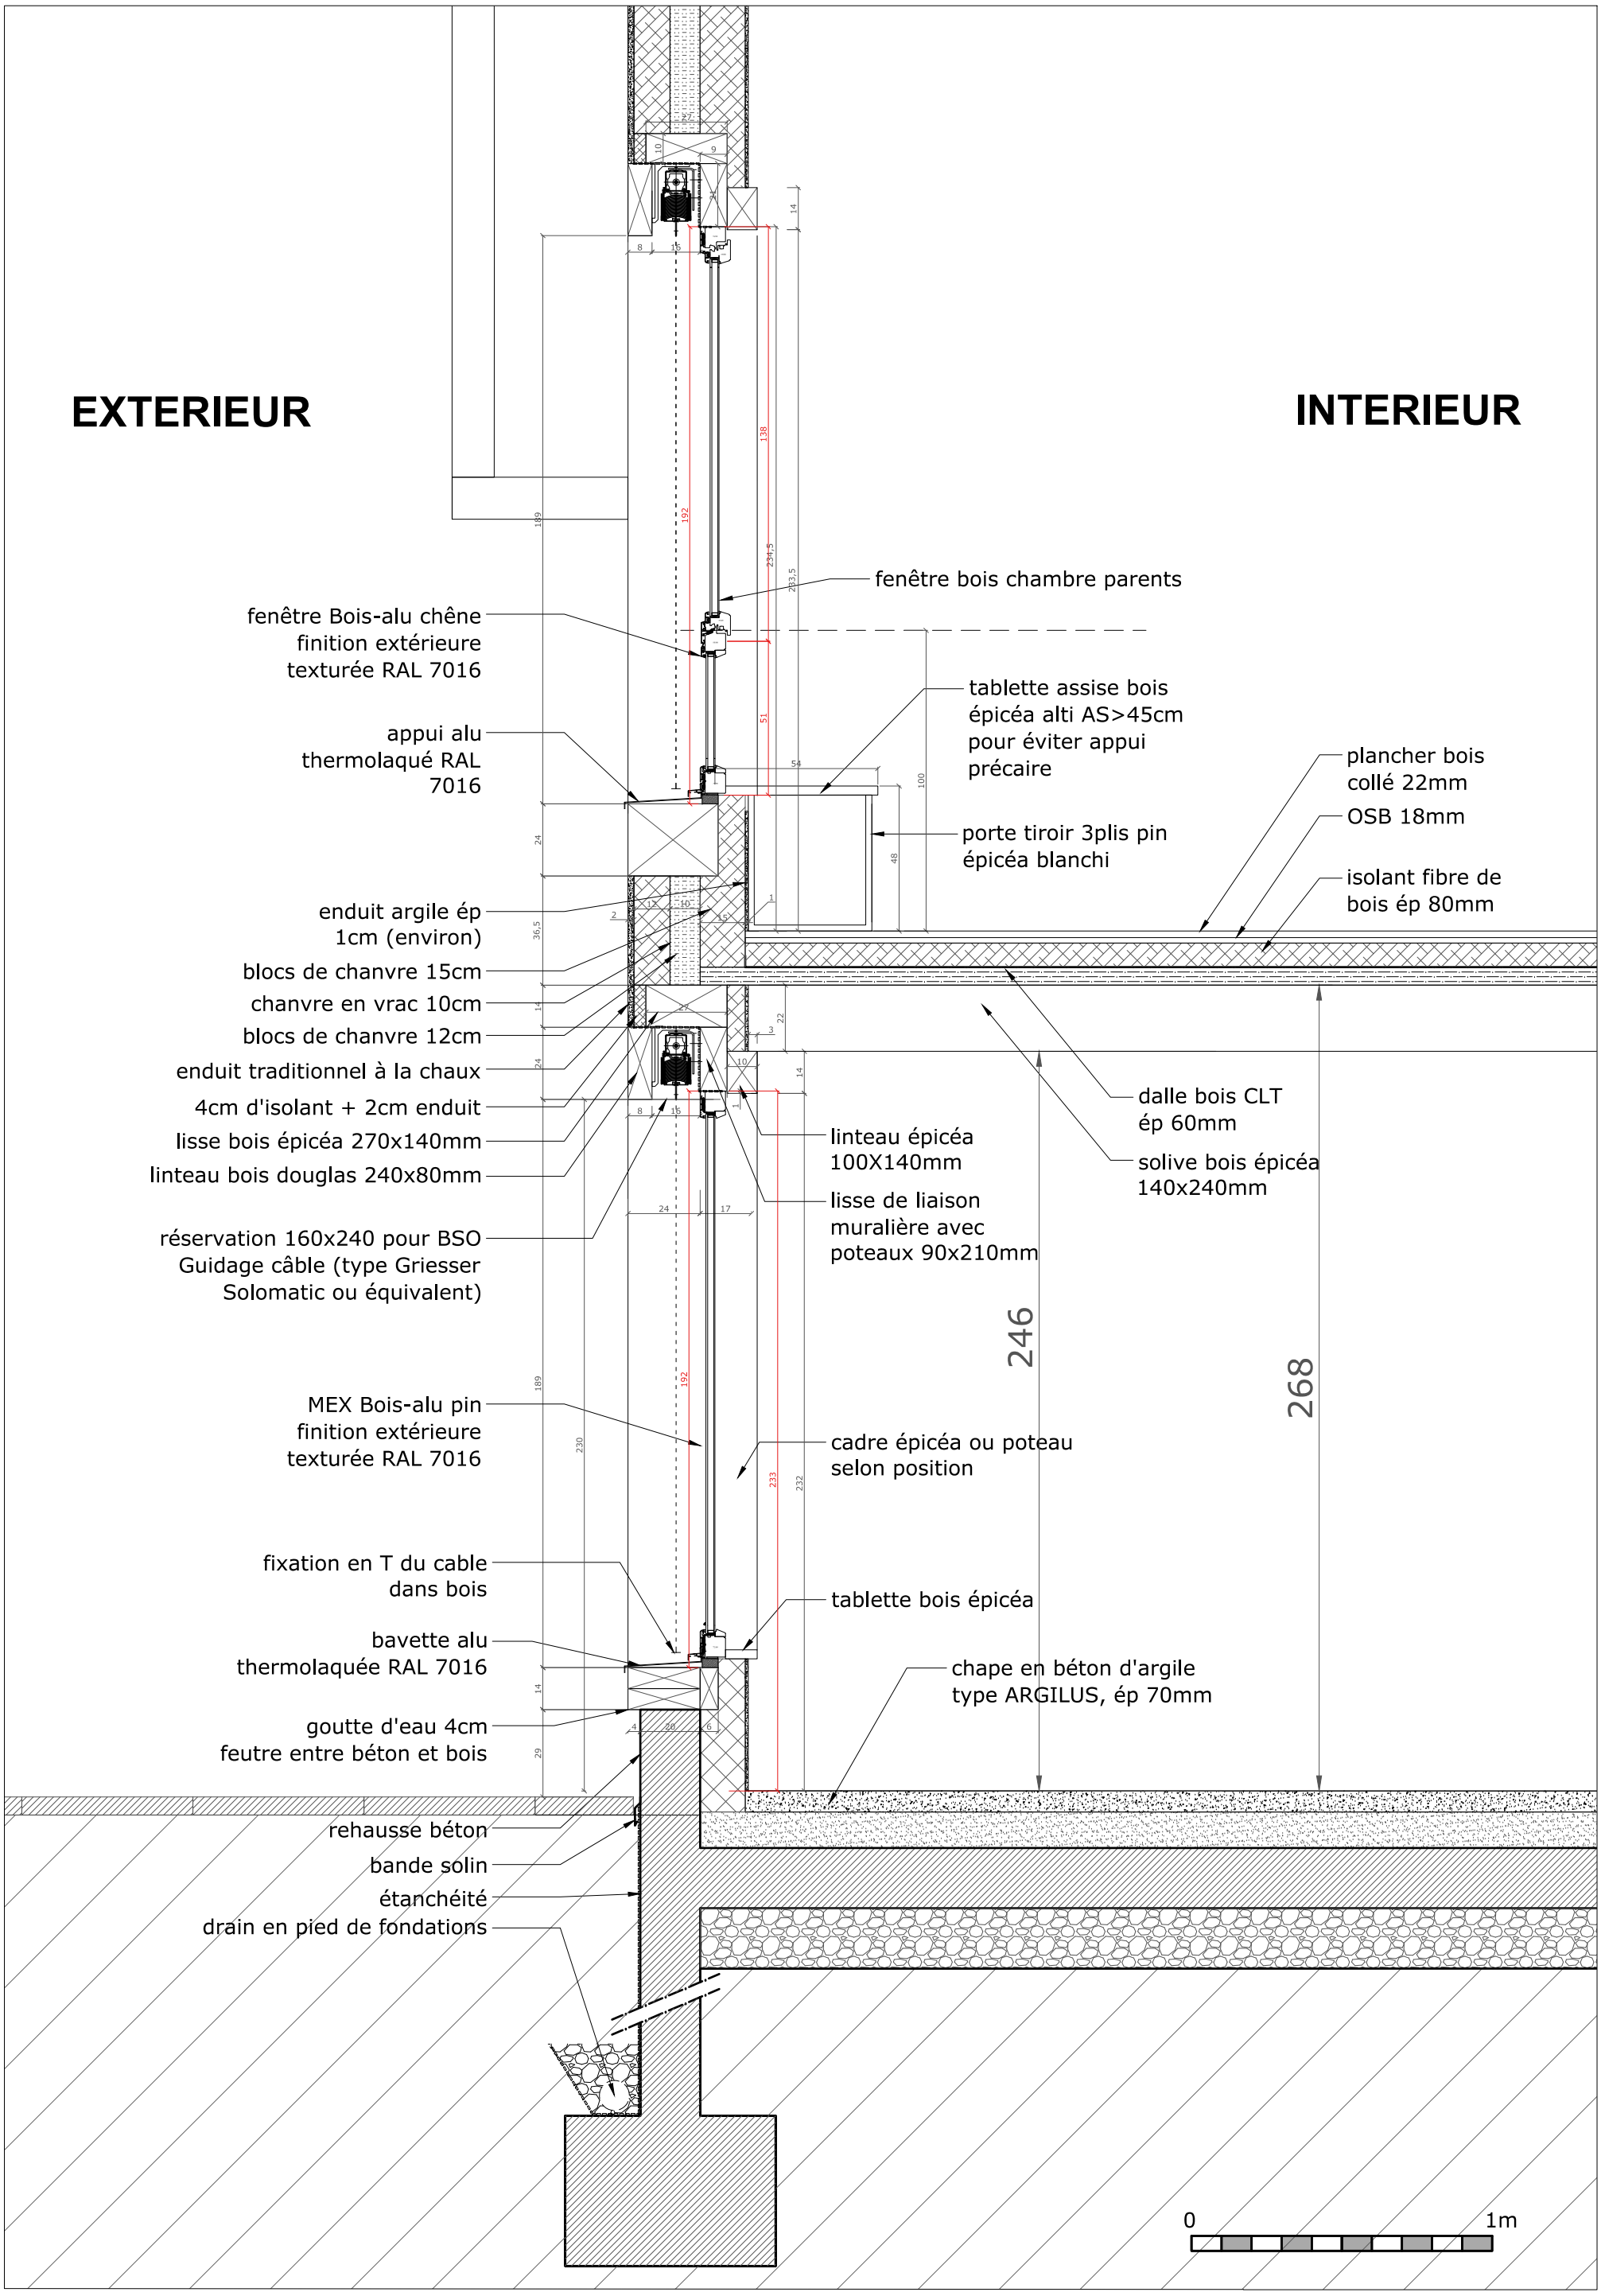

LUCIE WEBER ARCHITECTE HMONP

DETAIL 14_1 MEX COUPE FACADE | PRO2 | Echelle : 1/20e | 2 juin 2022