



### COUPE AA / FAÇADE NORD SUR COUR 1

±0.00 ≈ 61.00 NGF (se référer au plan géomètre)

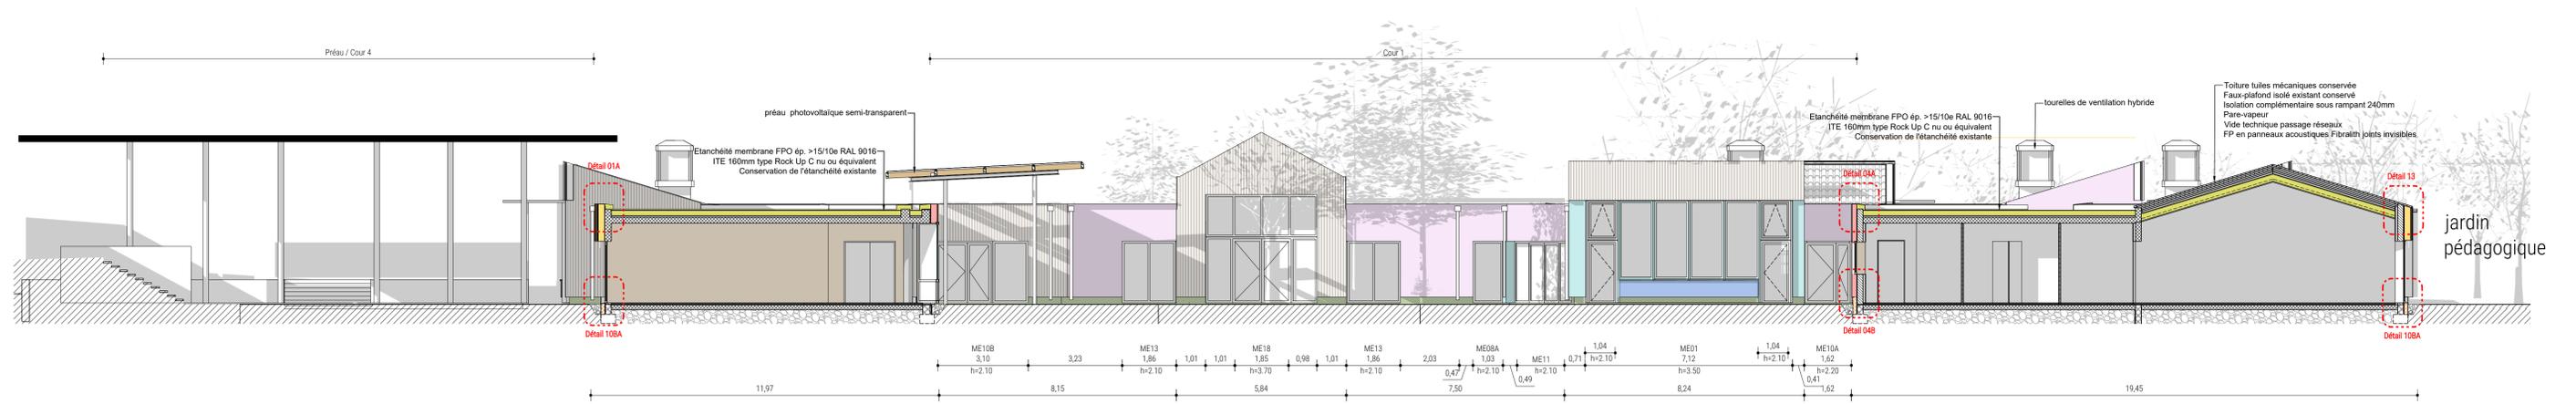


### COUPE BB / FAÇADE NORD SUR COUR 3

±0.00 ≈ 61.00 NGF (se référer au plan géomètre)

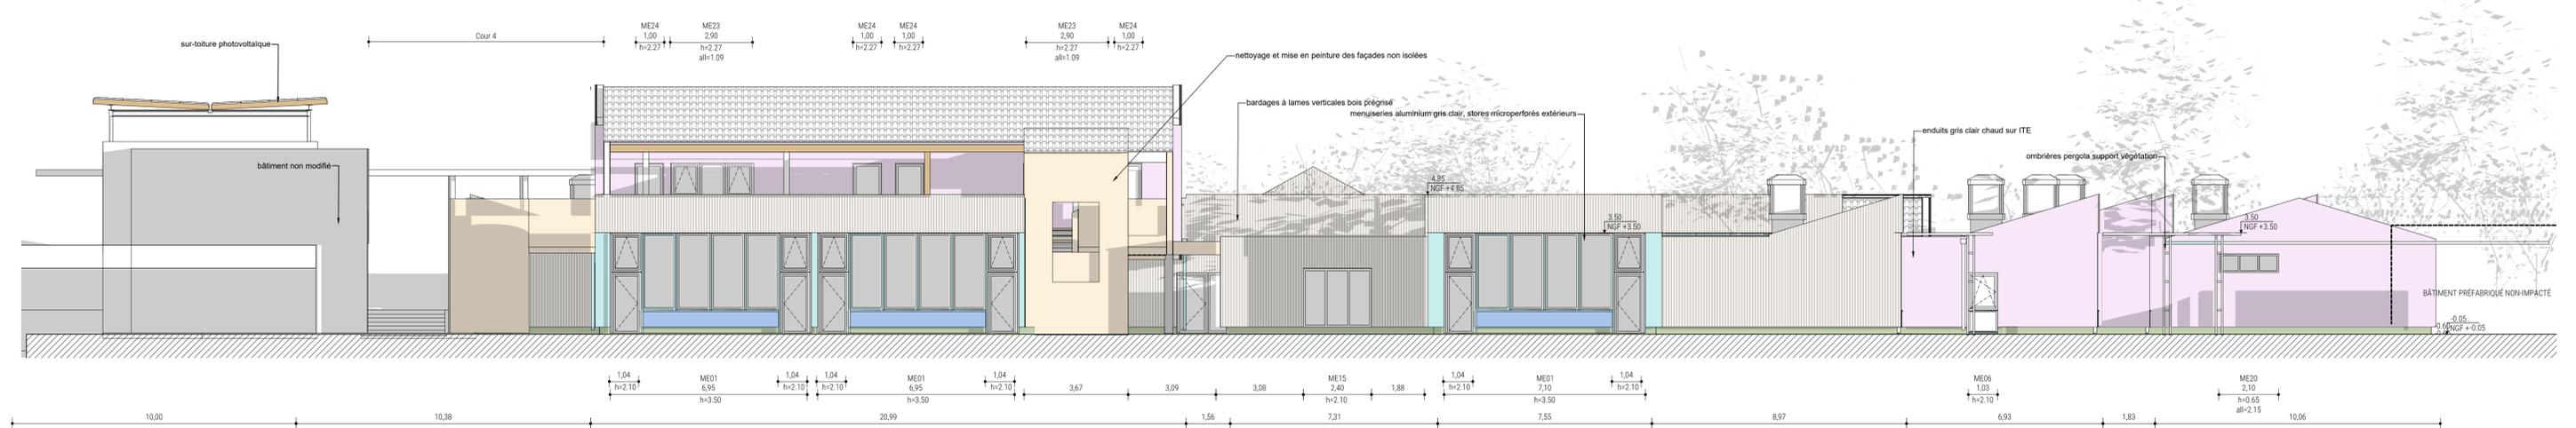

### COUPE II / FAÇADE NORD SUR COUR 2

±0.00 ≈ 61.00 NGF (se référer au plan géomètre)

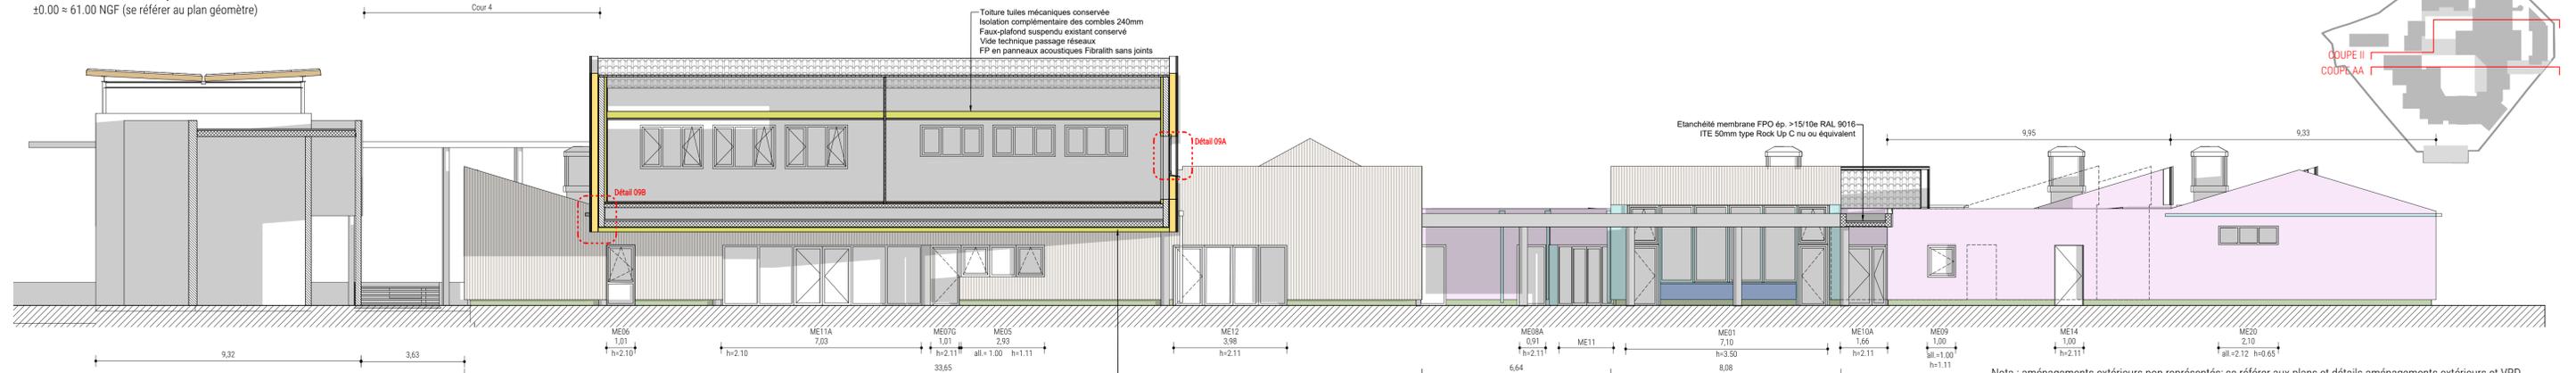

Nota : aménagements extérieurs non représentés: se référer aux plans et détails aménagements extérieurs et VRD

- façade ITE paille finition bardage bois ajouré
- façade ITE paille/fibre finition enduit
- façade non isolée remise en peinture
- façade ITE paille finition lisse sur lame de bois
- façade ITE paille finition panneau HPL sur lame d'air
- façade sous-assèchement fibrociment vu type Plébiard ultra +
- ITE finition bardage bois ajouré
- enduit en coupe
- coupe ITE fibre de bois
- coupe isolant laine de roche
- coupe ITE cassons prêts remplissage botte de paille
- coupe Plébiard polyuréthane extrudé

±0.00 ≈ 61.00 NGF (se référer au plan géomètre)



100X610 17/01/23	MANDATAIRE MDE Groupement d'intérêt Économique	agence Montpellier Domaine Fitzgerald chemin du Mas Rouge 34070 LATTES T 04 67 92 41 53 M 06 07 43 48 33 m.ducasse@ ateliermediterranéen.fr
AFFAIRE PHASE REF: [IND]	MAÎTRE D'OUVRAJE <b>Commune de Grabels</b> Maison Commune - 1, place Jean Jaures 34790 Grabels 04 67 10 41 00	PROJET <b>RÉHABILITATION DE L'ÉCOLE J. DELTEIL</b> FAÇADES NORD + COUPES EST-OUEST PROJET
21-EDG-DCE- 21	DESIGN RCS: Nîmes 805085081	siège: 30270 Saint-Jean-du-Gard