
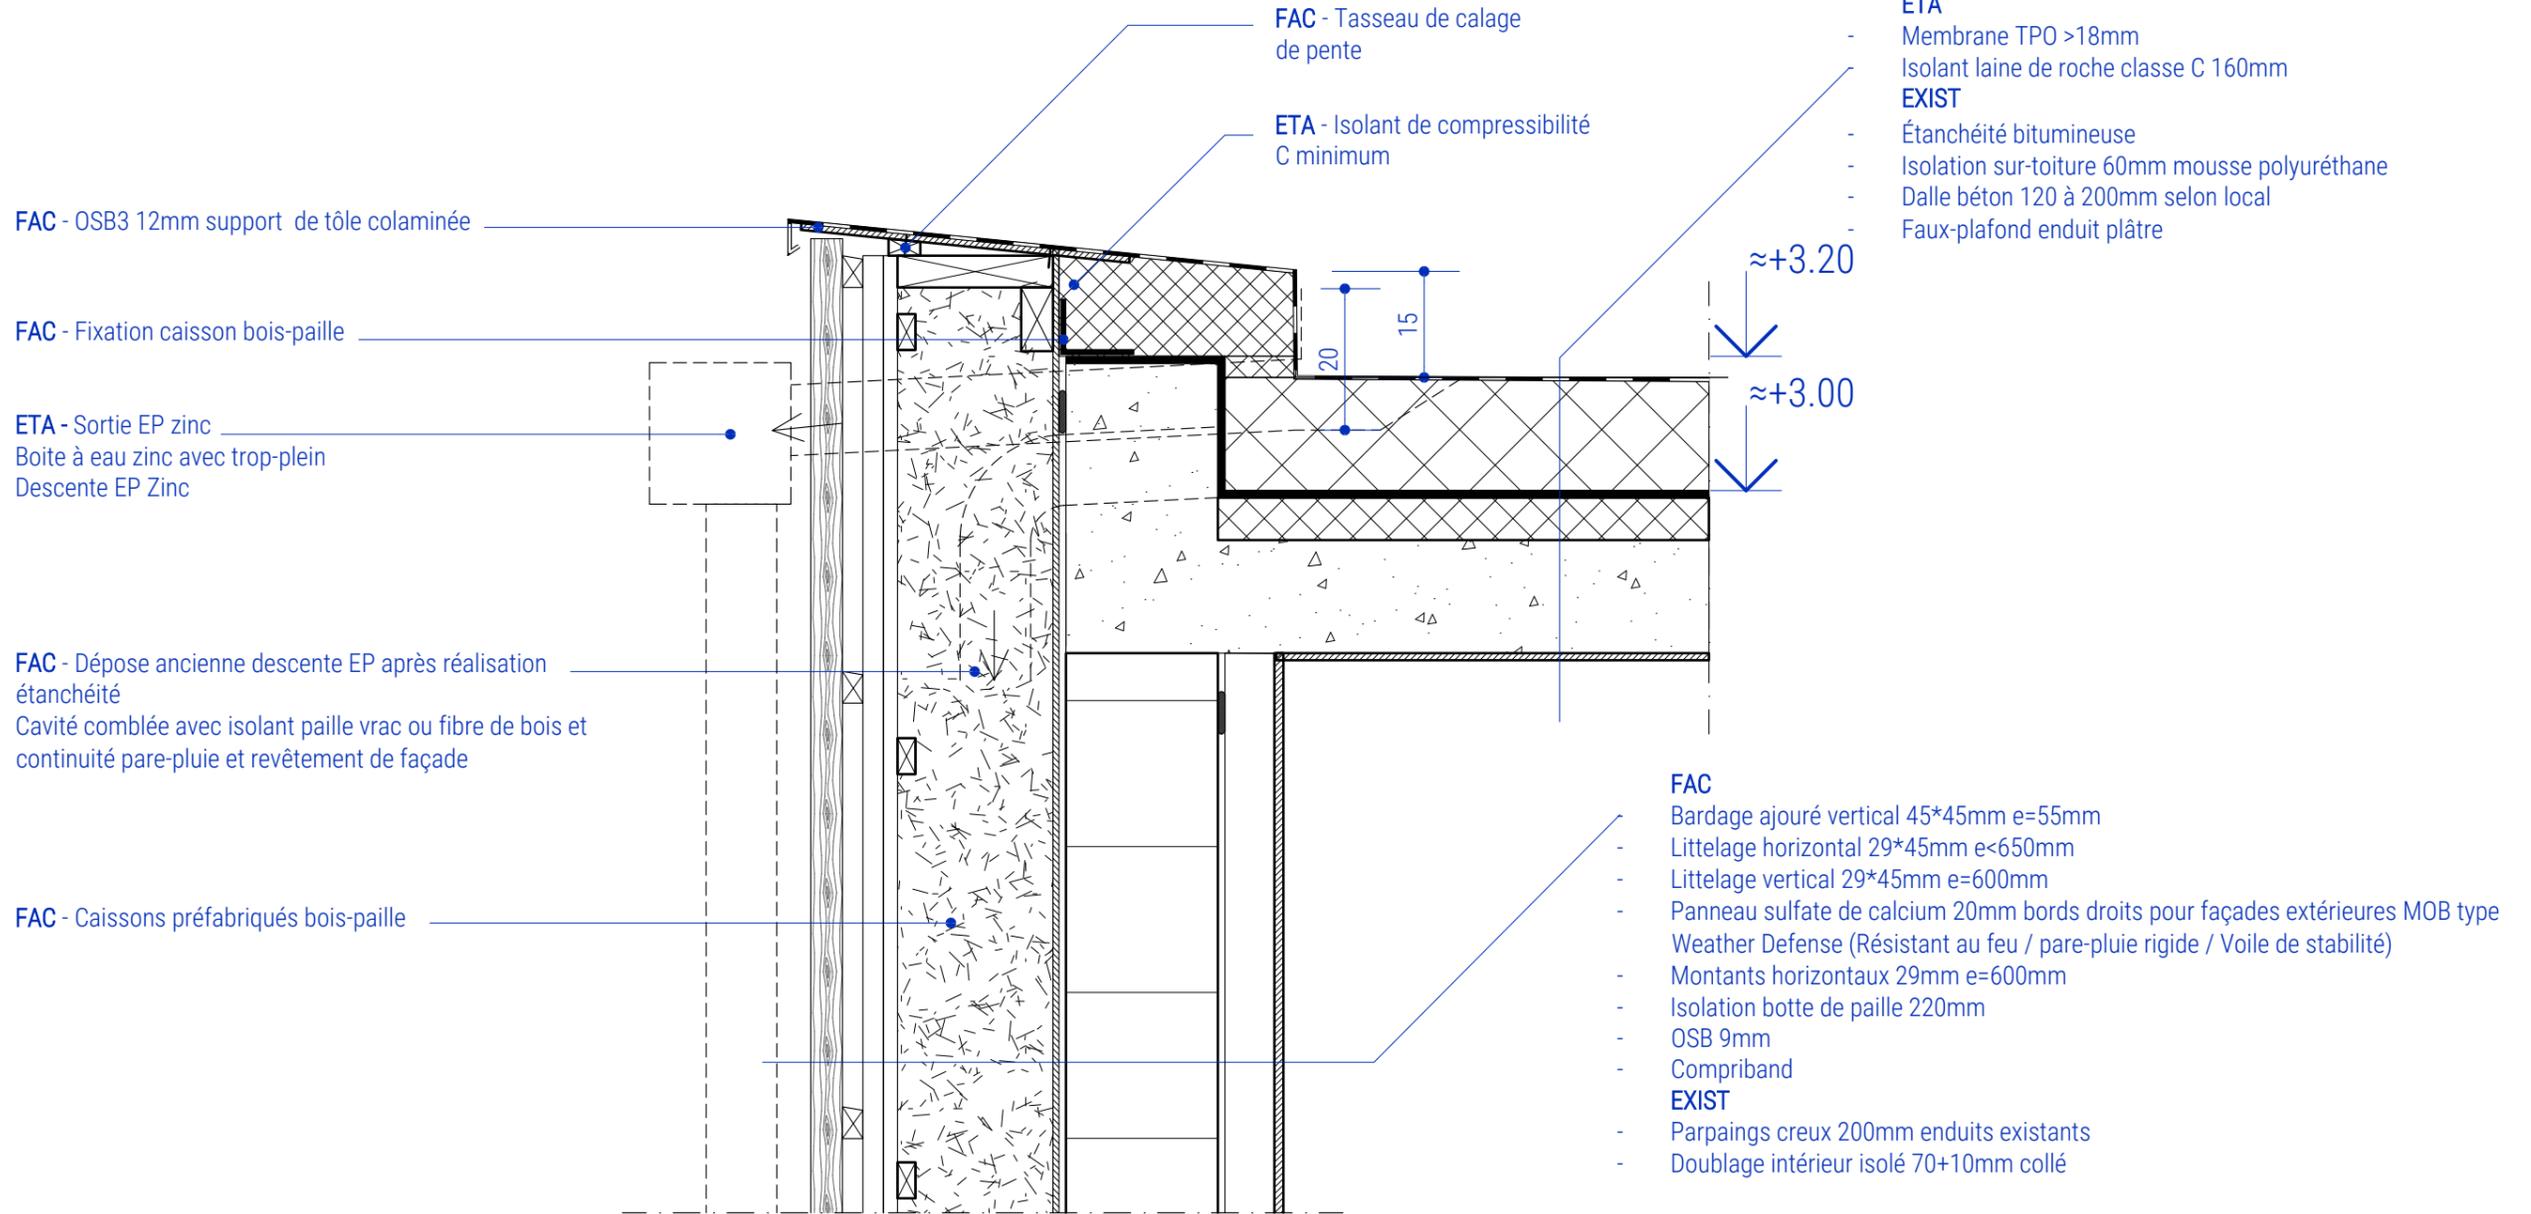


Détail 01A



ITE Caisson bois-paille
Bardage bois vertical ajouré

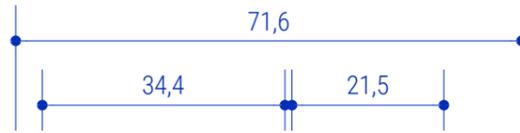

- VRD - Lot 01 VRD et terrassements
- MAC - Lot 02 Gros Oeuvre et démolition intérieure
- FAC - Lot 03 Enveloppe façades
- CHA - Lot 04 Charpente + métal + serrurerie
- ETA - Lot 05 Etanchéité
- INT - Lot 06 Cloisons + traitement acoustique + isolation + faux-plafonds + menuiseries intérieures
- REV - Lot 07 Revêtements sols et murs + peintures + nettoyage
- MOB - Lot 08 Mobilier intérieure
- PLB - Lot 09 Plomberies sanitaires
- ELE - Lot 10 Electricité CFO-CFA
- PHV - Photovoltaïque
- ESV - Espaces vivants - Mobilier - Jeux

A3 16/10/23 <small>FORMAT DATE</small> <small>AFFAIRE PHASE RÉF. [IND.]</small> 21-EDG-DCE-ARC-51	MAÎTRE D'OUVRAGE Commune de Grabels Maison Commune - 1, place Jean Jaurès 34790 Grabels 04.67.10.41.00	MANDATAIRE MOE Groupement d'Intérêt Economique  RCS. Nîmes 805085081	agence Montpellier : Domaine Fitzgerald chemin du Mas Rouge 34970 LATTES T 04.67.92.41.53 M 06.07.43.48.33 vraducanu@ ateliermediterranéen.fr siège : 30270 Saint-Jean-du-Gard
RÉHABILITATION DE L'ECOLE J. DELTEIL PROJET DESSIN DETAIL 01A			

Détail 01B
ITE Caisson bois-paille
Bardage bois vertical ajouré

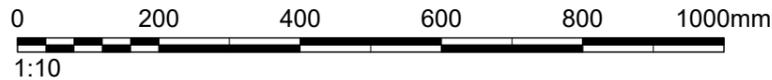
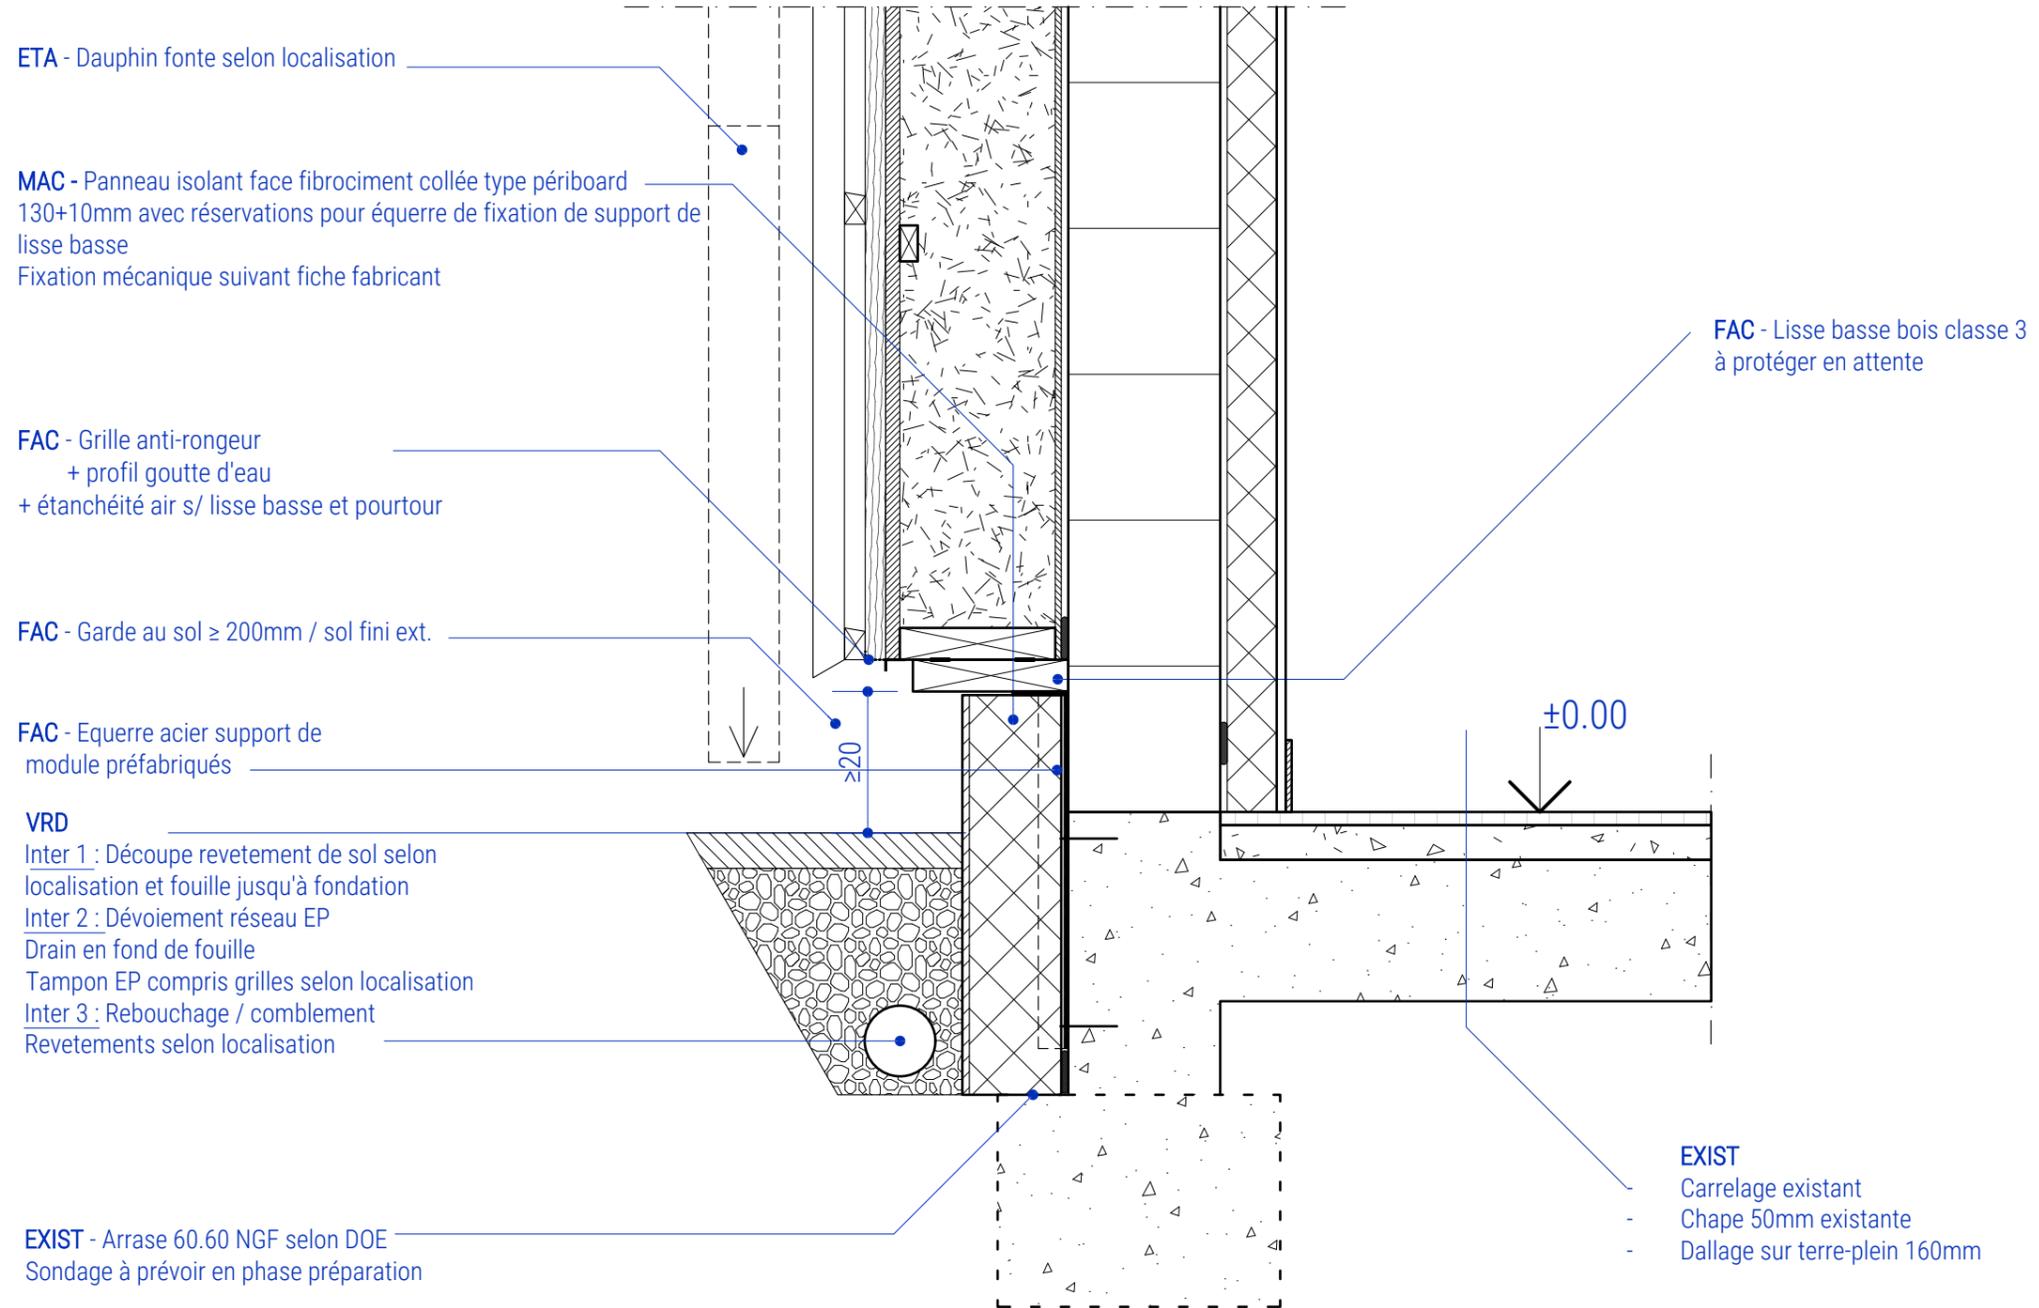


- VRD** - Lot 01 VRD et terrassements
MAC - Lot 02 Gros Oeuvre et démolition intérieure
FAC - Lot 03 Enveloppe façades
CHA - Lot 04 Charpente + métal + serrurerie
ETA - Lot 05 Etanchéité
INT - Lot 06 Cloisons + traitement acoustique + isolation + faux-plafonds + menuiseries intérieures
- REV** - Lot 07 Revêtements sols et murs + peintures + nettoyage
MOB - Lot 08 Mobilier intérieure
PLB - Lot 09 Plomberies sanitaires
ELE - Lot 10 Electricité CFO-CFA
PHV - Photovoltaïque
ESV - Espaces vivants - Mobilier - Jeux

A3 16/10/23		MAÎTRE D'OUVRAGE	
FORMAT	DATE	Commune de Grabels	
AFFAIRE	PHASE	Maison Commune - 1, place Jean Jaurès	
21-EDG-DCE-ARC-51	RÉF. [IND.]	34790 Grabels 04.67.10.41.00	
RÉHABILITATION DE L'ECOLE J. DELTEIL		PROJET	 MANDATAIRE MOE Groupement d'Intérêt Economique agence Montpellier : Domaine Fitzgerald chemin du Mas Rouge 34970 LATTES T 04.67.92.41.53 M 06.07.43.48.33 vraducanu@ ateliermediterranéen.fr siège : 30270 Saint-Jean-du-Gard
		DESSIN	
DETAIL 01B		RCS. Nîmes 805085081	

Détail 09B
Menuiserie sur ITE caisson bois- paille enduit
et sous-face préau

Vue en coupe

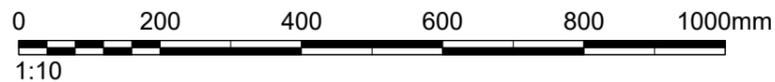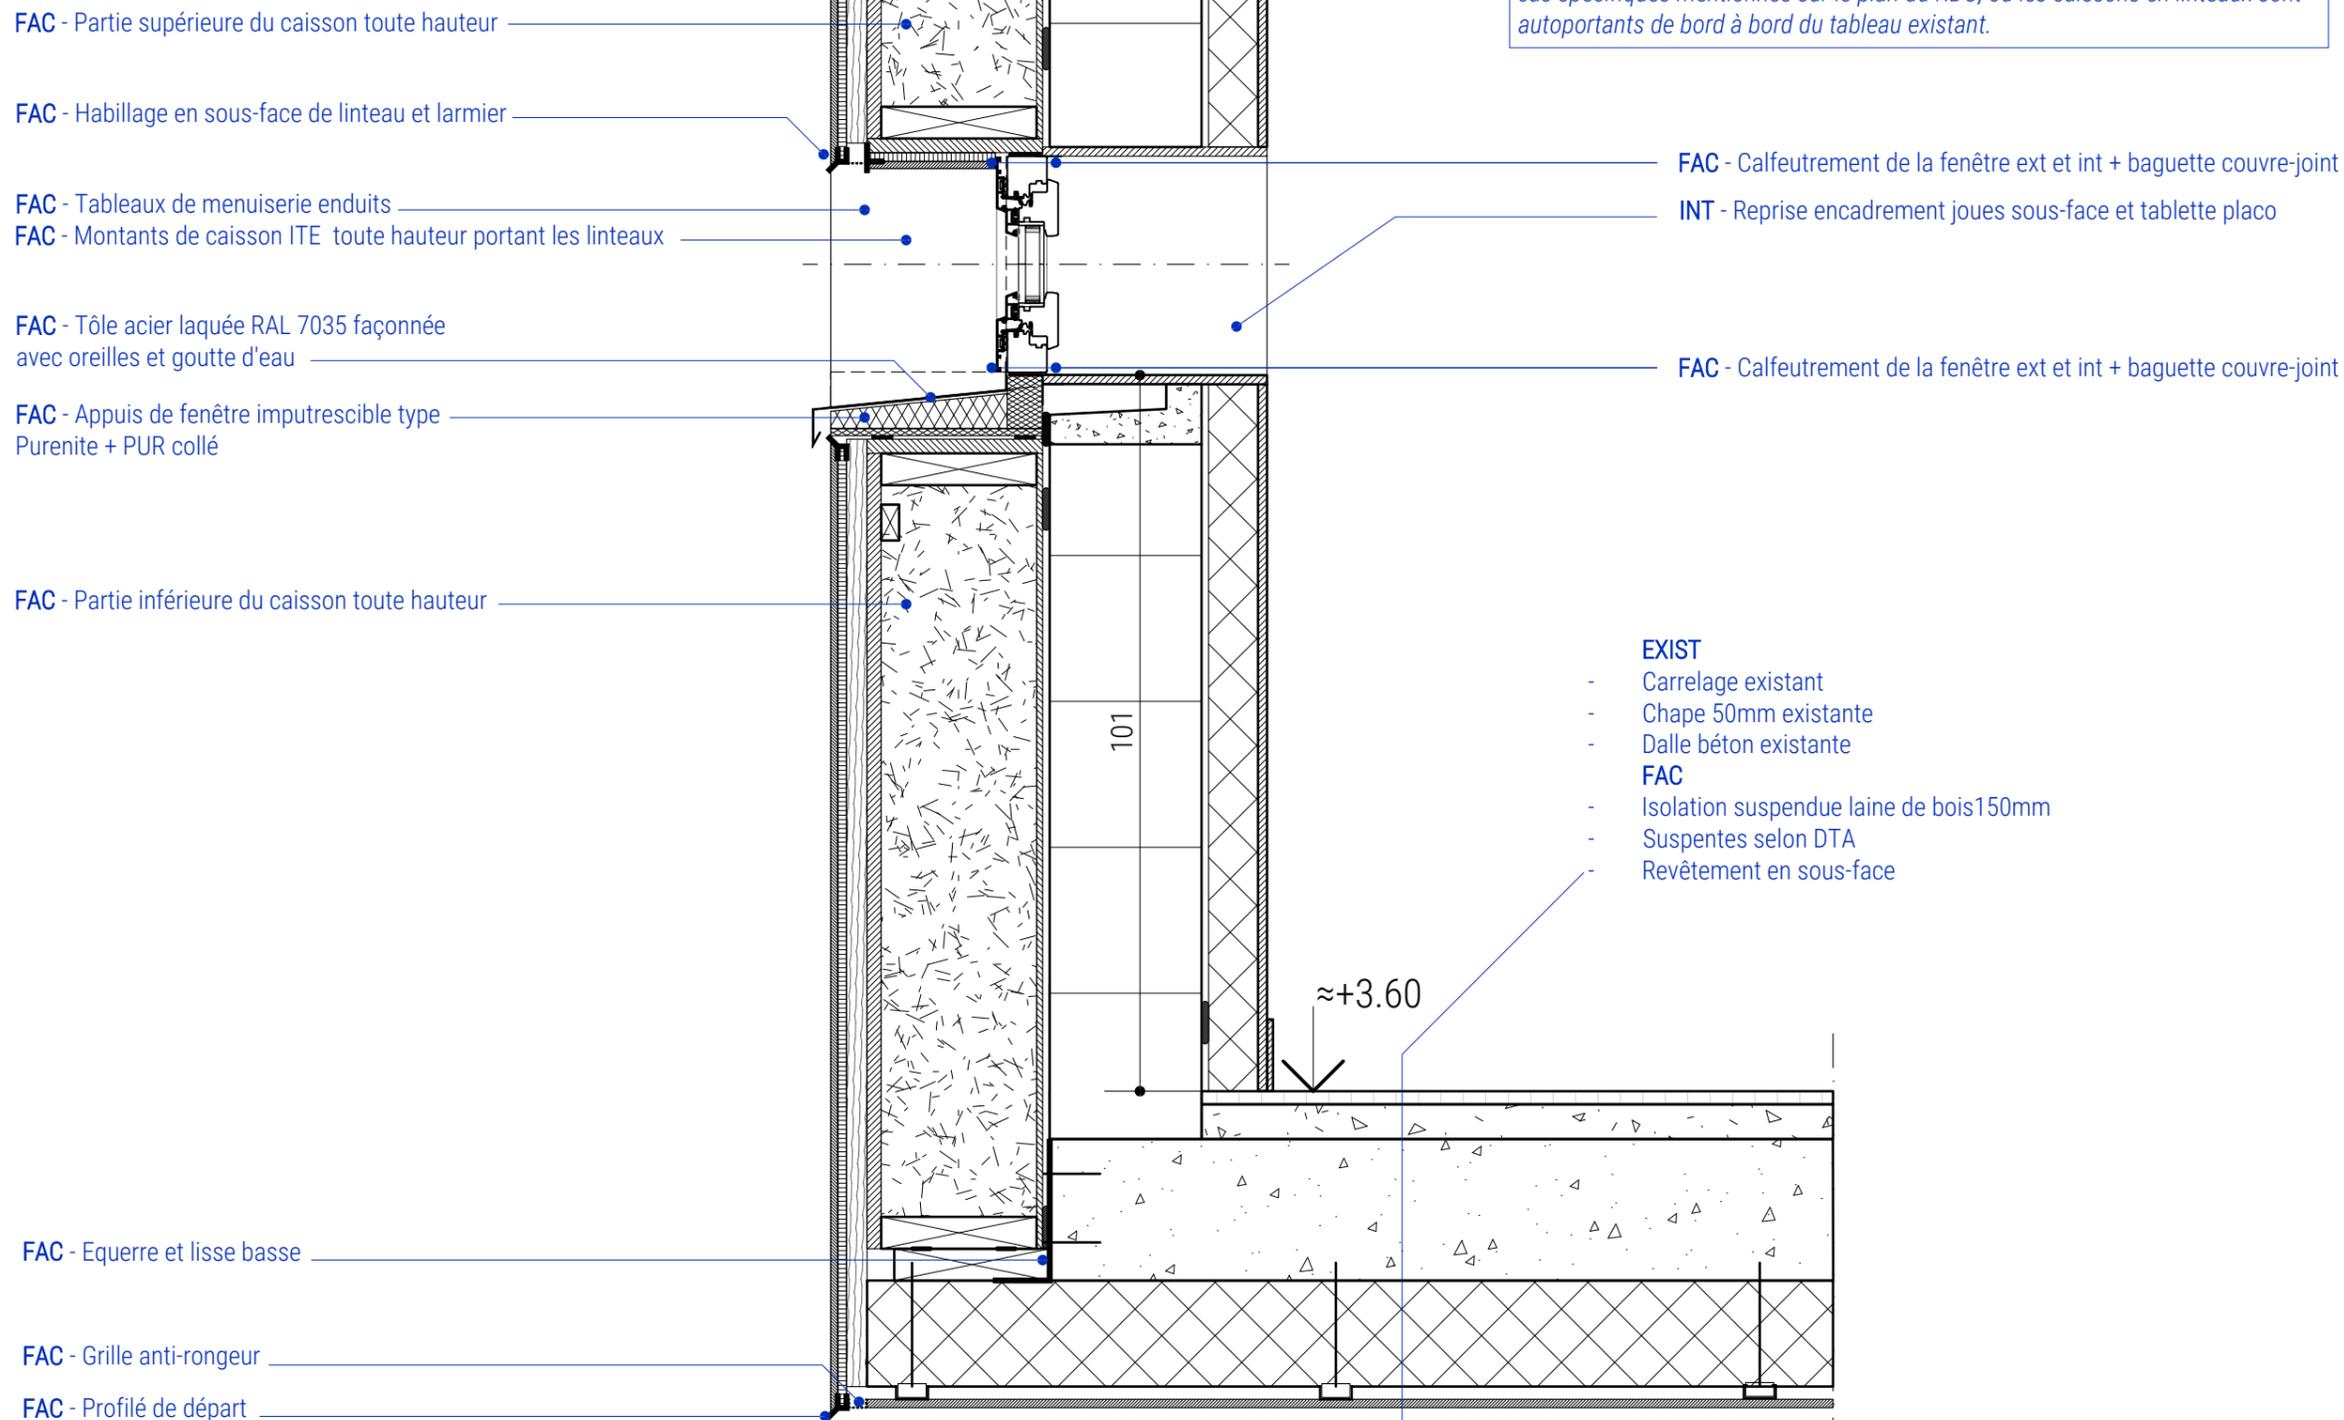

- VRD - Lot 01 VRD et terrassements
- MAC - Lot 02 Gros Oeuvre et démolition intérieure
- FAC - Lot 03 Enveloppe façades
- CHA - Lot 04 Charpente + métal + serrurerie
- ETA - Lot 05 Etanchéité
- INT - Lot 06 Cloisons + traitement acoustique + isolation + faux-plafonds + menuiseries intérieures
- REV - Lot 07 Revêtements sols et murs + peintures + nettoyage
- MOB - Lot 08 Mobilier intérieure
- PLB - Lot 09 Plomberies sanitaires
- ELE - Lot 10 Electricité CFO-CFA
- PHV - Photovoltaïque
- ESV - Espaces vivants - Mobilier - Jeux

A3 16/10/23	MAÎTRE D'OUVRAGE
FORMAT DATE	Commune de Grabels Maison Commune - 1, place Jean Jaurès 34790 Grabels 04.67.10.41.00
AFFAIRE PHASE RÉF. [IND.]	
21-EDG-DCE-ARC-51	PROJET
RÉHABILITATION DE L'ECOLE J. DELTEIL	
DESSIN	
DÉTAIL 09B	
RCS. Nîmes 805085081	
agence Montpellier : Domaine Fitzgerald chemin du Mas Rouge 34970 LATTES T 04.67.92.41.53 M 06.07.43.48.33 vraducanu@ ateliermediterraneen.fr	
siège : 30270 Saint-Jean-du-Gard	

MANDATAIRE MOE
Groupement d'Intérêt
Economique

ATELIER MEDITERRANEEN
CONCEPTEURS ASSOCIES

RCS. Nîmes 805085081

Détail 10B
Menuiseries de salle de classe

Vue en coupe

- FAC - Partie supérieure du caisson toute hauteur
- FAC - Habillage en sous-face de linteau et larmier
- FAC - Habillage des jambages tôle acier laquée RAL 7035 façonnée
- FAC - Montant des caissons ITE toute hauteur formant épine verticale, selon étude structure

- MAC - Panneau isolant face fibrociment collée type périboard 130+10mm
- FAC - Capotages tôle thermolaquée sur support imputrescible ou sur bois classe 4 fixé sur la maçonnerie et l'ossature du caisson

- FAC - Tôle inox sur seuil imputrescible autoportant isolant type Purenit + PUR ou équivalent
- Equerre acier de support de lisse basse bois calfeutrement du seuil menuis. sur appuis ext et int.

- VRD
- Inter 1 : Découpe revêtement de sol selon localisation et fouille jusqu'à fondation
- Inter 2 : Dévoiement réseau EP
- Drain en fond de fouille
- Inter 3 : Rebouchage / comblement
- Revetements selon localisation

- EXIST - Arrase 60.60 NGF selon DOE
- Sondage à prévoir en phase préparation

- FAC
- Bardage ajouré vertical 45*45mm e=55mm
- Littelage horizontal 29*45mm e<650mm
- Littelage vertical 29*45mm e=600mm
- Panneau sulfate de calcium 20mm bords droits pour façades extérieures MOB type Weather Defense (Résistant au feu / pare-pluie rigide / Voile de stabilité)
- Montants horizontaux 29mm e=600mm
- Isolation botte de paille 220mm
- OSB 12mm
- Compriband
- EXIST
- Parpaings creux 200mm enduits existants
- Doublage intérieur isolé 70+10mm collé
- INT - Reprise encadrements joues et sous-face placé
- FAC - Calfeutrement de la fenêtre ext et int + baguette couvre-joint

NOTA - Les caissons d'ITE bois-paille sont toute hauteur. Les montants verticaux sont continus. Ils supportent la partie supérieure de caisson formant linteaux sans appliquer de charge supplémentaire sur les linteaux existants, sauf dans les cas spécifiques mentionnés sur le plan du RDC, où les caissons en linteaux sont autoportants de bord à bord du tableau existant.

- INT - Reprise sol chape et carrelage équivalent

- EXIST
- Carrelage existant
- Chape 50mm existante
- Dallage sur terre-plein 160mm




- VRD - Lot 01 VRD et terrassements
- MAC - Lot 02 Gros Oeuvre et démolition intérieure
- FAC - Lot 03 Enveloppe façades
- CHA - Lot 04 Charpente + métal + serrurerie
- ETA - Lot 05 Etanchéité
- INT - Lot 06 Cloisons + traitement acoustique + isolation + faux-plafonds + menuiseries intérieures
- REV - Lot 07 Revêtements sols et murs + peintures + nettoyage
- MOB - Lot 08 Mobilier intérieure
- PLB - Lot 09 Plomberies sanitaires
- ELE - Lot 10 Electricité CFO-CFA
- PHV - Photovoltaïque
- ESV - Espaces vivants - Mobilier - Jeux

A3 16/10/23		MAÎTRE D'OUVRAGE	
FORMAT	DATE	Commune de Grabels	
AFFAIRE	PHASE	Maison Commune - 1, place Jean Jaurès	
21-EDG-DCE-ARC-51	RÉF. [IND.]	34790 Grabels 04.67.10.41.00	
RÉHABILITATION DE L'ECOLE J. DELTEIL		PROJET	MANDATAIRE MOE Groupement d'Intérêt Economique  agence Montpellier : Domaine Fitzgerald chemin du Mas Rouge 34970 LATTES T 04.67.92.41.53 M 06.07.43.48.33 vraducanu@ ateliermediterranéen.fr siège : 30270 Saint-Jean-du-Gard
		DESSIN	
DÉTAIL 10B		RCS. Nîmes 805085081	

Détail 13
Raccord ITE caisson bois-paille avec égout toiture tuile

FAC - Tôle acier laquée pliée RAL 7035
Fixation sur littelage horizontal existant sous tuile

FAC - Gouttière 100*100mm zinc

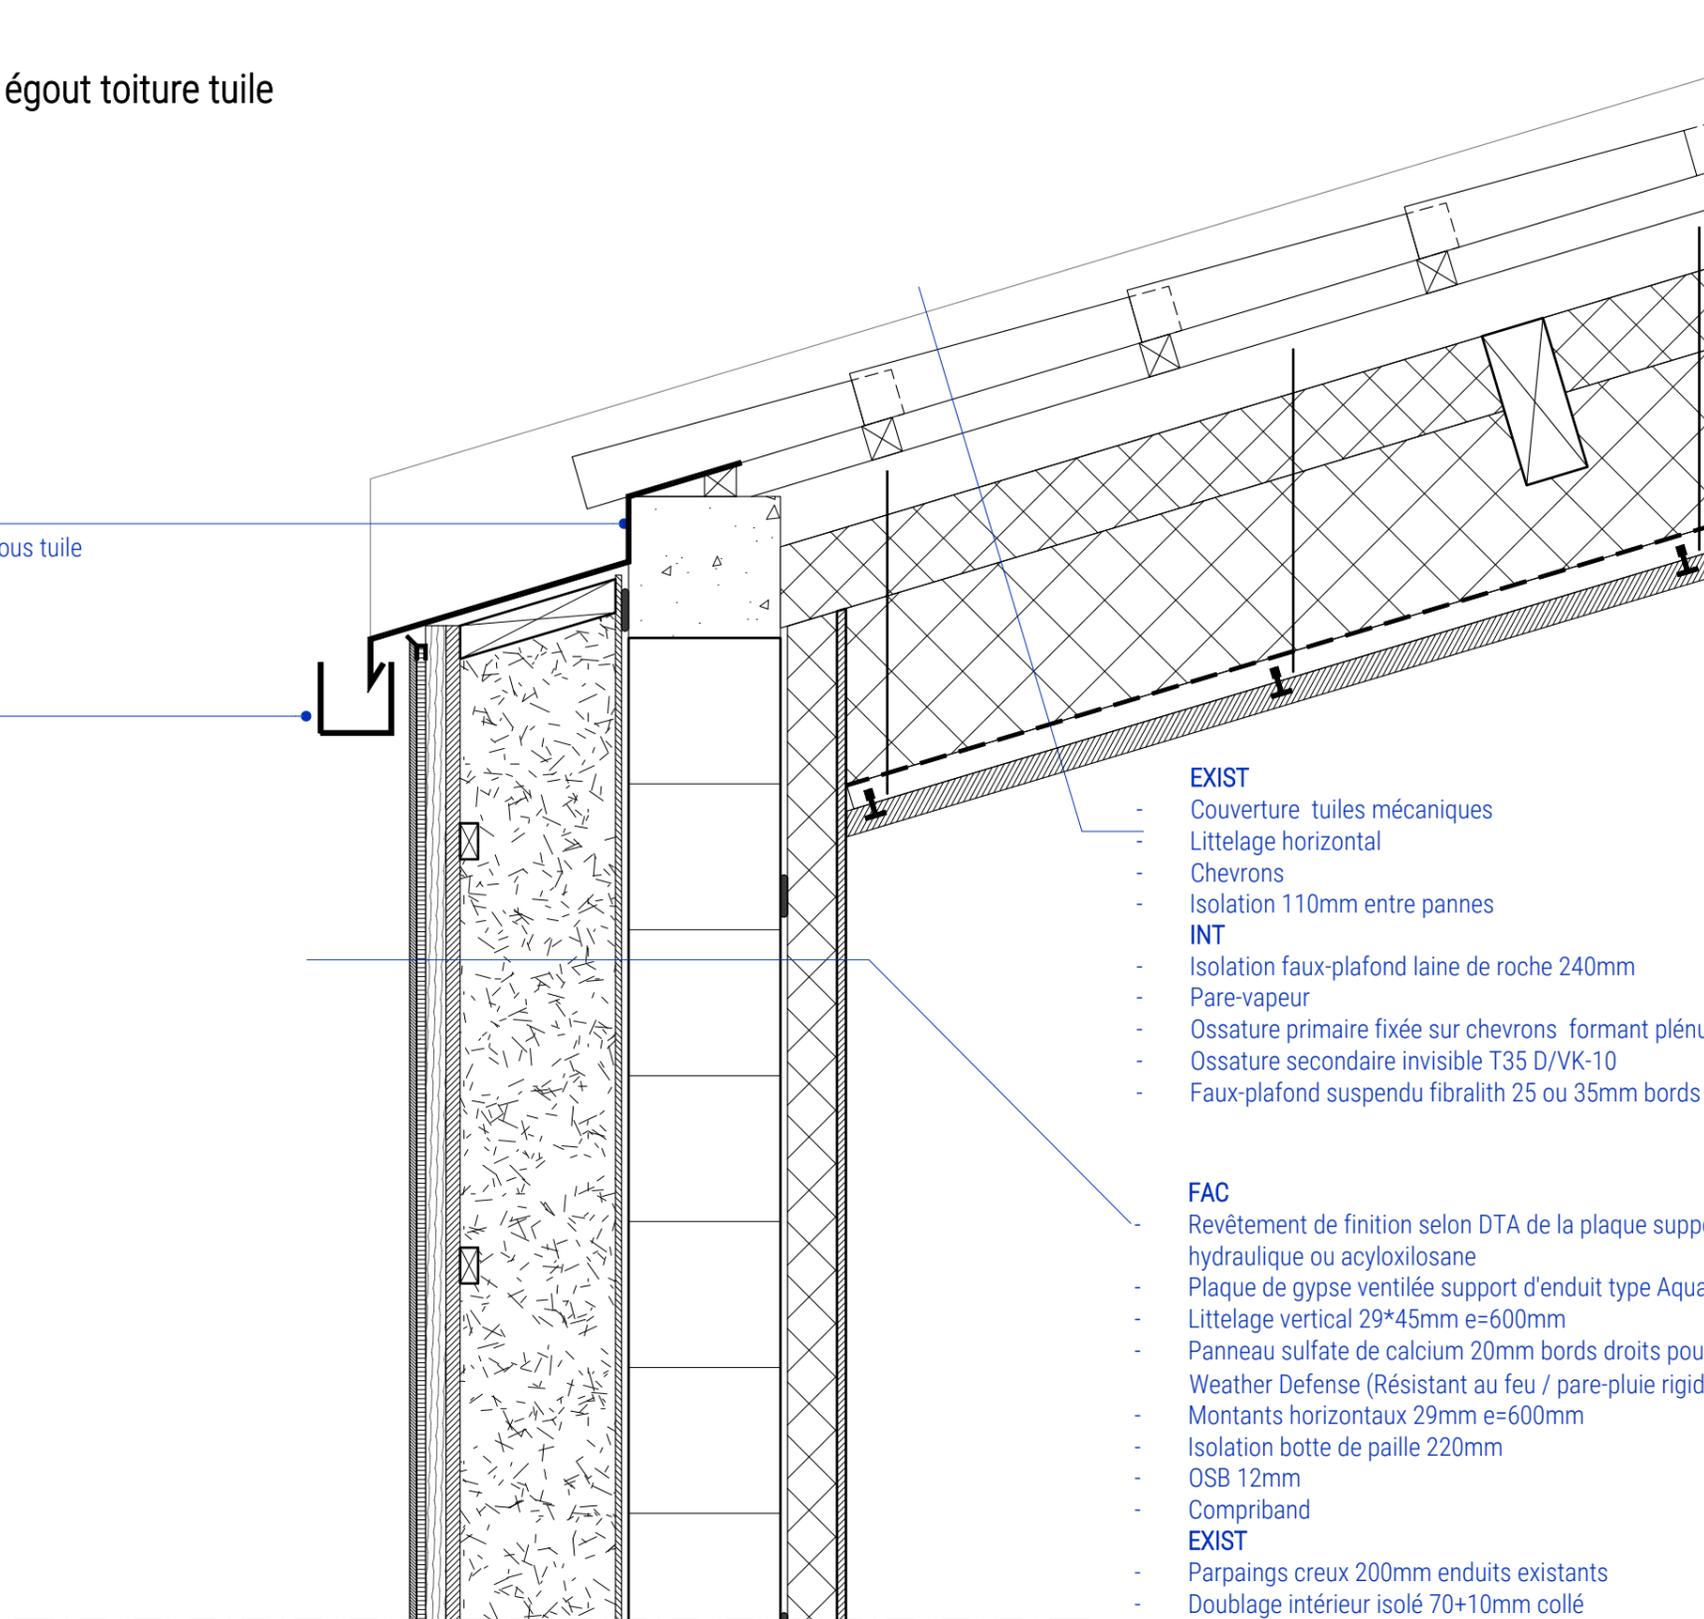

EXIST

- Couverture tuiles mécaniques
 - Littelage horizontal
 - Chevrons
 - Isolation 110mm entre pannes
- INT**
- Isolation faux-plafond laine de roche 240mm
 - Pare-vapeur
 - Ossature primaire fixée sur chevrons formant plénum pour passage réseaux
 - Ossature secondaire invisible T35 D/VK-10
 - Faux-plafond suspendu fibralith 25 ou 35mm bords ossature cachés

FAC

- Revêtement de finition selon DTA de la plaque support pâte prête à l'emploi à liant hydraulique ou acyloxilosane
- Plaque de gypse ventilée support d'enduit type Aquaboard 12.5mm
 - Littelage vertical 29*45mm e=600mm
 - Panneau sulfate de calcium 20mm bords droits pour façades extérieures MOB type Weather Defense (Résistant au feu / pare-pluie rigide / Voile de stabilité)
 - Montants horizontaux 29mm e=600mm
 - Isolation botte de paille 220mm
 - OSB 12mm
 - Compriband

EXIST

- Parpaings creux 200mm enduits existants
- Doublage intérieur isolé 70+10mm collé



VRD - Lot 01 VRD et terrassements
MAC - Lot 02 Gros Oeuvre et démolition intérieure
FAC - Lot 03 Enveloppe façades
CHA - Lot 04 Charpente + métal + serrurerie
ETA - Lot 05 Etanchéité
INT - Lot 06 Cloisons + traitement acoustique + isolation + faux-plafonds + menuiseries intérieures

REV - Lot 07 Revêtements sols et murs + peintures + nettoyage
MOB - Lot 08 Mobilier intérieure
PLB - Lot 09 Plomberies sanitaires
ELE - Lot 10 Electricité CFO-CFA
PHV - Photovoltaïque
ESV - Espaces vivants - Mobilier - Jeux

A3 16/10/23		MAÎTRE D'OUVRAGE	
FORMAT	DATE	Commune de Grabels	
AFFAIRE	PHASE	Maison Commune - 1, place Jean Jaurès	
21-EDG-DCE-ARC-51	RÉF. [IND.]	34790 Grabels 04.67.10.41.00	
RÉHABILITATION DE L'ECOLE J. DELTEIL		PROJET	
		DESSIN	
DÉTAIL 13		RCS. Nîmes 805085081	agence Montpellier : Domaine Fitzgerald chemin du Mas Rouge 34970 LATTES T 04.67.92.41.53 M 06.07.43.48.33 vraducanu@ ateliermediterranéen.fr
			siège : 30270 Saint-Jean-du-Gard