



Légende	
— Limite de propriété	
■ Bande stérile	81 m ²
■ Végétalisation	772 m ²
■ Vitrages	11 m ²
■ Sol souple	66,5 m ²
■ Béton désactivé	302,5 m ²

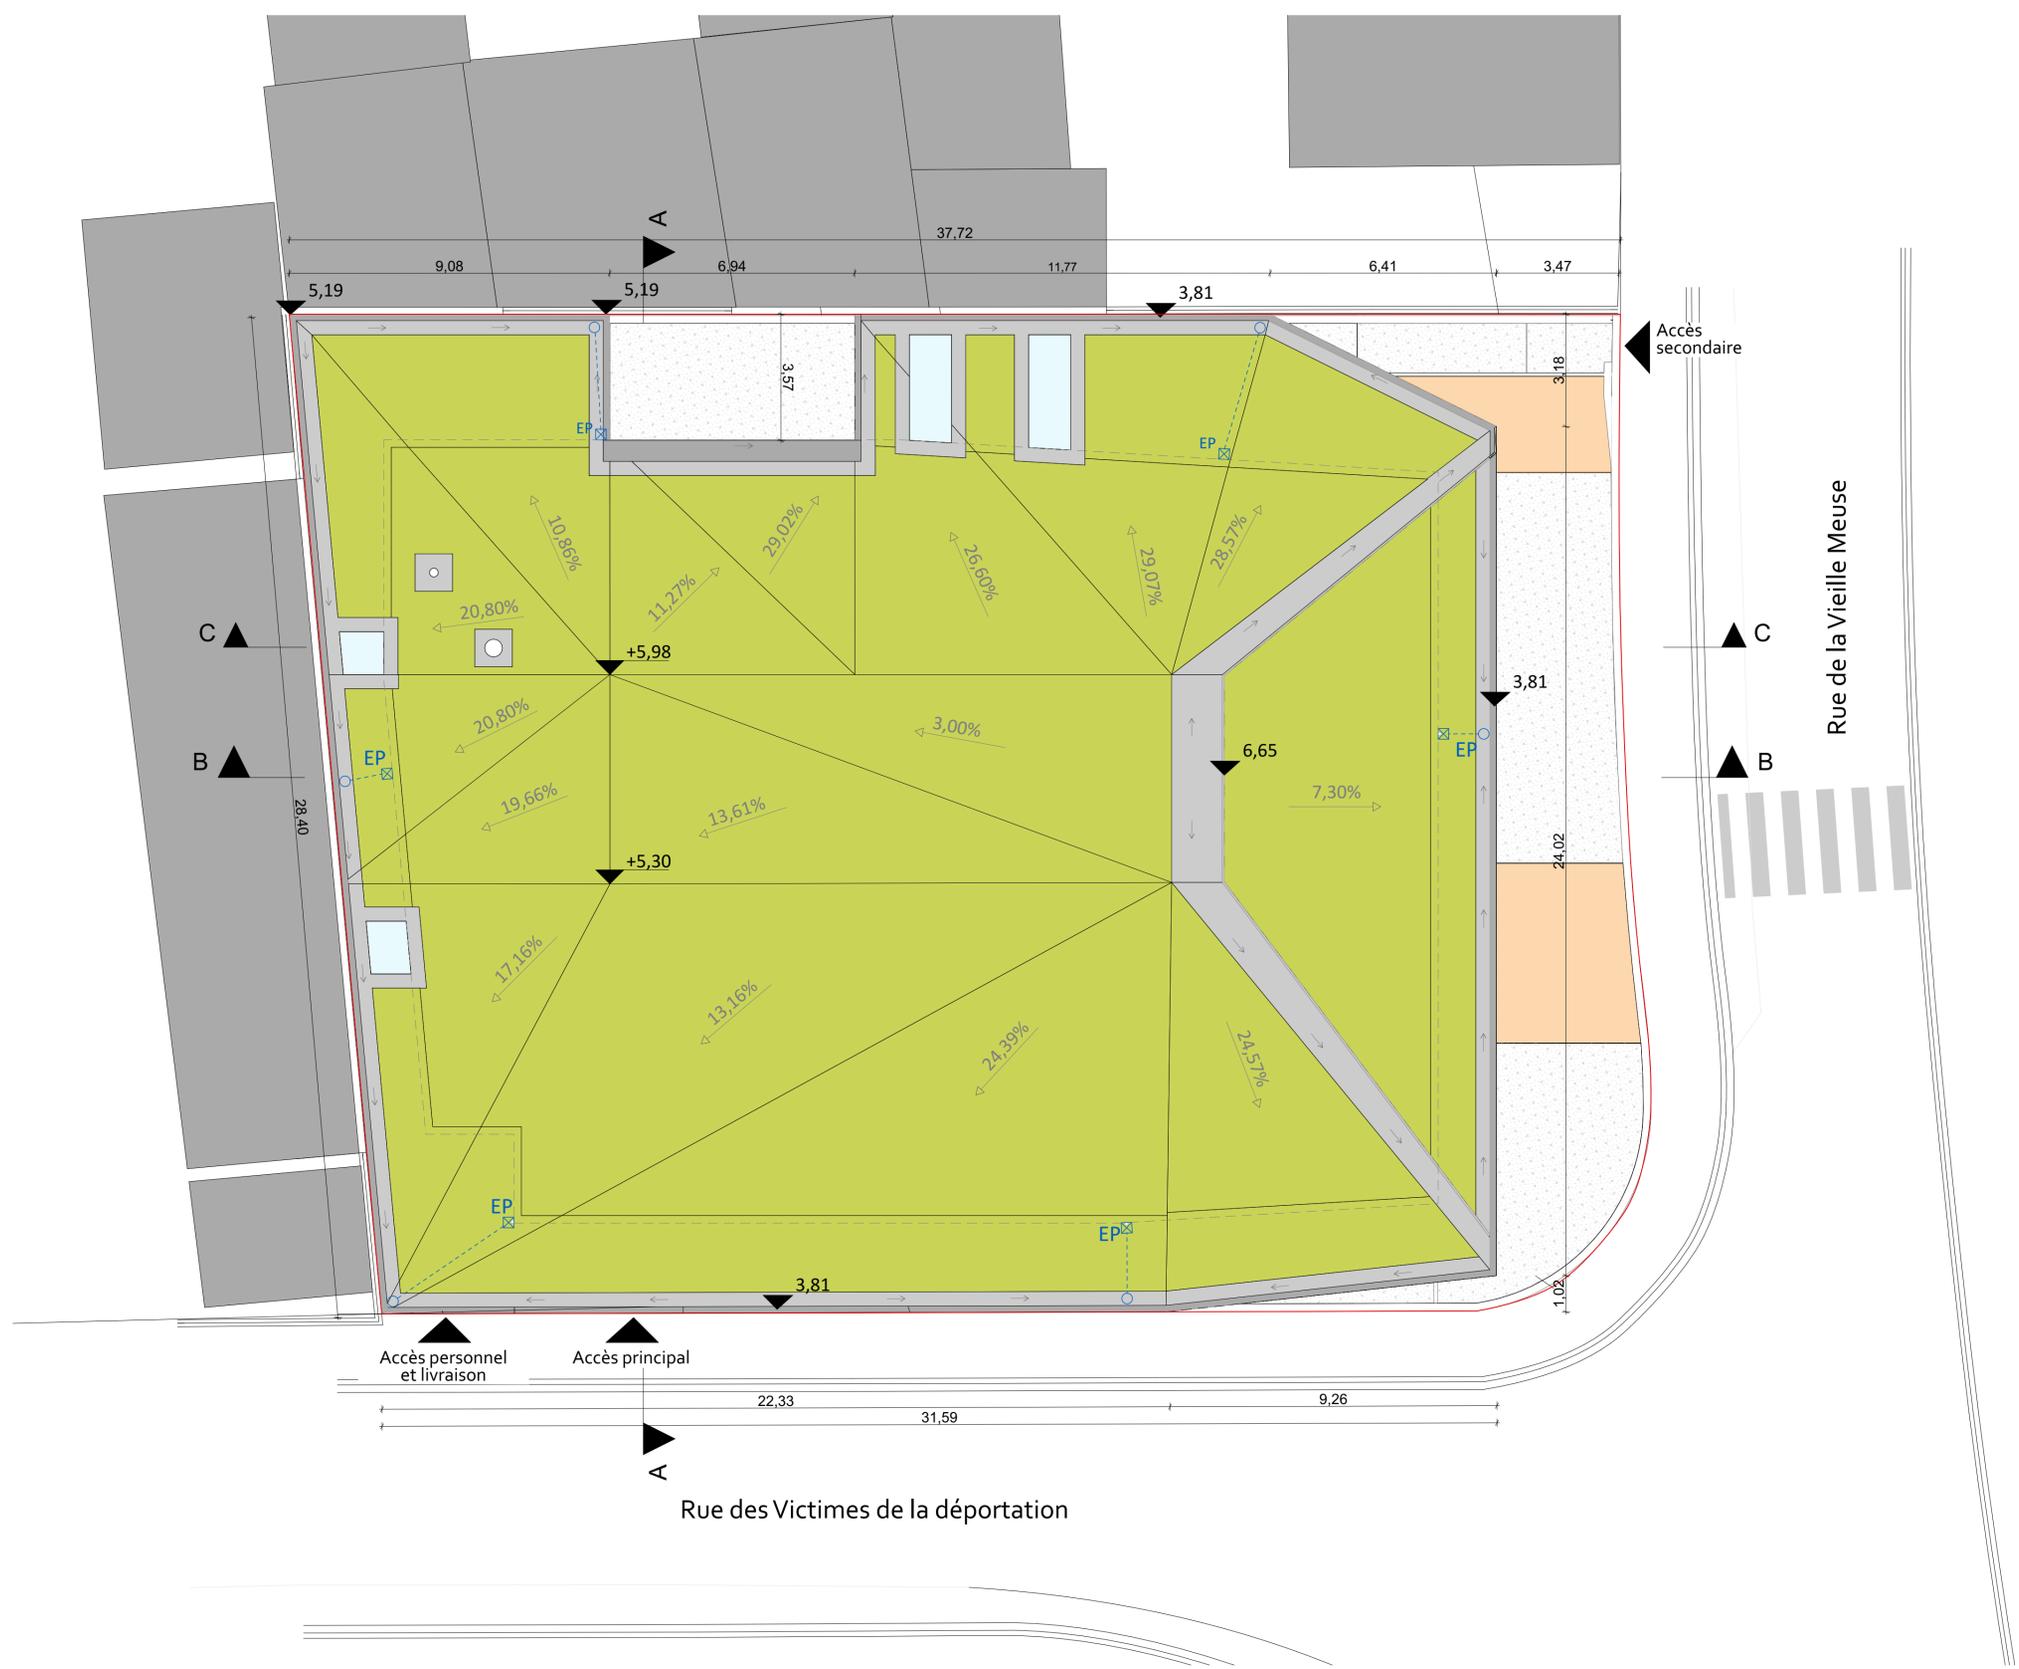


Plan masse



Photographie aérienne

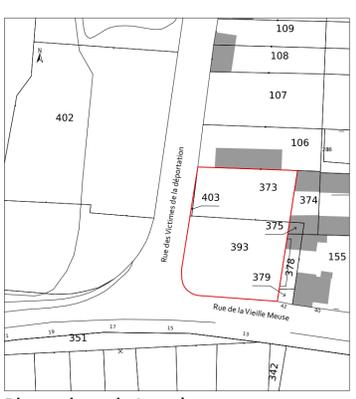

Plan cadastral 1/1000ème

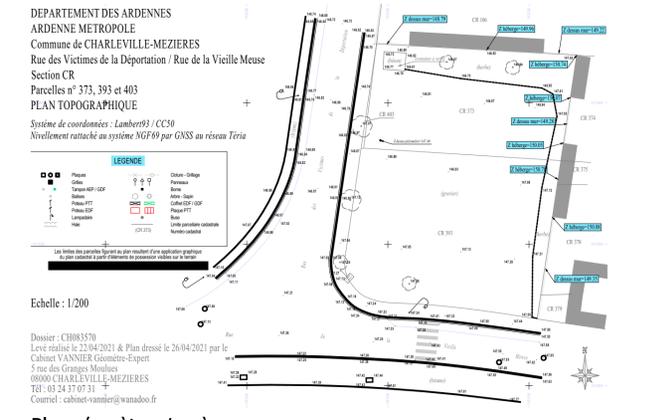

Plan géomètre 1/500ème


Surface de la parcelle : 1036 m²

Construction d'une crèche passive

La Vieille Meuse 08000 Charleville-Mézières



Ville de Charleville-Mézières Julien DUPONT - Gestionnaire Marchés Publics Tél. : 03.24.32.43.23 - julien.DUPONT@ardenne-metropole.fr 4 Place Jacques FELIX 08000 Charleville-Mézières	SOCOTEC Bureau de contrôle Lise-Laure VILPOUX Tél. : 06.20.41.62.44 - lise-laure.vilpoux@socotec.com 23 Avenue d'Arches 08000 Charleville-Mézières
Vincent DELSINNE Architecte d.p.l.g. Centre Tolède 51/53 rue de l'Alcazar 59000 LILLE Tél. : 09.61.36.47.31 - contact@delsinnearchitecte.fr www.delsinnearchitecte.fr	B.E.T. GECIBAT SAS Vincent DELDIN Tél. : 06.73.47.83.21 - contact@gecibat.fr 23 Avenue Charles Boutet 08000 Charleville-Mézières
ETBE Ingénierie Ricardo MOREIRA, Geoffrey JACQUES, Xavier HOT Tél. : 06.11.30.49.64 - r.moreira@etbe-ing.com 2 rue du Tivoli 59600 Maubeuge	ENERGELIO Christophe GHILLEBAERT Tél. : 06.95.77.25.46 - christophe.ghillebaert@energelio.fr 7 rue de l'Hôpital Militaire 59800 Lille
Atelier télescopique Sébastien DELOBEL Tél. : 03.20.52.61.61 - contact@ateliertelescopique.com 54 rue Gustave Delory 59000 Lille	TAUW France SAS Vincent COTTEL Tél. : 06.07.31.97.51 - v.cottel@tauw.com 141 rue Simone de Beauvoir 59450 Sin Le Noble

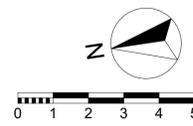

Plan	Indice	Date	Echelle	Phase
1.1	A	20/12/2022	1:100	DCE
Plan masse				Dossier 179