


Coupe DD

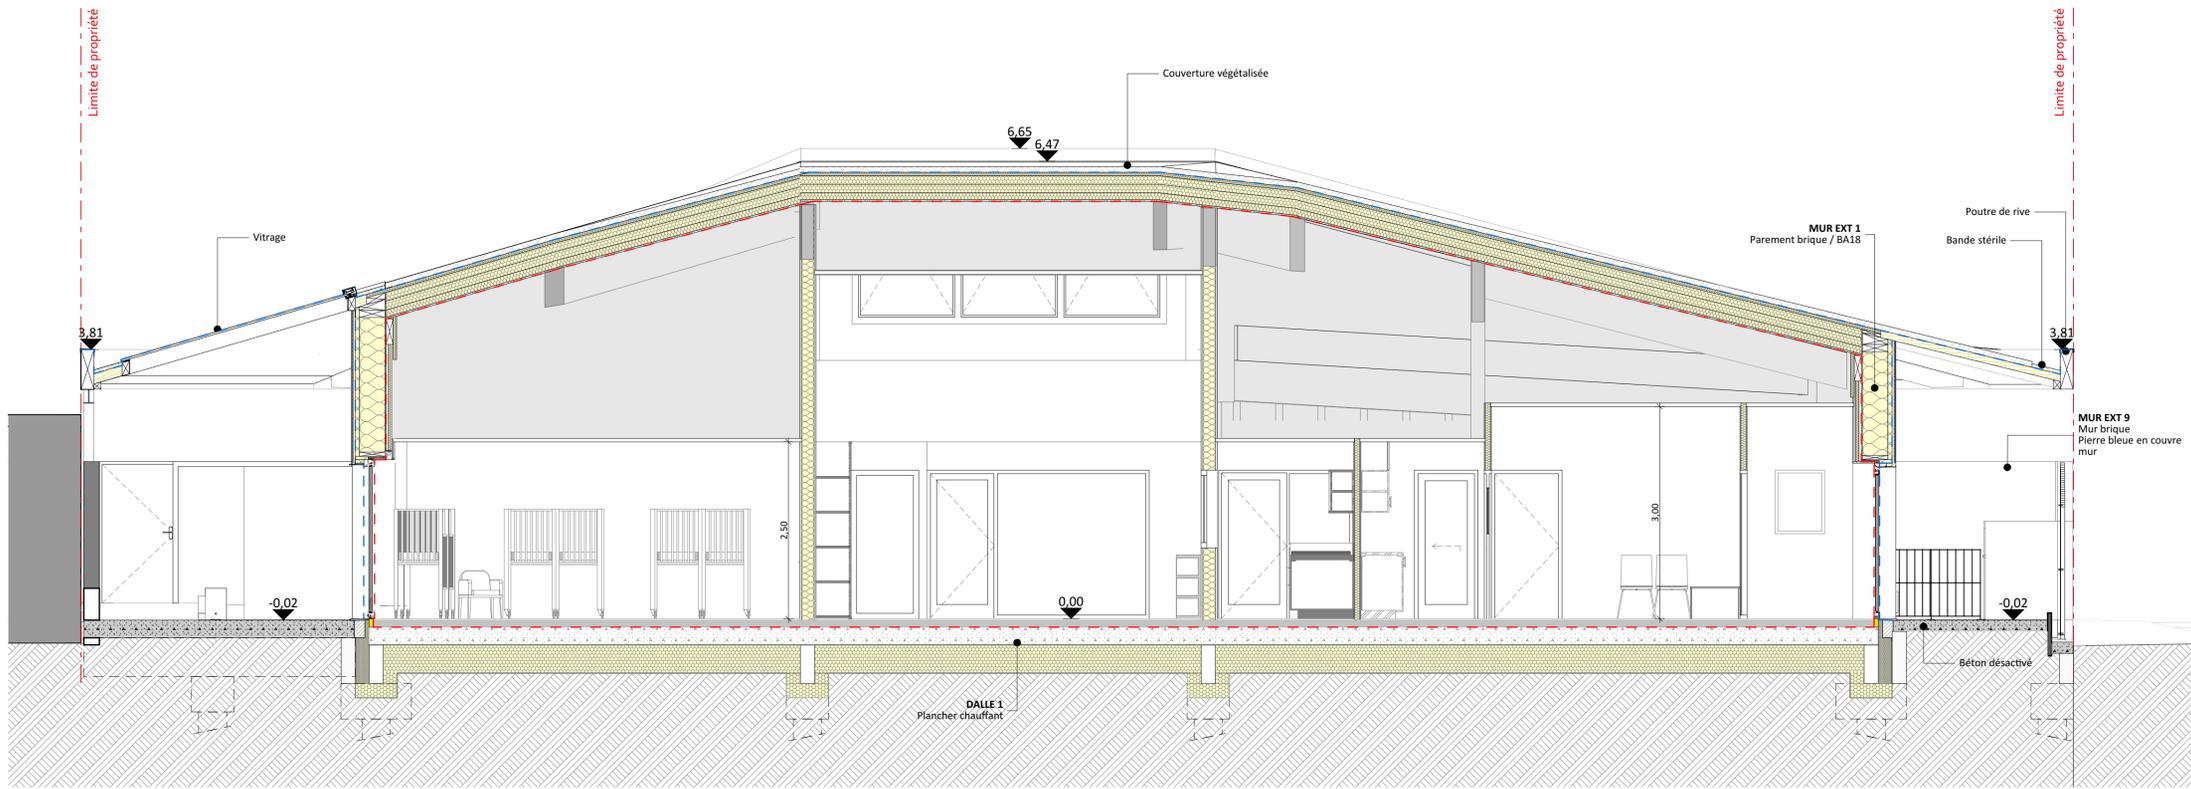

Coupe BB

Construction d'une crèche passive

La Vieille Meuse 08000 Charleville-Mézières



Ville de Charleville-Mézières
Julien DUPONT - Gestionnaire Marchés Publics
Tél. : 03.24.32.43.23 - julien.dupont@ardennes-metropole.fr
4 Place Jacques FELIX 08000 Charleville-Mézières

Vincent DELSINNE Architecte d.p.l.g.
Centre Tolède 51/53 rue de l'Alcazar 59000 LILLE
Tél. : 09.61.36.47.31 - contact@delsinnearchitecte.fr
www.delsinnearchitecte.fr

ETBE Ingénierie
Ricardo MOREIRA, Geoffrey JACQUES, Xavier HOT
Tél. : 03.20.52.61.61 - r.moreira@etbe-ing.com
2 rue du Tivoli 59600 Maubeuge

Atelier télescopique
Sebastien DELOBEL
Tél. : 03.20.52.61.61 - contact@ateliertelescopique.com
54 rue Gustave Delory 59000 Lille

SOCOTEC Bureau de contrôle
Lise-Laure VILPOUX
Tél. : 06.20.41.62.44 - lise-laure.vilpoux@socotec.com
23 Avenue d'Arches 08000 Charleville-Mézières

B.E.T. GECIBAT SAS
Vincent DELDIN
Tél. : 06.73.47.83.21 - contact@gecibat.fr
23 Avenue Charles Boutet 08000 Charleville-Mézières

ENERGELIO
Christophe GHILLEBAERT
Tél. : 06.95.77.25.46 - christophe.ghillebaert@energelio.fr
7 rue de l'Hôpital Militaire 59800 Lille

TAUW France SAS
Vincent COTTEL
Tél. : 06.07.31.97.51 - v.cottel@tauw.com
141 rue Simone de Beauvoir 59450 Sin Le Noble

Plan	Indice	Date	Echelle	Phase
1.7	A	20/12/2022	1:50	DCE
	Coupes B et D			
				Dossier 179