


Façade Sud depuis la rue de la Vieille Meuse

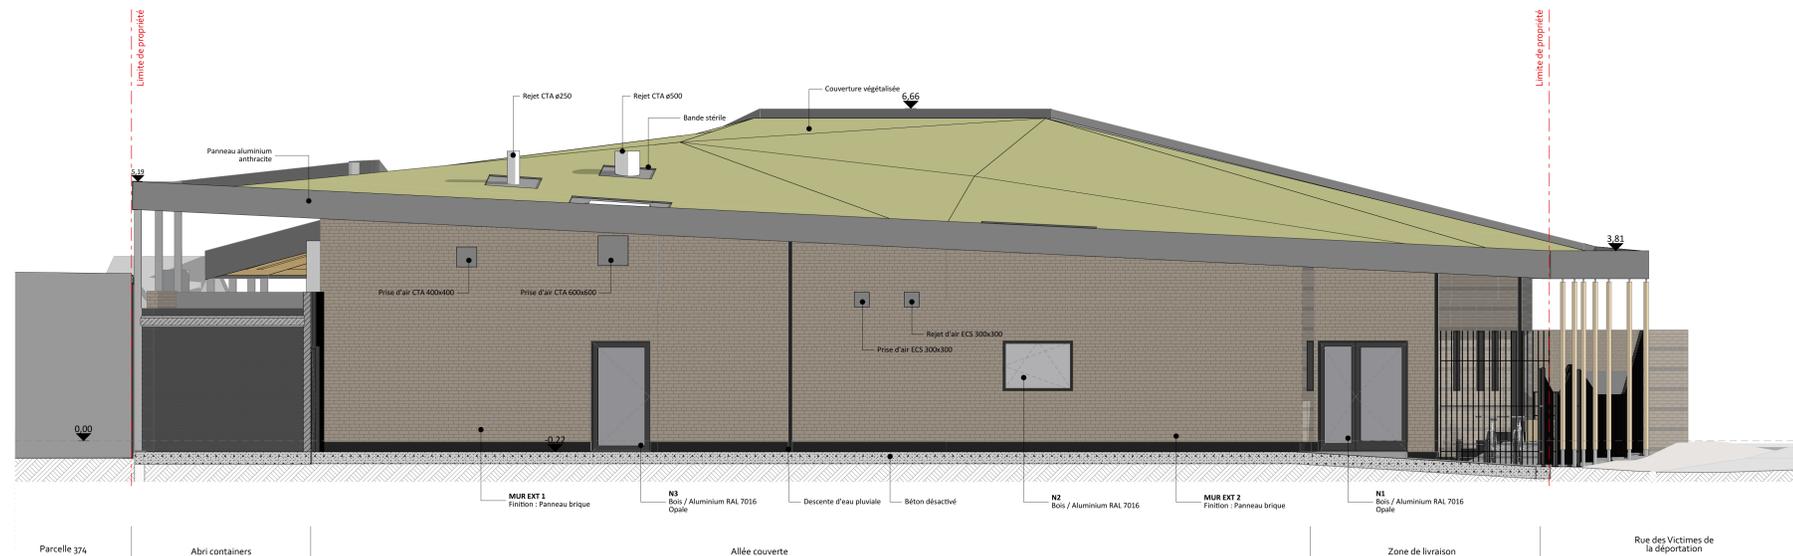

Façade Sud depuis les espaces extérieur de la crèche



Façade Nord

Construction d'une crèche passive

La Vieille Meuse 08000 Charleville-Mézières



Ville de Charleville-Mézières
Julien DUPONT - Gestionnaire Marchés Publics
Tél. : 03.24.32.42.23 - julien.dupont@charleville-metropole.fr
4 Place Jacques FÉLIX 08000 Charleville-Mézières

Vincent DELSINNE Architecte d.p.i.g.
Vincent DELSINNE
Tél. : 09.83.36.67.33 - contact@delsinnearchitecte.fr
www.delsinnearchitecte.fr

ETBE Ingénierie
Ricardo MOREIRA, Geoffrey JACQUES, Xavier HOT
Tél. : 06.11.30.49.64 - r.moreira@etbe-ing.com
2 rue du Tivoli 59000 Maubeuge

Atelier télescopique
Sébastien GILLES
Tél. : 03.20.52.61.61 - contact@atelierlestelescopique.com
54 rue Gustave Delory 59000 Lille

SOCOTEC Bureau de contrôle
Lise-Laure VILPOUX
Tél. : 06.20.41.62.44 - lise-laure.vilpoux@socotec.com
23 Avenue d'Arches 08000 Charleville-Mézières

B.E.T. GECIBAT SAS
Vincent GOTTES
Tél. : 06.73.47.83.21 - contact@gecibat.fr
23 Avenue Charles Bouhet 08000 Charleville-Mézières

ENERGELIO
Christophe GHILLEBERT
Tél. : 06.95.77.25.45 - christophe.ghillebert@energelio.fr
7 rue de l'Hôpital Militaire 59000 Lille

TAUW France SAS
Vincent GOTTES
Tél. : 06.07.33.97.51 - v.gottes@tauw.com
141 rue Simone de Beauvoir 08450 Sin Le Noble

Plan	Indice	Date	Echelle	Phase
1.4	A	20/12/2022	1:50	DCE
	Façades Sud et Nord			
Dossier 179				