


Façade Ouest depuis la rue des Victimes de la Déportation



Façade Ouest depuis le parvis

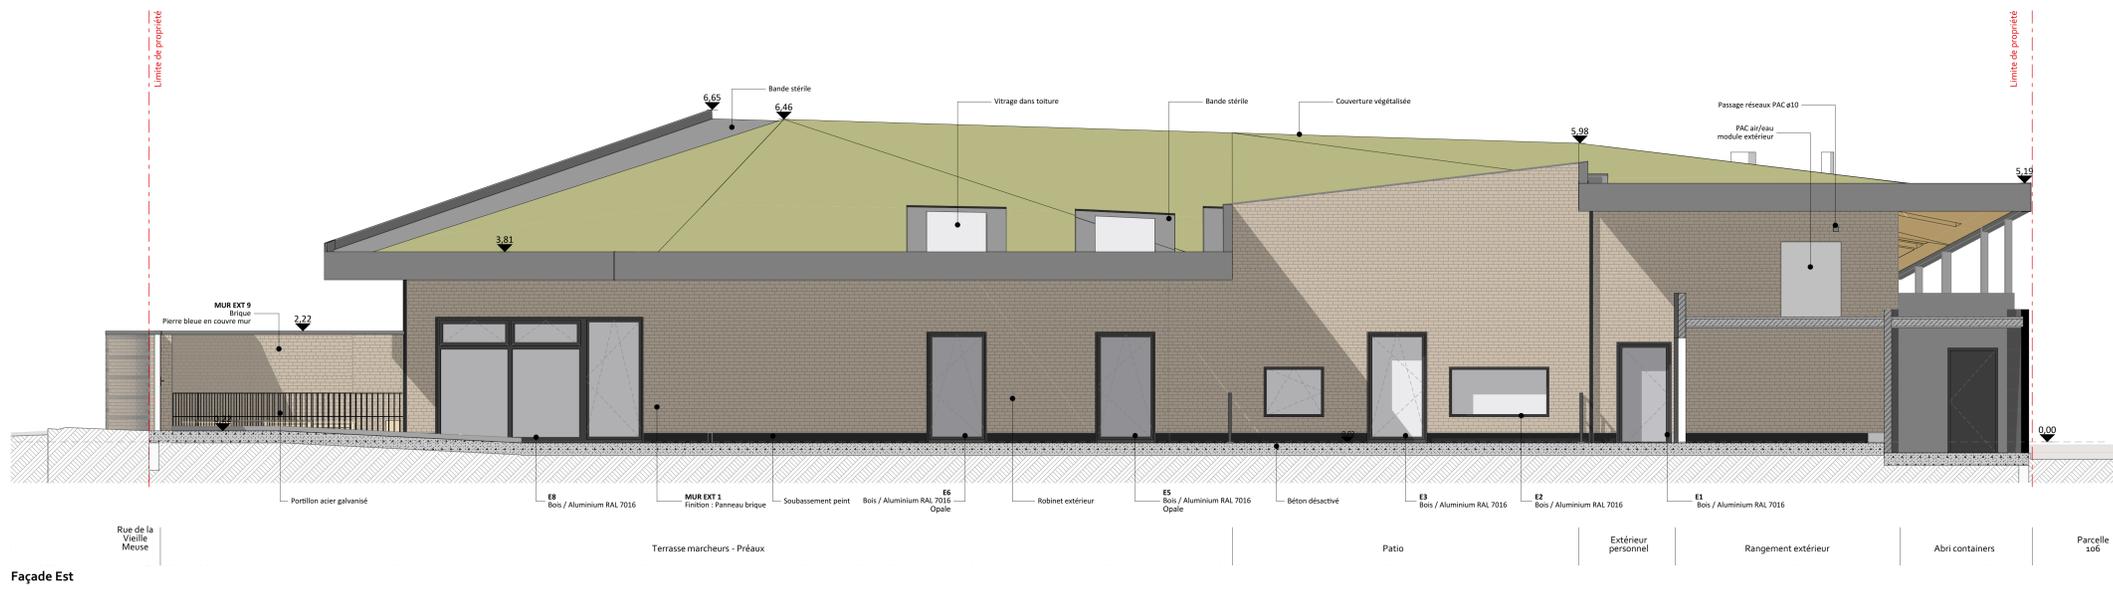

Façade Est

Construction d'une crèche passive
La Vieille Meuse o8000 Charleville-Mézières



<p>Ville de Charleville-Mézières Julien DUPONT - Gestionnaire Marchés Publics Tél. : 03.24.32.42.23 - julien.dupont@charleville-metropole.fr 4 Place Jacques FÉLIX 08000 Charleville-Mézières</p> <p>Vincent DELSINNE Architecte d.p.l.g. Centre Tolède 51/53 rue de l'Alcazar 59000 LILLE Tél. : 09.83.36.67.31 - contact@delsinnearchitecte.fr www.delsinnearchitecte.fr</p> <p>ETBE Ingénierie Ricardo MORILLA, Geoffrey JACQUES, Xavier HOT Tél. : 06.11.30.49.64 - r.morilla@etbe-ing.com 2 rue de l'Hôpital Militaire 59000 Maubeuge</p> <p>Atelier télescopique Sébastien DESBRES Tél. : 03.20.52.61.61 - contact@atelierletelescopique.com 54 rue Gustave Delory 59000 Lille</p>	<p>SOCOTEC Bureau de contrôle Lise LAURE VILPOUX Tél. : 06.20.41.62.44 - lise-laure.vilpoux@socotec.com 23 Avenue d'Arches 08000 Charleville-Mézières</p> <p>B.E.T. GECIBAT SAS Christophe GHILLEBERT Tél. : 06.73.47.83.21 - contact@gecibat.fr 23 Avenue Charles Boutet 08000 Charleville-Mézières</p> <p>ENERGELIO Christophe GHILLEBERT Tél. : 06.95.77.25.45 - christophe.ghillebert@energelio.fr 7 rue de l'Hôpital Militaire 59000 Lille</p> <p>TAUW France SAS Vincent COTTÉ Tél. : 06.07.31.97.51 - v.cotte@tauw.com 141 rue Simone de Beauvoir 08450 Sin Le Noble</p>
--	---

Plan	Indice	Date	Echelle	Phase
1.5	A	20/12/2022	1:50	DCE
	Façades Ouest et Est			