

# Construction d'une crèche passive

08000 Charleville-Mézières



## Sommaire

### 02 Carnet d'images

- 2.1 Vues 3D du bâtiment
- 2.2 Perspectives extérieures-1
- 2.3 Perspectives extérieures-2
- 2.4 Perspectives extérieures-3
- 2.5 Perspectives intérieures-1
- 2.6 Perspectives intérieures-2
- 2.7 Perspectives intérieures-3
- 2.8 Axonométrie

#### Ville de Charleville-Mézières

Sylvie DUSSARD - Direction des bâtiments et de l'Architecture  
Tél. : 03.24.32.43.54 - sylvie.DUSSARD@ardenne-metropole.fr  
Place du théâtre 08000 Charleville-Mézières

#### Vincent DELSINNE Architecte d.p.l.g.

Centre Tolède 51/53 rue de l'Alcazar 59000 LILLE  
Tél. : 09.61.36.47.31 - contact@delsinnearchitecte.fr  
www.delsinnearchitecte.fr

#### ETBE Ingénierie

Ricardo MOREIRA, Geoffrey JACQUES, Xavier HOT  
Tél. : 06.11.30.49.64 - r.moreira@etbe-ing.com  
2 rue du Tivoli 59600 Maubeuge

#### Atelier télescopique

Sébastien DELOBEL  
Tél. : 03.20.52.61.61 - contact@ateliertelescopique.com  
54 rue Gustave Delory 59000 Lille

#### SOCOTEC Bureau de contrôle

Lise-Laure VILPOUX  
Tél. : 06.20.41.62.44 - lise-laure.vilpoux@socotec.com  
23 Avenue d'Arches 08000 Charleville-Mézières

#### B.E.T. GECIBAT SAS

Vincent DELDIN  
Tél. : 06.73.47.83.21 - contact@gecibat.fr  
23 Avenue Charles Boutet 08000 Charleville-Mézières


#### ENERGELIO

Christophe GHILLEBAERT  
Tél. : 06.95.77.25.46 - christophe.ghillebaert@energelio.fr  
7 rue de l'Hôpital Militaire 59800 Lille


#### TAUW France SAS

Vincent COTTEL  
Tél. : 06.07.31.97.51 - v.cottel@tauw.com  
141 rue Simone de Beauvoir 59450 Sin Le Noble


Plan	Indice	Date	Echelle	Phase
02	A	20/12/2022	-	DCE
	Carnet d'images			

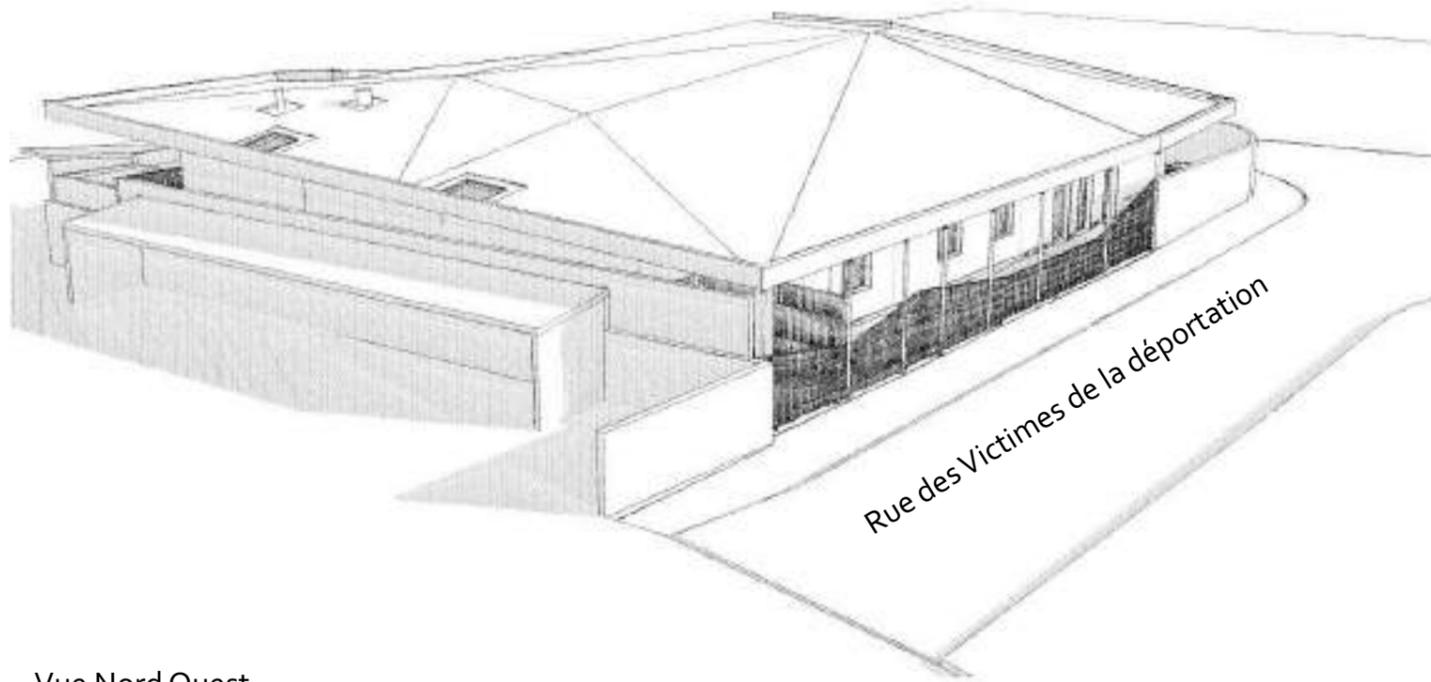


Vue Nord Ouest

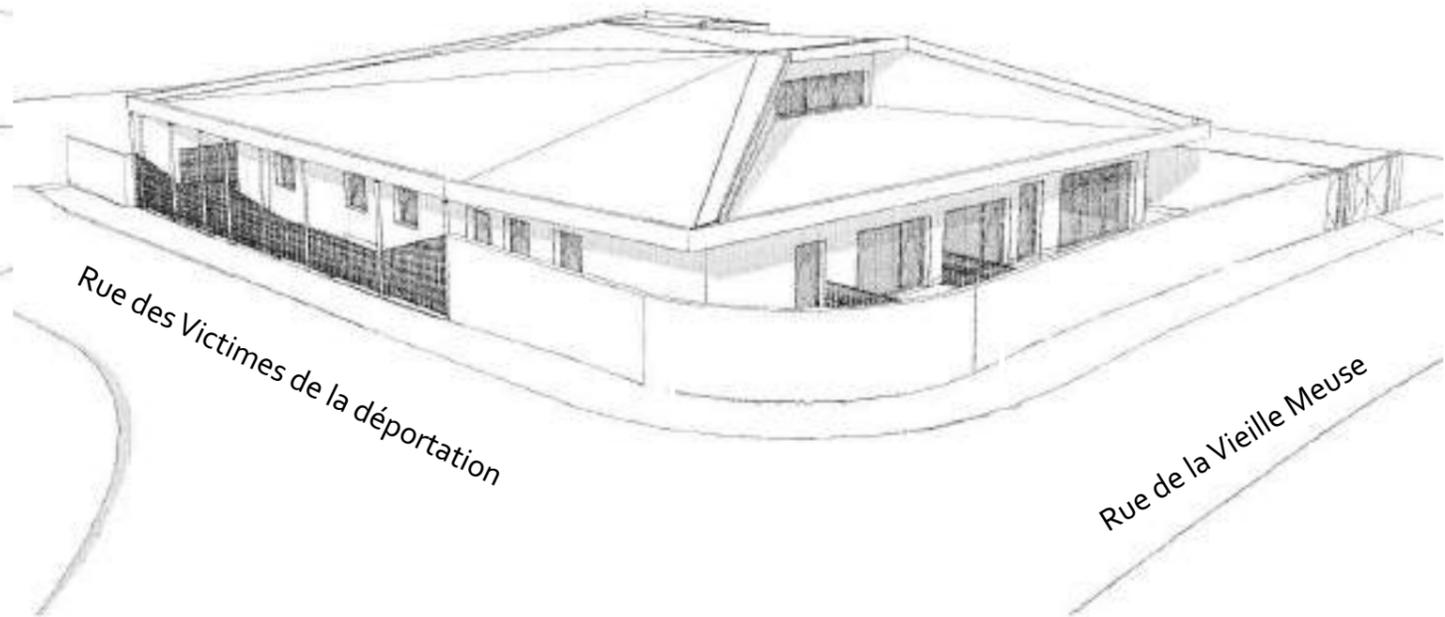

Vue Sud Ouest

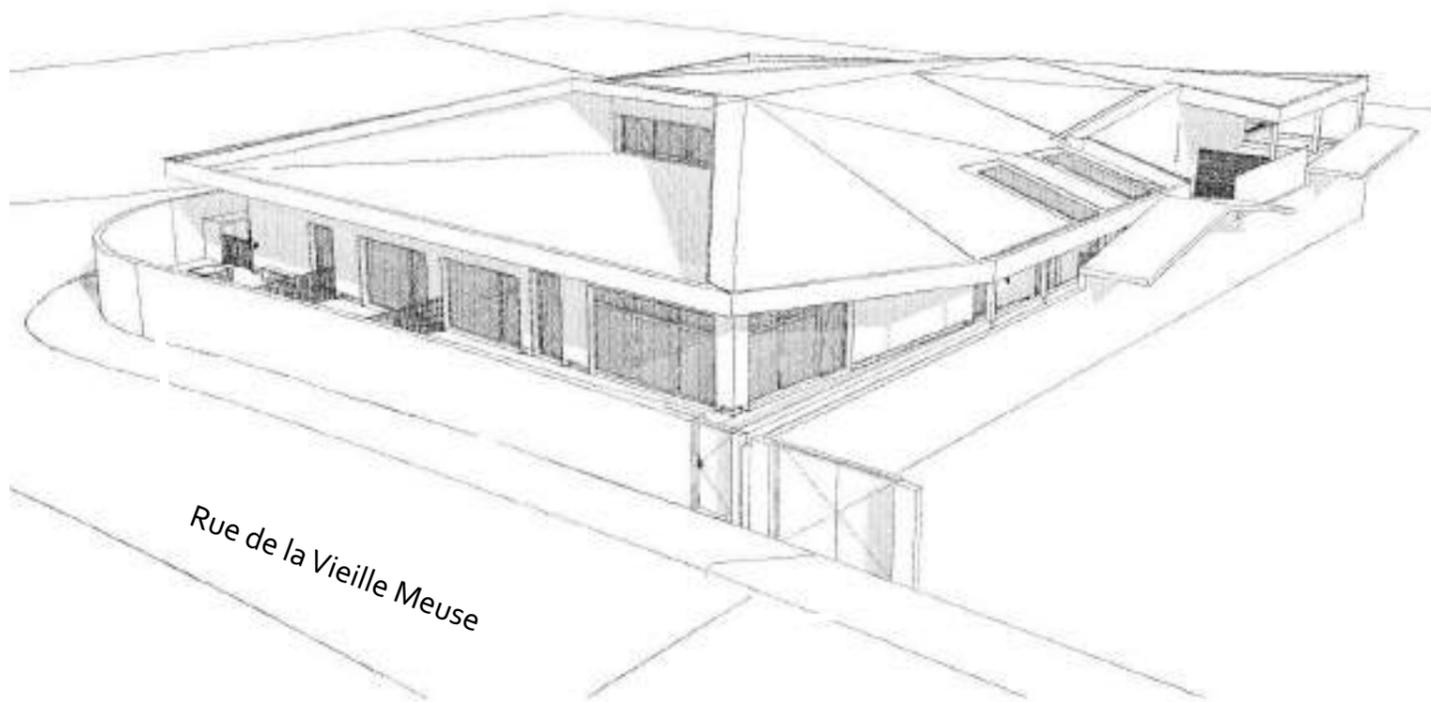

Vue Sud Est

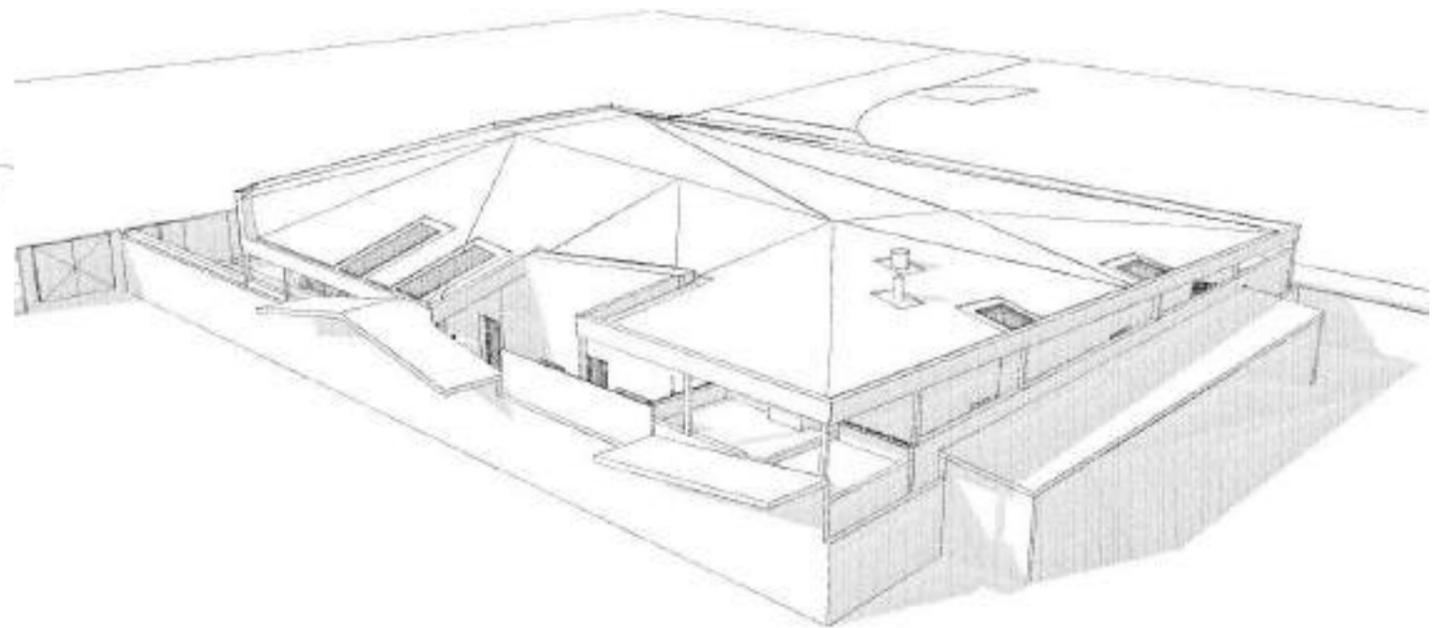

Vue Nord Est

Maître d'oeuvre :  
**Vincent DELSINNE Architecte d.p.l.g.**  
 Centre Tolède 51/53 rue de l'Alcazar 59000 LILLE  
 Tél. : 09.61.36.47.31- contact@delsinnearchitecte.fr  
 www.delsinnearchitecte.fr

Maître d'ouvrage :  
**Ville de Charleville-Mézières**  
 Place du théâtre  
 08000 Charleville-Mézières

**Vues 3D du bâtiment**  
**Construction d'une crèche passive**  
 08000 Charleville-Mézières


Date  
**20/12/2022**  
 Dossier  
**179**

Plan n°  
**2.1**

Phase  
**DCE**



1. Vue du parvis

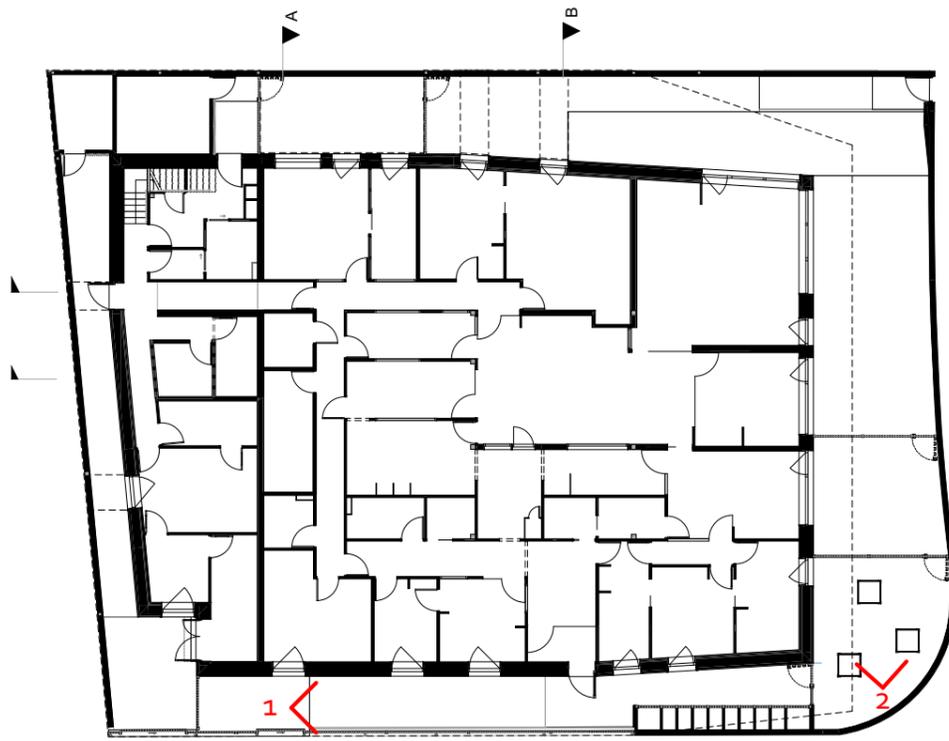

Plan de repérage



2. Vue depuis l'espace commun vers la terrasse des nourrissons

Maître d'oeuvre :

**Vincent DELSINNE Architecte d.p.l.g.**  
 Centre Tolède 51/53 rue de l'Alcazar 59000 LILLE  
 Tél. : 09.61.36.47.31- contact@delsinnearchitecte.fr  
 www.delsinnearchitecte.fr

Maître d'ouvrage :

**Ville de Charleville-Mézières**  
 Place du théâtre  
 08000 Charleville-Mézières

### Perspectives extérieures-1

**Construction d'une crèche passive**  
 08000 Charleville-Mézières

Date  
**20/12/2022**


Dossier  
**179**

Plan n°  
**2.2**

Phase  
**DCE**



1. Vue depuis la terrasse des nourrissons

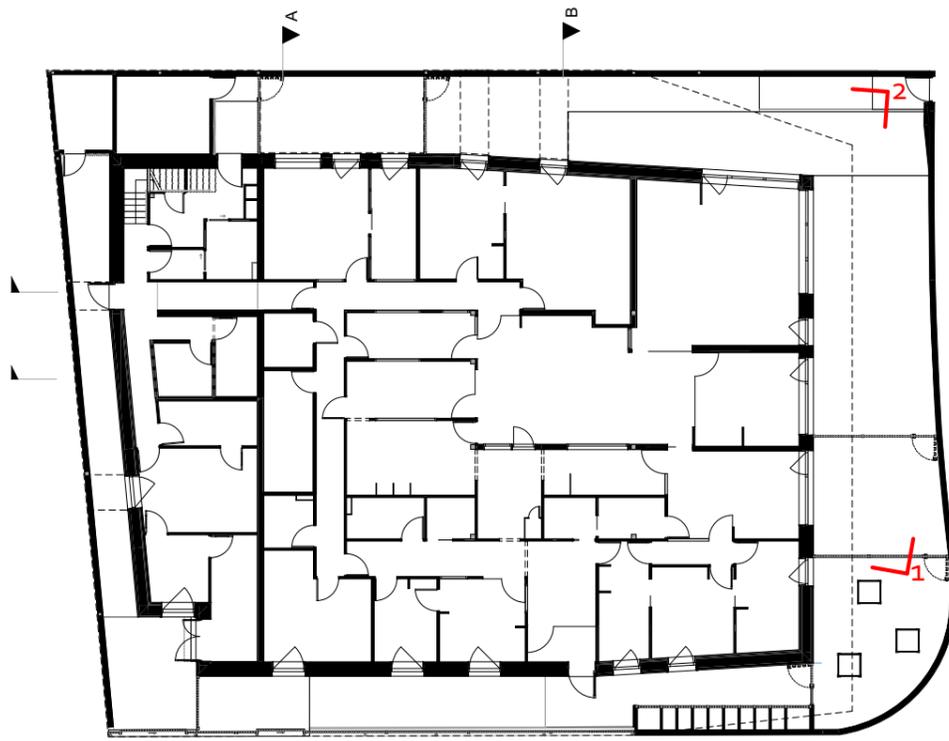

Plan de repérage



2. Vue depuis l'accès secondaire

Maître d'oeuvre :

Vincent DELSINNE Architecte d.p.l.g.  
Centre Tolède 51/53 rue de l'Alcazar 59000 LILLE  
Tél. : 09.61.36.47.31- contact@delsinnearchitecte.fr  
www.delsinnearchitecte.fr

Maître d'ouvrage :

Ville de Charleville-Mézières  
Place du théâtre  
08000 Charleville-Mézières

## Perspectives extérieures-2

Construction d'une crèche passive  
08000 Charleville-Mézières

Date  
20/12/2022


Dossier  
179

Plan n°  
2.3

Phase  
DCE



1. Vue du patio

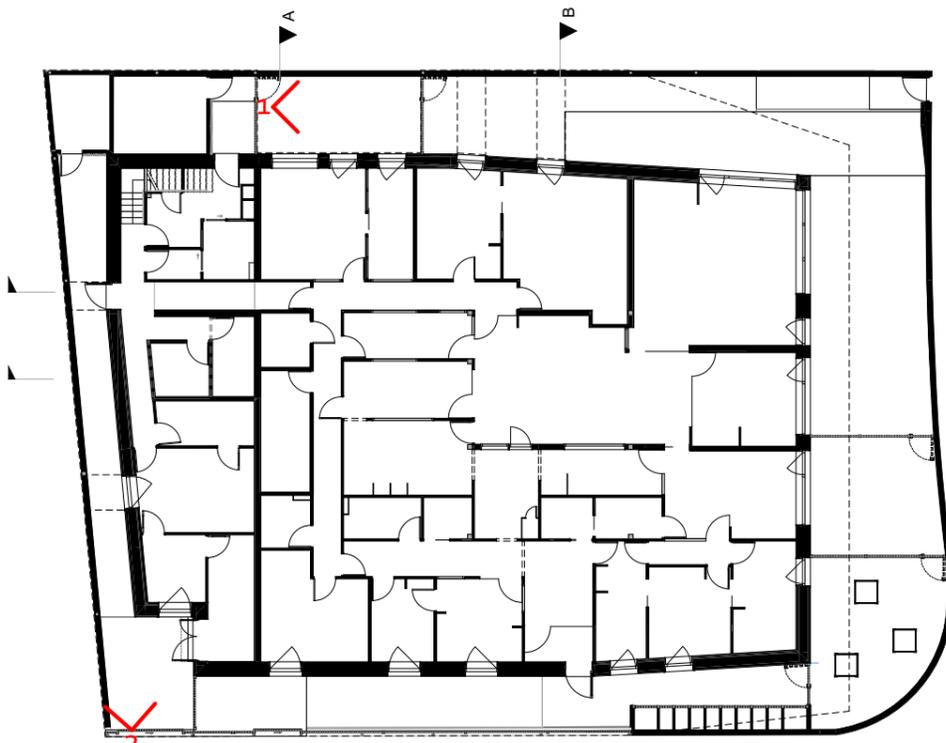

Plan de repérage



2. Vue depuis la zone de livraison

Maître d'oeuvre :

Vincent DELSINNE Architecte d.p.l.g.  
Centre Tolède 51/53 rue de l'Alcazar 59000 LILLE  
Tél. : 09.61.36.47.31- contact@delsinnearchitecte.fr  
www.delsinnearchitecte.fr

Maître d'ouvrage :

Ville de Charleville-Mézières  
Place du théâtre  
08000 Charleville-Mézières

### Perspectives extérieures-3

Construction d'une crèche passive  
08000 Charleville-Mézières

Date  
20/12/2022


Dossier  
179

Plan n°  
2.4

Phase  
DCE



1. Vue de l'univers imitation depuis l'univers manipulation

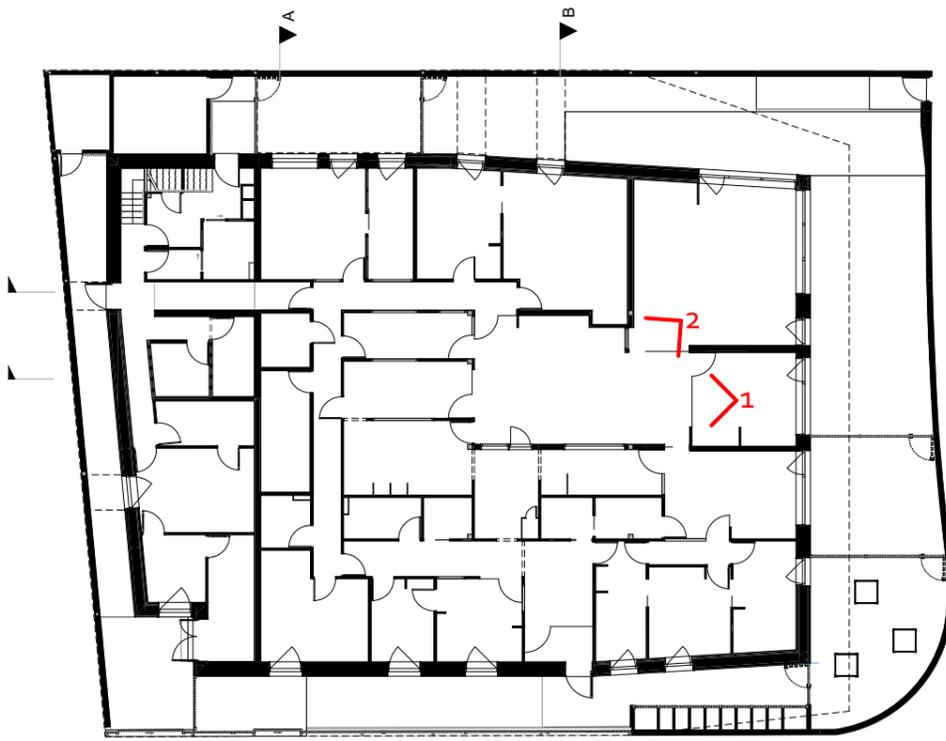

Plan de repérage



2. Vue de l'univers imitation depuis l'univers motricité

Maître d'oeuvre :

Vincent DELSINNE Architecte d.p.l.g.  
Centre Tolède 51/53 rue de l'Alcazar 59000 LILLE  
Tél. : 09.61.36.47.31- contact@delsinnearchitecte.fr  
www.delsinnearchitecte.fr

Maître d'ouvrage :

Ville de Charleville-Mézières  
Place du théâtre  
08000 Charleville-Mézières

### Perspectives intérieures-1

Construction d'une crèche passive  
08000 Charleville-Mézières

Date  
20/12/2022


Dossier  
179

Plan n°  
2.5

Phase  
DCE



3. Vue de l'univers imitation depuis le temps calme

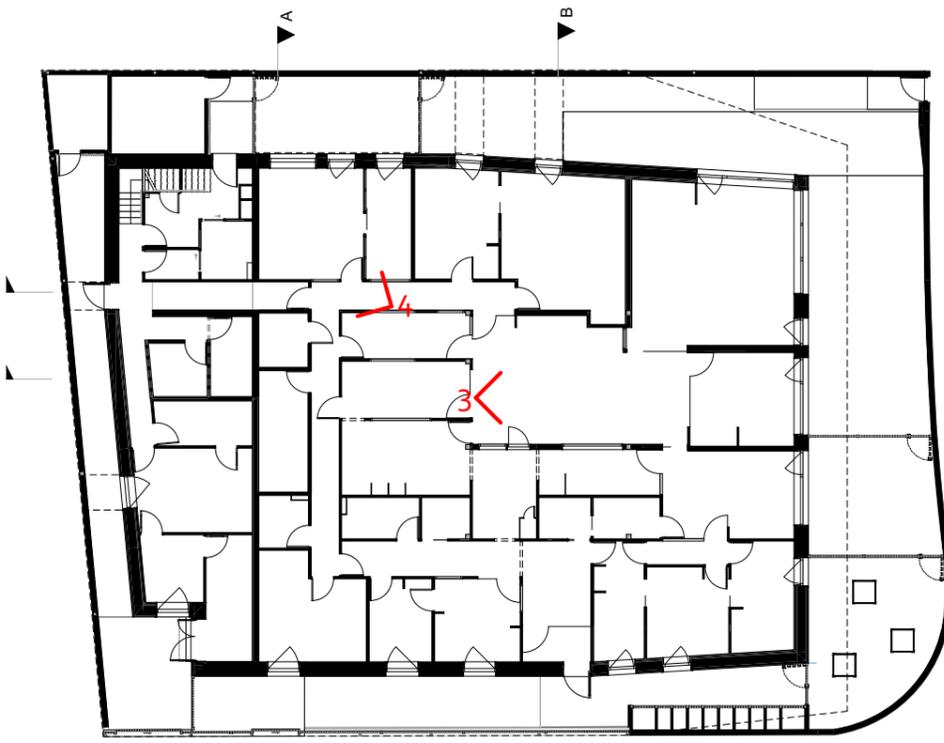

Plan de repérage



4. Vue de l'espace repas depuis la circulation

Maître d'oeuvre :

Vincent DELSINNE Architecte d.p.l.g.  
Centre Tolède 51/53 rue de l'Alcazar 59000 LILLE  
Tél. : 09.61.36.47.31- contact@delsinnearchitecte.fr  
www.delsinnearchitecte.fr

Maître d'ouvrage :

Ville de Charleville-Mézières  
Place du théâtre  
08000 Charleville-Mézières

## Perspectives intérieures-2

Construction d'une crèche passive  
08000 Charleville-Mézières

Date  
20/12/2022

Dossier  
179

Plan n°  
2.6


Phase  
DCE



5. Vue de l'univers nourrissons depuis le change nourrissons



6. Vue de l'univers imitation et temps calme depuis le change marcheur

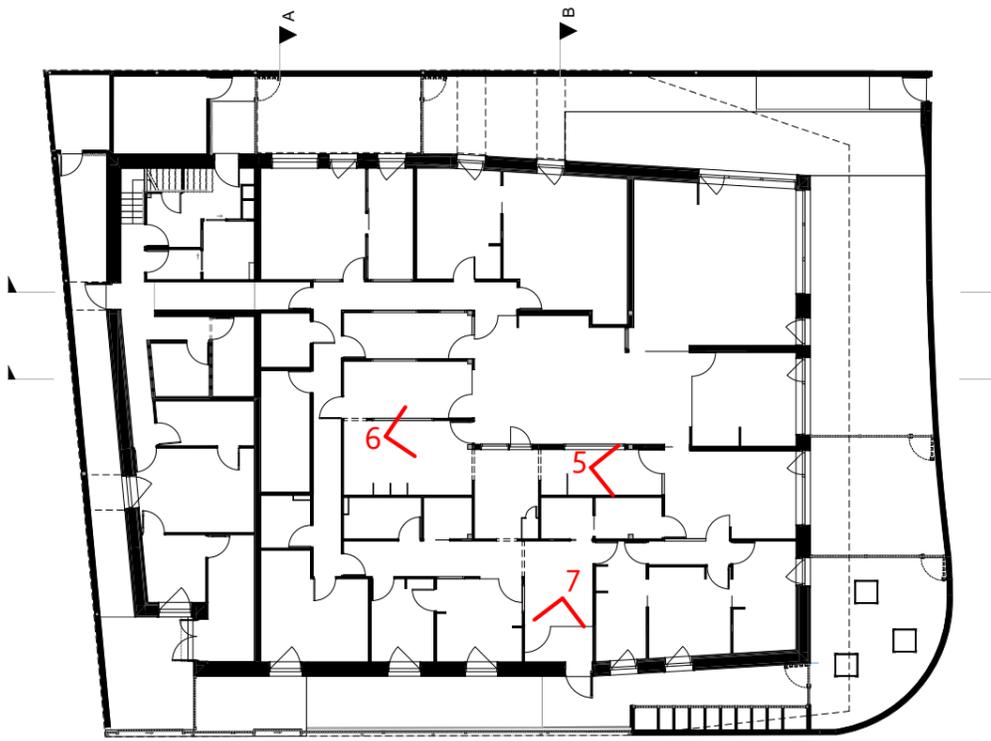

Plan de repérage



7. Vue du hall d'entrée

Maître d'oeuvre :

Vincent DELSINNE Architecte d.p.l.g.  
Centre Tolède 51/53 rue de l'Alcazar 59000 LILLE  
Tél. : 09.61.36.47.31- contact@delsinnearchitecte.fr  
www.delsinnearchitecte.fr

Maître d'ouvrage :

Ville de Charleville-Mézières  
Place du théâtre  
08000 Charleville-Mézières

### Perspectives intérieures-3


Construction d'une crèche passive  
08000 Charleville-Mézières

Date  
20/12/2022

Dossier  
179

Plan n°  
2.7

Phase  
DCE

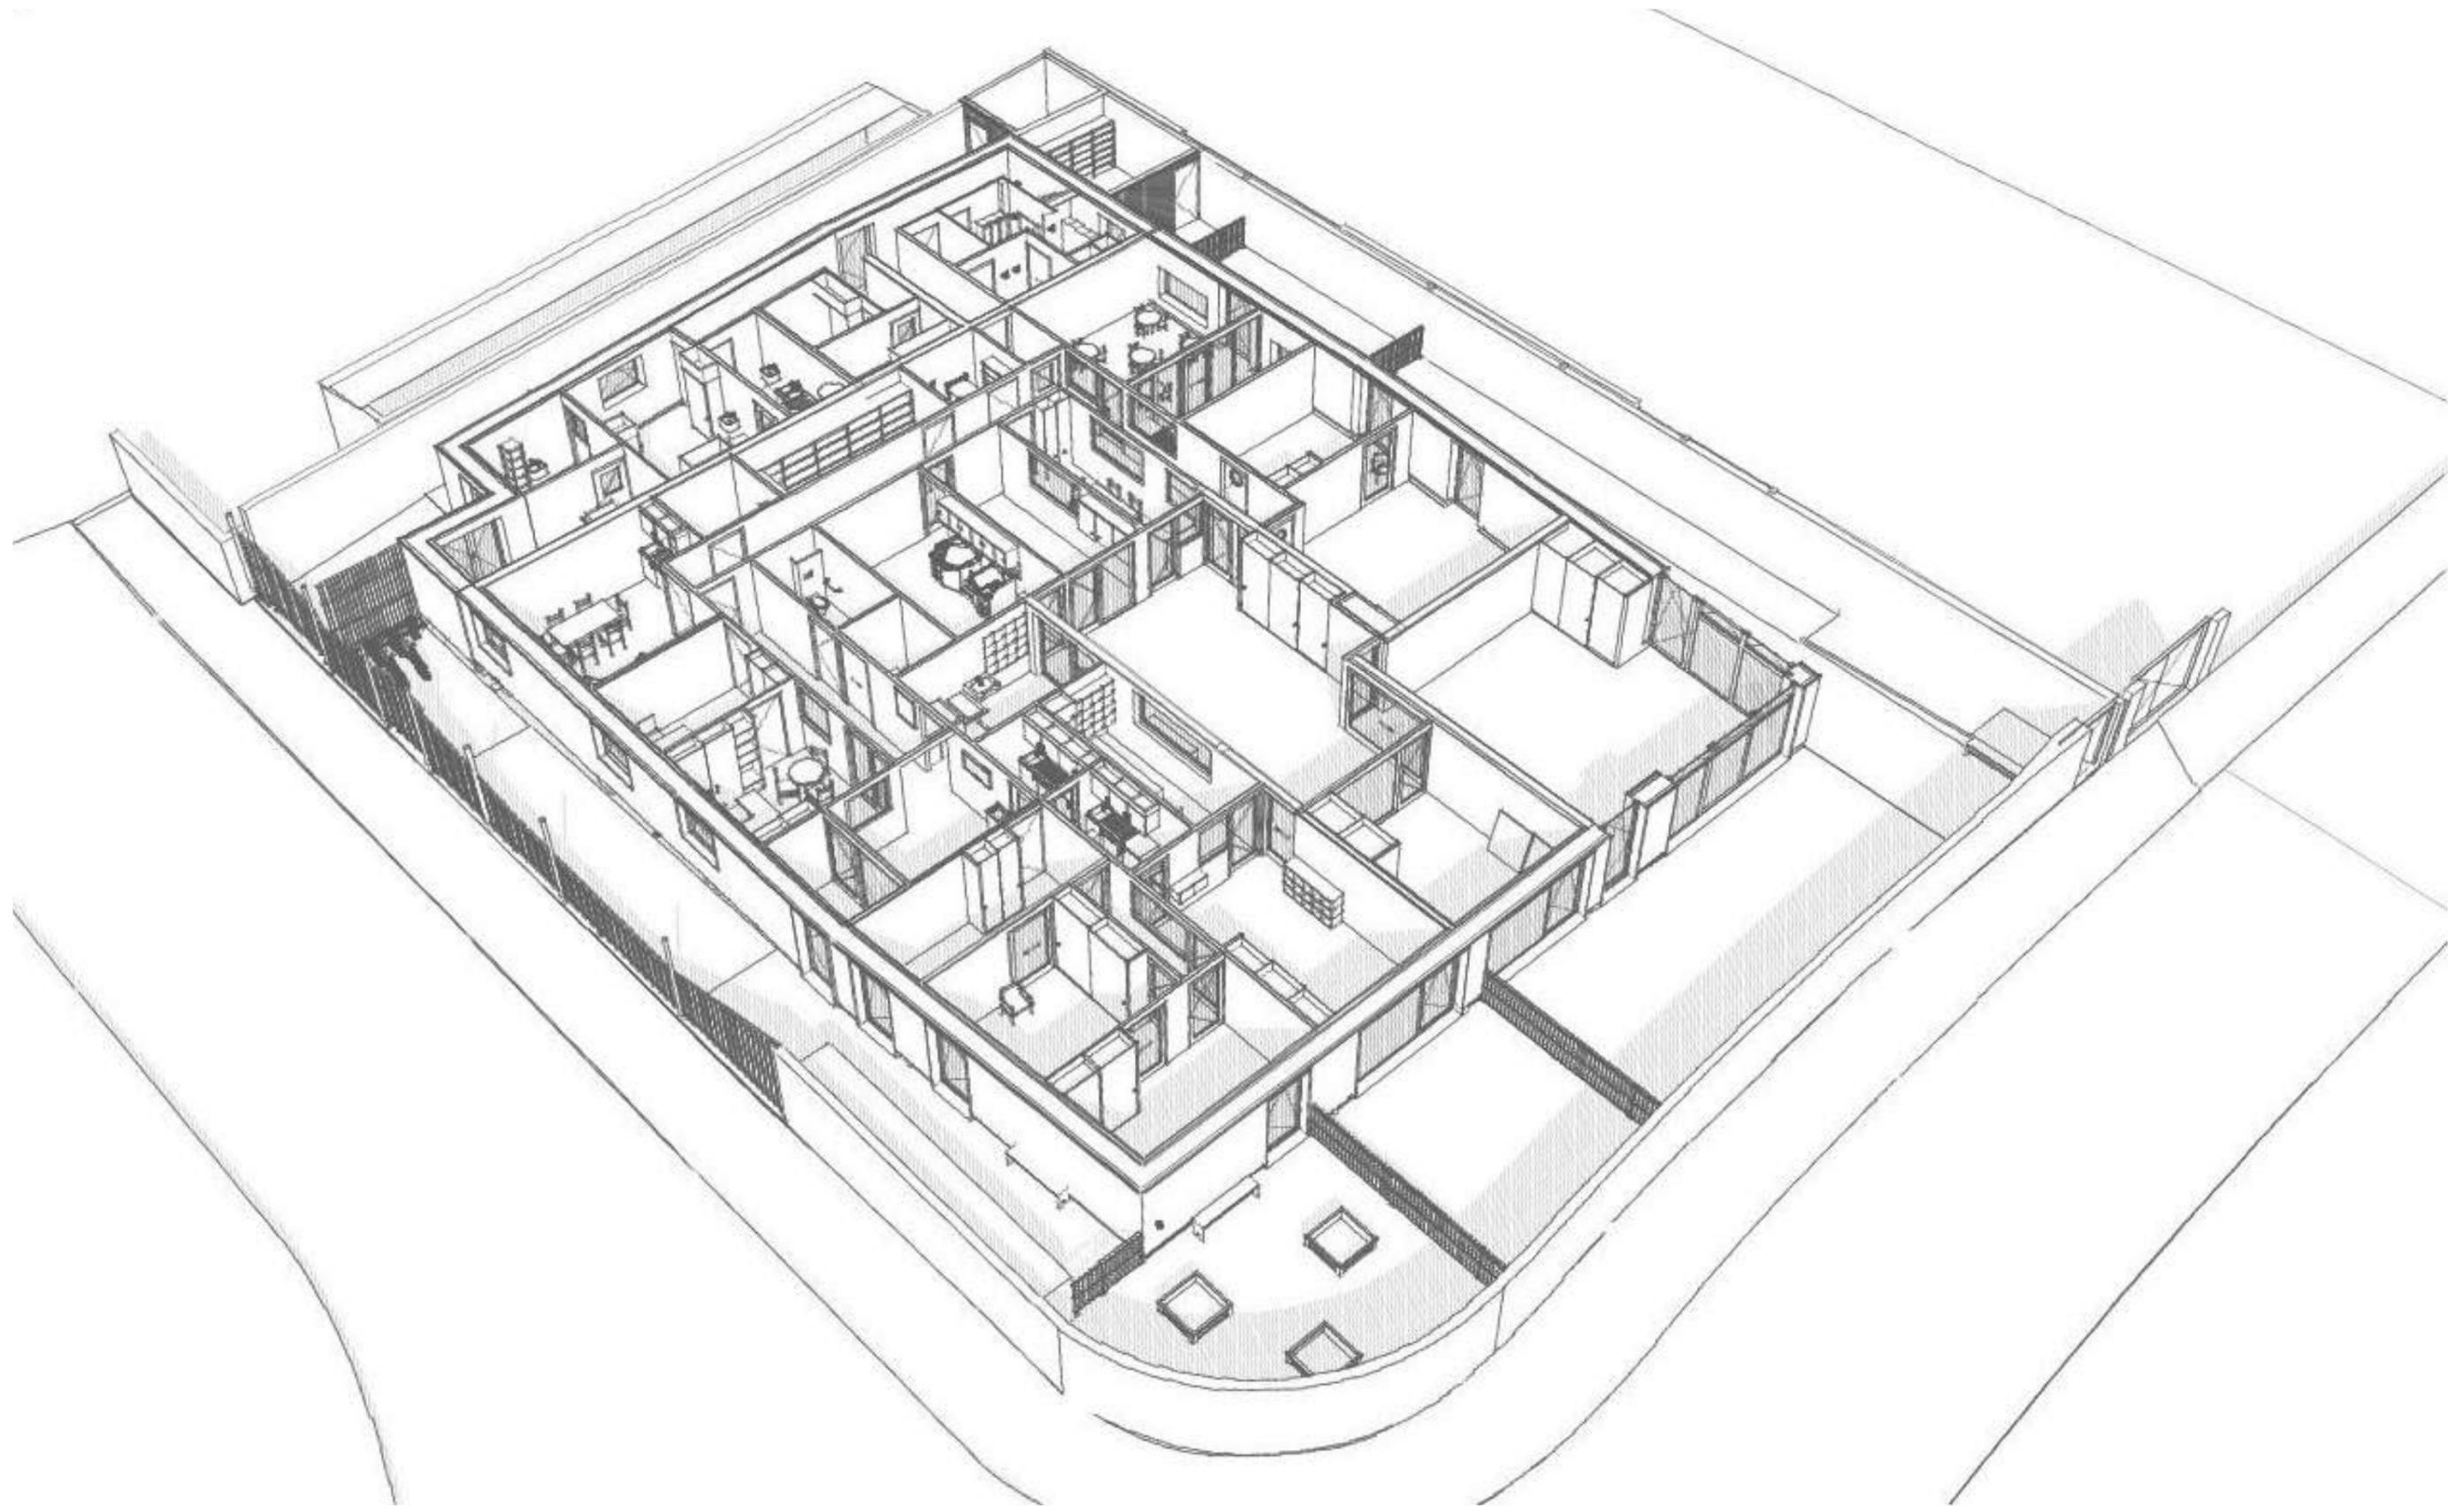

Maître d'oeuvre :

**Vincent DELSINNE Architecte d.p.l.g.**  
Centre Tolède 51/53 rue de l'Alcazar 59000 LILLE  
Tél. : 09.61.36.47.31- contact@delsinnearchitecte.fr  
www.delsinnearchitecte.fr

Maître d'ouvrage :

**Ville de Charleville-Mézières**  
Place du théâtre  
08000 Charleville-Mézières

## Axonométrie

**Construction d'une crèche passive**  
08000 Charleville-Mézières

Date  
**20/12/2022**

Dossier  
**179**

Plan n°  
**2.8**

Phase  
**DCE**