

+0.00 Fini = +147.27 NGF

Tolérances d'exécution de l'ouvrage de soubassement.
Celles-ci sont fixées :

- pour les ouvrages en maçonnerie par le DTU 20.1
- pour les ouvrages en béton par le DTU 23.1

L'entrepreneur doit, en outre, respecter les tolérances ci-après :

- longueur et largeur : $\pm 0.01\text{m}$;
- équerrage : $\pm 0,01\text{ m}$ mesuré sur 10m ;
- arase : sur le muret périphérique , sur la dalle de fondation ou sur les piles , l'arase doit être nivelée avec une tolérance de $\pm 0,01\text{ m}$ sur une longueur de 10 mètres linéaires alignés ou non et de $\pm 2\text{ mm}$ par mètre linéaires alignés ;
- rectitude des bords en plan : $\pm 5\text{ mm}$.


Construction d'une crèche passive

La Vieille Meuse


A	30/10/23	Mise à jour suppression détail 3					
Indice	Date	Modification					
Affaire	Emetteur	Catégorie	Type	Phase	Niveau	Numéro	Indice
5946	LBA	CHA	DET	EXE	TN	006	A

COUPES TYPES SUR MEN EXT


<u>MAITRE D'OUVRAGE</u> Ville de Charleville Mezières 4, place Jacques FELIXE 08000 CHARLEVILLE-MEZIERES		<u>MAITRE D'OEUVRE</u> Vincent DESLSINNE 51/53, rue de l'Alcazar 59000 LILLE	
	Date 1ère diff	Echelles	Vues
	05-07-2023	1/10 1/5	Détails Zoom
	Dess S FROGER		
	Ref 5946	Imprimé le	30-10-2023

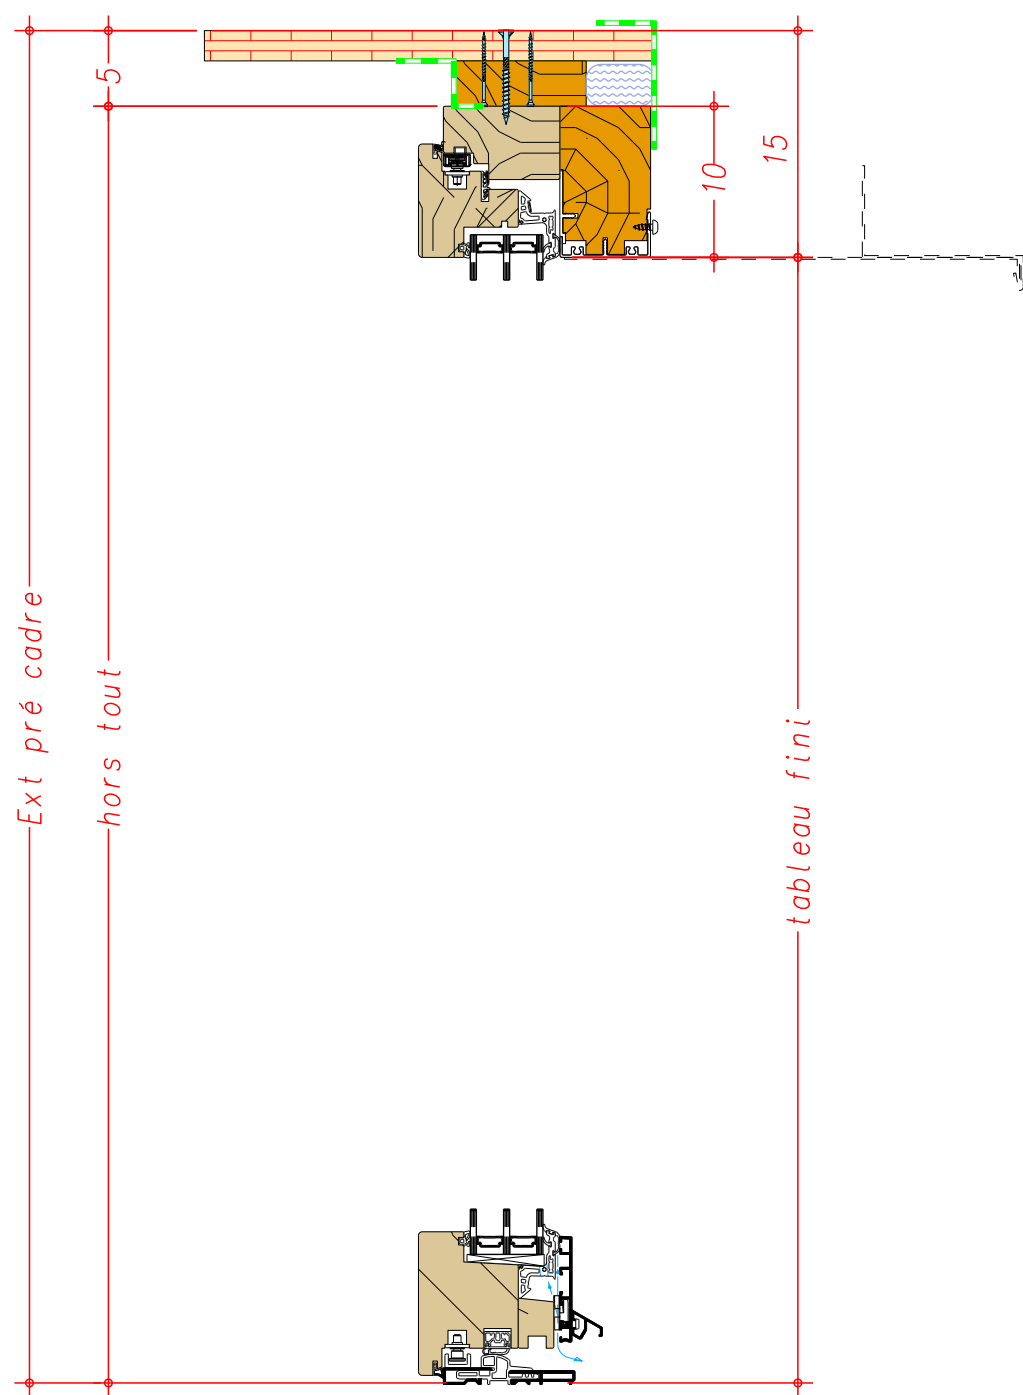


Coupe verticale

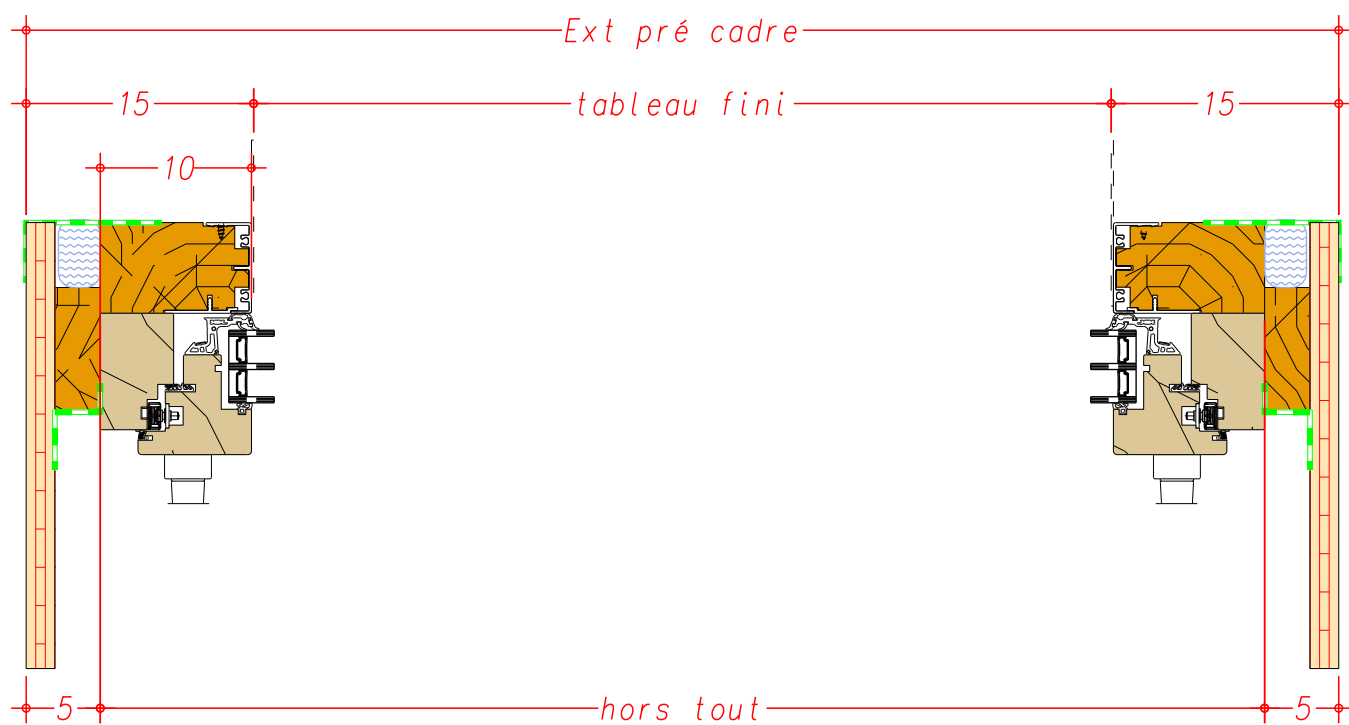


Coupe horizontale

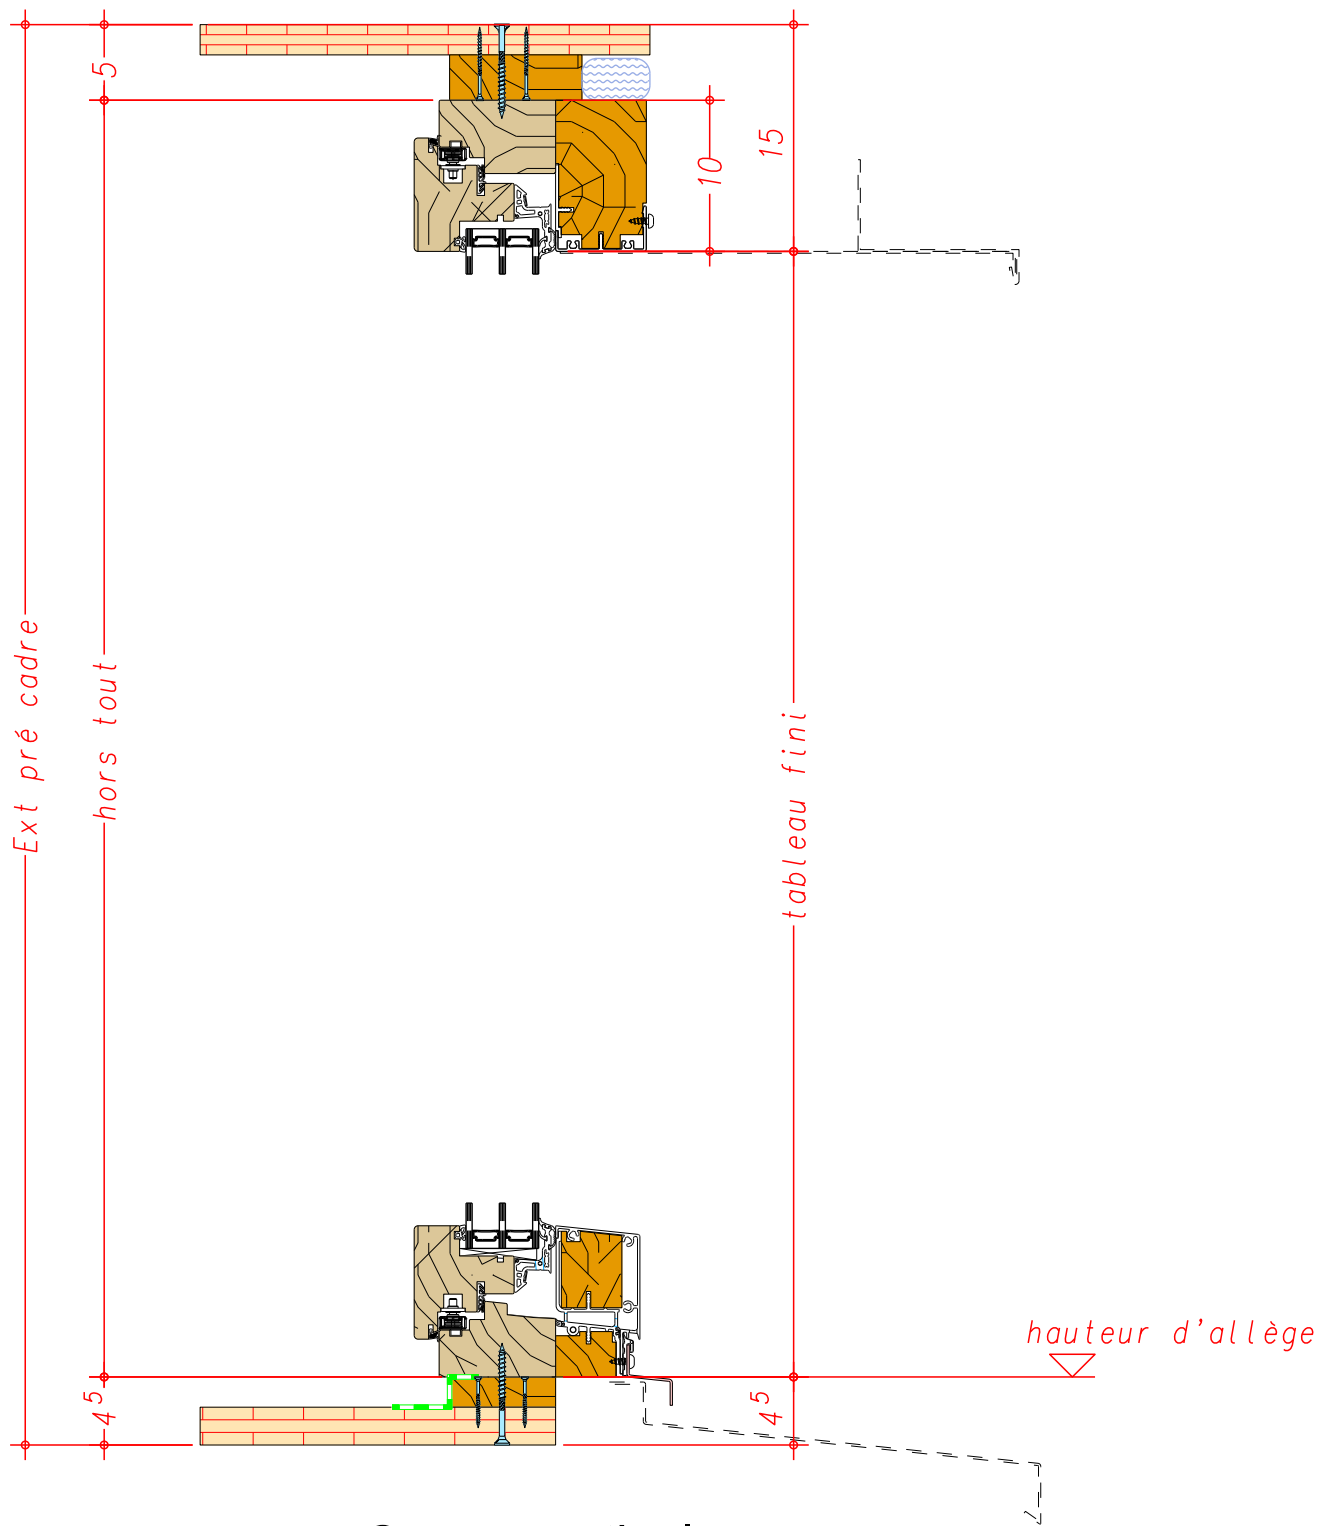


Coupe verticale

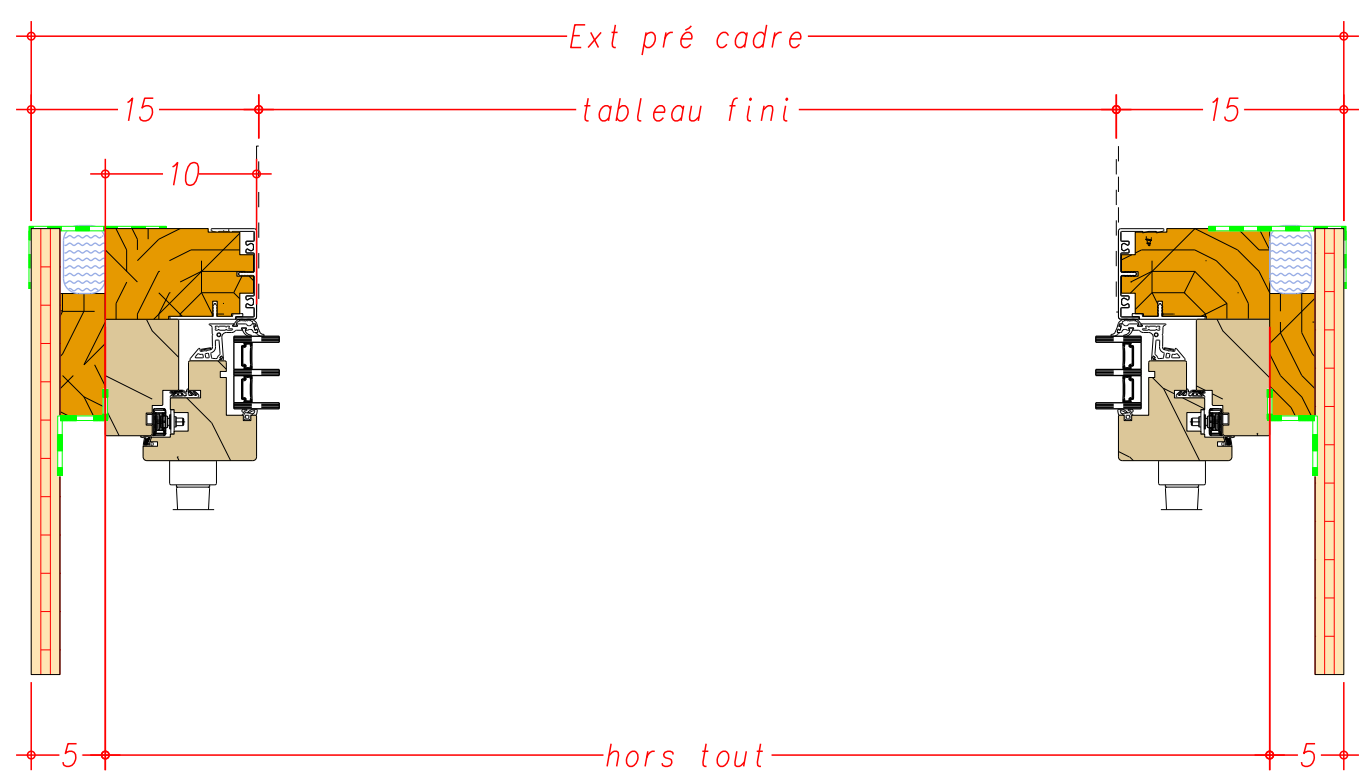


Coupe horizontale

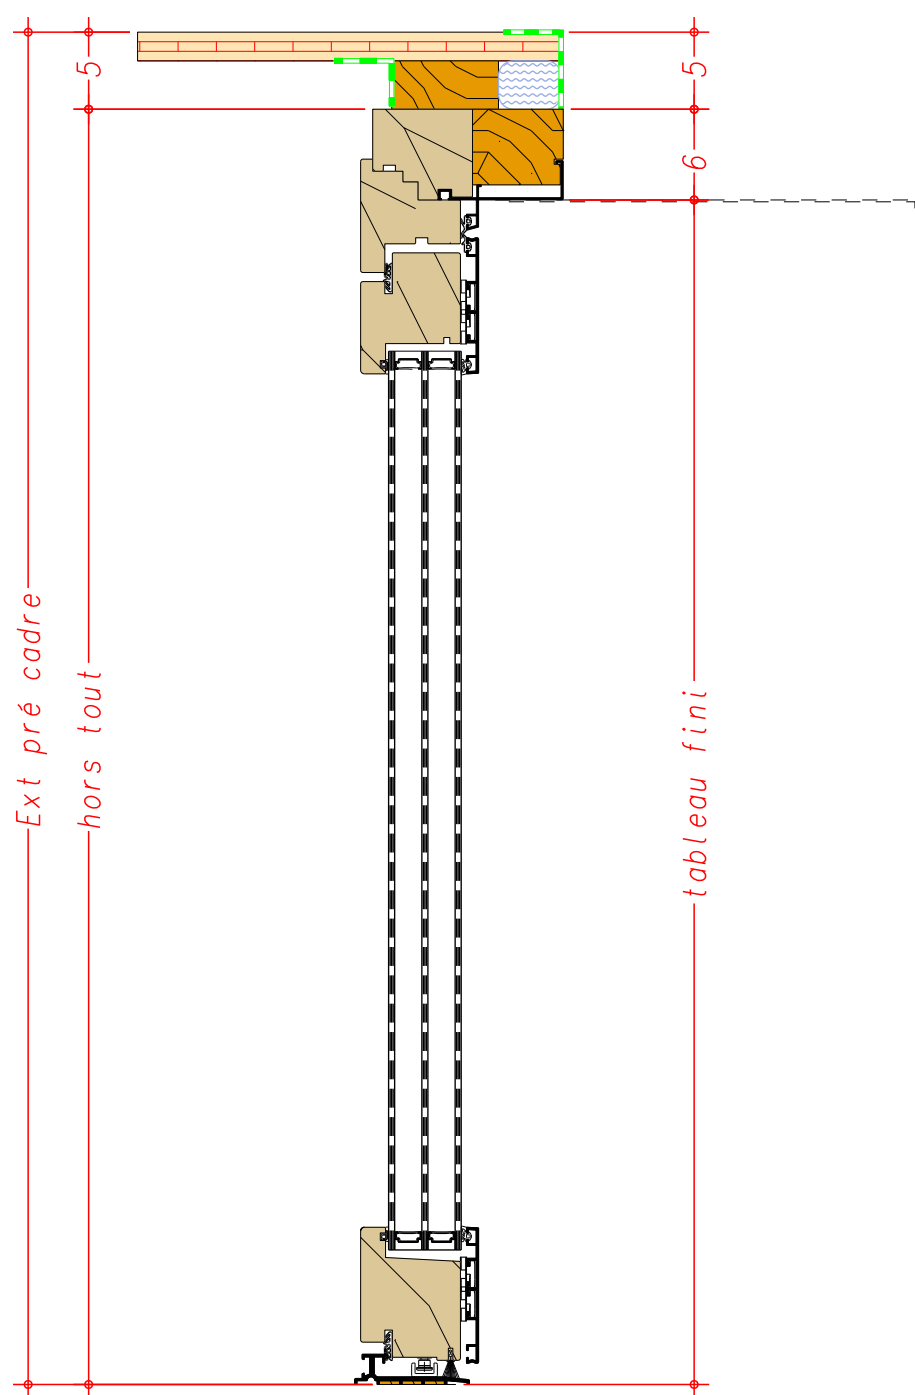


Coupe verticale

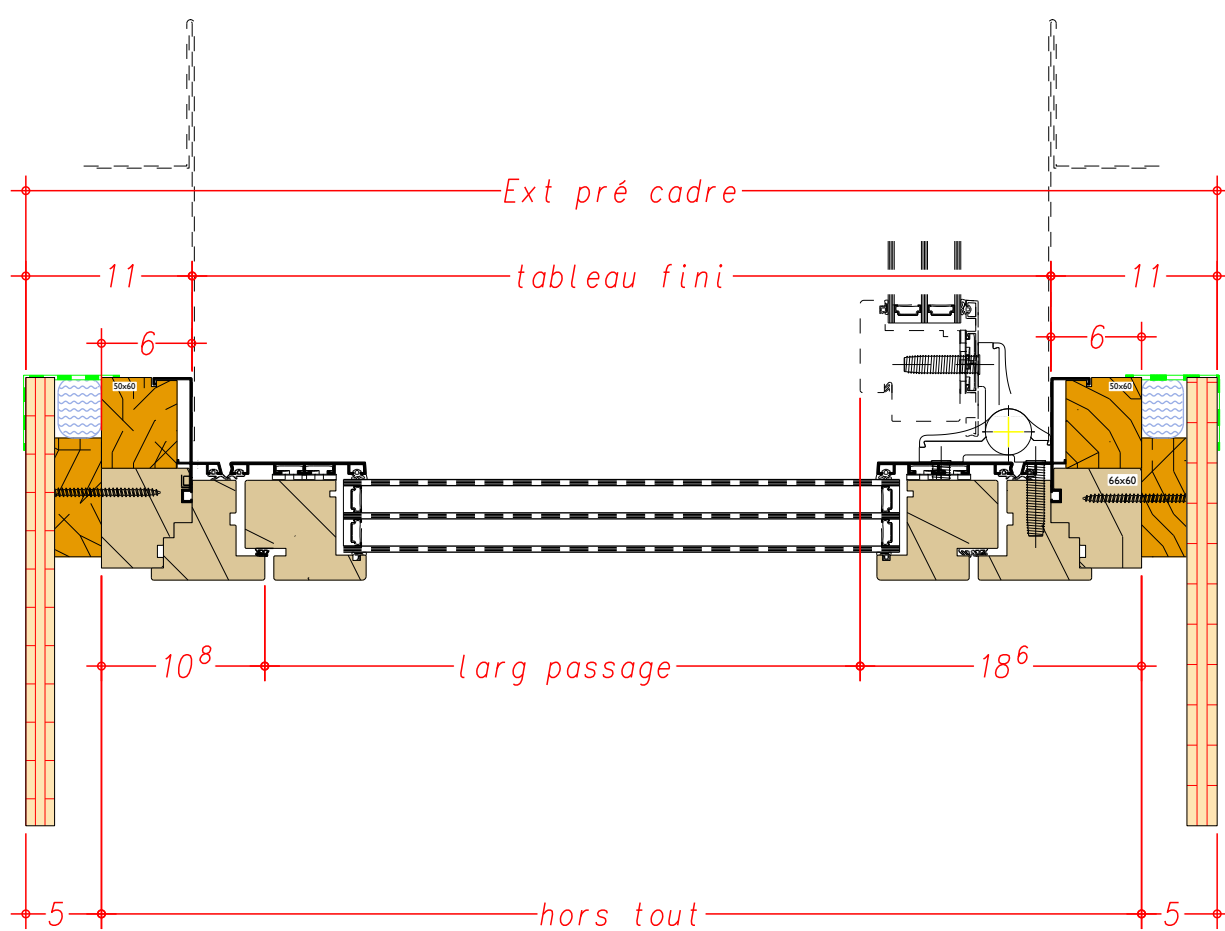


Coupe horizontale

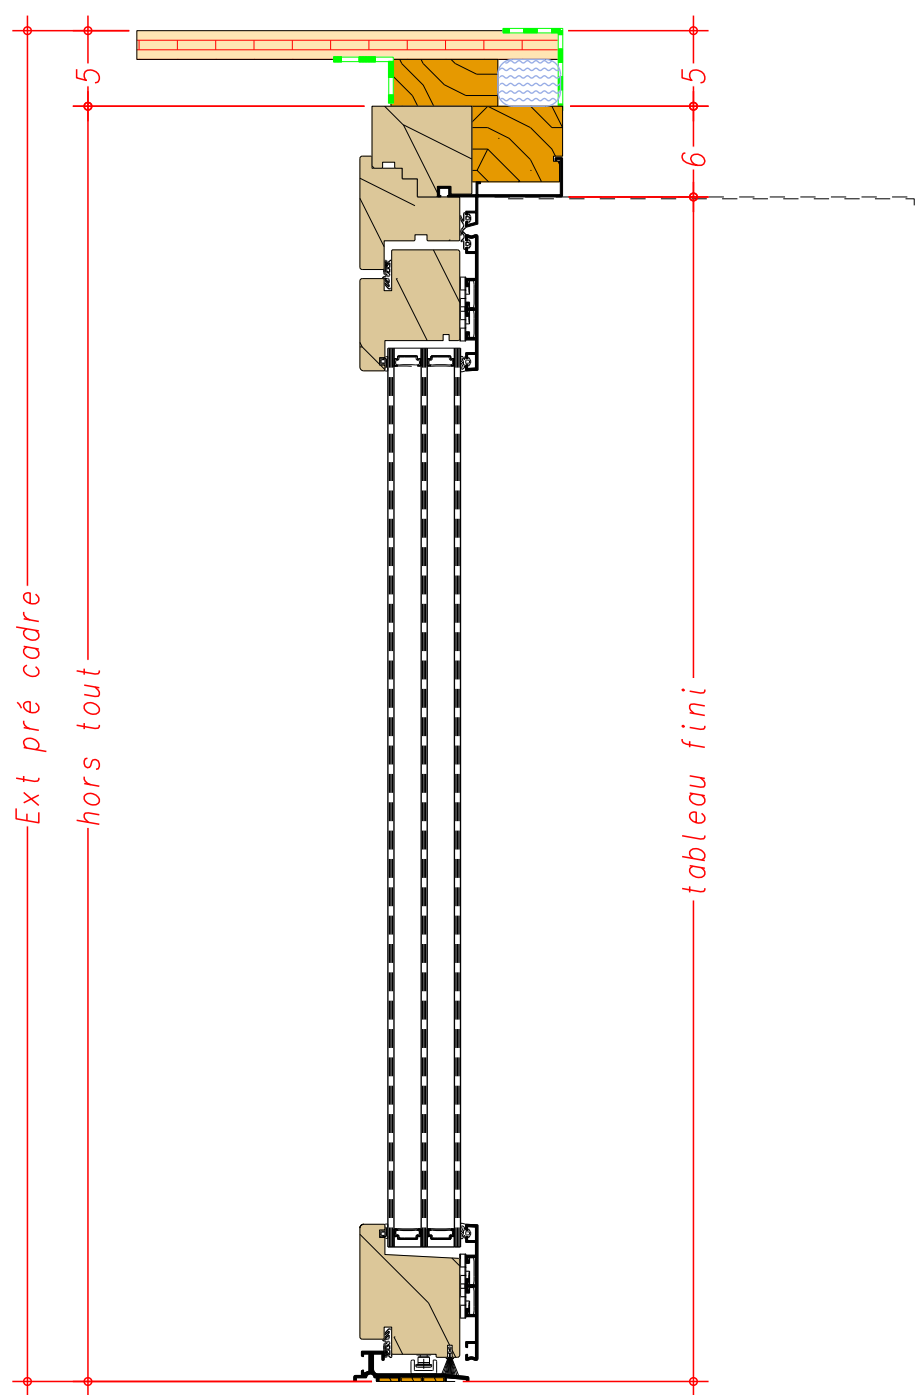


Coupe verticale

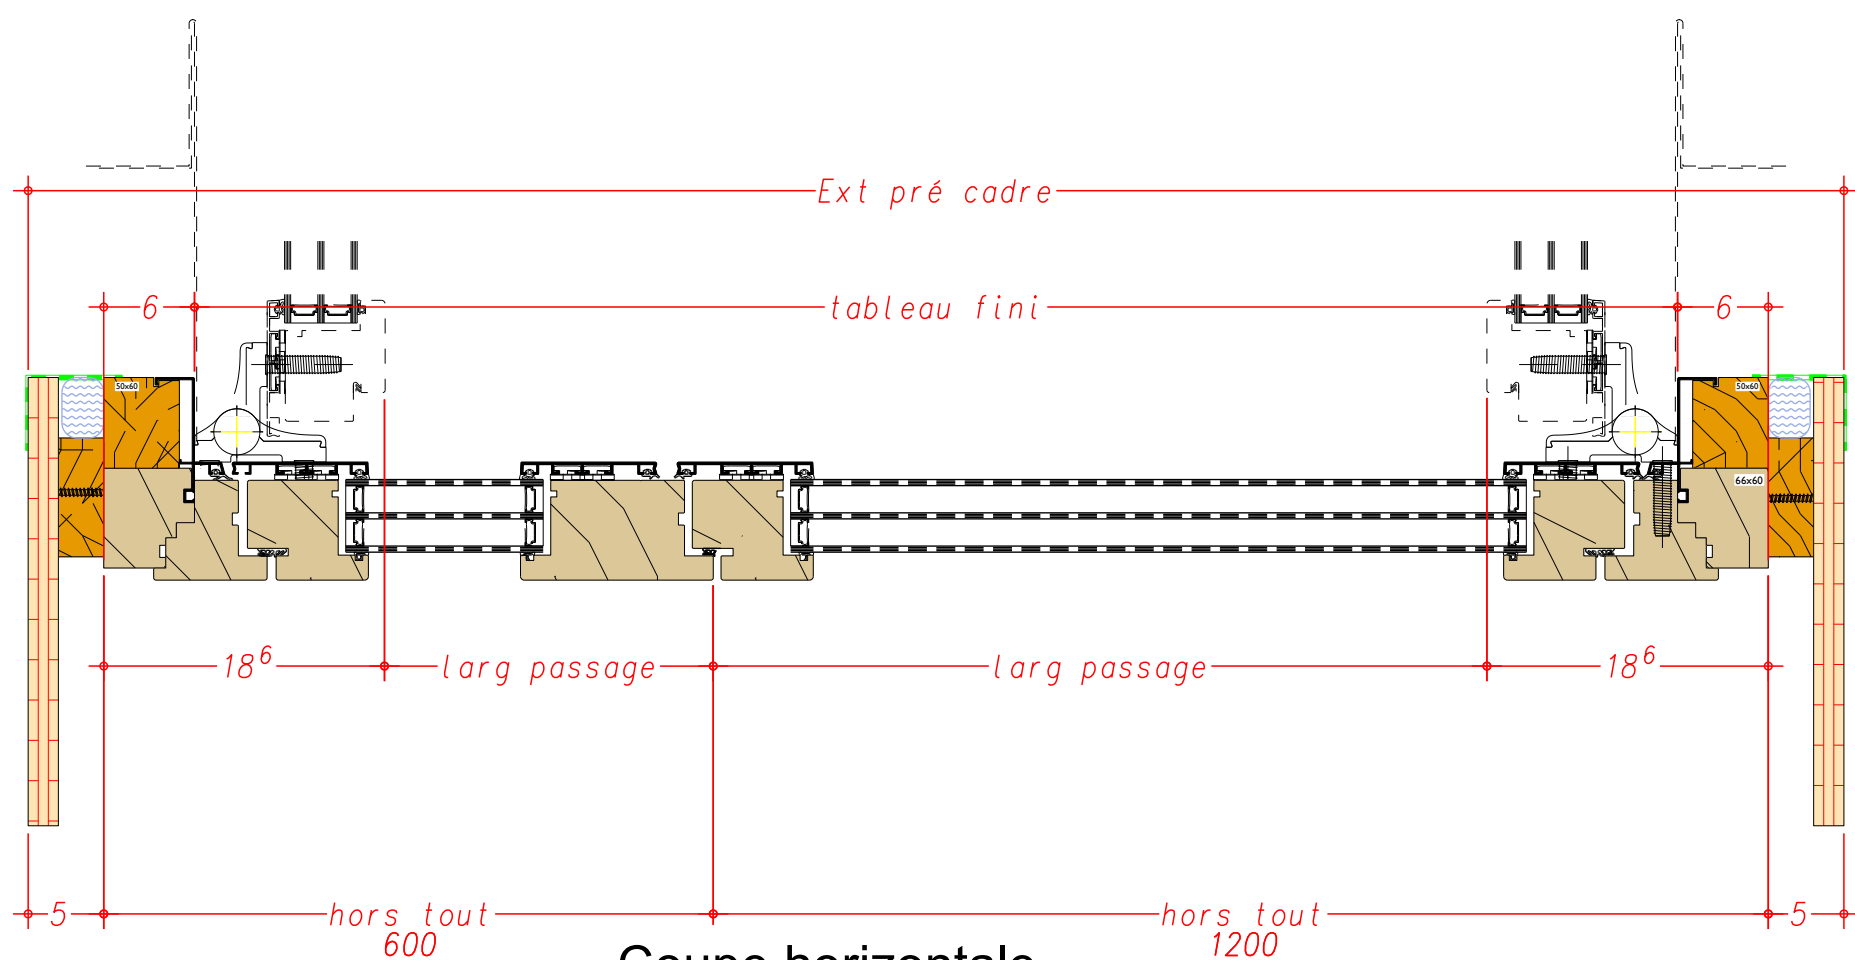


Coupe horizontale

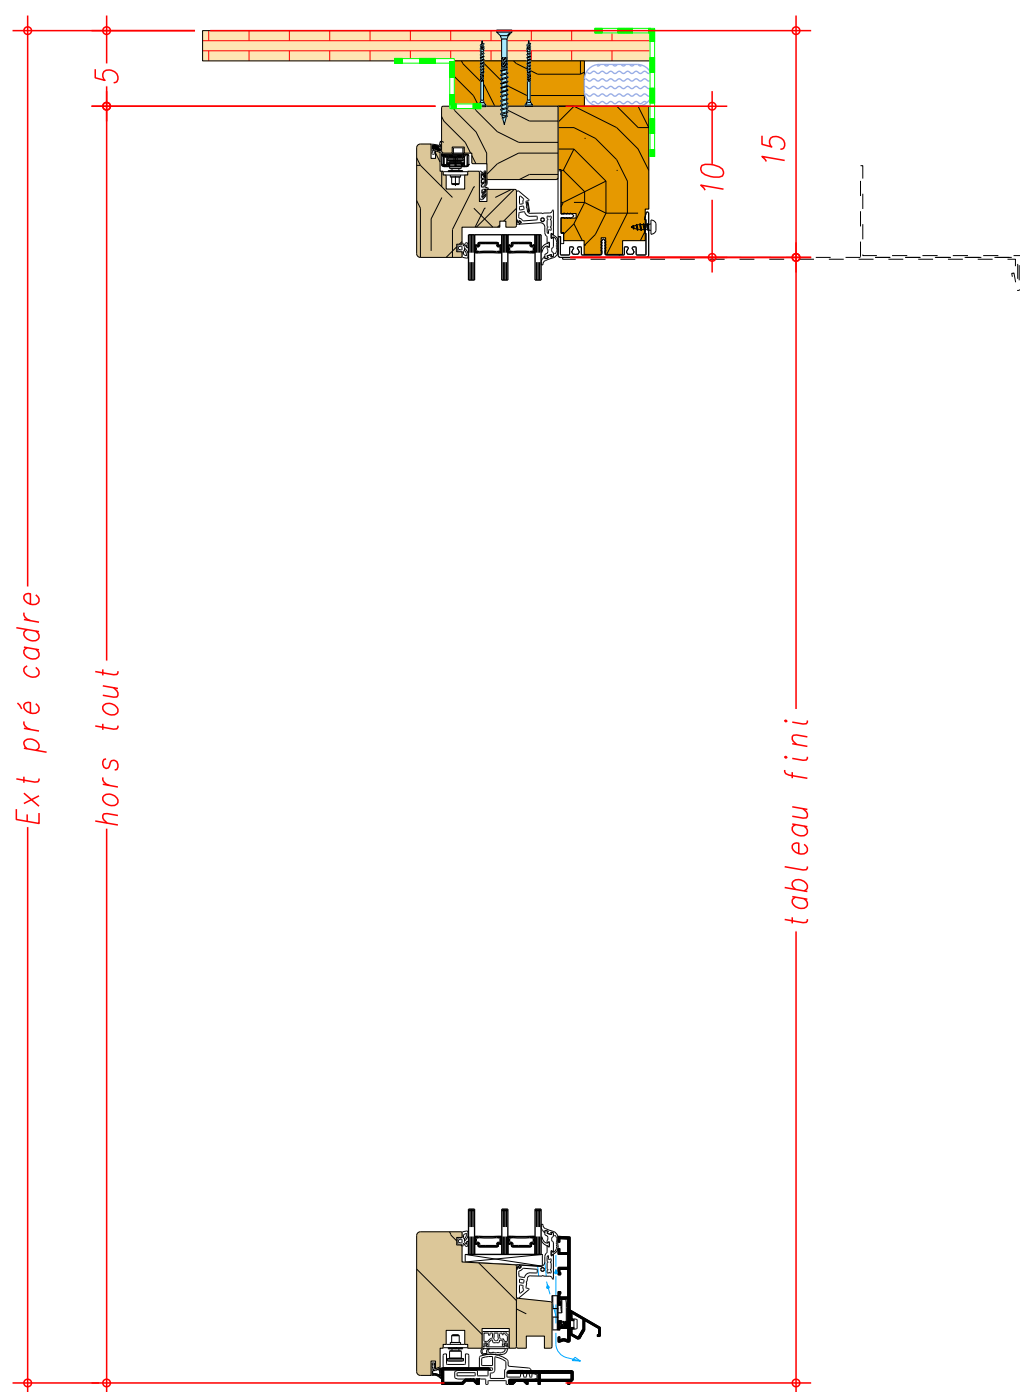


Coupe verticale

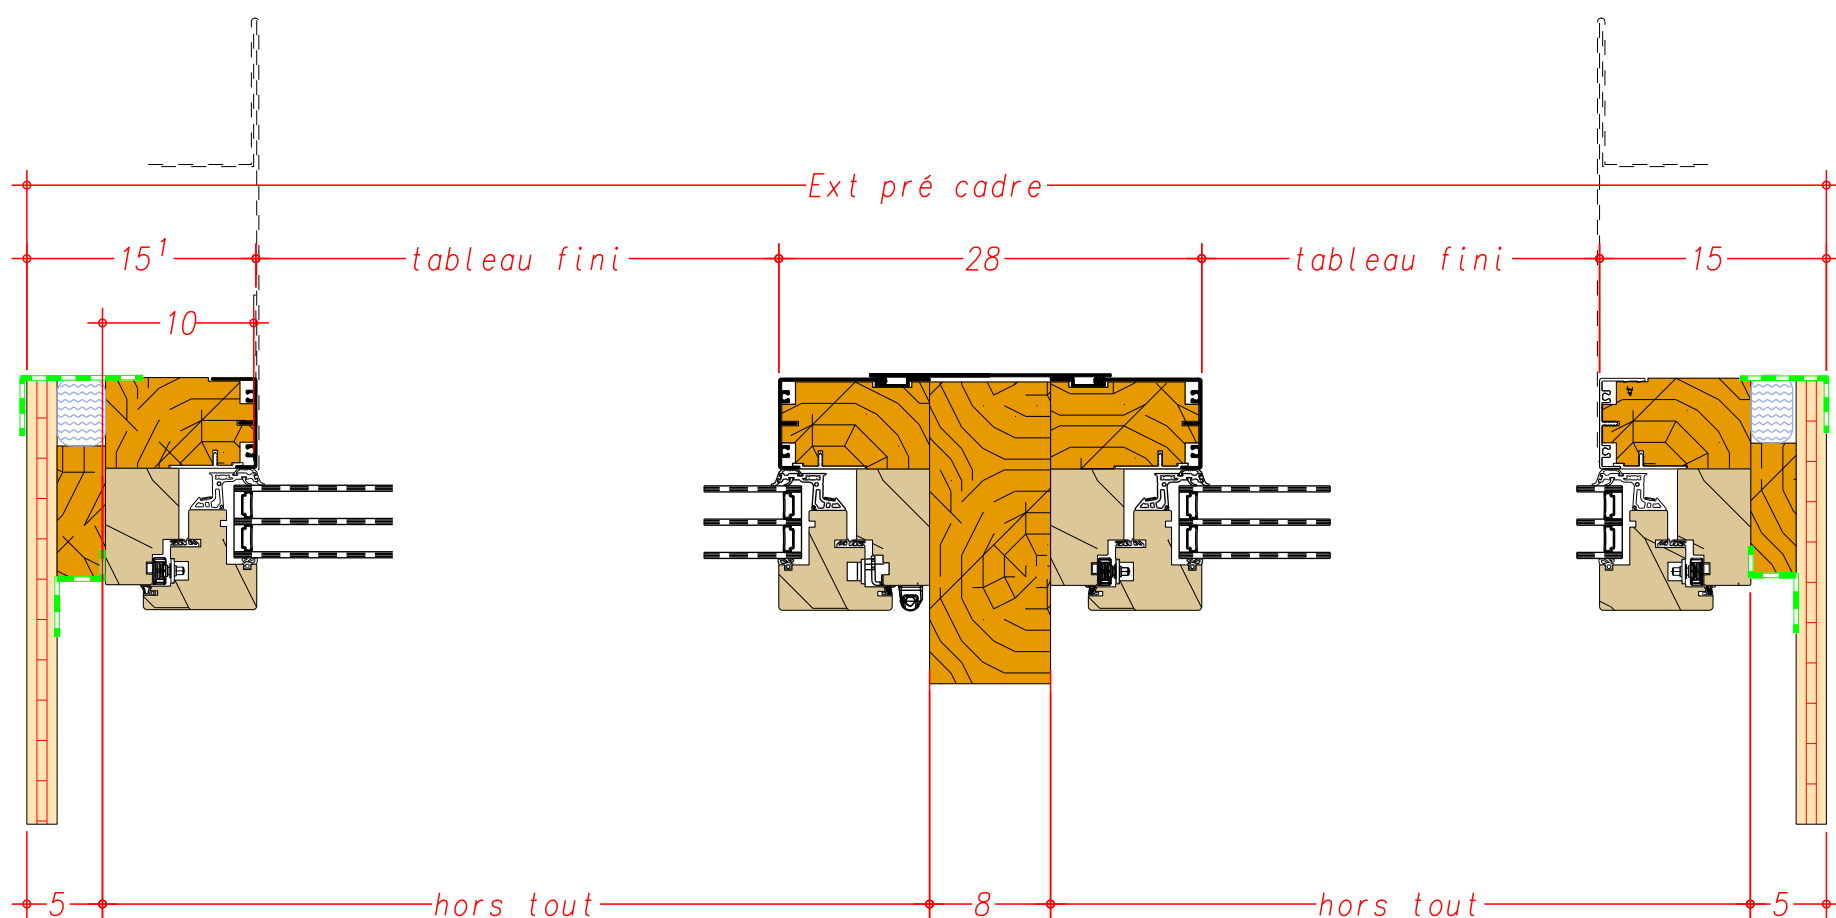


Coupe horizontale

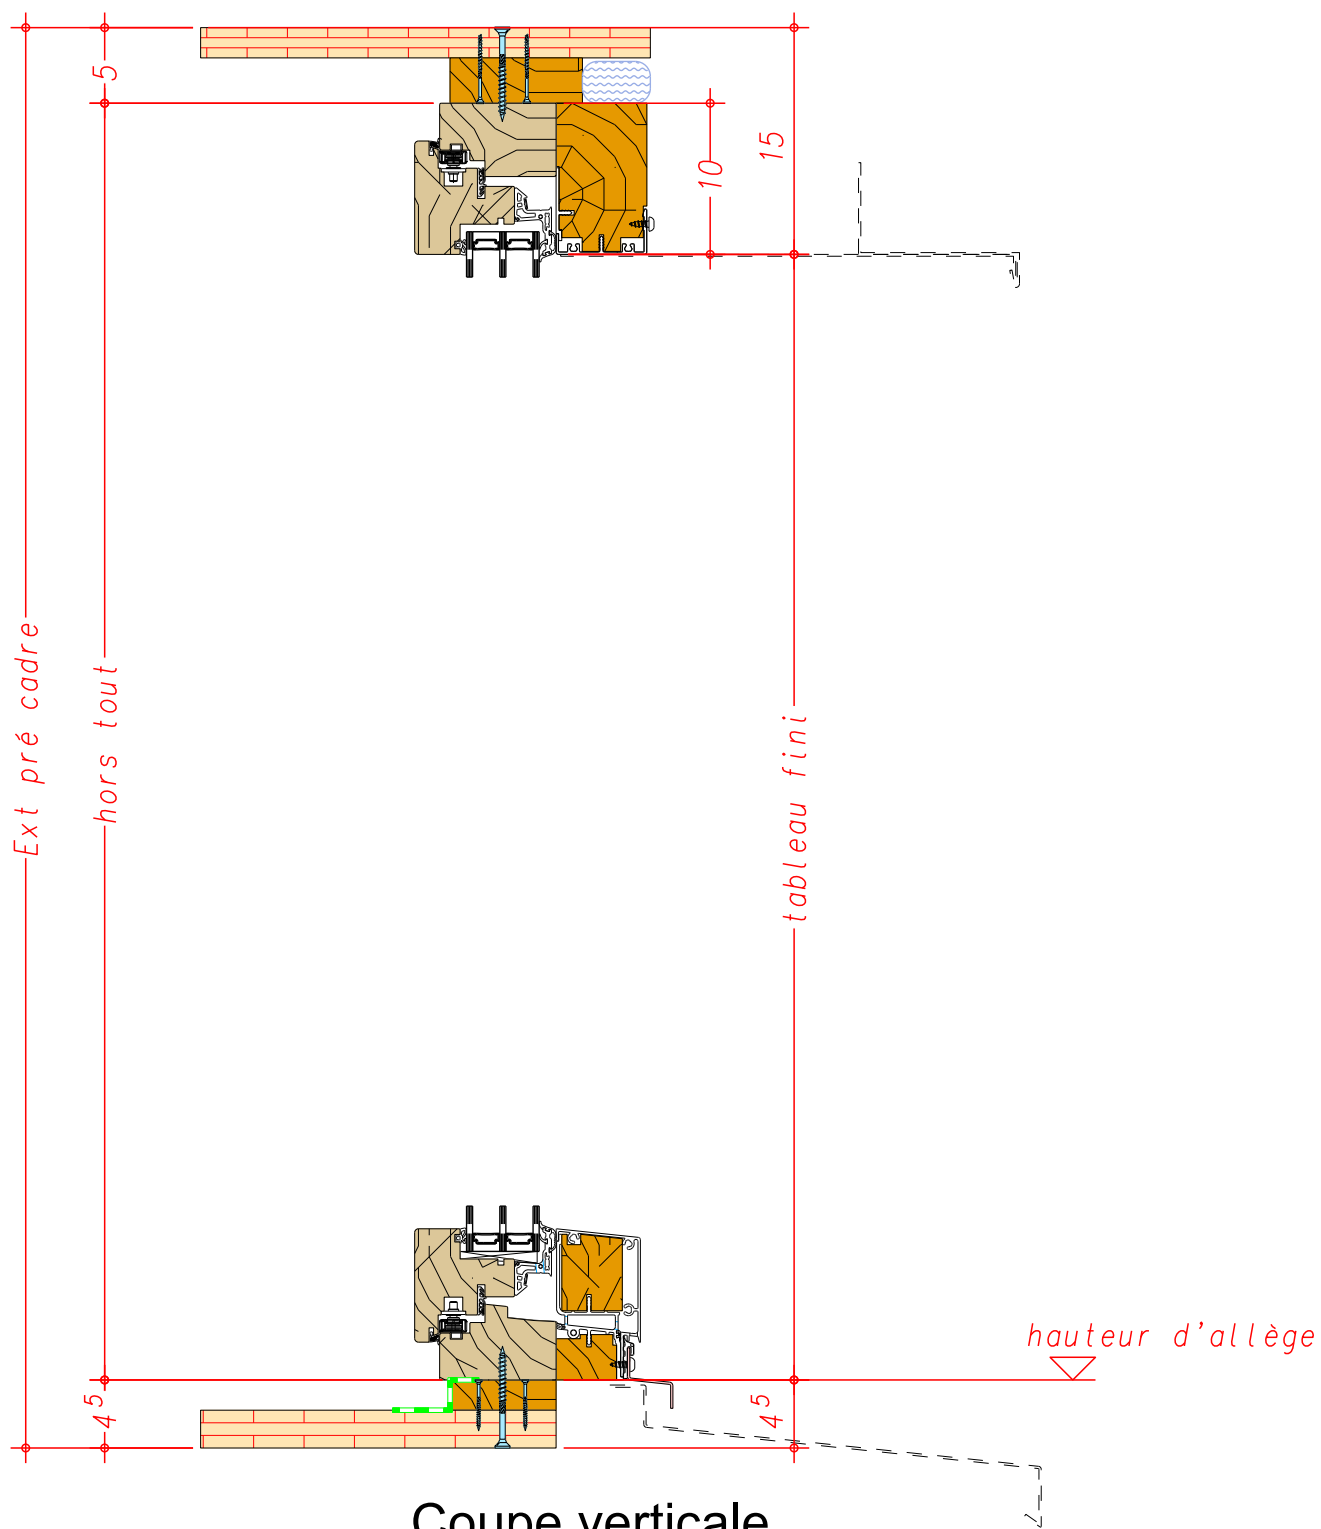


Coupe verticale

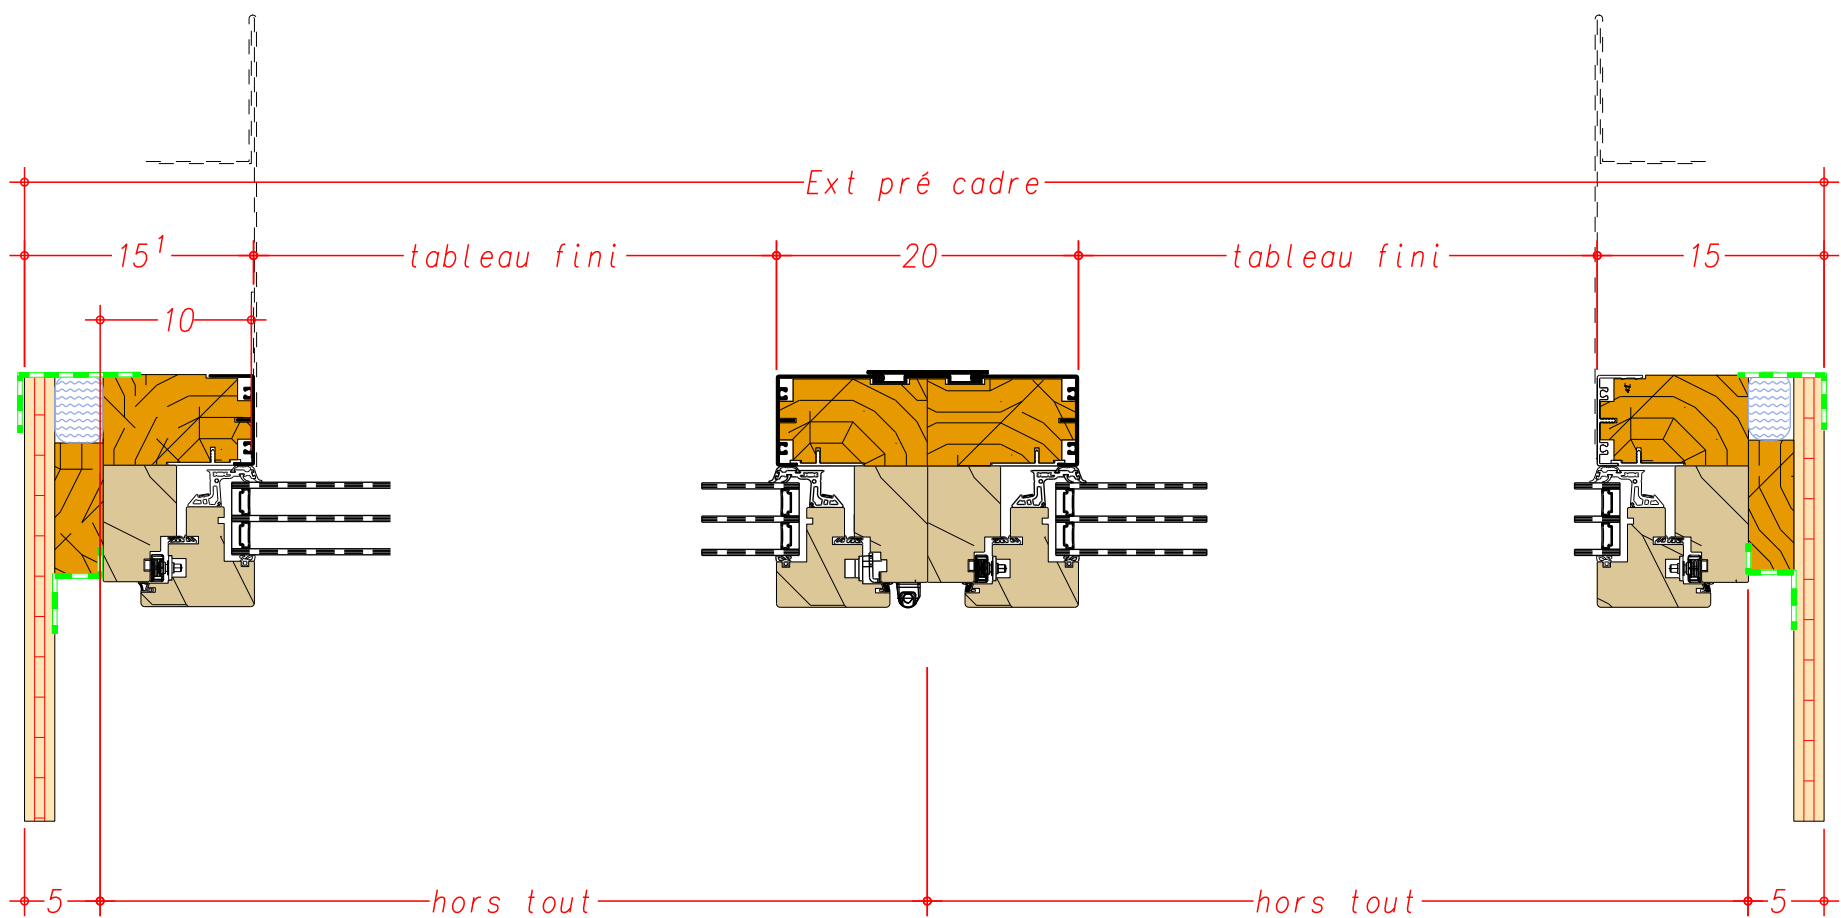

Coupe horizontale

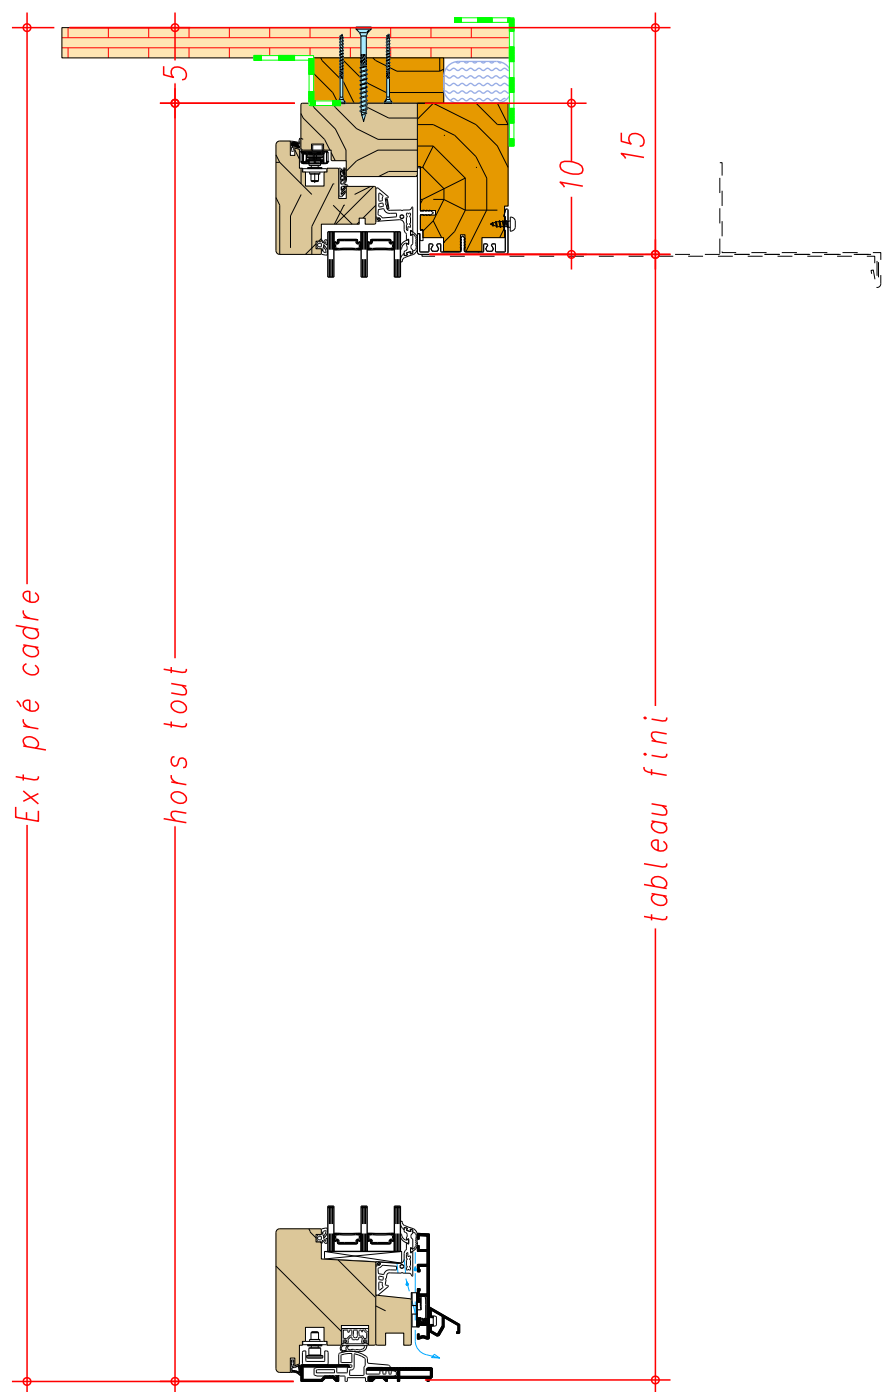


E7

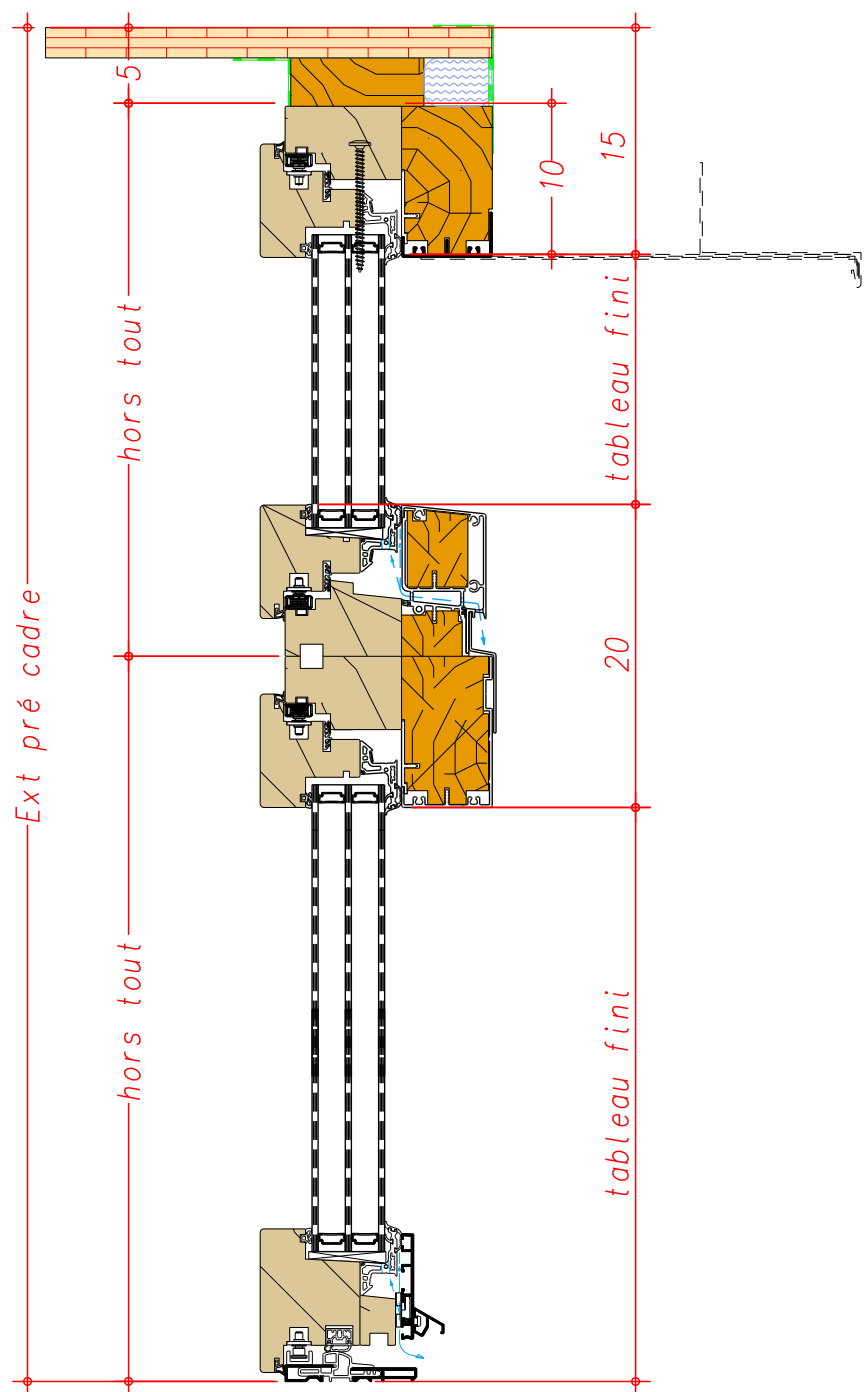

E8

Coupe verticale

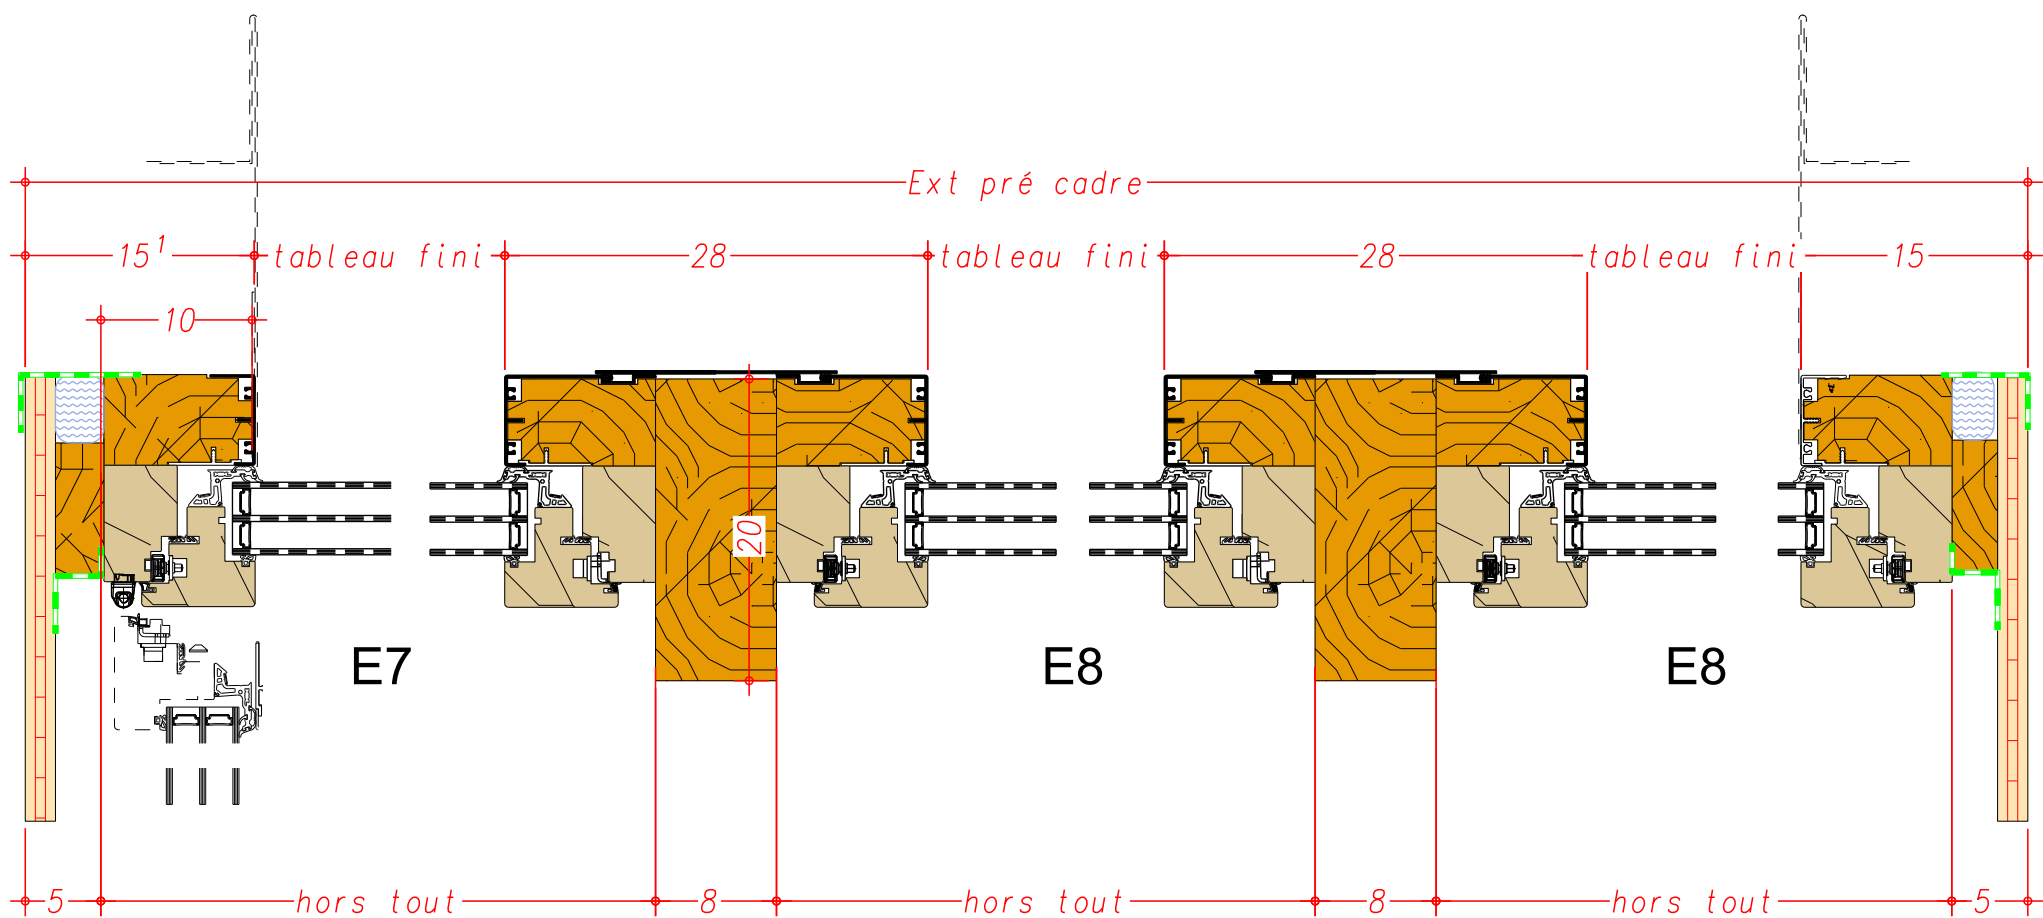

E7

E8

E8

Coupe horizontale

Nom projet: Construction d'une crèche passive

Maître d'ouvrage: Ville de Charleville Mezières

Chef de projet: S FROGER

DETAIL 8 (allège=0) E7 E8
LUMIA

Modifié le: 30-10-23

8

IE
BÂTIMENT
ASSOCIÉ