




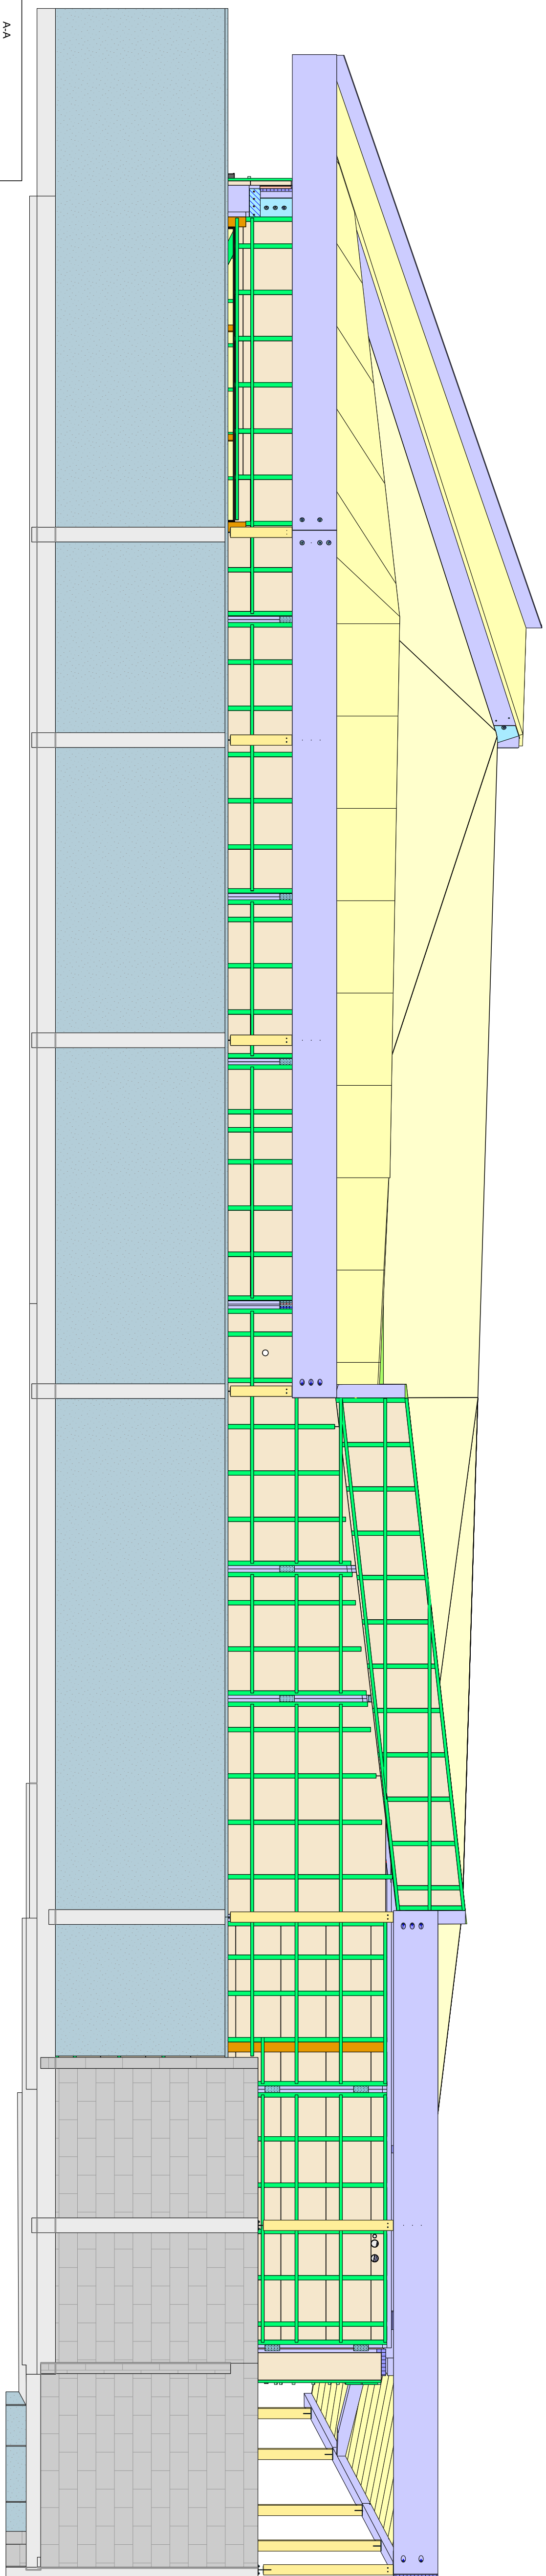


Coupe : A-A
Echelle : 1/50

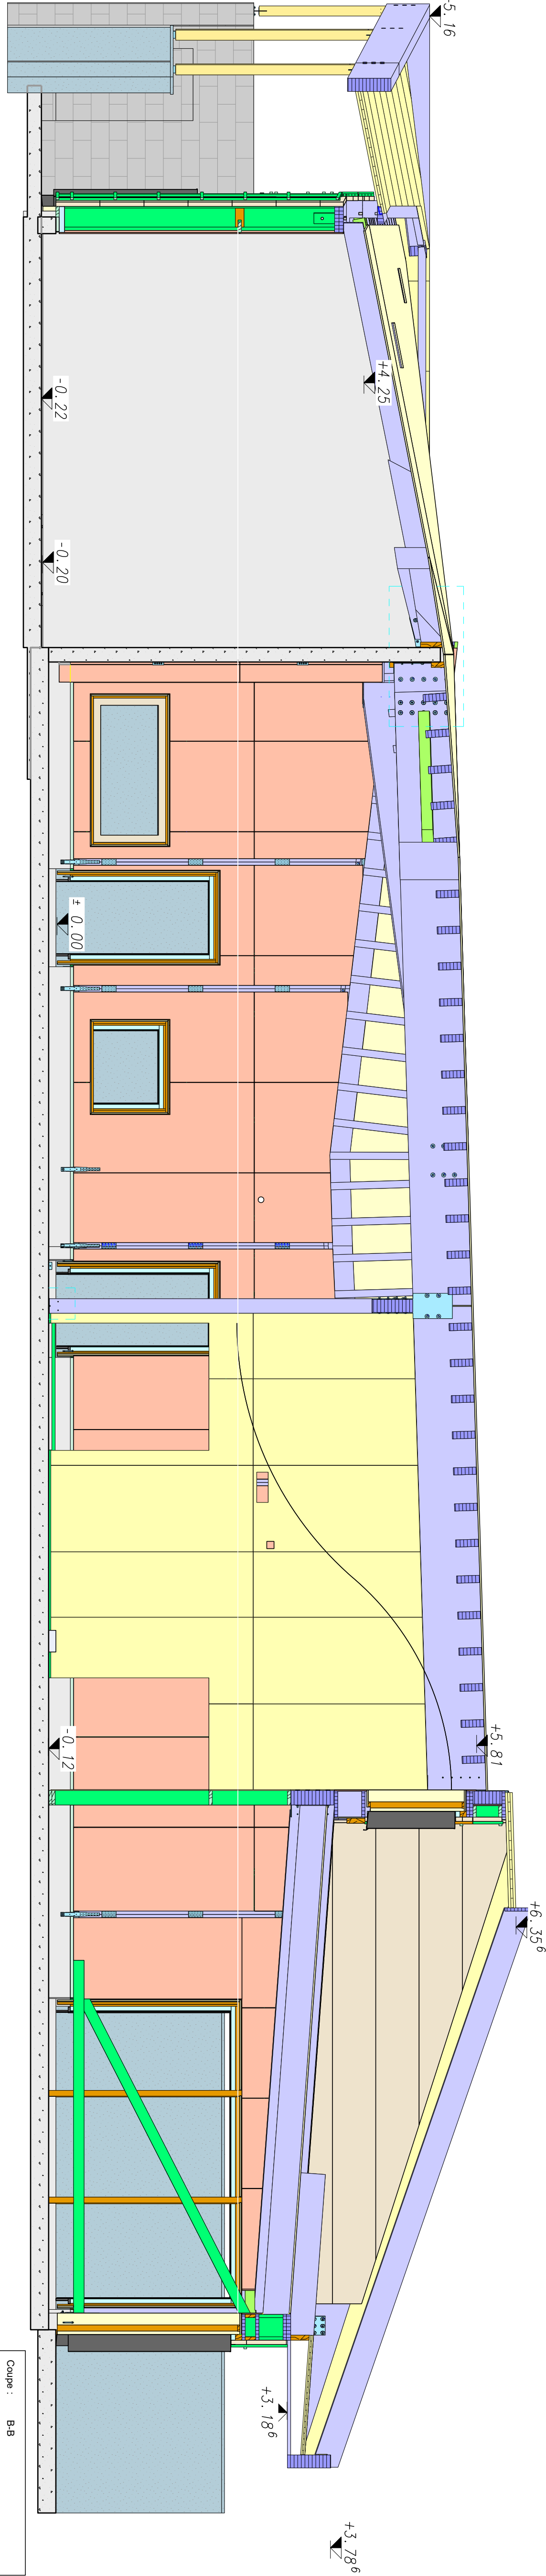


Coupe : B-B
Echelle : 1/50

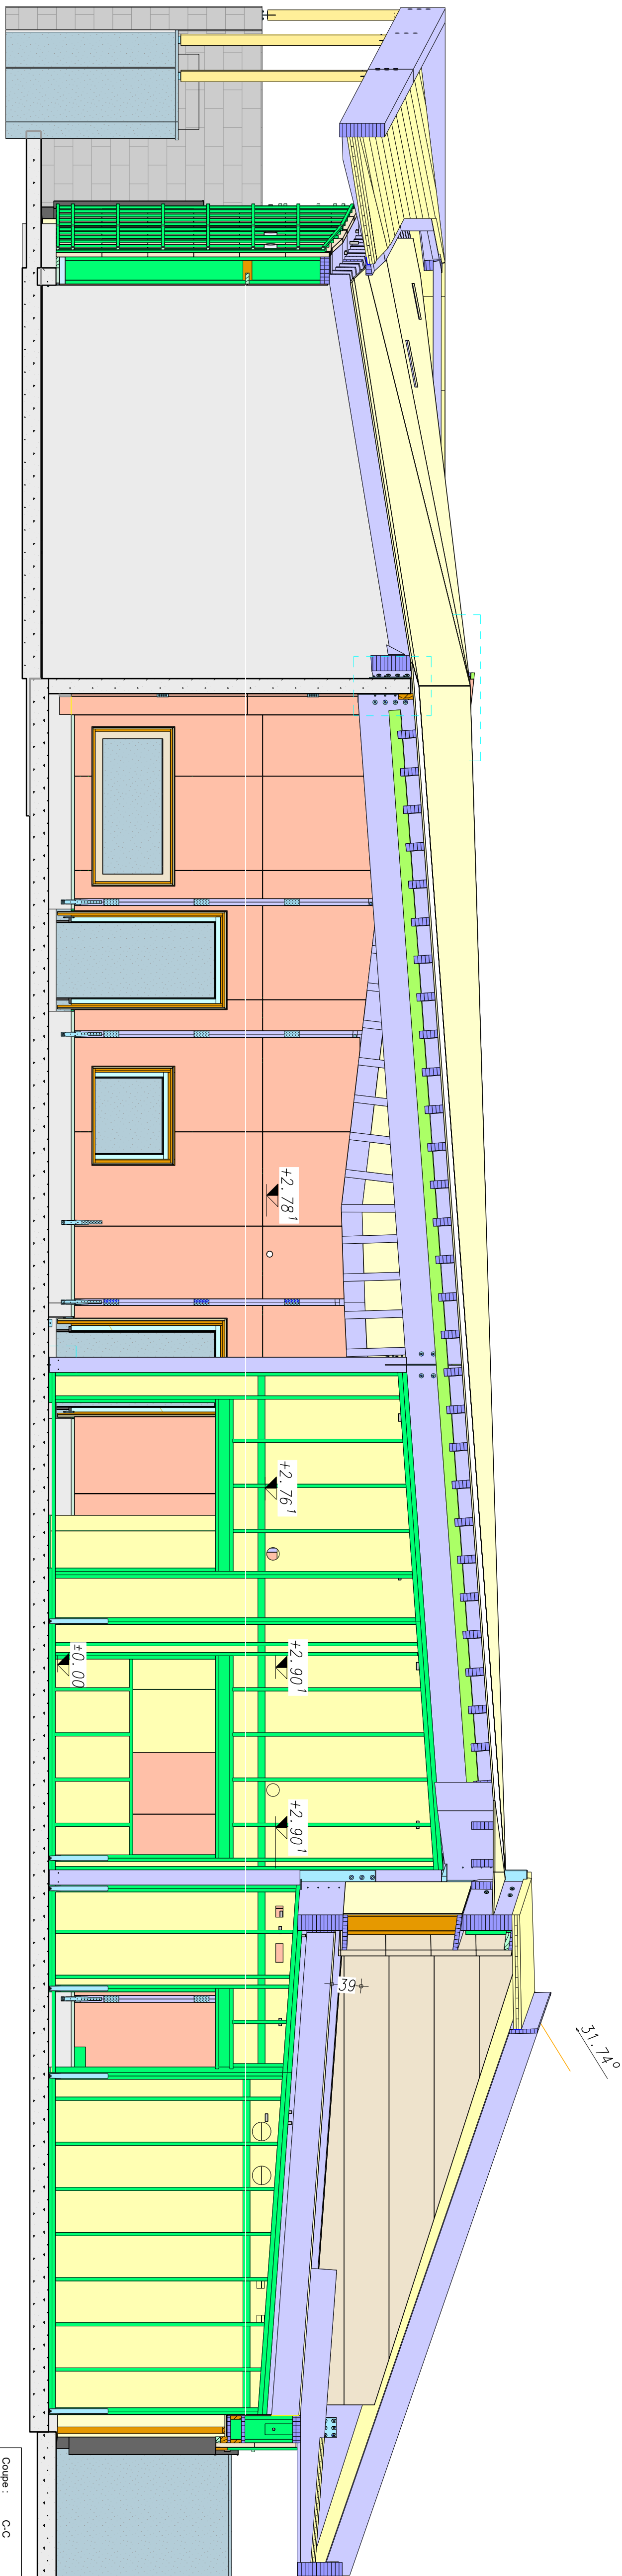


Coupe : C-C
Echelle : 1/50

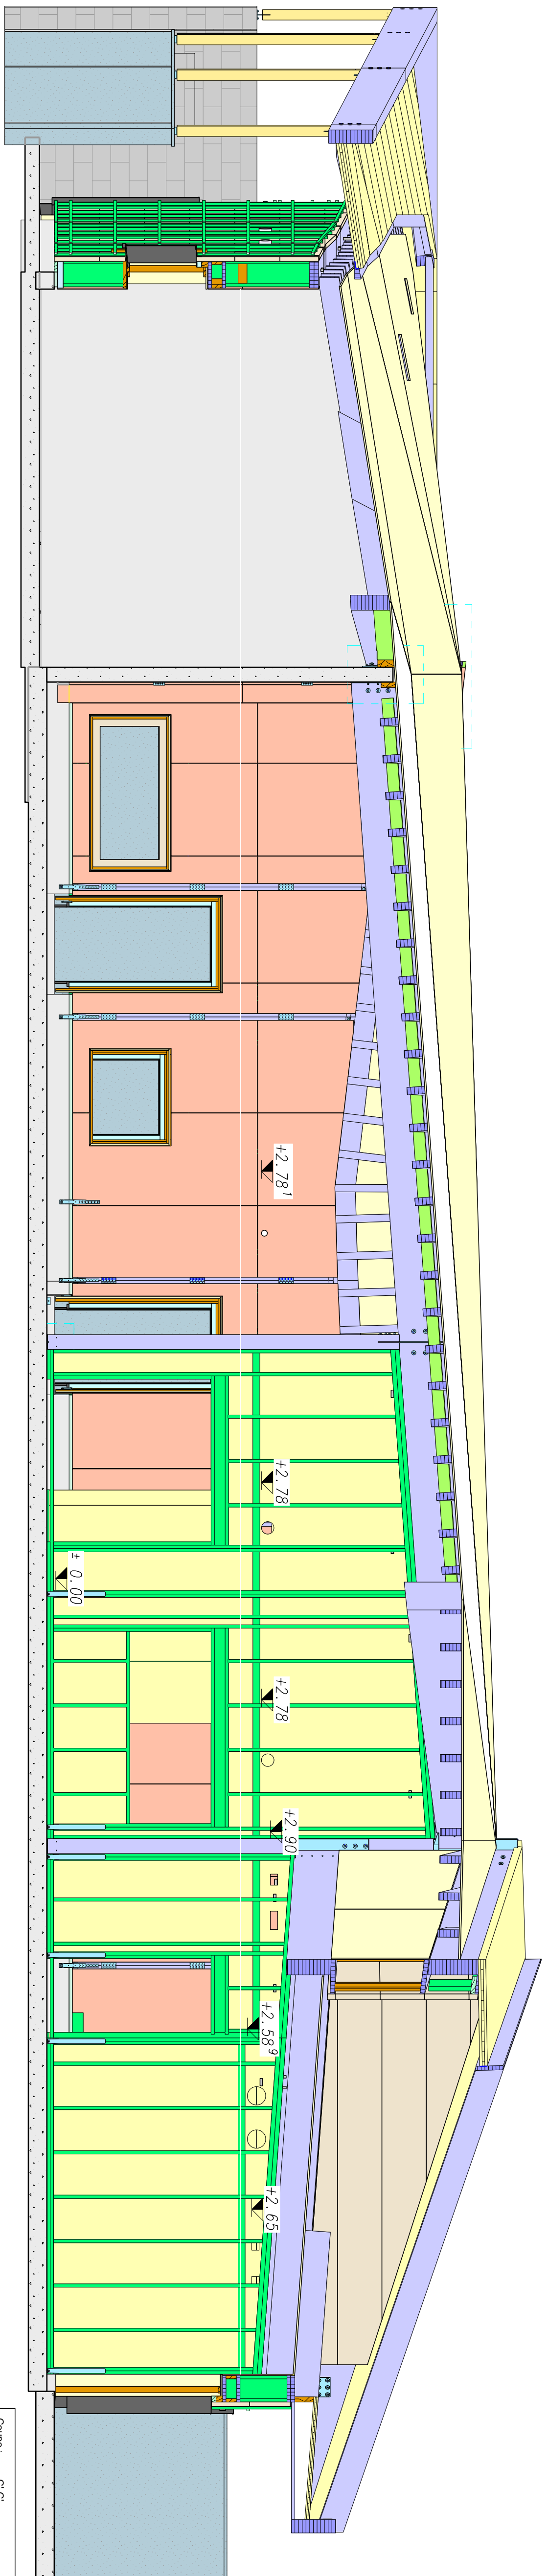

Coupe : D-D
Echelle : 1/50

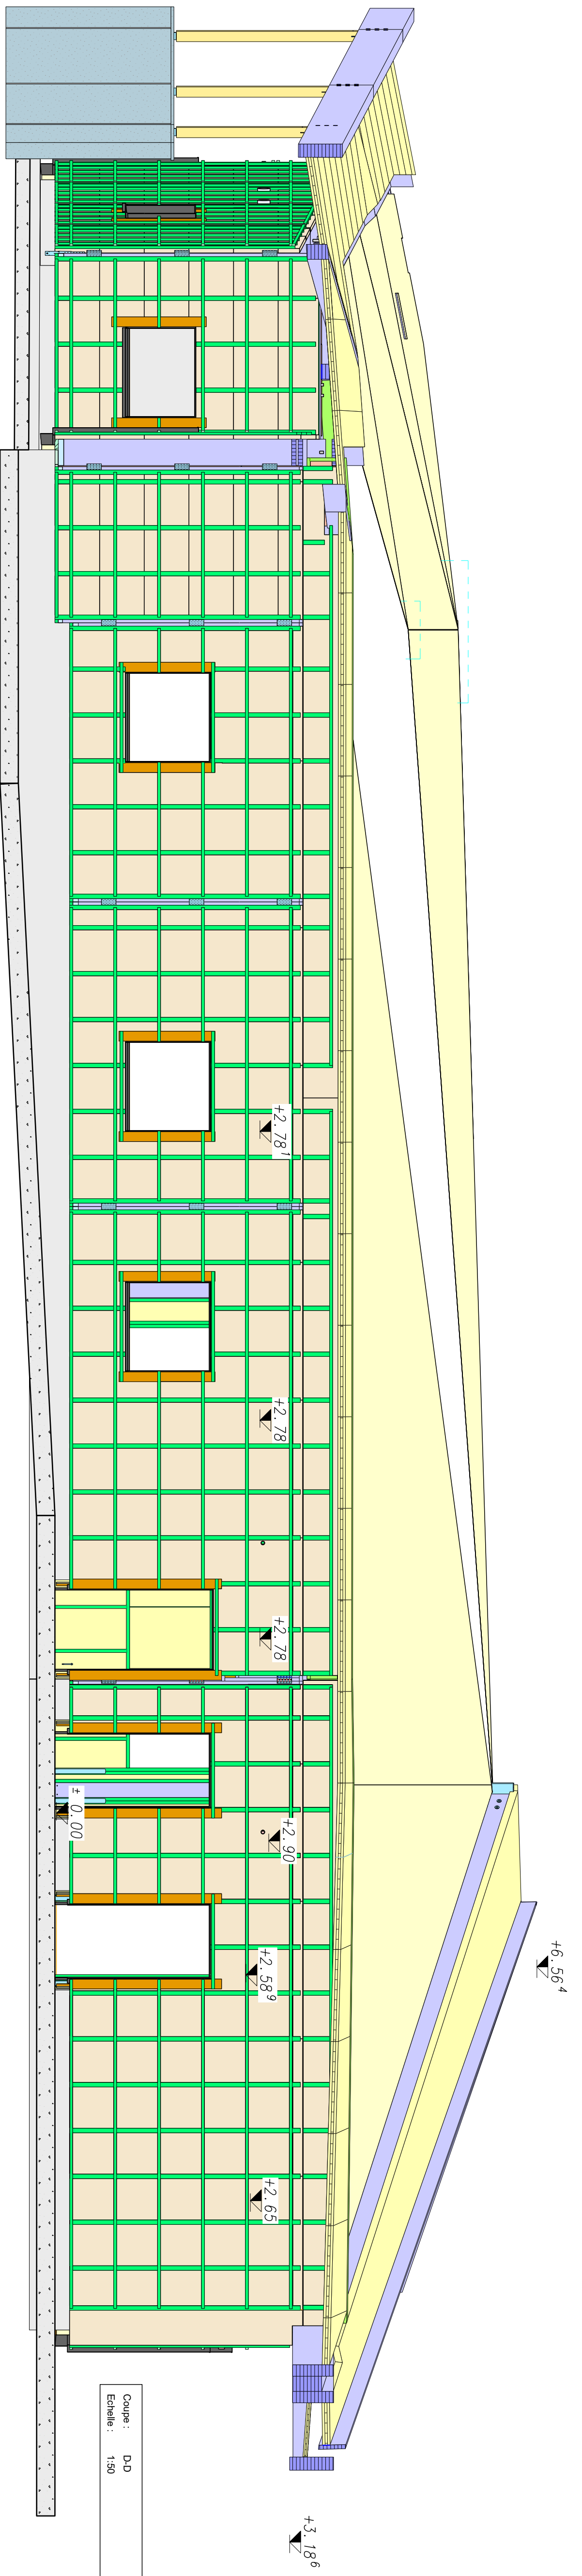

Coupe : E-E
Echelle : 1/50

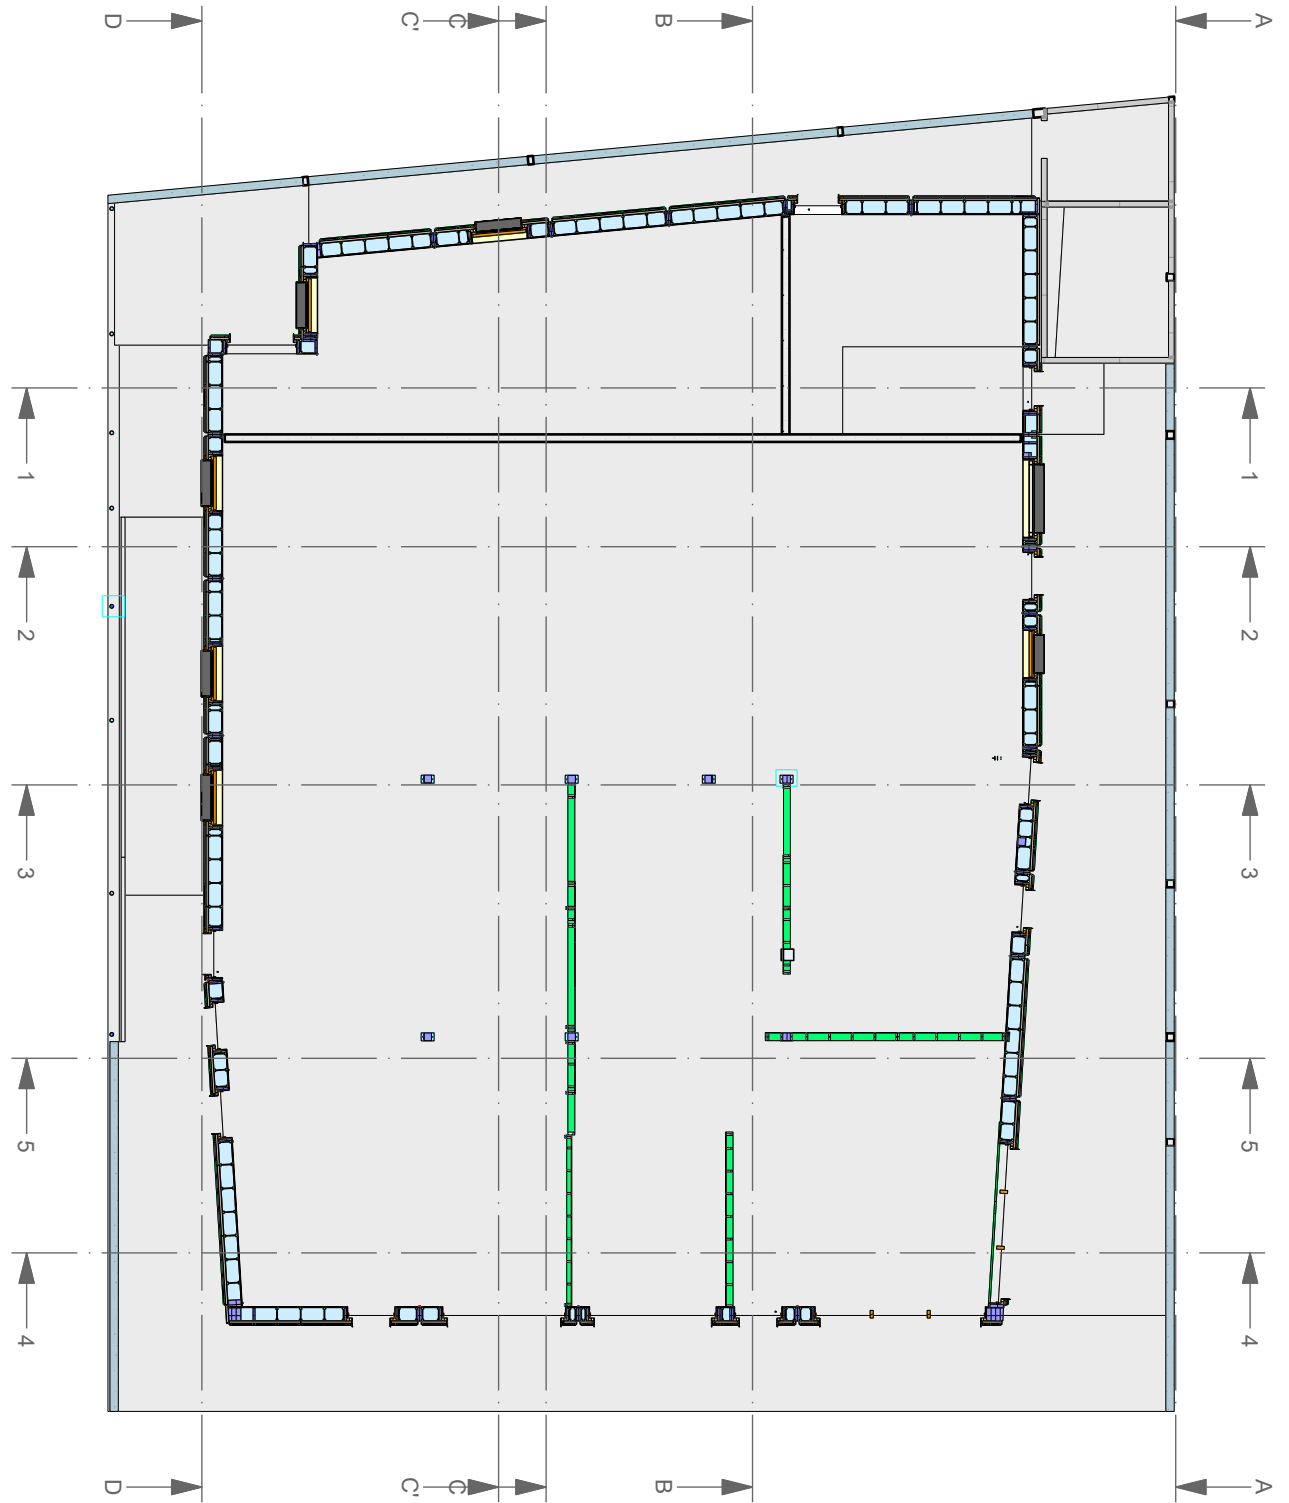

+0.00 Fm = +147.27 NGF

Construction d'une crèche passive
La Vieille Meuse

	A		10/1/23		Mise à jour		
	Index		Date		Modification		
Affaire	Emetteur	Catégorie	Type	Phase	Niveau	Numéro	Indice
5946	LBA	CHA	PLN	EXE	RDC	007	A

COUPES A à D

MAÎTRE D'OUVRAGE		MAÎTRE D'OUVRAGE	
Vieilles Courtois Meuse		Vieilles Courtois Meuse	
4, place Jacques FELIXE		51500, rue de Metz	
59000 CHARENTAULÉ-MEZIERES		59000 LILLE	

Date		Echelle		Vais	
06/07/23		1/50		Vue en plan	
Dess		1/10		Détails	
S'PROGEE					
Ref					
5946		16/1/2023		300 x 100 mm	