




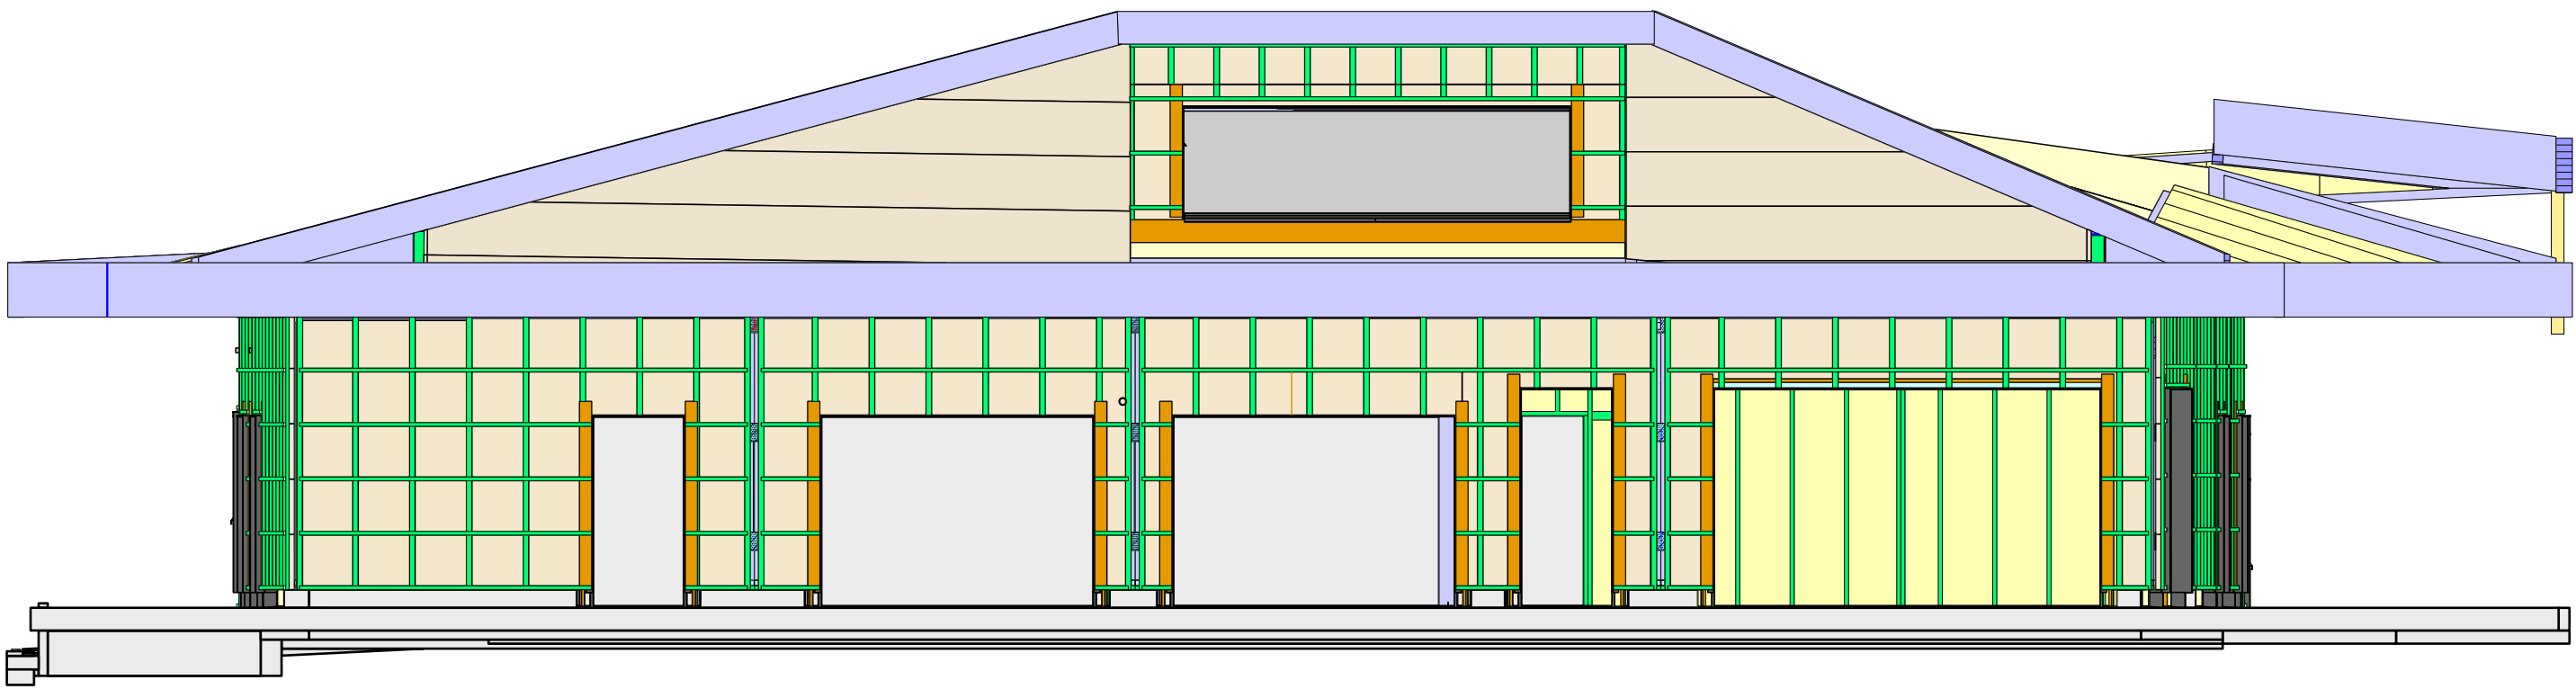


Vue : Façade Sud
Echelle : 1/75

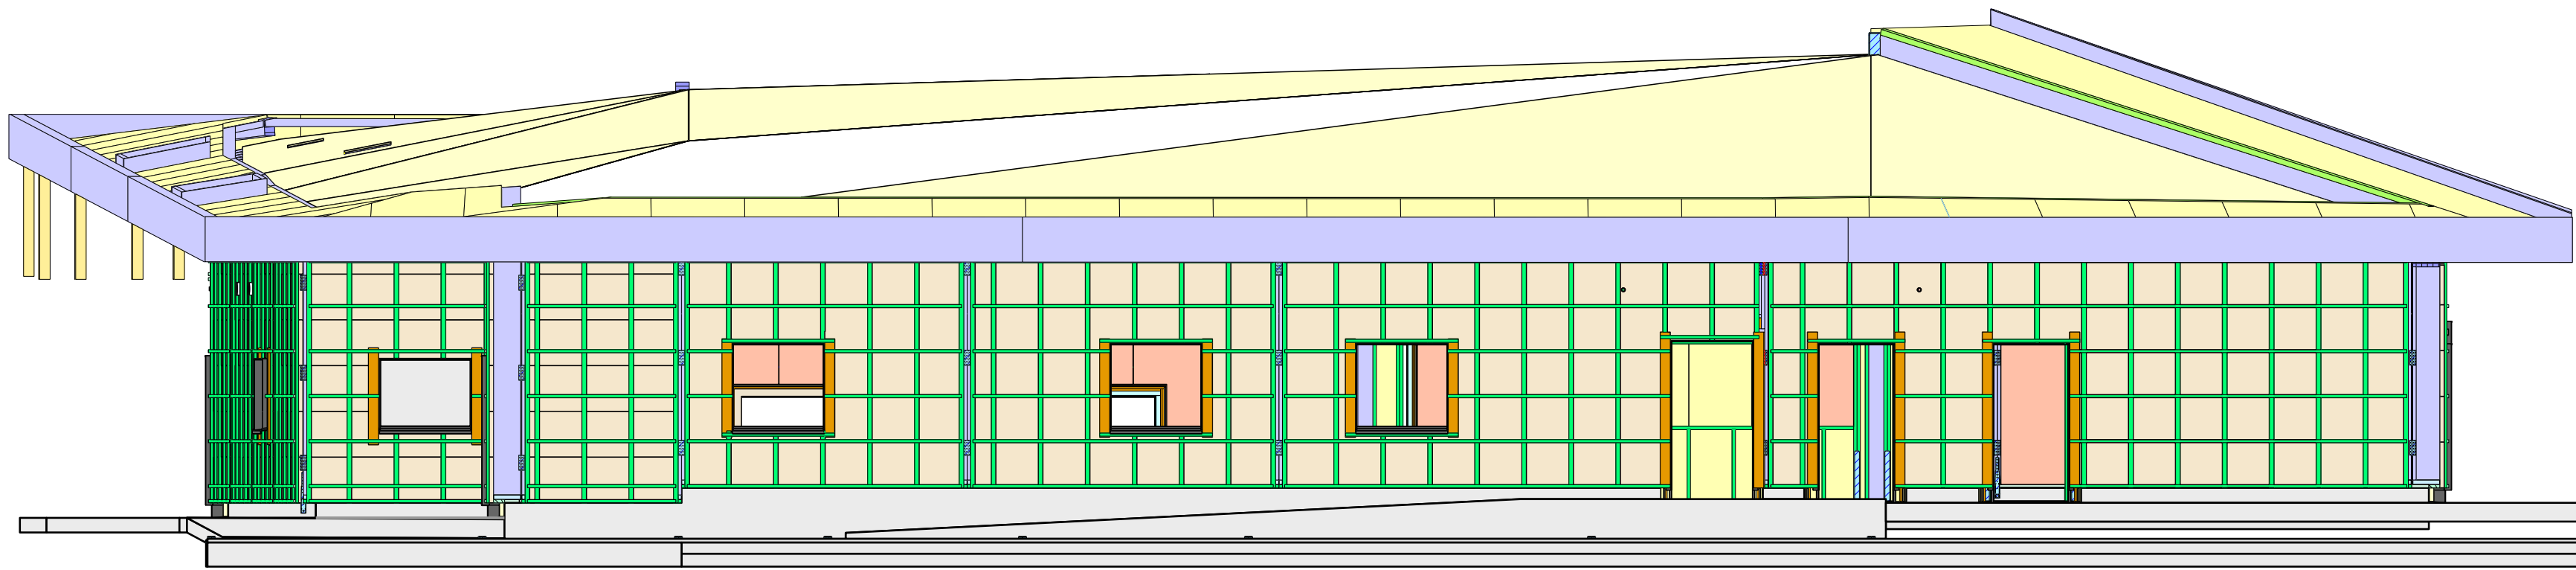


Vue : Facade ouest
Echelle : 1/75

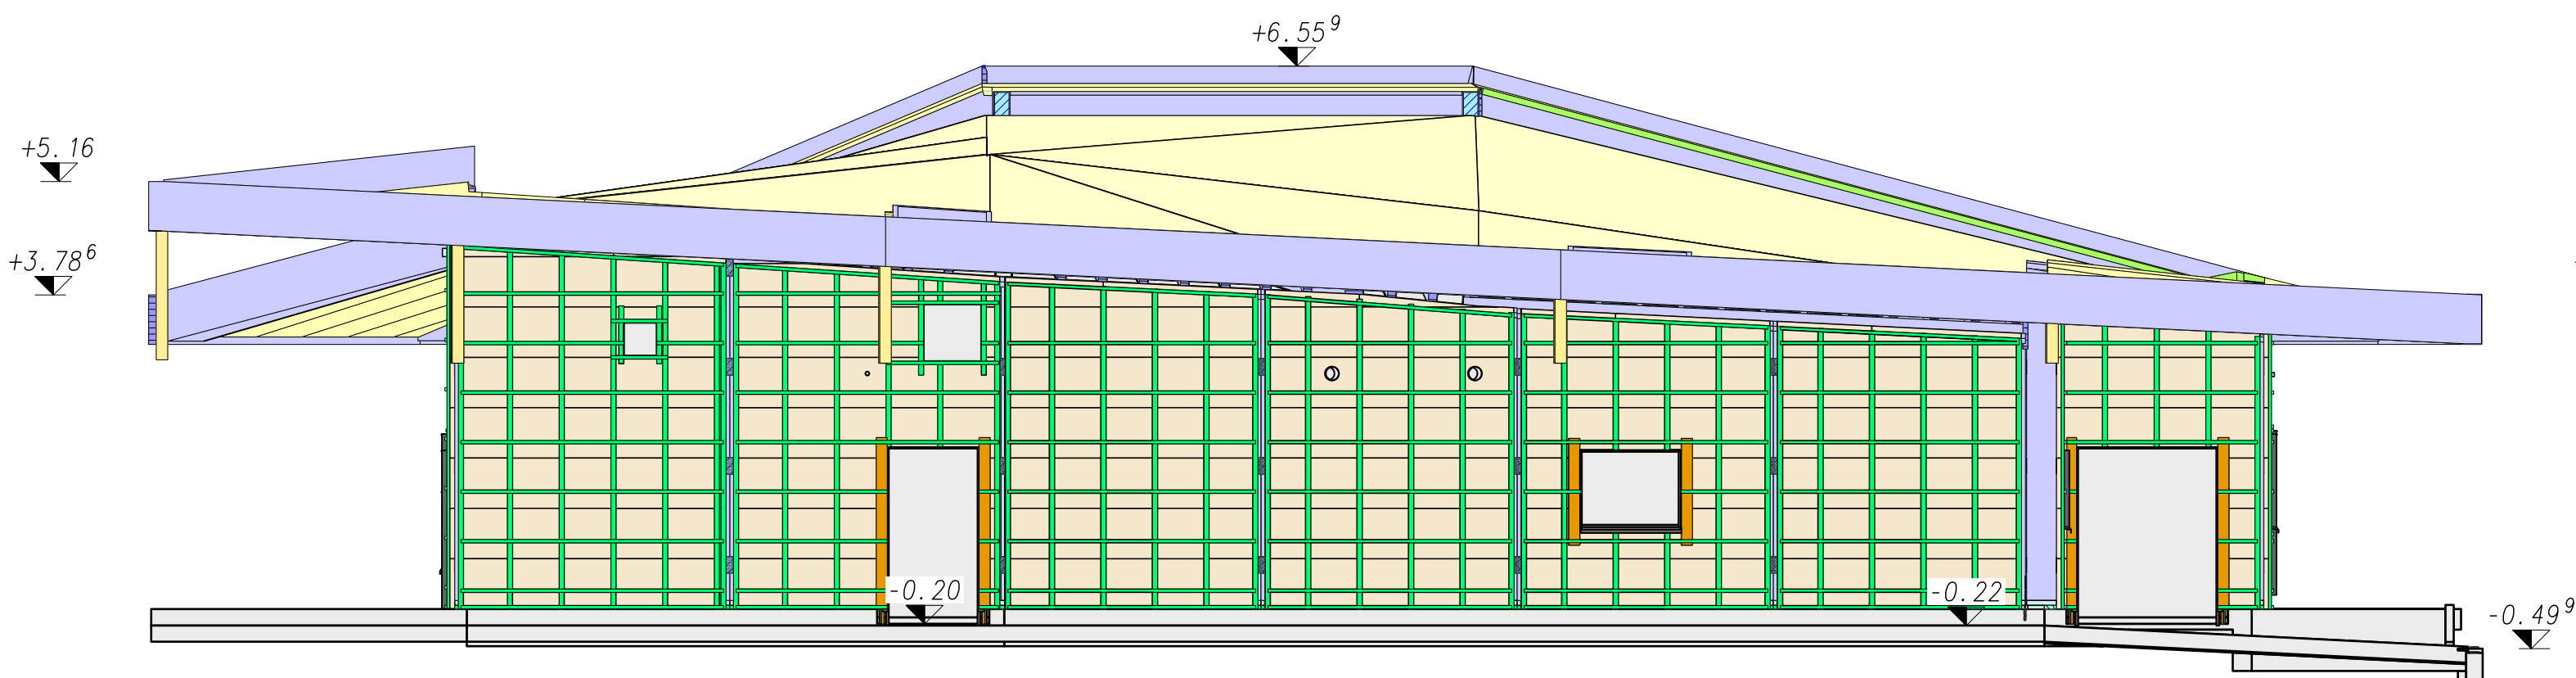

Vue : Façade Nord
Echelle : 1/75

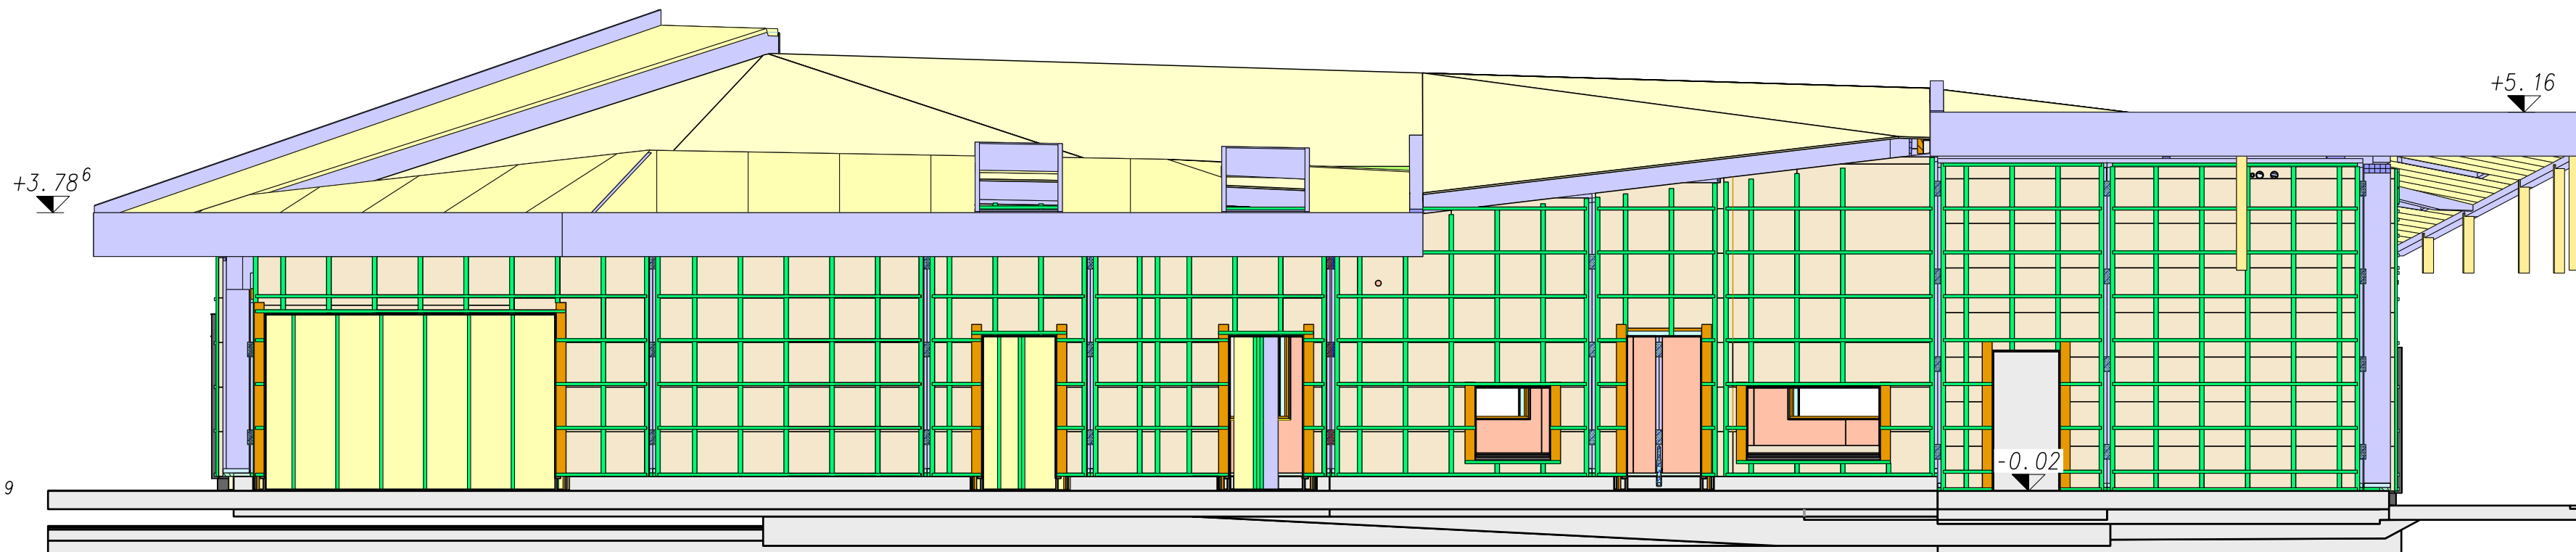

Vue : Façade Est
Echelle : 1/75

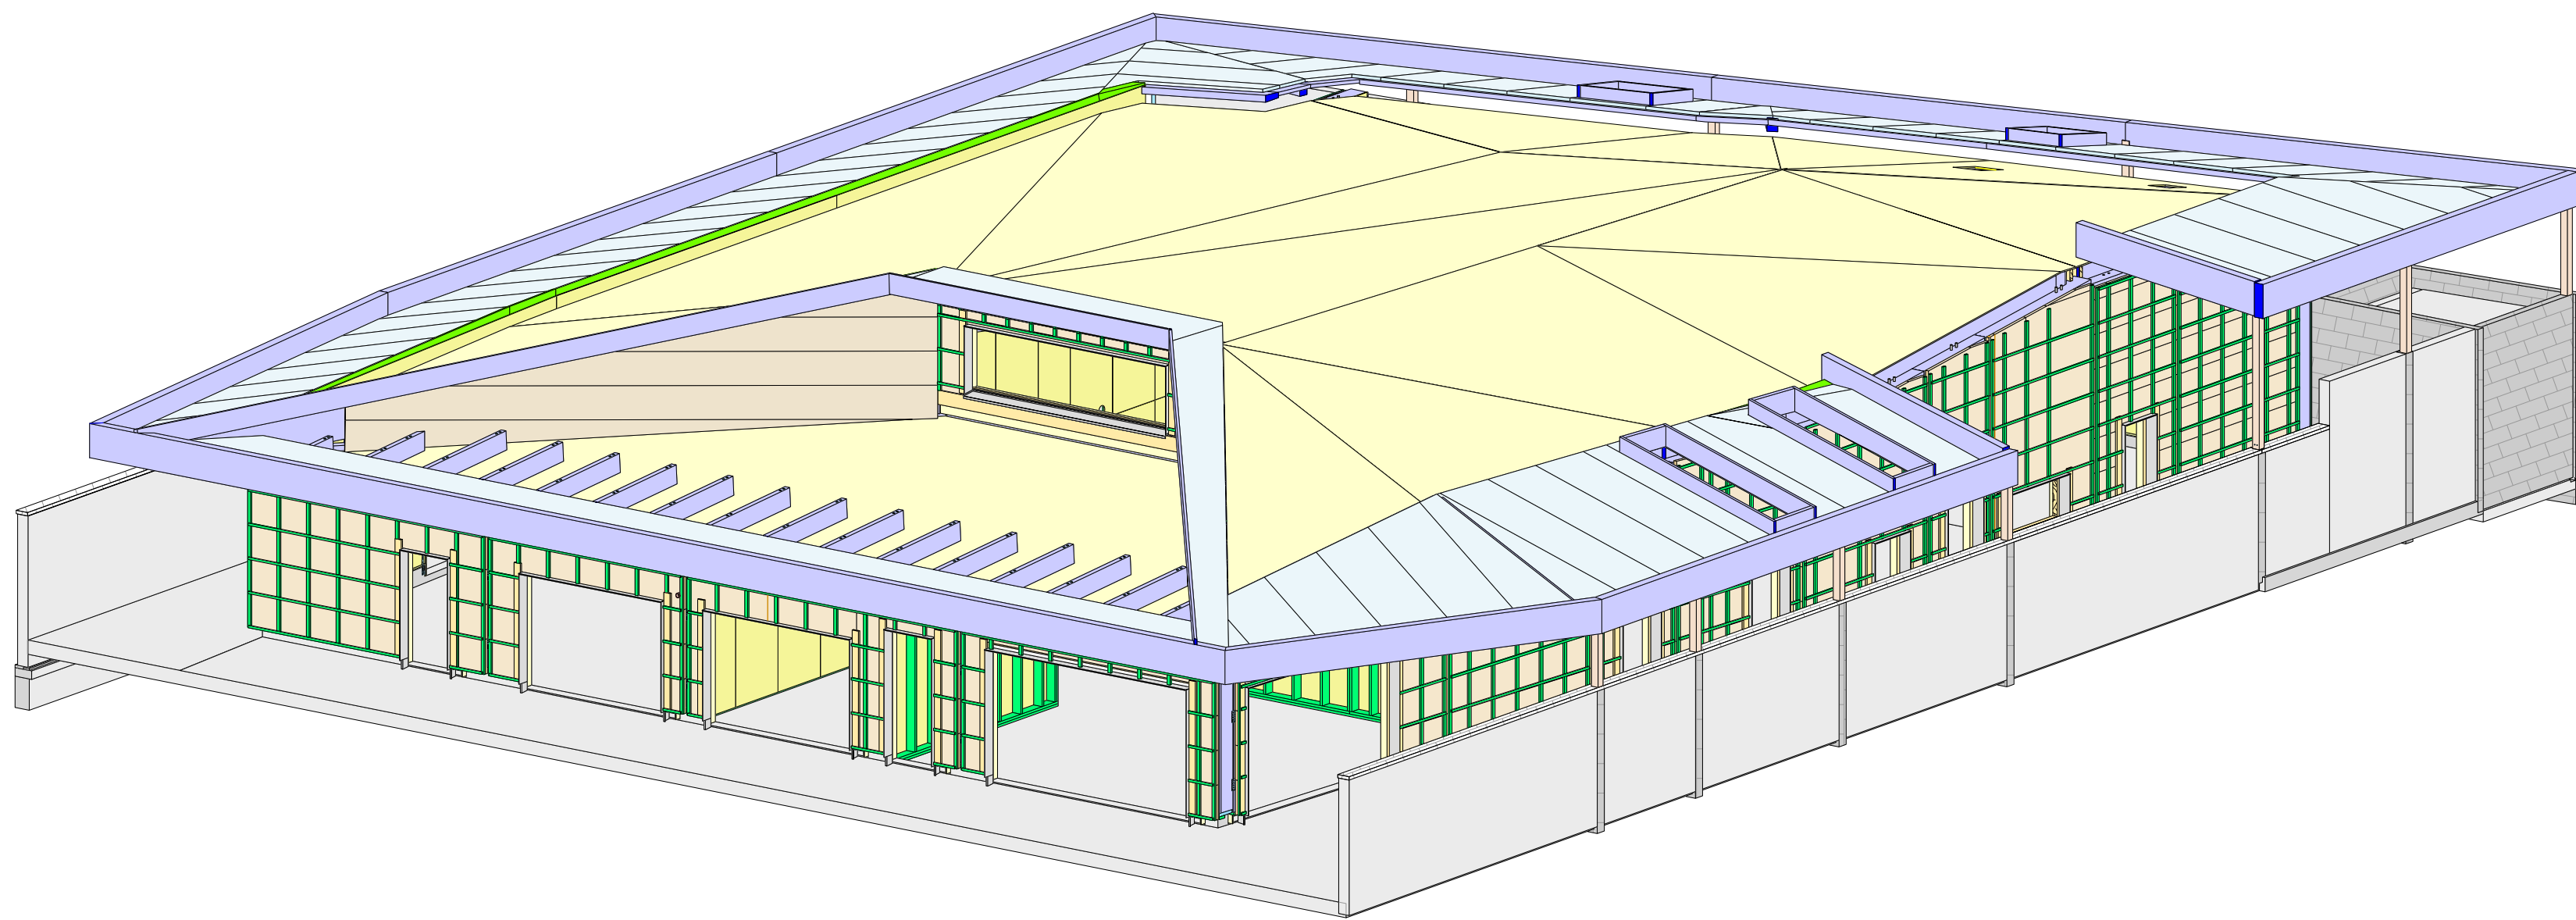

+0.00 Fini = +147.27 NGF

Construction d'une crèche passive
La Vieille Meuse

Indice	Date	Modification					
Affaire	Emetteur	Catégorie	Type	Phase	Niveau	Numéro	Indice
5946	LBA	CHA	PLN	EXE	TN	009	-

FACADES

MAITRE D'OUVRAGE Ville de Charleville Mezières 4, place Jacques FELIXE 08000 CHARLEVILLE-MEZIERES		MAITRES D'OEUVRE Vincent DESLSINNE 51/53, rue de l'Alcazar 59000 LILLE	
	Date	Echelles	Vues
	26-09-23		
	Dess S FROGER		
Ref			
5946	Imprimé le	23-10-2023	903 x 688 mm