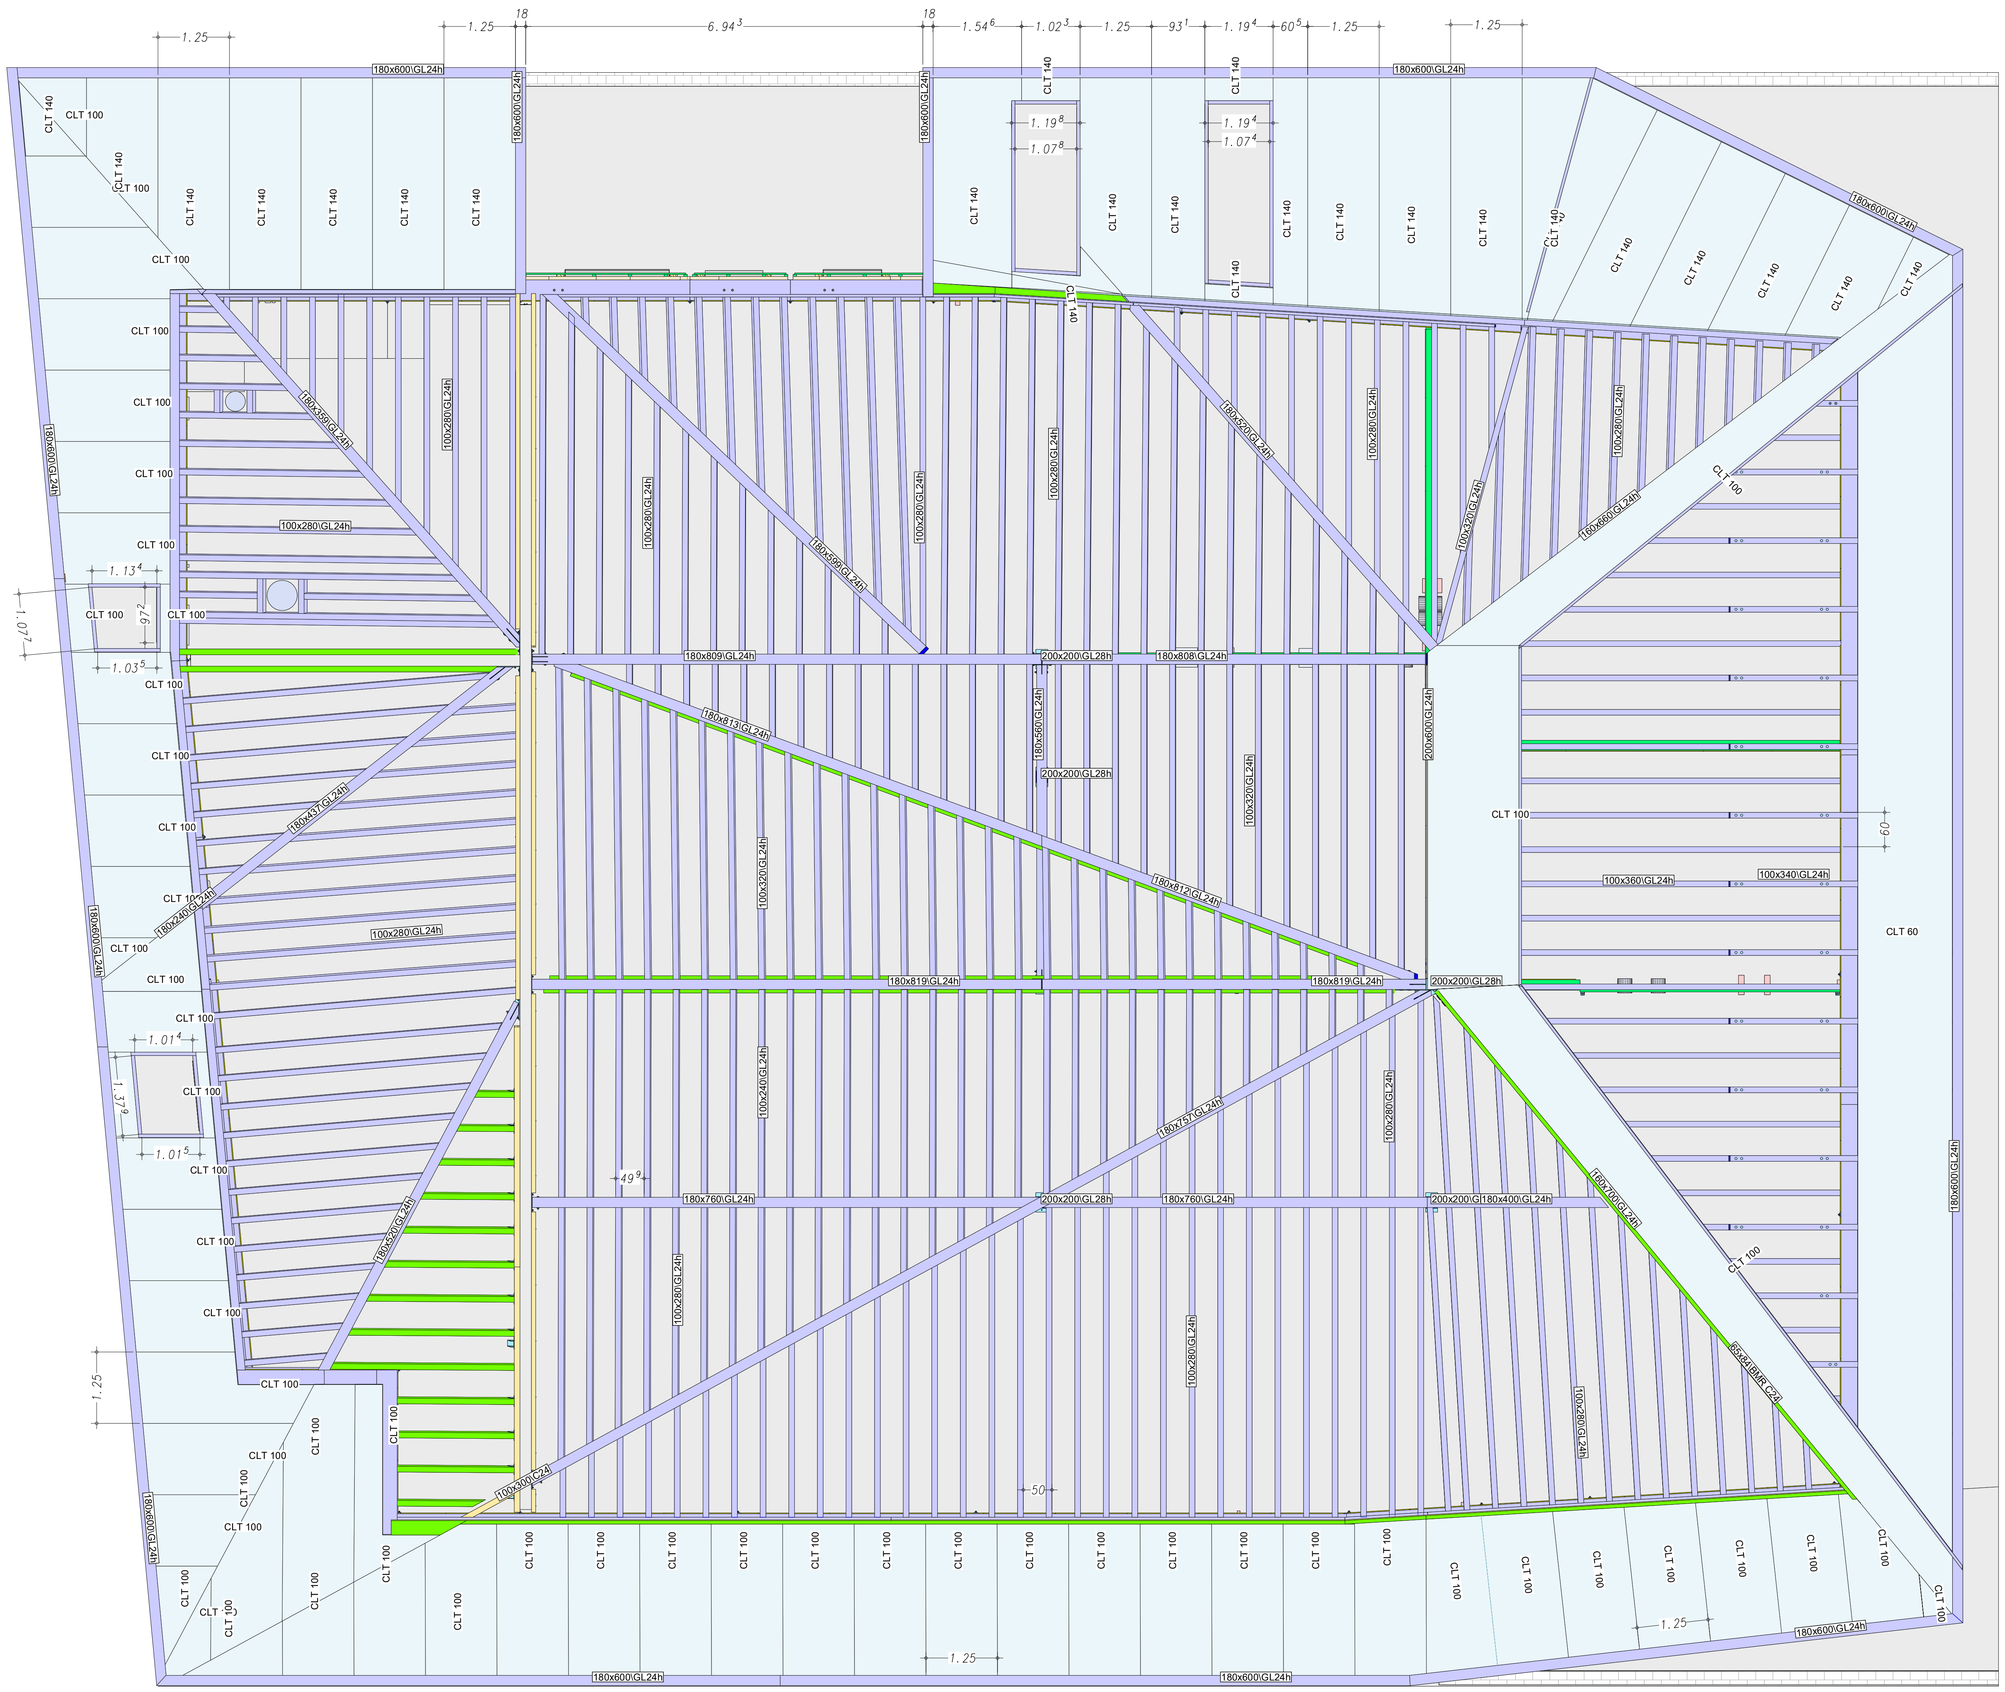

+0.00 Fini = +147.27 NGF

Construction d'une crêche passive
La Vieille Meuse

Indice	Date	Modification

Affaire	Emetteur	Catégorie	Type	Phase	Niveau	Numéro	Indice
5946	LBA	CHA	PLN	EXE	RDC	010	-

CHARPENTE

MAITRE D'OUVRAGE
Ville de Charleville Mezières
4, place Jacques FELIXE
08000 CHARLEVILLE-MEZIERES

MAITRES D'OEUVRE
Vincent DESLSINNE
51/53, rue de l'Alcazar
59000 LILLE

LE BÂTIMENT ASSOCIÉ

Date	Echelles	Vues
15-09-23	1/50	Vue en plan
Dess S FROGER	1/10	Détails
Ref 5946		
	Imprimé le 30-10-2023	900 x 993 mm