


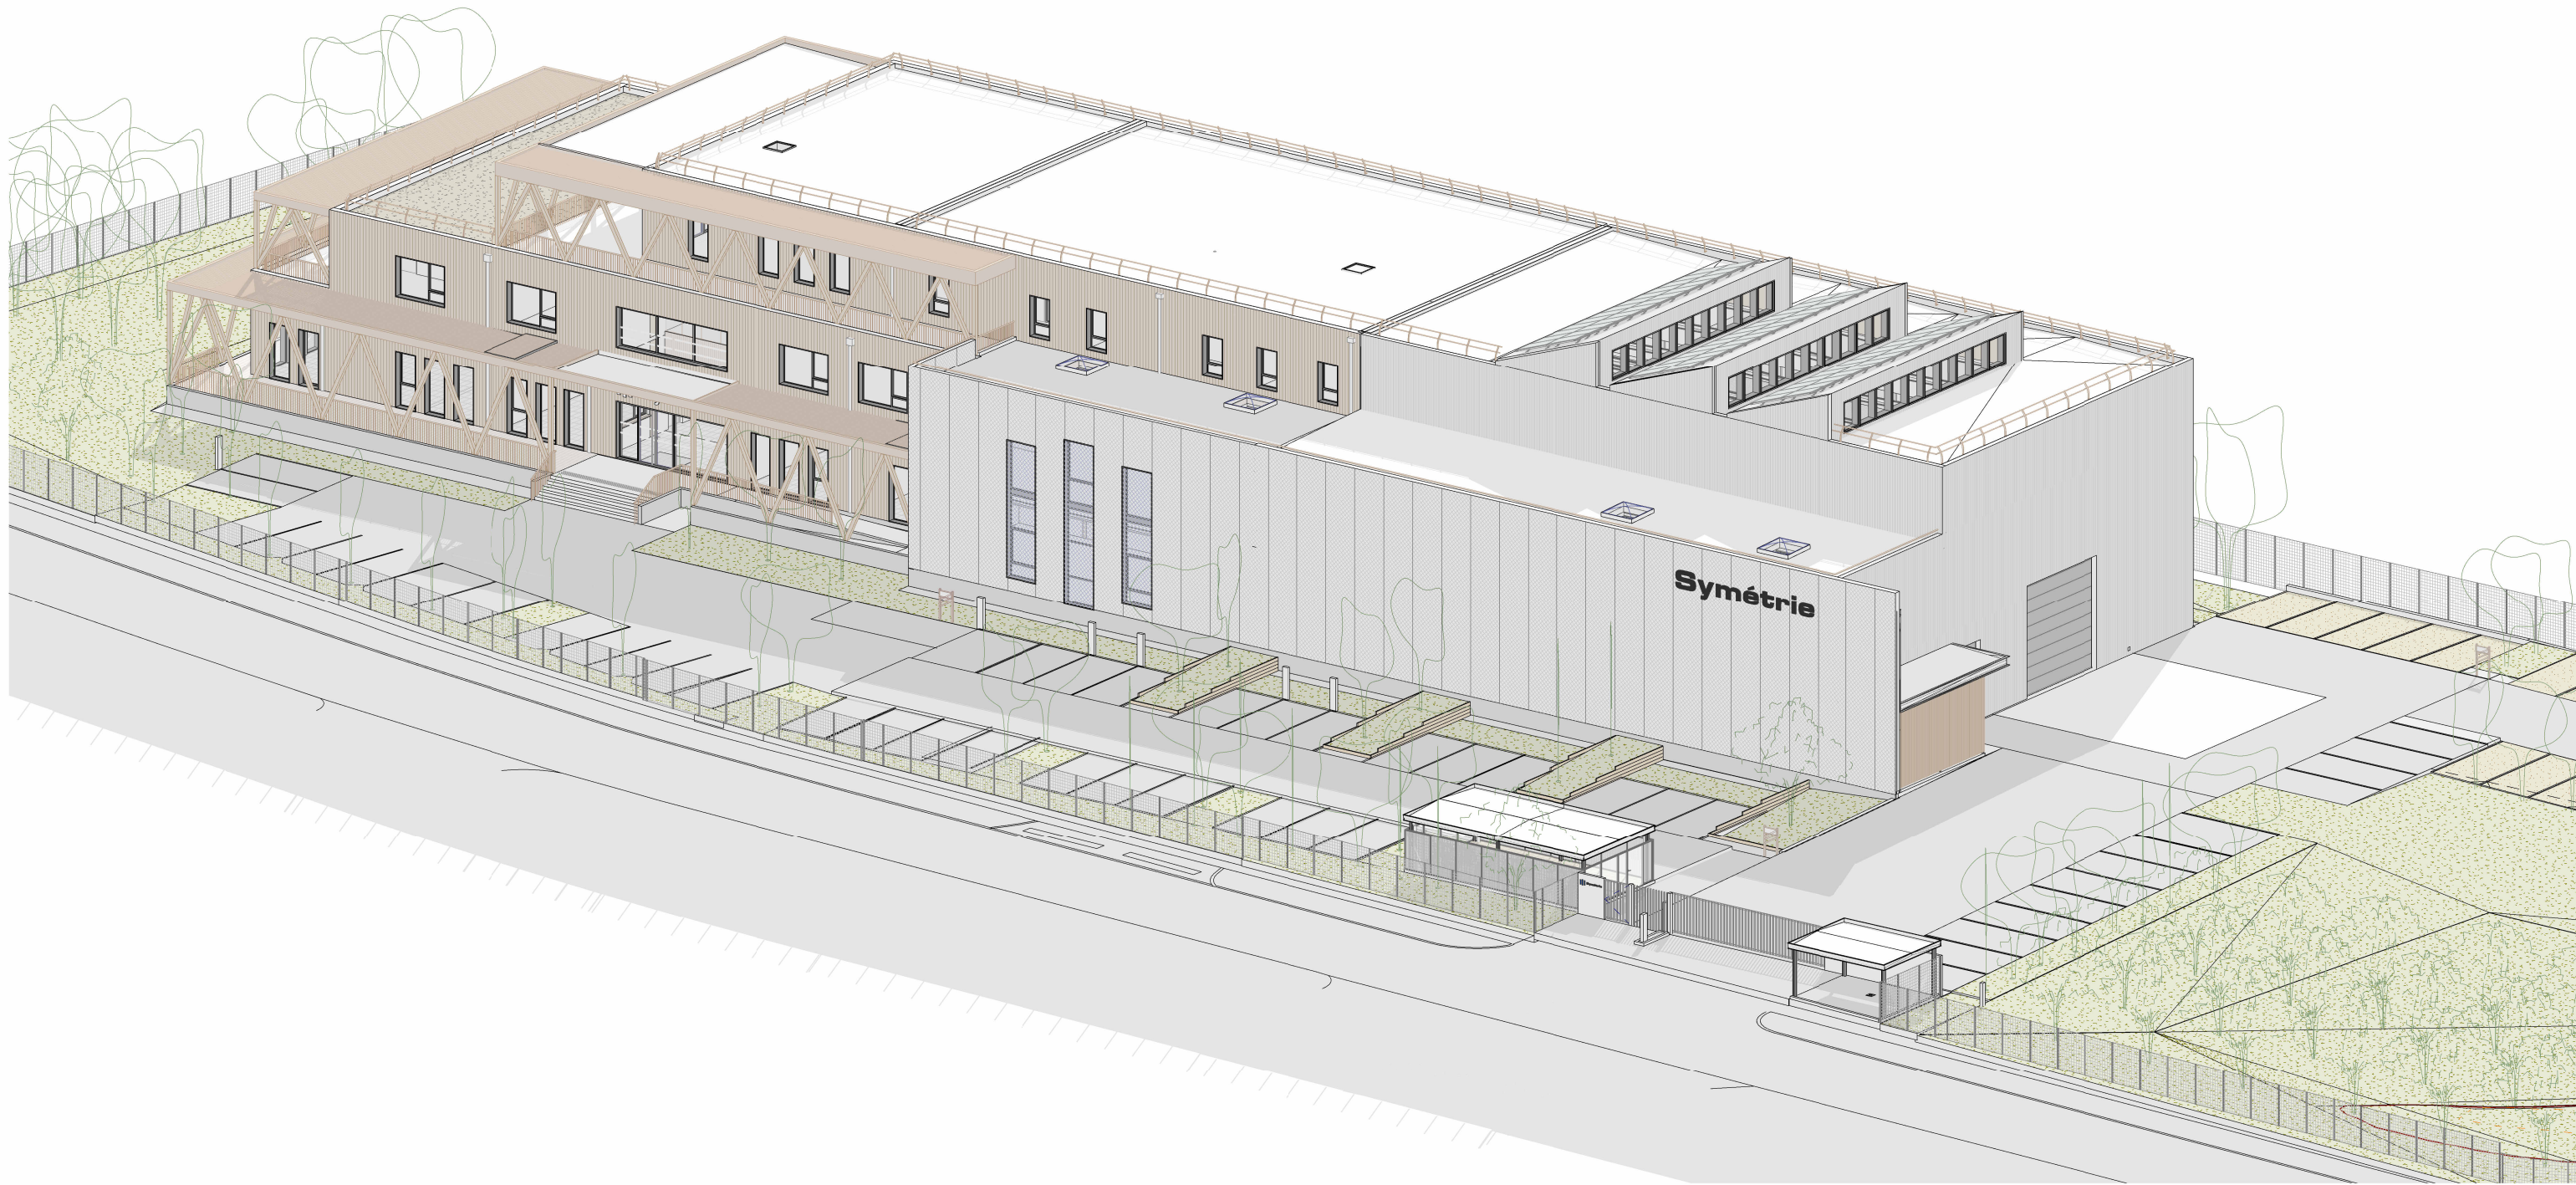

1 Axonometrie N-E

 Seuil architecture	Axonométrie Nord-Est		N° Plan	12.1	Ind
	Seuil Architecture 05 34 40 29 19 agence@seuil-architecture.com 18, rue Adonis • 31200 Toulouse seuil-architecture.com	Construction d'un Bâtiment Tertiaire en R+2 1, avenue Philippe Lamour - 30230 Bouillargues Symétrie Développement	Phase	DCE	
			Date	02-05-2022	
			Echelle		