


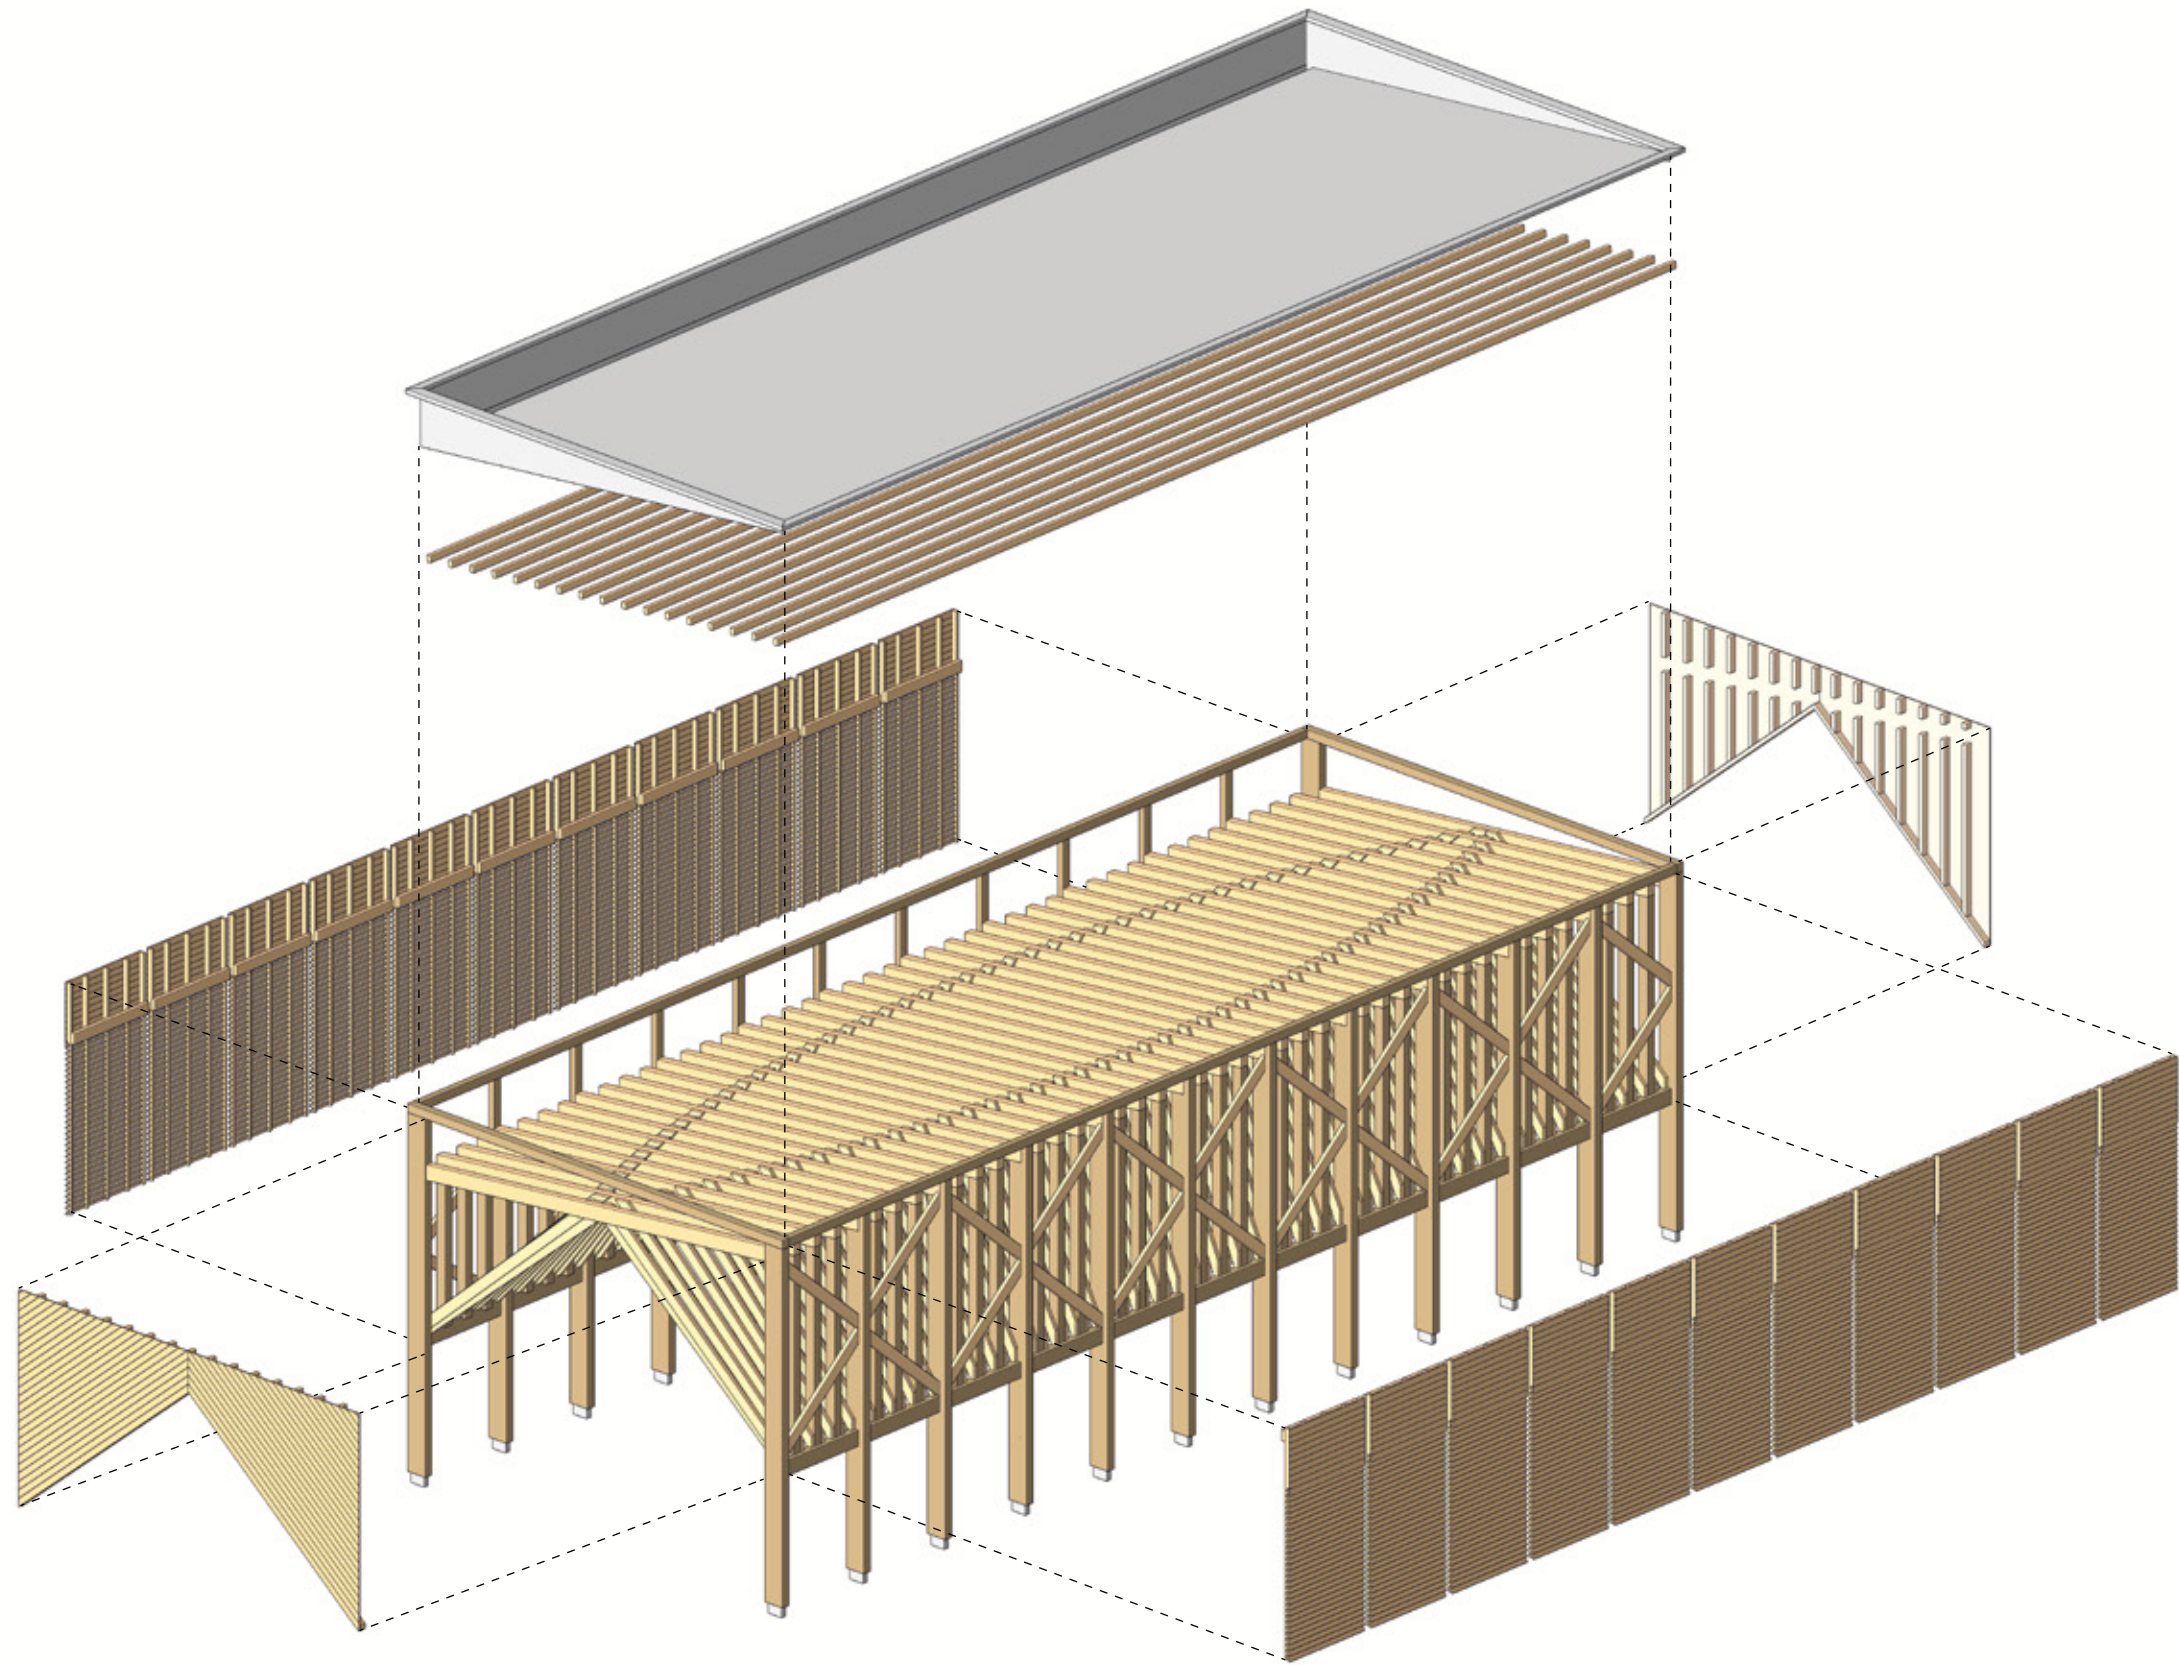

AMENAGEMENT DU COEUR DE VILLAGE > MUTTERSOLTZ		VUES AXONOMETRIQUES ET PERSPECTIVES	ECH. 1/50 16 / 06 / 22	DCE	ind.A
MAITRISE D'OUVRAGE Commune de Mutttersholtz 39, Rue Welschinger 67 600 MUTTERSOLTZ		MAITRISE D'OEUVRE ICI ET LA, architecte mandataire 8 Impasse des Hautes Feignes - 88 400 GERARDMER Christophe AUBERTIN, architecte associé	PARTENAIRES MAITRISE D'OEUVRE DIGITALE PAYSAGE - Paysagistes ARTELIA - B.E. VRD BARTHES BOIS - B.E. STRUCTURE BOIS		