




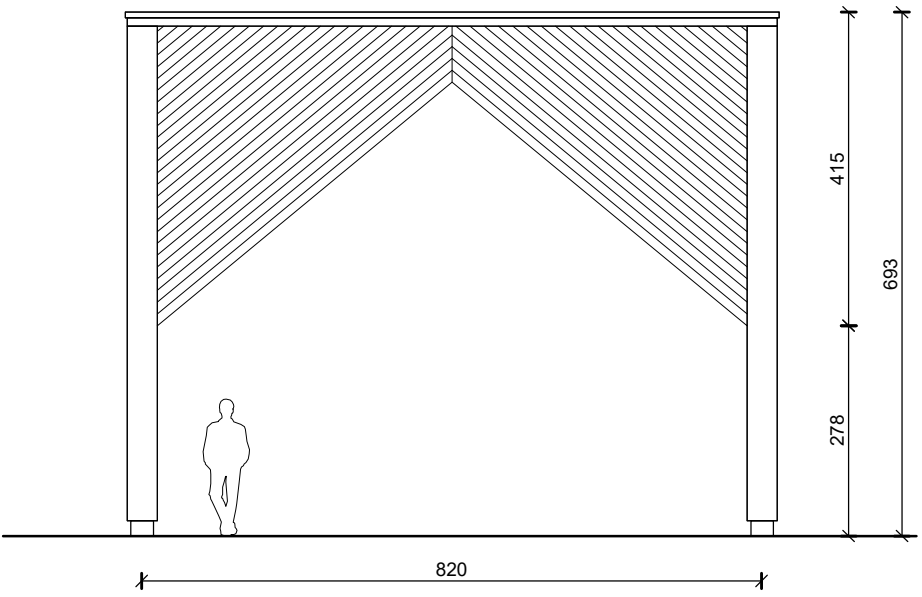


FACADE OUEST

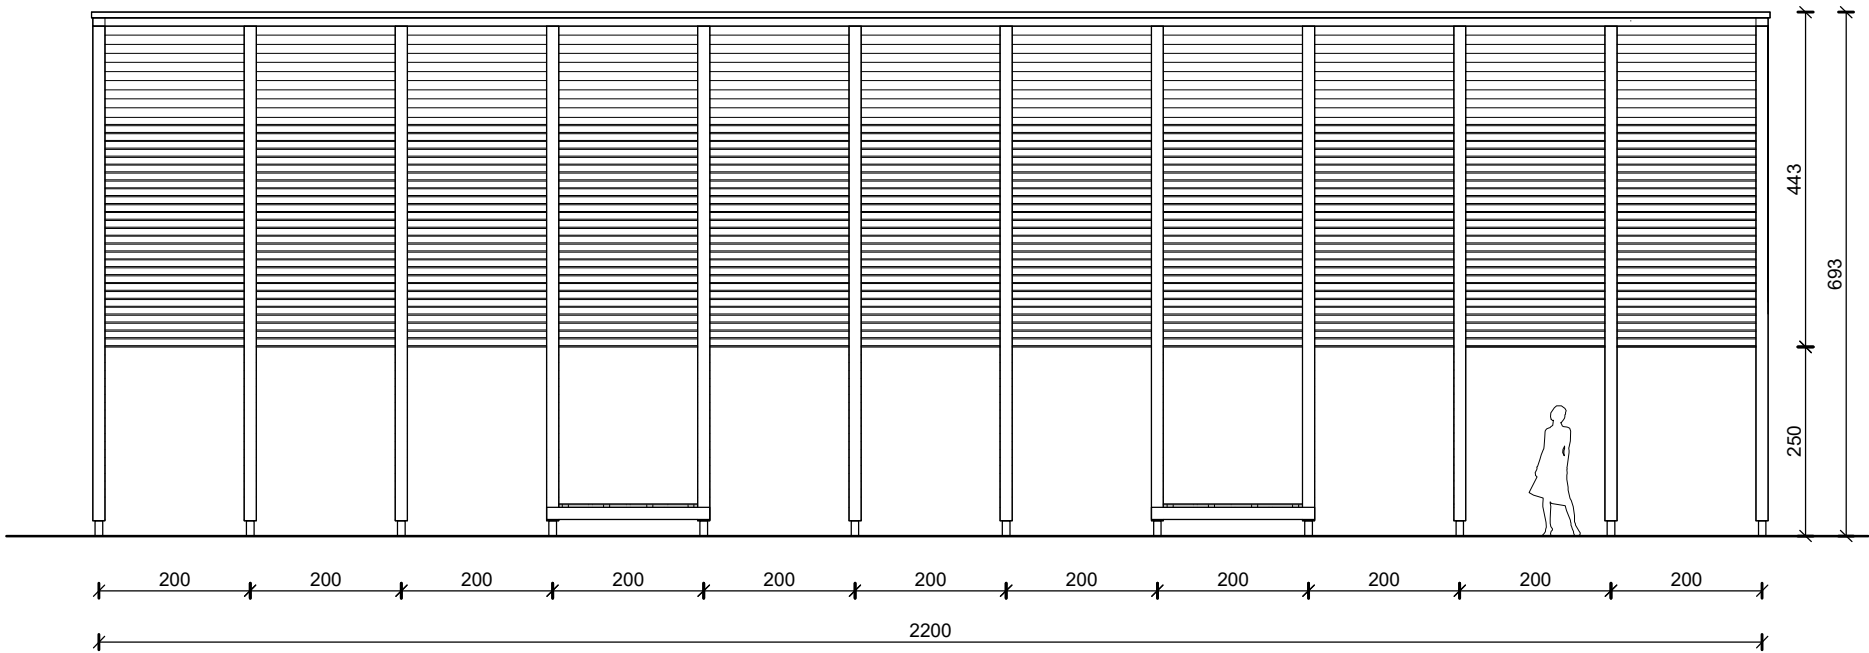

FACADE SUD

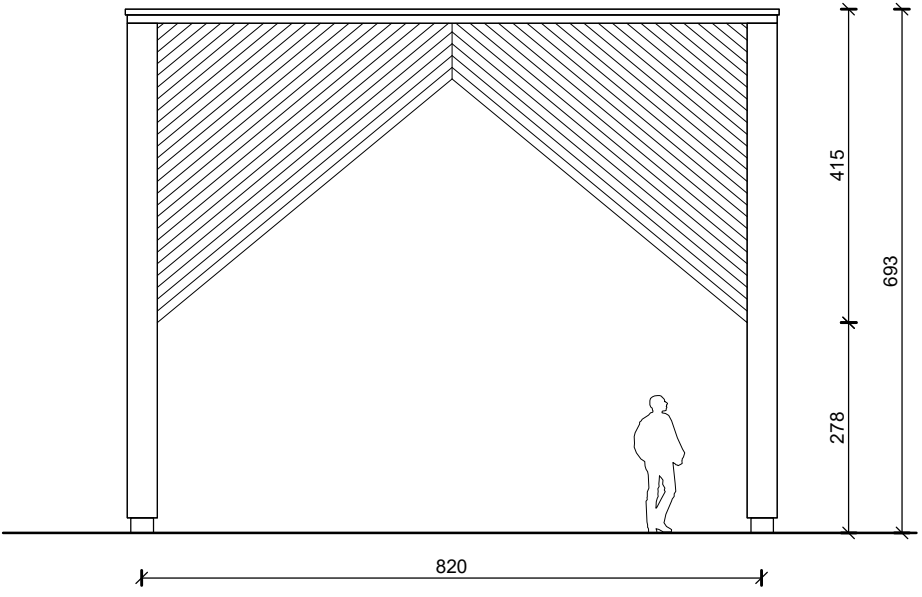

FACADE EST

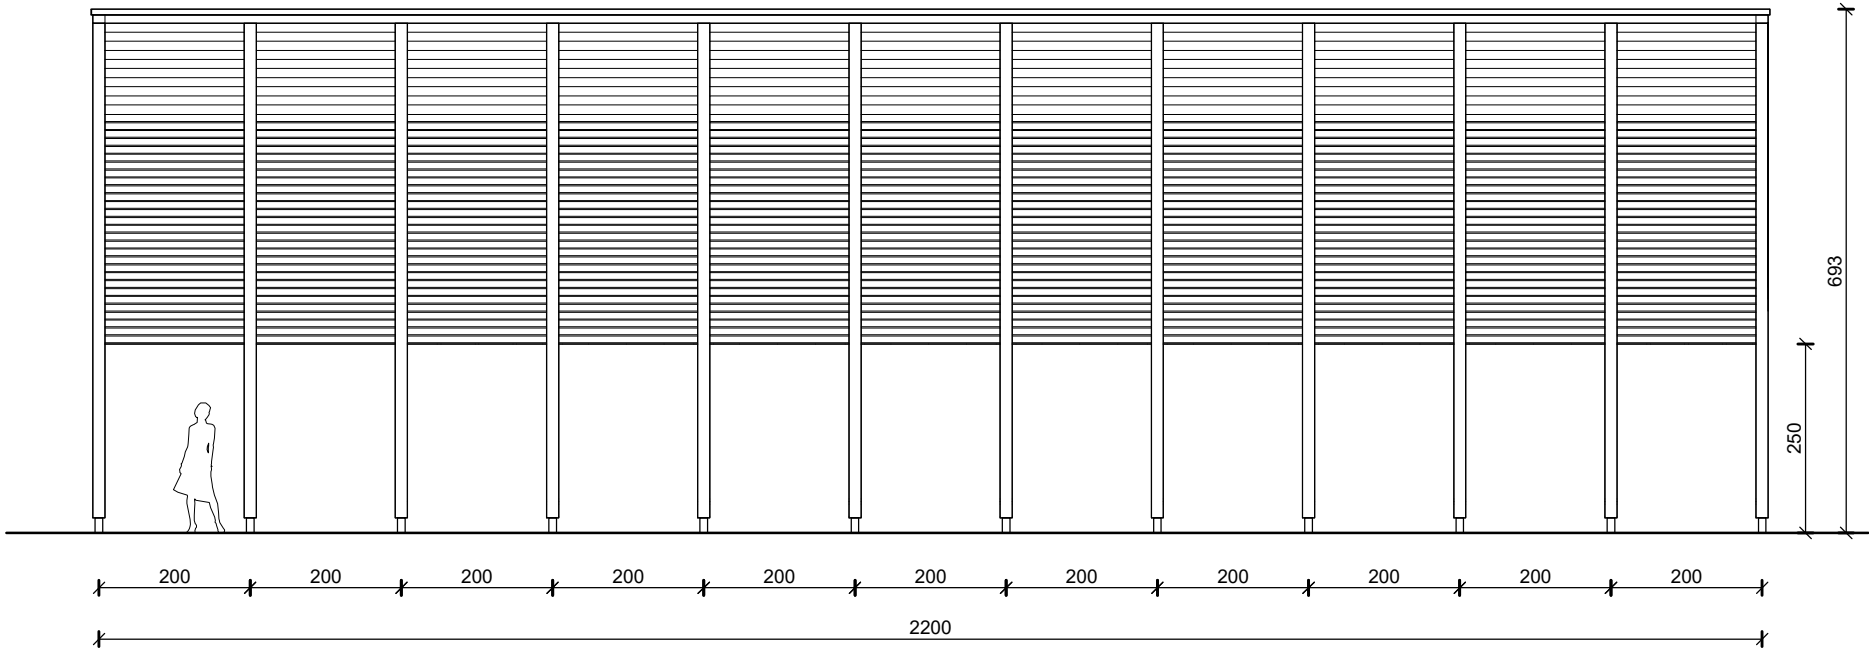

FACADE NORD

AMENAGEMENT DU COEUR DE VILLAGE > MUTTersholtz		FACADES	ECH. 1/100 16 / 06 / 22	DCE ind.A
MAITRISE D'OUVRAGE Commune de Muttersholtz 39, Rue Welschinger 67 600 MUTTersholtz		MAITRISE D'OEUVRE ICI ET LA, architecte mandataire 8 Impasse des Hautes Feignes - 88 400 GERARDMER Christophe AUBERTIN, architecte associé	PARTENAIRES MAITRISE D'OEUVRE DIGITALE PAYSAGE - Paysagistes ARTELIA - B.E. VRD BARTHES BOIS - B.E. STRUCTURE BOIS	