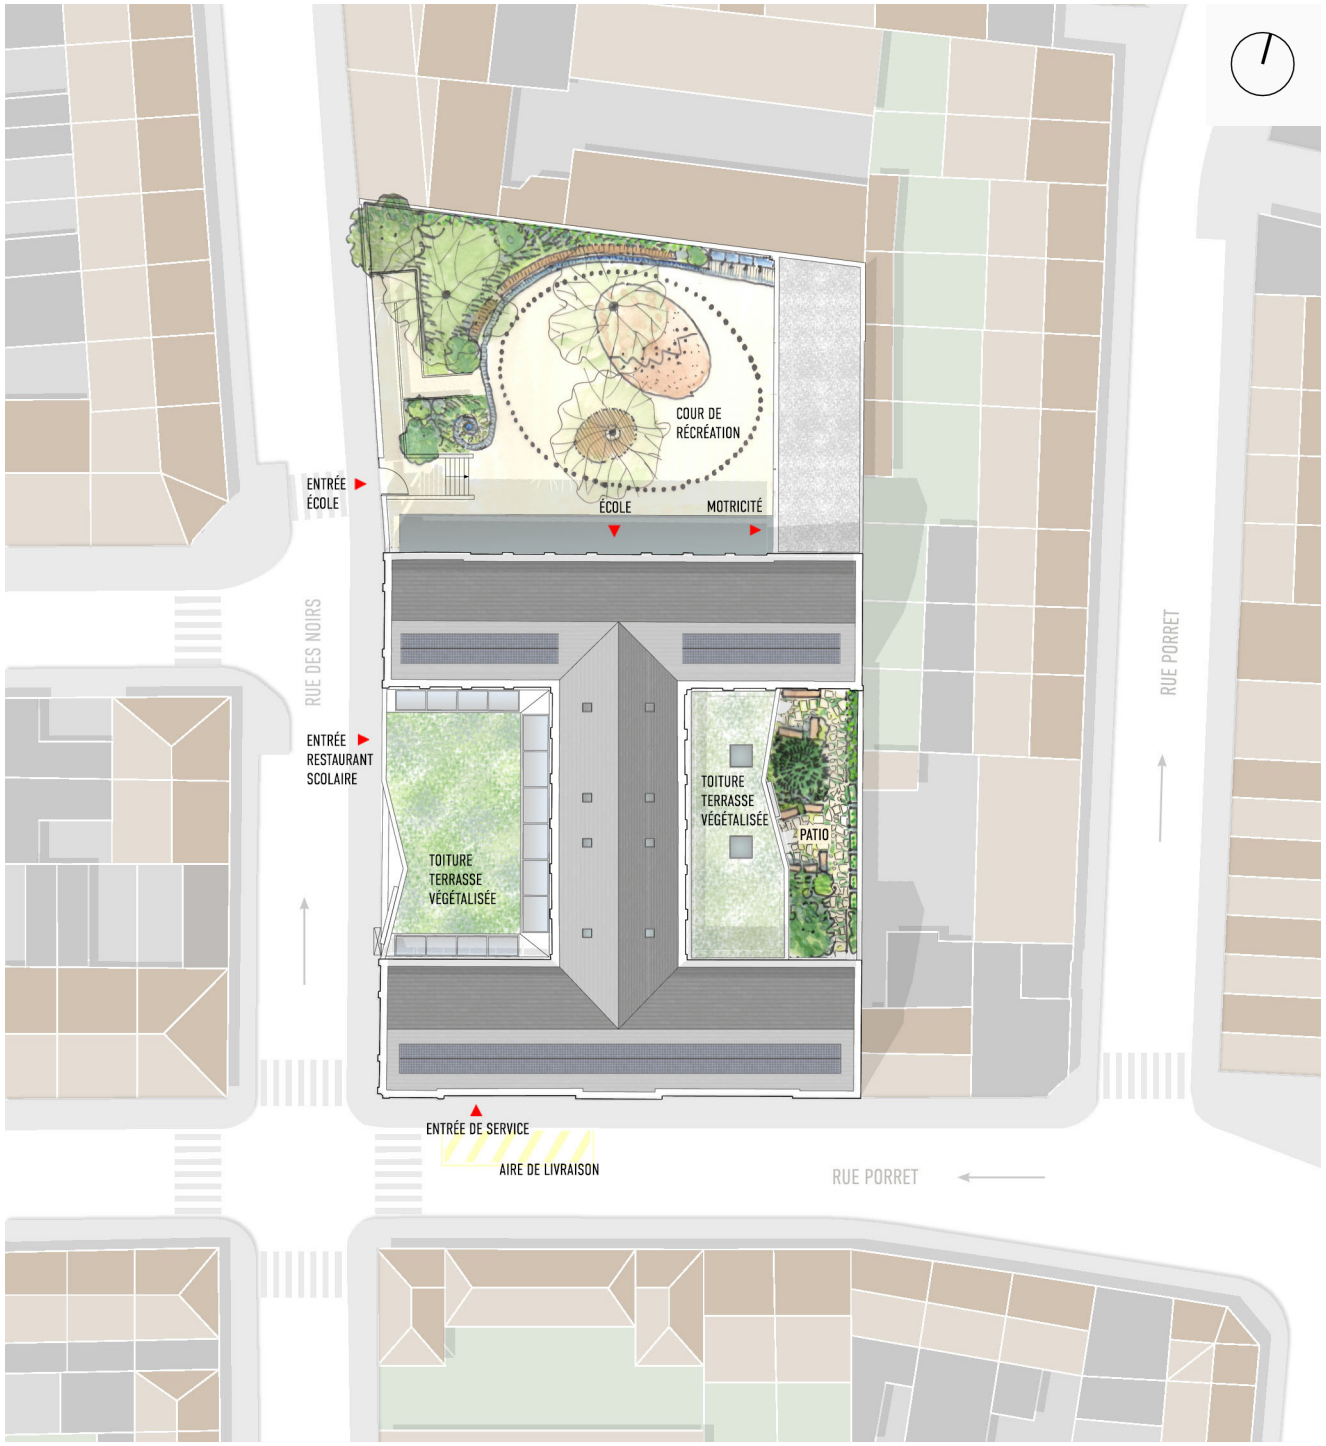

Plan de Masse 1/500e

MISSION DE MAÎTRISE D'OEUVRE PORTANT SUR L'**ÉCOLE MATERNELLE ANTOINE BRASSEUR** DANS LE QUARTIER DE FIVES À LILLE