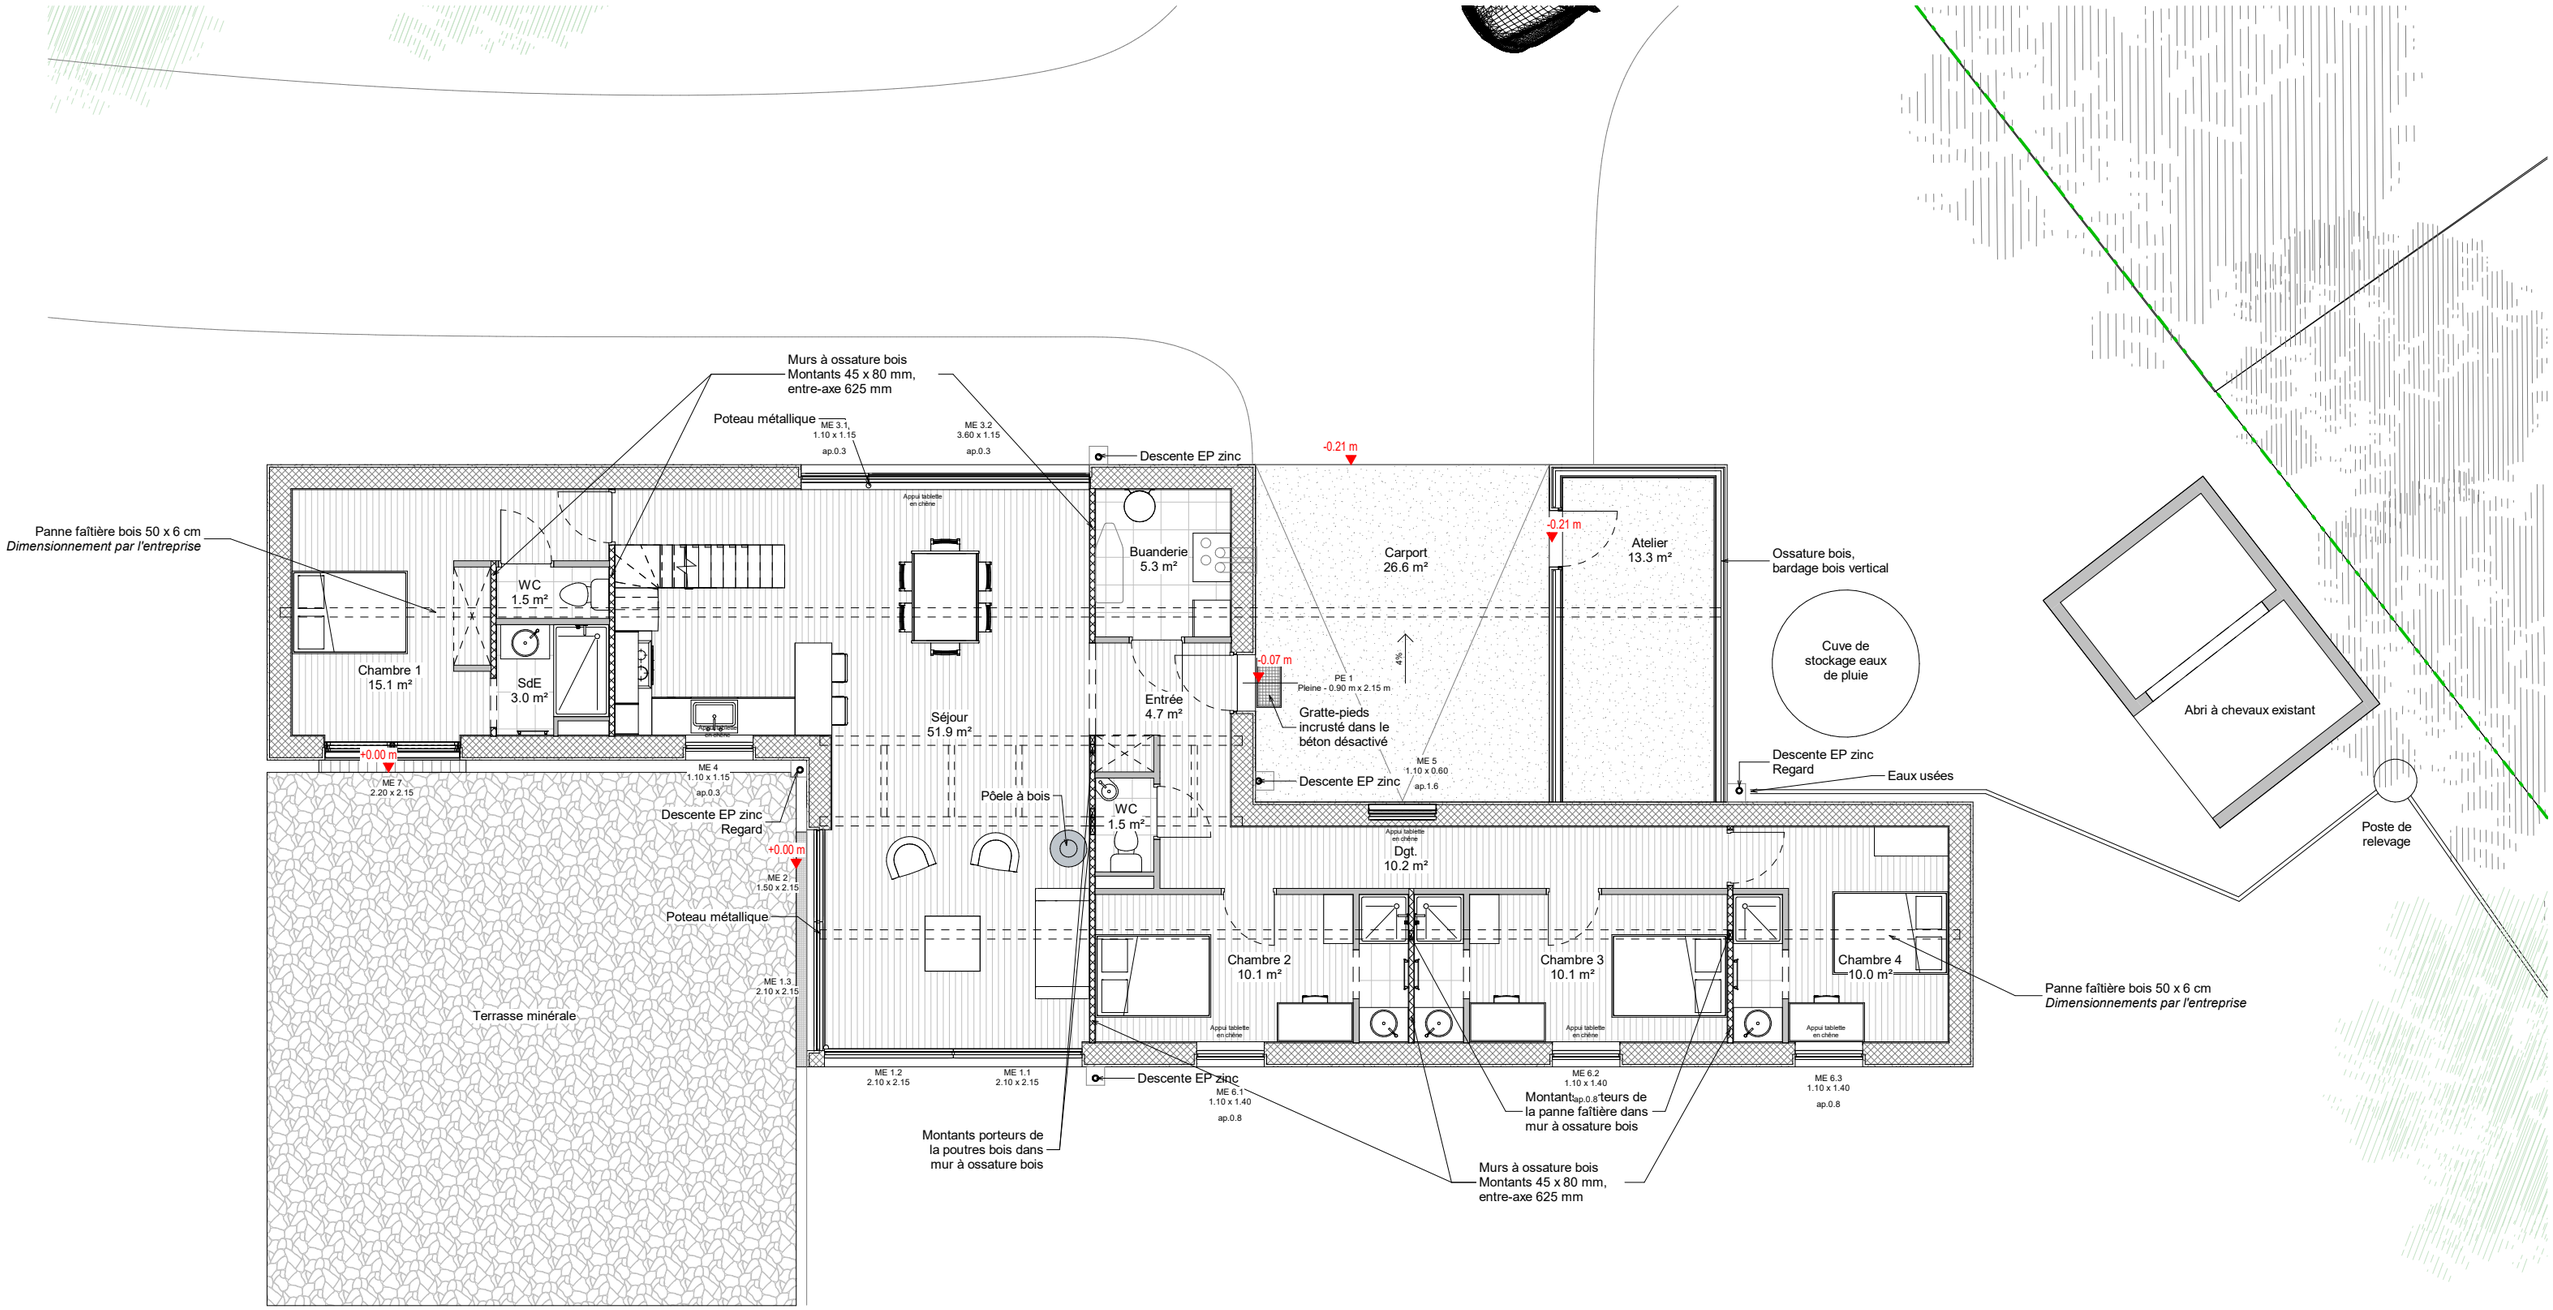
Murs à ossature bois
Montants 45 x 80 mm,
entre-axe 625 mm
Poteau métallique
ME 3.1
1.10 x 1.15
ap.0.3
ME 3.2
3.60 x 1.15
ap.0.3
Descente EP zinc
-0.21 m
Panne faîtière bois 50 x 6 cm
Dimensionnement par l'entreprise
Appui tablette en chêne
Buanderie
5.3 m²
Carport
26.6 m²
Atelier
13.3 m²
Ossature bois,
bardage bois vertical
WC
1.5 m²
Chambre 1
15.1 m²
SdE
3.0 m²
Cuve de
stockage eaux
de pluie
Abri à chevaux existant
-0.07 m
PE 1
Pleine - 0.90 m x 2.15 m
4%
Entrée
4.7 m²
Gratte-pieds
incrusté dans le
béton désactivé
Séjour
51.9 m²
+0.00 m
ME 7
2.20 x 2.15
ME 4
1.10 x 1.15
ap.0.3
ME 5
1.10 x 0.60
ap.1.6
Descente EP zinc
Regard
Eaux usées
Poêle à bois
WC
1.5 m²
Dgt.
10.2 m²
Poste de
relevage
+0.00 m
ME 2
1.50 x 2.15
Poteau métallique
Chambre 2
10.1 m²
Chambre 3
10.1 m²
Chambre 4
10.0 m²
Panne faîtière bois 50 x 6 cm
Dimensionnements par l'entreprise
ME 1.3
2.10 x 2.15
Terrasse minérale
ME 1.2
2.10 x 2.15
ME 1.1
2.10 x 2.15
ME 6.1
1.10 x 1.40
ap.0.8
ME 6.2
1.10 x 1.40
ME 6.3
1.10 x 1.40
ap.0.8
Montants porteurs de
la poutres bois dans
mur à ossature bois
Montants porteurs de
la panne faîtière dans
mur à ossature bois
Murs à ossature bois
Montants 45 x 80 mm,
entre-axe 625 mm
N