


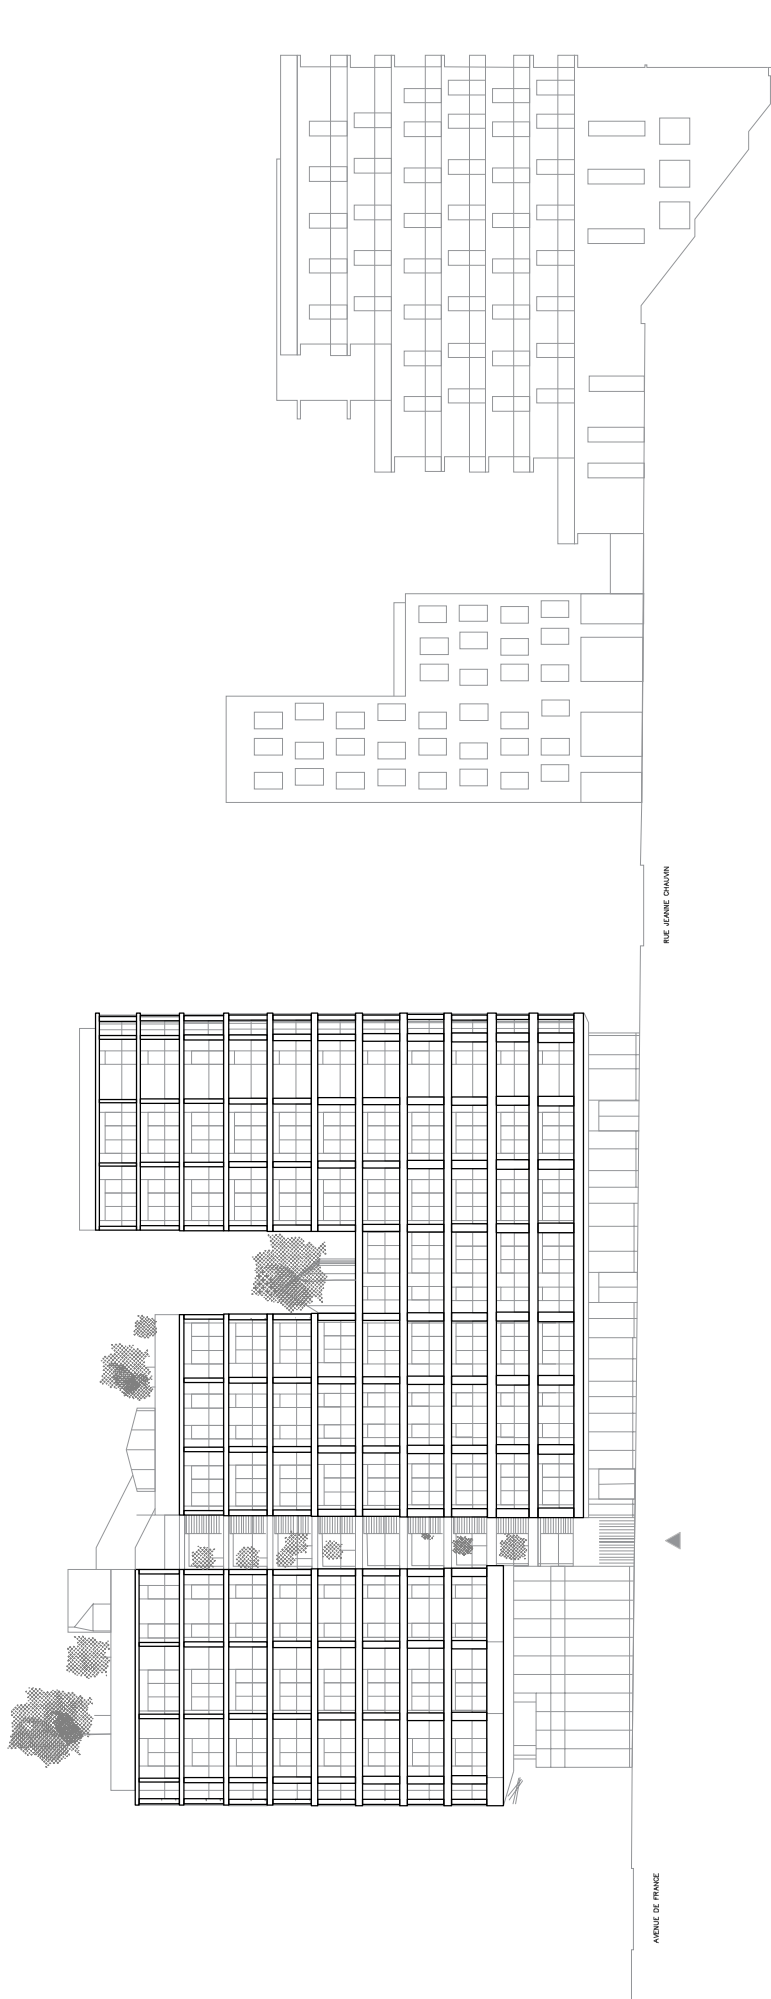

0 10
FACADE NORD OUEST - RUE LAGAN