



Façade Nord

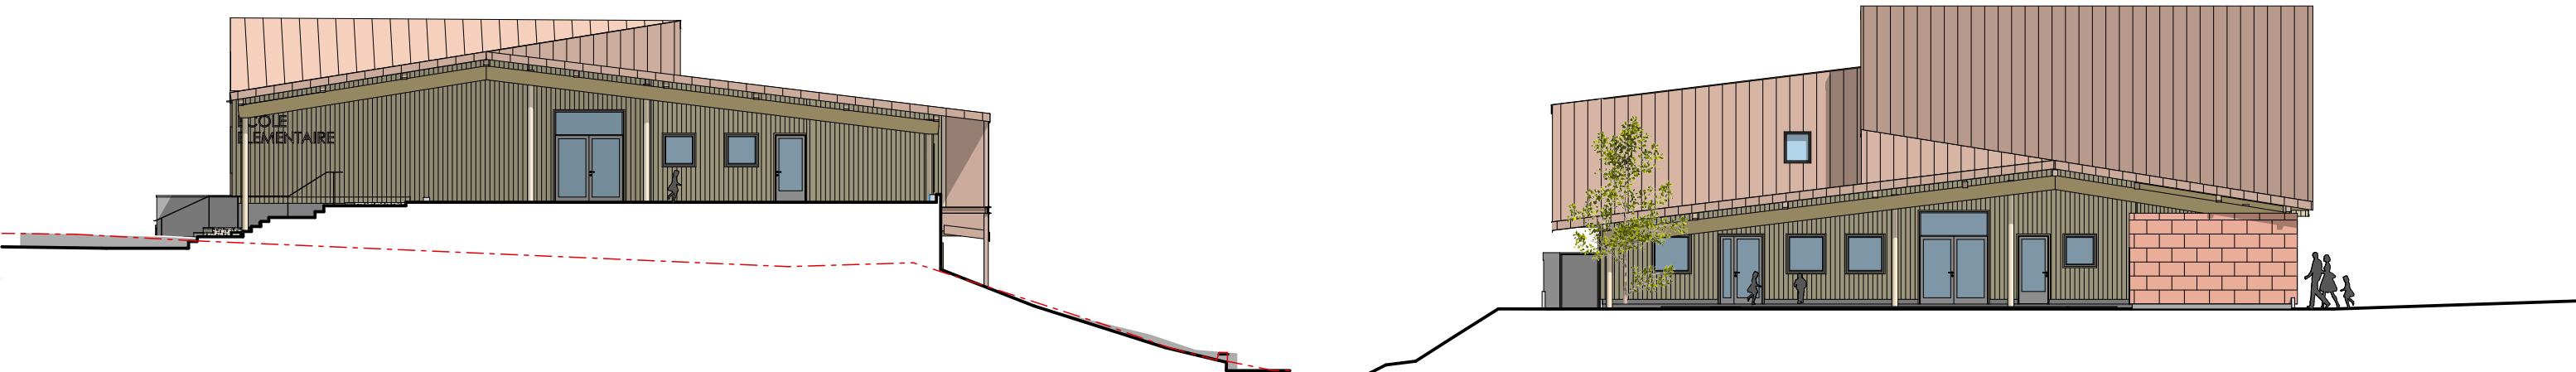

Façade Est

Façade Ouest

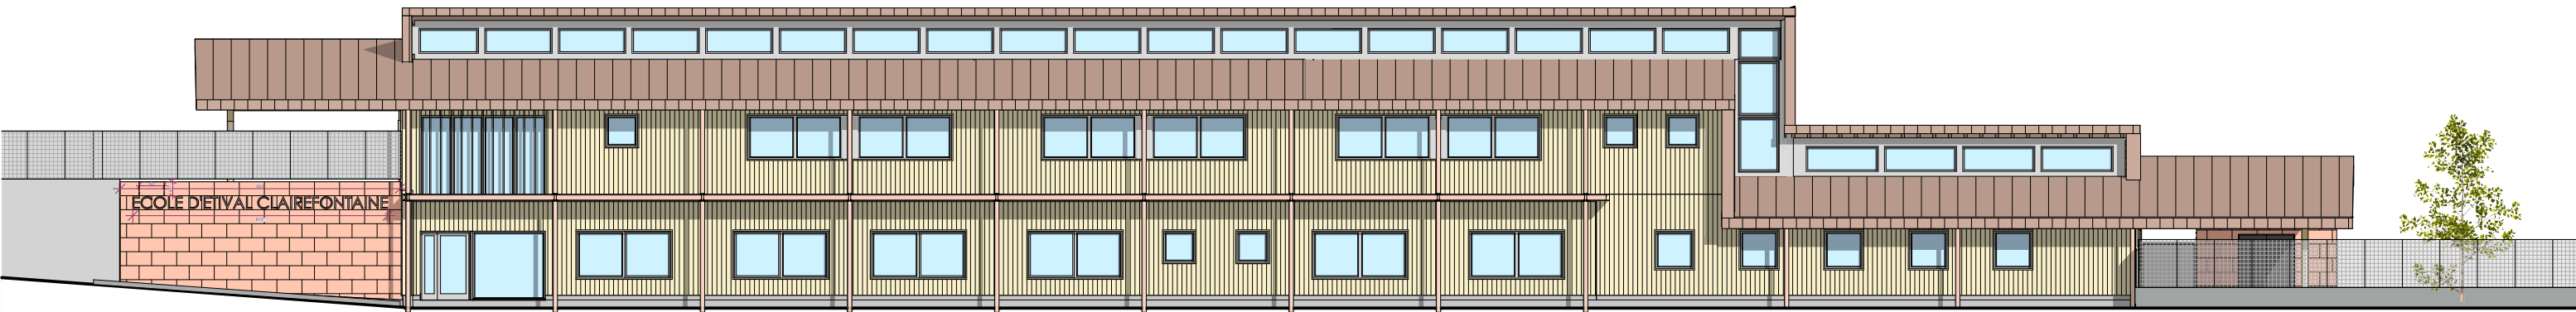

Façade Sud