

## DOSSIER DE DECLARATION PREALABLE

Clocher de l'Eglise paroissiale Saint Barthélemy à Moriez

### MAITRISE D'OUVRAGE

**Commune de Moriez**

Le Village

04170 Le Village

Tél 04 92 89 06 14

### MAITRISE D'OEUVRE

**Milena Annaloro**

Architecte du patrimoine

129 chemin de la treille

83500 La Seyne sur Mer

Tél: 16 78 70 21 80

milaannaloro@gmail.com

### Tiercelin


Bureau d'études techniques

82 rue L. de Vinci - ZAC St MARTIN


84120 Pertuis

Tél 04 90 79 16 41

tiercelin.bet@wanadoo.fr

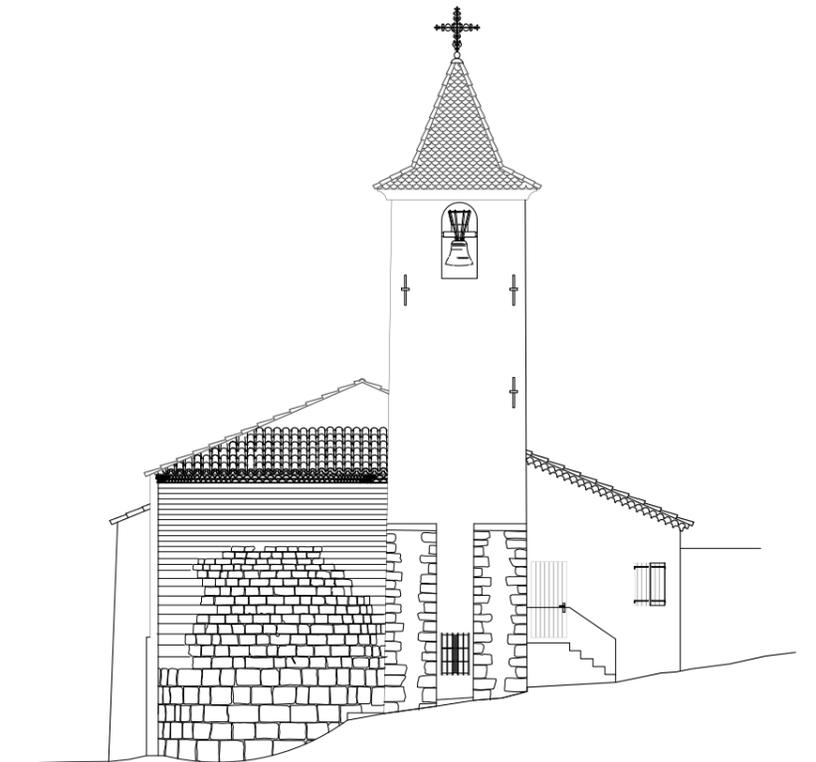

Parcelle cadastrale n° 797  
 Section : B  
 Feuille : 000 B 05

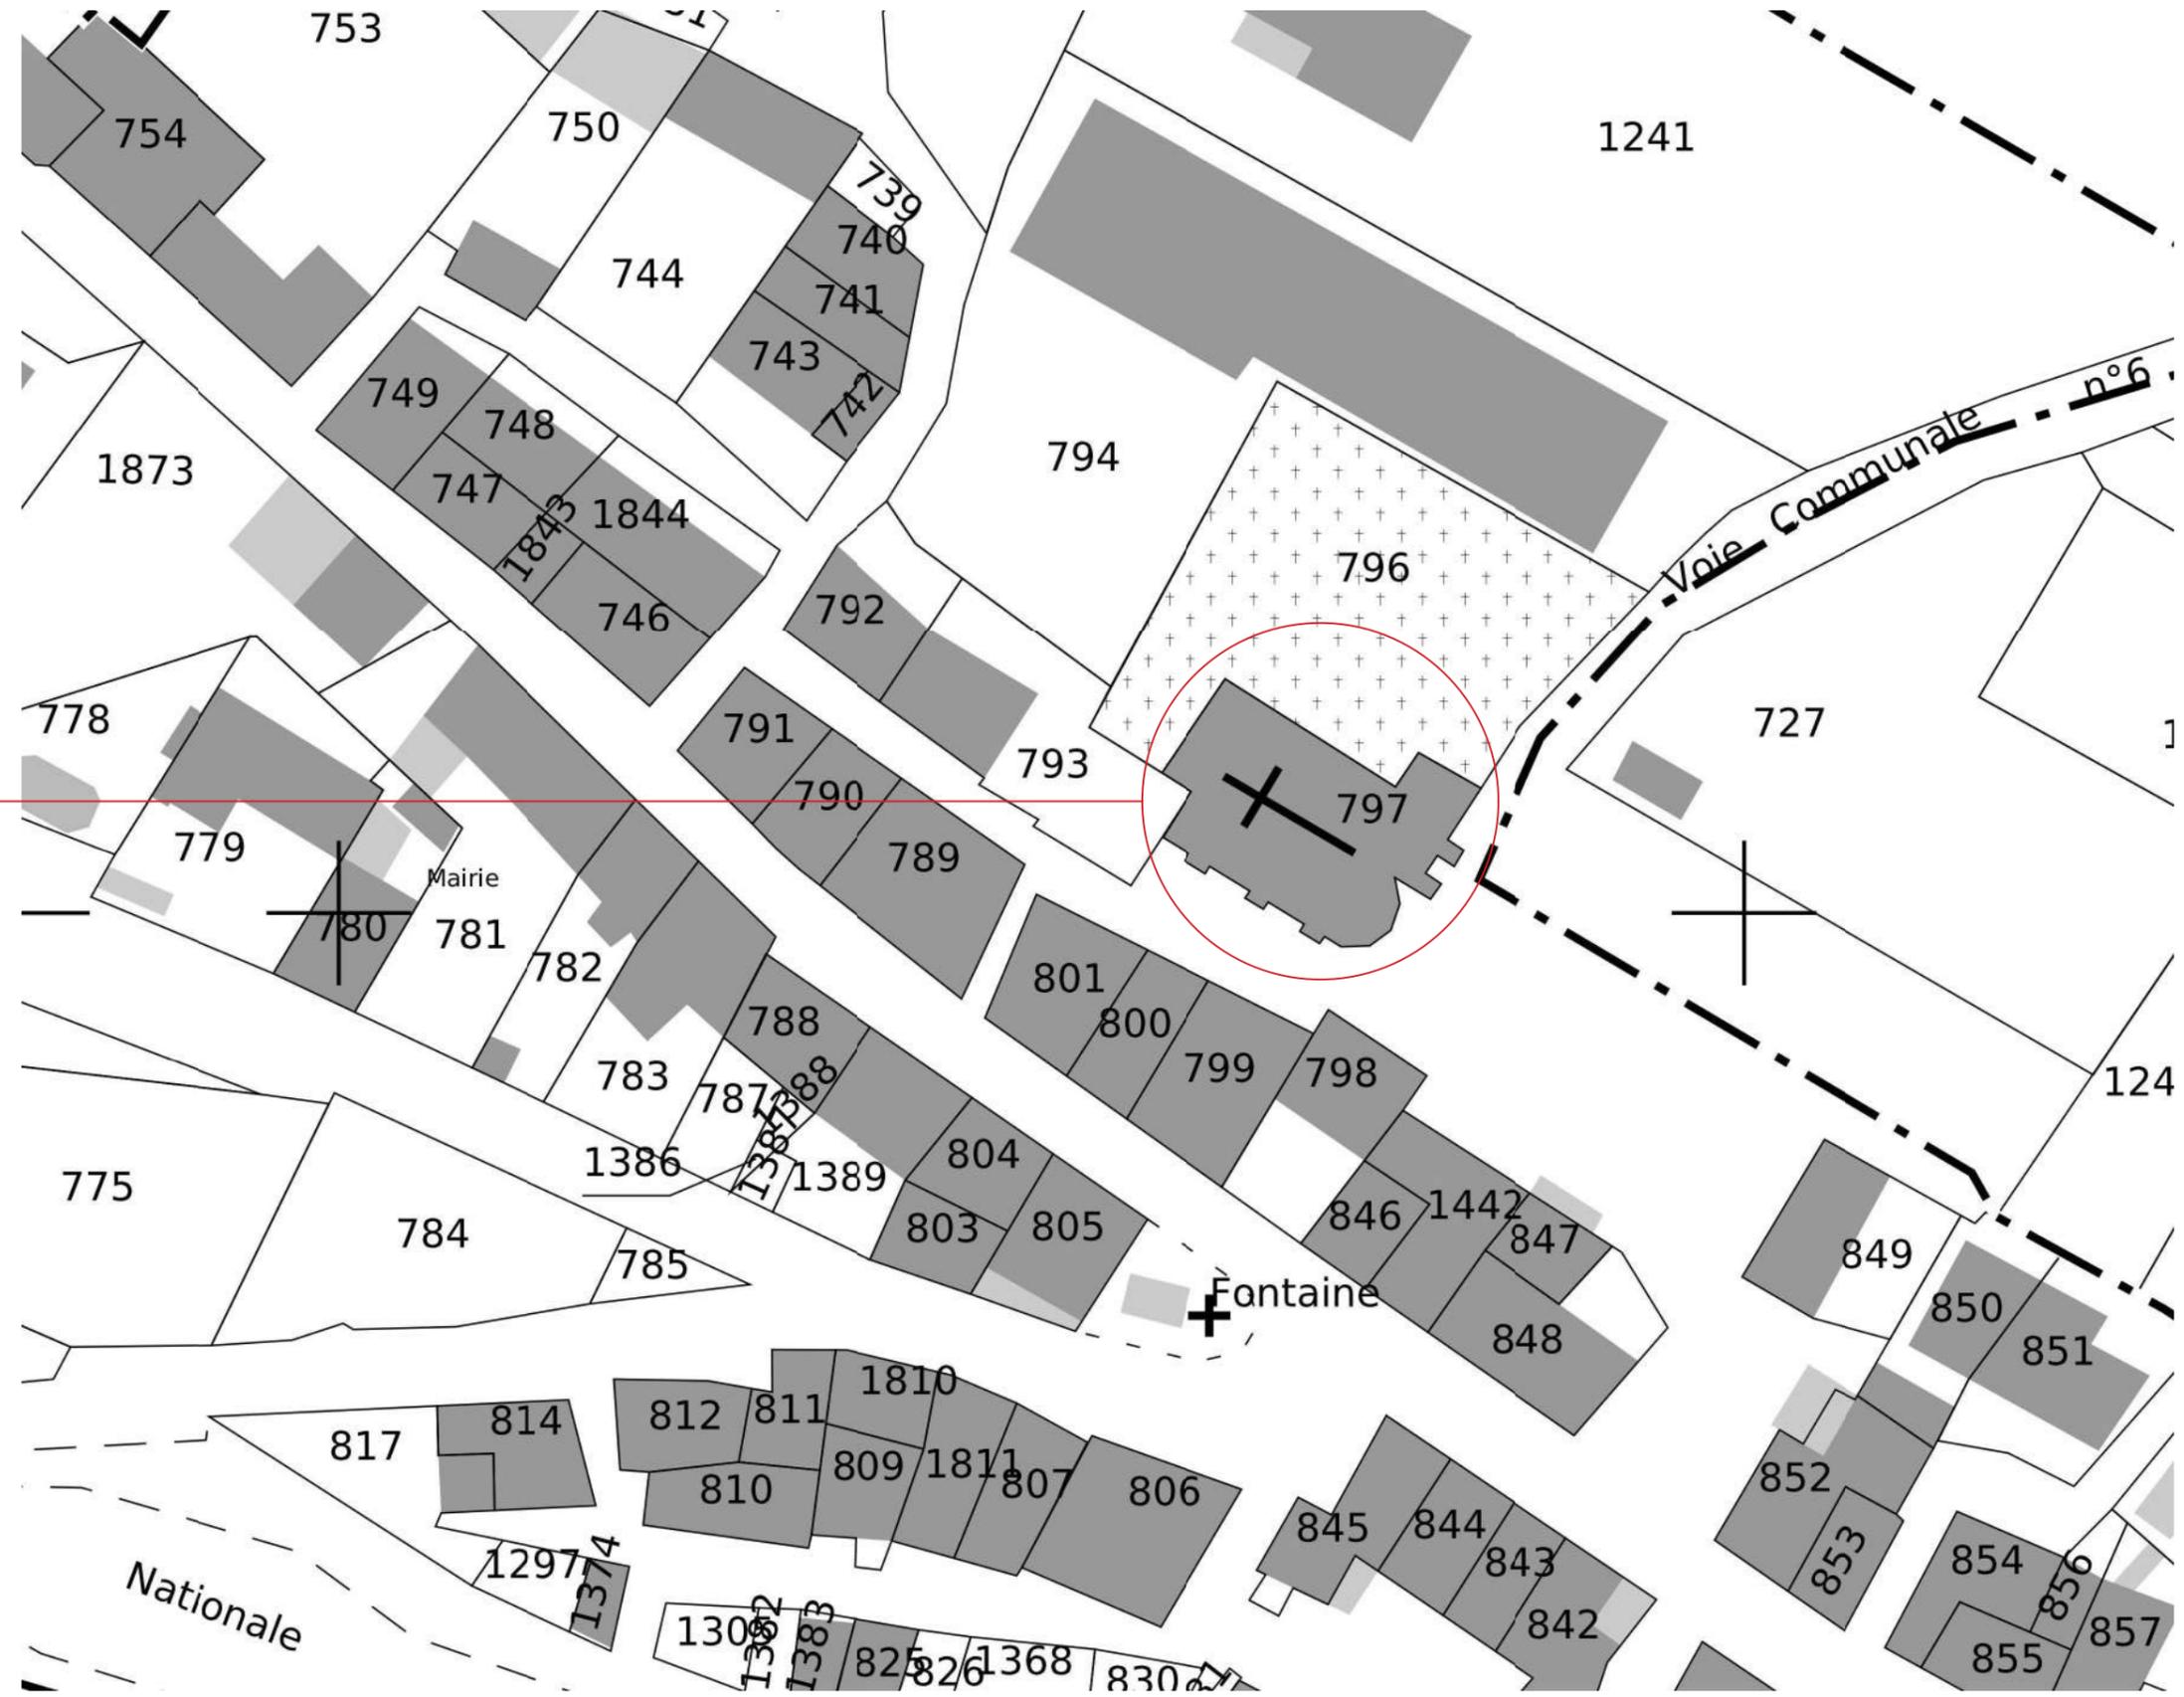

DP 1	PLAN DE SITUATION	Ech. 1/500
Maîtrise d'ouvrage: Commune de Moriez Le Village 04170 Le Village - T. 04 92 89 06 14		
Maîtrise d'oeuvre: Milena Annaloro, architecte du patrimoine - 129 chemin de la treille 83500 La Seyne sur mer - T. 06 78 70 21 80 - M. milaannaloro@gmail.com		22-03-2022
<b>DOSSIER DE DECLARATION PREALABLE - Clocher de l'Eglise paroissiale Saint Barthélemy à Moriez</b>		Page 2

### Édifice :

Eglise Saint Berthélémy  
Parcelle cadastrale n° 797  
Section : B  
Feuille : 000 B 05

### Propriétaire :

Commune de Moriez

### Protection au titre des monuments historiques

Pas de protection patrimoniales

### Parties concernées par la présente étude

Le clocher et la couverture de l'abside

### Objectifs de l'étude

- Réfection de la charpente et de la toiture du clocher et de l'abside (compris zingueries)
- Réfection des enduits des façades du clocher
- Consolidation des murs de tête du clocher
- Réalisation d'un beffrois pour les cloches
- Protection anti-volatiles
- Protection appuis des baies

### Localisation des ouvrages


Commune de Moriez - 04170 Le Village




DP 8	PHOTOGRAPHIE SITUANT LE CLOCHER DANS L'ENVIRONNEMENT LOINTAIN	Ech.
Maîtrise d'ouvrage: Commune de Moriez Le Village 04170 Le Village - T. 04 92 89 06 14		
Maîtrise d'oeuvre: Milena Annaloro, architecte du patrimoine - 129 chemin de la treille 83500 La Seyne sur mer - T. 06 78 70 21 80 - M. milaannaloro@gmail.com		22-03-2022
<b>DOSSIER DE DECLARATION PREALABLE - Clocher de l'Eglise paroissiale Saint Barthélemy à Moriez</b>		Page 3




Vue intérieur vers le chœur

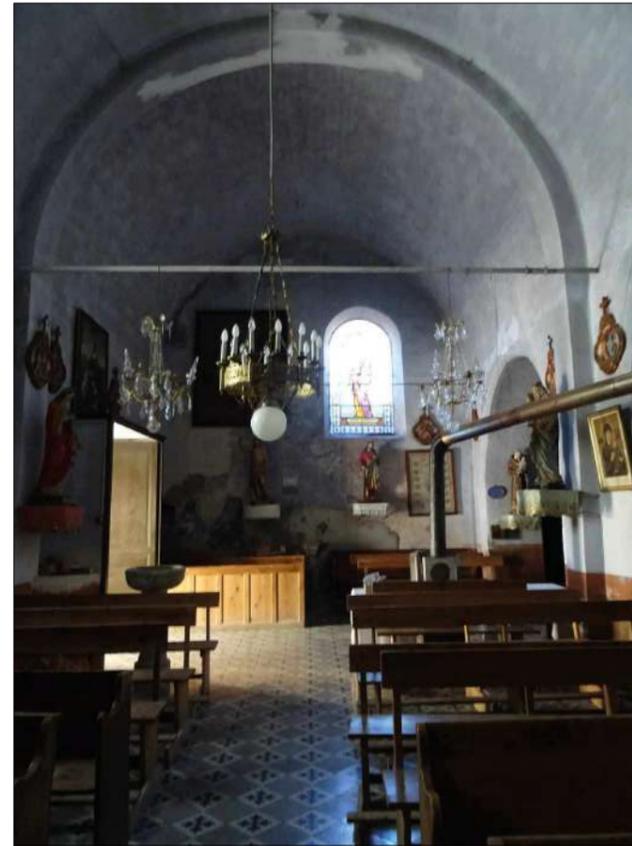


Vue intérieur vers l'entrée

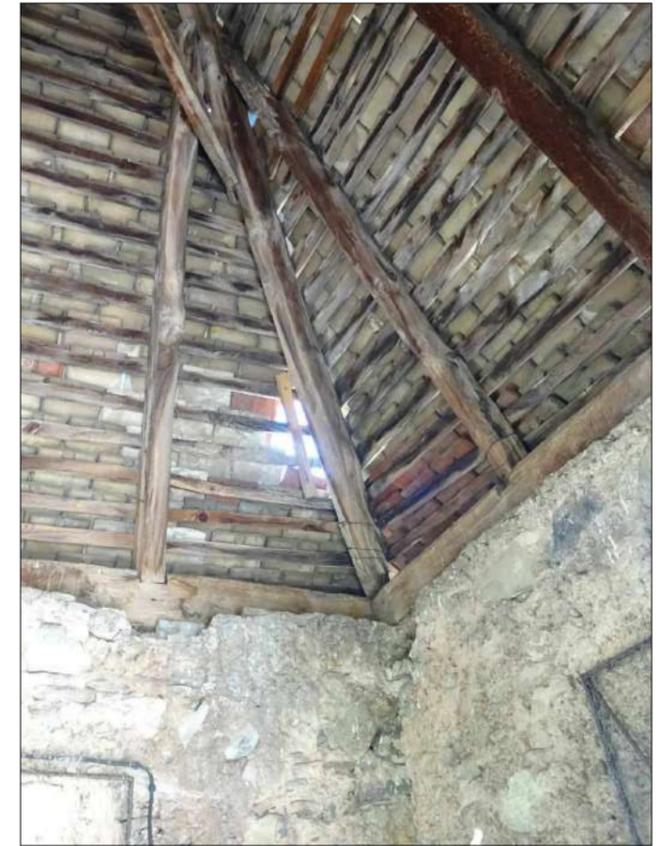

Clocher / Beffroi

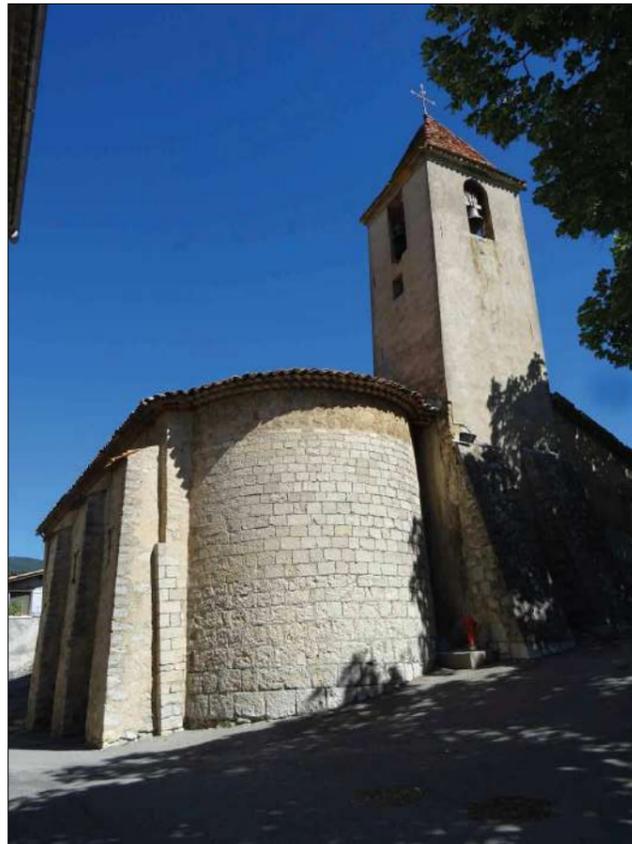

Clocher / Abside

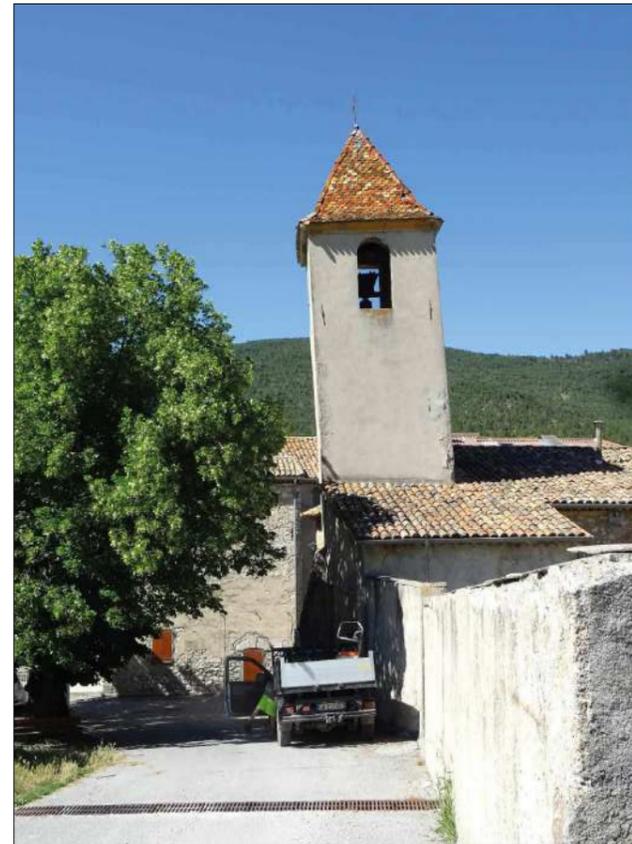

Clocher





Entrée

DP 7	PHOTOGRAPHIE SITUANT LE CLOCHER DANS L'ENVIRONNEMENT PROCHE	Ech.
Maîtrise d'ouvrage: Commune de Moriez Le Village 04170 Le Village - T. 04 92 89 06 14		
Maîtrise d'oeuvre: Milena Annaloro, architecte du patrimoine - 129 chemin de la treille 83500 La Seyne sur mer - T. 06 78 70 21 80 - M. milaannaloro@gmail.com		22-03-2022
<b>DOSSIER DE DECLARATION PREALABLE - Clocher de l'Eglise paroissiale Saint Barthélemy à Moriez</b>		Page 4


## **PARTIE 1 - RELEVÉ DE L'ÉTAT EXISTANT**

DOSSIER DE DECLARATION PREALABLE - Clocher de l'Eglise paroissiale Saint Barthélemy à Moriez



	<b>RELEVÉ DE L'ÉTAT EXISTANT</b>	Ech.
Maîtrise d'ouvrage: Commune de Moriez Le Village 04170 Le Village - T. 04 92 89 06 14		
Maîtrise d'oeuvre: Milena Annaloro, architecte du patrimoine - 129 chemin de la treille 83500 La Seyne sur mer - T. 06 78 70 21 80 - M. milaannaloro@gmail.com		22-03-2022
<b>DOSSIER DE DECLARATION PREALABLE - Clocher de l'Eglise paroissiale Saint Barthélemy à Moriez</b>		Page 5

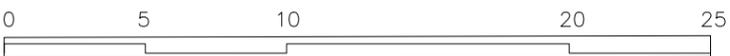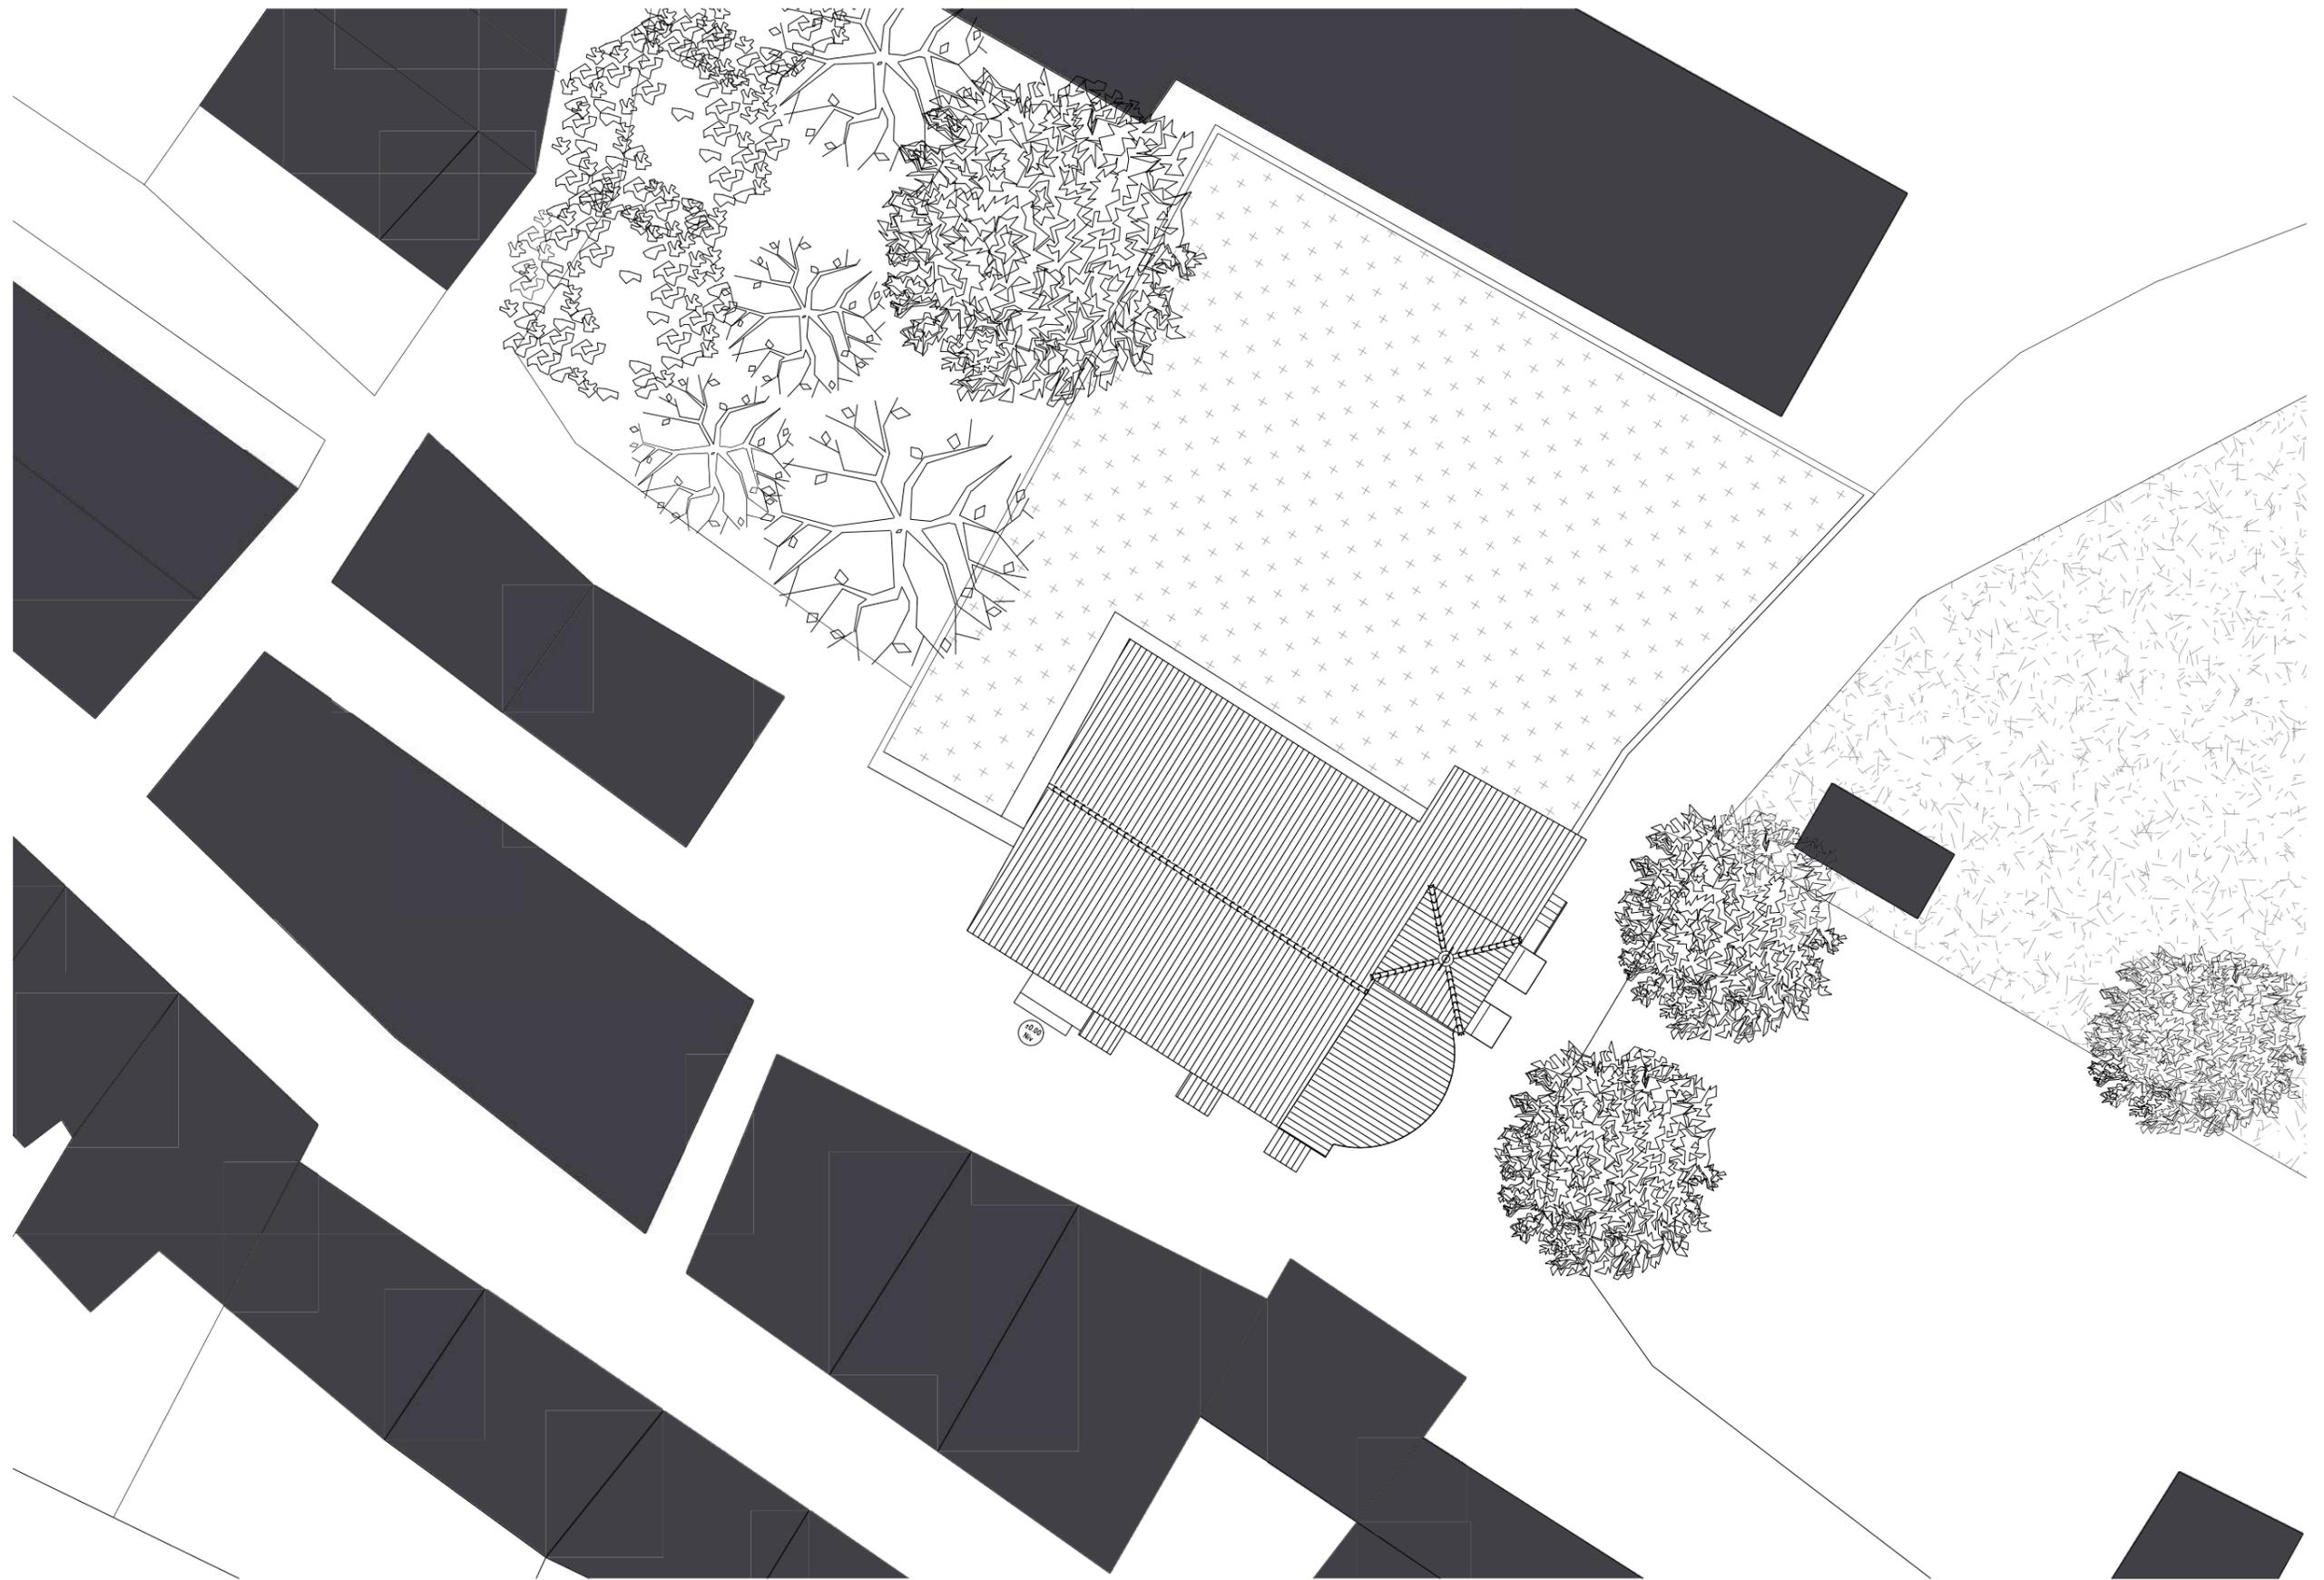


<b>DP 2 - EDL</b>	<b>PLAN DE MASSE</b>	Ech. 1/250
Maîtrise d'ouvrage: Commune de Moriez Le Village 04170 Le Village - T. 04 92 89 06 14		
Maîtrise d'oeuvre: Milena Annaloro, architecte du patrimoine - 129 chemin de la treille 83500 La Seyne sur mer - T. 06 78 70 21 80 - M. milaannaloro@gmail.com		22-03-2022
<b>DOSSIER DE DECLARATION PREALABLE - Clocher de l'Eglise paroissiale Saint Barthélemy à Moriez</b>		Page 6

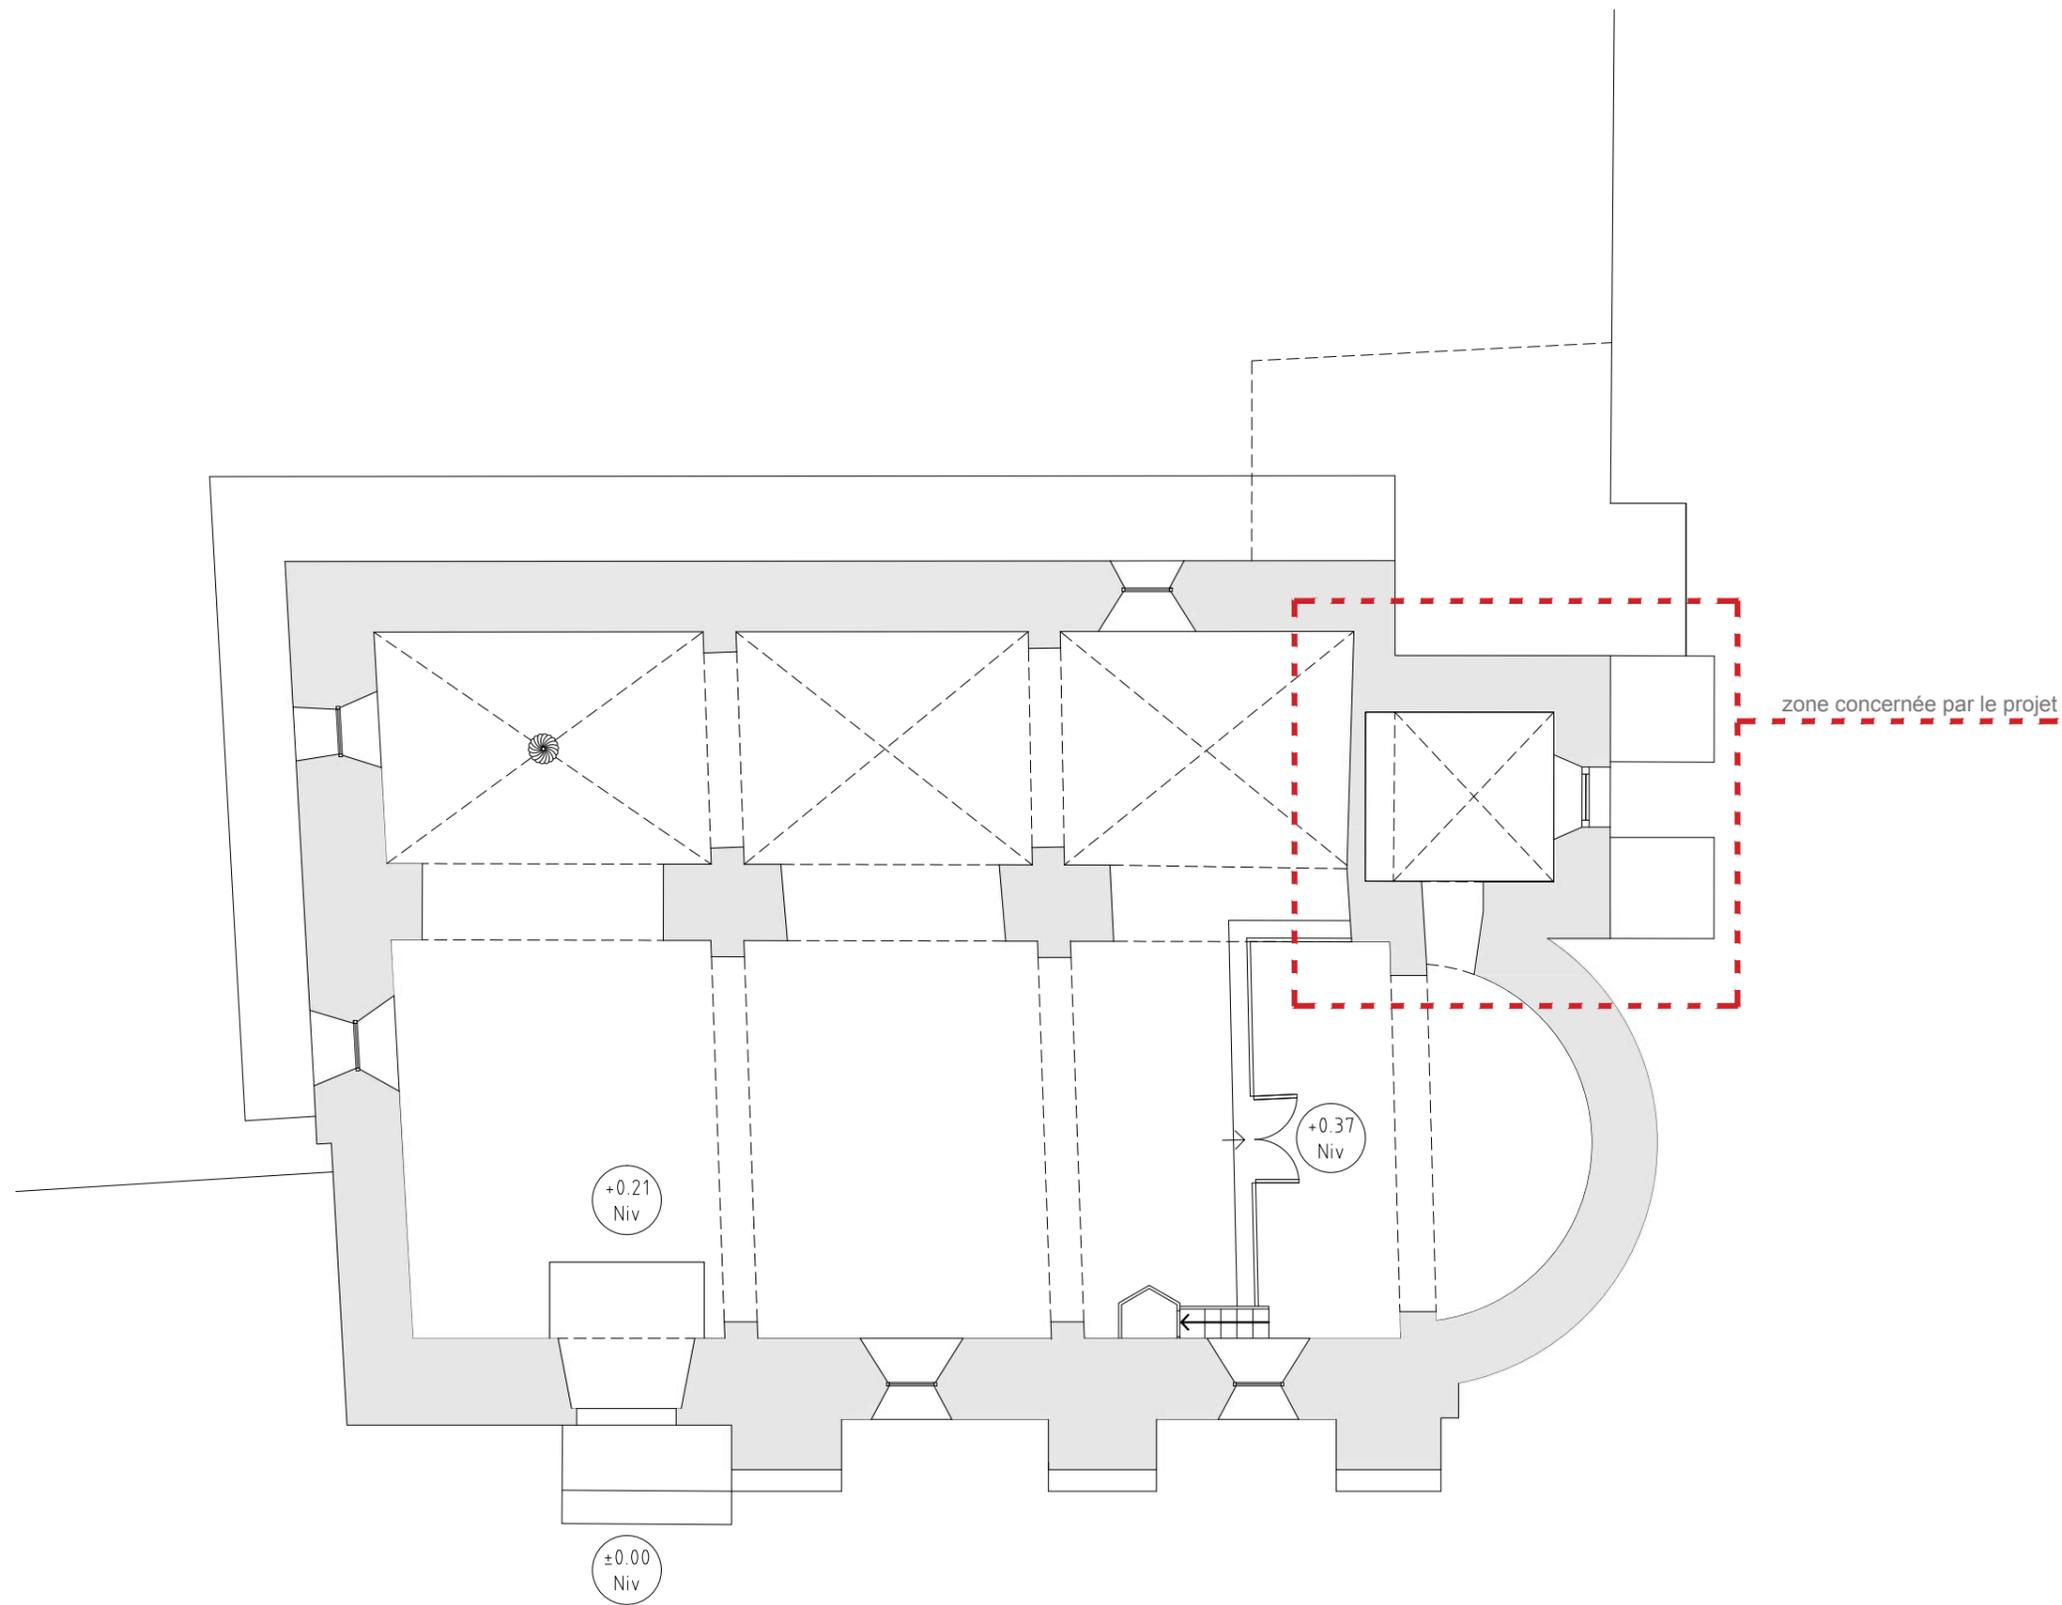


<b>DP 3 - EDL</b>	<b>PLAN EN COUPE DE LA CONSTRUCTION - PLAN DE NIVEAU 0</b>	Ech. 1/100
Maîtrise d'ouvrage: Commune de Moriez Le Village 04170 Le Village - T. 04 92 89 06 14		
Maîtrise d'oeuvre: Milena Annaloro, architecte du patrimoine - 129 chemin de la treille 83500 La Seyne sur mer - T. 06 78 70 21 80 - M. milaannaloro@gmail.com		22-03-2022
<b>DOSSIER DE DECLARATION PREALABLE - Clocher de l'Eglise paroissiale Saint Barthélemy à Moriez</b>		Page 7

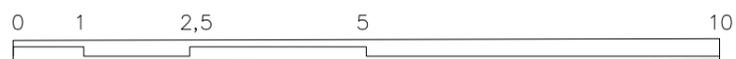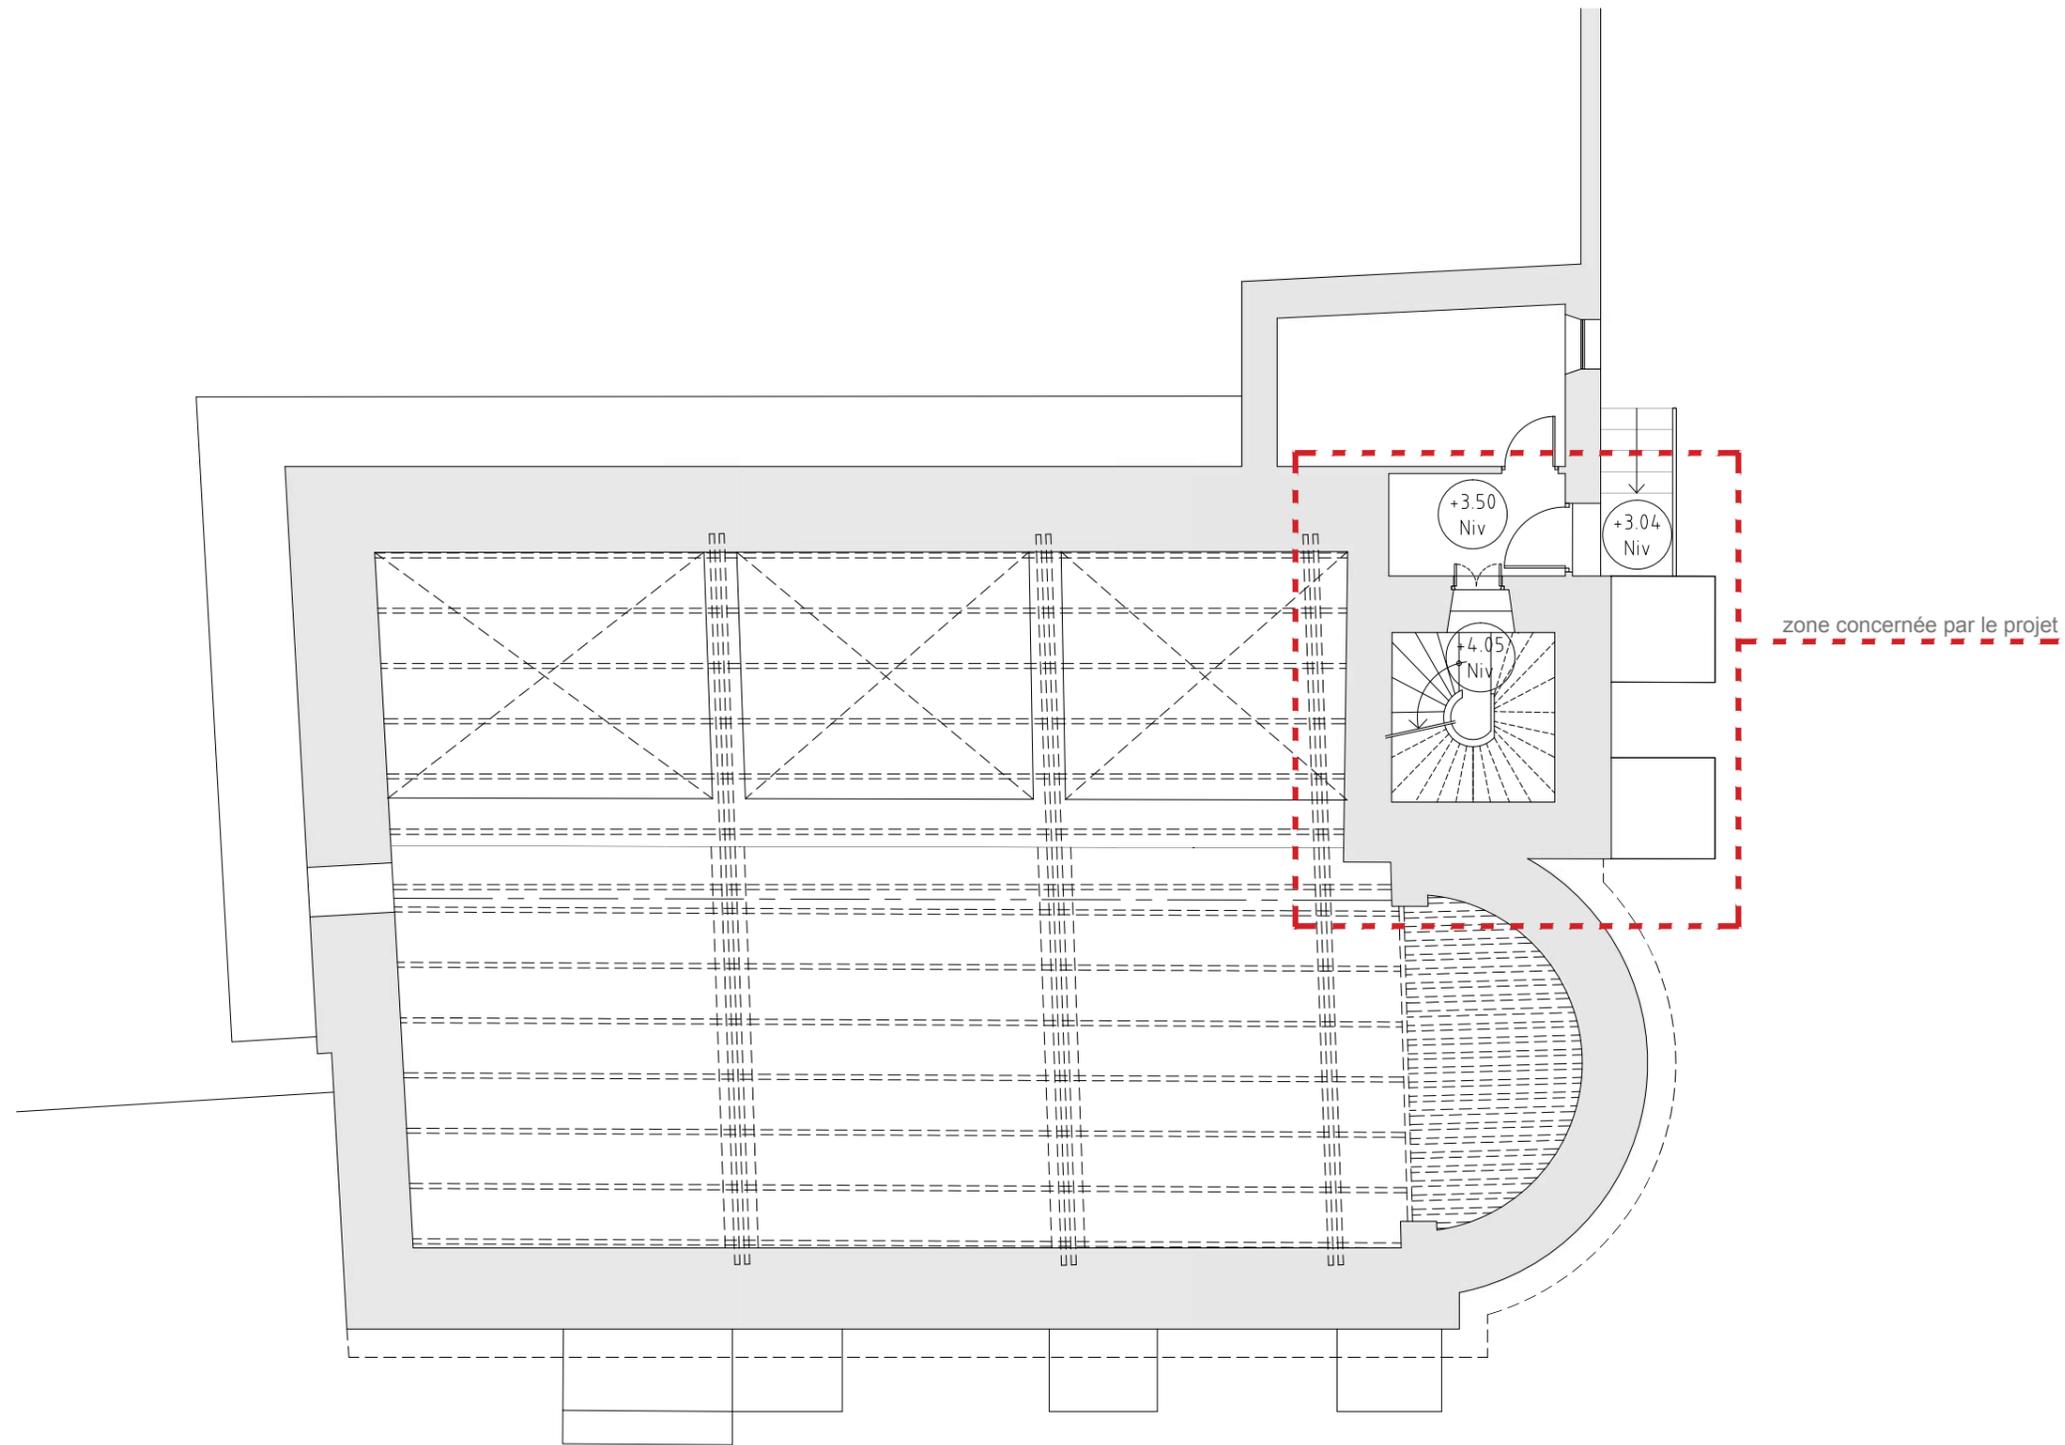

<b>DP 3 - EDL</b>	<b>PLAN EN COUPE DE LA CONSTRUCTION - PLAN DE NIVEAU 1</b>	Ech. 1/100
Maîtrise d'ouvrage: Commune de Moriez Le Village 04170 Le Village - T. 04 92 89 06 14		
Maîtrise d'oeuvre: Milena Annaloro, architecte du patrimoine - 129 chemin de la treille 83500 La Seyne sur mer - T. 06 78 70 21 80 - M. milaannaloro@gmail.com		22-03-2022
<b>DOSSIER DE DECLARATION PREALABLE - Clocher de l'Eglise paroissiale Saint Barthélemy à Moriez</b>		Page 8

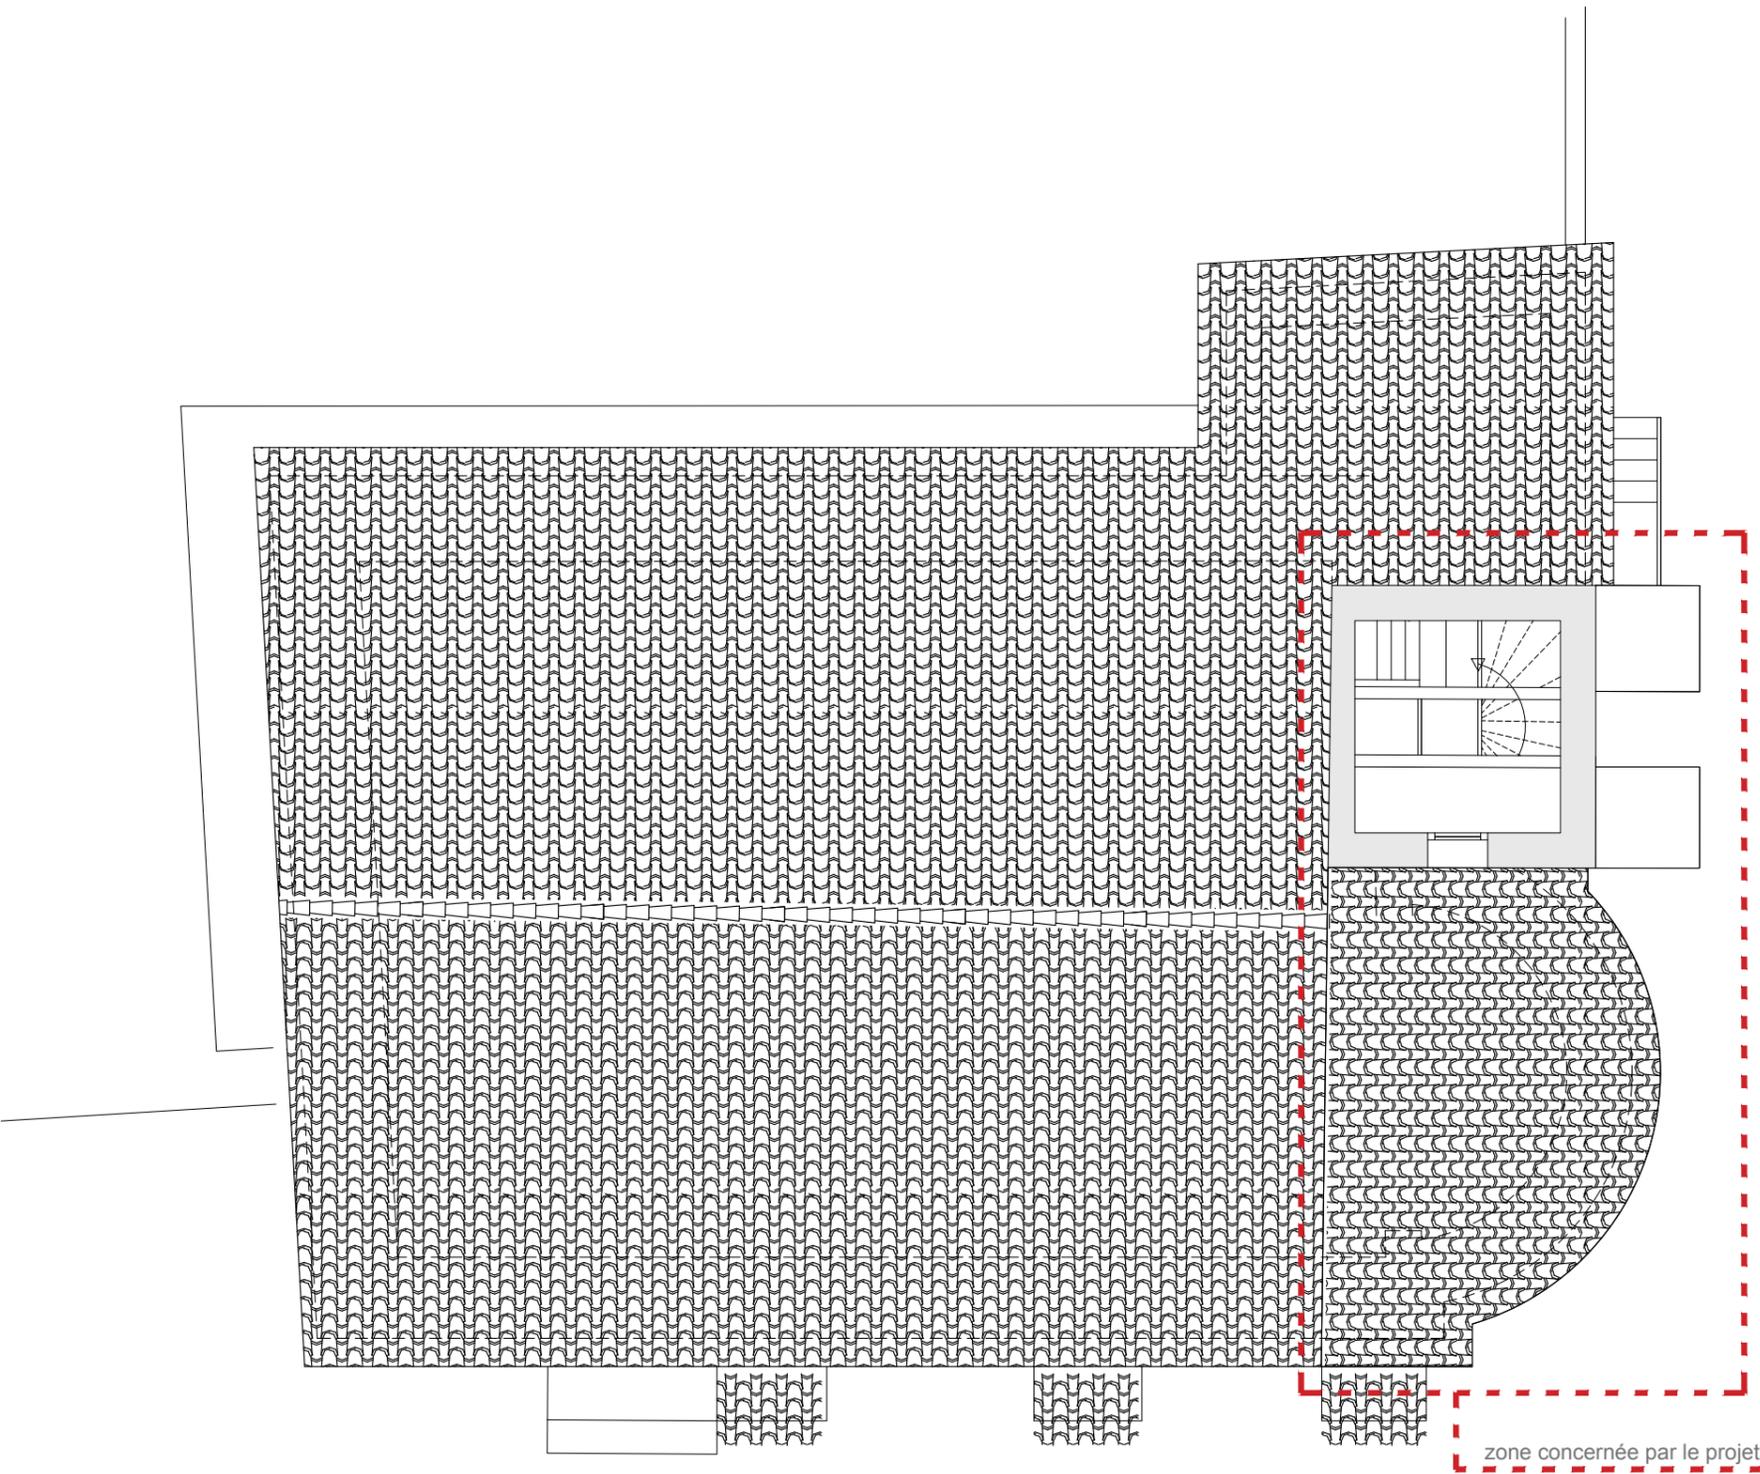



**PLAN DE NIVEAU 2**

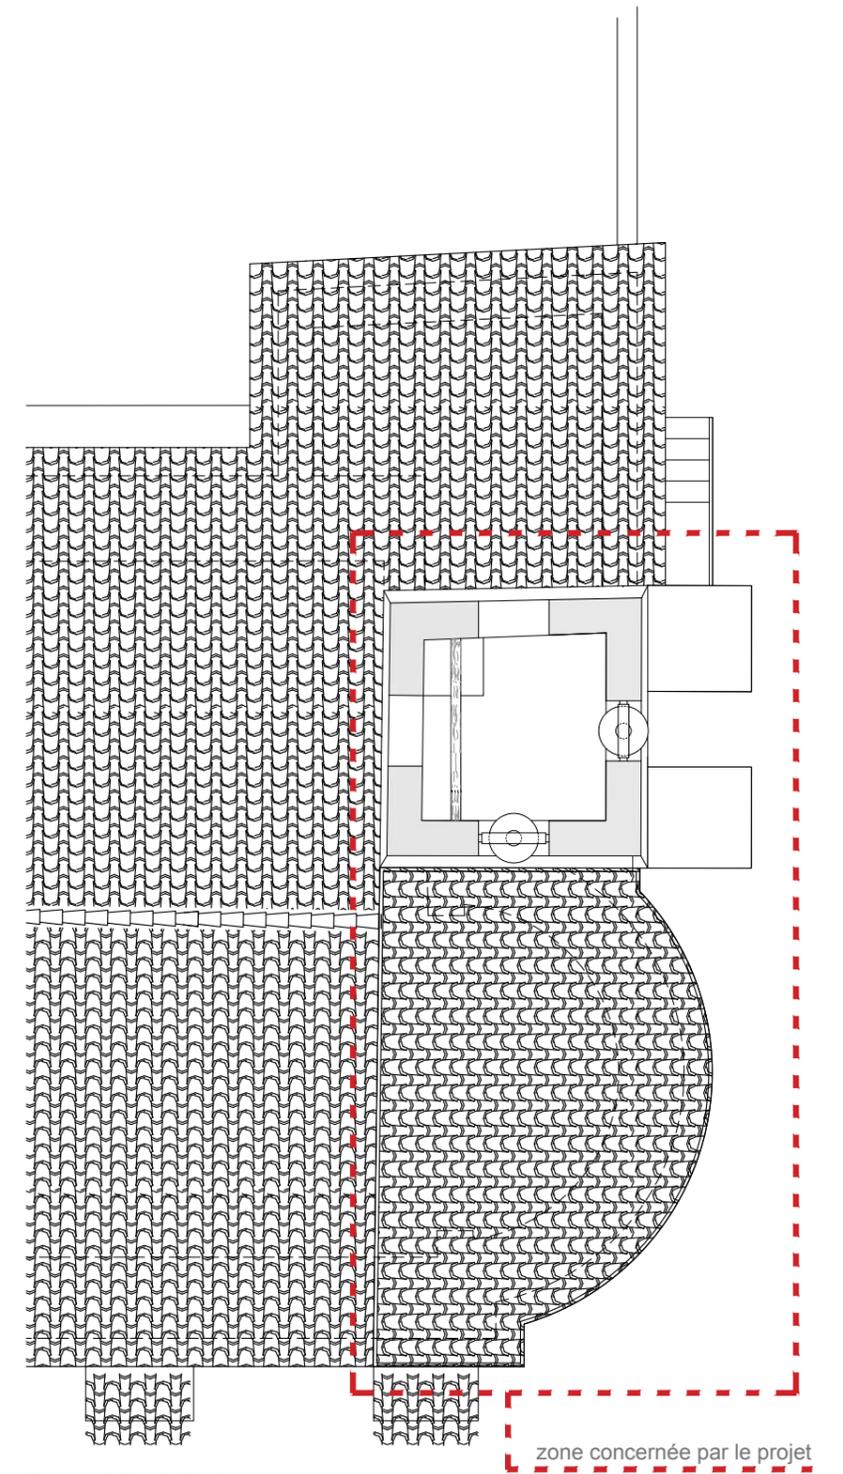


**PLAN DE NIVEAU 3 (salle des cloches)**



<b>DP 3 - EDL</b>	<b>PLAN EN COUPE DE LA CONSTRUCTION - PLAN DE NIVEAU 2 / PLAN DE NIVEAU 3</b>	Ech. 1/100
Maîtrise d'ouvrage: Commune de Moriez Le Village 04170 Le Village - T. 04 92 89 06 14		
Maîtrise d'oeuvre: Milena Annaloro, architecte du patrimoine - 129 chemin de la treille 83500 La Seyne sur mer - T. 06 78 70 21 80 - M. milaannaloro@gmail.com		22-03-2022
<b>DOSSIER DE DECLARATION PREALABLE - Clocher de l'Eglise paroissiale Saint Barthélemy à Moriez</b>		Page 9

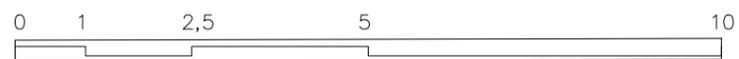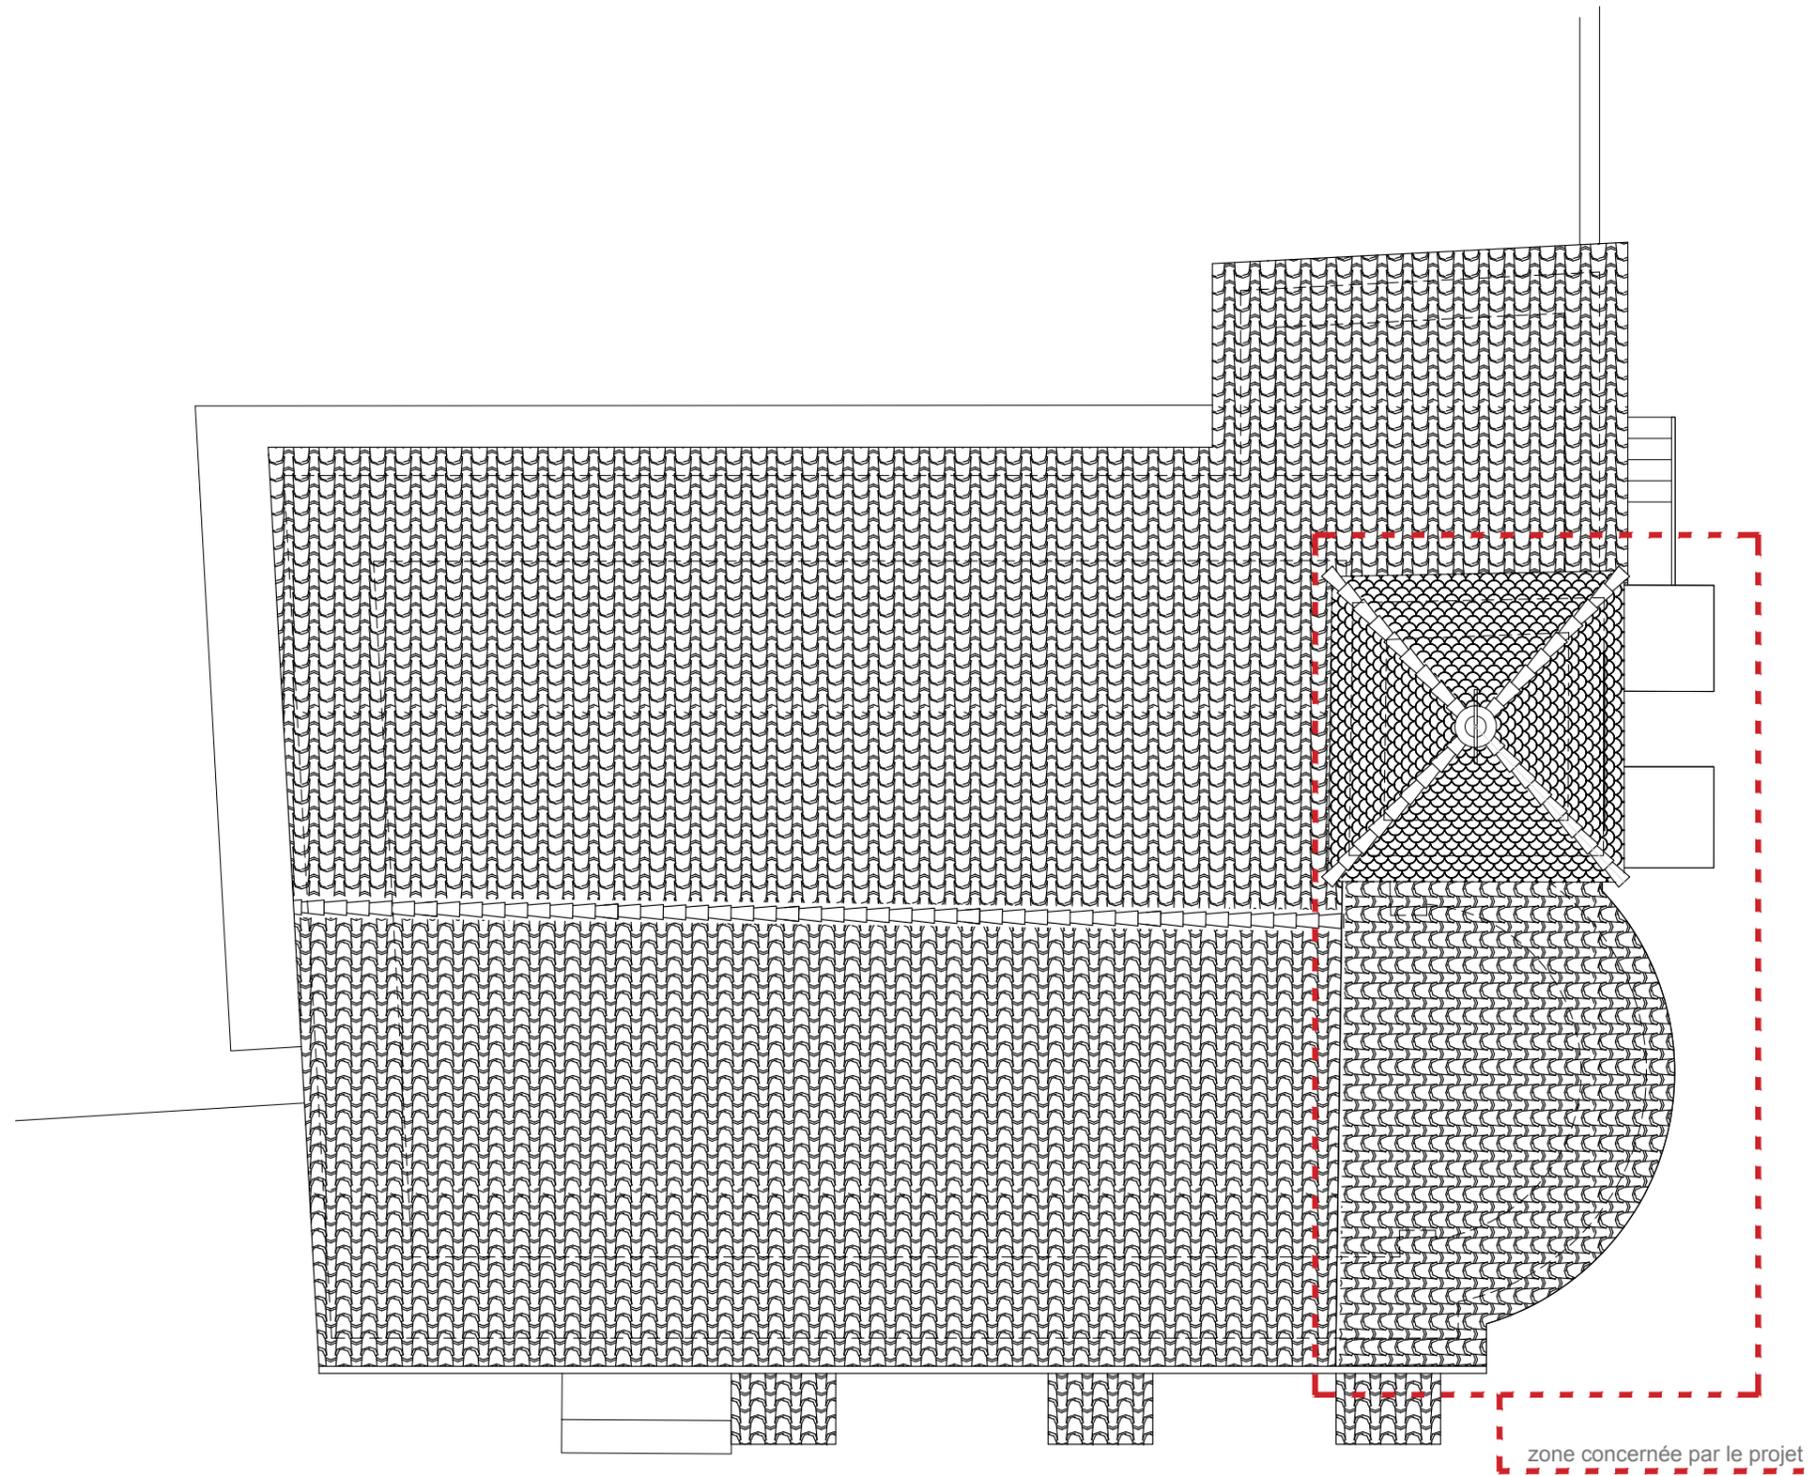

<b>DP 3 - EDL</b>	<b>PLAN EN COUPE DE LA CONSTRUCTION - PLAN DES TOITURES</b>	Ech. 1/100
Maîtrise d'ouvrage: Commune de Moriez Le Village 04170 Le Village - T. 04 92 89 06 14		
Maîtrise d'oeuvre: Milena Annaloro, architecte du patrimoine - 129 chemin de la treille 83500 La Seyne sur mer - T. 06 78 70 21 80 - M. milaannaloro@gmail.com		22-03-2022
<b>DOSSIER DE DECLARATION PREALABLE - Clocher de l'Eglise paroissiale Saint Barthélemy à Moriez</b>		Page 10

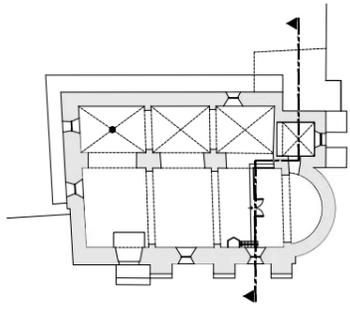


+15.88

+10.51

+7.81

+6.39


±0.00

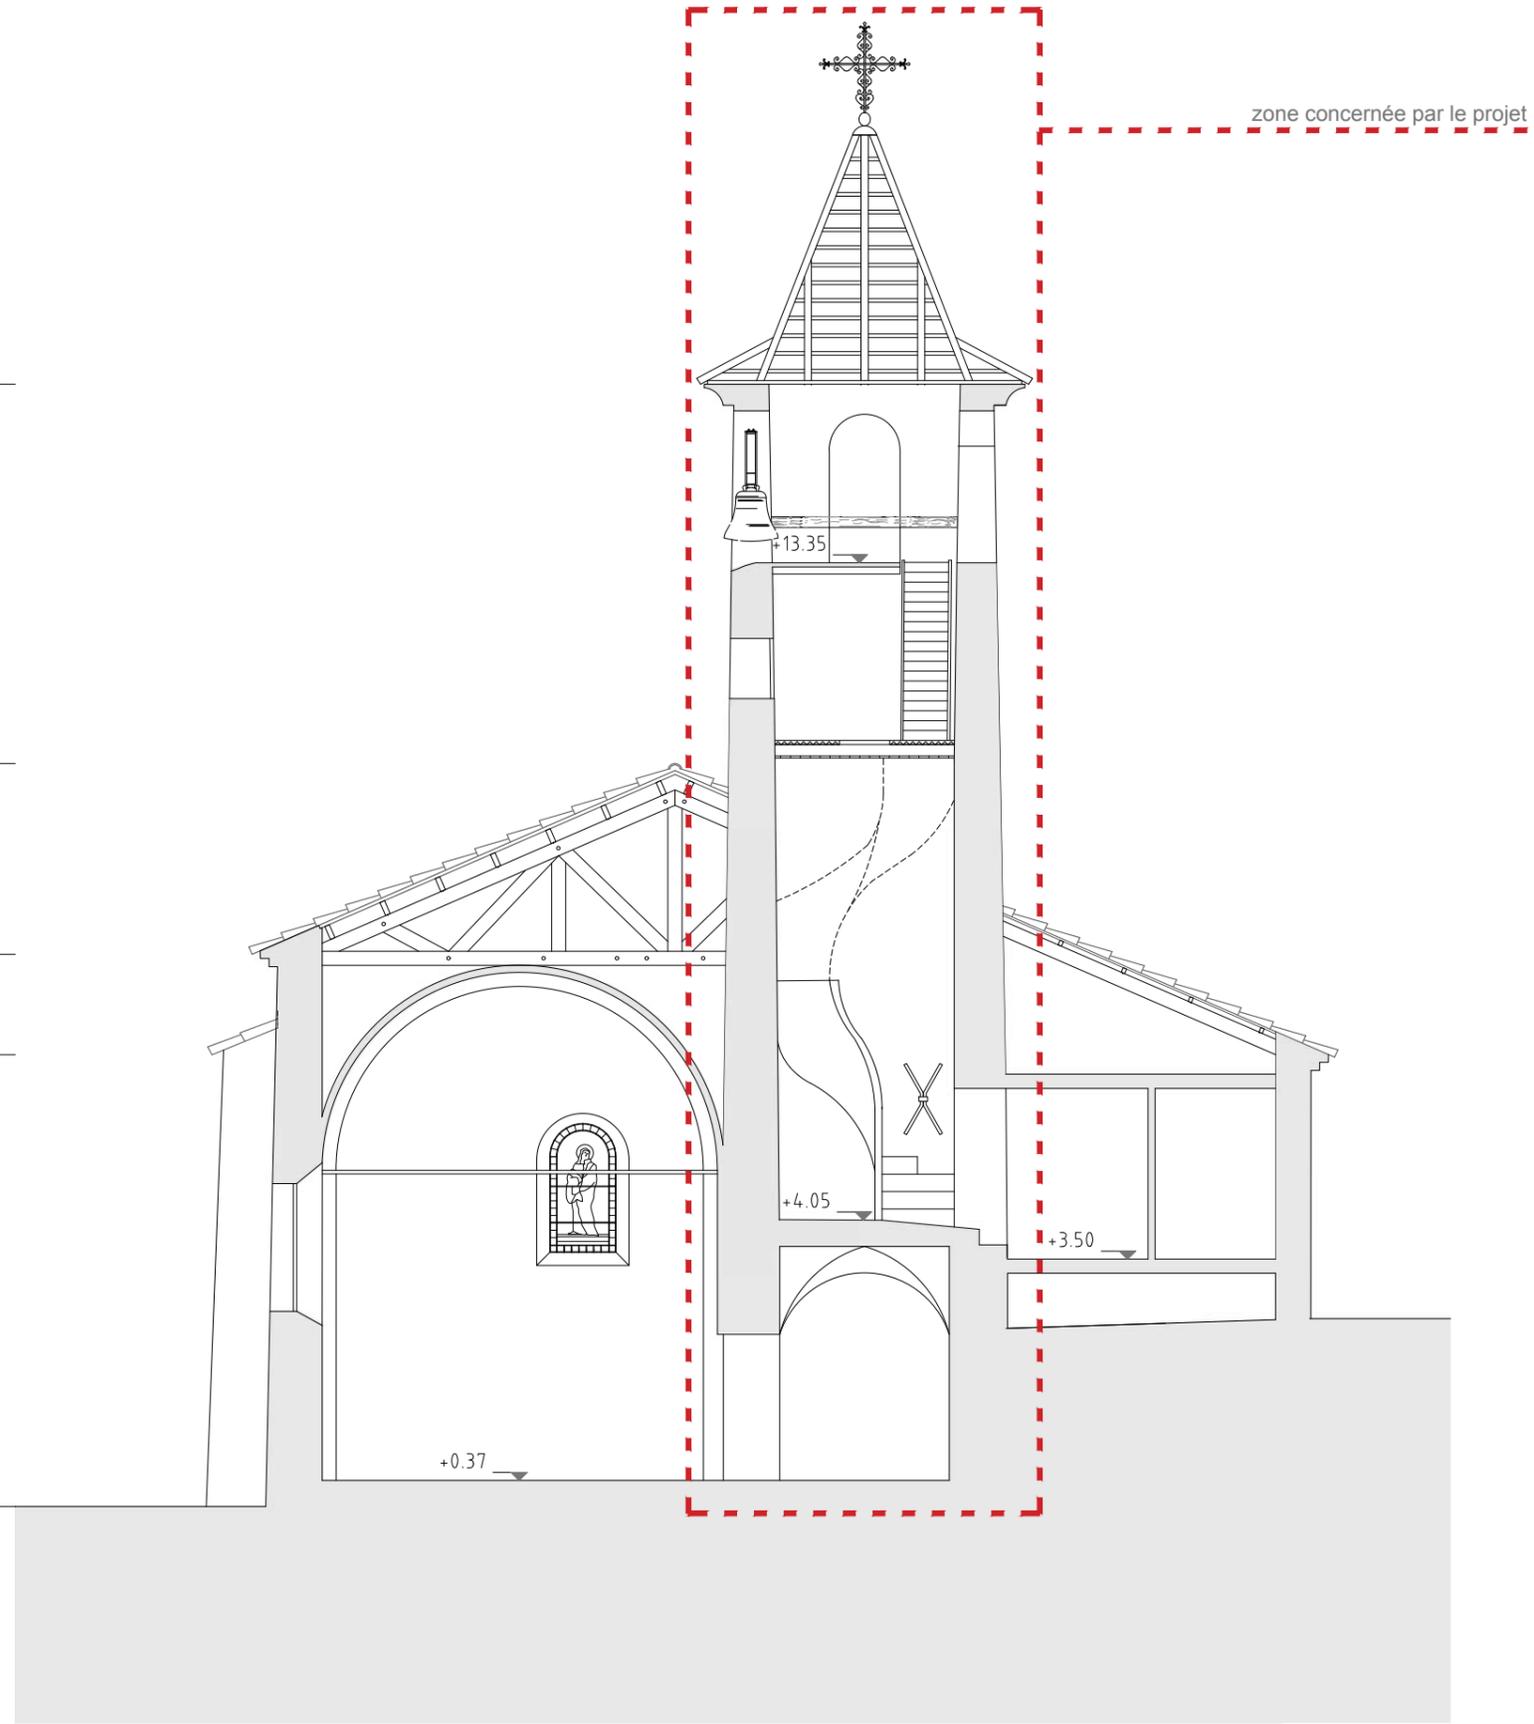


zone concernée par le projet



<b>DP 3 - EDL</b>	<b>PLAN EN COUPE - COUPE A-A sur le clocher</b>	Ech. 1/100
Maîtrise d'ouvrage: Commune de Moriez Le Village 04170 Le Village - T. 04 92 89 06 14		
Maîtrise d'oeuvre: Milena Annaloro, architecte du patrimoine - 129 chemin de la treille 83500 La Seyne sur mer - T. 06 78 70 21 80 - M. milaannaloro@gmail.com		22-03-2022
<b>DOSSIER DE DECLARATION PREALABLE - Clocher de l'Eglise paroissiale Saint Barthélemy à Moriez</b>		Page 11

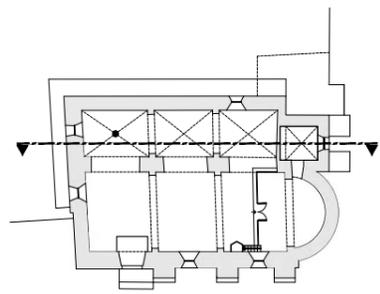

+15.88

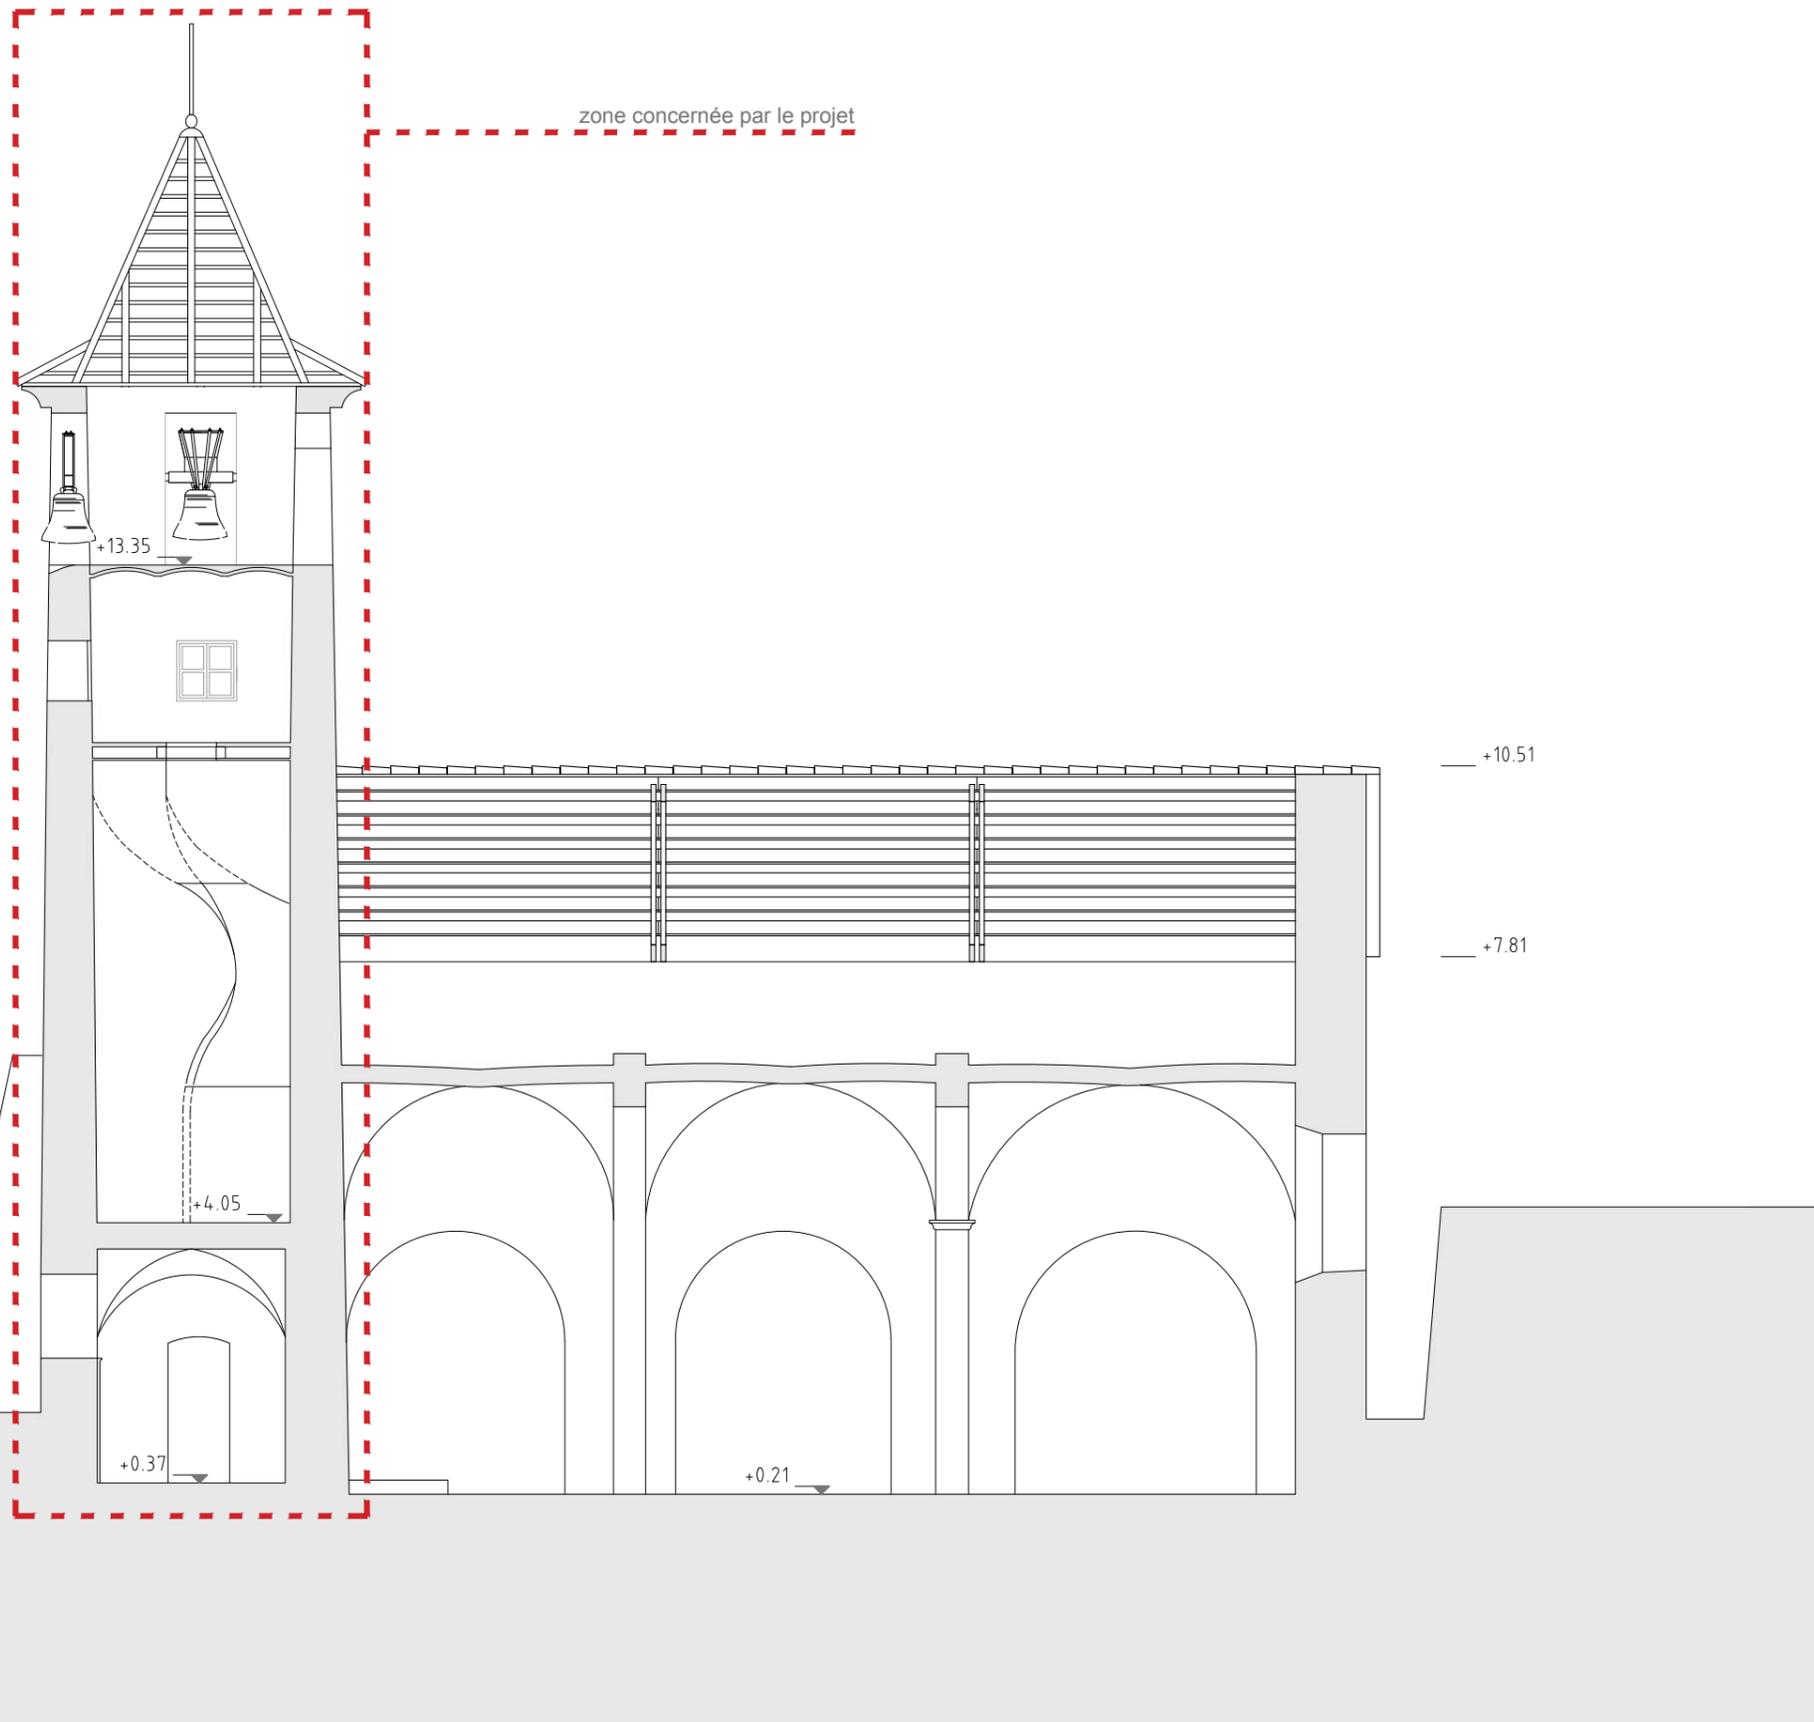

±1.37

±0.00

+13.35

+4.05

+0.37

+0.21



+10.51

+7.81


zone concernée par le projet



<b>DP 3 - EDL</b>	<b>PLAN EN COUPE - COUPE B-B sur le clocher</b>	Ech. 1/100
Maîtrise d'ouvrage: Commune de Moriez Le Village 04170 Le Village - T. 04 92 89 06 14		
Maîtrise d'oeuvre: Milena Annaloro, architecte du patrimoine - 129 chemin de la treille 83500 La Seyne sur mer - T. 06 78 70 21 80 - M. milaannaloro@gmail.com		22-03-2022
<b>DOSSIER DE DECLARATION PREALABLE - Clocher de l'Eglise paroissiale Saint Barthélemy à Moriez</b>		Page 12

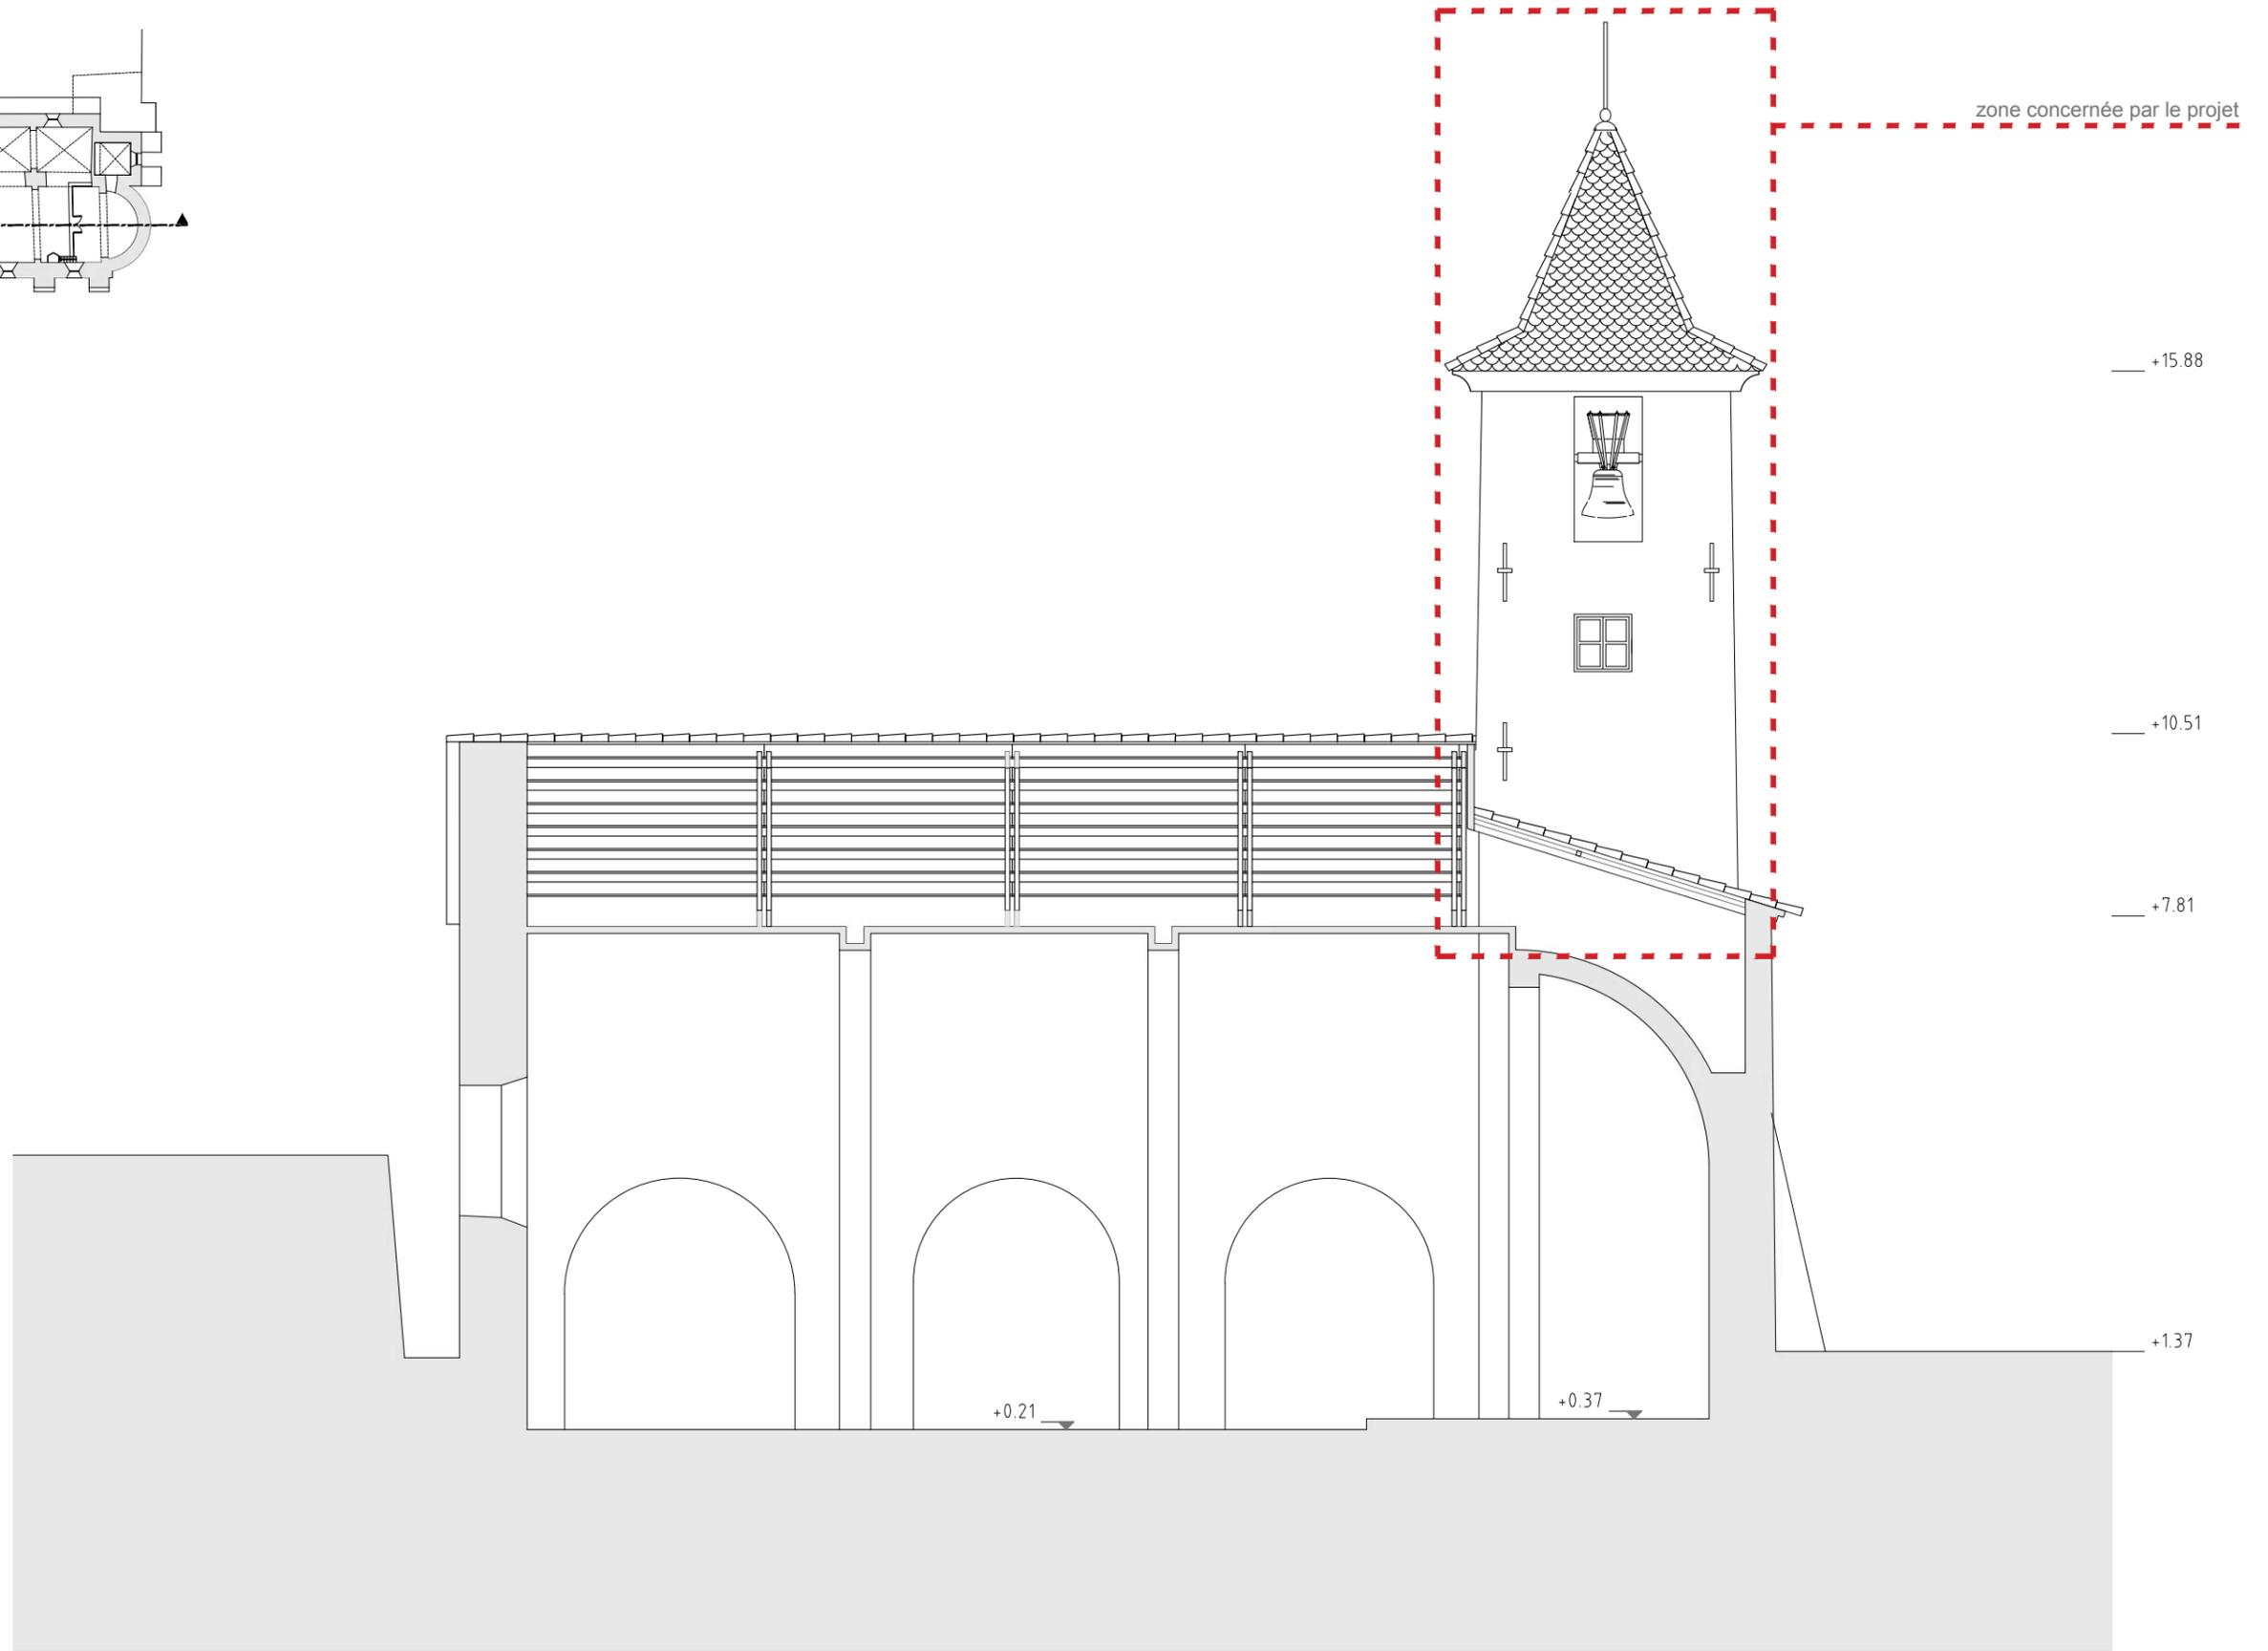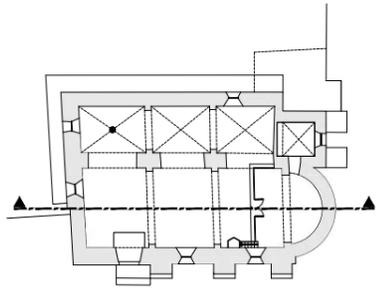

<b>DP 3 - EDL</b>	<b>PLAN EN COUPE - COUPE C-C</b>	Ech. 1/100
Maîtrise d'ouvrage: Commune de Moriez Le Village 04170 Le Village - T. 04 92 89 06 14		
Maîtrise d'oeuvre: Milena Annaloro, architecte du patrimoine - 129 chemin de la treille 83500 La Seyne sur mer - T. 06 78 70 21 80 - M. milaannaloro@gmail.com		22-03-2022
<b>DOSSIER DE DECLARATION PREALABLE - Clocher de l'Eglise paroissiale Saint Barthélemy à Moriez</b>		Page 13

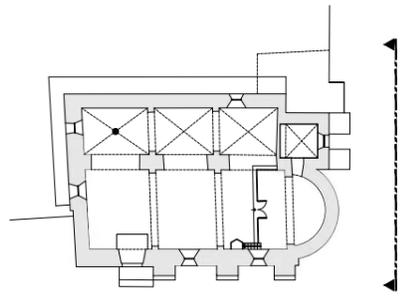


+15.88

+10.51

+7.81

+6.39

±0.00

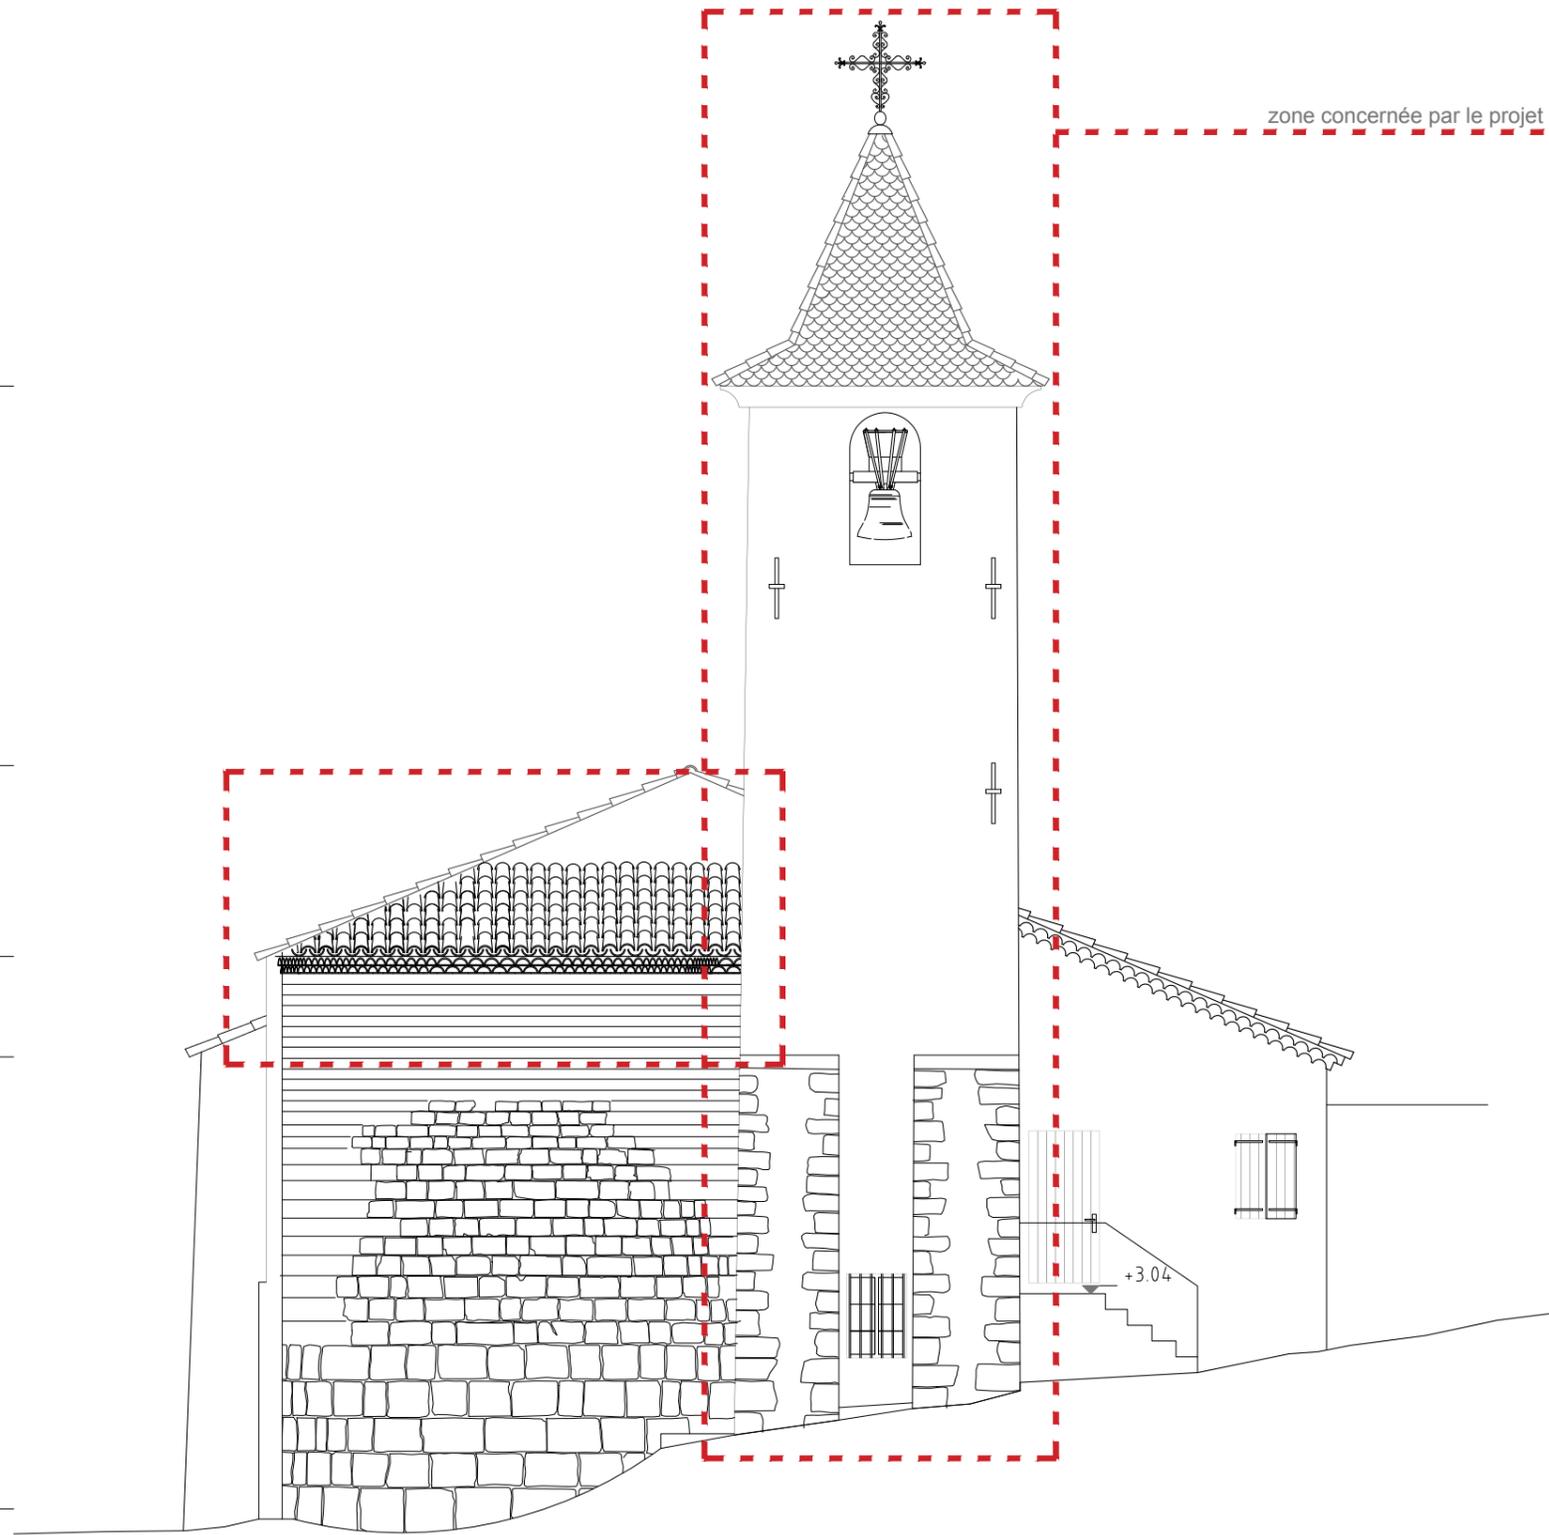


zone concernée par le projet

+3.04



<b>DP 4 - EDL</b>	<b>Façade Sud Est</b>	Ech. 1/100
Maîtrise d'ouvrage: Commune de Moriez Le Village 04170 Le Village - T. 04 92 89 06 14		
Maîtrise d'oeuvre: Milena Annaloro, architecte du patrimoine - 129 chemin de la treille 83500 La Seyne sur mer - T. 06 78 70 21 80 - M. milaannaloro@gmail.com		22-03-2022
<b>DOSSIER DE DECLARATION PREALABLE - Clocher de l'Eglise paroissiale Saint Barthélemy à Moriez</b>		Page 14

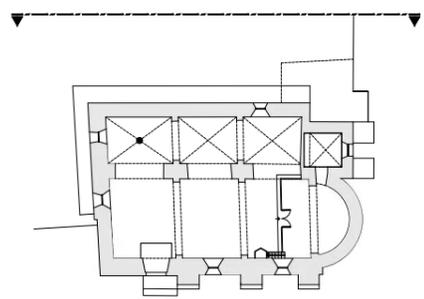


+15.88

+10.51

+7.69

+6.35

±0.00



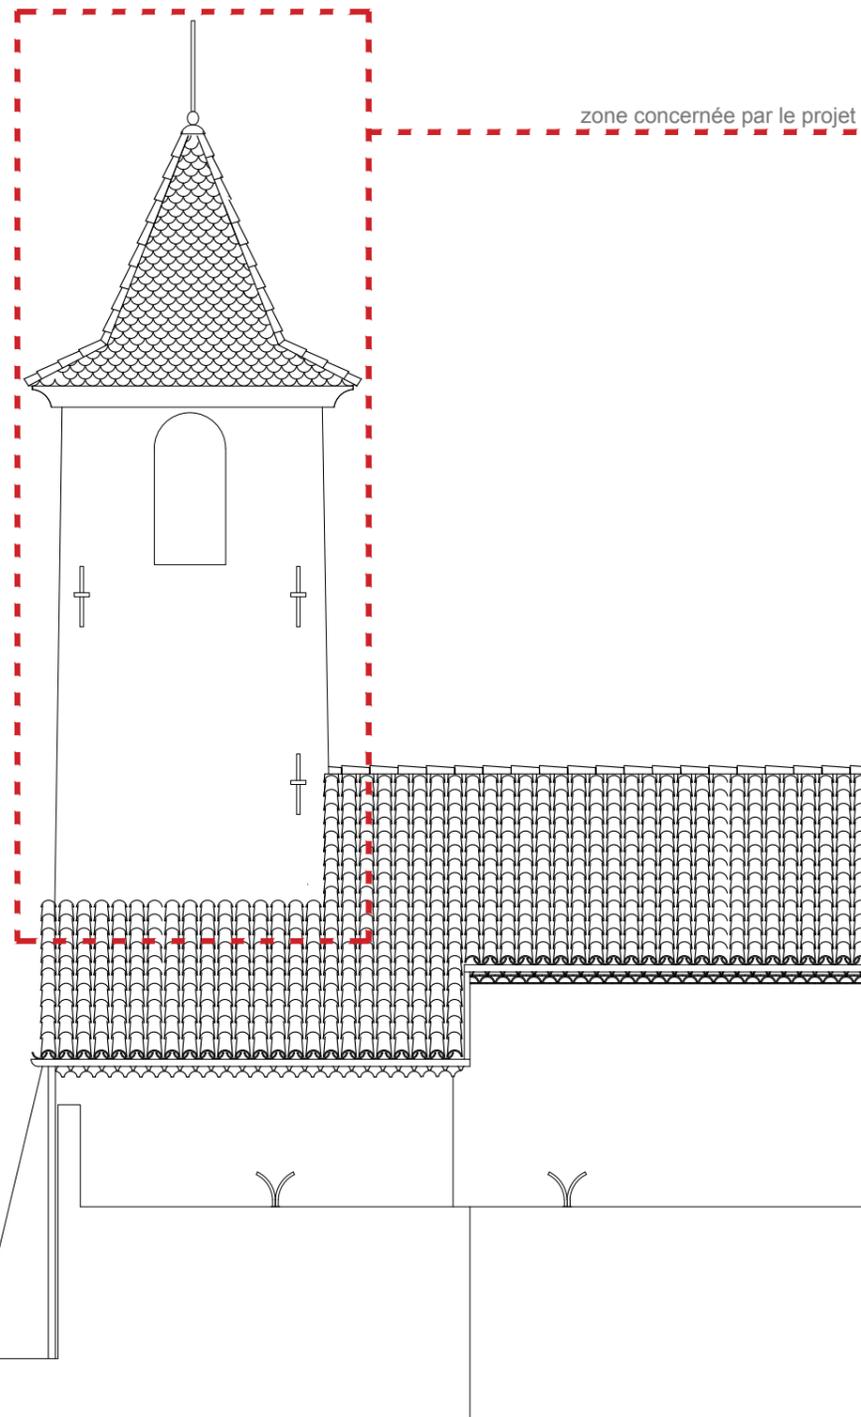


zone concernée par le projet



+1.27



DP 4 - EDL	Façade Nord Est	Ech. 1/100
Maîtrise d'ouvrage: Commune de Moriez Le Village 04170 Le Village - T. 04 92 89 06 14		
Maîtrise d'oeuvre: Milena Annaloro, architecte du patrimoine - 129 chemin de la treille 83500 La Seyne sur mer - T. 06 78 70 21 80 - M. milaannaloro@gmail.com		22-03-2022
<b>DOSSIER DE DECLARATION PREALABLE - Clocher de l'Eglise paroissiale Saint Barthélemy à Moriez</b>		Page 15

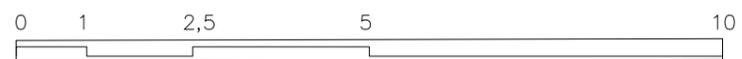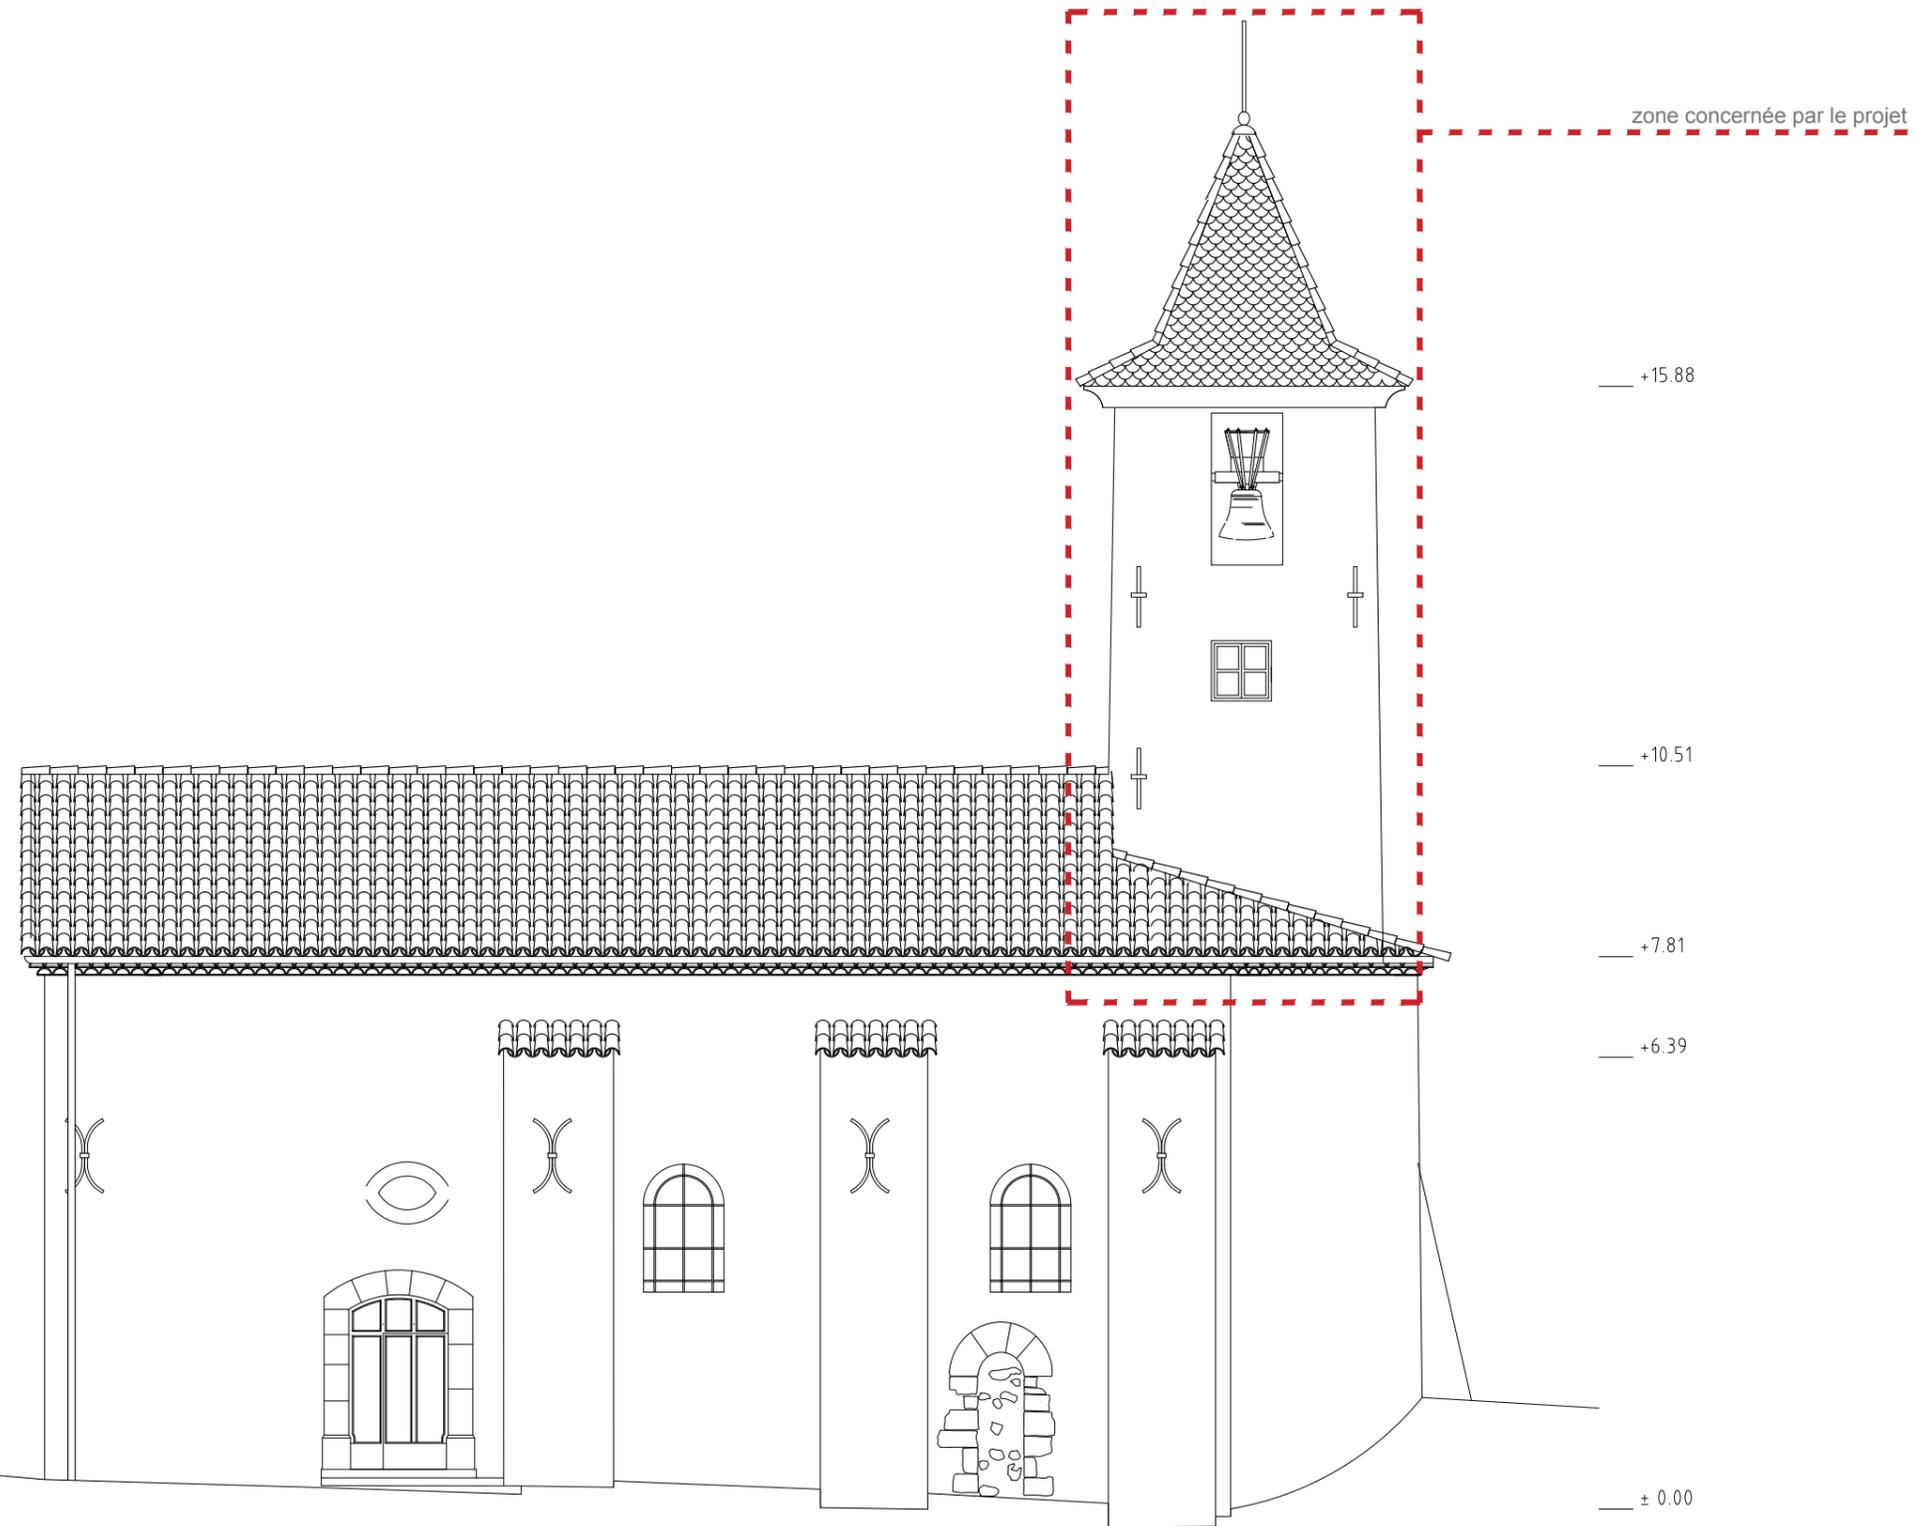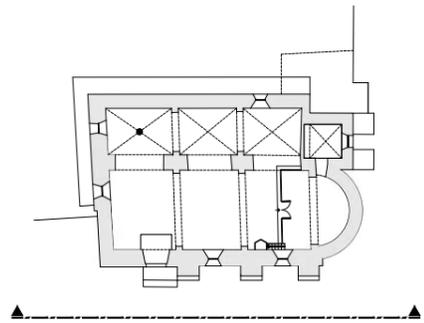

<b>DP 4 - EDL</b>	<b>Façade Sud Ouest</b>	Ech. 1/100
Maîtrise d'ouvrage: Commune de Moriez Le Village 04170 Le Village - T. 04 92 89 06 14		
Maîtrise d'oeuvre: Milena Annaloro, architecte du patrimoine - 129 chemin de la treille 83500 La Seyne sur mer - T. 06 78 70 21 80 - M. milaannaloro@gmail.com		22-03-2022
<b>DOSSIER DE DECLARATION PREALABLE - Clocher de l'Eglise paroissiale Saint Barthélemy à Moriez</b>		Page 16

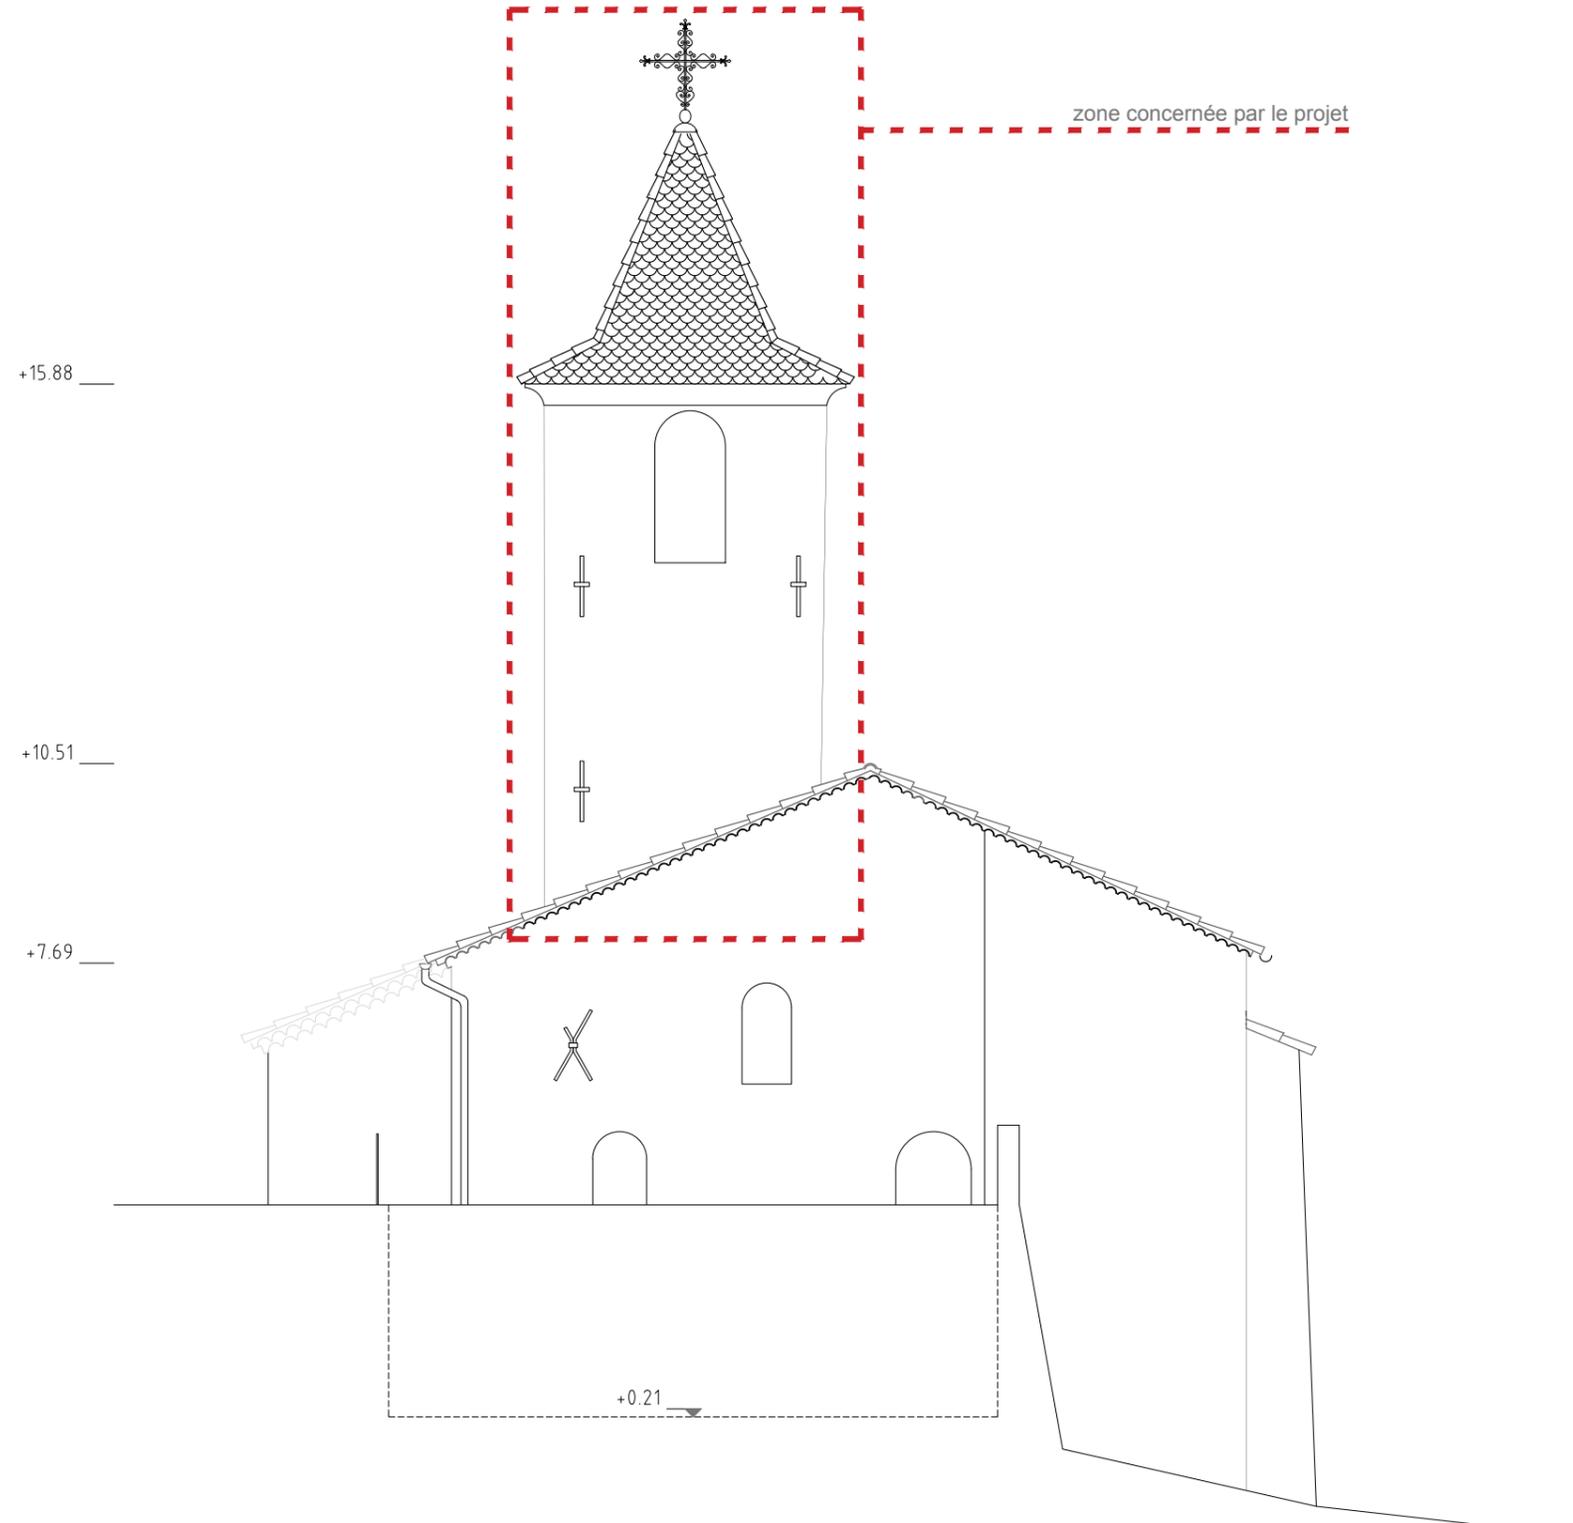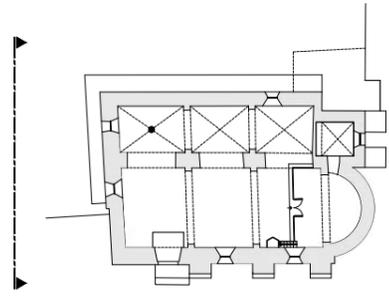

<b>DP 4 - EDL</b>	<b>Façade Nord Ouest</b>	Ech. 1/100
-------------------	--------------------------	------------

Maîtrise d'ouvrage: Commune de Moriez Le Village 04170 Le Village - T. 04 92 89 06 14 17

Maîtrise d'œuvre: Milena Annaloro, architecte du patrimoine - 129 chemin de la treille 83500 La Seyne sur mer - T. 06 78 70 21 80 - M. milaannaloro@gmail.com 22-03-2022

## **PARTIE 2 - ETAT SANITAIRE ET PRECONISATIONS DE PROJET**

---

DOSSIER DE DECLARATION PREALABLE - Clocher de l'Eglise paroissiale Saint Barthélemy à Moriez

	<b>ETAT SANITAIRE ET ETAT PROJETE</b>	Ech.
Maîtrise d'ouvrage: Commune de Moriez Le Village 04170 Le Village - T. 04 92 89 06 14		
Maîtrise d'oeuvre: Milena Annaloro, architecte du patrimoine - 129 chemin de la treille 83500 La Seyne sur mer - T. 06 78 70 21 80 - M. milaannaloro@gmail.com		22-03-2022
<b>DOSSIER DE DECLARATION PREALABLE - Clocher de l'Eglise paroissiale Saint Barthélemy à Moriez</b>		Page 18

## Présentation générale du projet

La présente demande d'autorisation préalable de l'église paroissiale de Moriez, placée sous le vocable de Saint Barthélemy et de Sainte Marie-Madeleine, s'inscrit dans le cadre d'une mission de maîtrise d'œuvre concernant la restauration de la toiture, des maçonneries de façade du clocher y compris les ancrages des cloches, la pose d'un beffroi pour supporter les cloches et la restauration de la couverture de l'abside.

### Contexte géographique

Le site où s'élève l'église se trouve sur un terrain en forte pente : il existe de forts décalages de niveau entre le côté rue (sud-est) et le cimetière (nord-ouest). Le village est construit sur une pente douce qui forme une étroite vallée : c'est l'entrée de la vallée de l'Asse de Moriez qui se prolonge en remontant vers Hyèges et les Chaillans. En fond de vallée, l'Asse coule en contrebas sud du hameau ; le long de ce cours d'eau les terres cultivées se découpent en parcellaire lanieré.

### Contexte réglementaire

L'église ne fait pas l'objet d'une protection au titre des Monuments Historique. Toutefois elle constitue un des éléments remarquables du patrimoine de Moriez et s'inscrit dans un ensemble historique ponctué de nombreux monuments qui témoignent de son riche passé: des vestiges romains, un donjon médiéval, une fontaine salée, de nobles demeures datant du 18ème siècle.

### Description architecturale de l'église

L'édifice orienté, de plan allongé et prolongé d'un chœur en abside, semi-circulaire est complété par un clocher situé à l'angle Nord-Est de plan carré comprenant une sacristie au niveau bas accessible par le chœur de l'église. L'accès au clocher se trouve à l'extérieur sur la rue du village, la nef et le clocher ne communiquent pas. Le volume intérieur est composé d'une nef voûtée en berceaux, d'un bas-côté moins large au Nord voûte d'arêtes, d'un chœur surélevé d'une marche, couvert d'une voûte en cul-de-four et d'une sacristie, sous le clocher, voûtée d'arête. Le deux vaisseaux de trois travées communiquent pas trois arcs formerets en plein cintre. Le sol est de carré de ciment, le cœur est délimité par une balustrade en fer forgé à barraudage.



### Matériaux

Les maçonneries sont faites de moellons calcaire sauf le chevet construit en pierre de taille calcaire (deux dimensions correspondantes à deux époques de constructions) et en tuf en partie haute. A l'extérieur, la façade Sud et le chevet sont laissés en pierre apparente, les autres façades et le clocher sont enduits. La couverture des vaisseaux est en tuiles canal tandis que la couverture du clocher est de type à pavillon recouvert de tuiles plates en écailles et vernissées. L'accès à l'église s'effectue du côté Sud. Cette façade présente trois contreforts entre lesquels deux fenêtres sont percées. Deux fenêtres sont ouvertes sur le pignons ouest plus une porte donnant accès aux combles. Une fenêtre est située sur la façade nord. Le clocher présente 4 baies au niveau de la salle des cloches, trois à arc en plein cintre et une à linteau droit.


### Le projet envisagé

Le programme des travaux prévoit les opérations suivantes :

- Réfection de la toiture à pavillon du clocher à l'identique mais avec une passée de toiture plus importante
- Recherche pour l'intégration d'un dispositif de recueil des eaux pluviales.
- Réfection de la couverture en tuile de l'abside et pose d'une étanchéité notamment sur la connexion entre le pignon ouest de la nef.
- Reprise de la génoise du raccord partie circulaire abside/clocher qui actuellement repose sur une planche bois non scellée au mur.
- Après dépose des cloches :
  - Reprise des appuis de baie et pose d'une couverture en plomb ou en cuivre, faisant goutte d'eau
  - Reprise des tableaux
- Protection anti-volatiles des baies du clocher
- Création d'un beffroi en bois de chêne supporté par des poutres d'assise en chêne scellées dans la maçonnerie.
- Consolidation des maçonneries par coulage d'un mortier identique à l'existant et reprise des fissures selon plans structure.
- Reprise des enduits de murs extérieurs après purge des parties non adhérentes. Enduit traditionnel à la chaux en deux couches et finition au badigeon de chaux (2 passes).

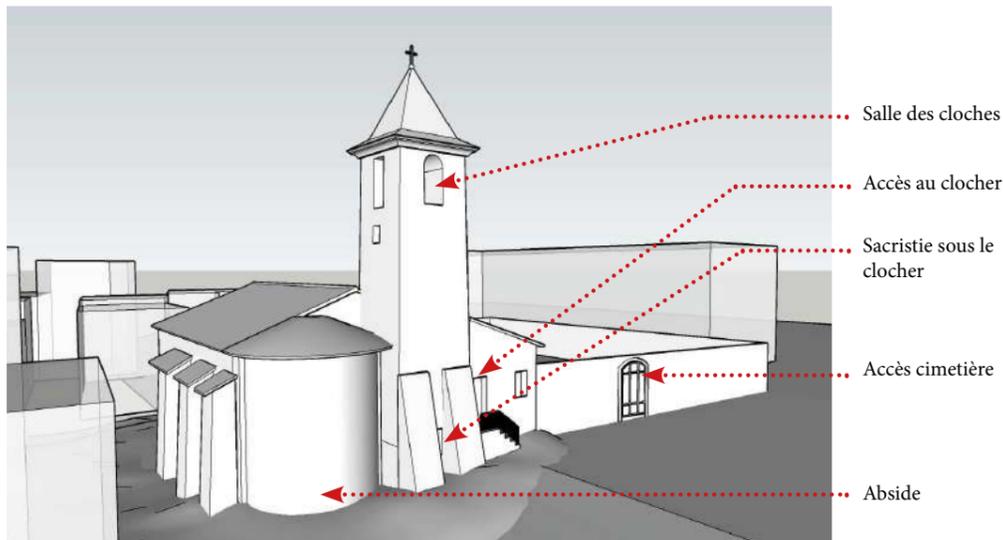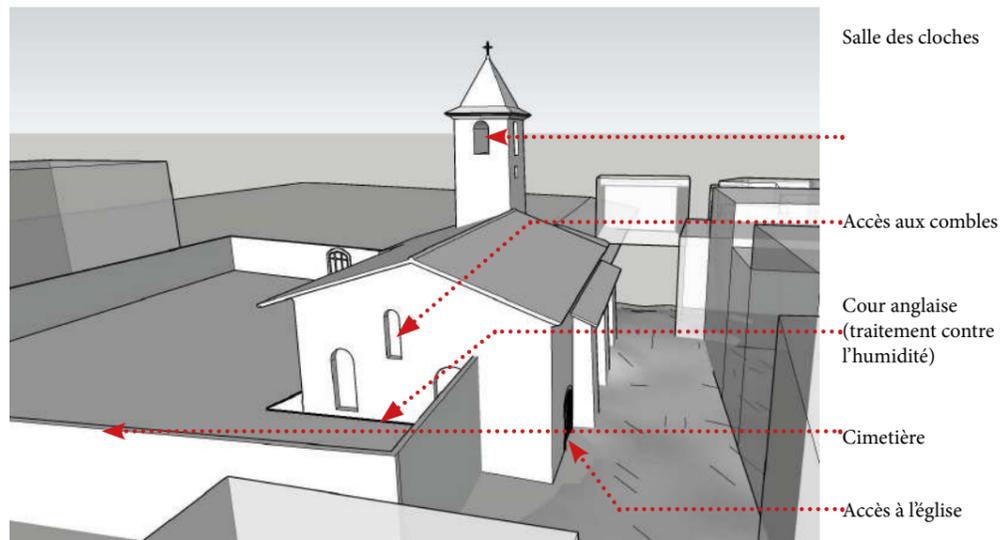

DP	NOTICE DECRIVANT LE TERRAIN ET PRESENTANT LE PROJET	Ech.
Maîtrise d'ouvrage: Commune de Moriez Le Village 04170 Le Village - T. 04 92 89 06 14		
Maîtrise d'oeuvre: Milena Annaloro, architecte du patrimoine - 129 chemin de la treille 83500 La Seyne sur mer - T. 06 78 70 21 80 - M. milaannaloro@gmail.com		22-03-2022
<b>DOSSIER DE DECLARATION PREALABLE - Clocher de l'Eglise paroissiale Saint Barthélemy à Moriez</b>		Page 19

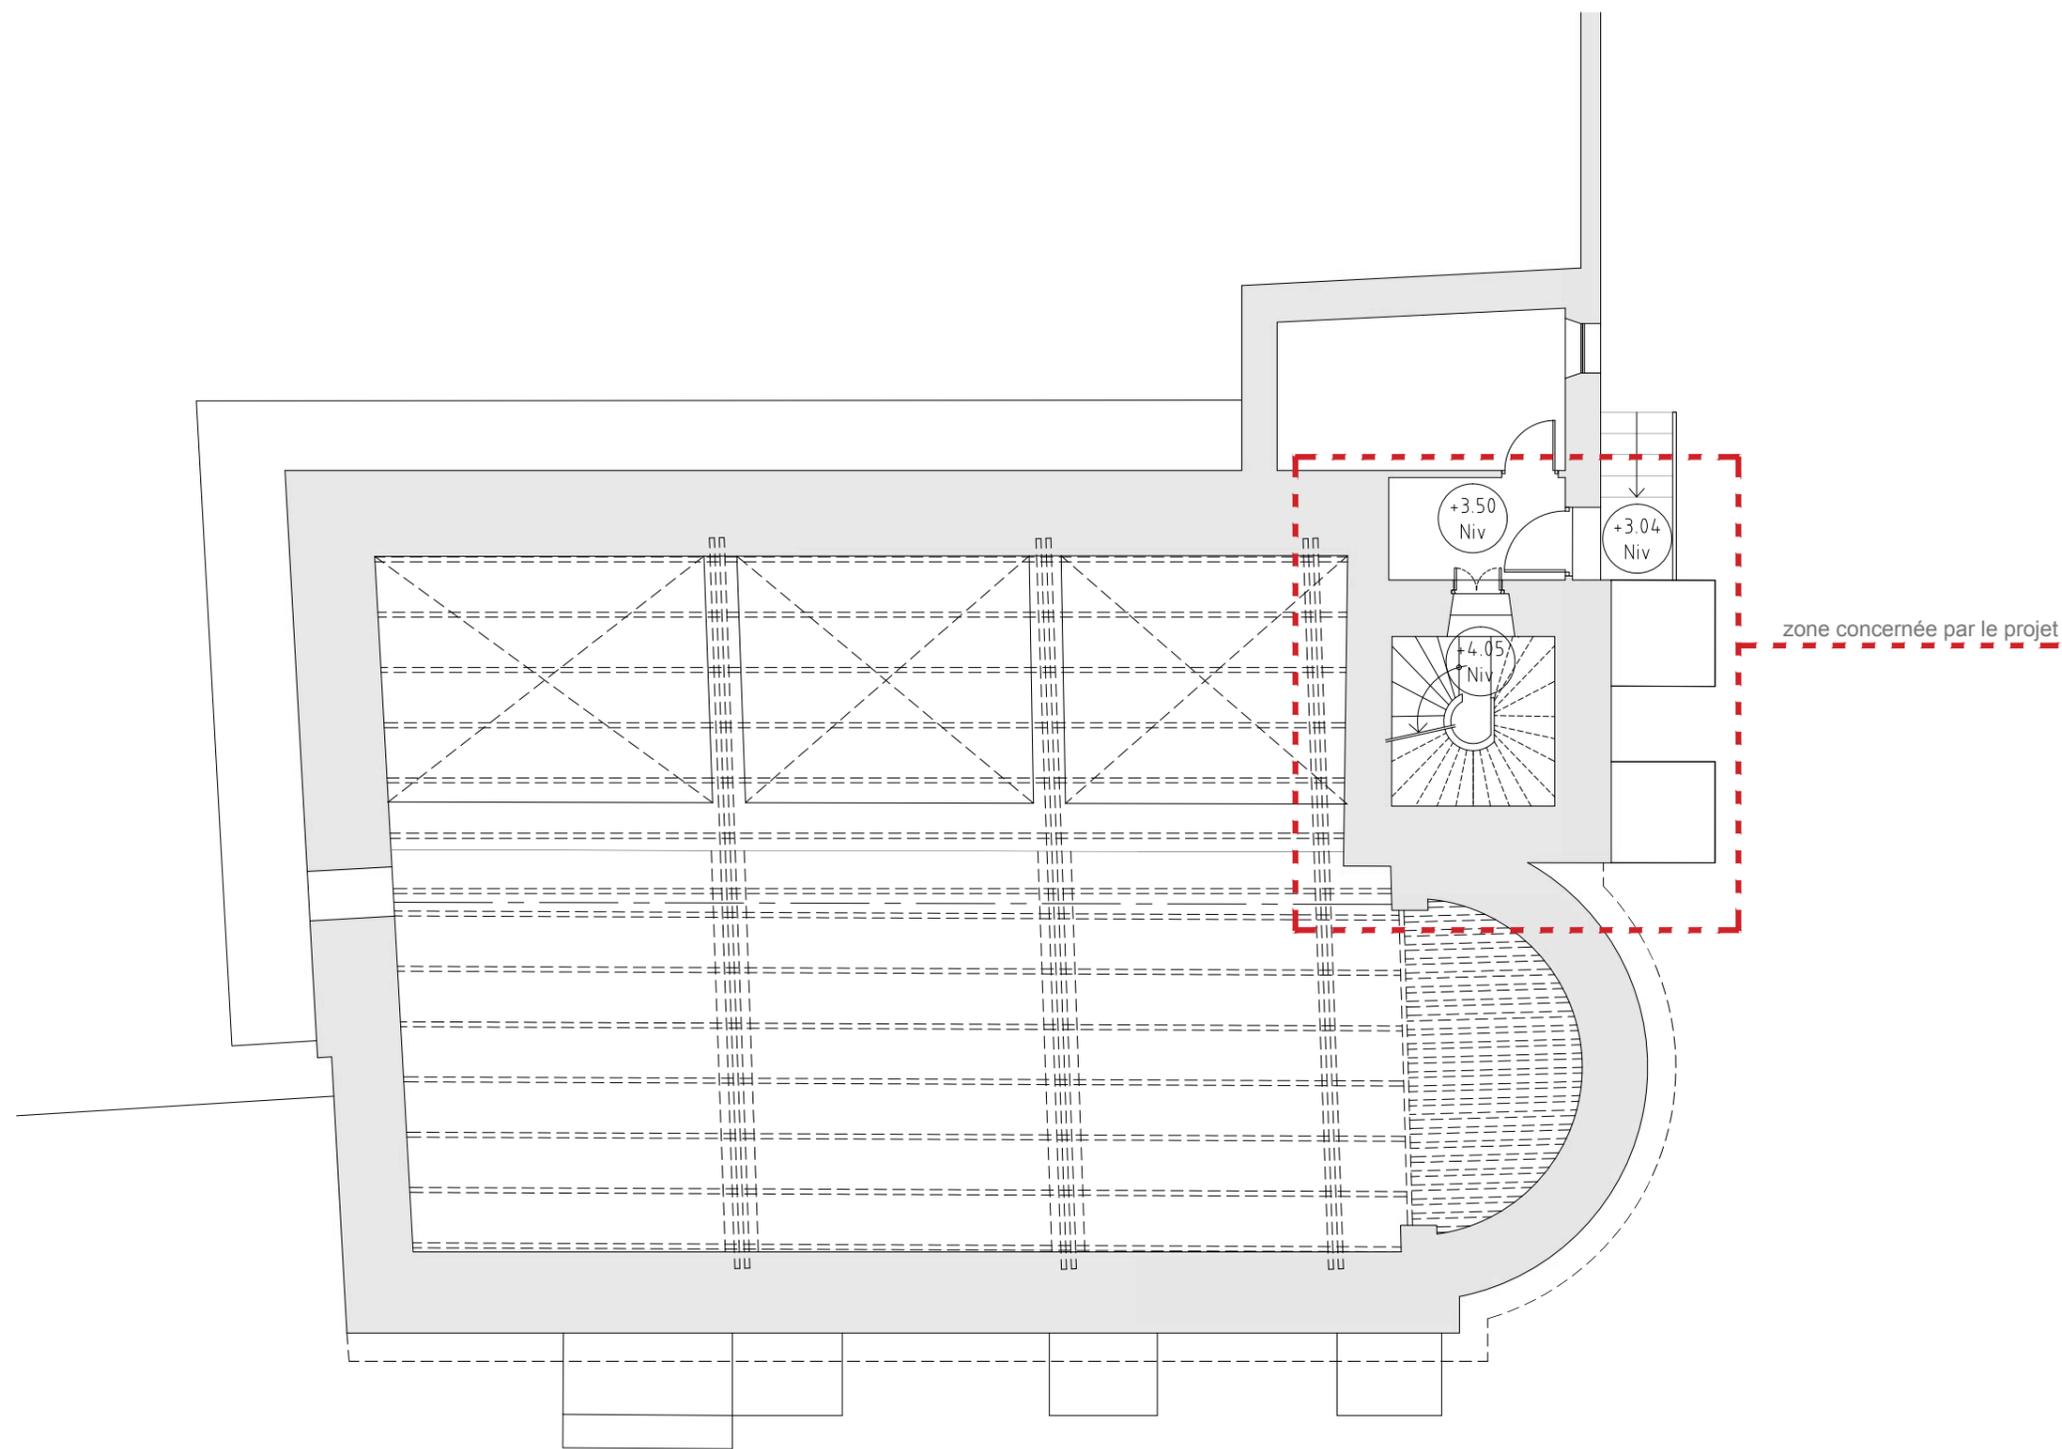


zone concernée par le projet

-  ES – Micros algues
-  ES – Humidité
-  ES – Bois pourri
-  ES – Maçonnerie altérée
-  ES – Fissures
-  ES – Lacunes
-  ES – Enduit dégradé
-  ES – Toiture dégradée





DP 3 - PRO	PLAN EN COUPE DE LA CONSTRUCTION - PLAN DE NIVEAU 1	Ech. 1/100
Maîtrise d'ouvrage: Commune de Moriez Le Village 04170 Le Village - T. 04 92 89 06 14		
Maîtrise d'oeuvre: Milena Annaloro, architecte du patrimoine - 129 chemin de la treille 83500 La Seyne sur mer - T. 06 78 70 21 80 - M. milaannaloro@gmail.com		22-03-2022
<b>DOSSIER DE DECLARATION PREALABLE - Clocher de l'Eglise paroissiale Saint Barthélemy à Moriez</b>		Page 20

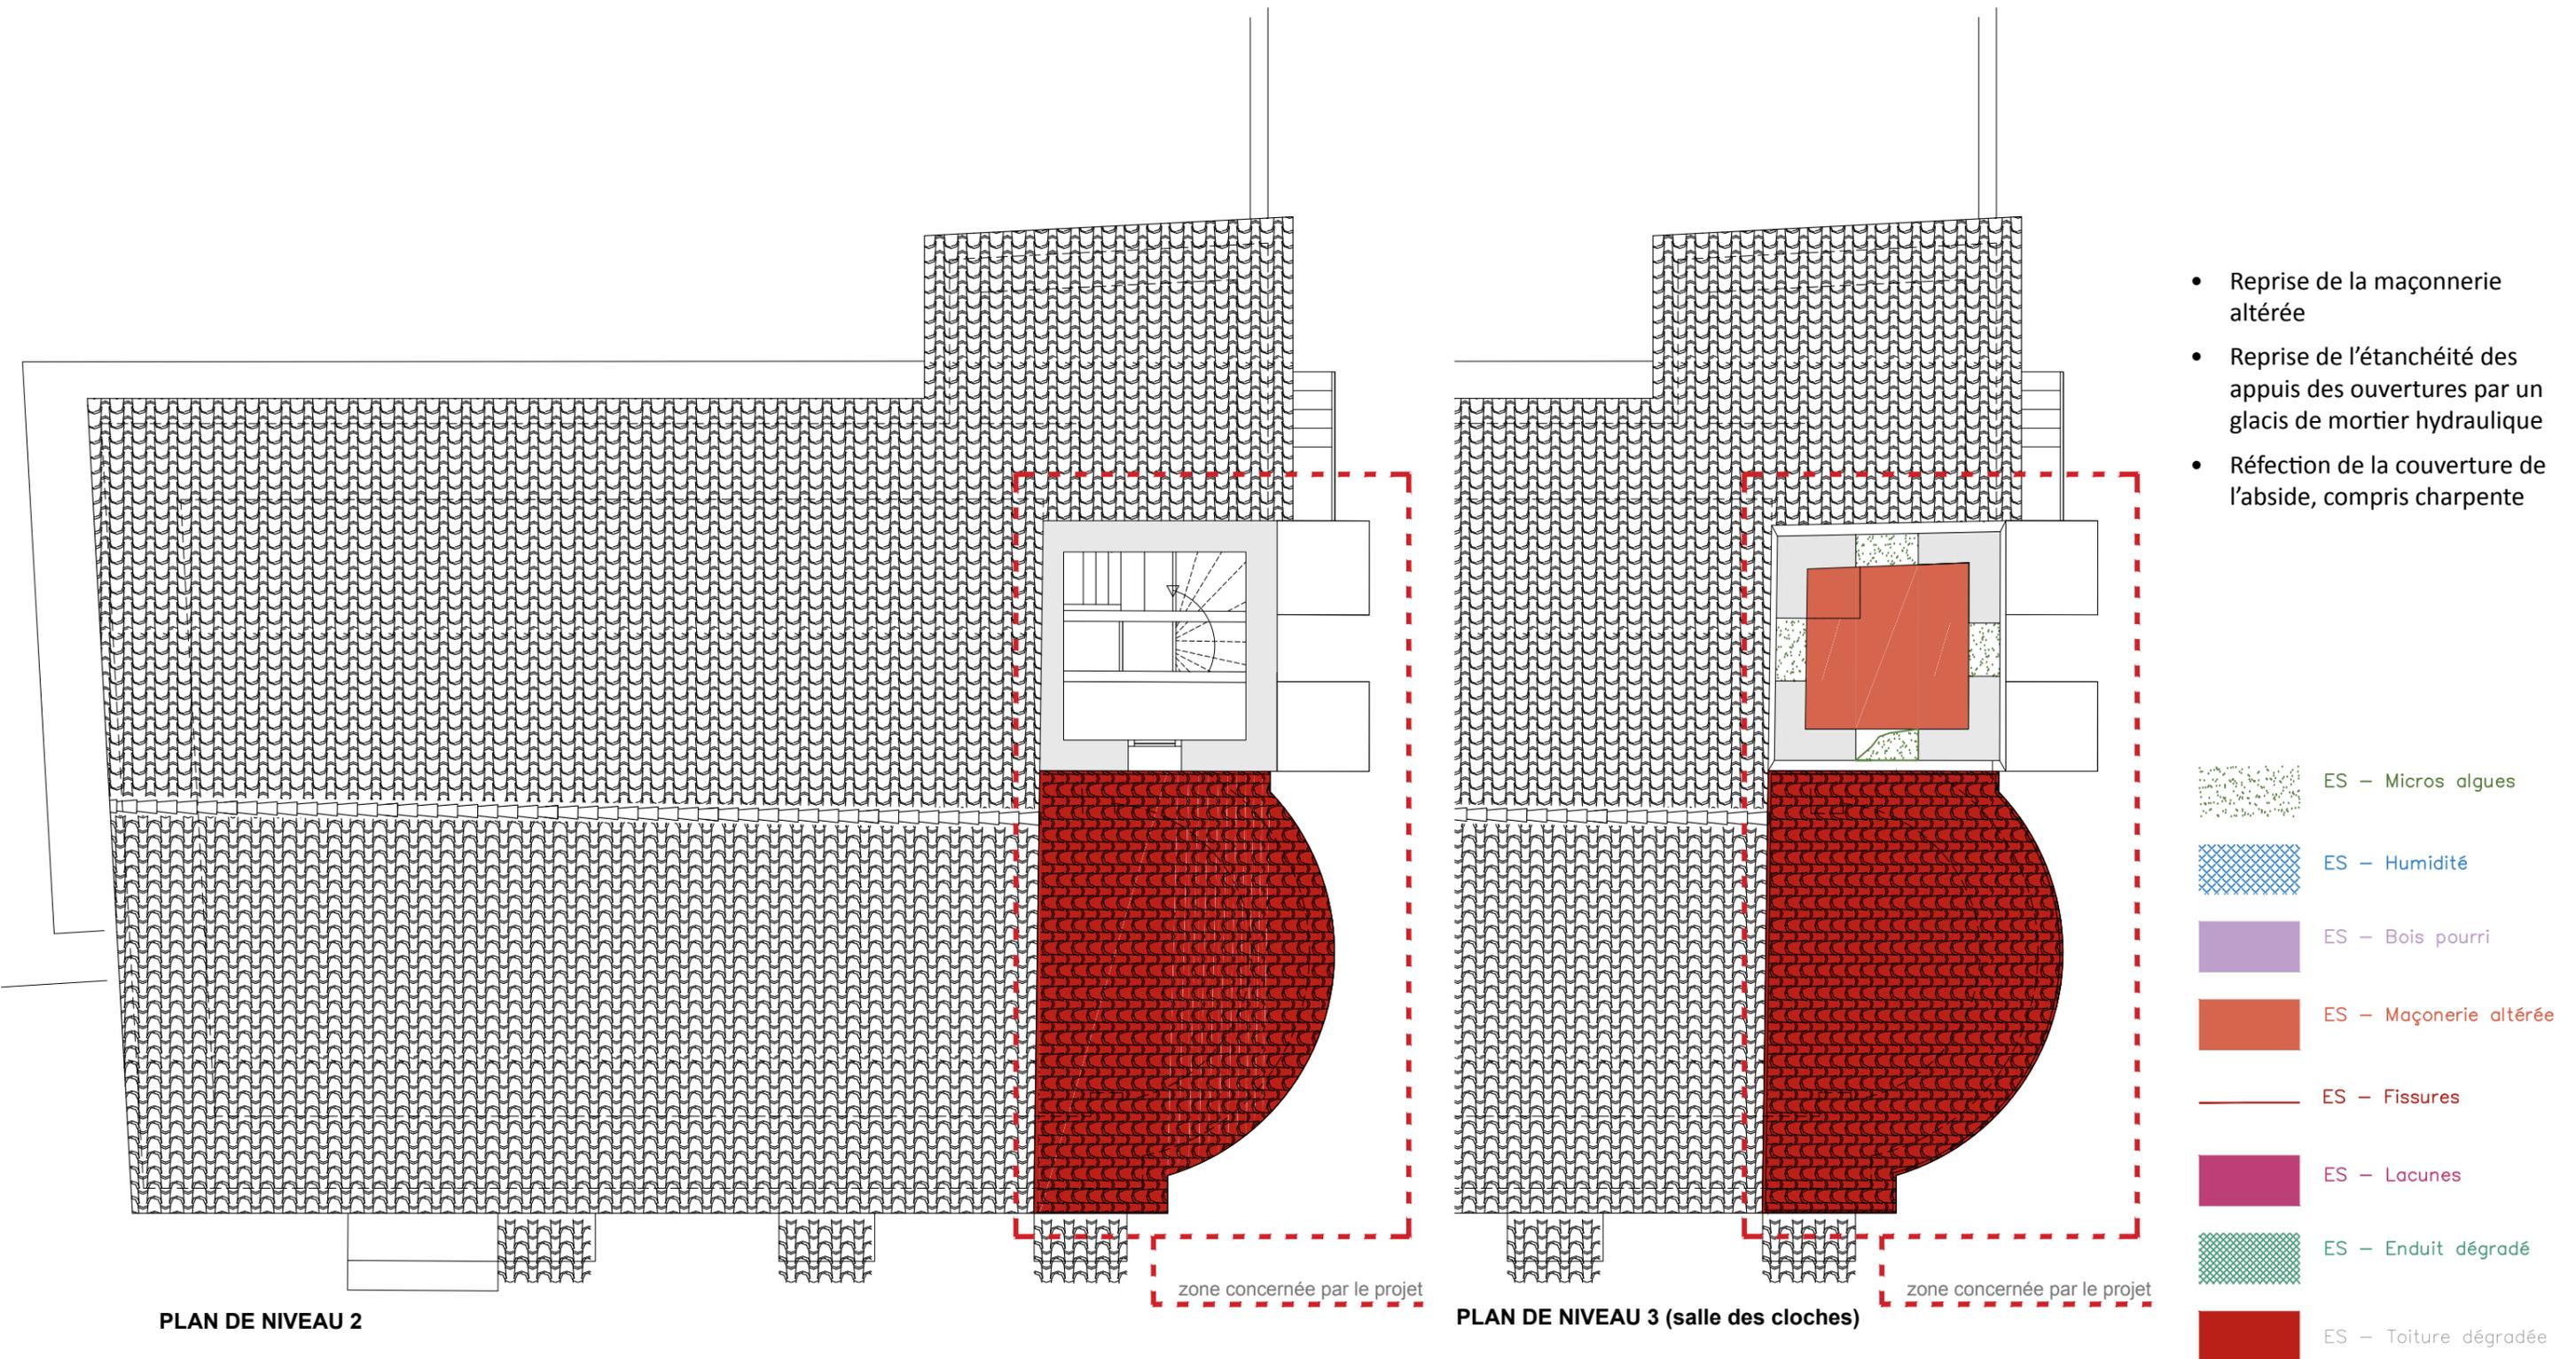

DP 3 - PRO	PLAN EN COUPE DE LA CONSTRUCTION - PLAN DE NIVEAU 2 / PLAN DE NIVEAU 3	Ech. 1/100
Maîtrise d'ouvrage: Commune de Moriez Le Village 04170 Le Village - T. 04 92 89 06 14		
Maîtrise d'oeuvre: Milena Annaloro, architecte du patrimoine - 129 chemin de la treille 83500 La Seyne sur mer - T. 06 78 70 21 80 - M. milaannaloro@gmail.com		22-03-2022
<b>DOSSIER DE DECLARATION PREALABLE - Clocher de l'Eglise paroissiale Saint Barthélemy à Moriez</b>		Page 21


- Restauration de la charpente du clocher avec remplacement des parties altérées.
- Pose de tuiles vernissées ecaillées
- Traitement de l'oxydation de la croix (selon besoin) et reprise du scellement
- Réfection de la couverture de l'abside, compris charpente

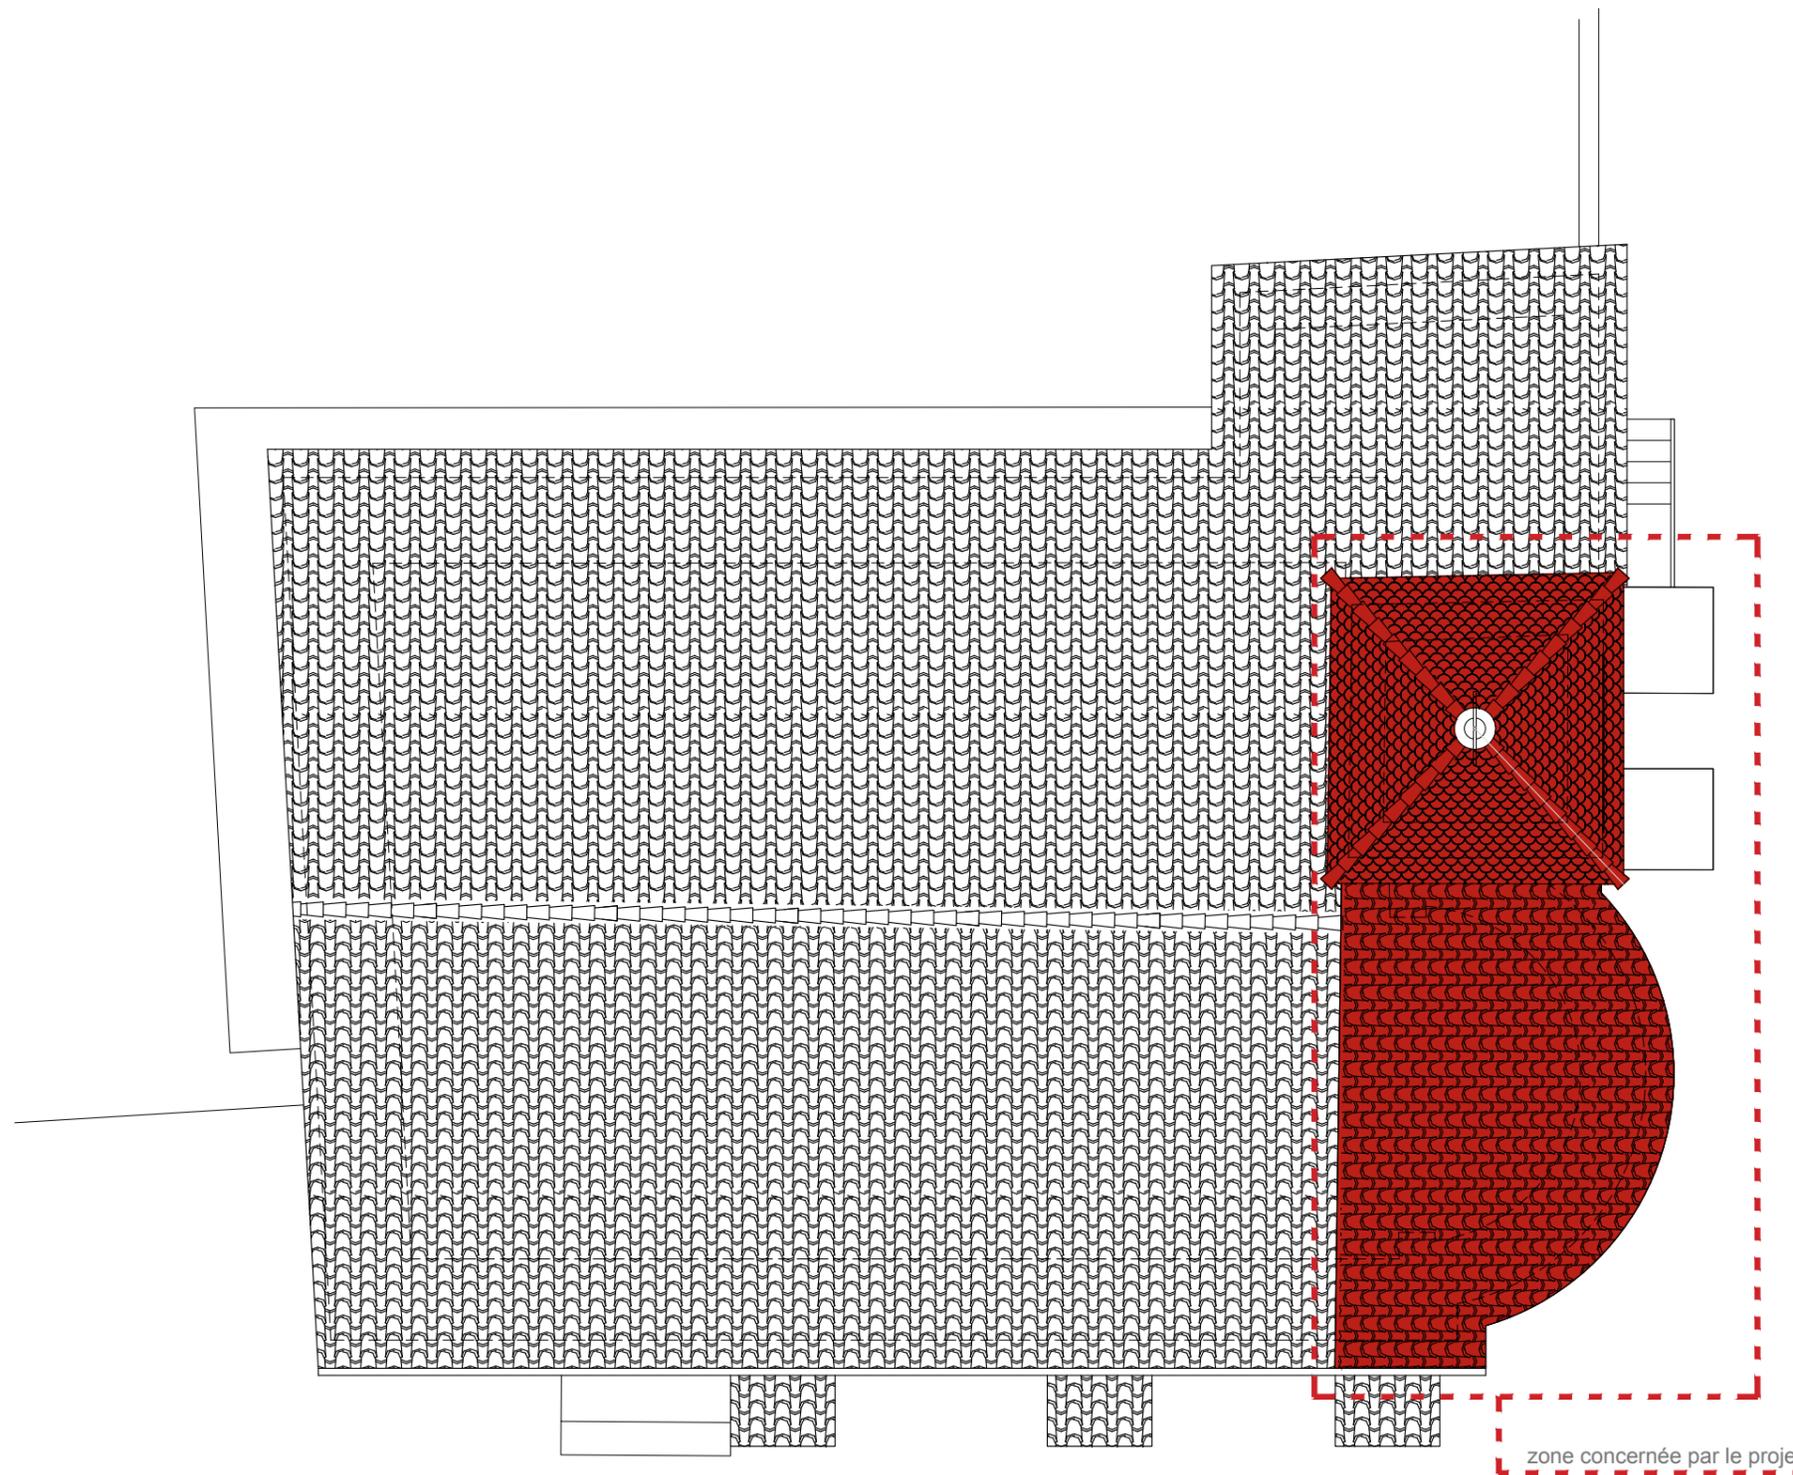

 -  ES – Micros algues
-  ES – Humidité
-  ES – Bois pourri
-  ES – Maçonnerie altérée
-  ES – Fissures
-  ES – Lacunes
-  ES – Enduit dégradé
-  ES – Toiture dégradée



<b>DP 3 - PRO</b>	<b>PLAN EN COUPE DE LA CONSTRUCTION - PLAN DES TOITURES</b>	Ech. 1/100
Maîtrise d'ouvrage: Commune de Moriez Le Village 04170 Le Village - T. 04 92 89 06 14		
Maîtrise d'oeuvre: Milena Annaloro, architecte du patrimoine - 129 chemin de la treille 83500 La Seyne sur mer - T. 06 78 70 21 80 - M. milaannaloro@gmail.com		22-03-2022
<b>DOSSIER DE DECLARATION PREALABLE - Clocher de l'Eglise paroissiale Saint Barthélemy à Moriez</b>		Page 22

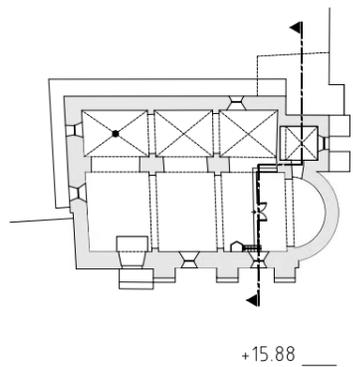


+15.88

+10.51

+7.81

+6.39

±0.00

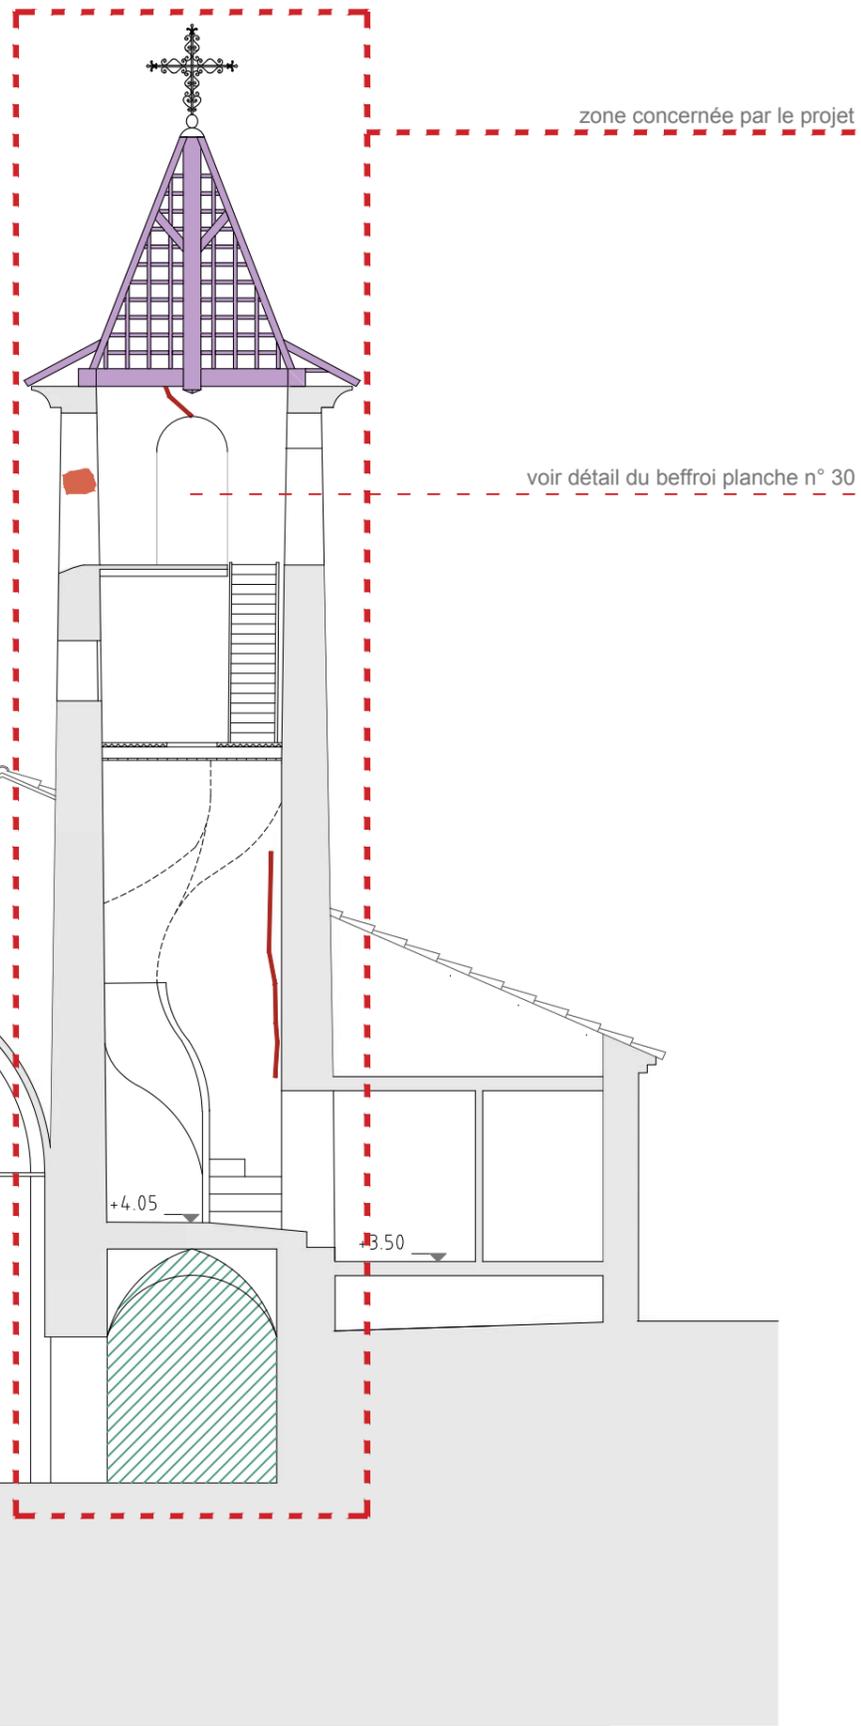

zone concernée par le projet

voir détail du beffroi planche n° 30

+4.05

+3.50


+0.37

- Reprise de la maçonnerie altérée
- Reprise de l'étanchéité des appuis des ouvertures par un glacis de mortier hydraulique
- Restauration de la charpente du clocher avec remplacement des parties altérées.
- Pose de tuiles vernissées écaillées
- Traitement de l'oxydation de la croix (selon besoin) et reprise du scellement
- Réfection de la couverture de l'abside, compris charpente
- Dépose des cloches et mise en oeuvre d'un beffroi en bois dans la salle des cloches.
- Reprise des fissures à l'intérieur du clocher

- ES - Micros algues
- ES - Humidité
- ES - Bois pourri
- ES - Maçonnerie altérée
- ES - Fissures
- ES - Lacunes
- ES - Enduit dégradé
- ES - Toiture dégradée



DP 3 - PRO	PLAN EN COUPE - COUPE A-A sur le clocher	Ech. 1/100
Maîtrise d'ouvrage: Commune de Moriez Le Village 04170 Le Village - T. 04 92 89 06 14		
Maîtrise d'oeuvre: Milena Annaloro, architecte du patrimoine - 129 chemin de la treille 83500 La Seyne sur mer - T. 06 78 70 21 80 - M. milaannaloro@gmail.com		22-03-2022
<b>DOSSIER DE DECLARATION PREALABLE - Clocher de l'Eglise paroissiale Saint Barthélemy à Moriez</b>		Page 23

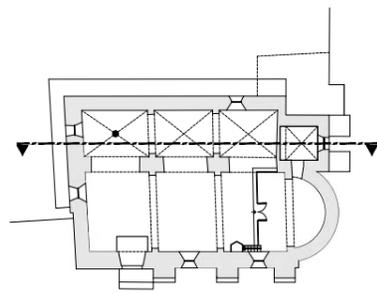

+15.88

+13.35

zone concernée par le projet

voir détail du beffroi planche n° 30

+10.51

+7.81

+4.05

±1.37

±0.00

+0.37



+0.21

- Reprise de la maçonnerie altérée
- Reprise de l'étanchéité des appuis des ouvertures par un glaciais de mortier hydraulique
- Restauration de la charpente du clocher avec remplacement des parties altérées.
- Pose de tuiles vernissées écaillées
- Traitement de l'oxydation de la croix (selon besoin) et reprise du scellement
- Réfection de la couverture de l'abside, compris charpente
- Dépose des cloches et mise en oeuvre d'un beffroi en bois dans la salle des cloches.
- Reprise des fissures à l'intérieur du clocher

-  ES - Micros algues
-  ES - Humidité
-  ES - Bois pourri
-  ES - Maçonnerie altérée
-  ES - Fissures
-  ES - Lacunes
-  ES - Enduit dégradé
-  ES - Toiture dégradée




DP 3 - PRO	PLAN EN COUPE - COUPE B-B sur le clocher	Ech. 1/100
Maîtrise d'ouvrage: Commune de Moriez Le Village 04170 Le Village - T. 04 92 89 06 14		
Maîtrise d'oeuvre: Milena Annaloro, architecte du patrimoine - 129 chemin de la treille 83500 La Seyne sur mer - T. 06 78 70 21 80 - M. milaannaloro@gmail.com		22-03-2022
<b>DOSSIER DE DECLARATION PREALABLE - Clocher de l'Eglise paroissiale Saint Barthélemy à Moriez</b>		Page 24

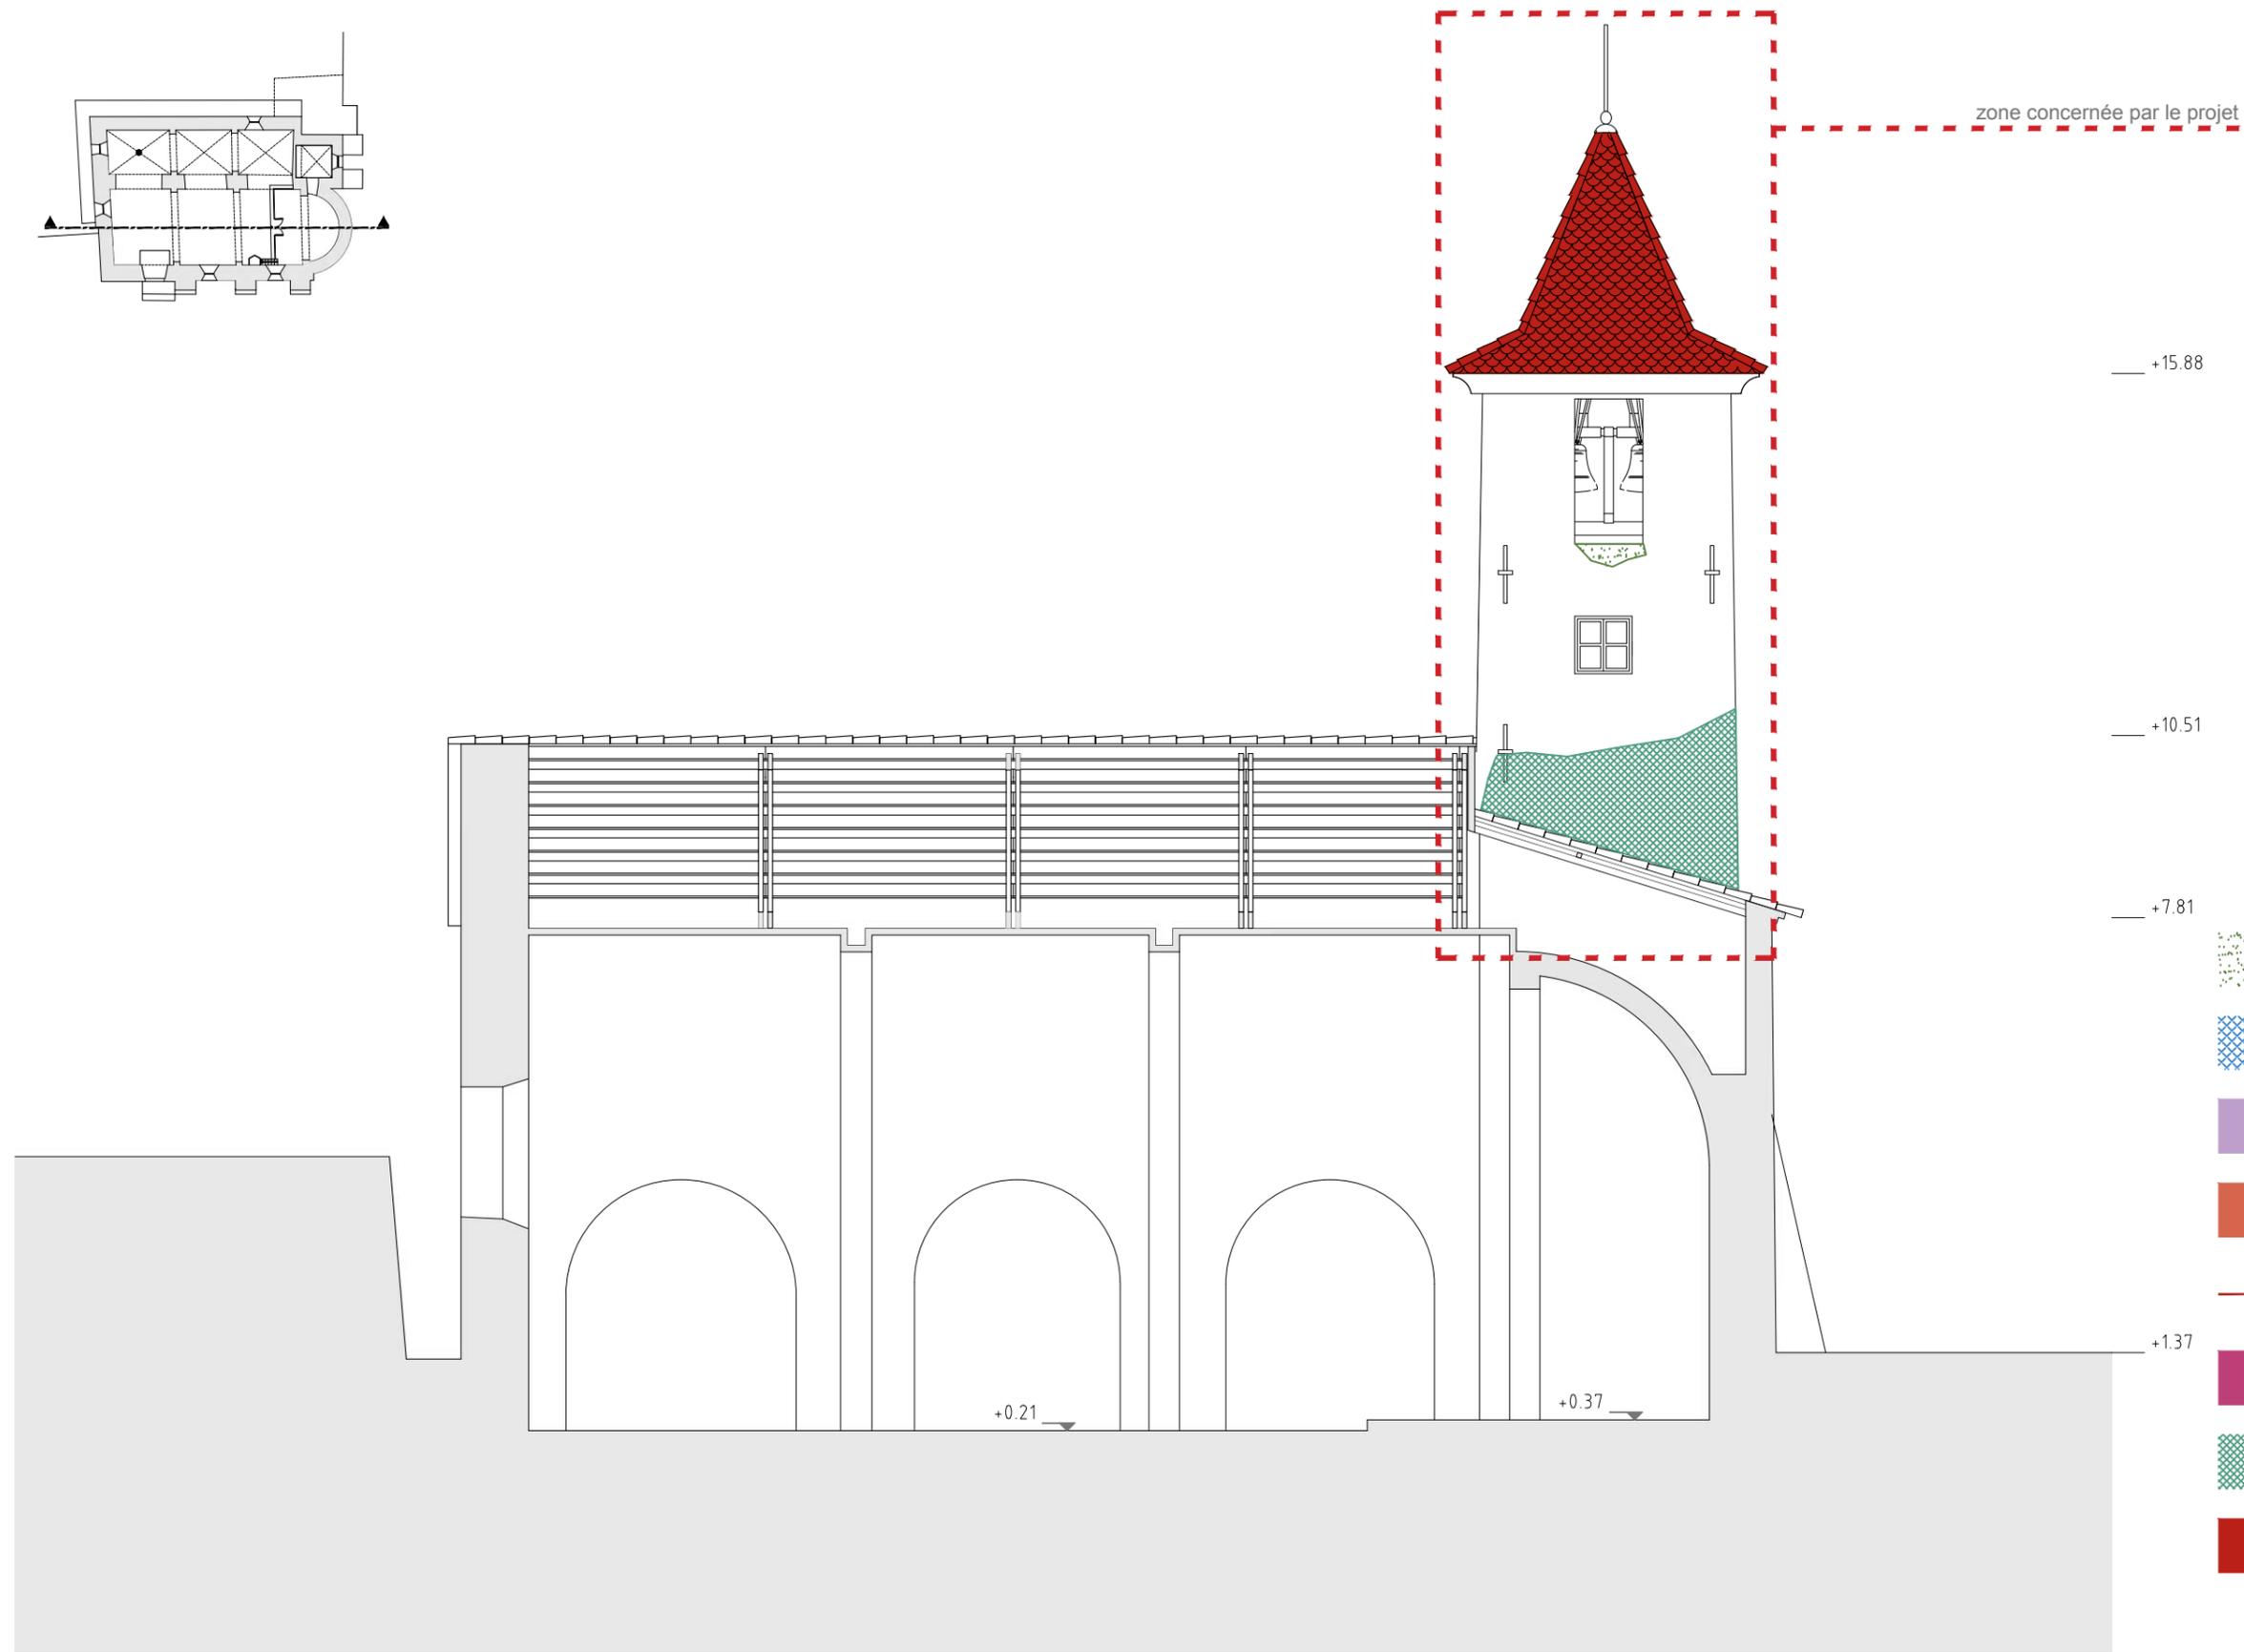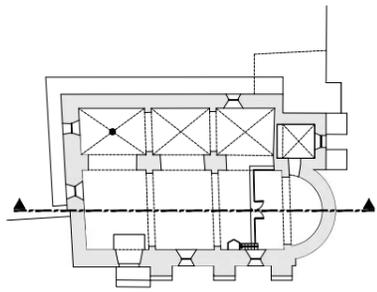


- Reprise de la maçonnerie altérée
- Reprise de l'étanchéité des appuis des ouvertures par un glacis de mortier hydraulique
- Restauration de la charpente du clocher avec remplacement des parties altérées.
- Pose de tuiles vernissées écail-lées
- Traitement de l'oxydation de la croix (selon besoin) et reprise du scellement
- Réfection de la couverture de l'abside, compris charpente
- Depose des cloches et mise en oeuvre d'un beffrois en bois dans la salle des cloches.
- Reprise des fissures à l'intérieur du clocher

- ES - Micros algues
- ES - Humidité
- ES - Bois pourri
- ES - Maçonnerie altérée
- ES - Fissures
- ES - Lacunes
- ES - Enduit dégradé
- ES - Toiture dégradée

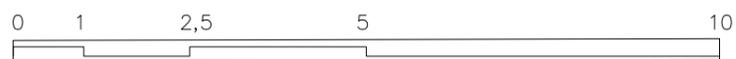

<b>DP 3 - PRO</b>	<b>PLAN EN COUPE - COUPE C-C</b>	Ech. 1/100
Maîtrise d'ouvrage: Commune de Moriez Le Village 04170 Le Village - T. 04 92 89 06 14		
Maîtrise d'oeuvre: Milena Annaloro, architecte du patrimoine - 129 chemin de la treille 83500 La Seyne sur mer - T. 06 78 70 21 80 - M. milaannaloro@gmail.com		22-03-2022
<b>DOSSIER DE DECLARATION PREALABLE - Clocher de l'Eglise paroissiale Saint Barthélemy à Moriez</b>		Page 25

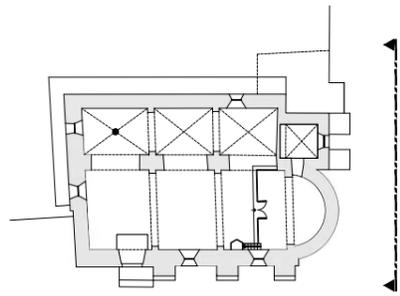


+15.88

+10.51

+7.81

+6.39

±0.00

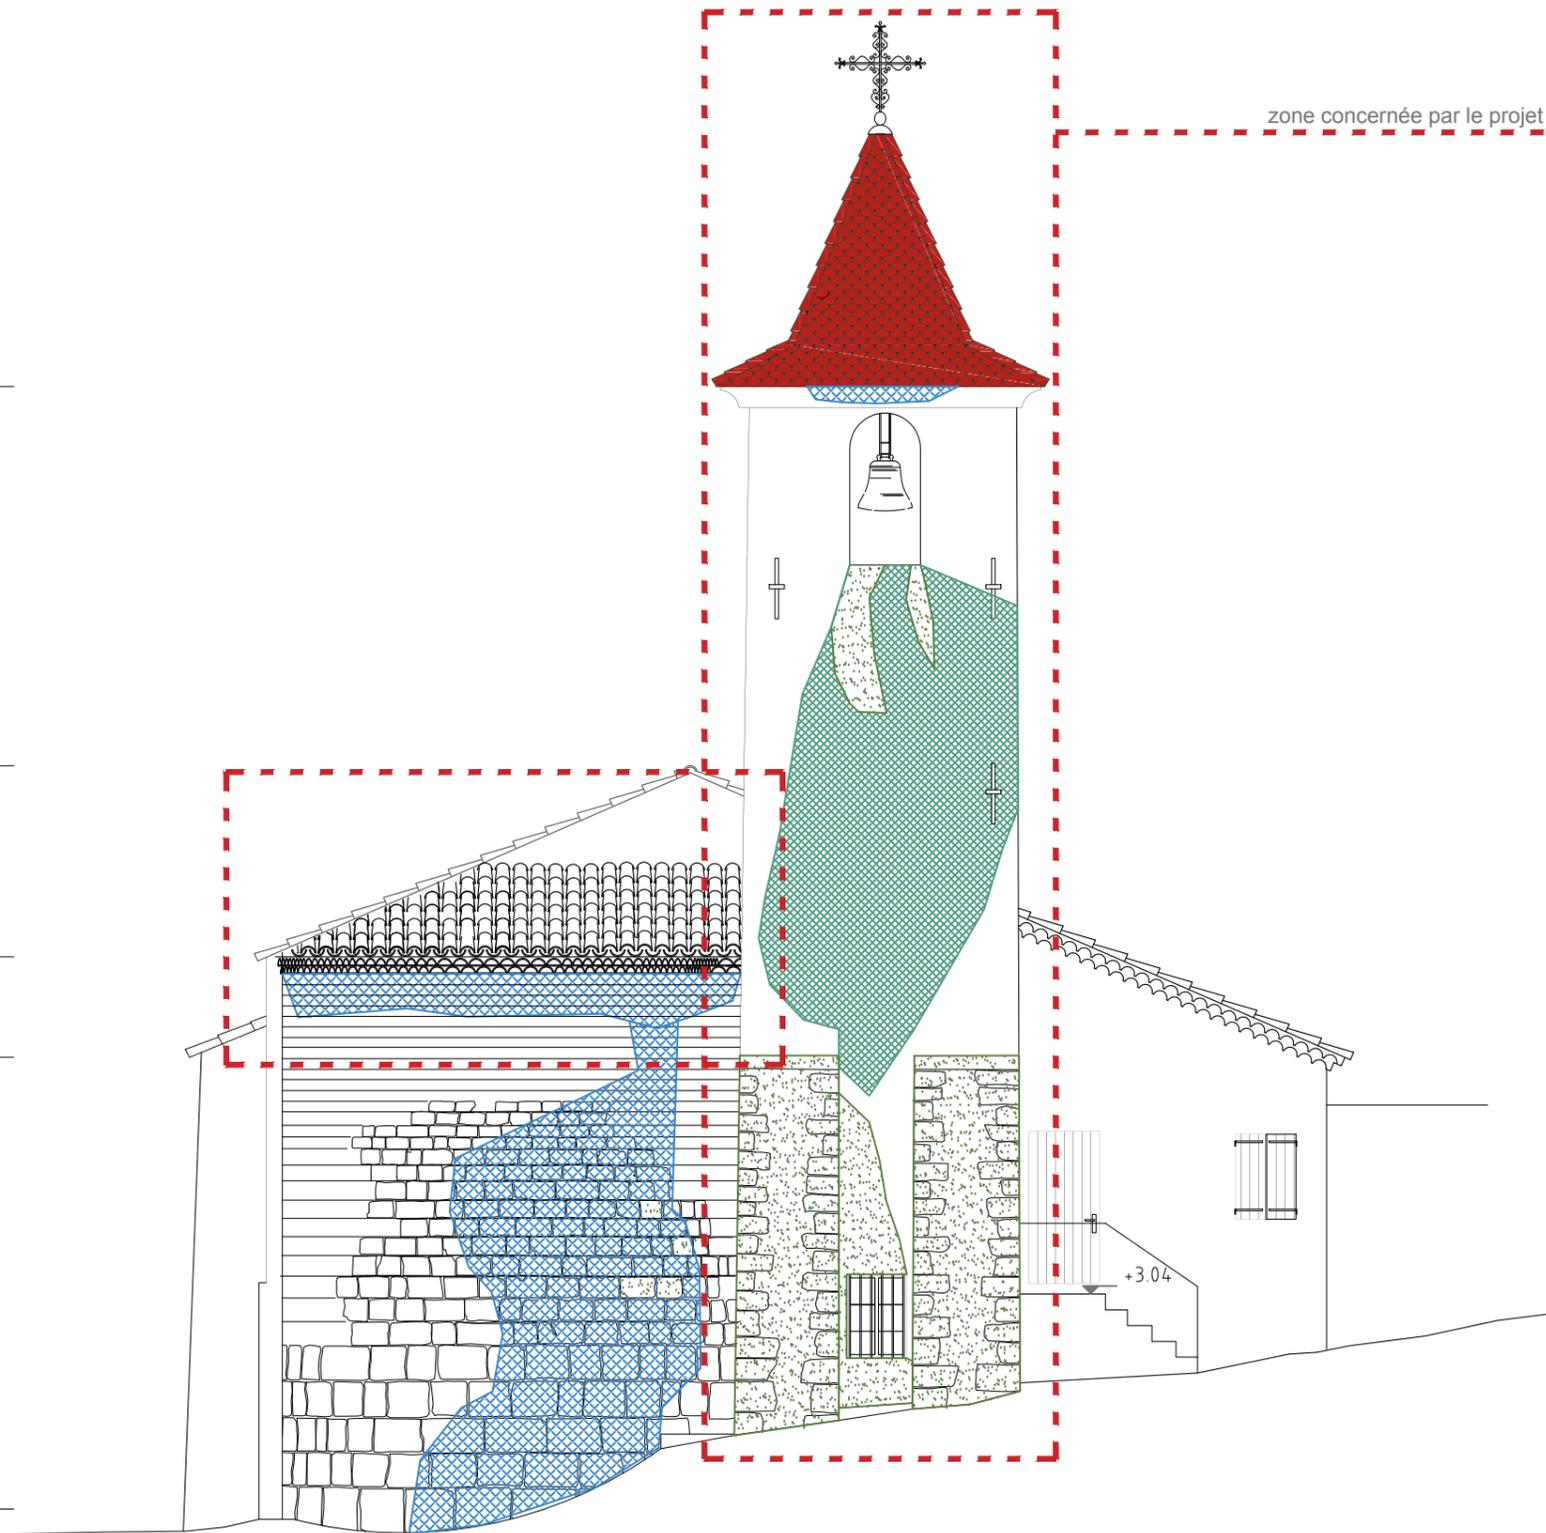


zone concernée par le projet

- Reprise de la maçonnerie altérée
- Reprise de l'étanchéité des appuis des ouvertures par un glacis de mortier hydraulique
- Pose de tuiles vernissées écaillées
- Traitement de l'oxydation de la croix (selon besoin) et reprise du scellement
- Réfection de la couverture de l'abside, compris charpente
- Dépose des cloches et mise en oeuvre d'un beffrois en bois dans la salle des cloches.

- ES - Micros algues
- ES - Humidité
- ES - Bois pourri
- ES - Maçonnerie altérée
- ES - Fissures
- ES - Lacunes
- ES - Enduit dégradé
- ES - Toiture dégradée



<b>DP 4 - PRO</b>	<b>Façade Sud Est</b>	Ech. 1/100
Maîtrise d'ouvrage: Commune de Moriez Le Village 04170 Le Village - T. 04 92 89 06 14		
Maîtrise d'oeuvre: Milena Annaloro, architecte du patrimoine - 129 chemin de la treille 83500 La Seyne sur mer - T. 06 78 70 21 80 - M. milaannaloro@gmail.com		22-03-2022
<b>DOSSIER DE DECLARATION PREALABLE - Clocher de l'Eglise paroissiale Saint Barthélemy à Moriez</b>		Page 26

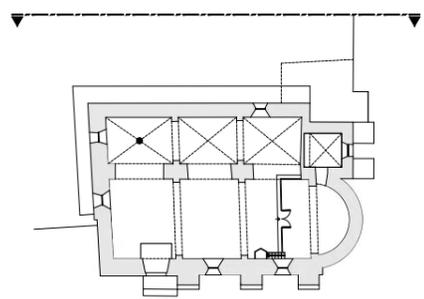


+15.88

+10.51

+7.69

+6.35

±0.00

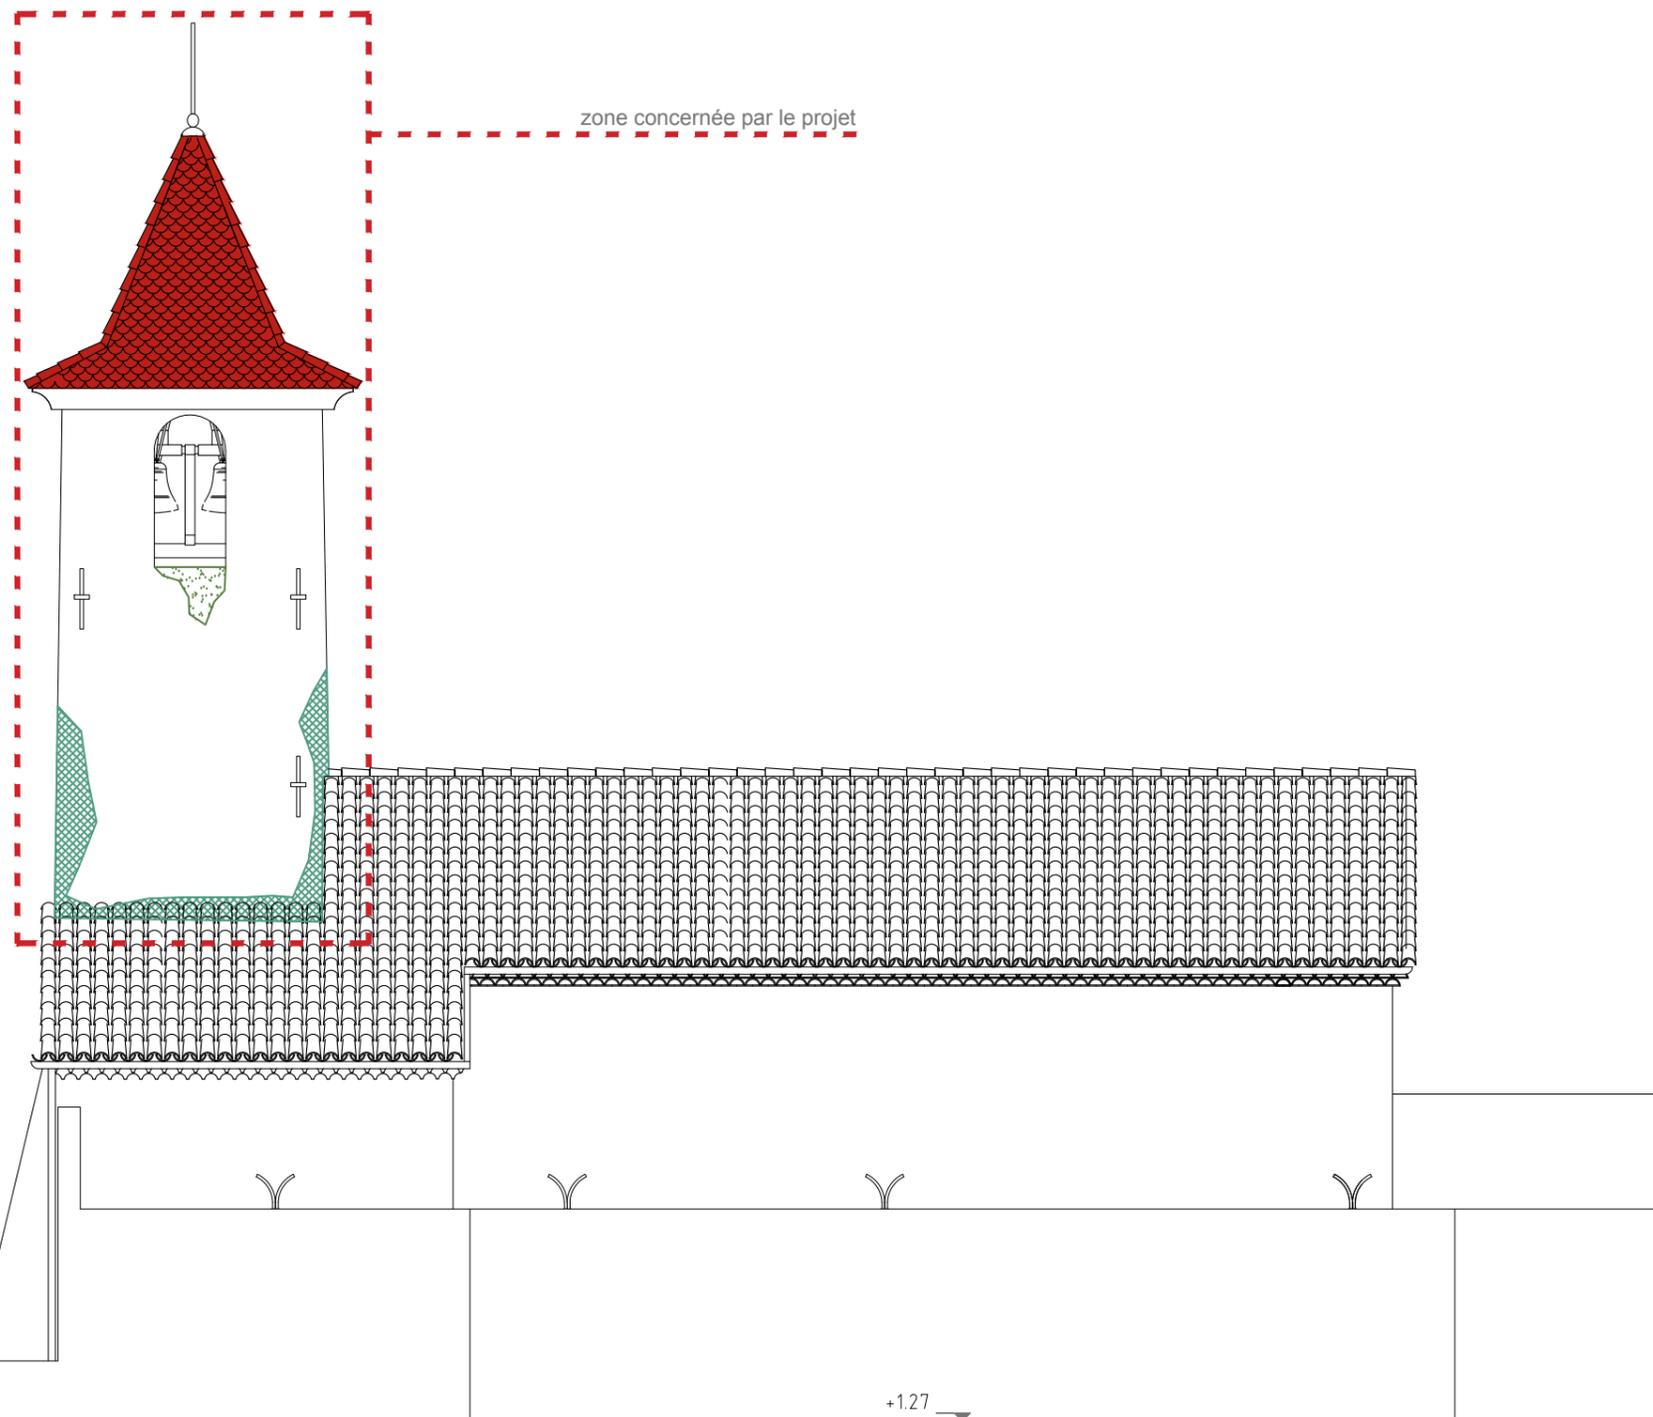

zone concernée par le projet



+1.27

- Reprise de la maçonnerie altérée
- Reprise de l'étanchéité des appuis des ouvertures par un glacis de mortier hydraulique
- Pose de tuiles vernissées écaillées
- Traitement de l'oxydation de la croix (selon besoin) et reprise du scellement
- Réfection de la couverture de l'abside, compris charpente
- Dépose des cloches et mise en oeuvre d'un beffrois en bois dans la salle des cloches.

-  ES - Micros algues
-  ES - Humidité
-  ES - Bois pourri
-  ES - Maçonnerie altérée
-  ES - Fissures
-  ES - Lacunes
-  ES - Enduit dégradé
-  ES - Toiture dégradée



<b>DP 4 - PRO</b>	<b>Façade Nord Est</b>	Ech. 1/100
Maîtrise d'ouvrage: Commune de Moriez Le Village 04170 Le Village - T. 04 92 89 06 14		
Maîtrise d'oeuvre: Milena Annaloro, architecte du patrimoine - 129 chemin de la treille 83500 La Seyne sur mer - T. 06 78 70 21 80 - M. milaannaloro@gmail.com		22-03-2022
<b>DOSSIER DE DECLARATION PREALABLE - Clocher de l'Eglise paroissiale Saint Barthélemy à Moriez</b>		Page 27

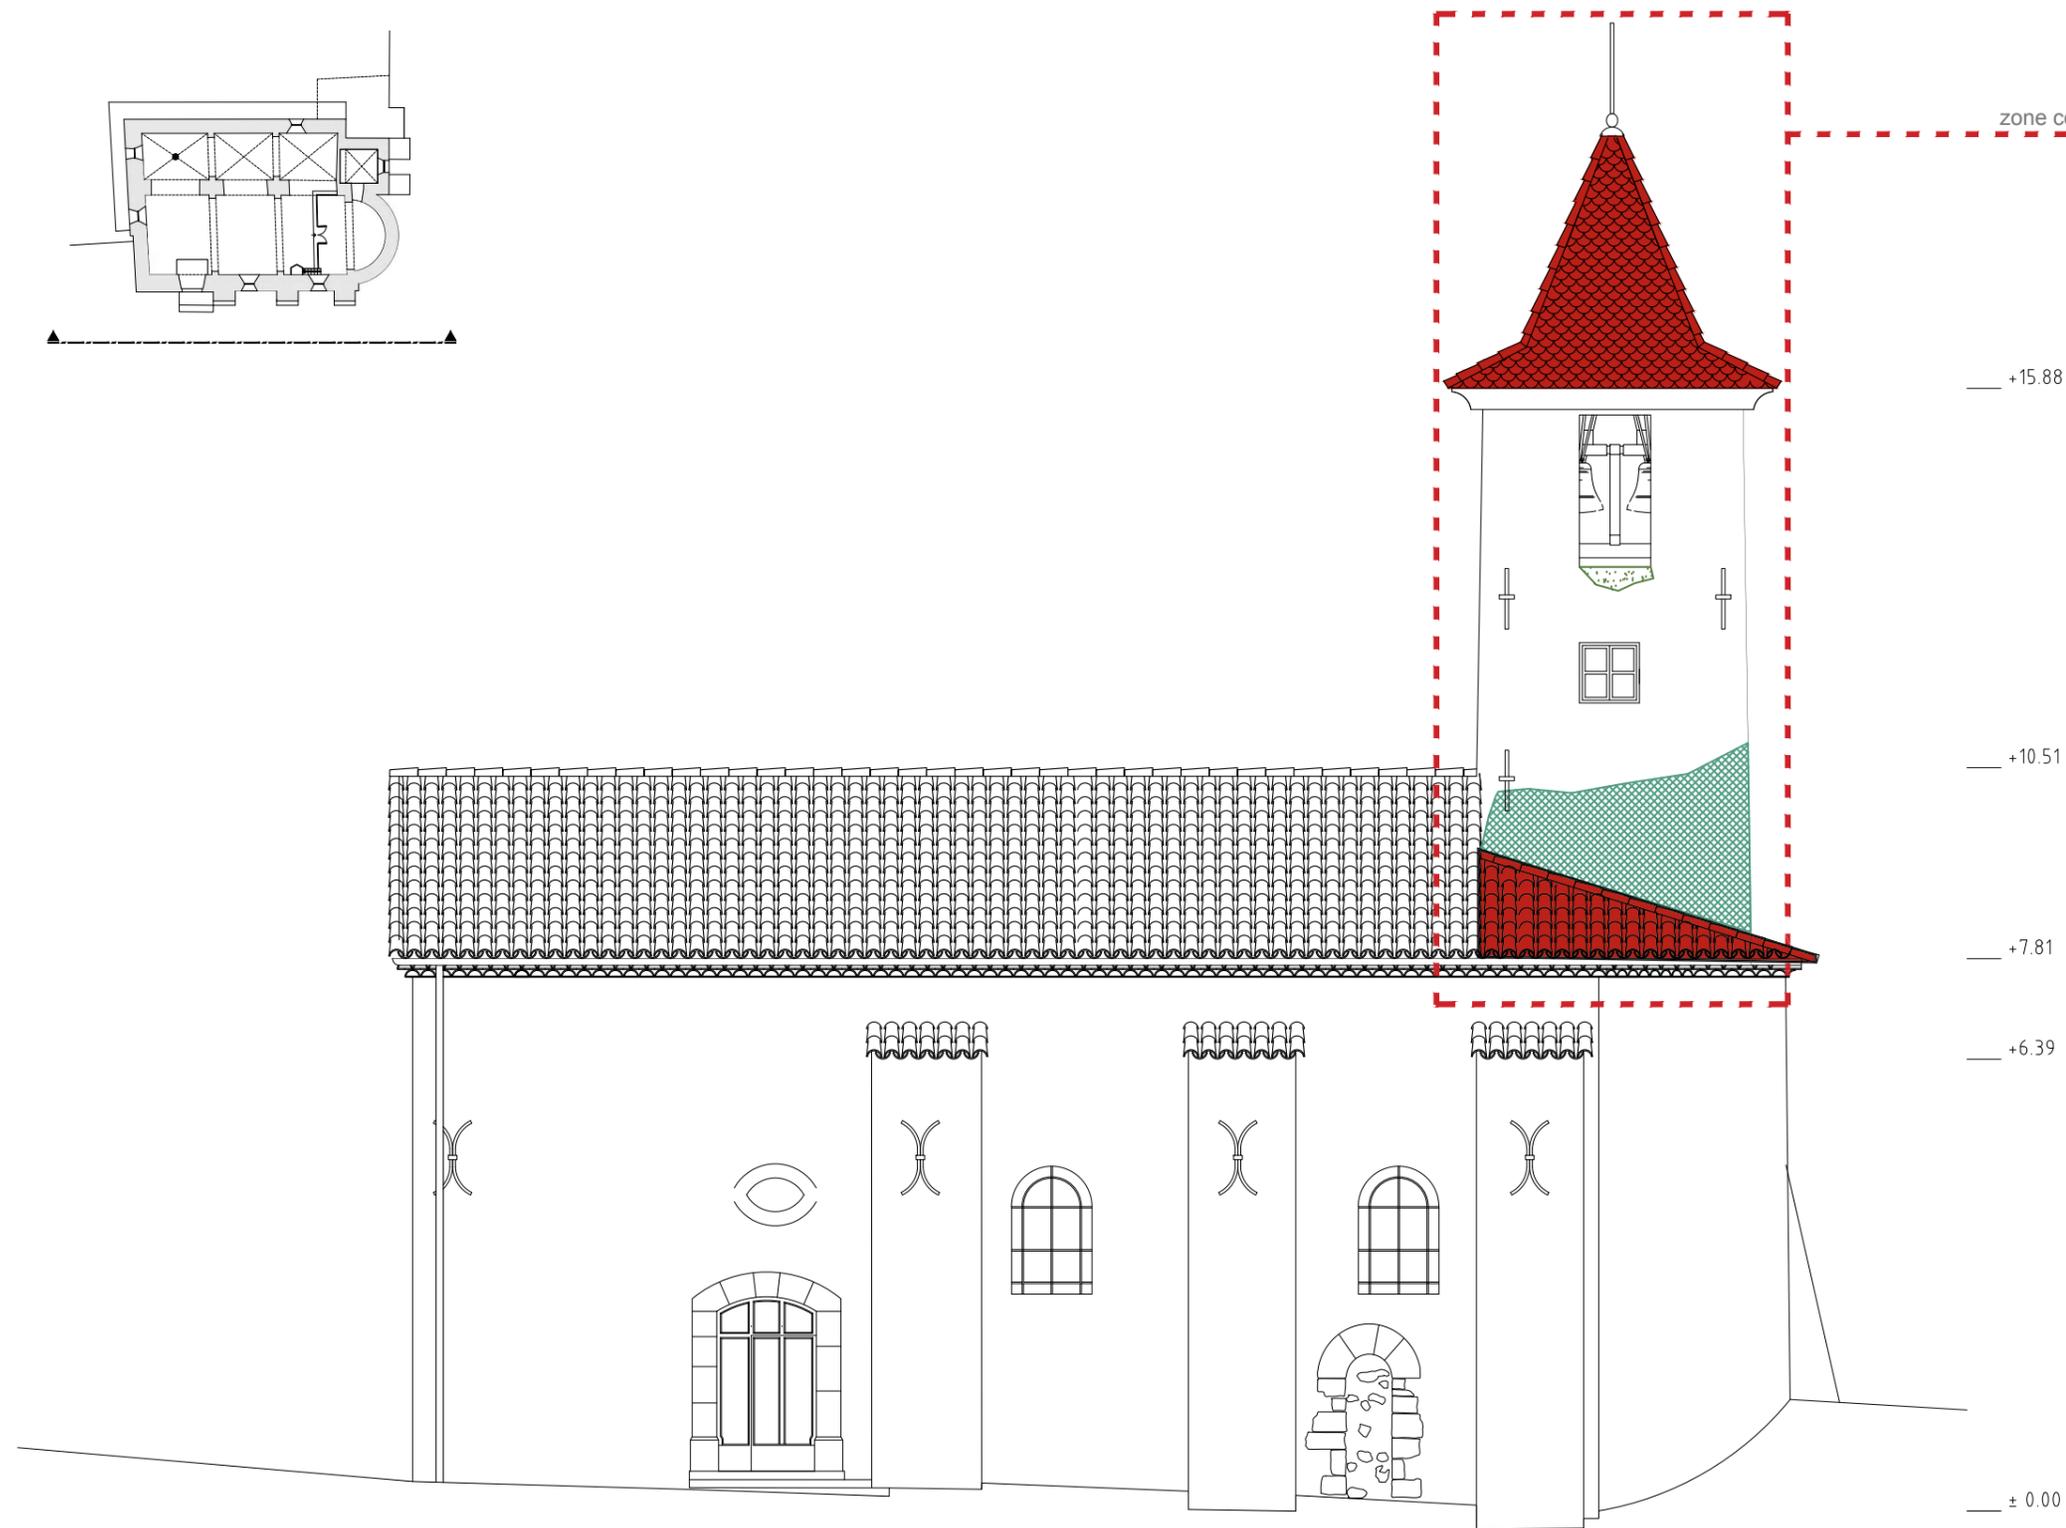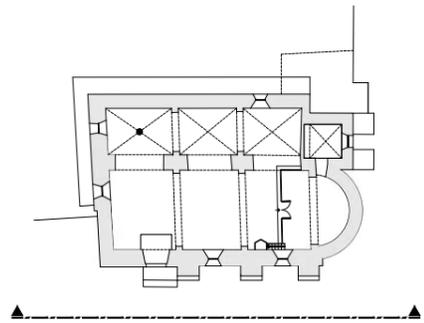


- Reprise de la maçonnerie altérée
- Reprise de l'étanchéité des appuis des ouvertures par un glacié de mortier hydraulique
- Pose de tuiles vernissées écaillées
- Pose de tuiles canal de courant et de couvert sur l'abside
- Traitement de l'oxydation de la croix (selon besoin) et reprise du scellement
- Réfection de la couverture de l'abside, compris charpente
- Dépose des cloches et mise en oeuvre d'un beffroi en bois dans la salle des cloches.

-  ES – Micros algues
-  ES – Humidité
-  ES – Bois pourri
-  ES – Maçonnerie altérée
-  ES – Fissures
-  ES – Lacunes
-  ES – Enduit dégradé
-  ES – Toiture dégradée



<b>DP 4 - PRO</b>	<b>Façade Sud Ouest</b>	Ech. 1/100
Maîtrise d'ouvrage: Commune de Moriez Le Village 04170 Le Village - T. 04 92 89 06 14		
Maîtrise d'oeuvre: Milena Annaloro, architecte du patrimoine - 129 chemin de la treille 83500 La Seyne sur mer - T. 06 78 70 21 80 - M. milaannaloro@gmail.com		22-03-2022
<b>DOSSIER DE DECLARATION PREALABLE - Clocher de l'Eglise paroissiale Saint Barthélemy à Moriez</b>		Page 28

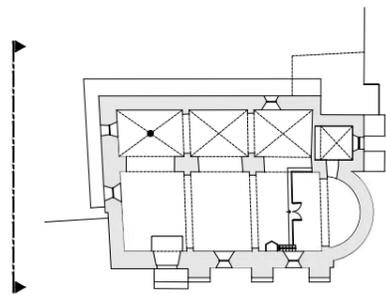


+15.88

+10.51

+7.69

+0.21

zone concernée par le projet




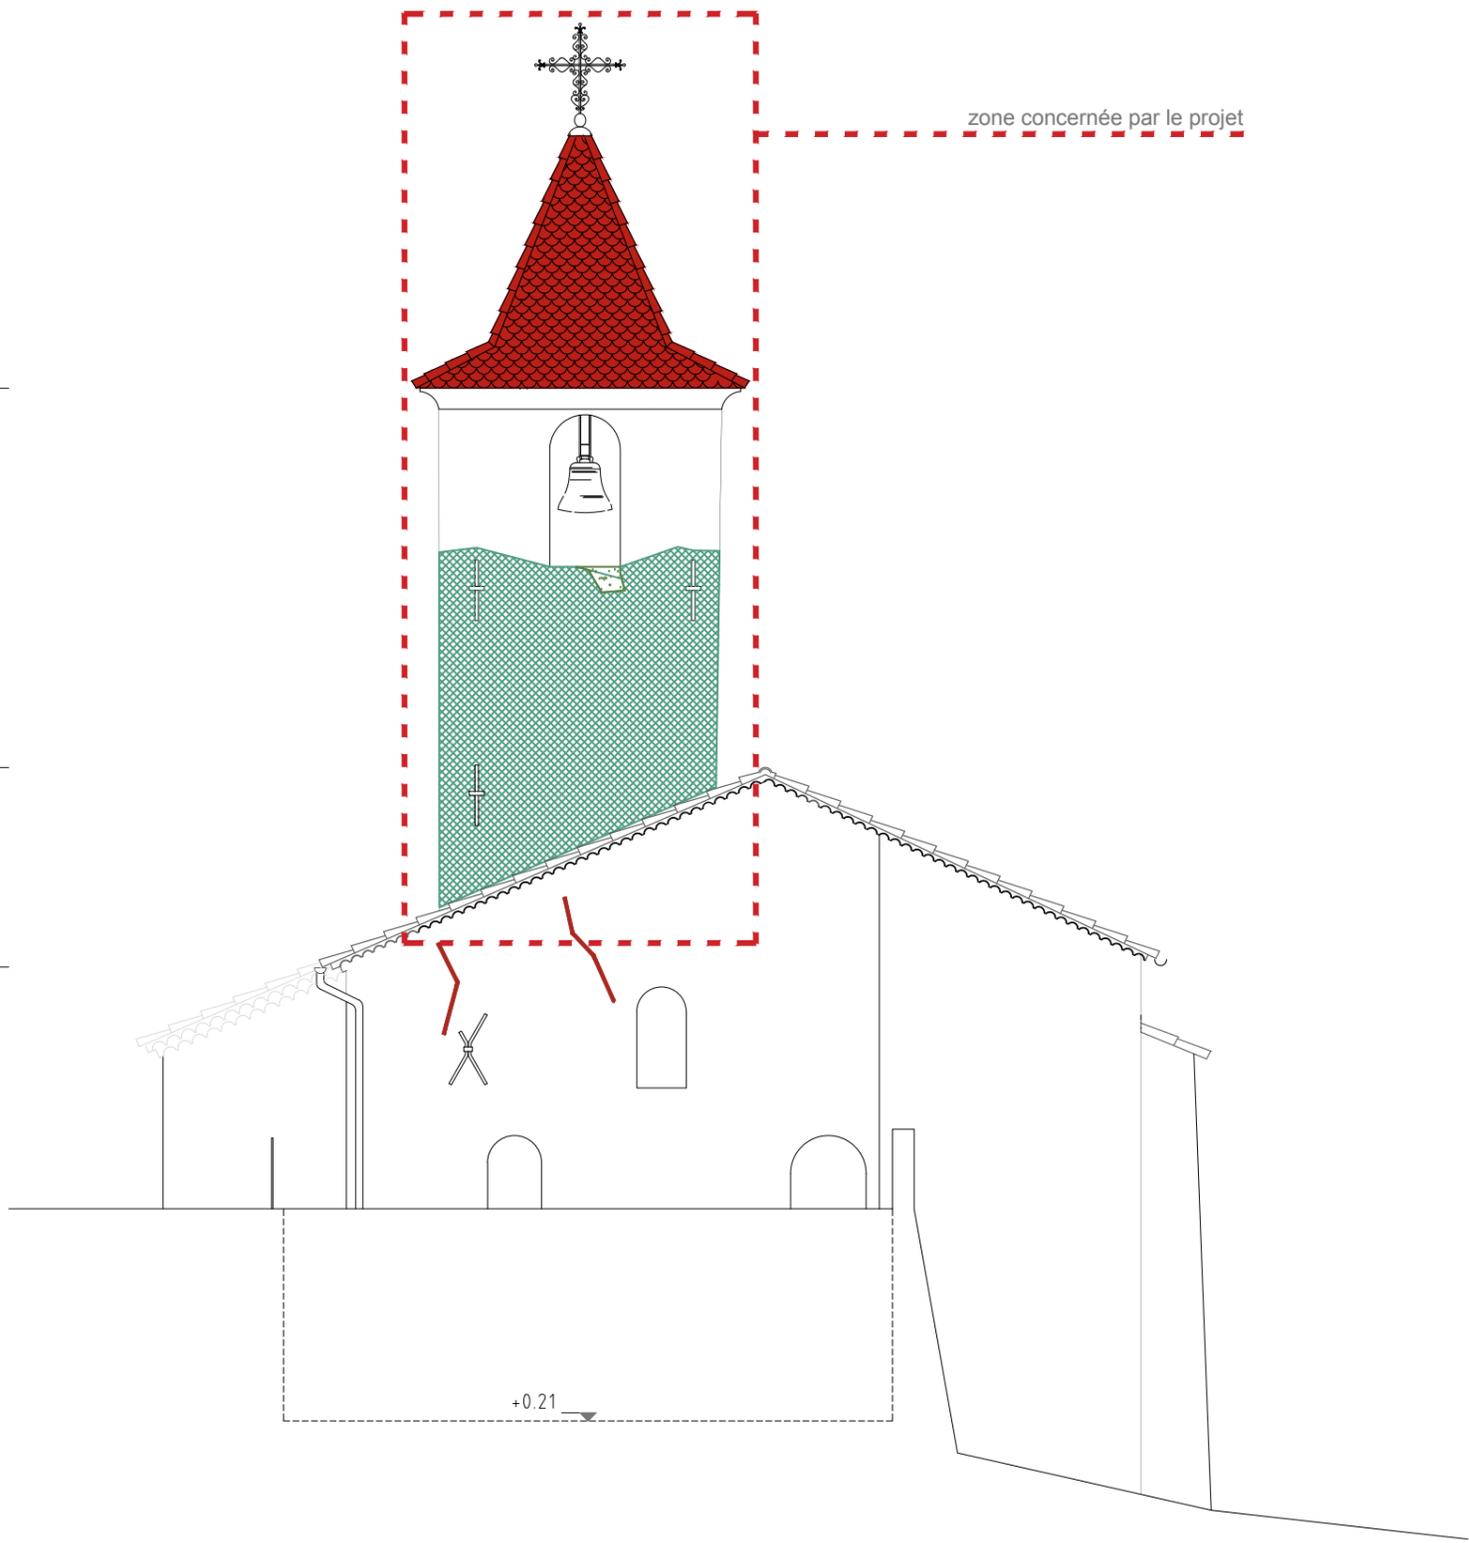


- Reprise de la maçonnerie altérée
- Reprise de l'étanchéité des appuis des ouvertures par un glacis de mortier hydraulique
- Pose de tuiles vernissées écaillées
- Traitement de l'oxydation de la croix (selon besoin) et reprise du scellement
- Réfection de la couverture de l'abside, compris charpente
- Dépose des cloches et mise en oeuvre d'un beffrois en bois dans la salle des cloches.

-  ES – Micros algues
-  ES – Humidité
-  ES – Bois pourri
-  ES – Maçonnerie altérée
-  ES – Fissures
-  ES – Lacunes
-  ES – Enduit dégradé
-  ES – Toiture dégradée



<b>DP 4 - PRO</b>	<b>Façade Nord Ouest</b>	Ech. 1/100
Maîtrise d'ouvrage: Commune de Moriez Le Village 04170 Le Village - T. 04 92 89 06 14		
Maîtrise d'oeuvre: Milena Annaloro, architecte du patrimoine - 129 chemin de la treille 83500 La Seyne sur mer - T. 06 78 70 21 80 - M. milaannaloro@gmail.com		22-03-2022
<b>DOSSIER DE DECLARATION PREALABLE - Clocher de l'Eglise paroissiale Saint Barthélemy à Moriez</b>		Page 29

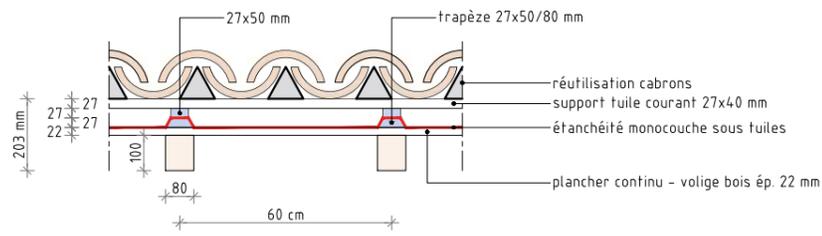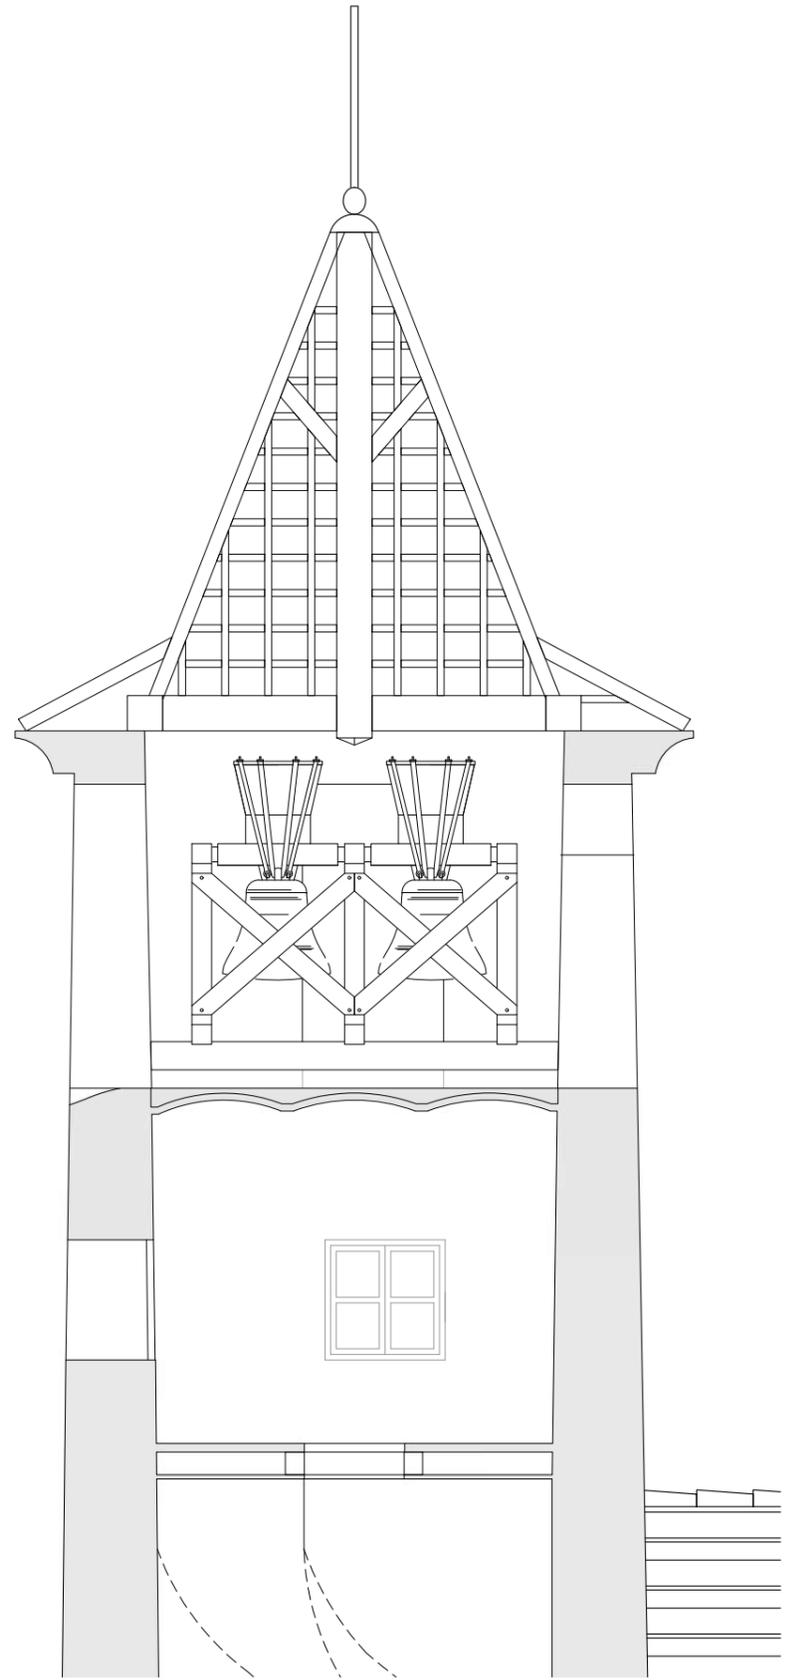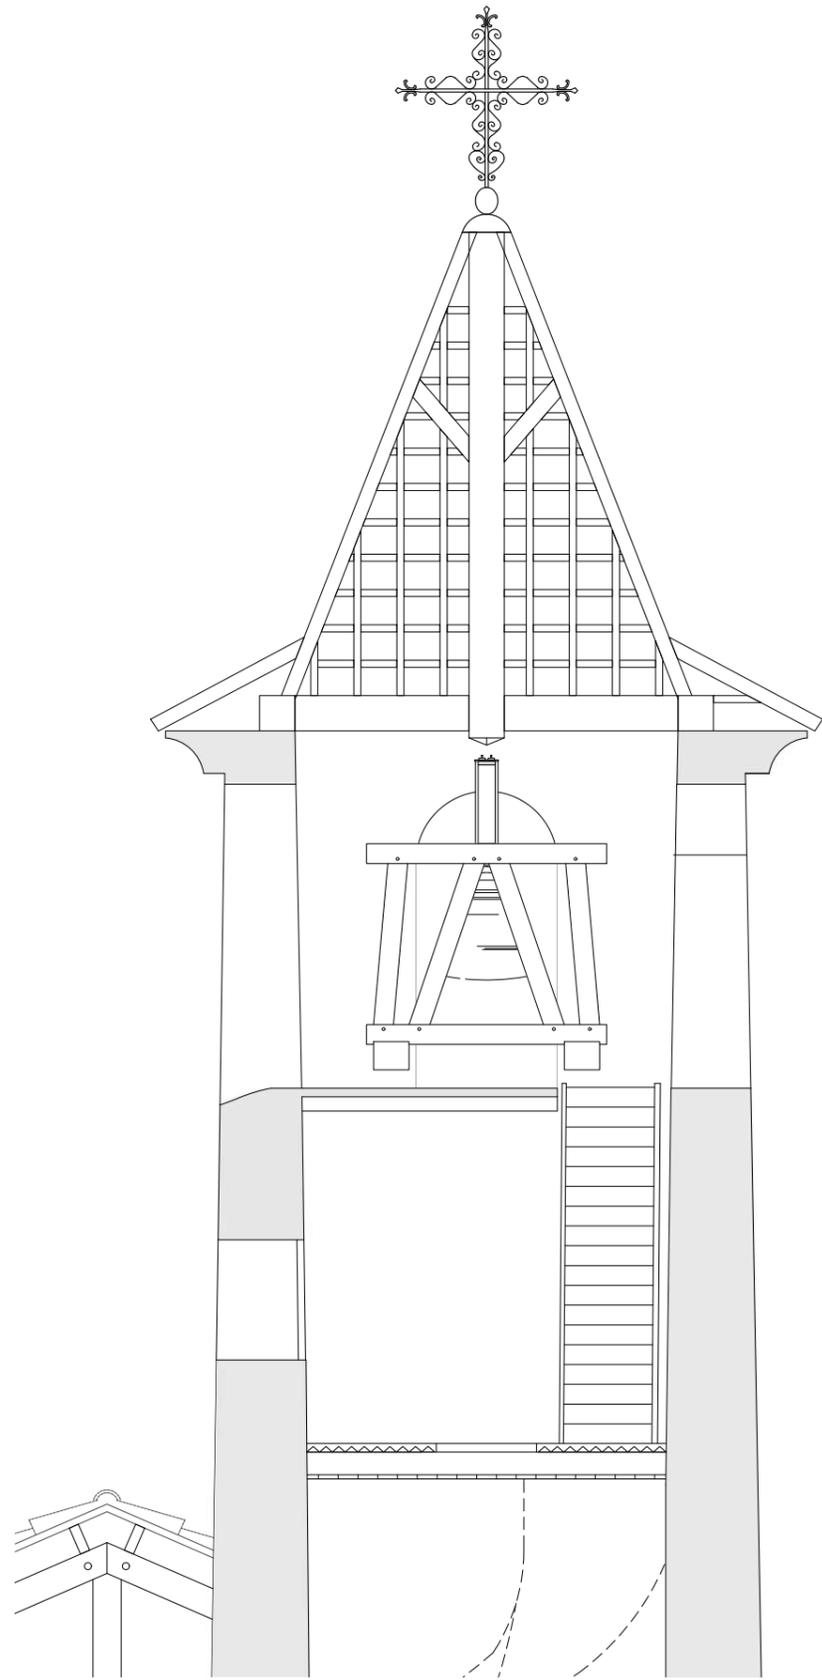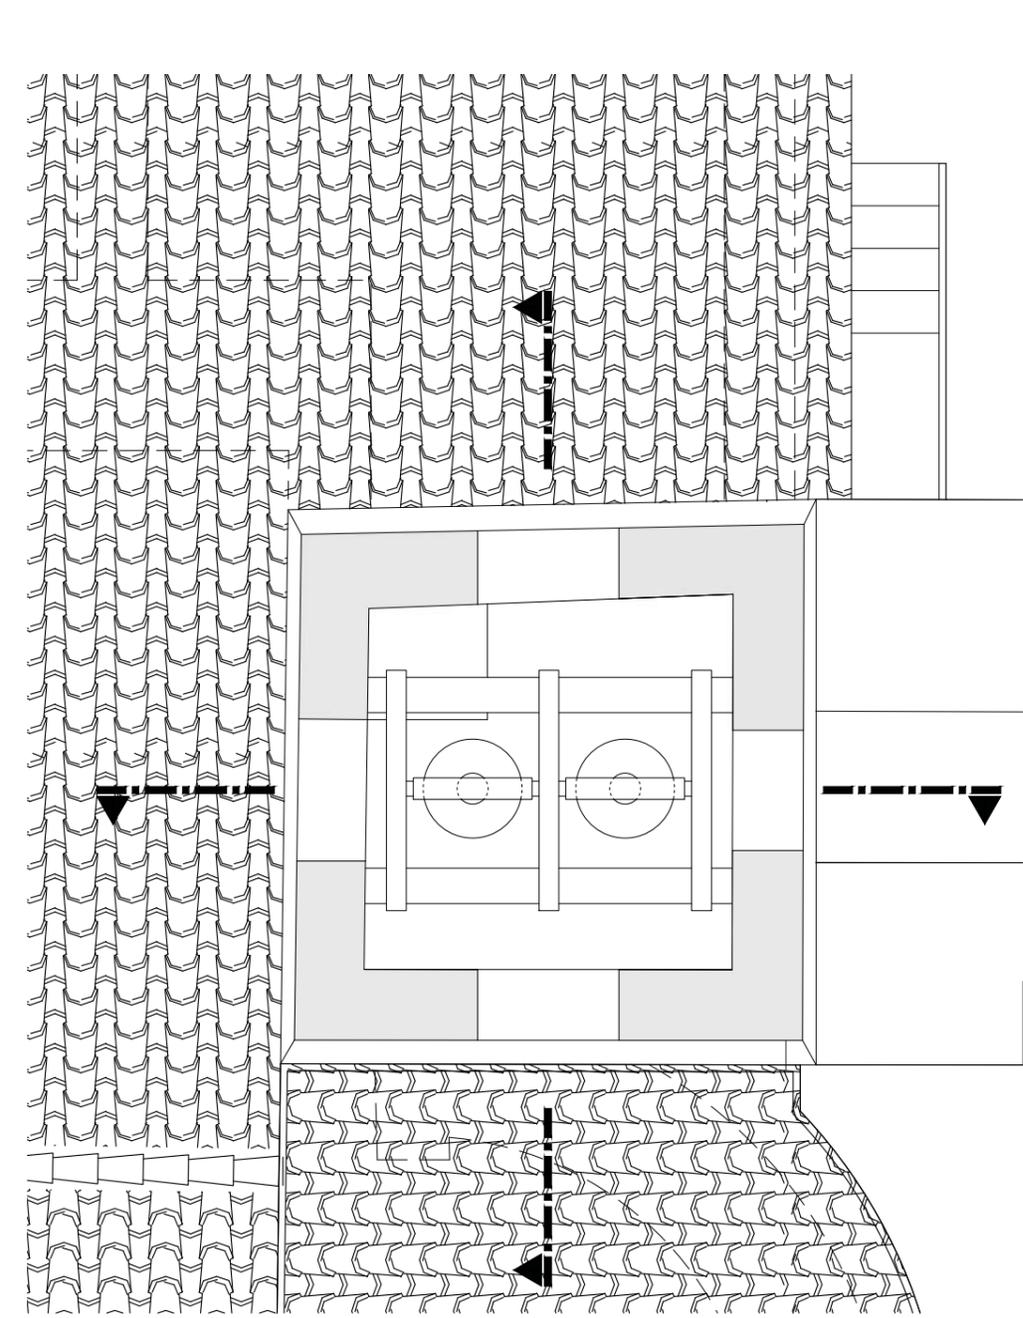

<b>DP 3 - PRO</b>	<b>BEFFROI DETAILS</b>	Ech. 1/50
Maîtrise d'ouvrage: Commune de Moriez Le Village 04170 Le Village - T. 04 92 89 06 14		
Maîtrise d'oeuvre: Milena Annaloro, architecte du patrimoine - 129 chemin de la treille 83500 La Seyne sur mer - T. 06 78 70 21 80 - M. milaannaloro@gmail.com		22-03-2022
<b>DOSSIER DE DECLARATION PREALABLE - Clocher de l'Eglise paroissiale Saint Barthélemy à Moriez</b>		Page 30