

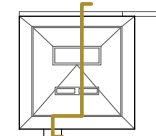


Coupe AA'

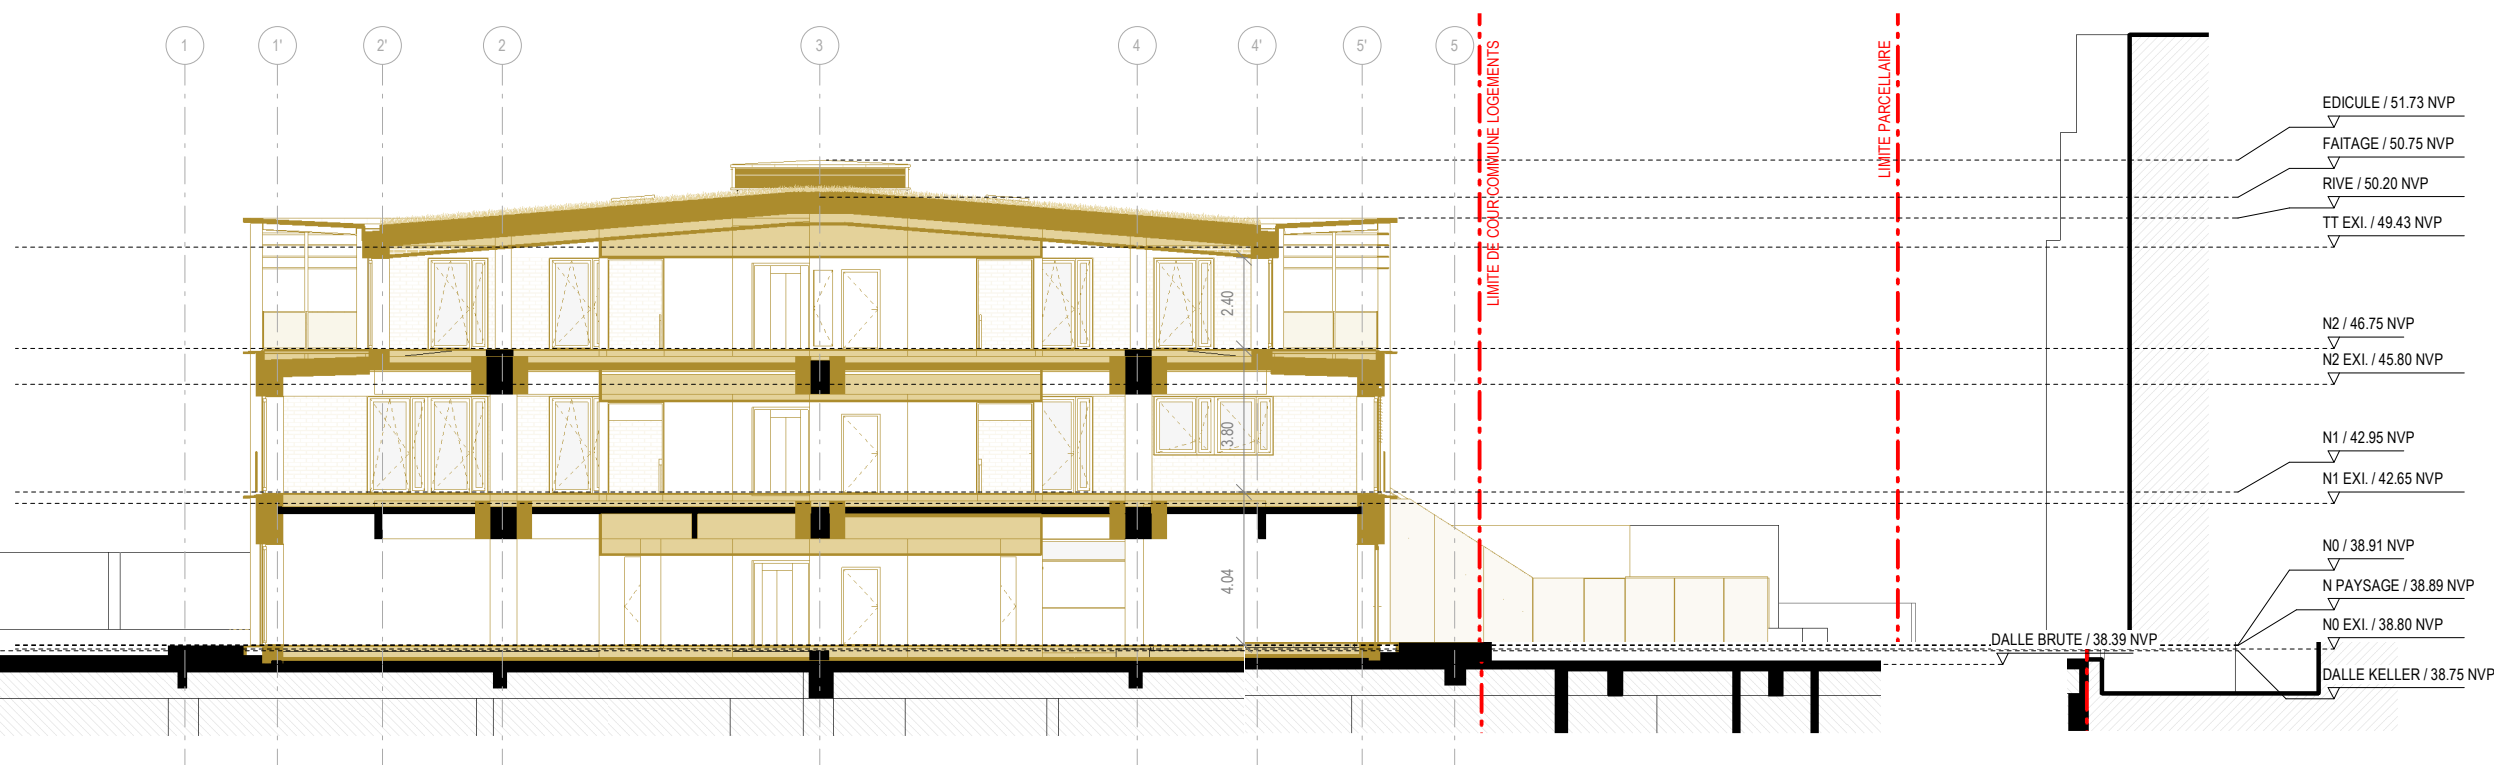

Coupe BB'

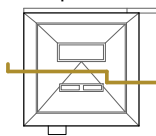

PROJET
EXISTANT