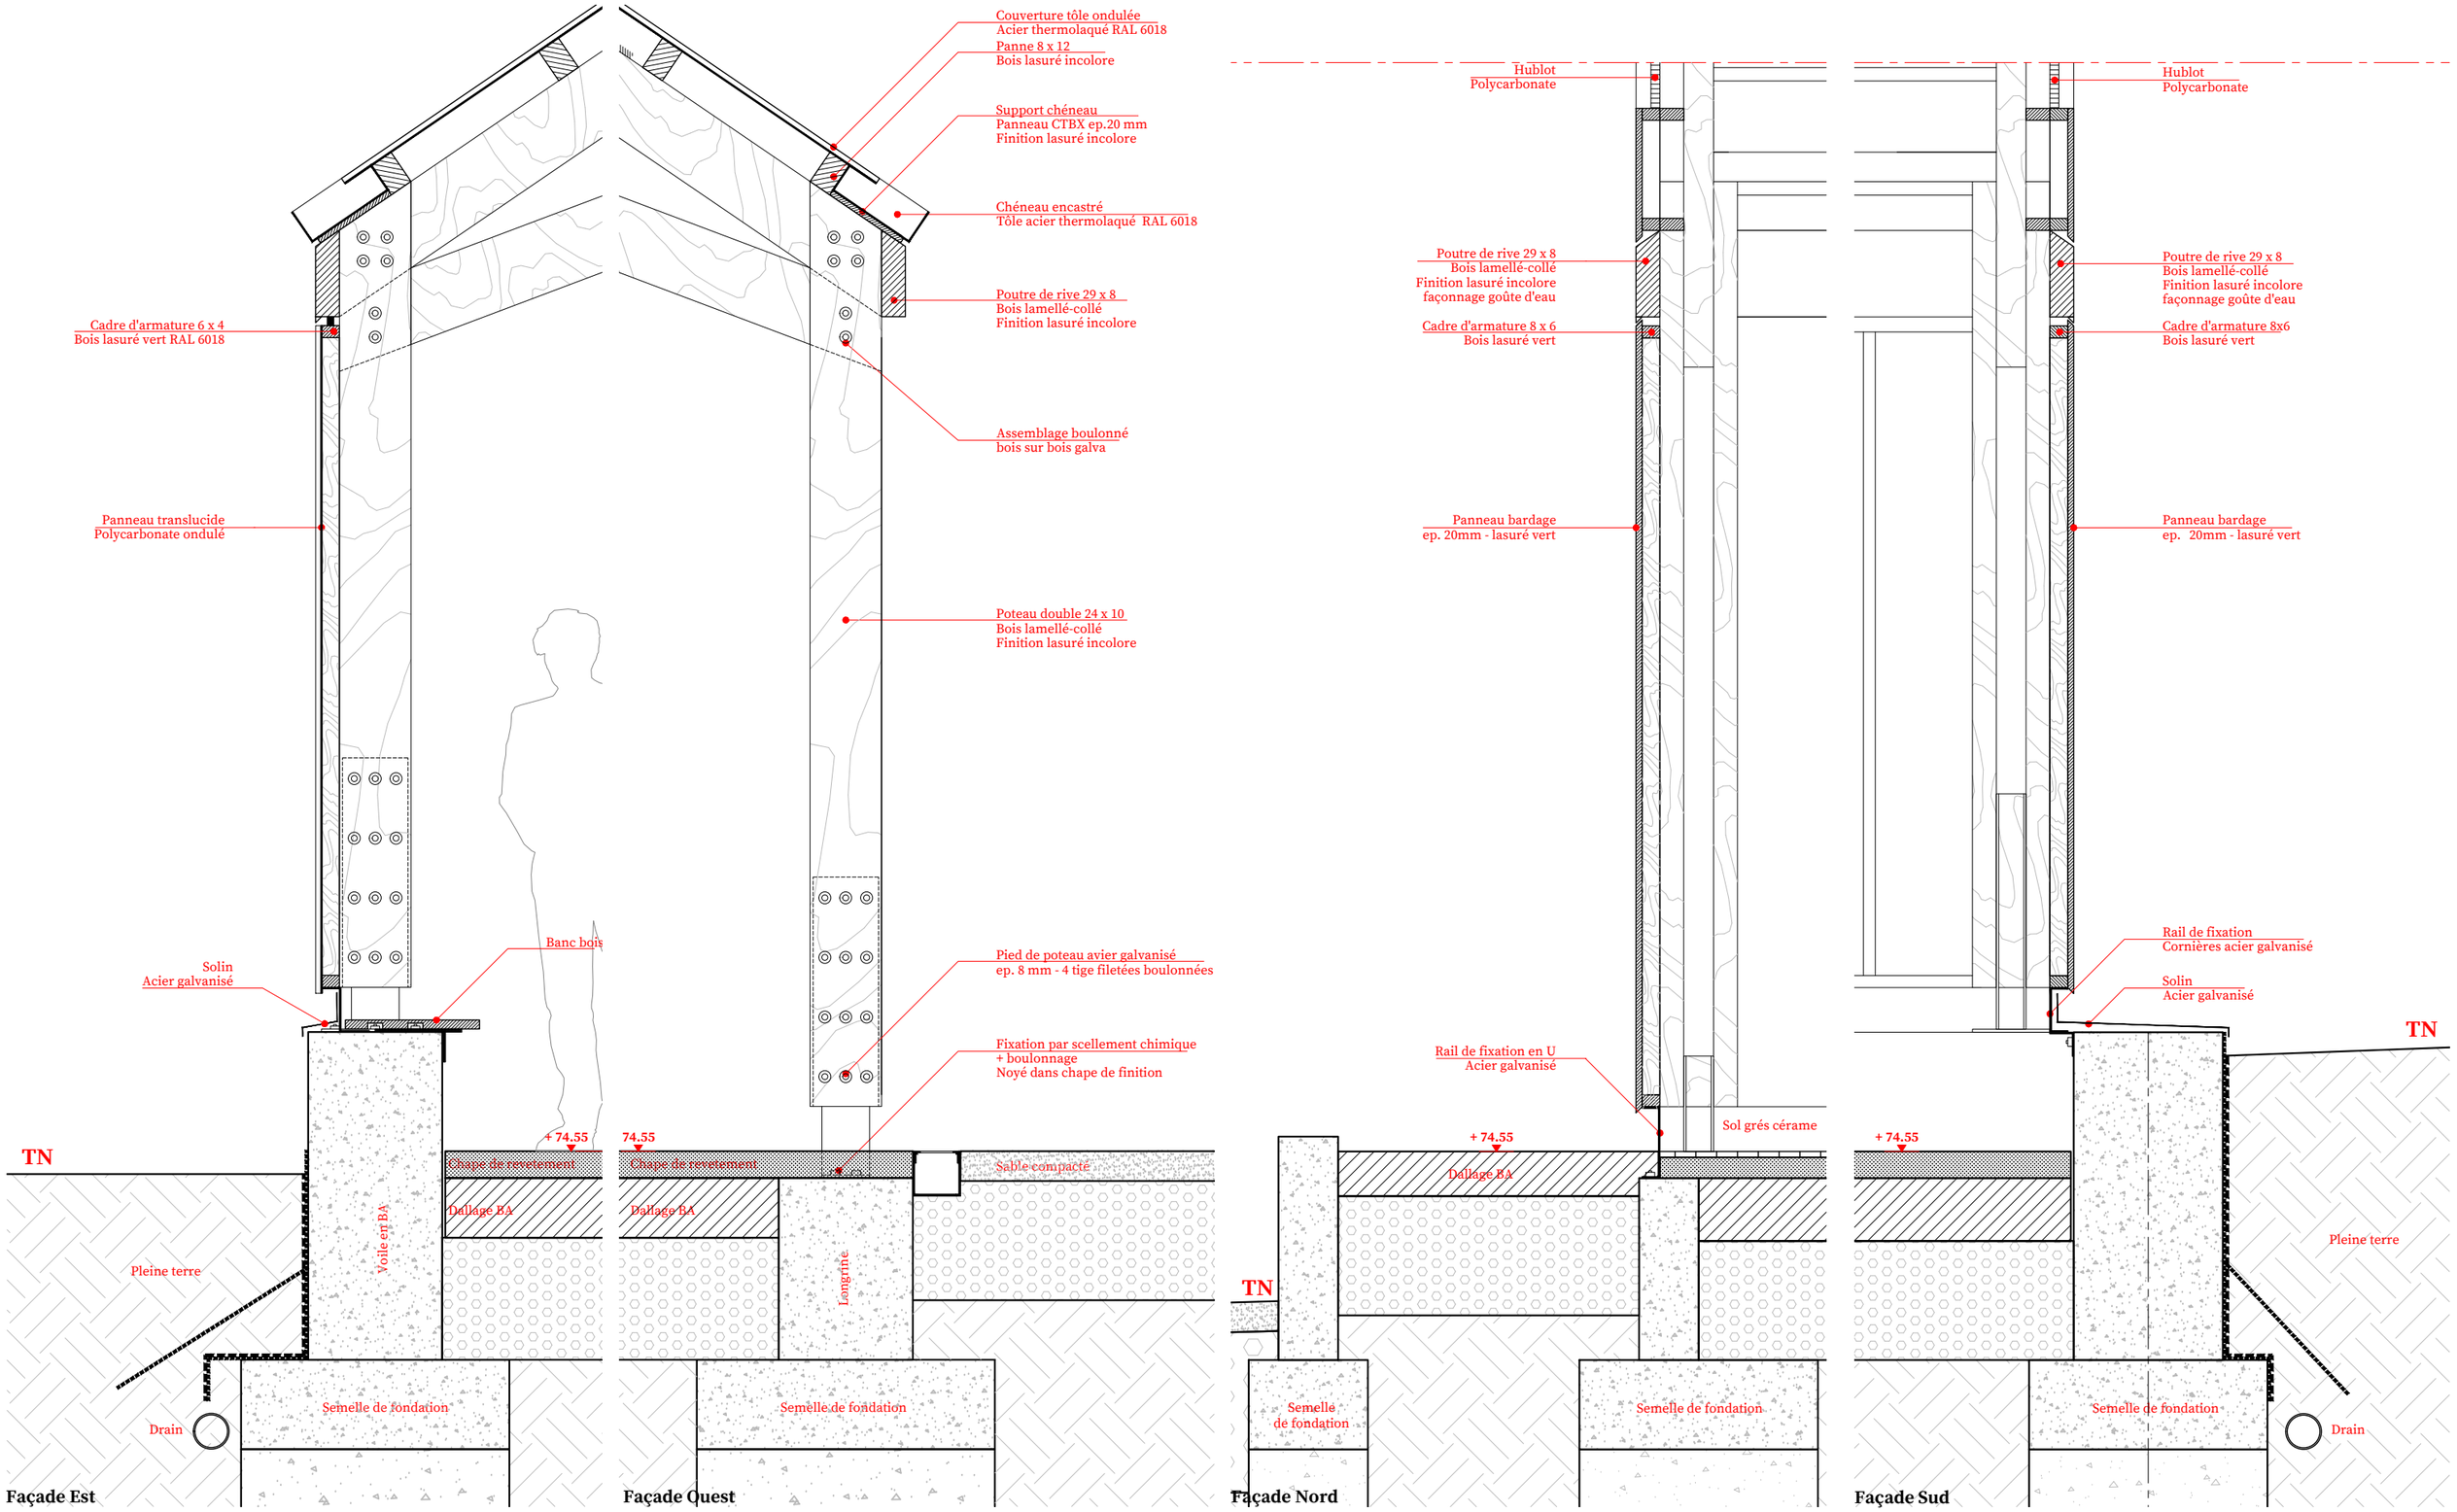

DETAIL DES FACADES