


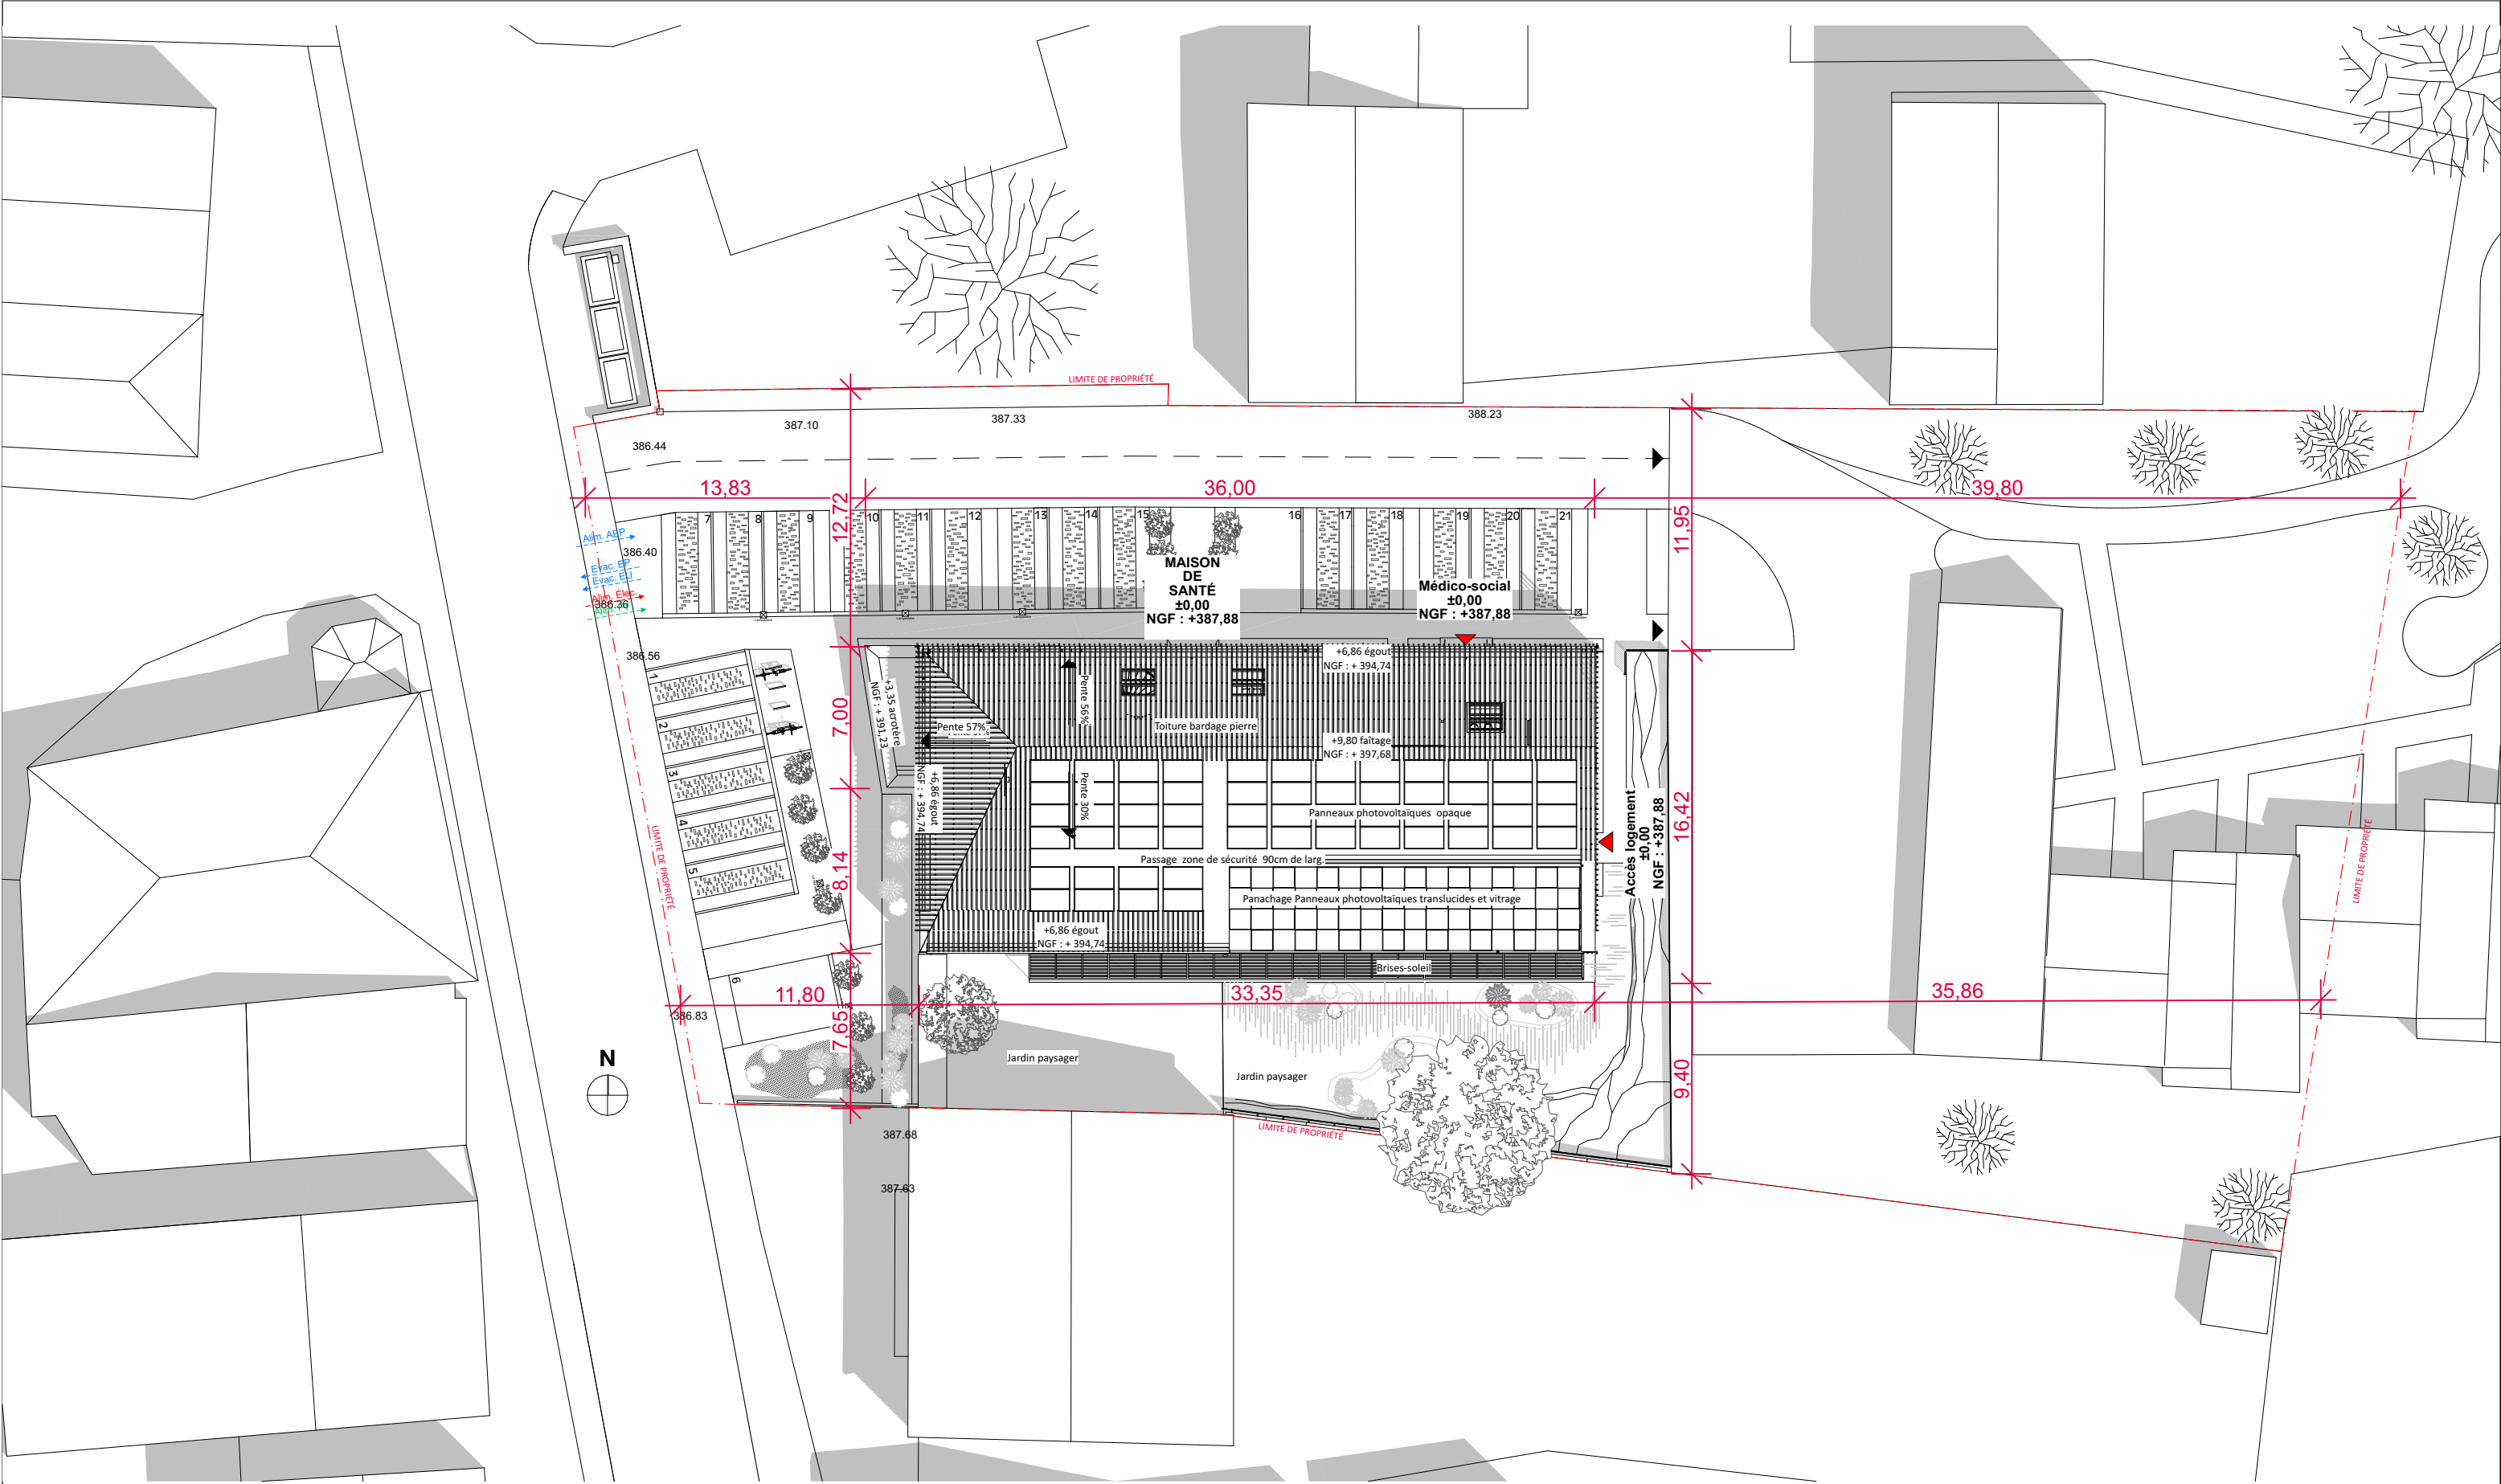

 Maître d'ouvrage COMMUNE D'ÉLOYES 8, rue Charles de Gaulle 88510 ÉLOYES		 Architecte mandataire, OPC, Economiste, BIM Manager MIL LIEUX 22, rue Erckmann Chatrian 03.83.28.86.03. www.mil-lieux.fr	BET Structures EQUIPE INGÉNIERIE ZA du mortier Ouest 85 610 Cugand tel : 09 84 14 25 04 @ : t.allain@equipe-ing.fr	BET Terre BE TERRE 147 bis, Cours Berriat 38 000 GRENOBLE tel : @ : romain.bajeux@be-terre.fr	BET Bois BARTHES B.E. BOIS Espace Madera Rue de Blenod 54 700 MAIDIÈRES tel : 02 83 87 88 87 @ : be@barthesbois.fr	Acoustique VENATHEC Centre affaires Les Nations 23 bd de l'Europe - BP 10101 54503 VANDOEUVRE-LES-NANCY tel : 03 83 56 02 25 @ : f.cinet@venathec.com	Bureau de Contrôle BTP CONSULTANTS Agence de Metz 92b Boulevard de la solidarité 57070 METZ tel : 07 84 57 60 78 @ : francois.brun@btp-consultants.fr	CSPS Bureau VERITAS 9 cours du triangle 92800 PUTEAUX tel : 06 83 48 52 45 @ : bruno.robert@bureauveritas.com	<table><tr><th>Date</th><th>Nom de changement</th><th>ReviD</th></tr><tr><td></td><td></td><td></td></tr><tr><td></td><td></td><td></td></tr><tr><td></td><td></td><td></td></tr><tr><td></td><td></td><td></td></tr><tr><td></td><td></td><td></td></tr><tr><td></td><td></td><td></td></tr><tr><td></td><td></td><td></td></tr><tr><td></td><td></td><td></td></tr><tr><td></td><td></td><td></td></tr></table>	Date	Nom de changement	ReviD																											
Date	Nom de changement	ReviD																																					
DCE	Construction d'une maison de santé pluridisciplinaire ÉLOYES	DCE-101-1 Plan de masse					1:300	15/12/2021		A3																													
							ECHELLE	DATE	INDICE	FORMAT																													