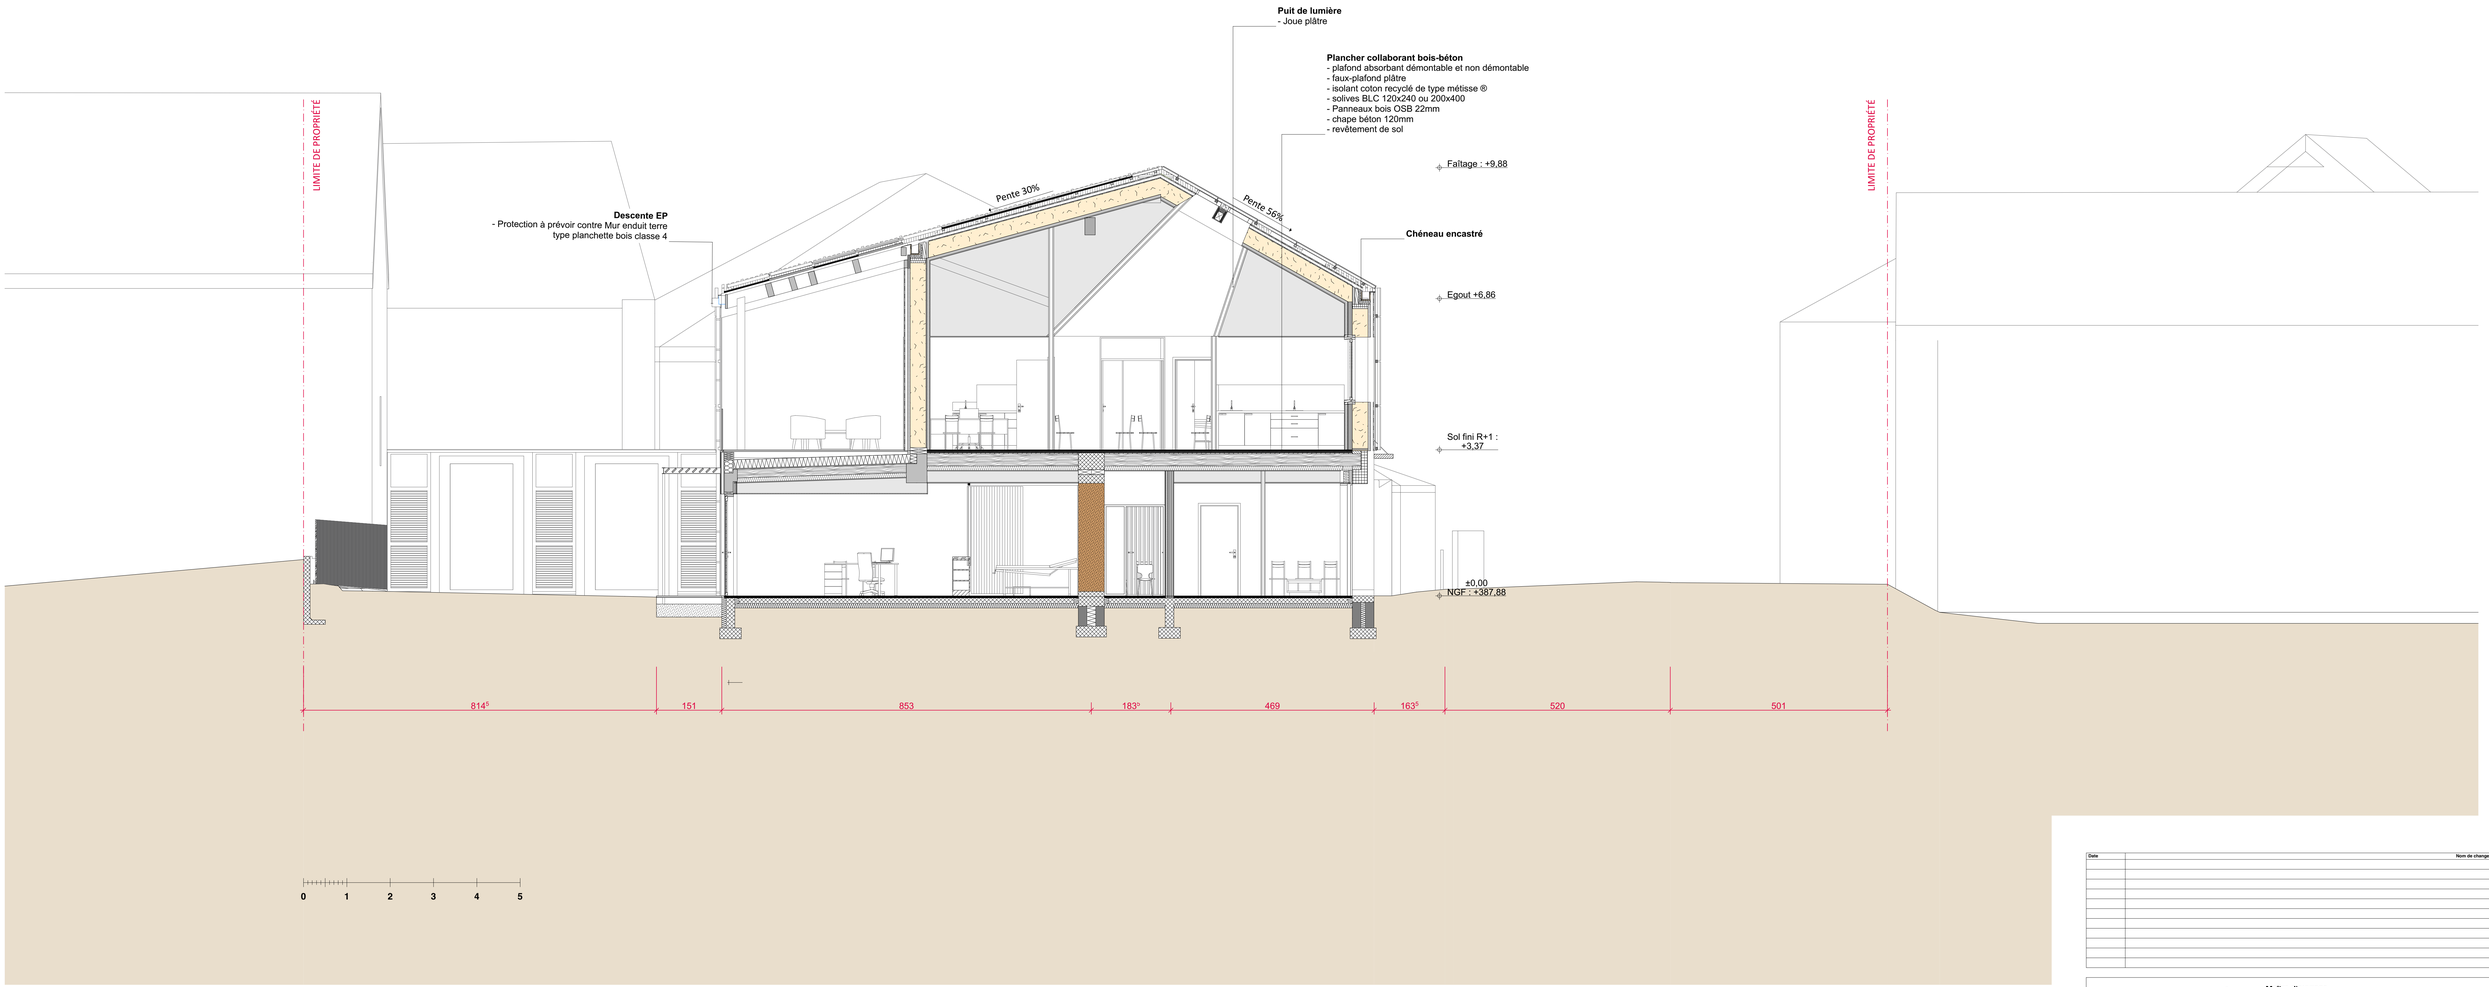

Date	Nom de changement	RevID

Maître d'ouvrage
COMMUNE D'ÉLOYES
8, rue Charles de Gaulle
88510 ÉLOYES

Construction d'une maison de santé pluridisciplinaire
Rue des Donjons ÉLOYES 88510

Architecte mandataire, économiste et OPC
MIL LIEUX
22, rue Erckmann Chatrian
54000 NANCY
tel : 03 83 28 86 03 - fax : 03 83 28 87 33
e-mail : gp.dorize@mil-lieux.fr - m.tucka@mil-lieux.fr

BET Structures — **EQUIPE INGÉNIERIE**
Antoine Cabanel
46 610 Cuzac
tel : 09 84 14 25 04
@ : t.alain@equipe-ing.fr

BET Terre — **BE TERRE**
Romain Bajeux-Dépres Berriat
38 000 GRENOBLE
tel :
@ : romain.bajeux@be-terre.fr

BET Bois — **BARTHES B.E. BOIS**
Bertrand Barthes
Rue de Blenod
54 700 MANDERES
tel : 02 83 87 88 87
@ : bet@barthesbois.fr

Acoustique
VENATHEC
Centre affaires Les Nations
23 bd de l'Europe - BP 10101
54503 VANDOEUVRE-LES-NANCY
tel : 03 83 56 02 25
@ : f.colnet@venathec.com

Bureau de Contrôle
BTP CONSULTANTS
Agence de Metz
92b Boulevard de la solidarité
57070 METZ
tel : 07 84 57 60 78
@ : francois.brunet@btp-consultants.fr

BIM Manager
MIL LIEUX
22, rue Erckmann Chatrian
54000 NANCY
tel : 03 83 28 86 03
@ : mta@mil-lieux.fr

CSPS
Bureau VERITAS
9 cours du triangle
92800 PUTEAUX
tel : 06 83 48 52 45
@ : bruno.robert@bureauveritas.com

DCE	DCE-102-2 Coupes Transversale N-S sur cabinet médical	1:50	12/01/2022	
PHASE		ECHELLE	DATE	INDICE
FORMAT D'ÉDITION :		EMETTEUR : MIL LIEUX	RDC NGF : +387,88 m	