


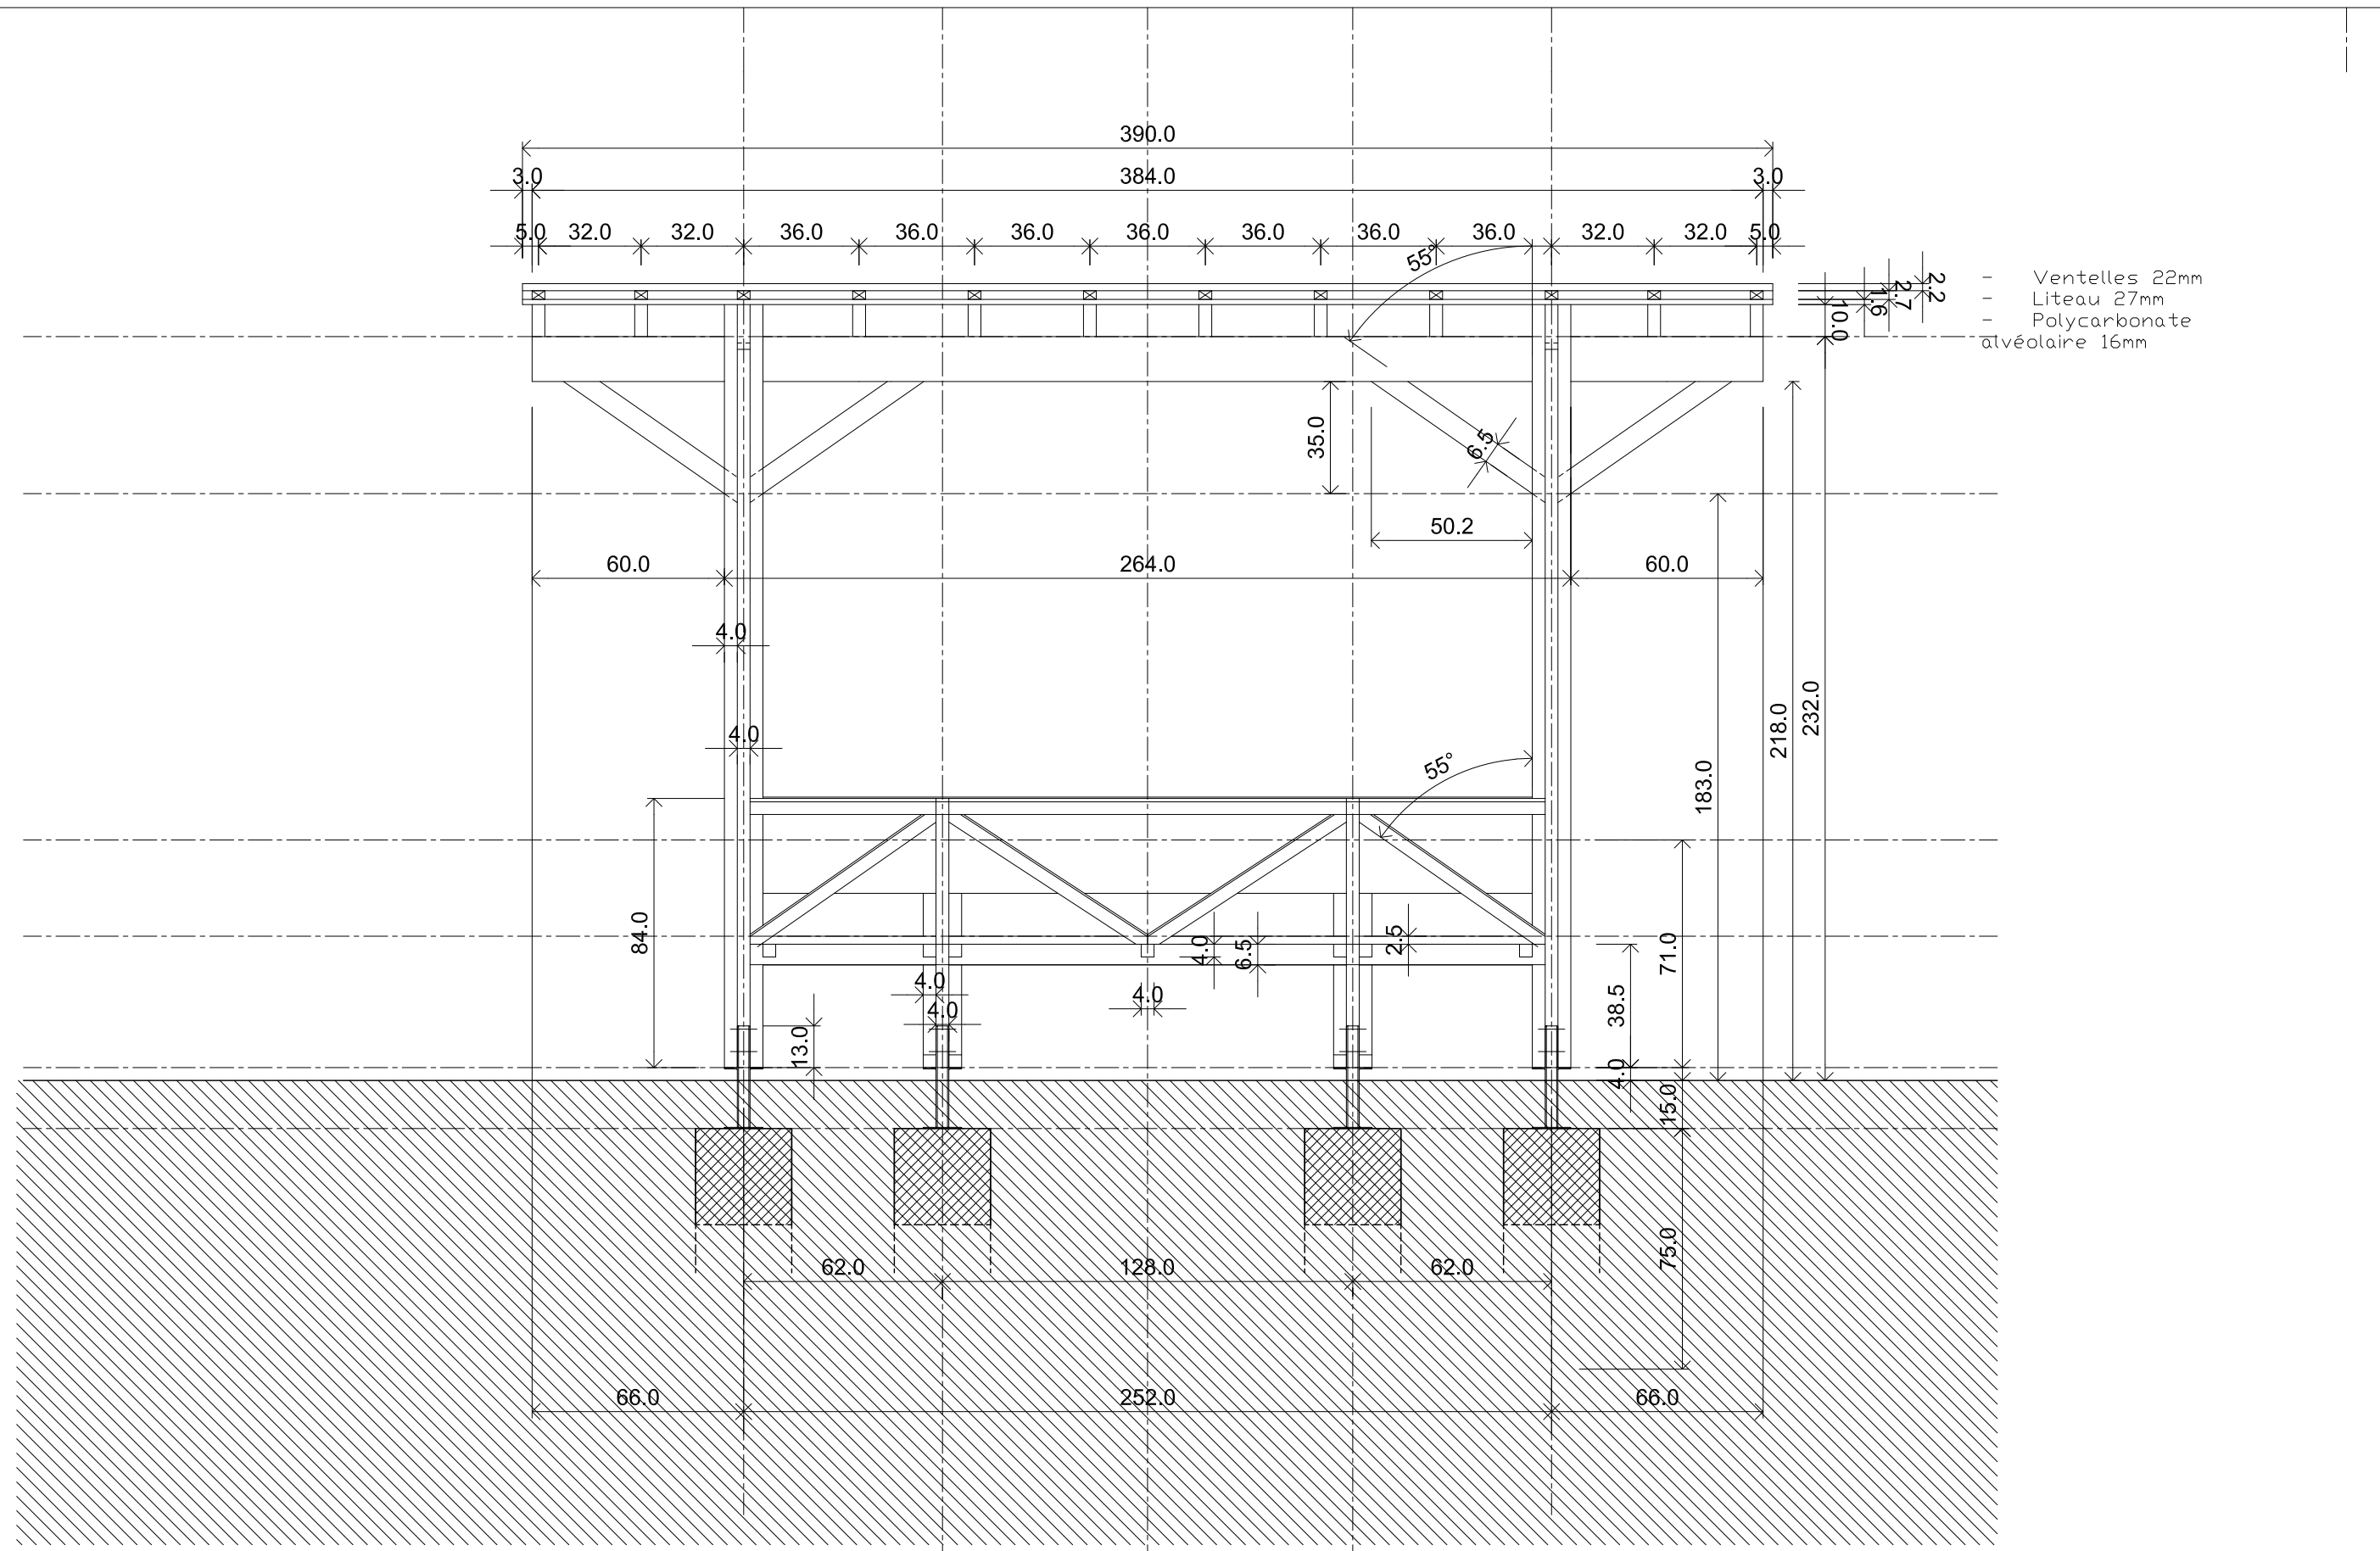

VUE EN LONGUEUR  
Dim / Pente / Massifs

ABRI DE TABLE DE PIQUE NIQUE  
Mobilier issu de fenêtres surcyclées

|   |   |  |               |                |
|---|---|--|---------------|----------------|
| Conception-Réalisation:<br><br>10 rue de Panama- 79240 La Chapelle Saint-Etienne<br>Tel. fixe: 05 49 74 05 63<br>Tel. Benjamin Verger: 06 47 73 48 34<br>Tel. Jérémie Koempgen: 06 76 73 36 42<br>Email: benjamin@100detours.com / jeremie@100detours.com | maîtrise d'ouvrage:<br>Les Sables d'Olonne Agglomération<br><br>Adresse: Hôtel de ville - 85100 Les Sables d'Olonne<br>Tiphaine Perrier, service espaces urbains<br>Tel: 02.44.60.90.22 - poste 3144<br>Email: tiphaine.perrier@isoagglo.fr |  |               | phase: PRO     |
|   |   |  | VUES          | date: 06/07/23 |
|   |   |  | échelle: 1/20 | numéro:        |