

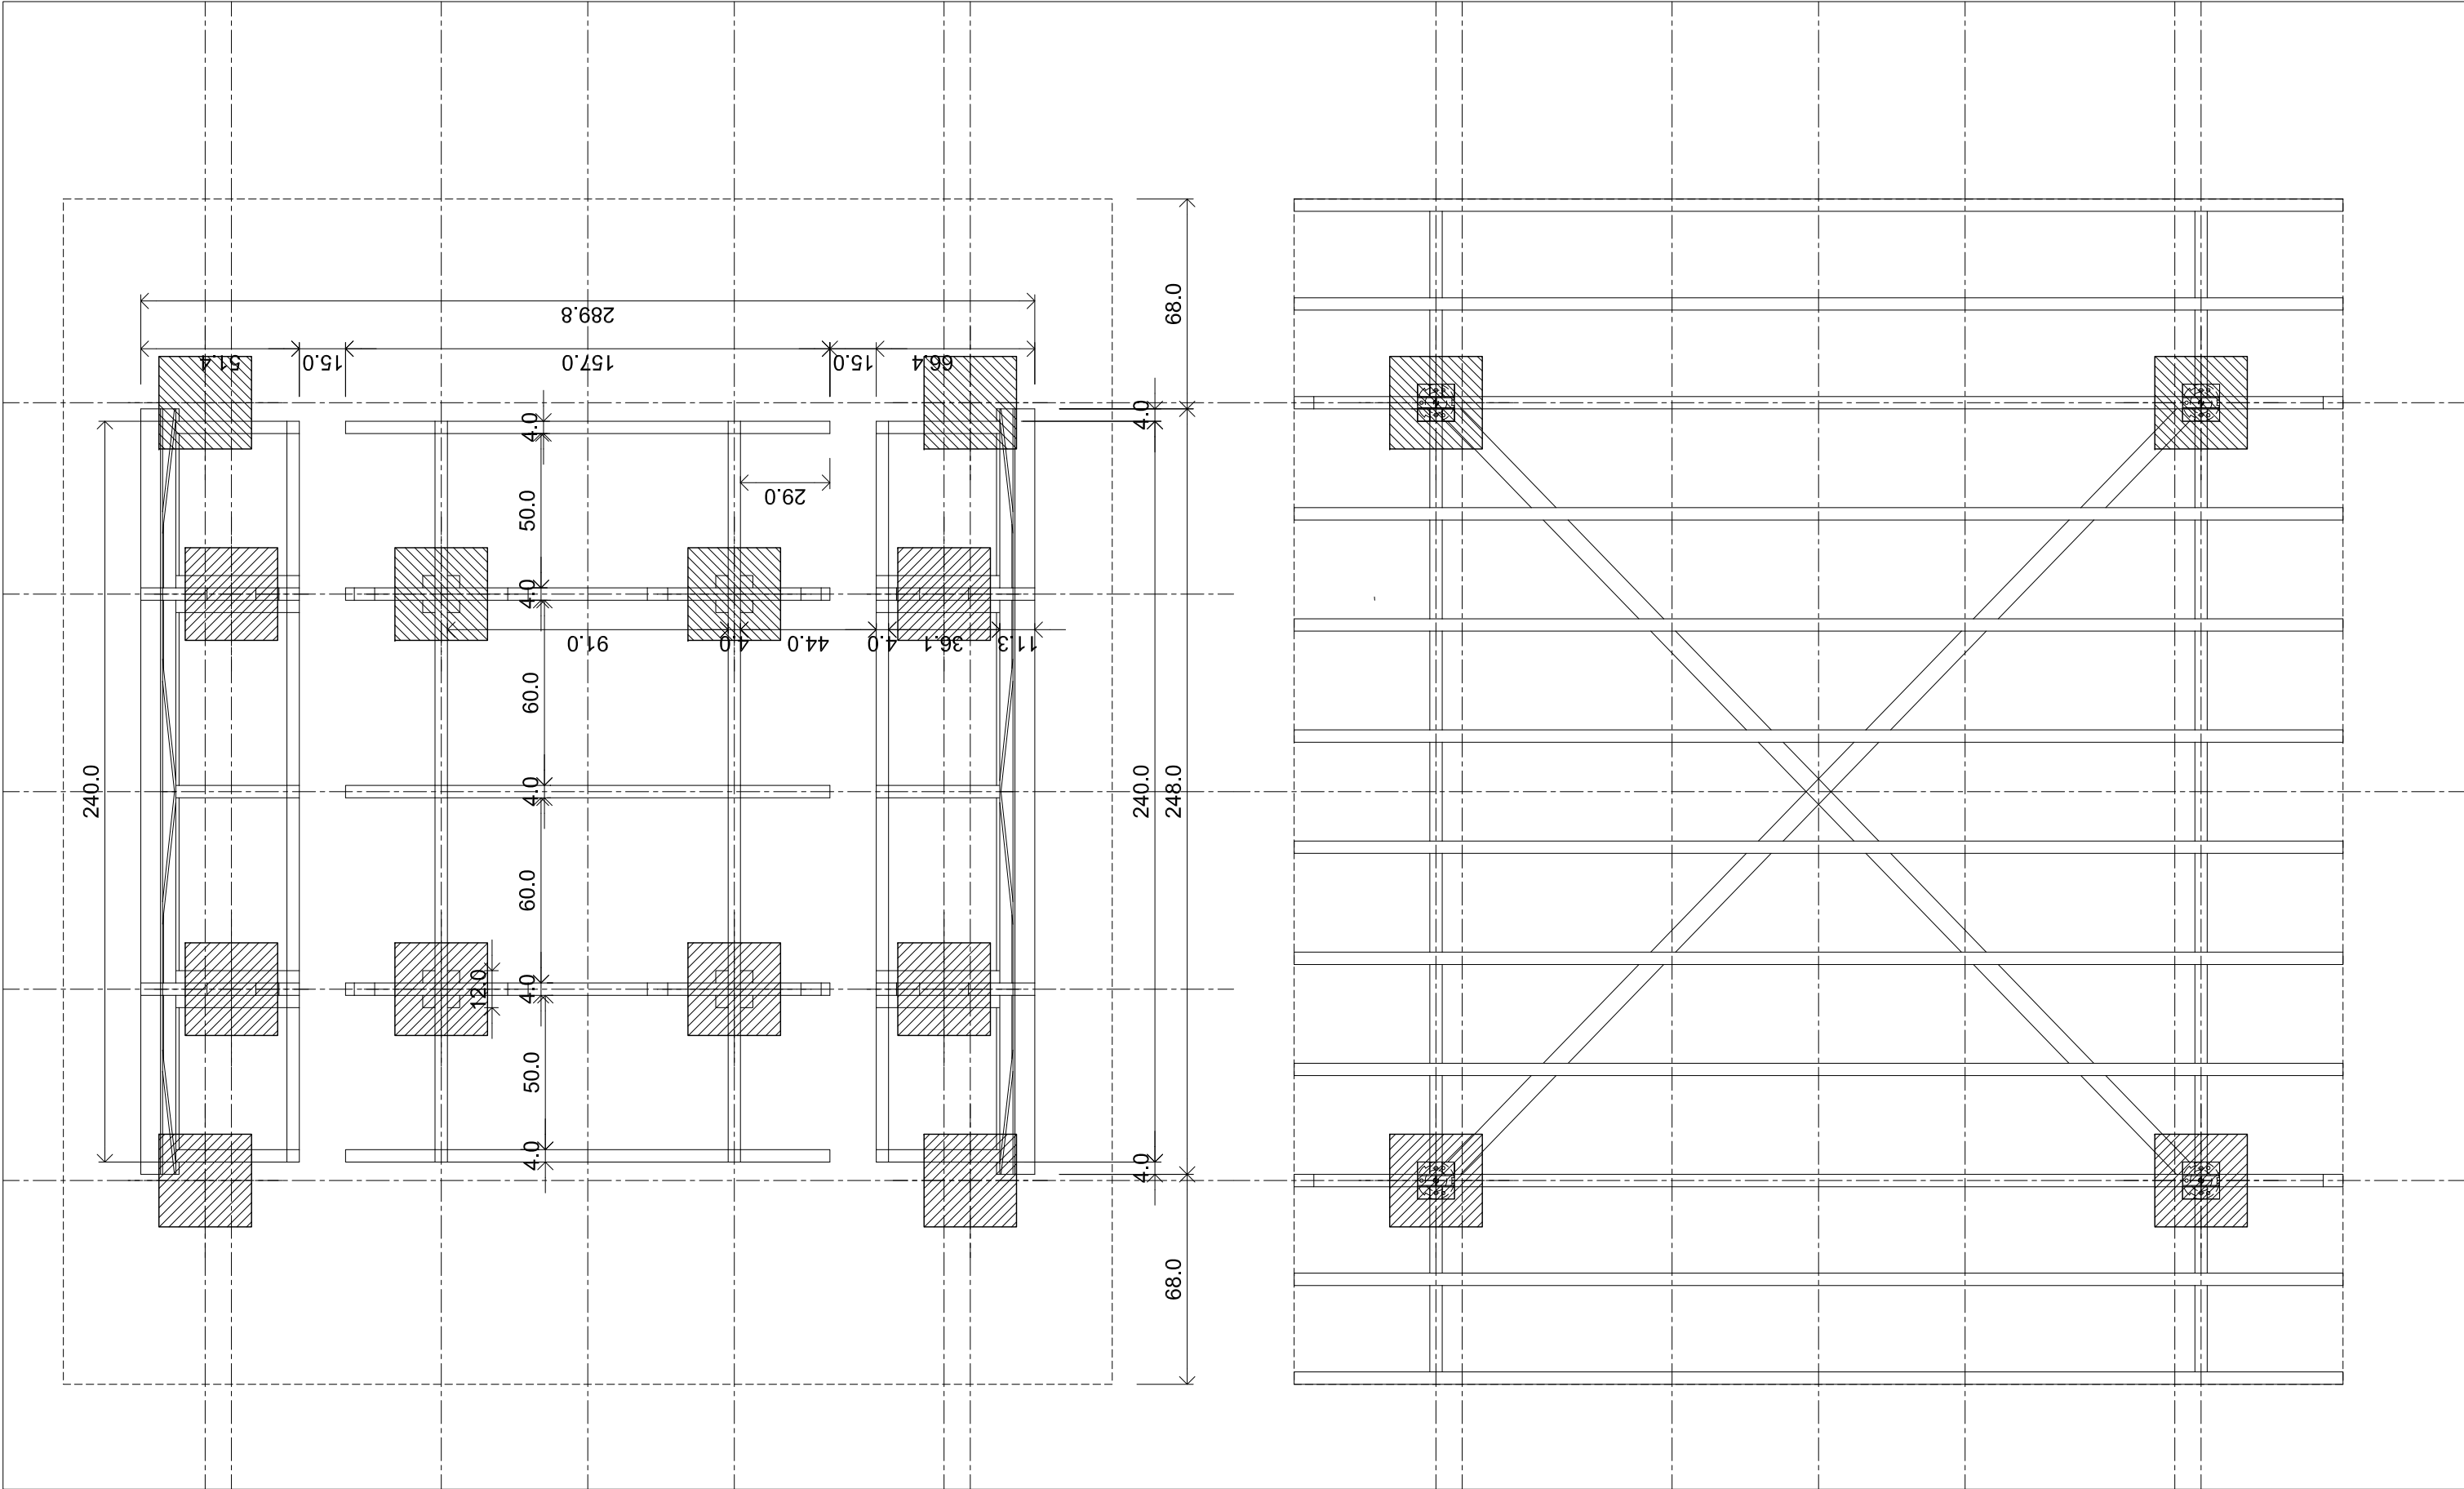


TABLE E ABRI SEULS
Simulation

ABRI DE TABLE DE PIQUE NIQUE
Mobilier issu de fenêtres surcyclées

Conception-Réalisation:



10 rue de Panama- 79240 La Chapelle Saint-Etienne
Tel. fixe: 05 49 74 05 63
Tel. Benjamin Verger: 06 47 73 48 34
Tel. Jérémie Koempgen: 06 76 73 36 42
Email: benjamin@100detours.com / jeremie@100detours.com

maîtrise d'ouvrage:

Les Sables d'Olonne Agglomération

Adresse: Hôtel de ville - 85100 Les Sables d'Olonne
Tiphaine Perrier, service espaces urbains
Tel: 02.44.60.90.22 - poste 3144
Email: tiphaine.perrier@isoagglo.fr

VUE

échelle: 1/20

phase: PRO

date: 06/07/23

numéro: