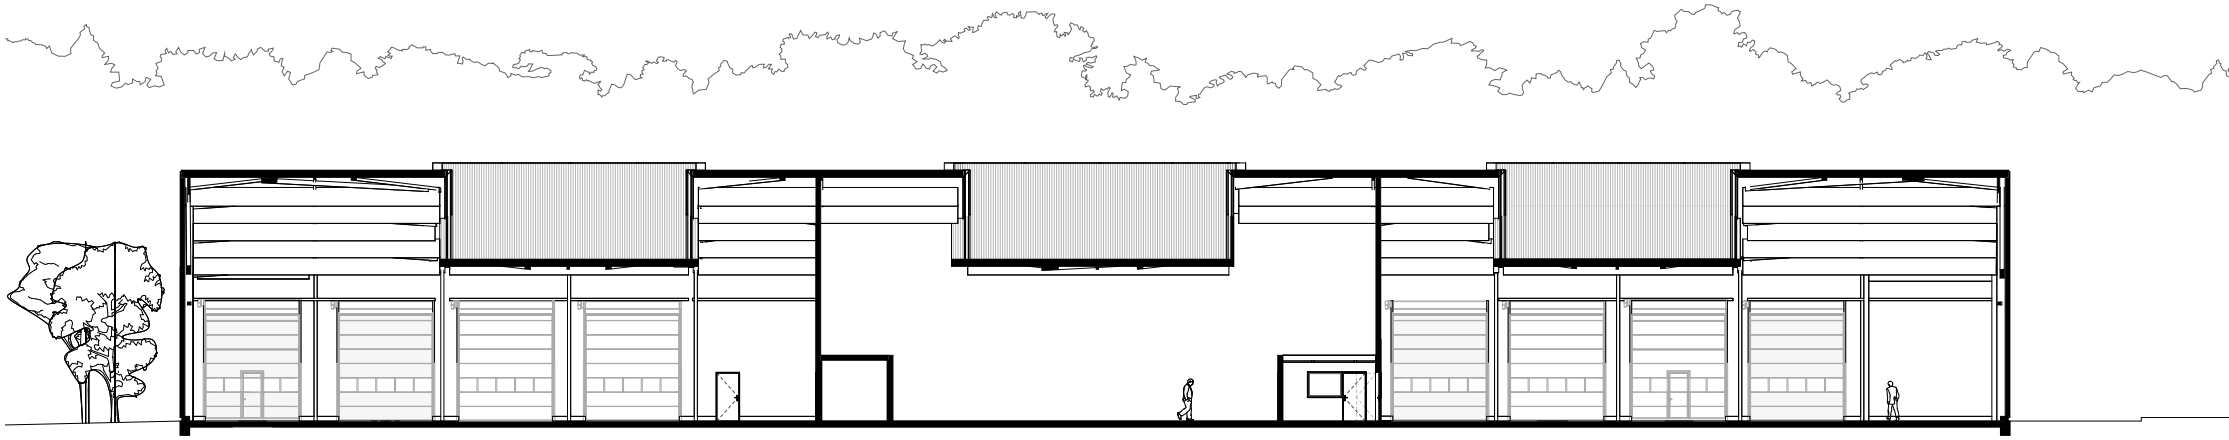

Coupe longitudinale

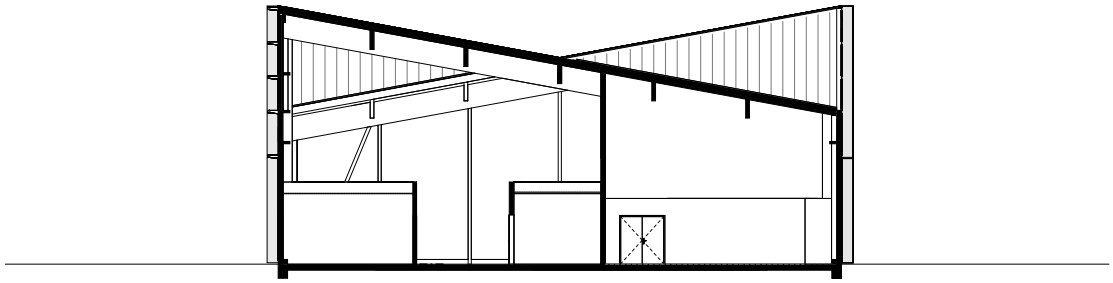

Coupe transversale 1

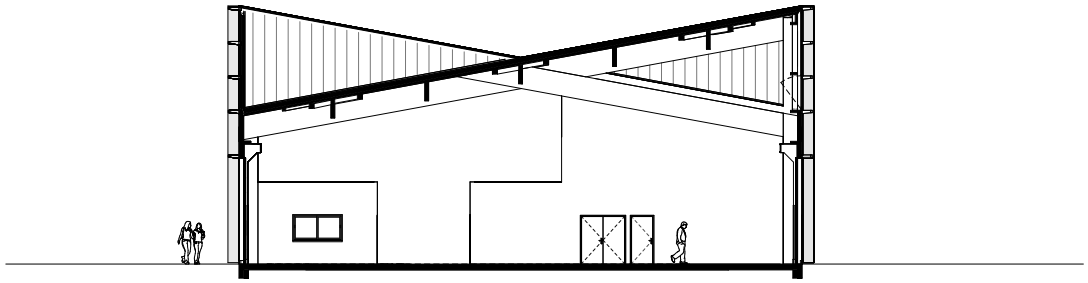

Coupe transversale 2

0 1 5m

coupes bâtiment ateliers