


# FAÇADES BARDÉES


# SURÉLEVATION

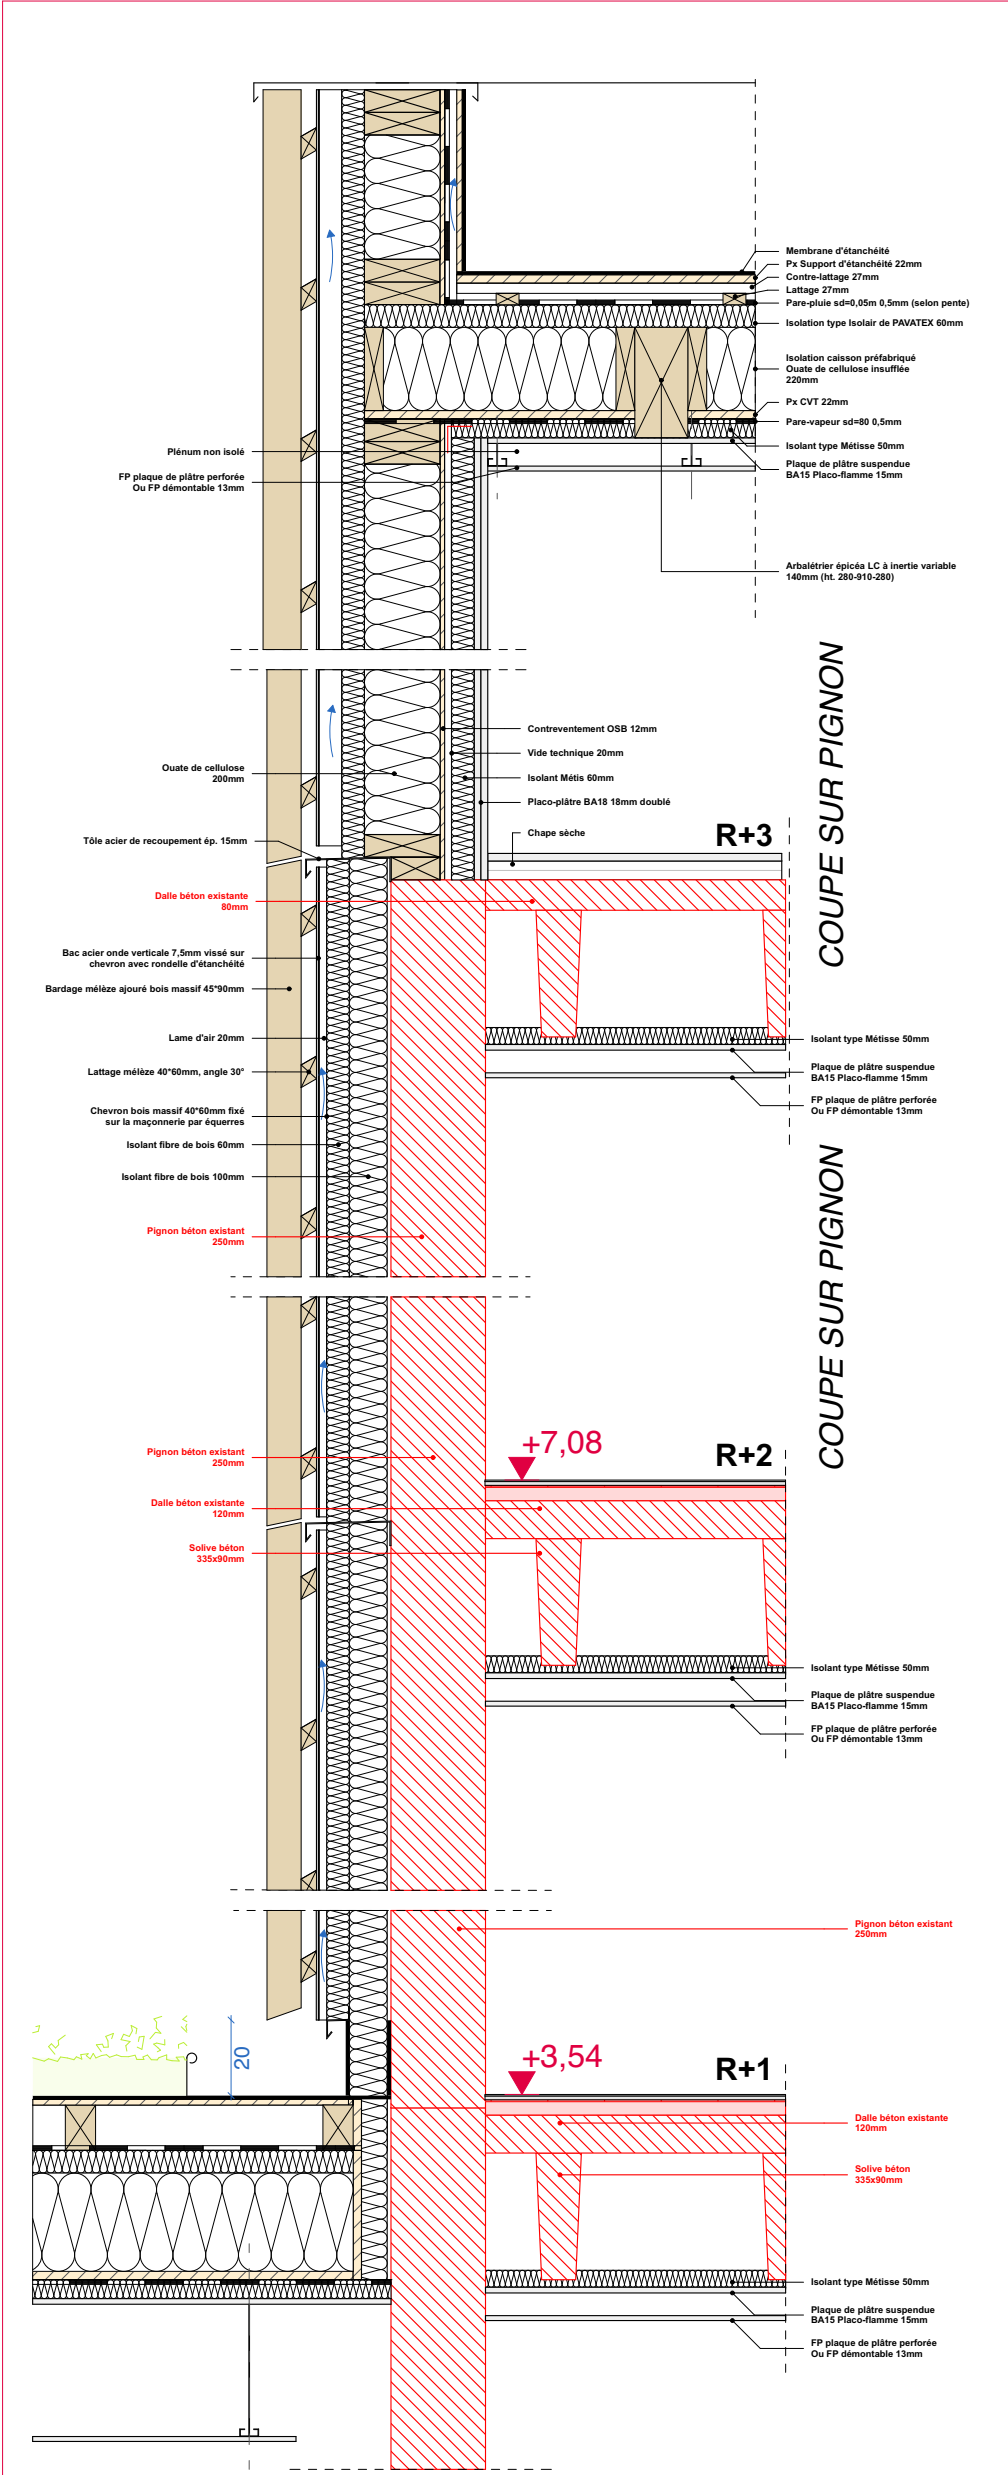

# RÉHABILITATION

# FAÇADES ENDUITES

# SURÉLEVATION

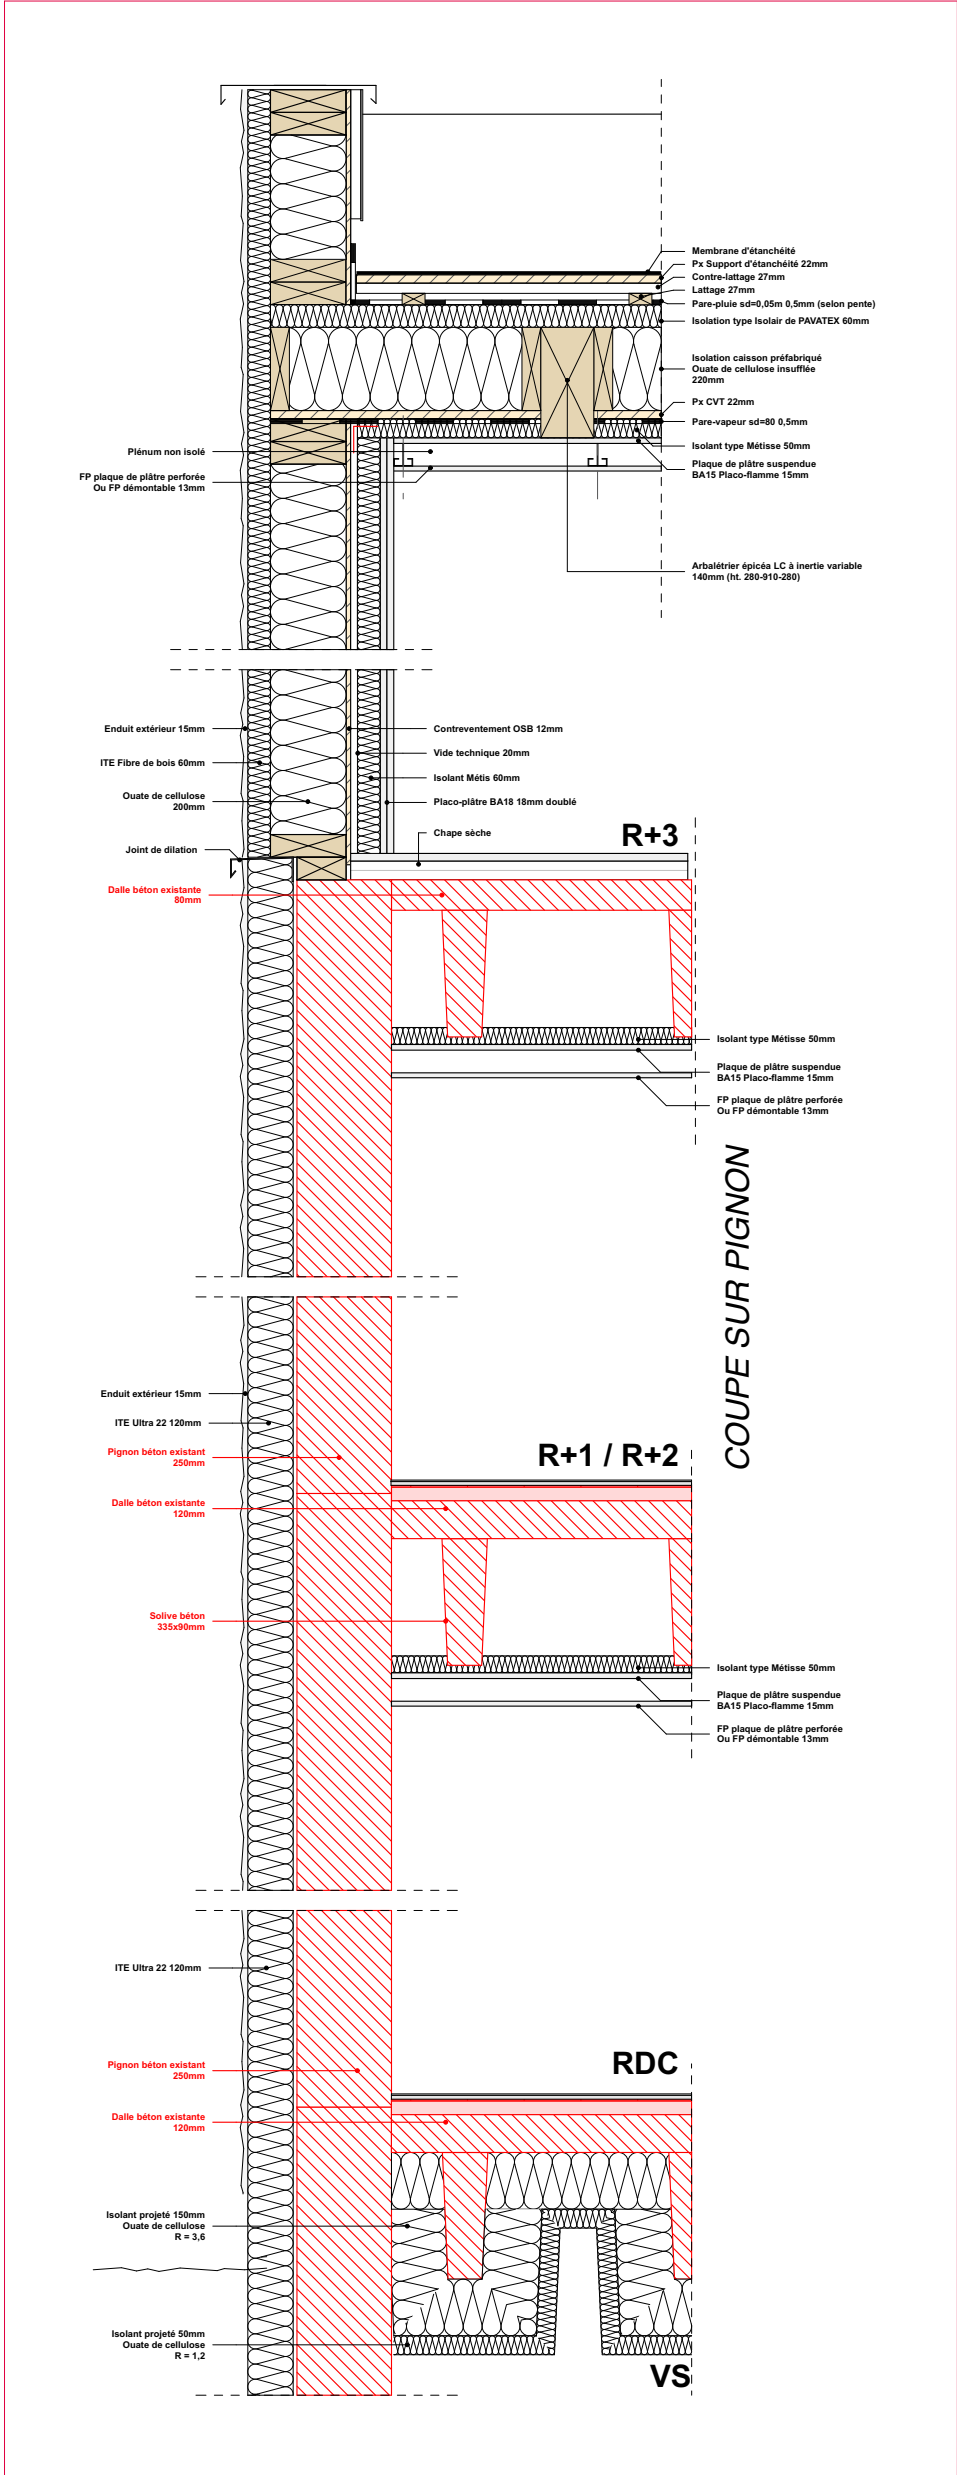

# RÉHABILITATION