


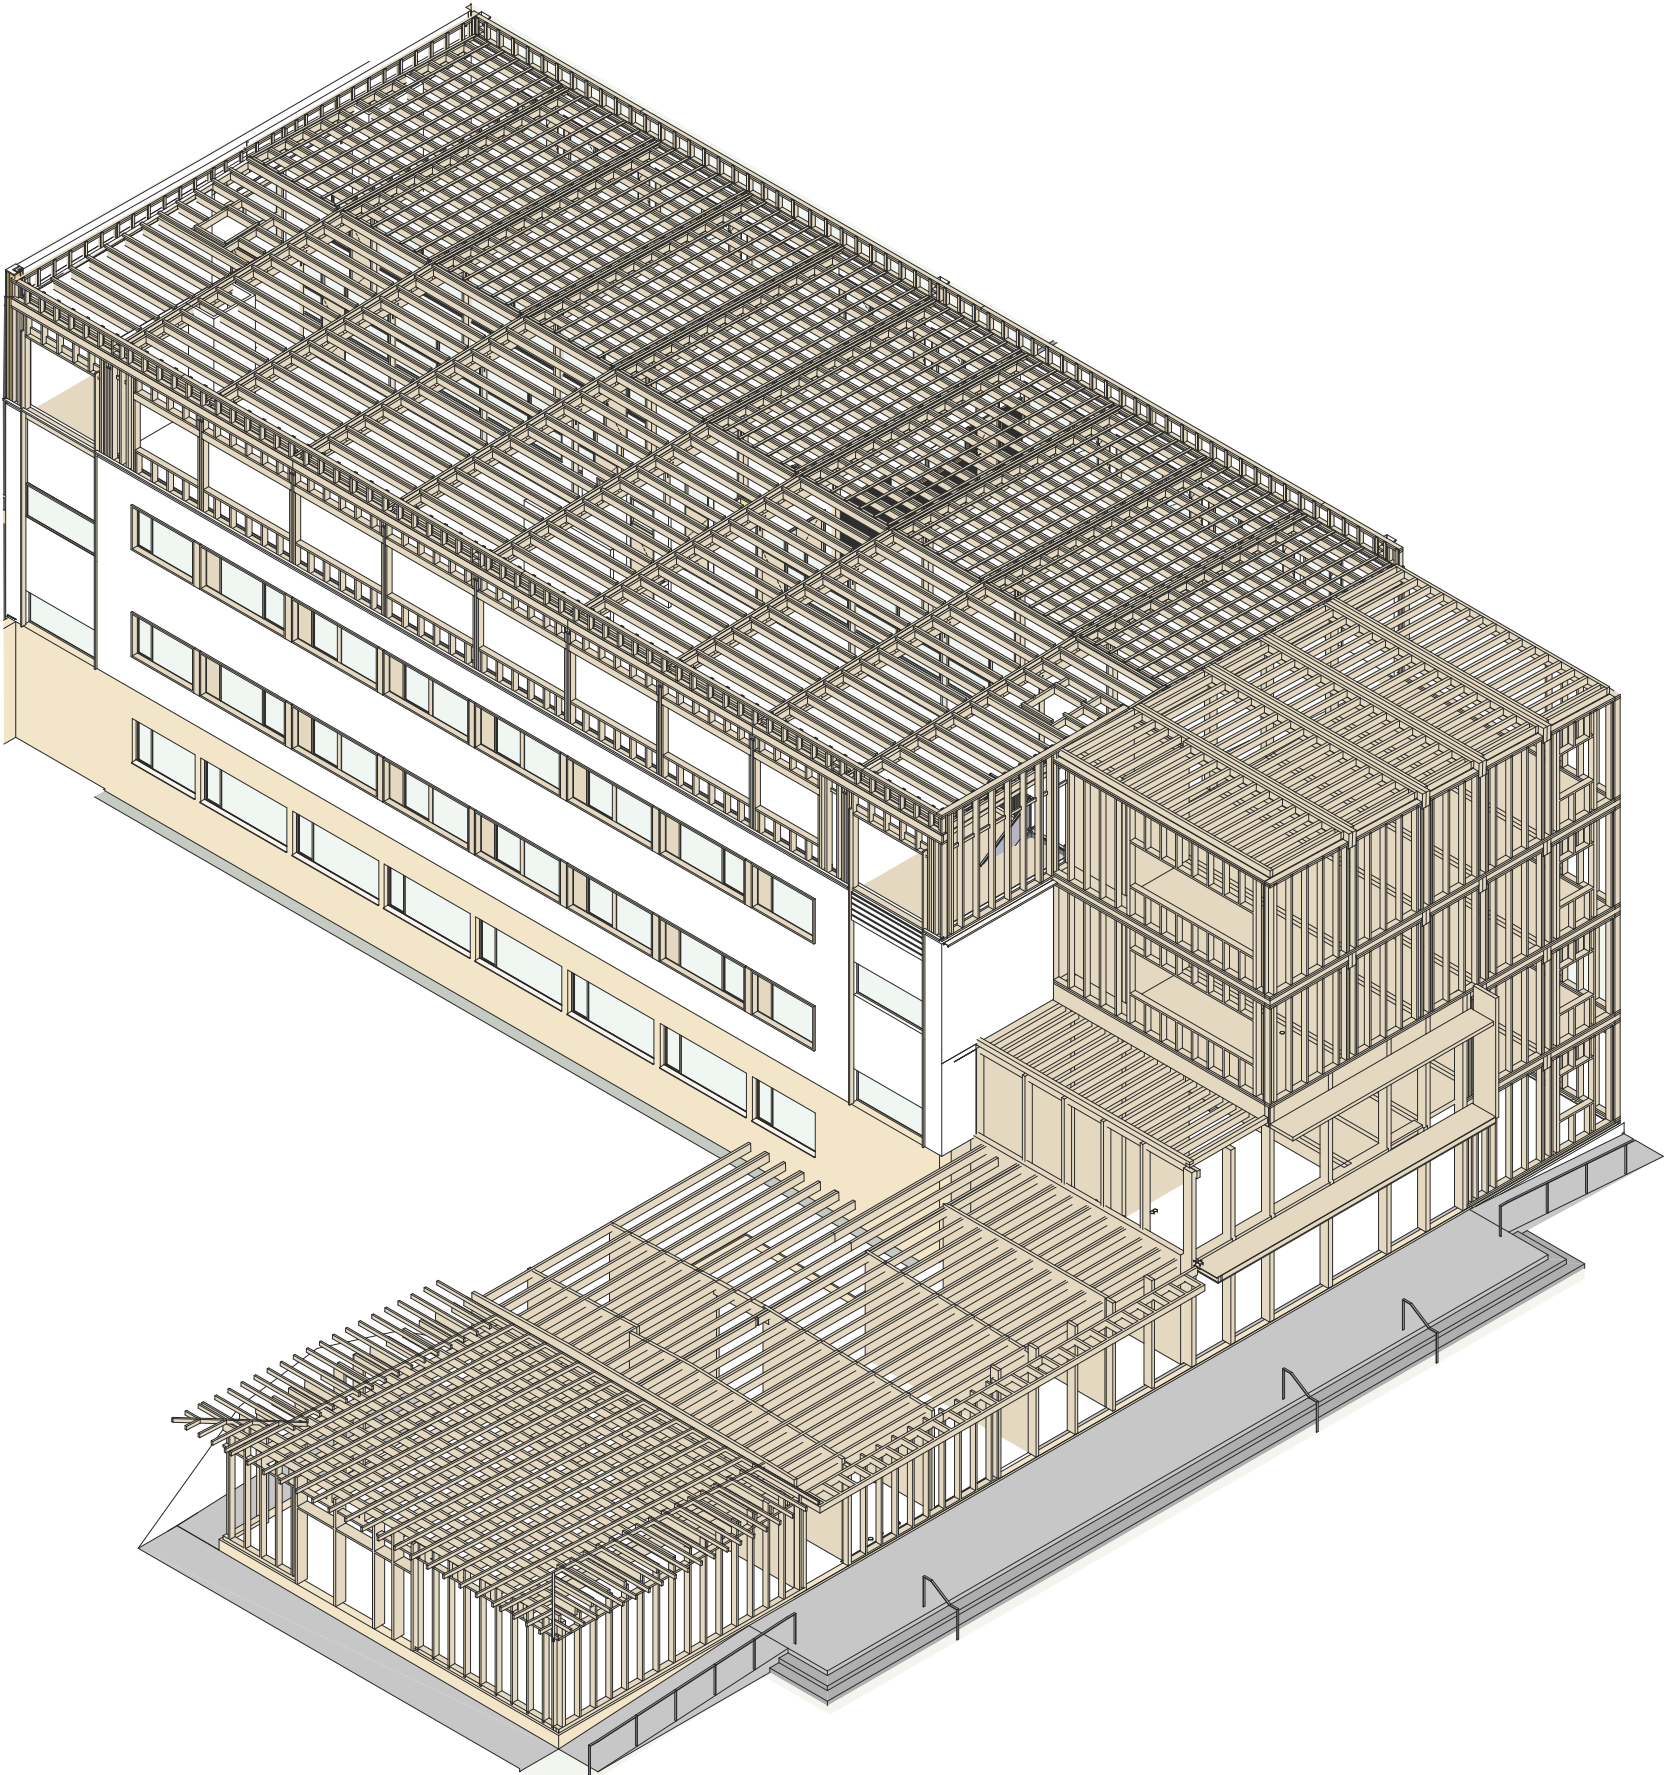

Maitre d'ouvrage
Département de la Meuse
Place Pierre-François GOSSIN
BP 50514 55012 BAR-LE-DUC

Architecte mandataire
Agence d'Architecture MIL LIEUX
03 83 28 86 03
<https://www.mil-lieux.fr/>

BET TCE
Equipe Ingénierie
tel : 09 84 14 22 04
contact@equipe-ing.fr

BET Acoustique
VENATHEC
M ZAVATTIERO Aurélien
VENATHEC
a.zavattiero@venathec.com

Axonométrie
projet et structure extension et sur-élévation

**REVIGNY-SUR-ORNAIN -
COLLÈGE JEAN MOULIN**

EXE

1:250
ECHELLE

21/02/2023
DATE

INDICE

FORMAT