

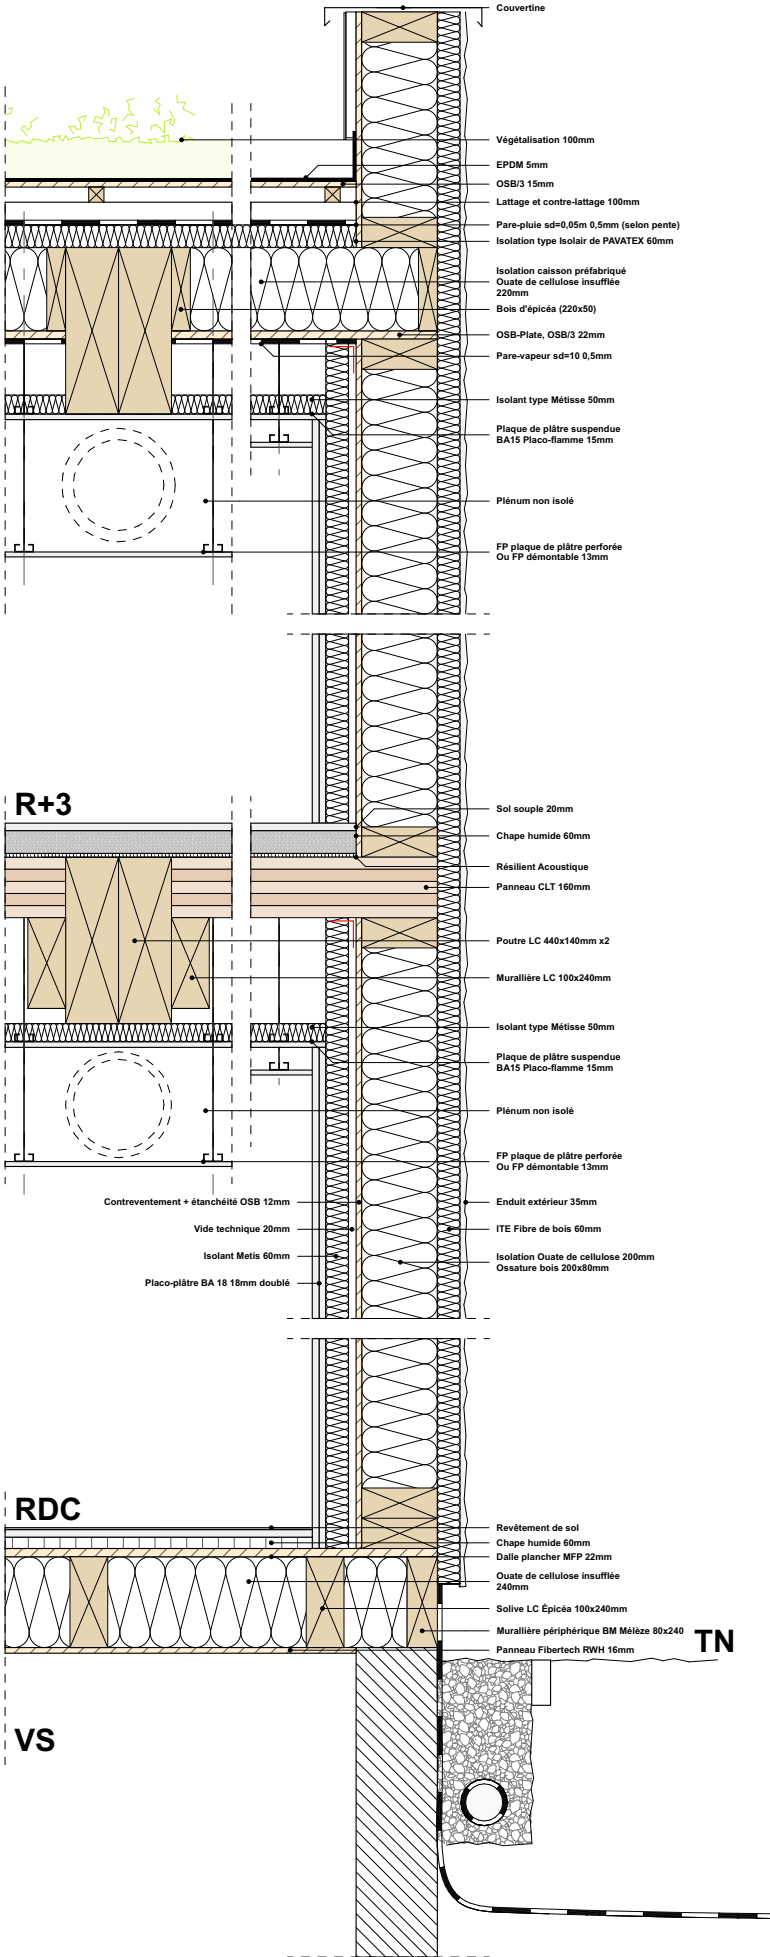
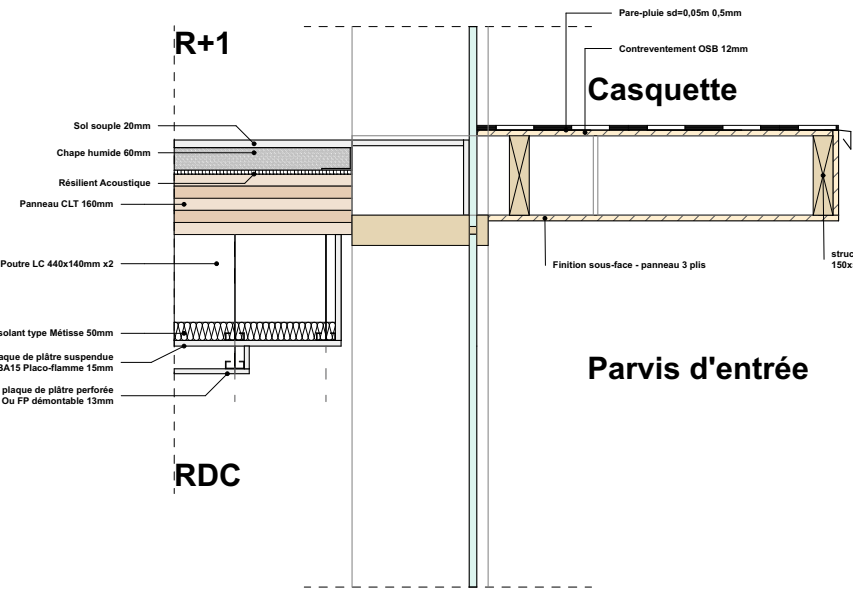
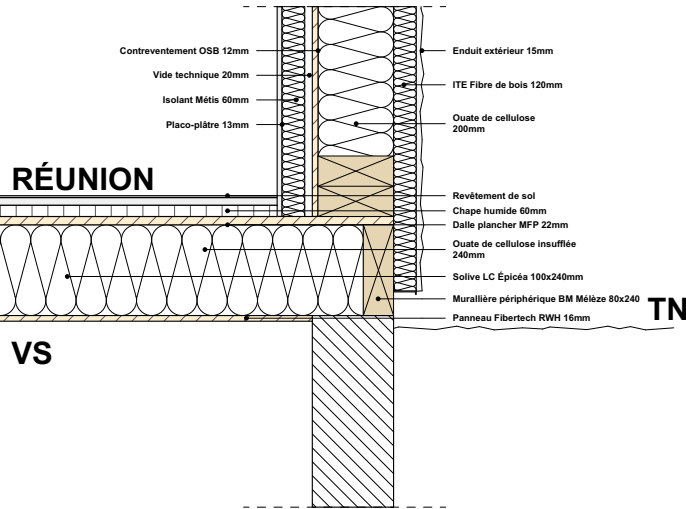


EXTENSION

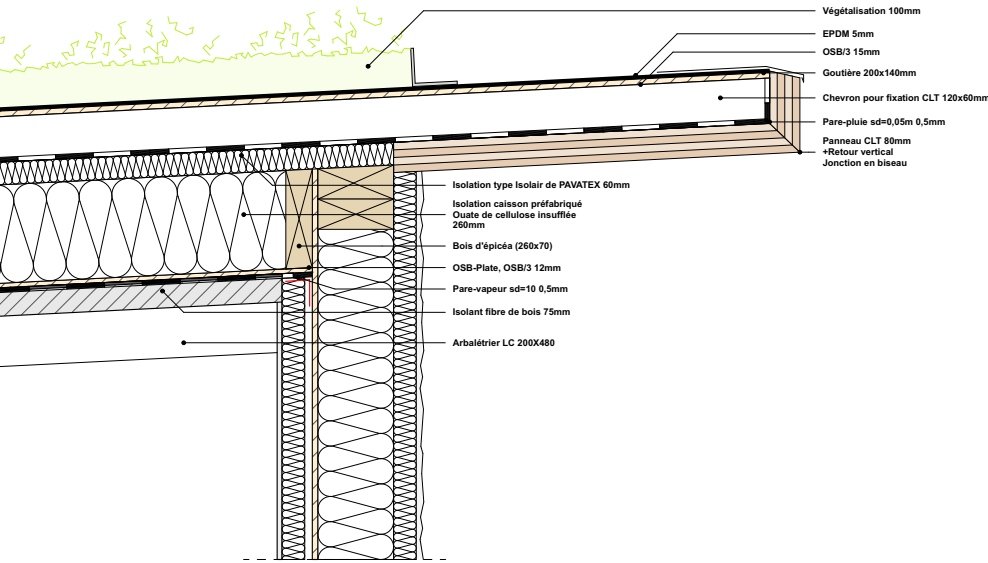


EXTENSION

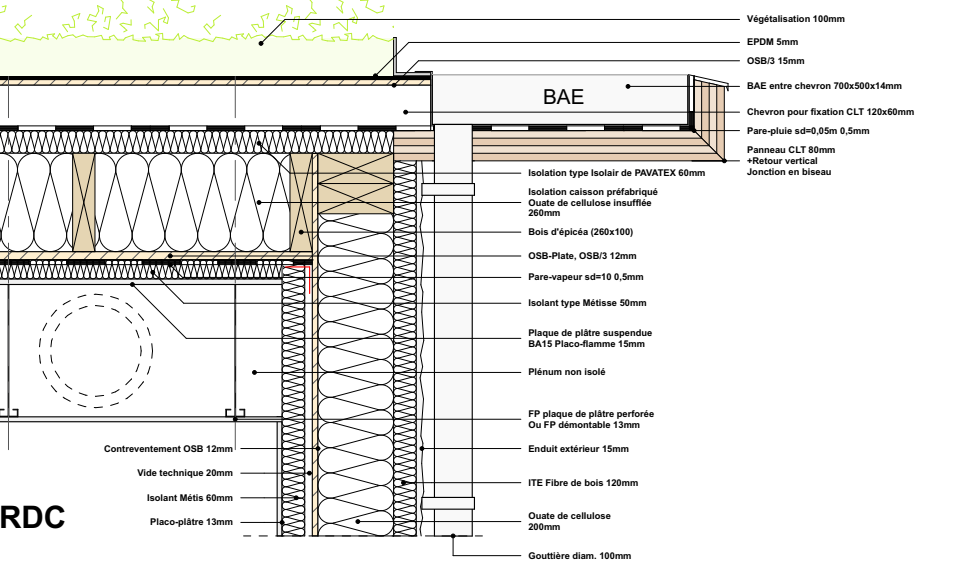

RÉUNION

VS

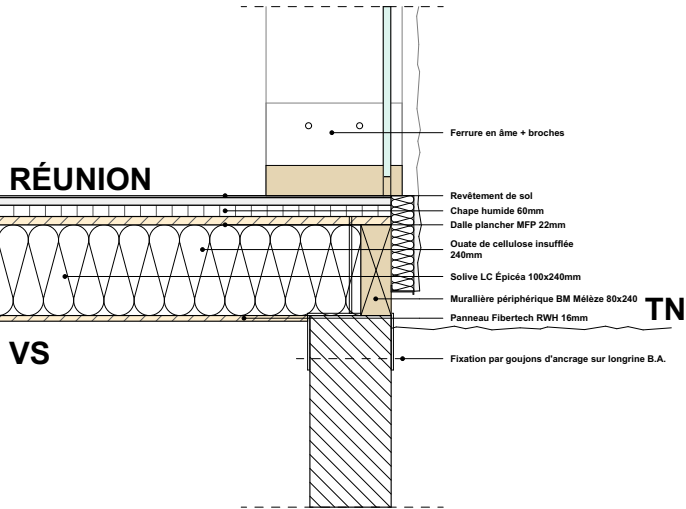

Maitre d'ouvrage Département de la Meuse Place Pierre-François GOSSIN BP 50514 55012 BAR-LE-DUC	Architecte mandataire Agence d'Architecture MIL LIEUX Nicolas Chailion 03 83 28 86 03 https://www.mil-lieux.fr/ 	BET TCE Equipe Ingénierie tel : 09 84 14 26 04 email : contact@equipe-ing.fr	BET Acoustique VENATHEC M ZAVATIERO Aurélien email : a.zavatiere@venathec.com	REVIGNY-SUR-ORNAIN - COLLÈGE JEAN MOULIN	2020-16	INDEX	FORMAT
					23/02/2022	DATE	
					1:20	ECHELLE	