




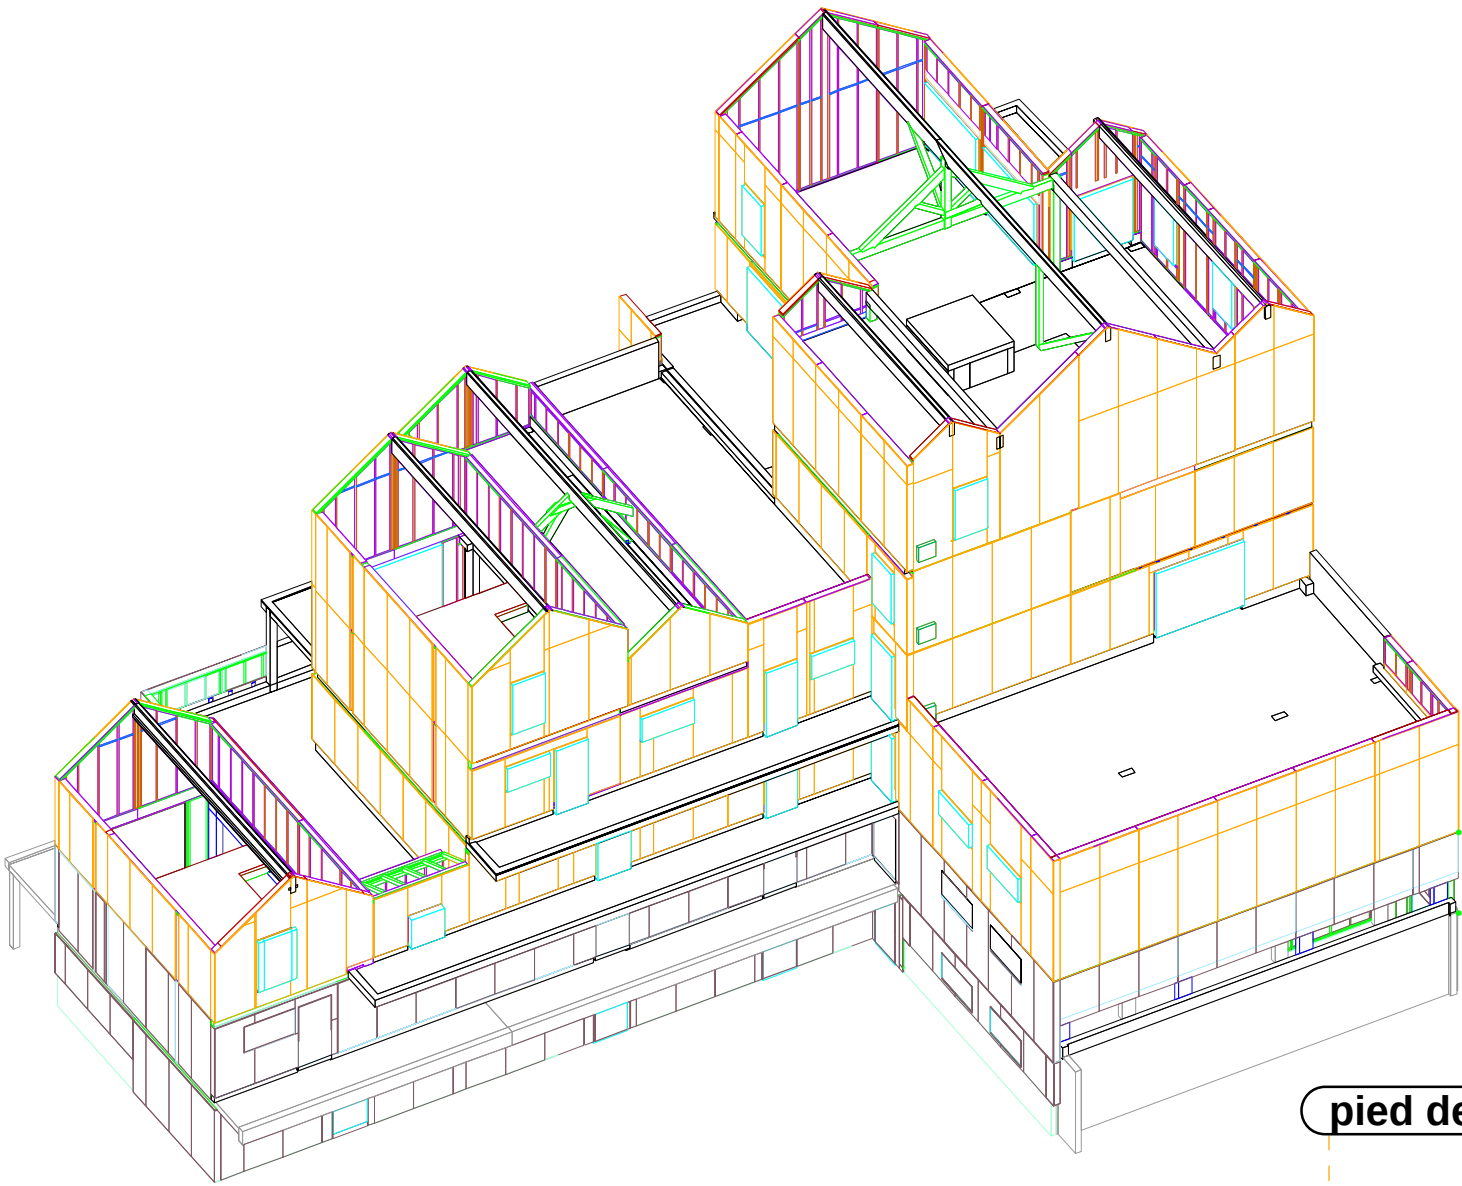



haut de MOB cage escalier

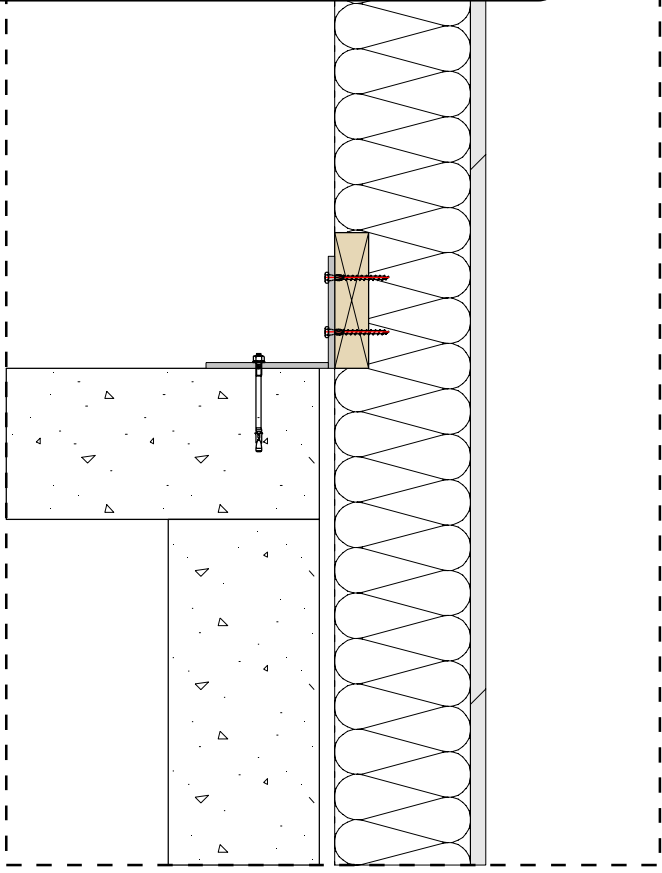


pied de MOB

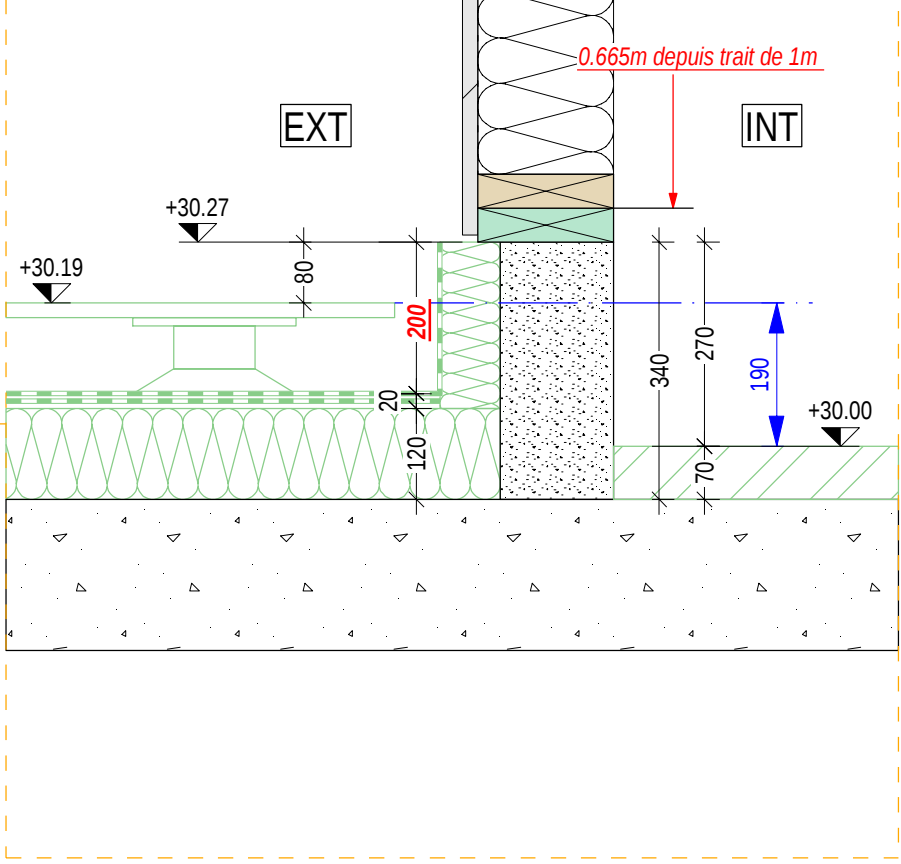


pied de MOB

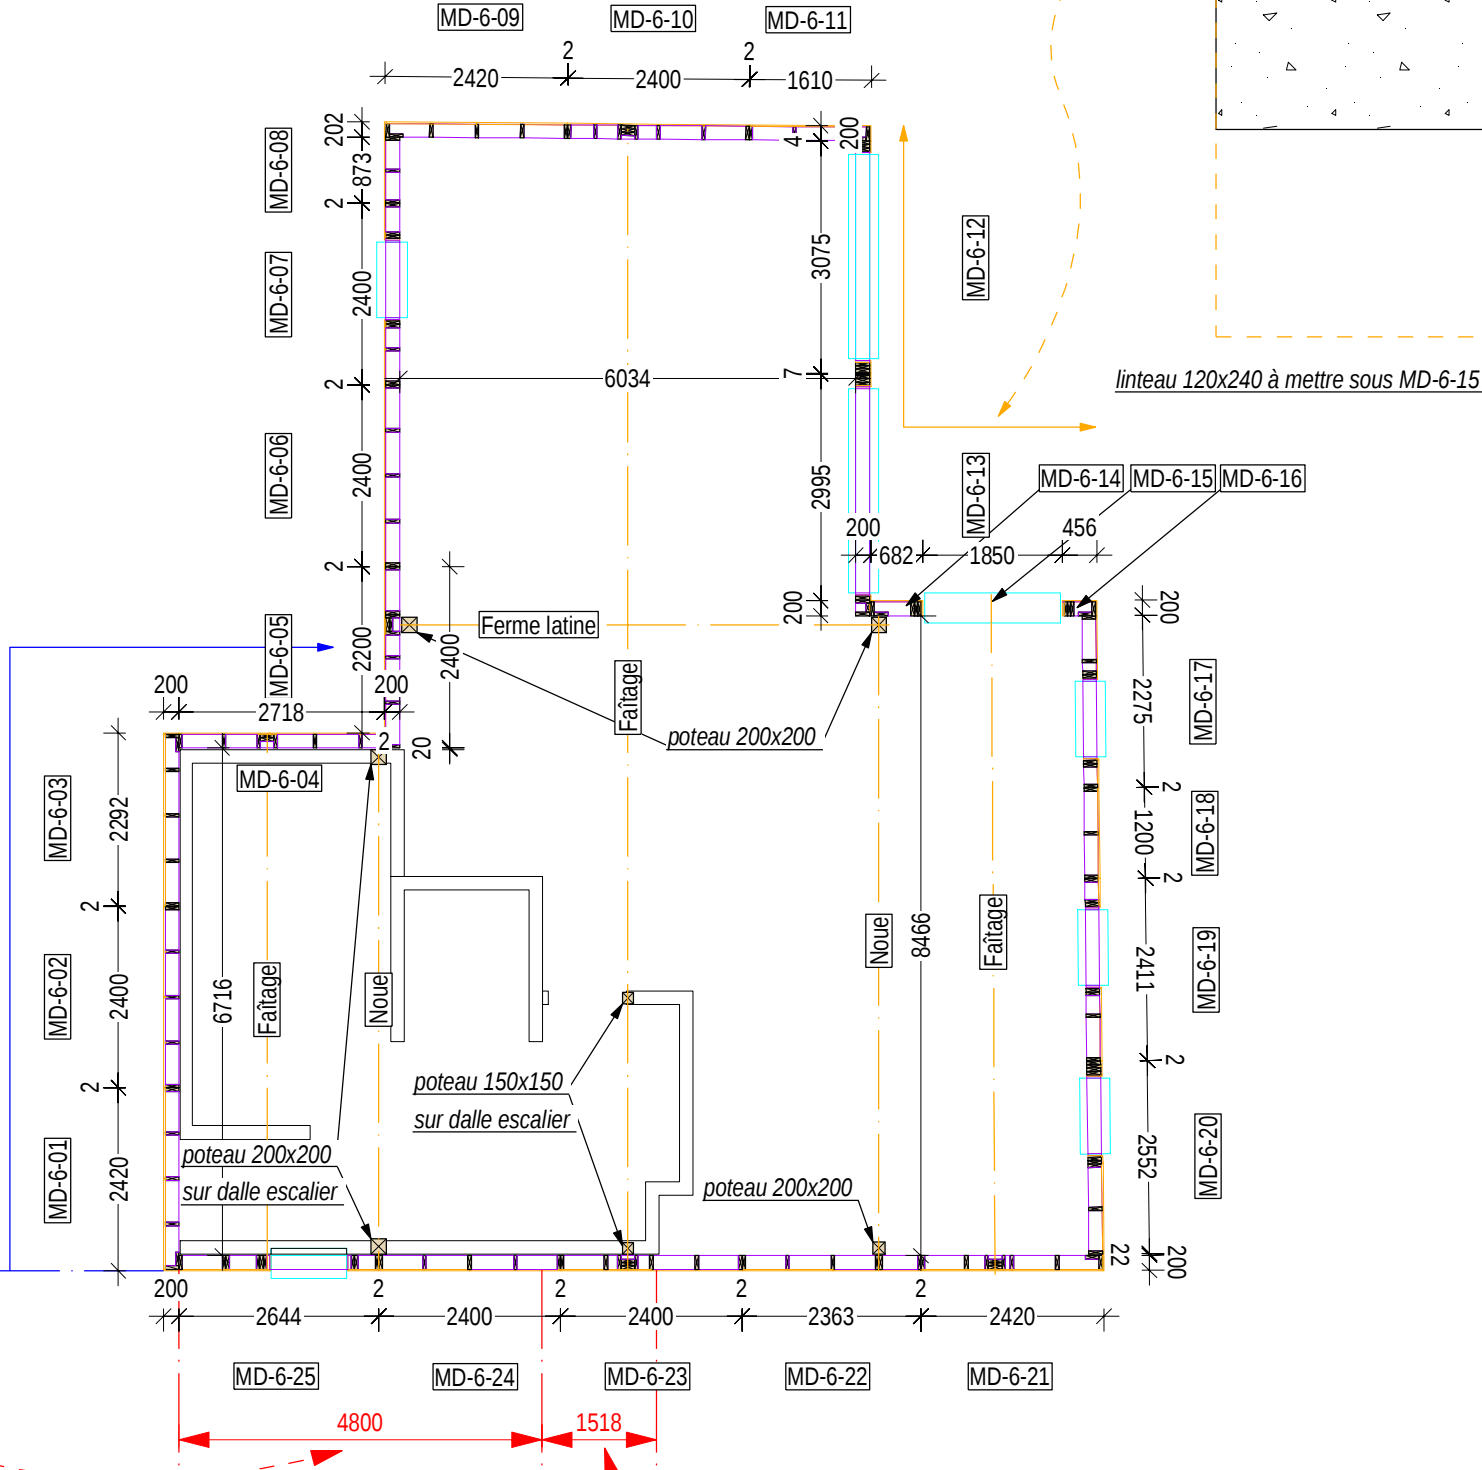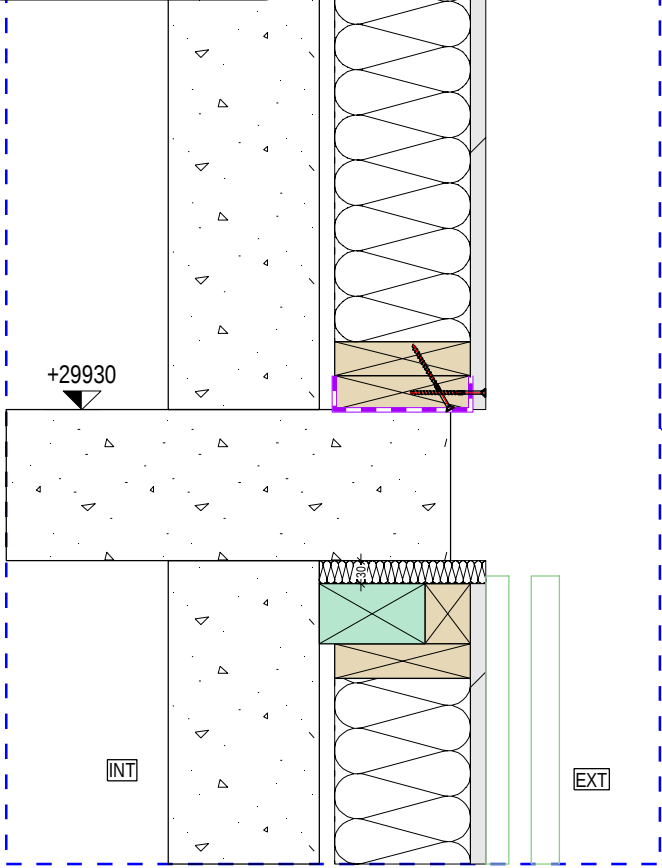


pied de MOB

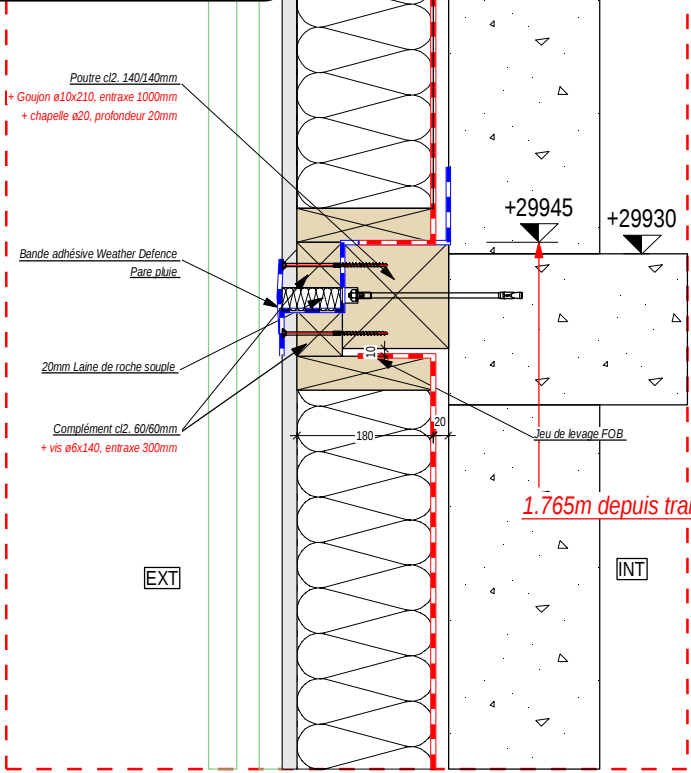

pied de MOB

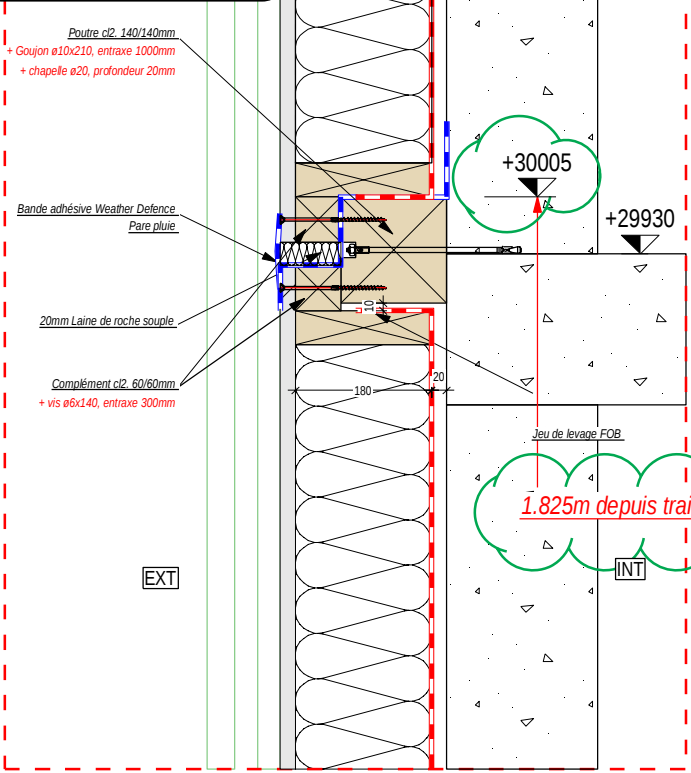

pied de MOB

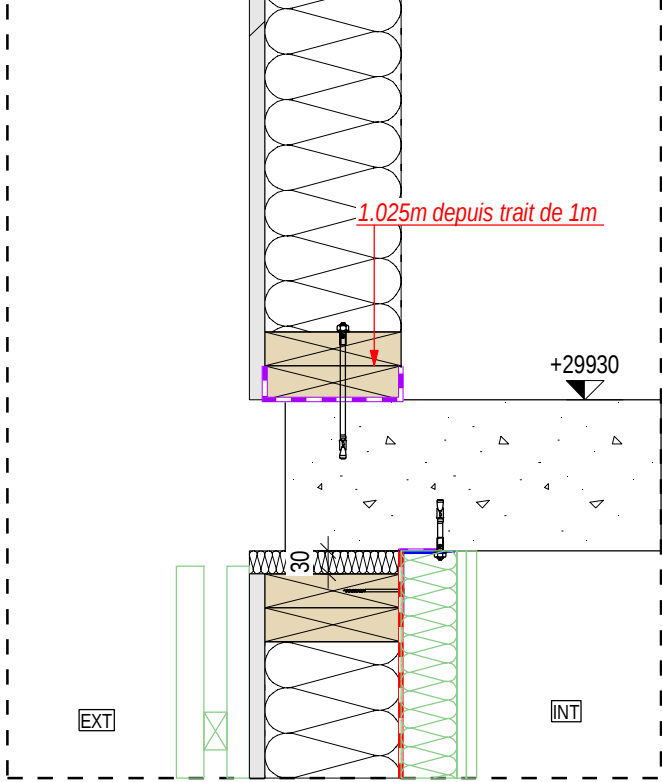

Environnement Bois SAS Structure Bois Couverture SAS SAS Pistre et Fils	N° chantier : C21041				SOWOOD E2A	
	plan de pose R+6 - Bât. D				Indice	0
					Dessinateur	EB
	Echelle 1/100	A1	mm		Date	28/07/22