


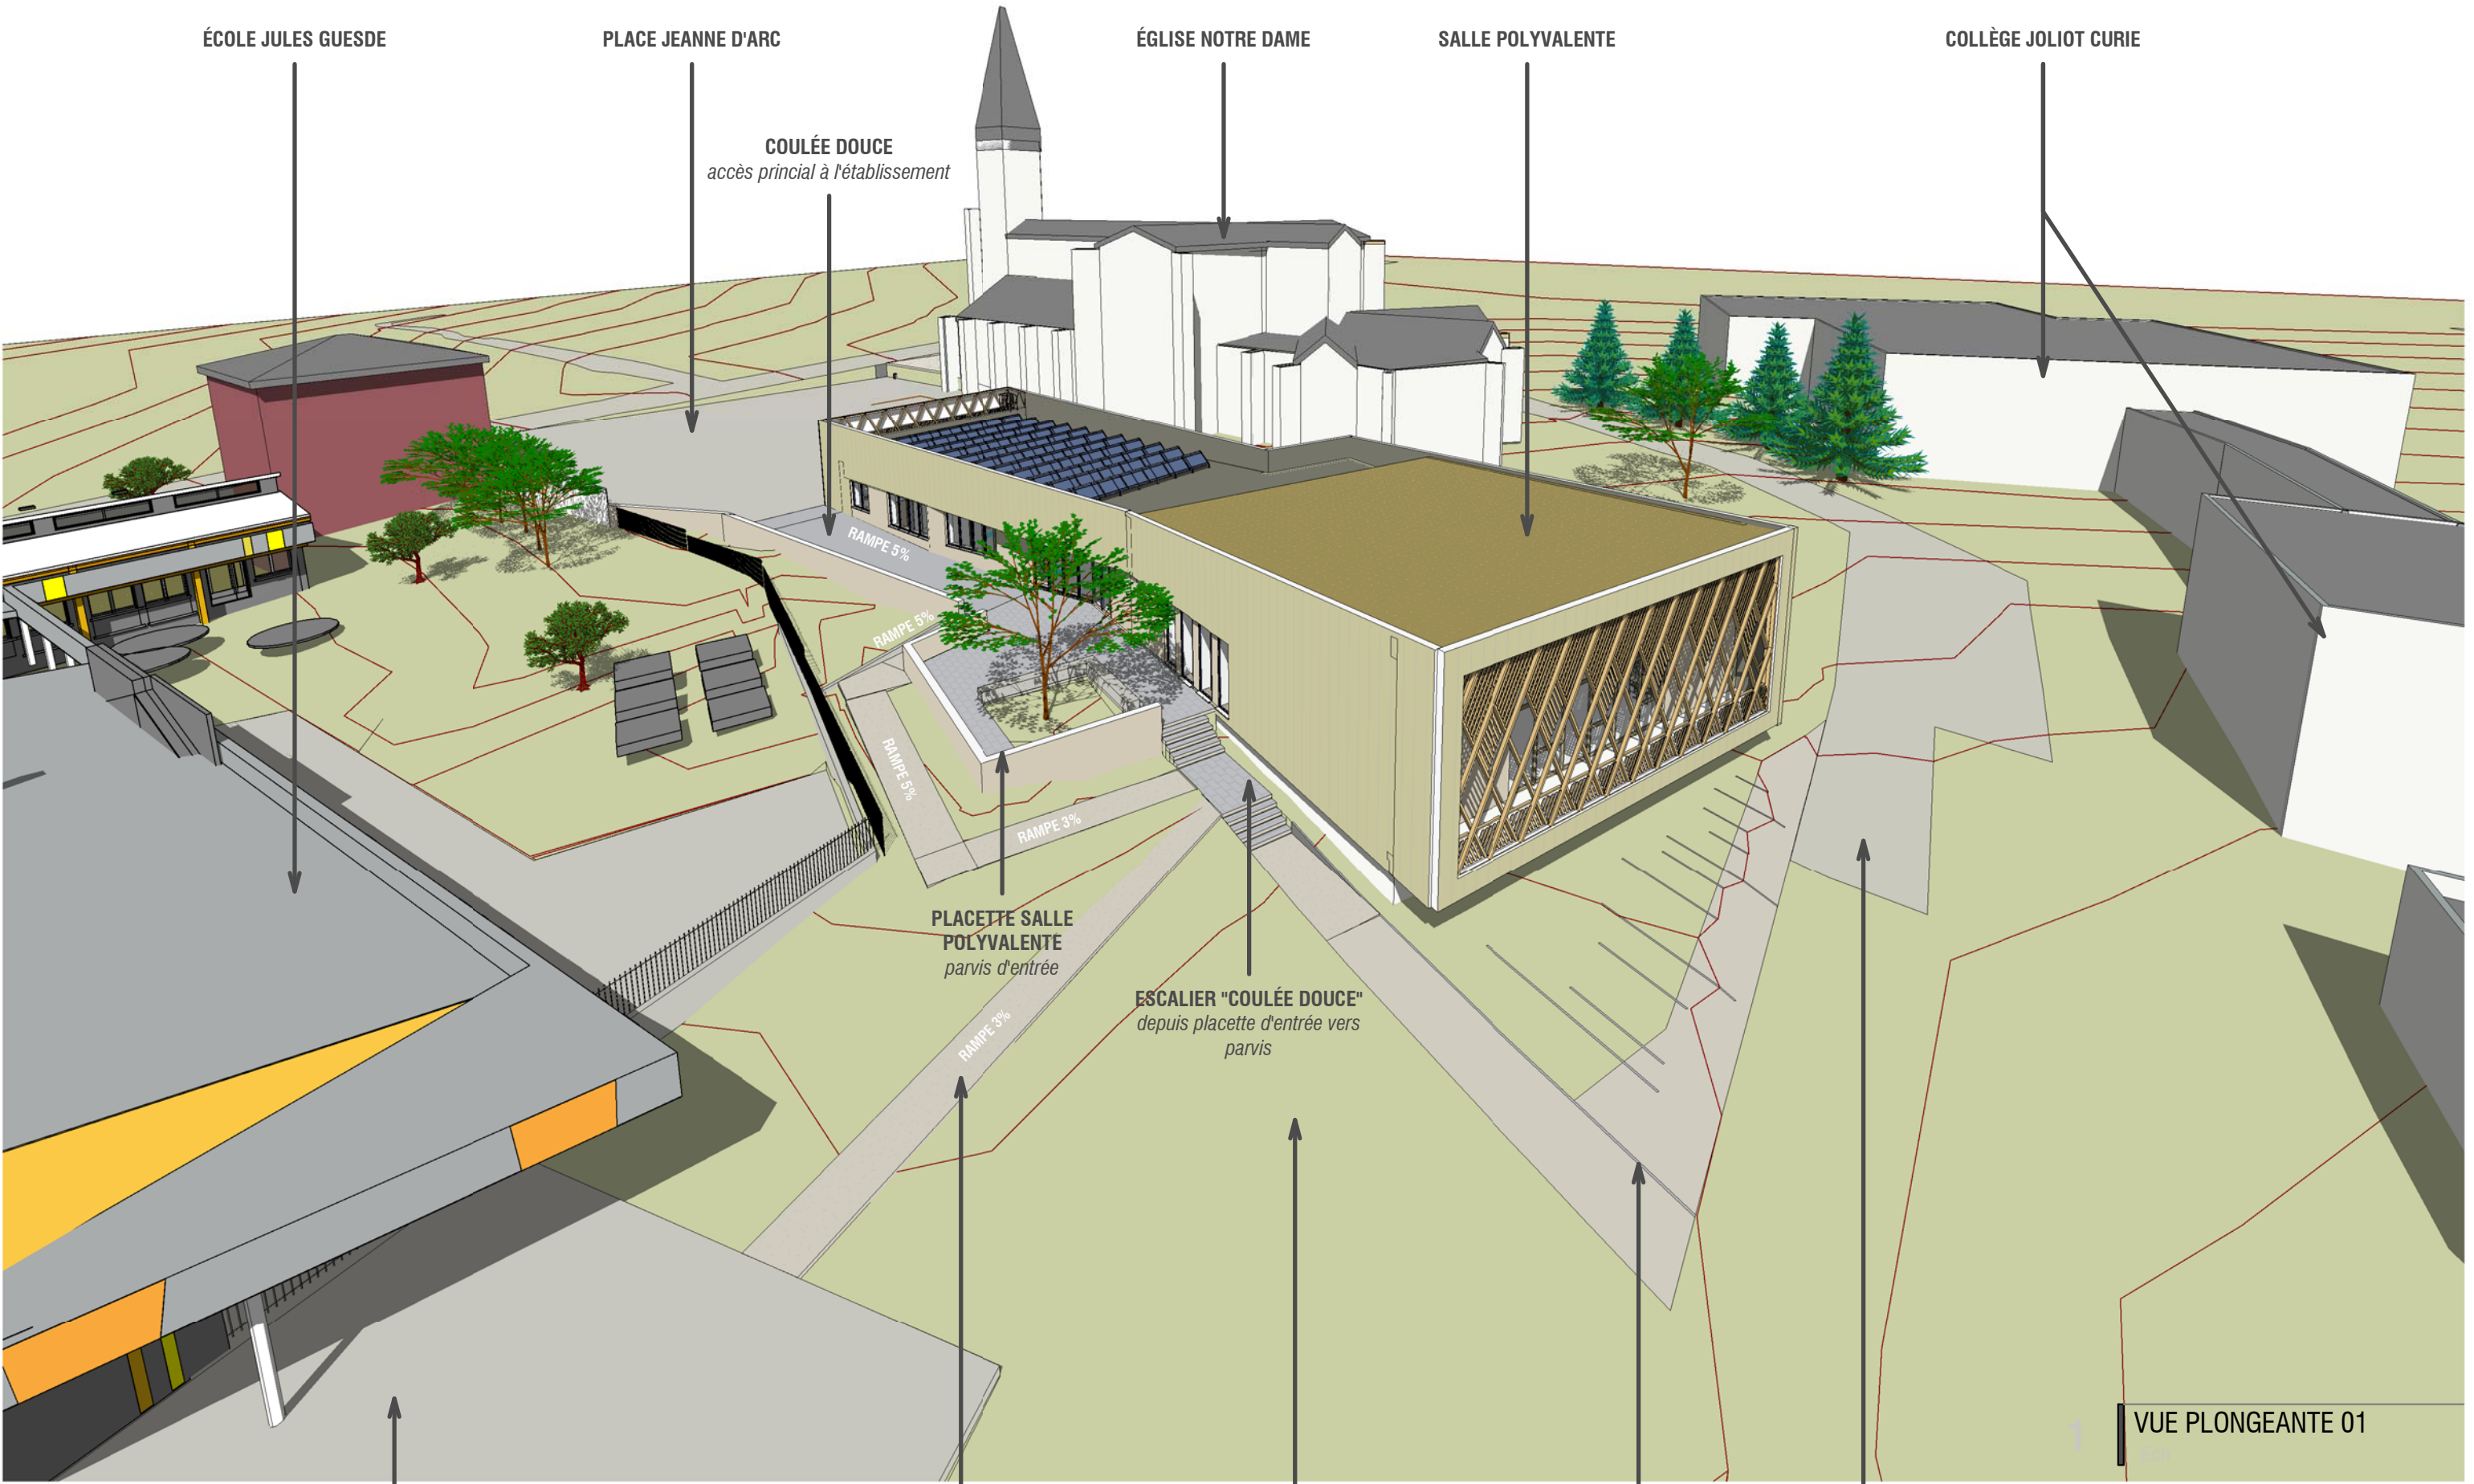

Demandeur PC	Architecte	Indice	Modification	Date	P01-2021- SALLE POLYVALENTE FOURMIES	PC	Annexe 1	
		A	DEMANDE DE PERMIS DE CONSTRUIRE	20.07.2021	COMMUNE DE FOURMIES rue Jules Guesde 59610 FOURMIES			
					AXONOMÉTRIE GÉNÉRALE	DATE: 30/07/2021	ECH:	
					MURMUR architecture 45 Mail Albert 1er 80000 AMIENS / tel: 0963637270 contact@murmur-architecture.com			