


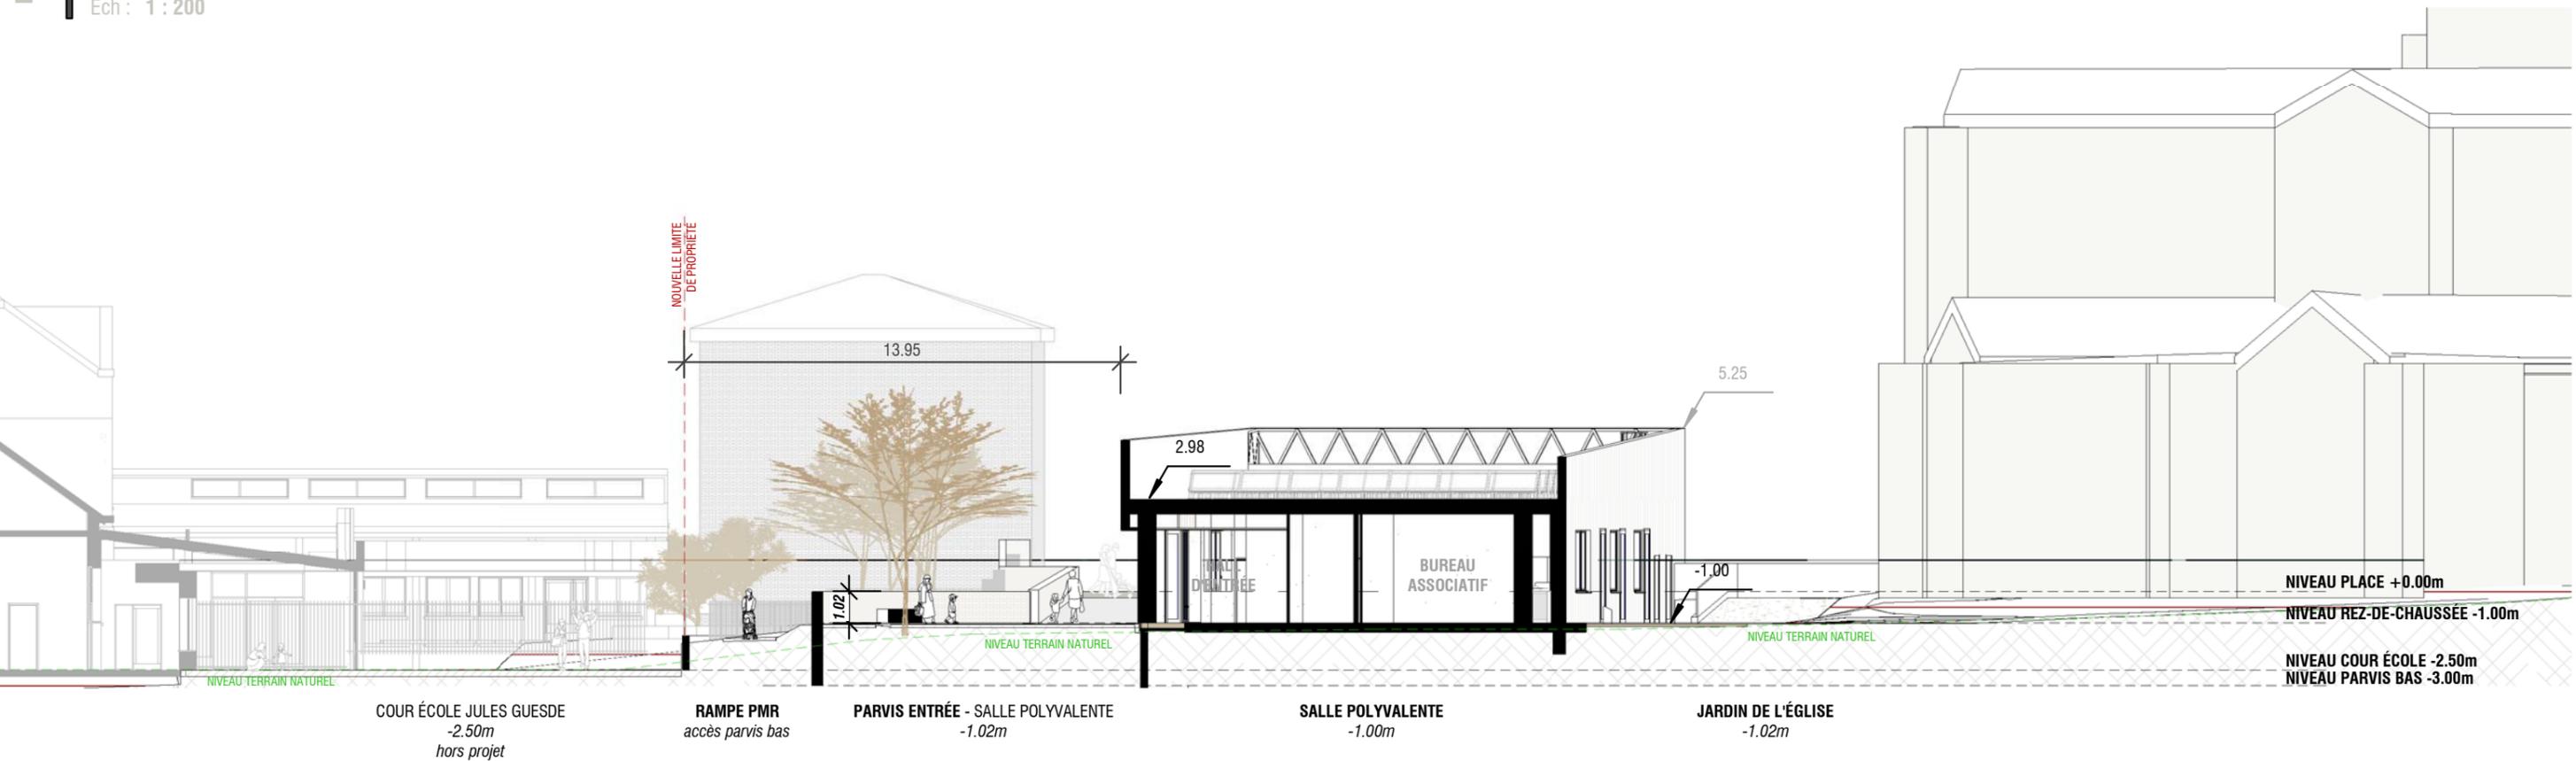

2 COUPE LONGITUDINALE NORD/SUD  
Ech : 1 : 200



1 COUPE TRANSVERSALE EST/OUEST  
Ech : 1 : 200

Demandeur PC	Architecte	Indice	Modification	Date	P01-2021- SALLE POLYVALENTE FOURMIES	PC	PC 3	
		A	DEMANDE DE PERMIS DE CONSTRUIRE	30.07.2021	COMMUNE DE FOURMIES rue Jules Guesde 59610 FOURMIES			
					COUPES DE SITE	DATE: 30/07/2021	ECH: 1 : 200	
					MURMUR architecture	45 Mail Albert 1er 80000 AMIENS / tel: 0963637270 contact@murmur-architecture.com		