
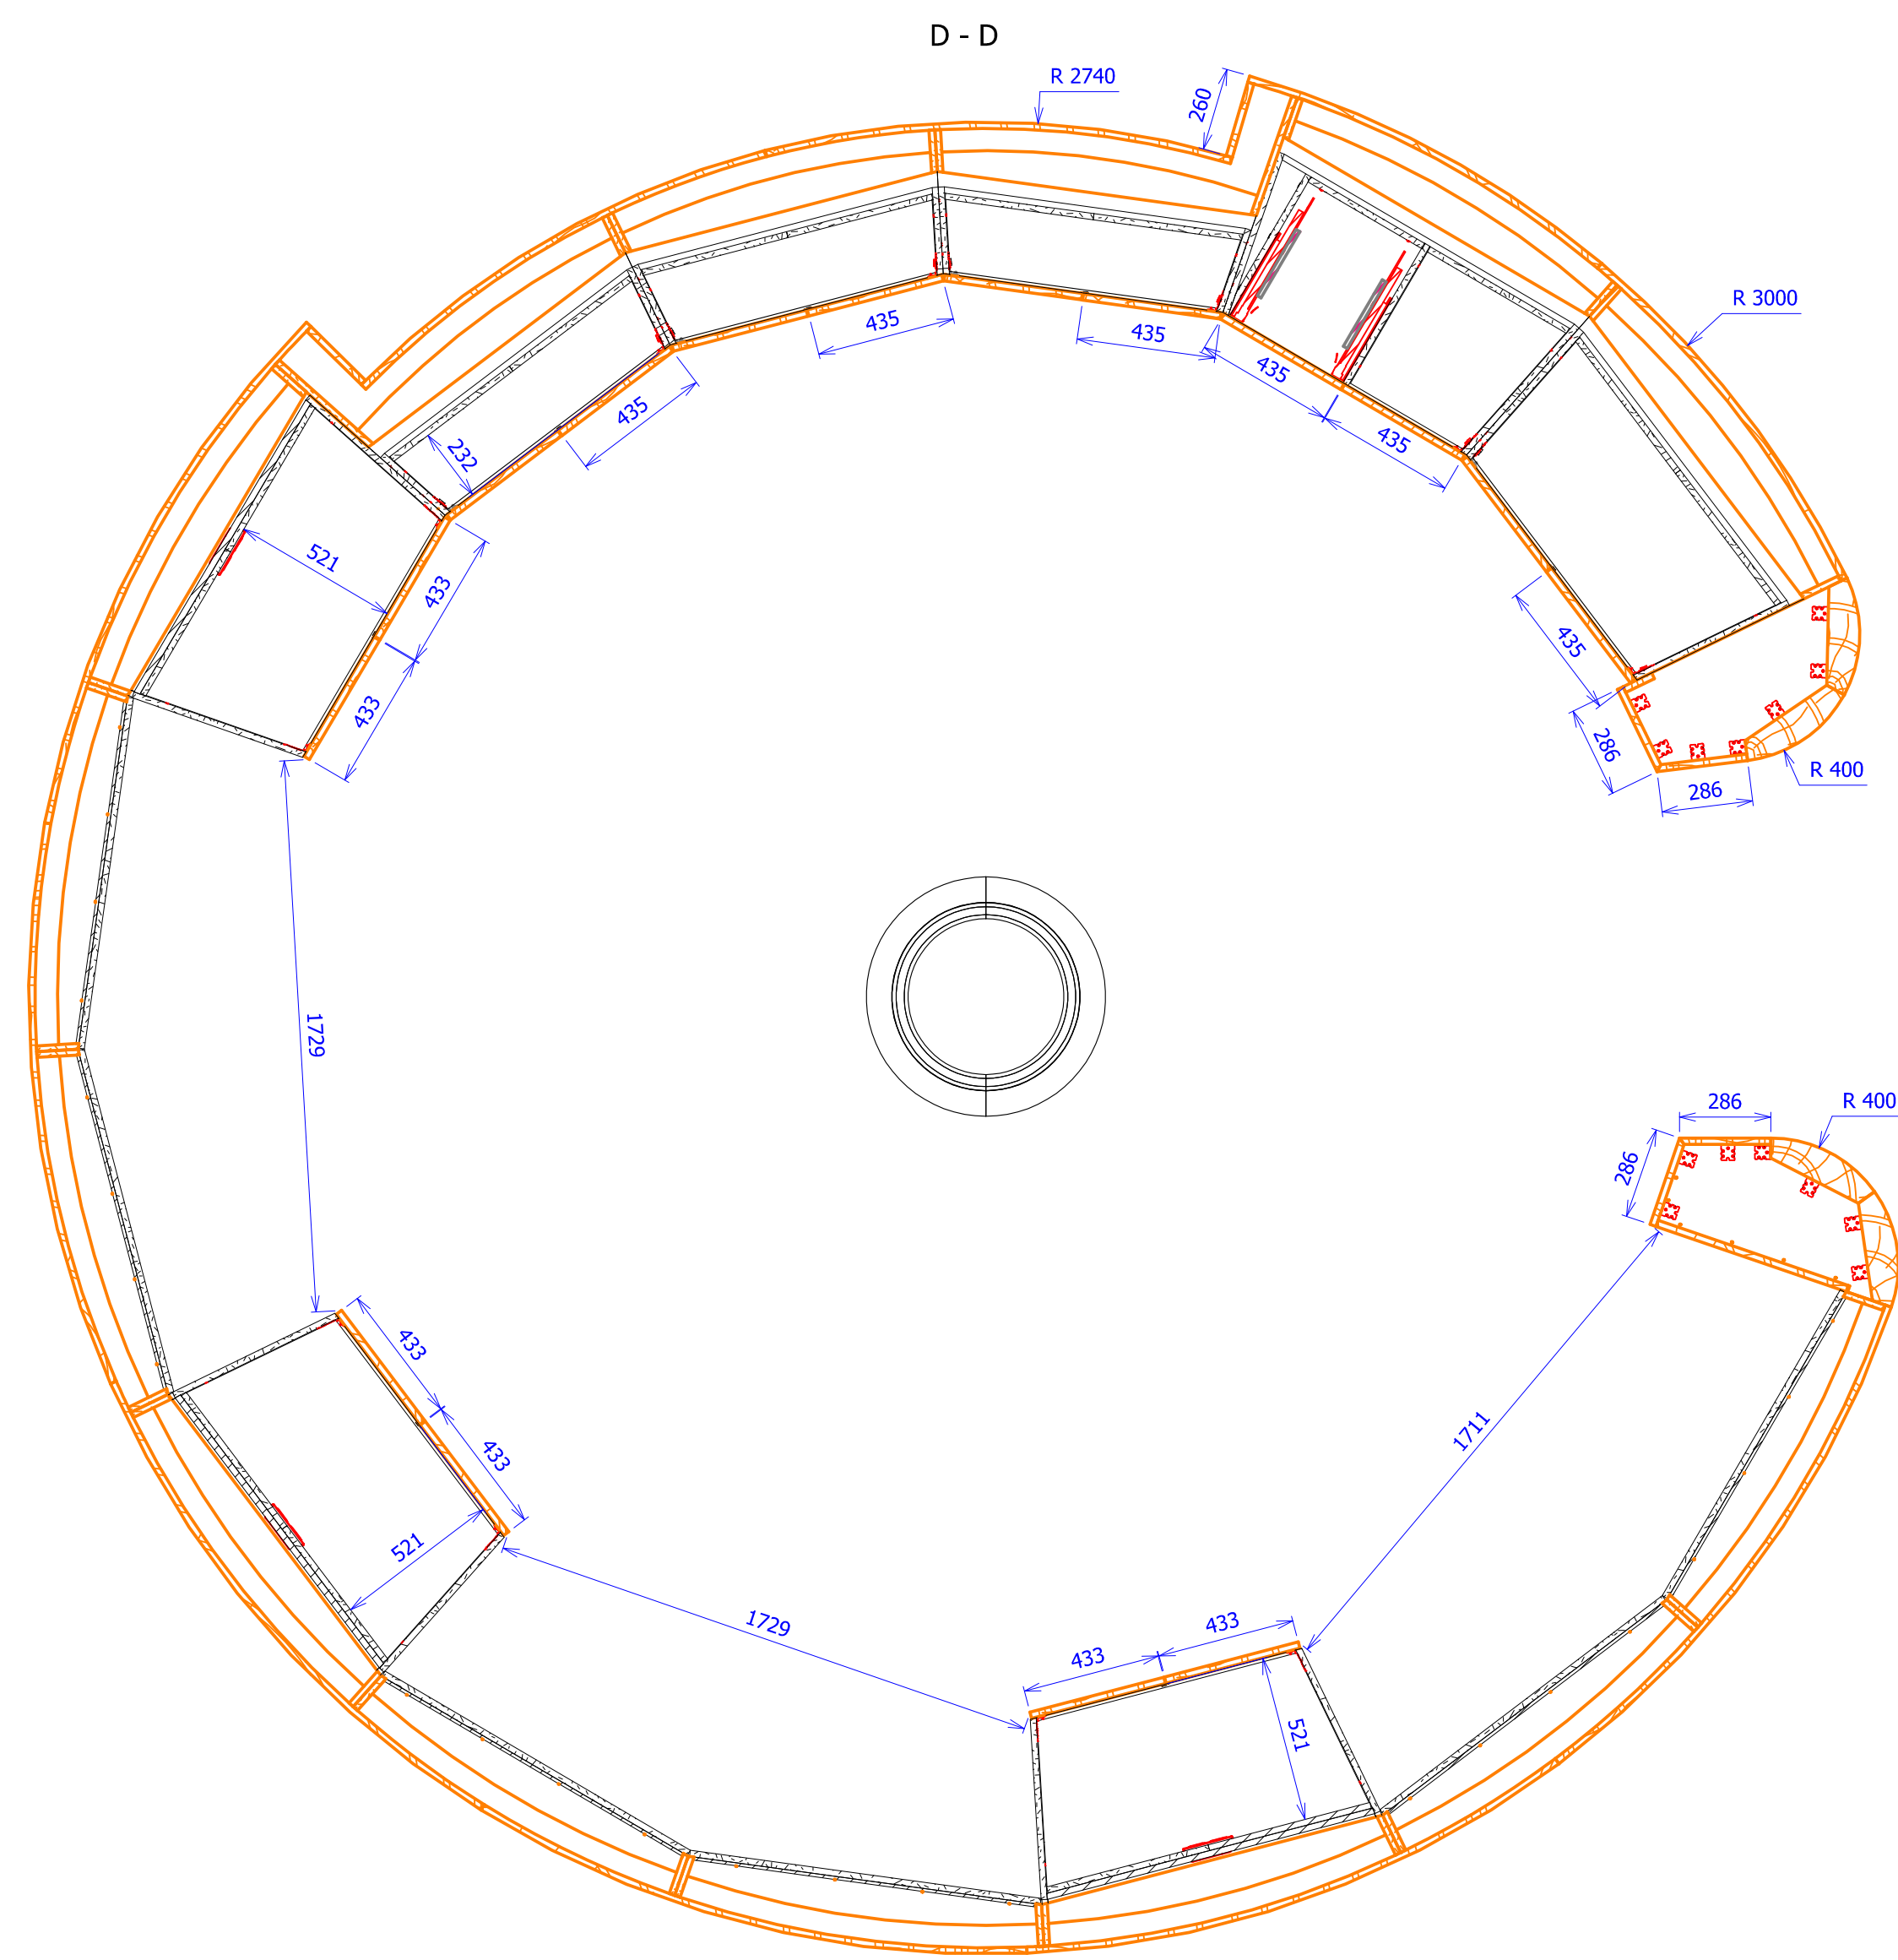
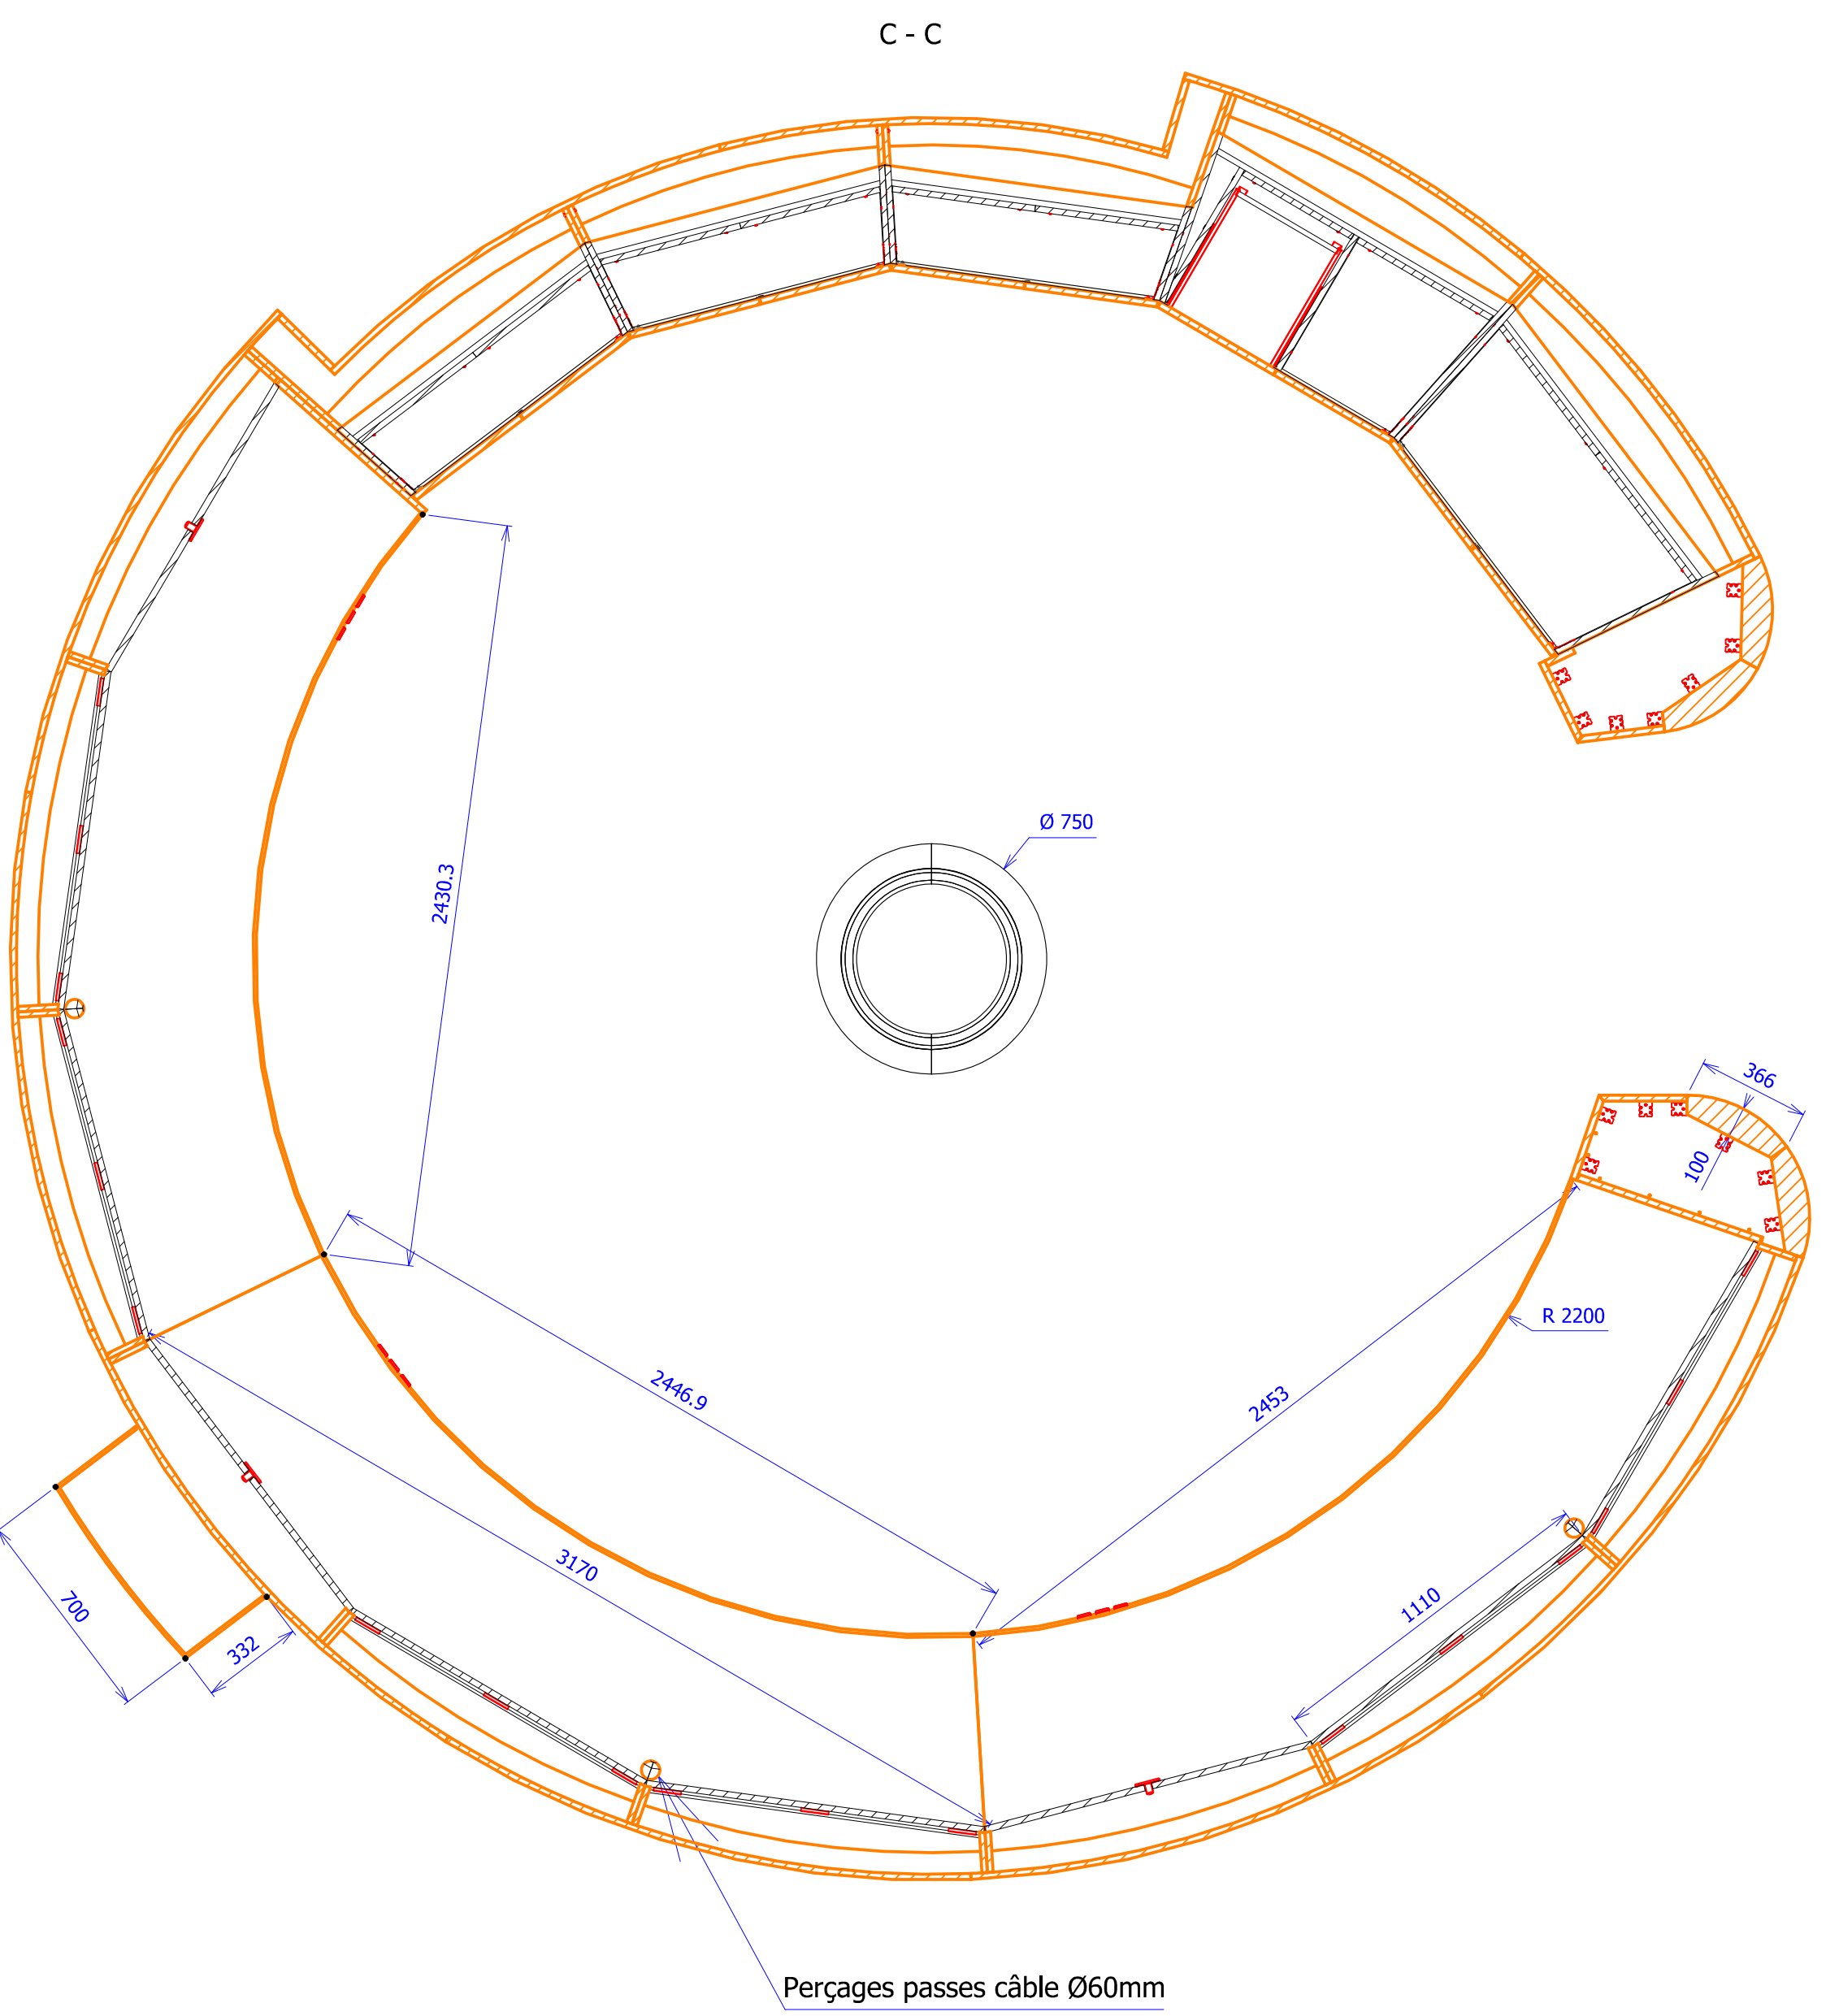
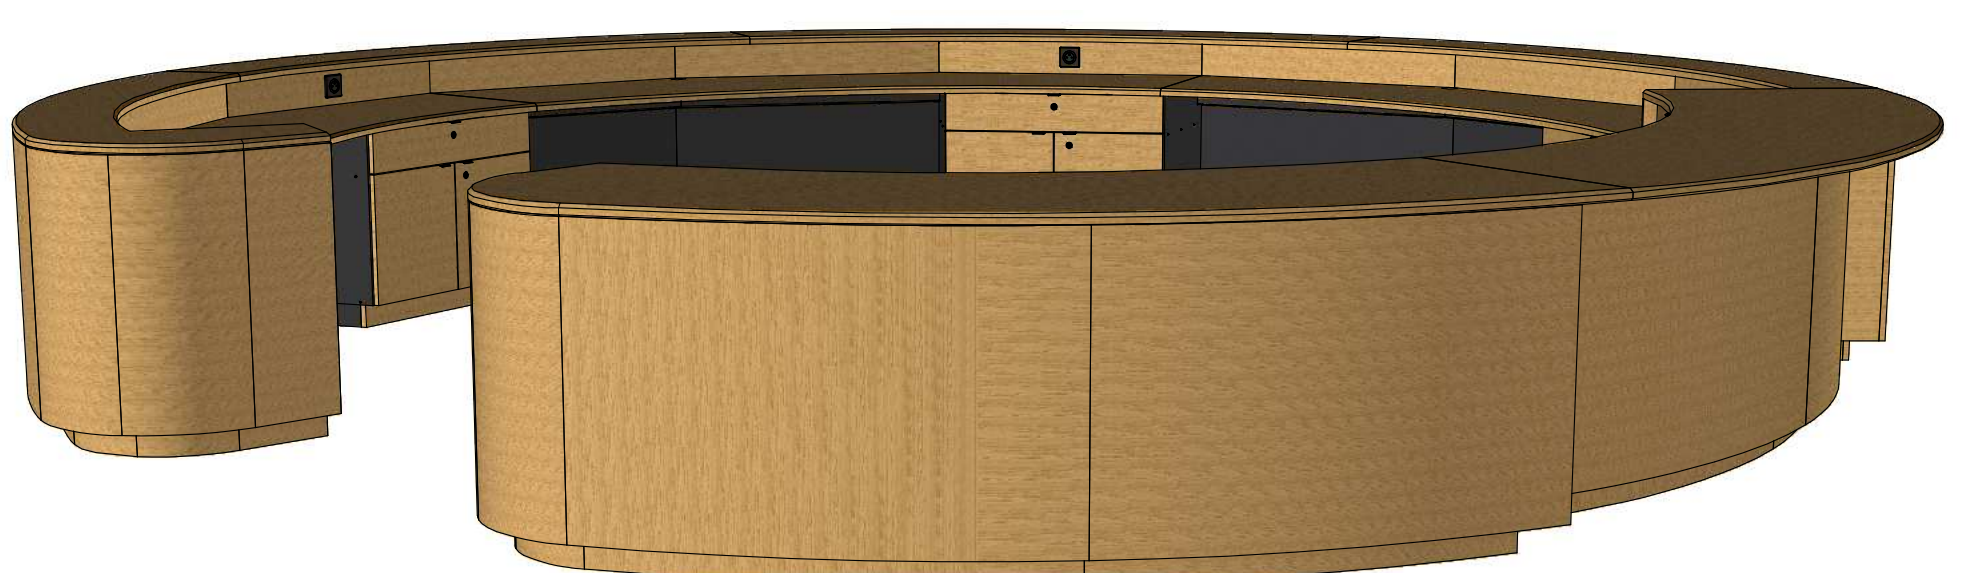
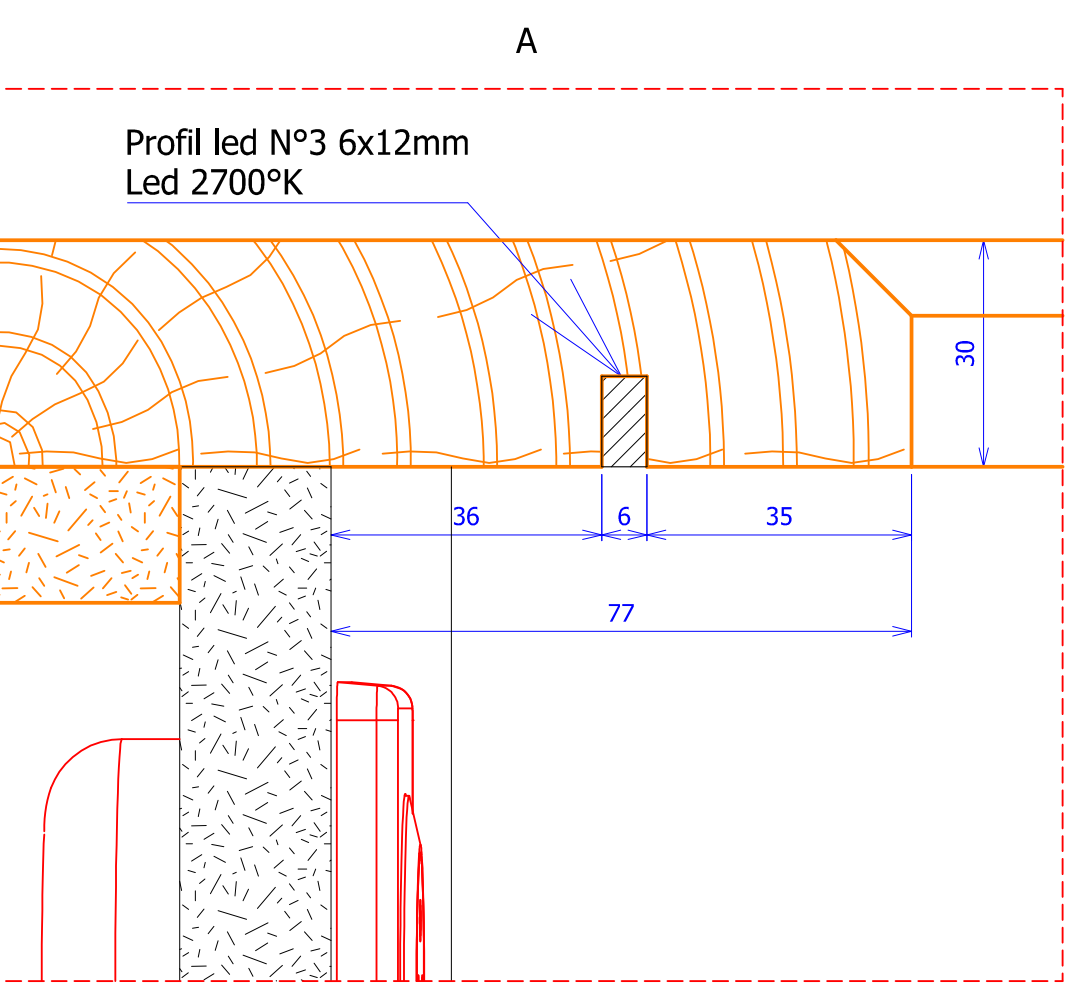
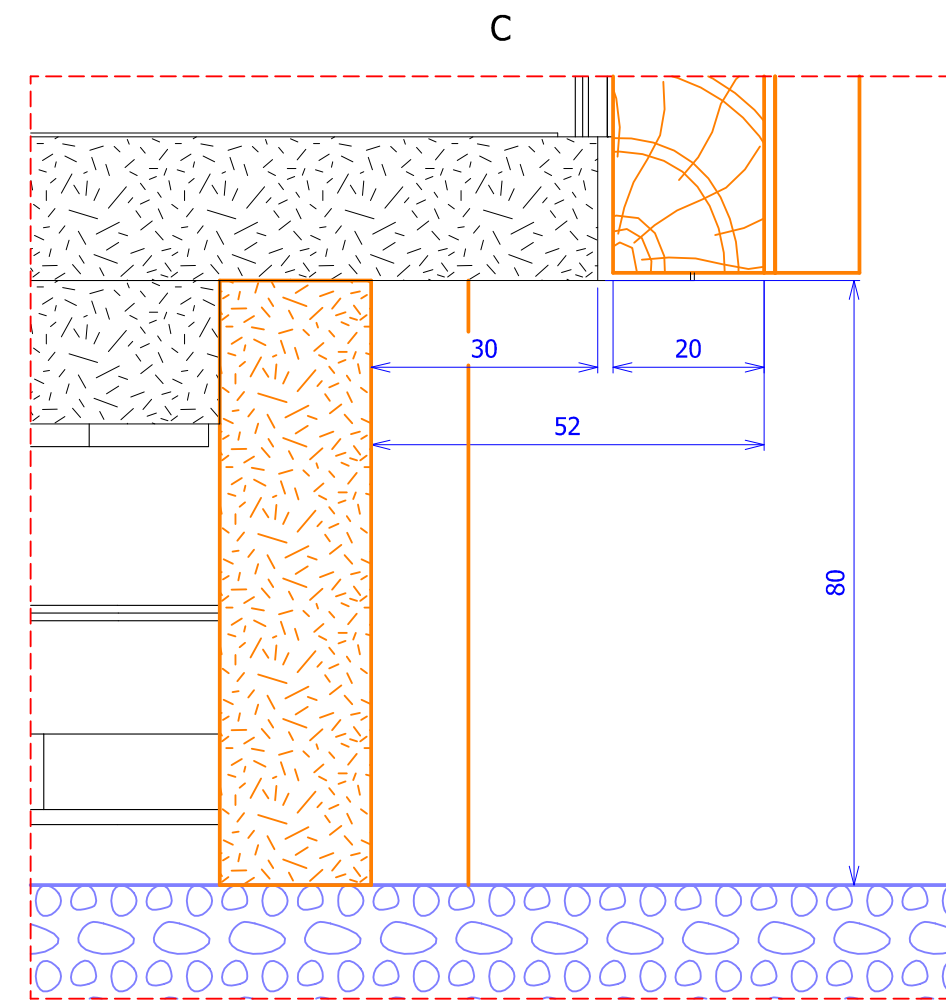
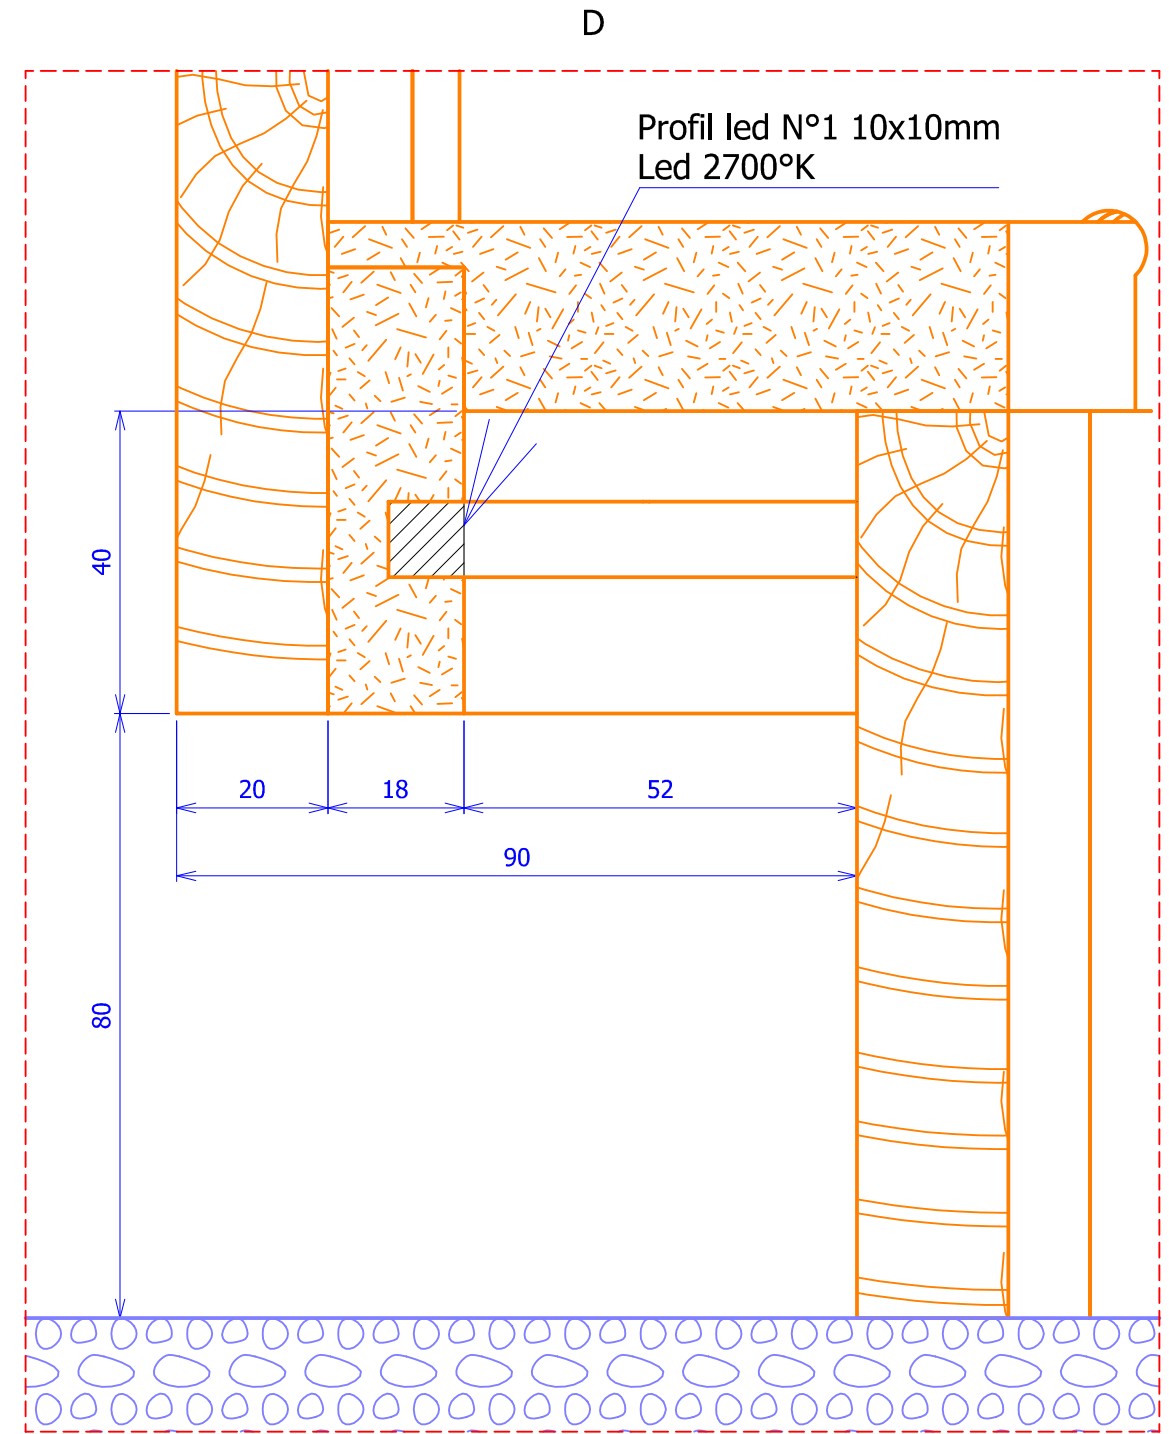
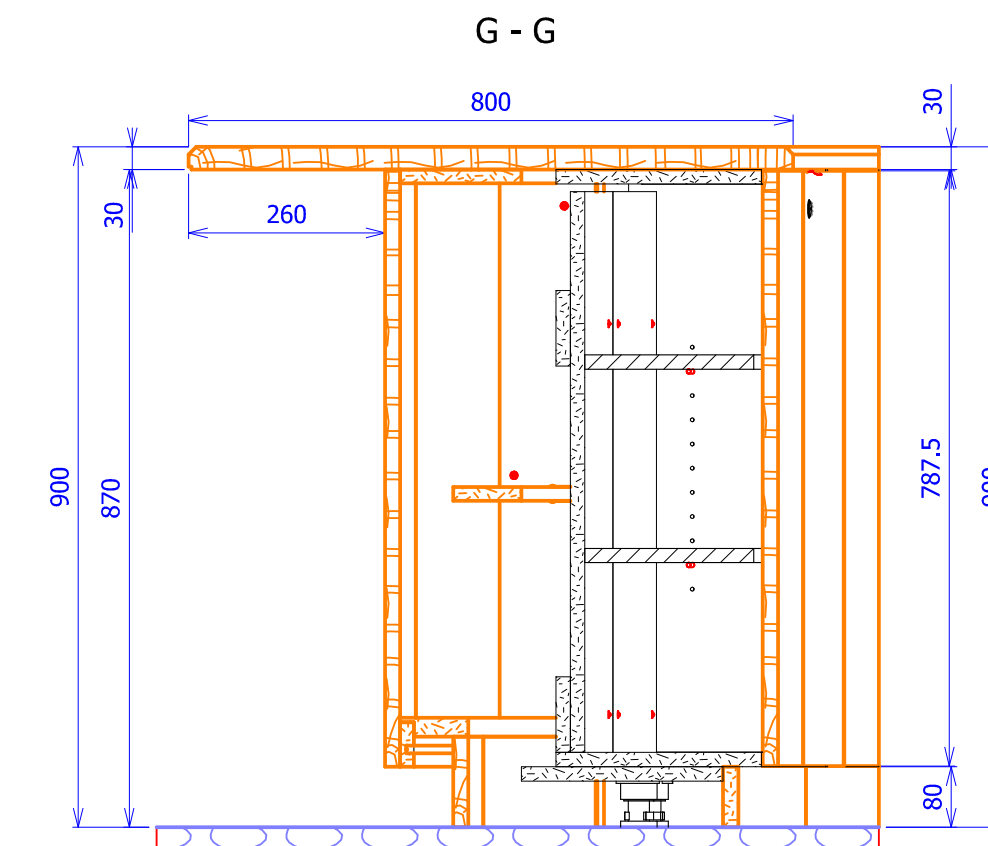


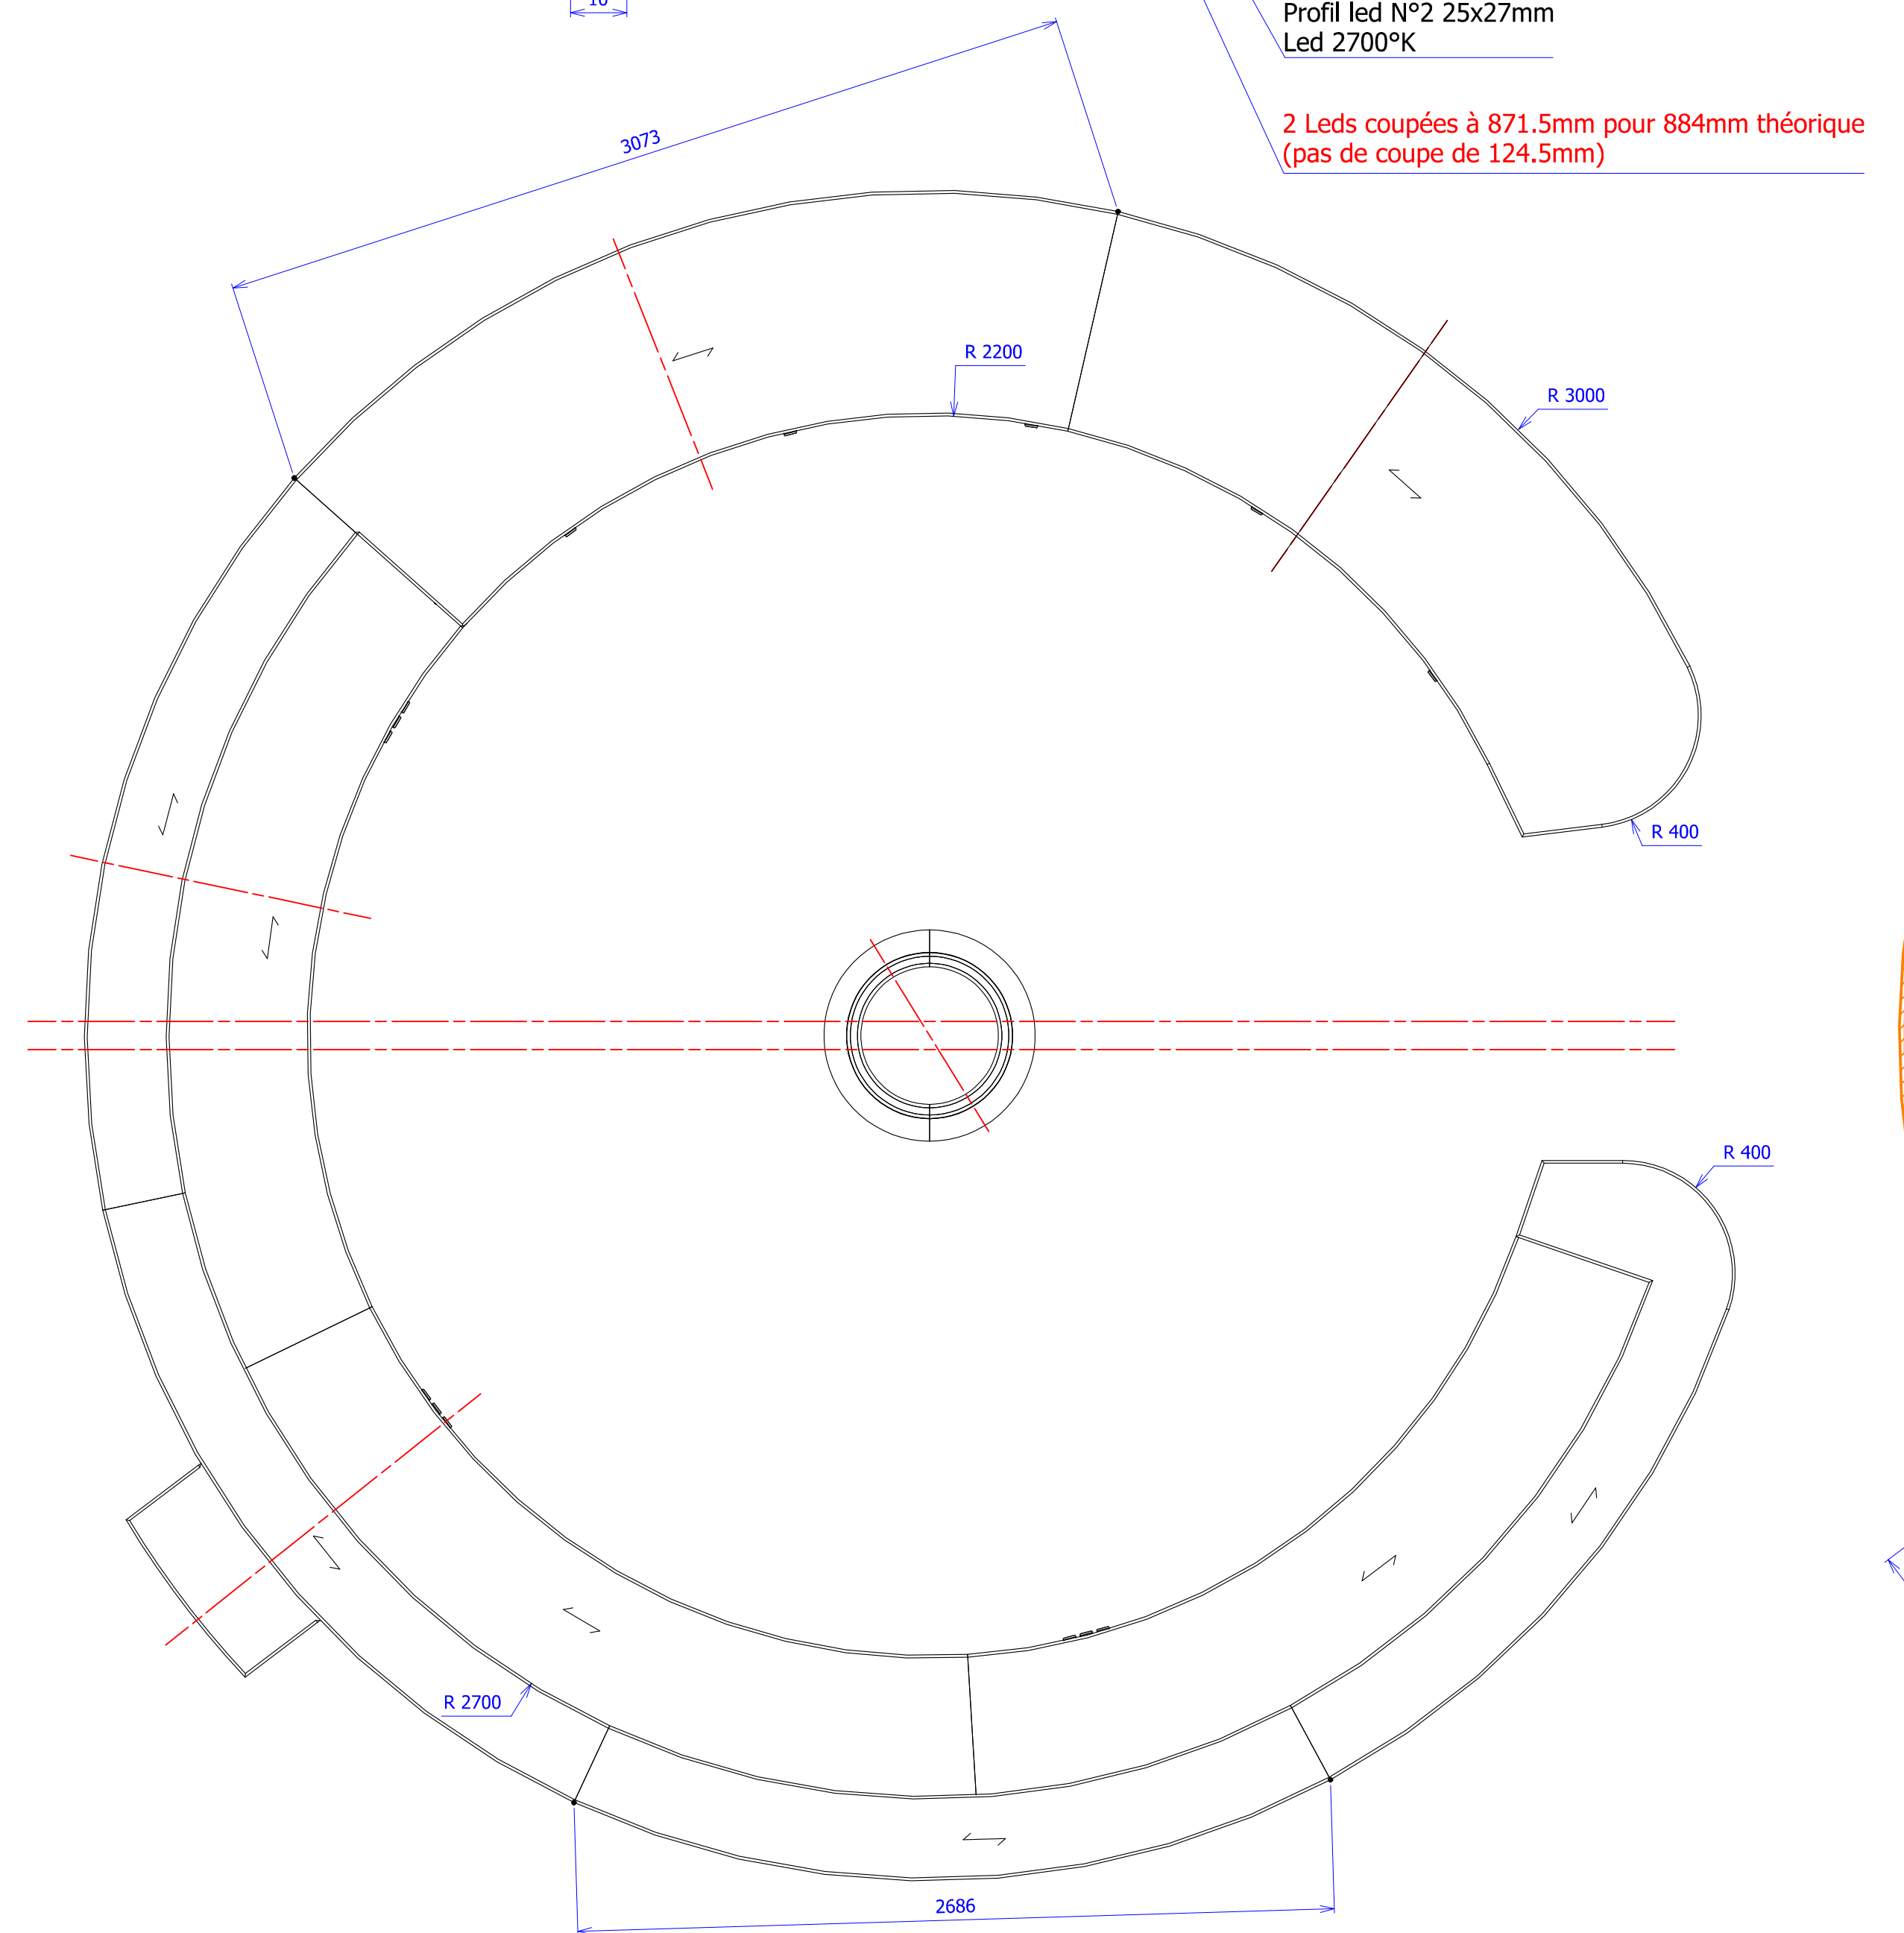

Référence Client : BOI02 BOI009040	Référence Désignation : SPECIAL * PANNEAUX BOIS MASSIF 100DETOURS	Commentaire : 
PA13 PAN000417 MELAMINE POLYREX 005 FA FILME NOIR CLASSIC LONG 2800 LARG 2070 EP 19		

	NOREA AMENAGEMENT	ATRIUM
---	--------------------------	---------------

 Barré · Bouillet LA MANUFACTURE DE L'AMÉNAGEMENT	SAS BARRE - BOUILLET Z rue Gutenberg 89 500 Villeneuve sur Yonne
---	--

DETAILS REZ-DE-DALLE

Agencement :

- A1 - Banquette d'accueil
- A2 - Reception entrées
- A3 - Réception circulation
- A4 - Réception prestations
- A5 - Réception gestion

Decor :

- D1 - Verrière
- D2 - Cloisonnement aménagement
- D3 - Éclairage façade façade
- D4 - Réception - circulation
- D5 - Réception - prestations
- D6 - Réception - gestion

PLAN DE REPERAGE N°0

PLAN DE REPERAGE N°0

100% DÉTAILS REZ-DE-DALLE
 100% DÉTAILS REZ-DE-DALLE
 100% DÉTAILS REZ-DE-DALLE

27/02/2024 20/04/2024 11/12/2023 date:	A B C Indice	portes doubles + poutelles Modifications suivant retours Première diffusion Remarques:
---	-----------------------	---

Ech:	1:20	Format:	A0	AG16 Banque d accueil
------	------	---------	----	-----------------------

Date de création	Dessiné par:	Frédéric ROY
------------------	--------------	--------------

11/12/2023	Suivi par:	Mickael BOUILLET - m.bouillet@barre-bouillet.fr
------------	------------	---