







Vis reliées entre les modules

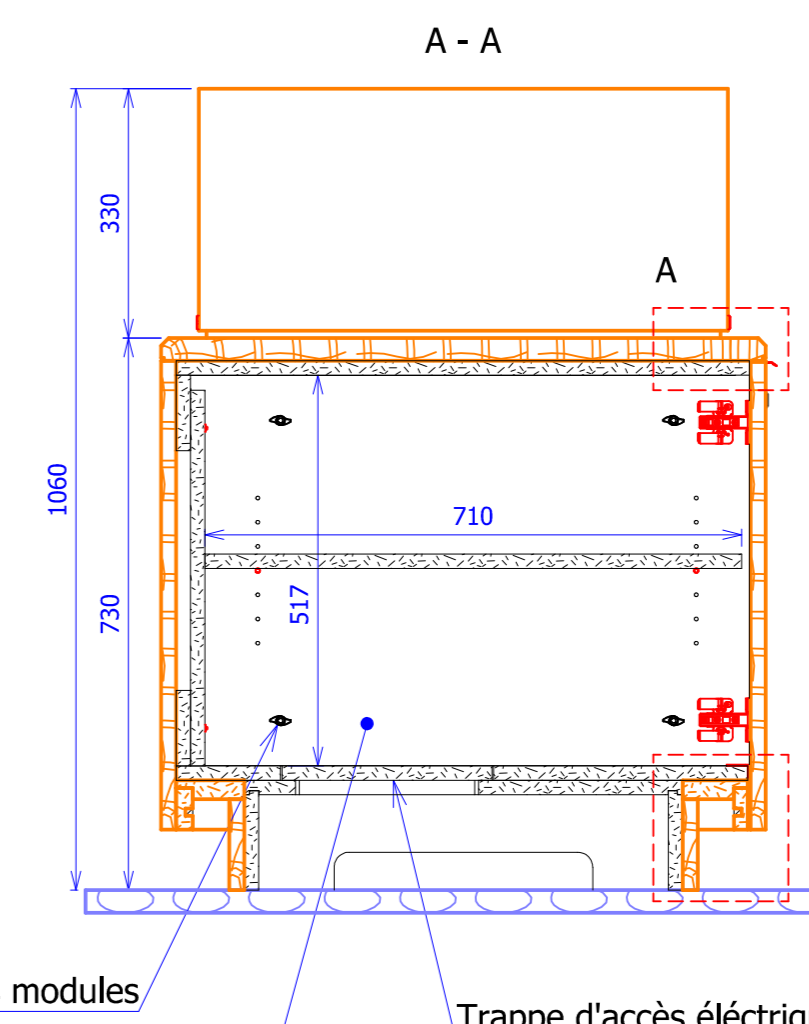

Trappe d'accès électrique

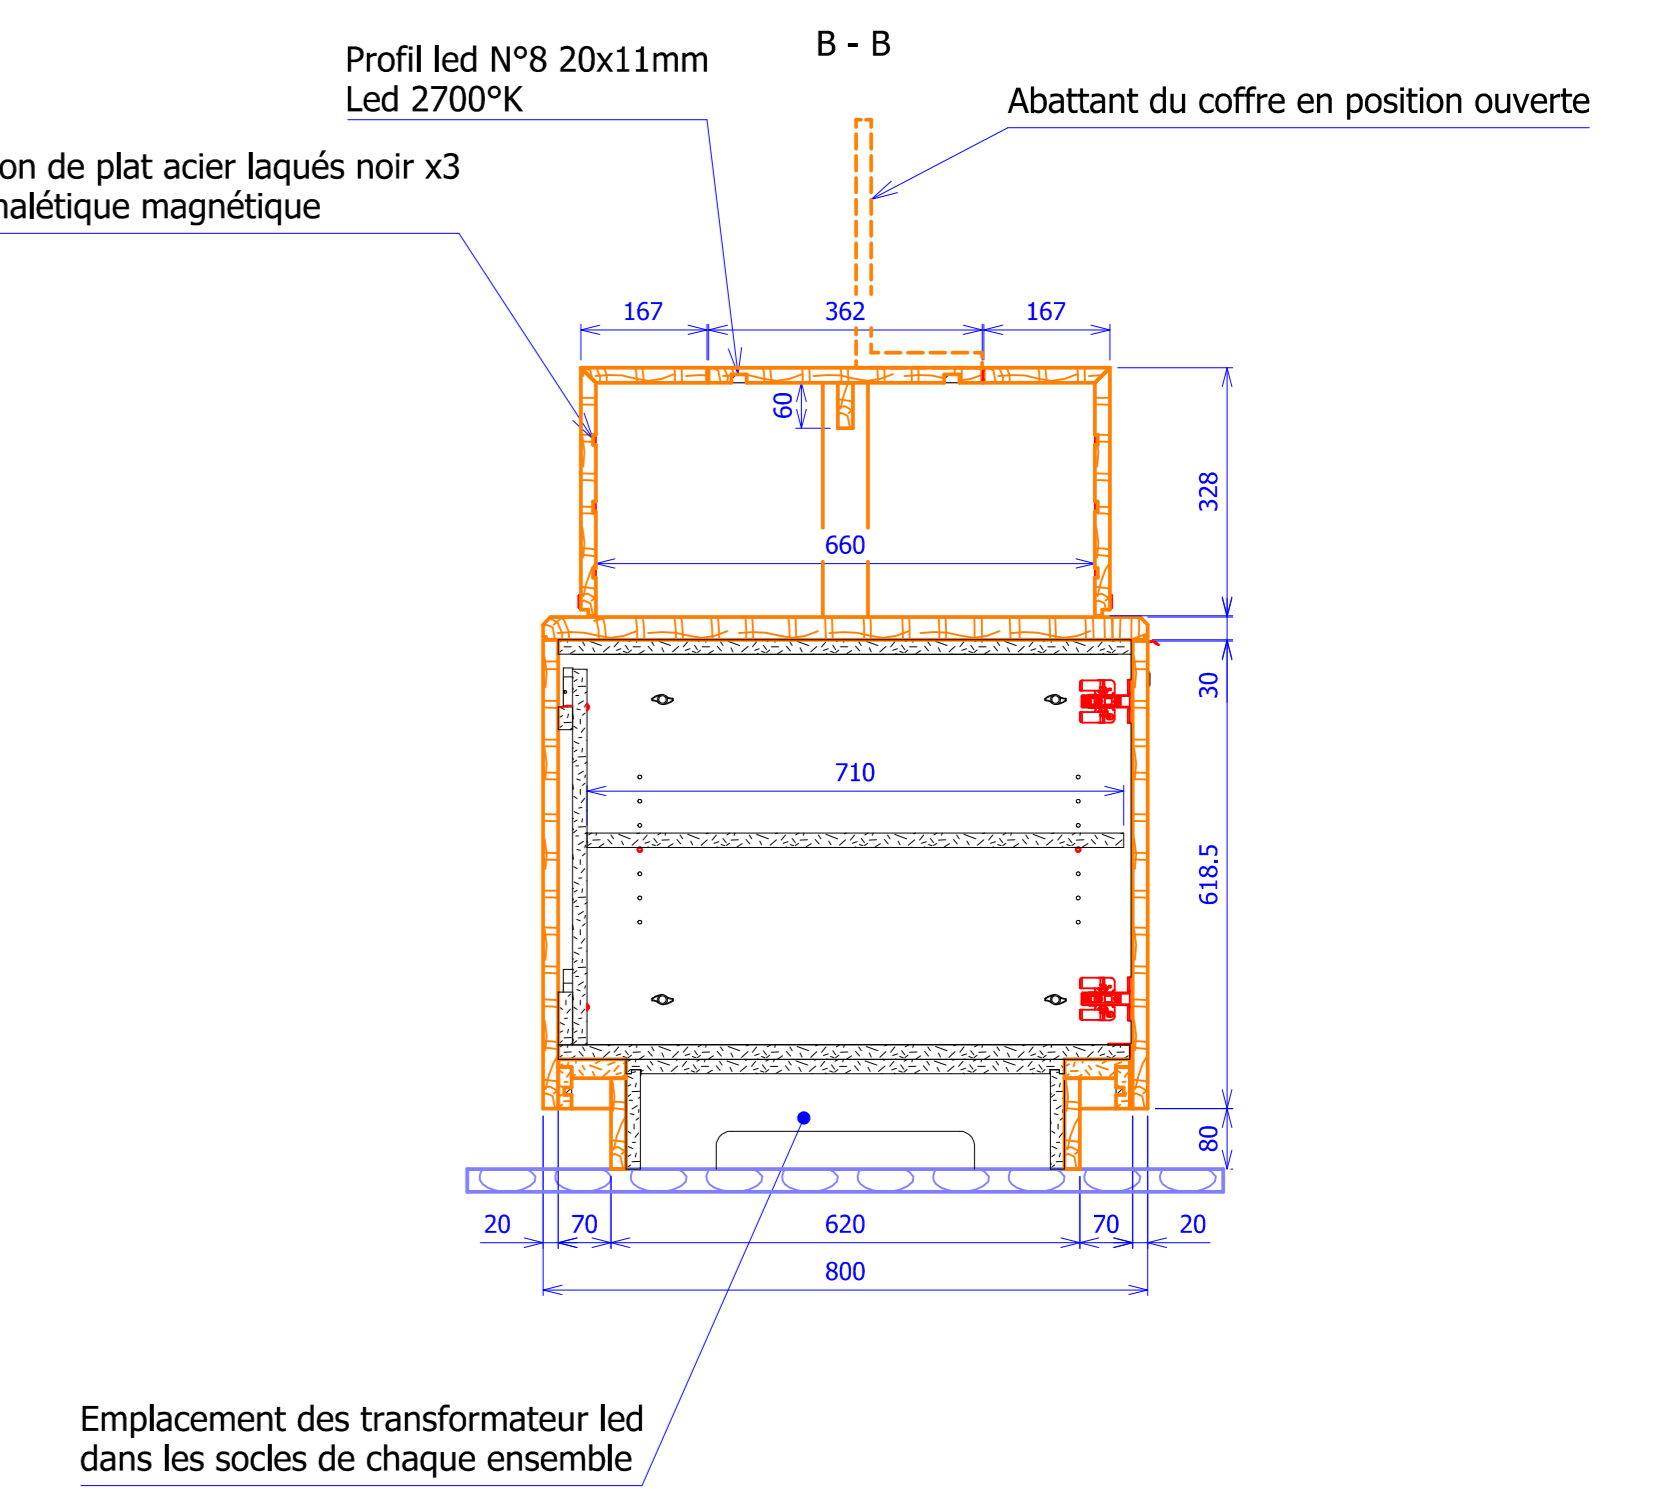


Emplacement des transformateur led dans les socles de chaque ensemble

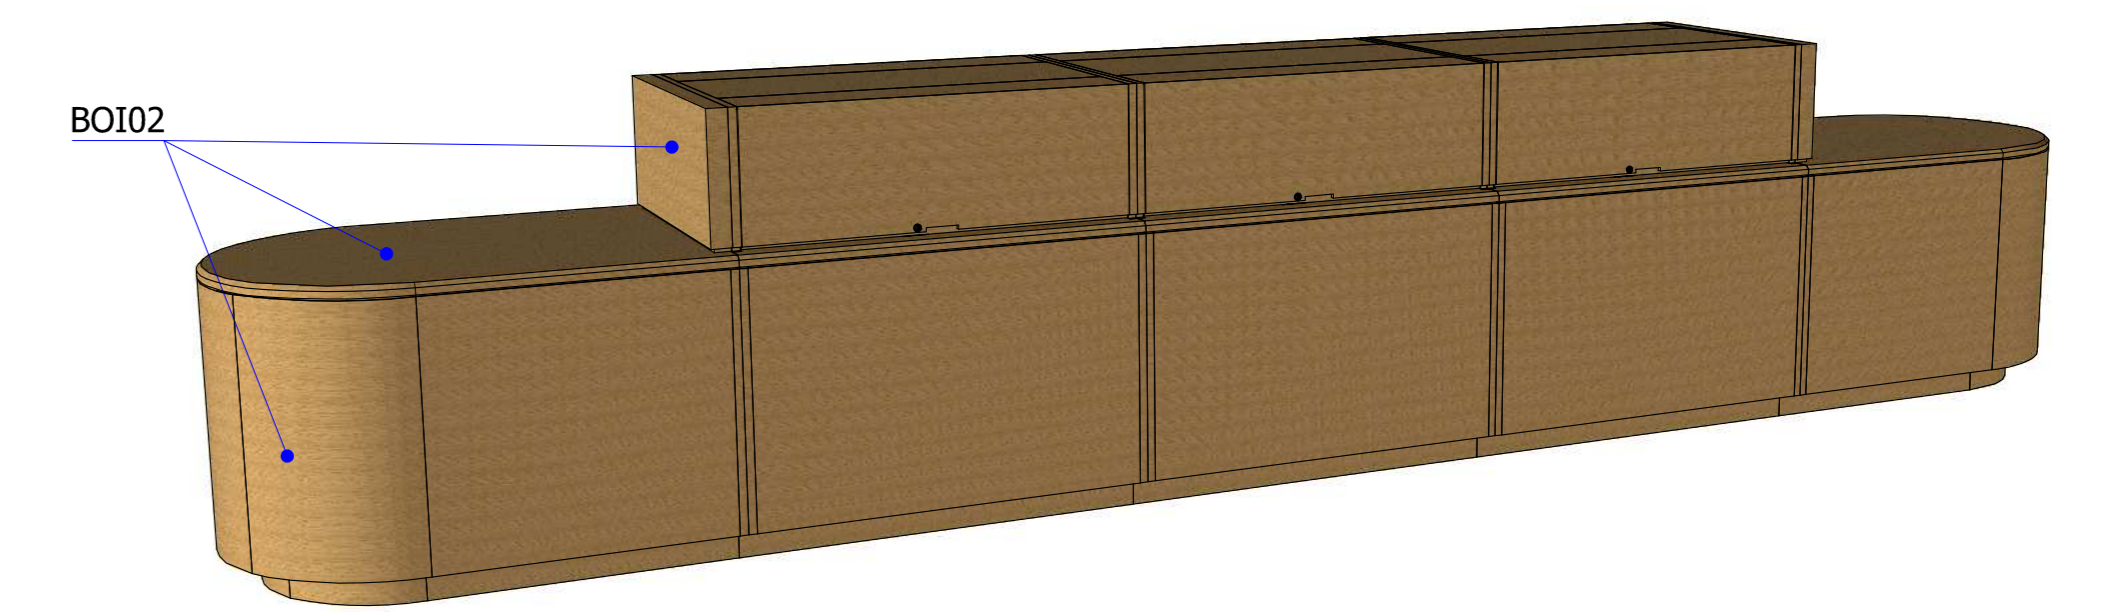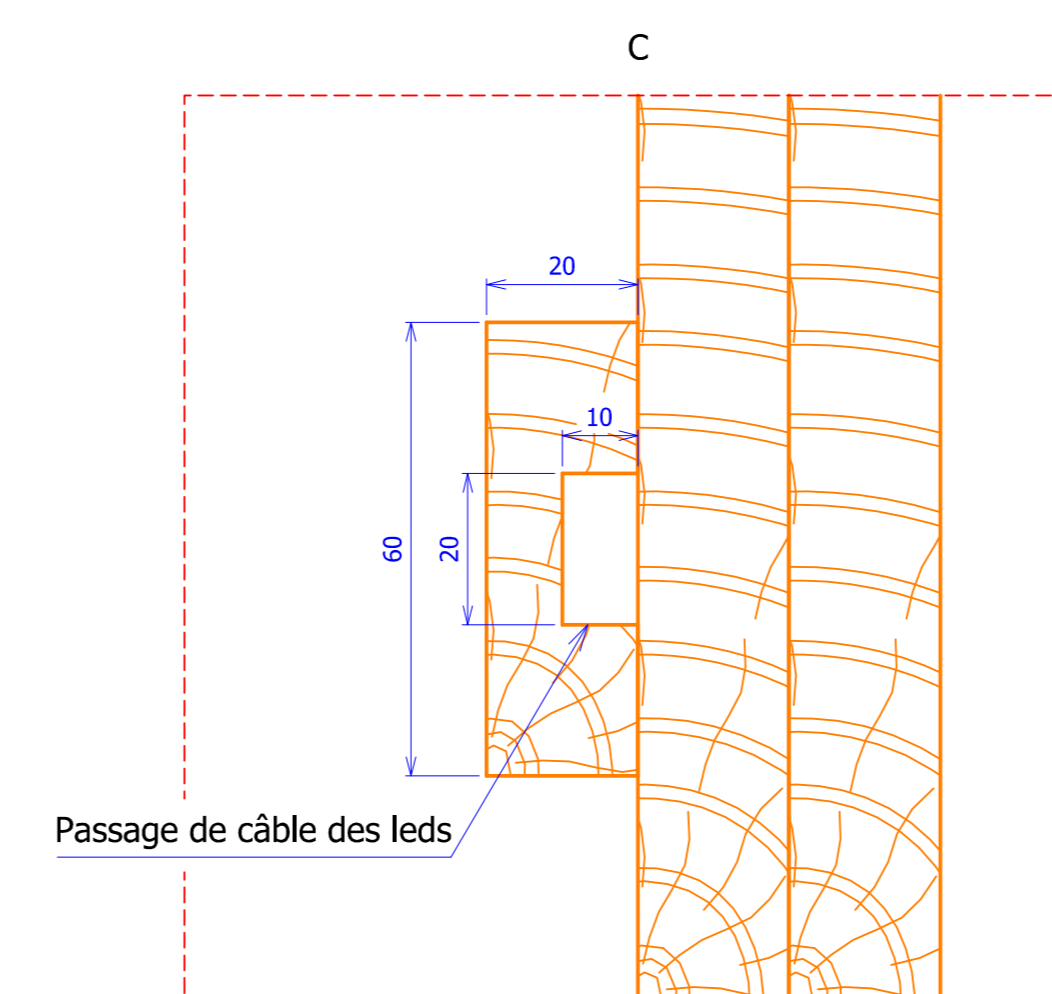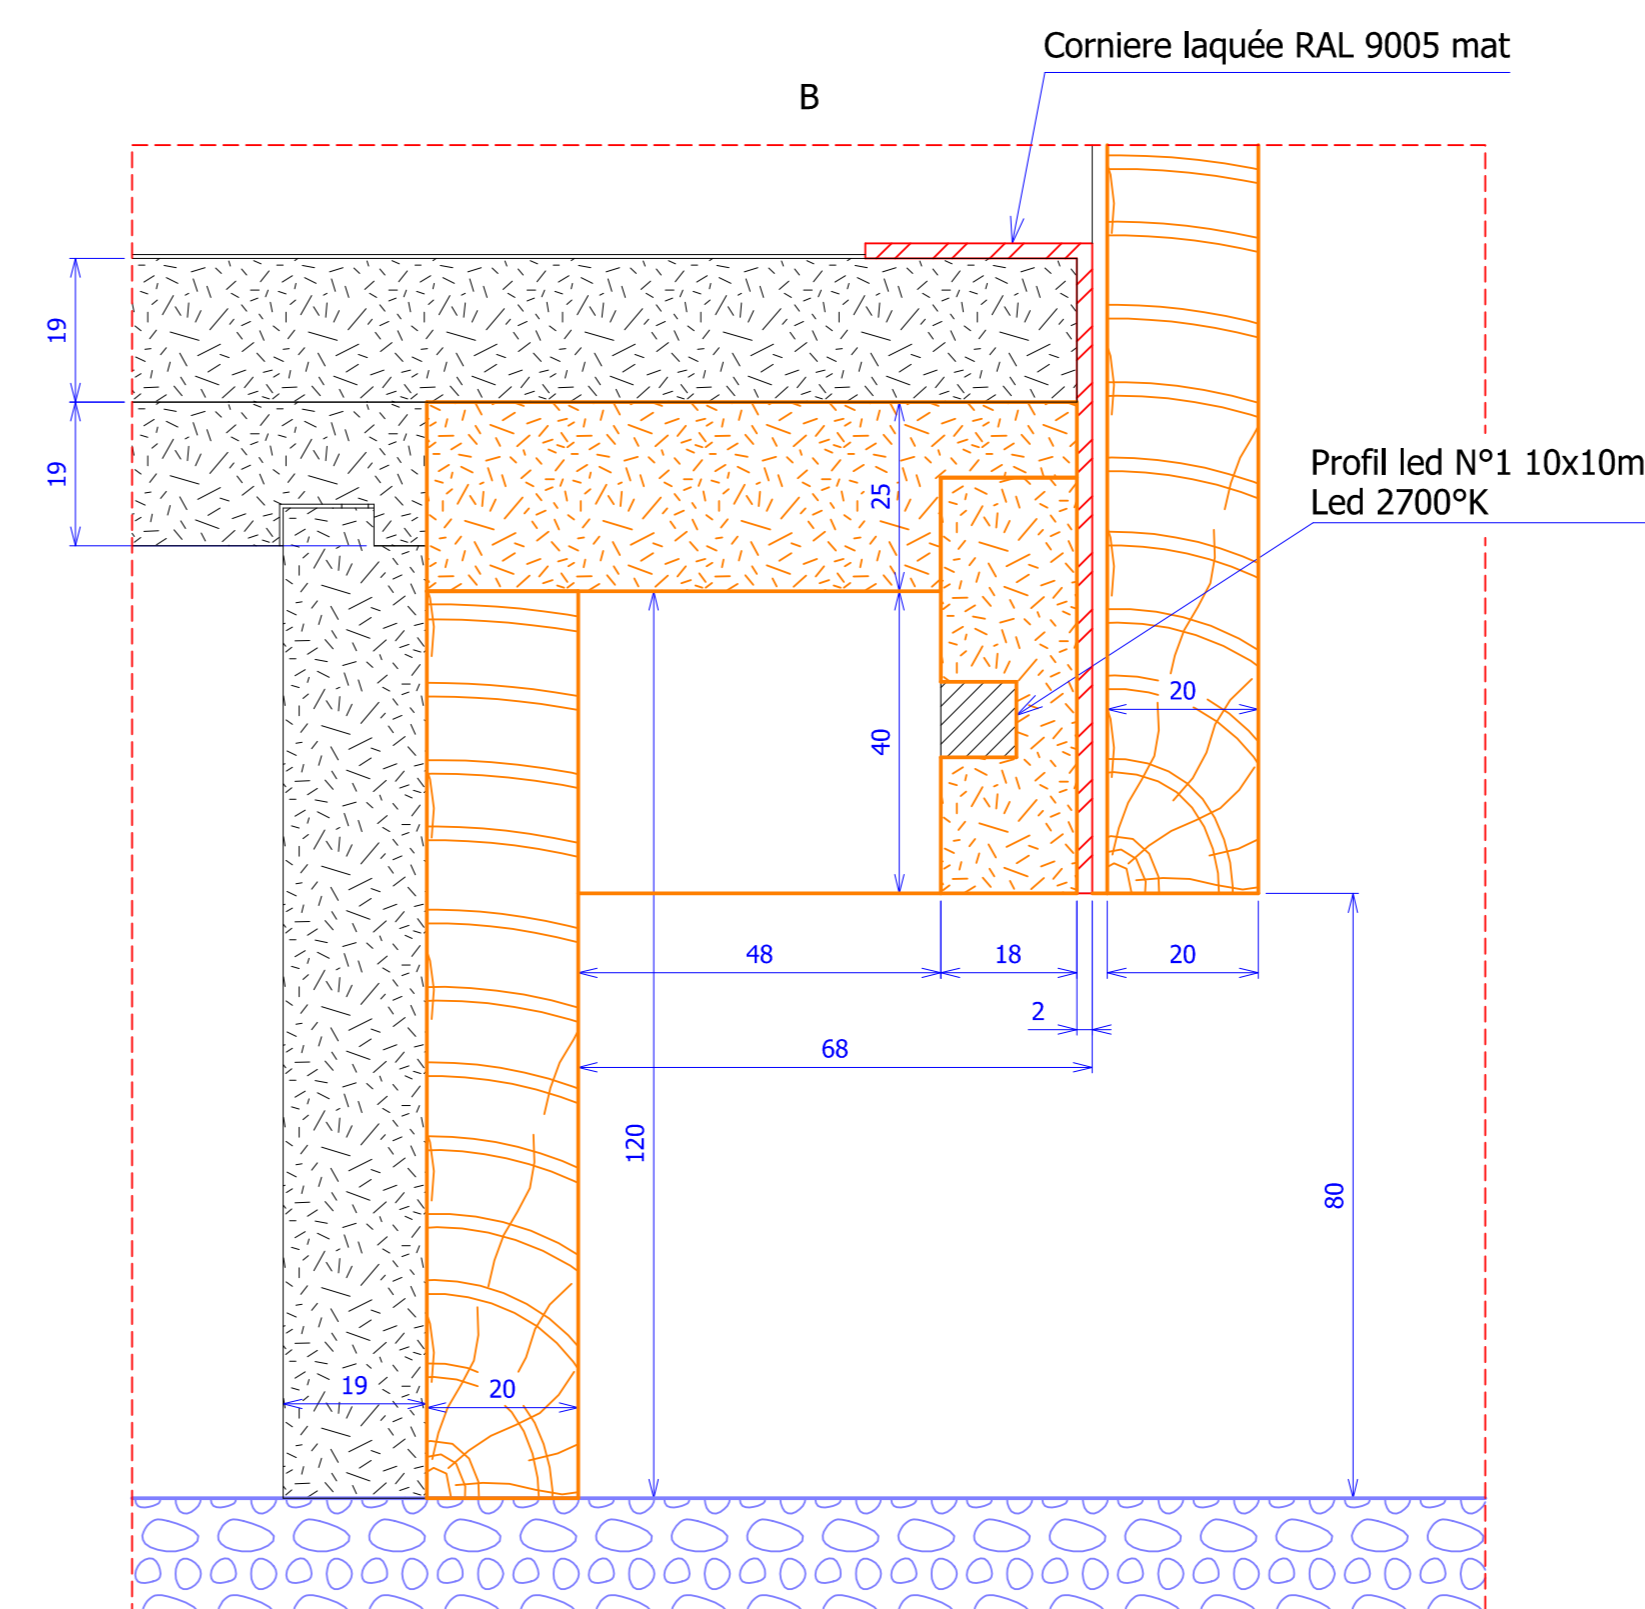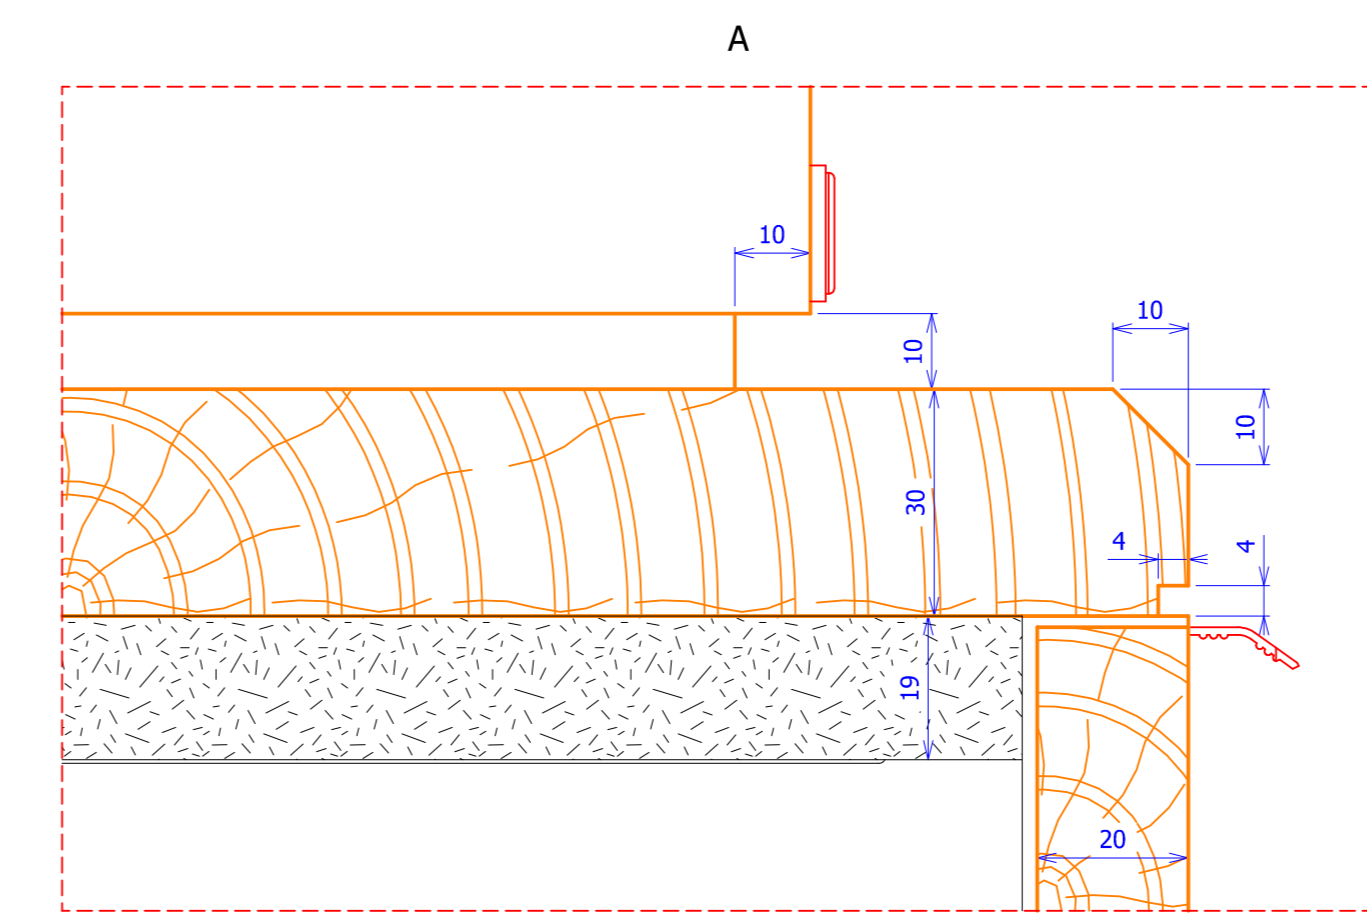

Référence Client	Référence Barré	Désignation	Commentaire	Image
BO102	BO1009404	SPECIAL * PANNEAUX BOIS MASSIF 1000ETOURS		
PA13	PAND00417	MELAMINE POLYREY 005 FA FILME NOIR CLASSIC LONG 2800 LARG 2070 EP 19		

norea aménagement	NOREA AMENAGEMENT	ATRIUM
Barré Bouillet	SAS BARRÉ - BOUILLET	Z I rue Gutenberg 89 500 Villeneuve sur Yonne

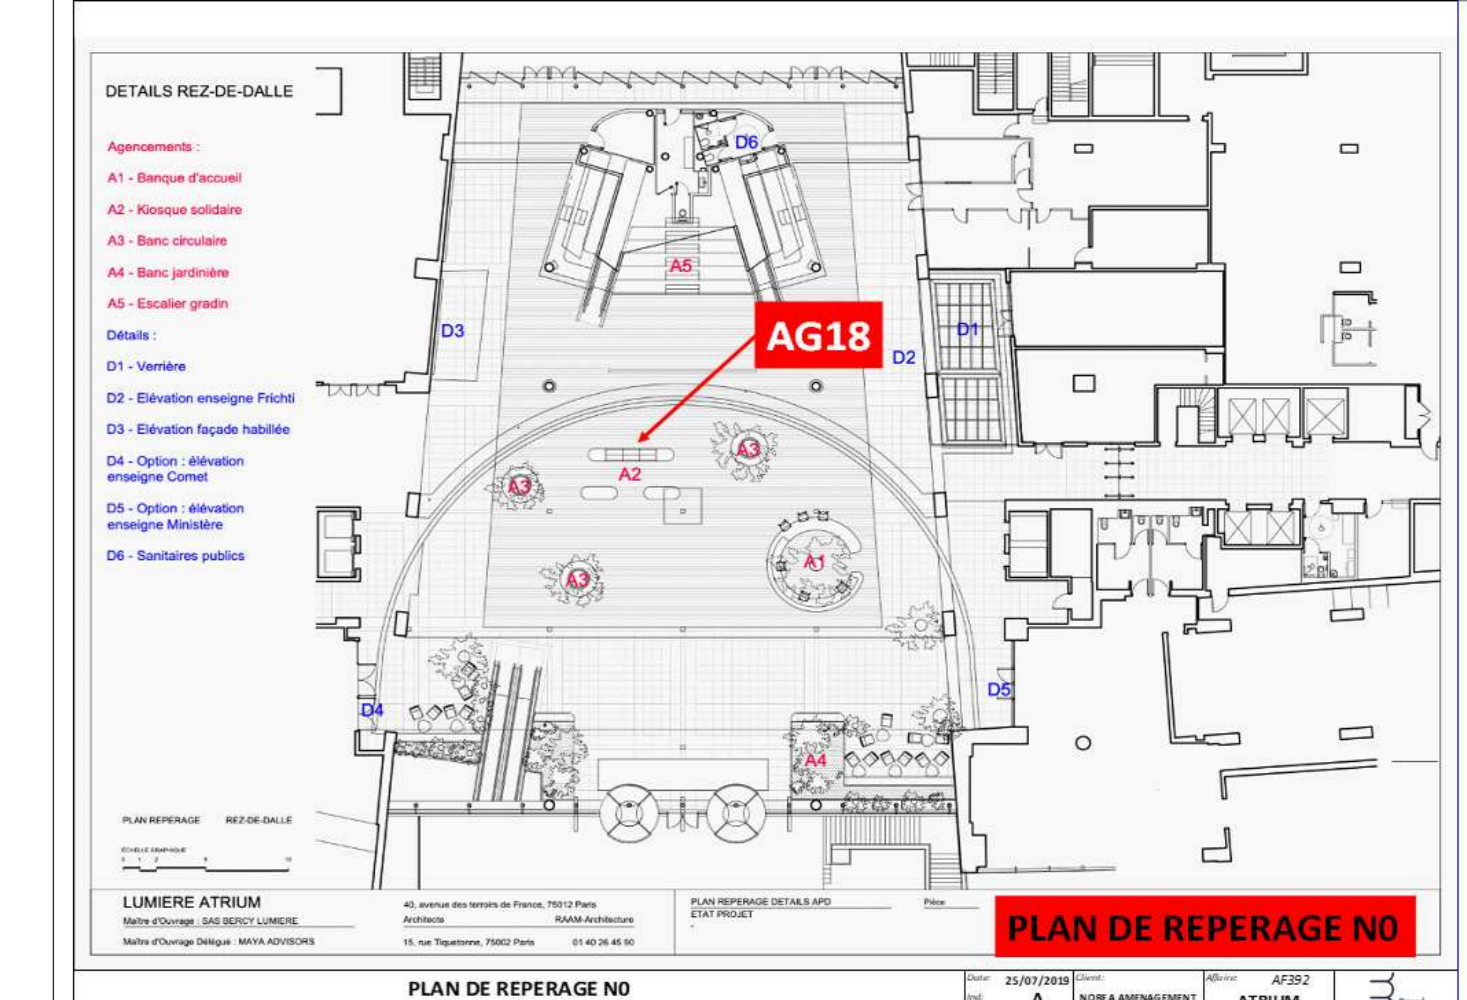

date:	Index	Remarques:
31/01/2024	C	entailles rectangulaires, modèle serrures, nombre plats acier
15/01/2024	B	Modifications suivant remarques
13/12/2023	A	Première diffusion

Ech: 1:10	Format: A0	AG18 Kiosque solidaire
Date de création: 13/12/2023	Dessiné par: Mickael BOUILLET	Frédéric ROY
	Suivi par: Mickael BOUILLET	m.bouillet@barre-bouillet.fr