
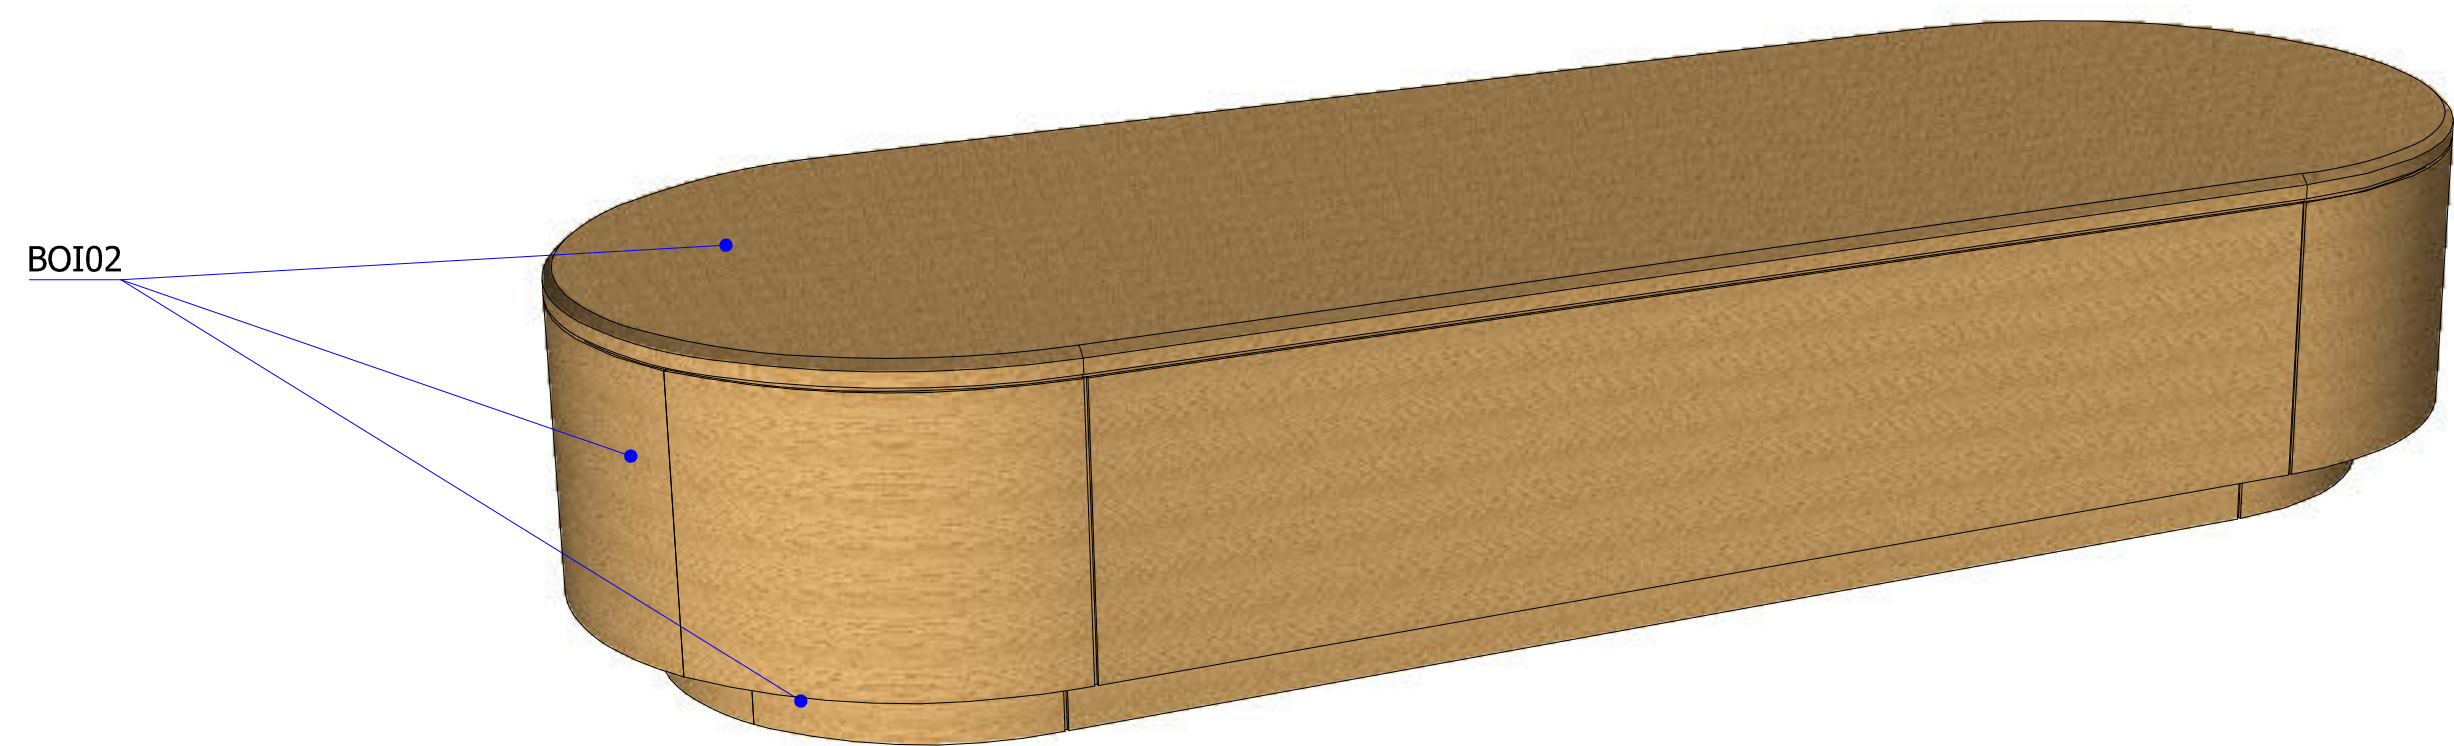
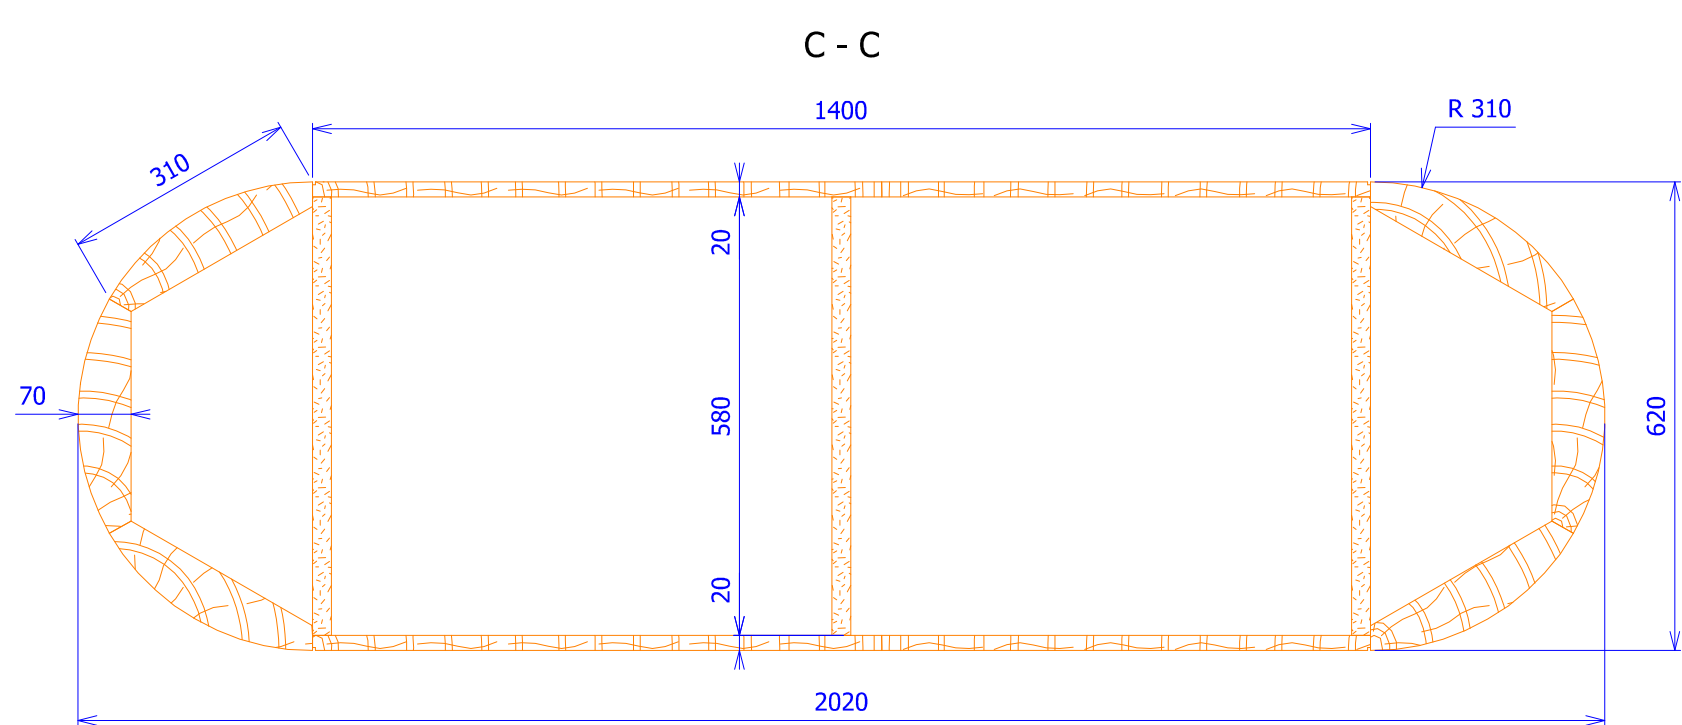
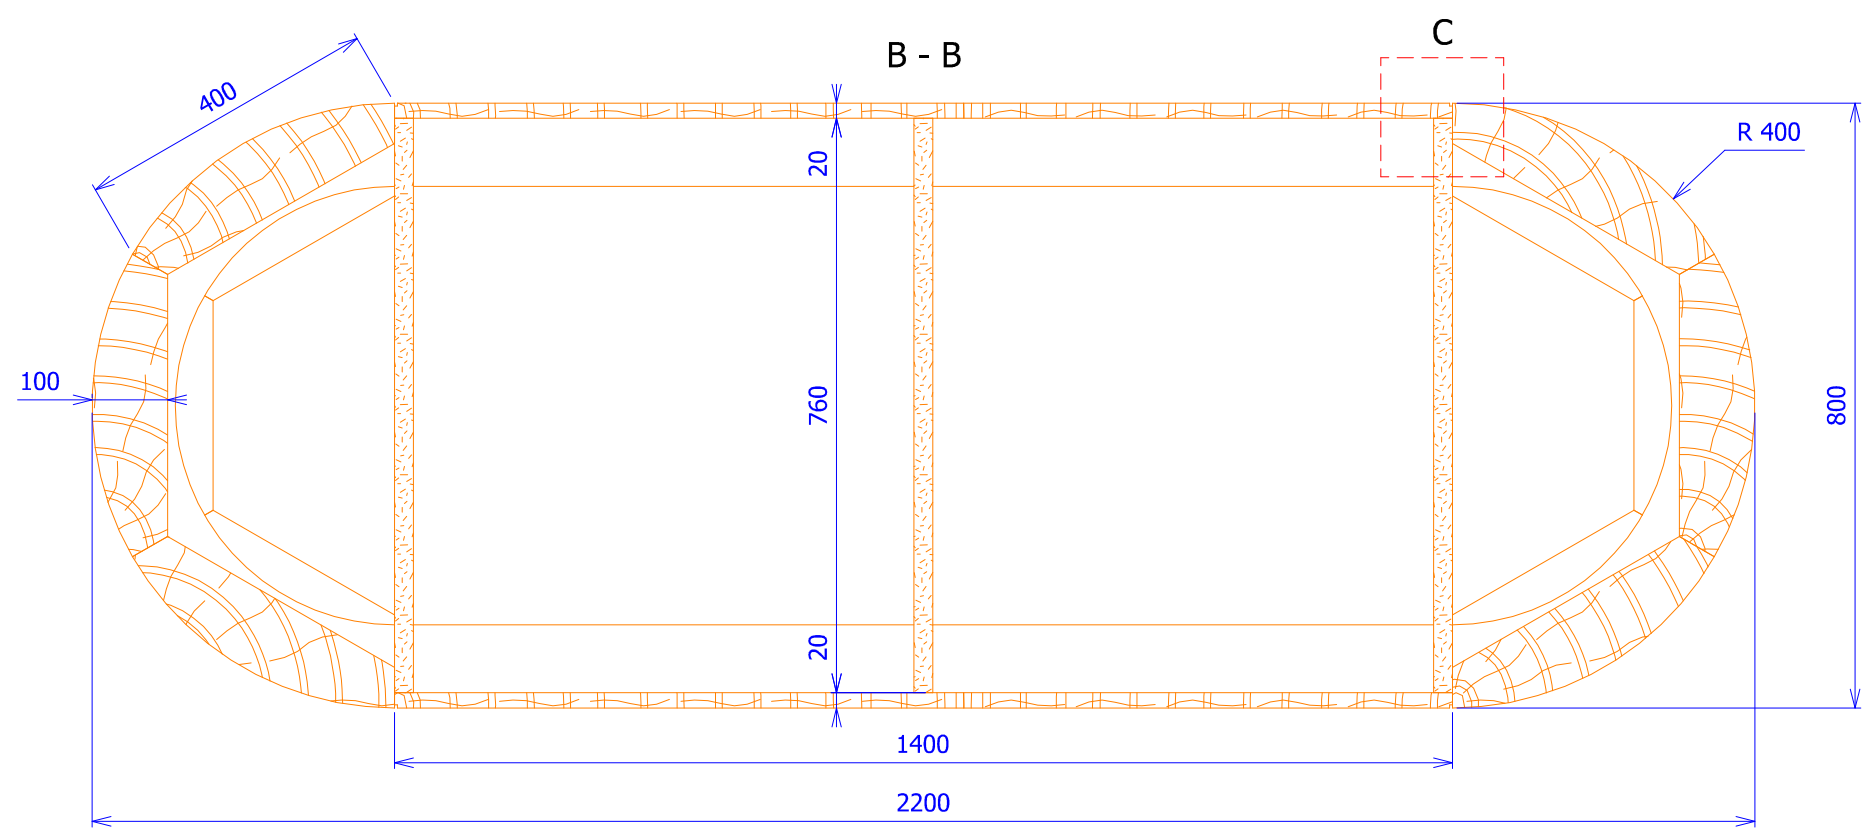
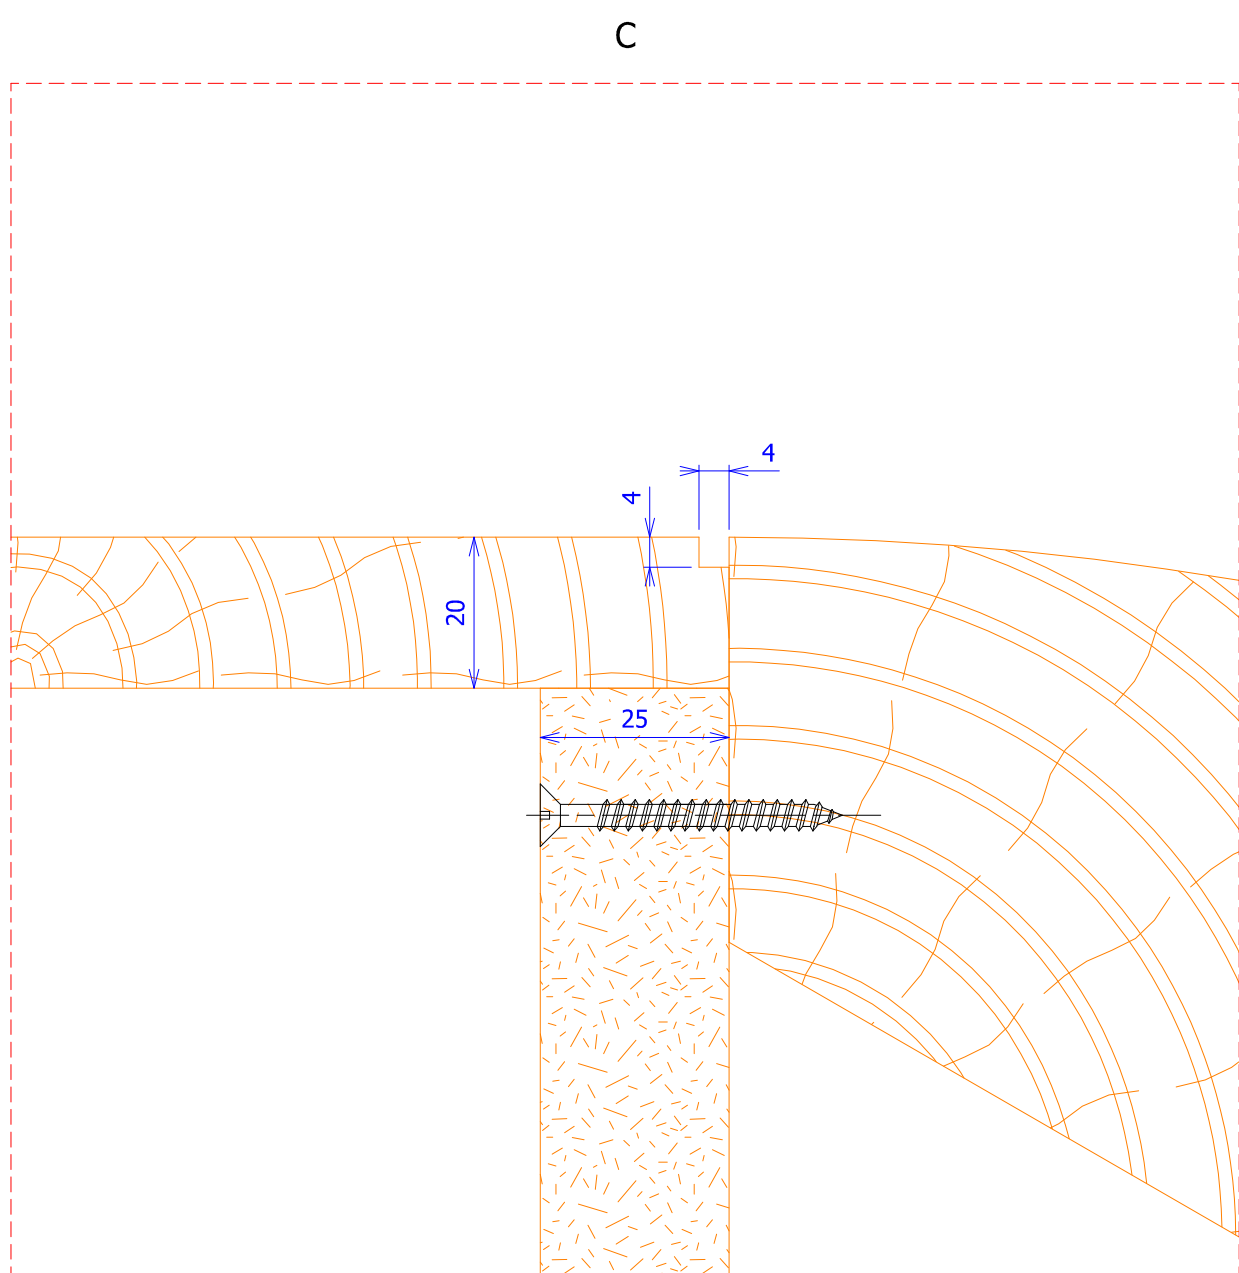
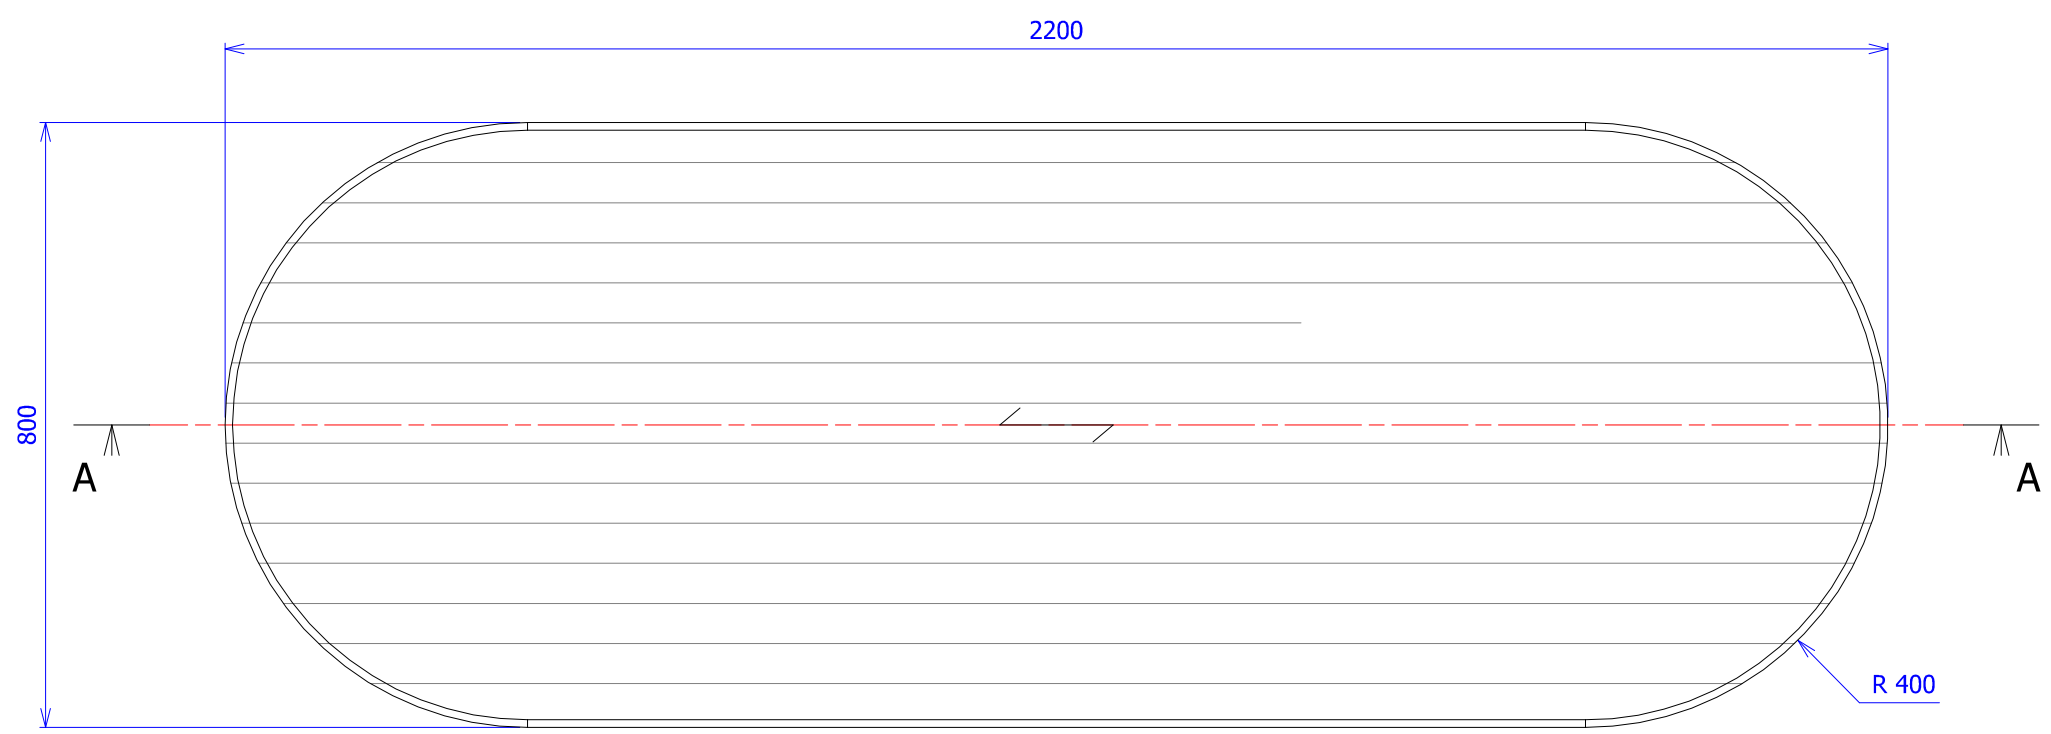
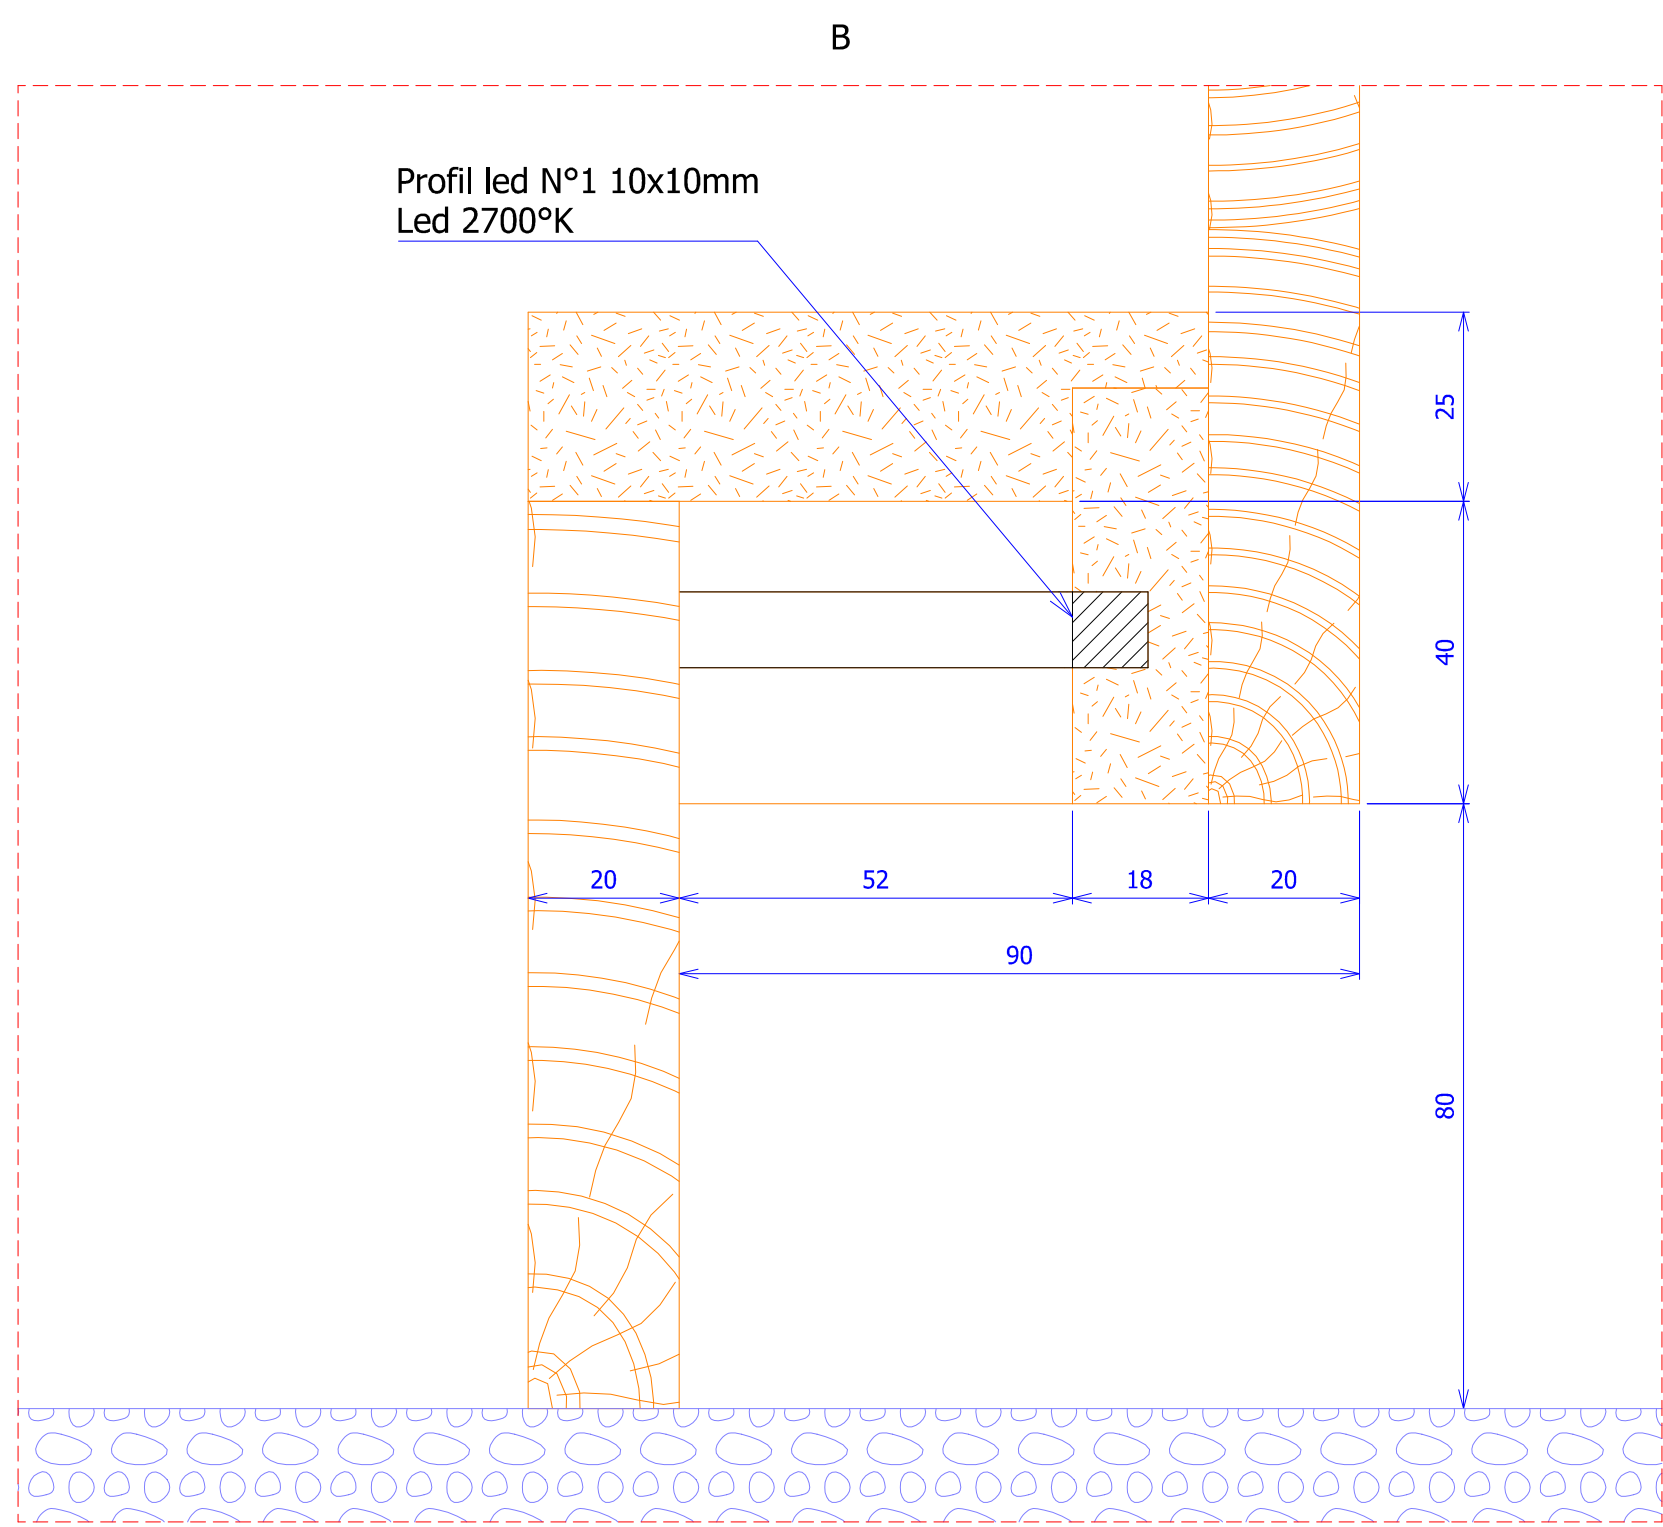
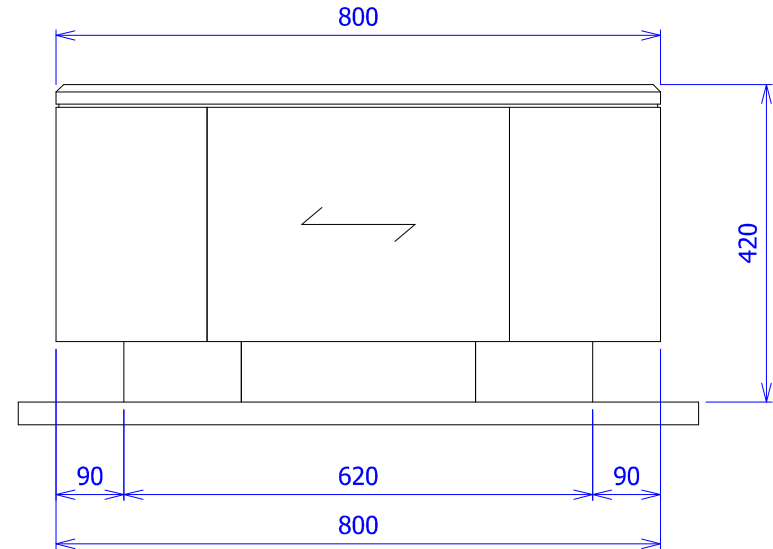
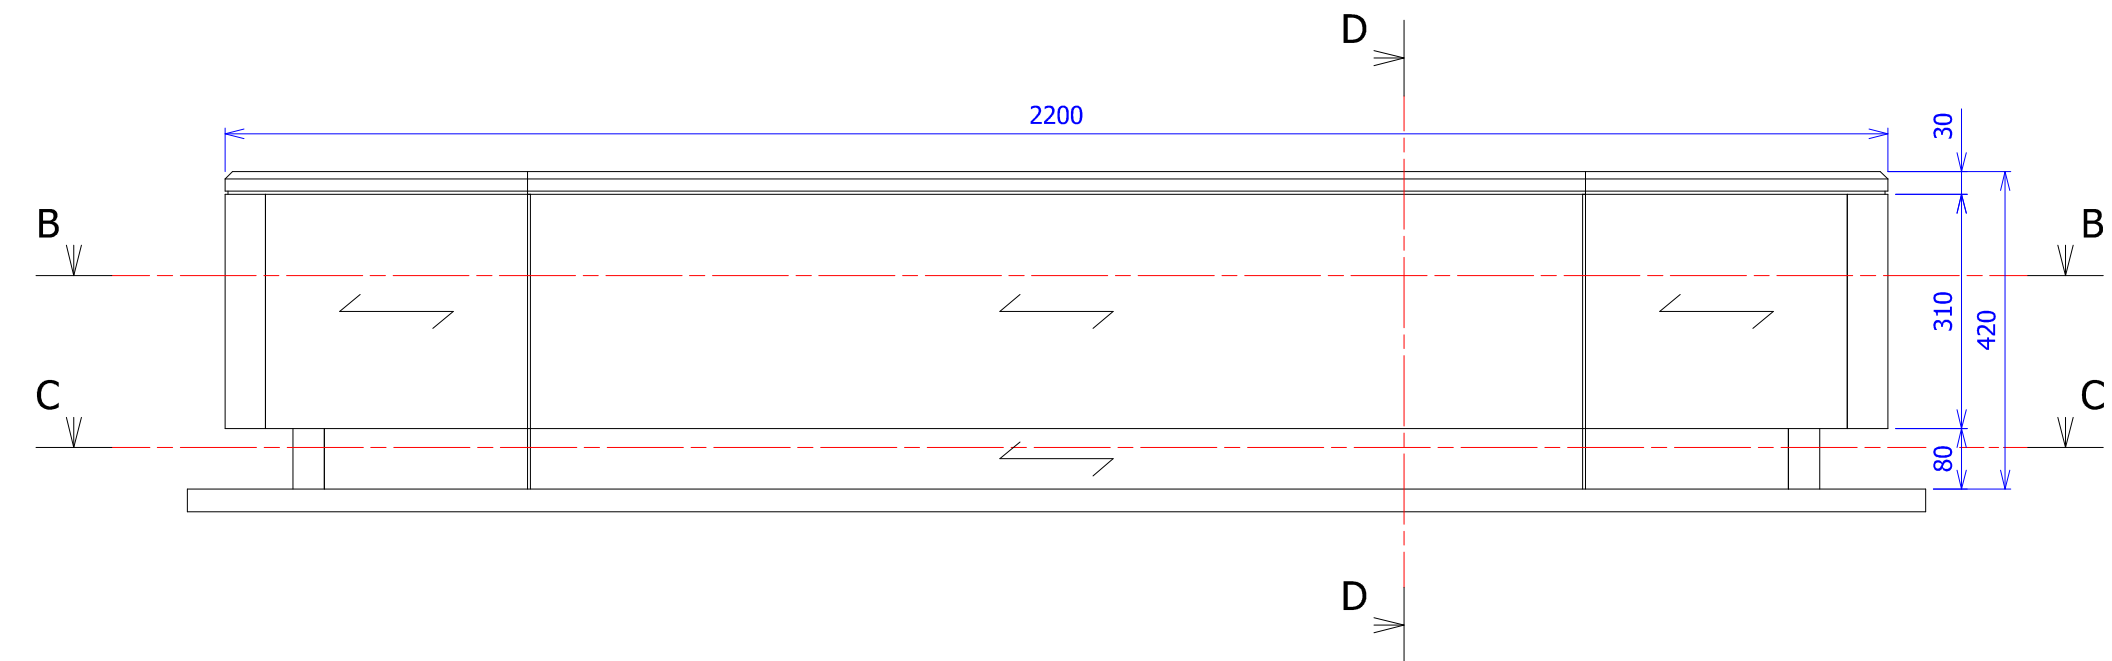
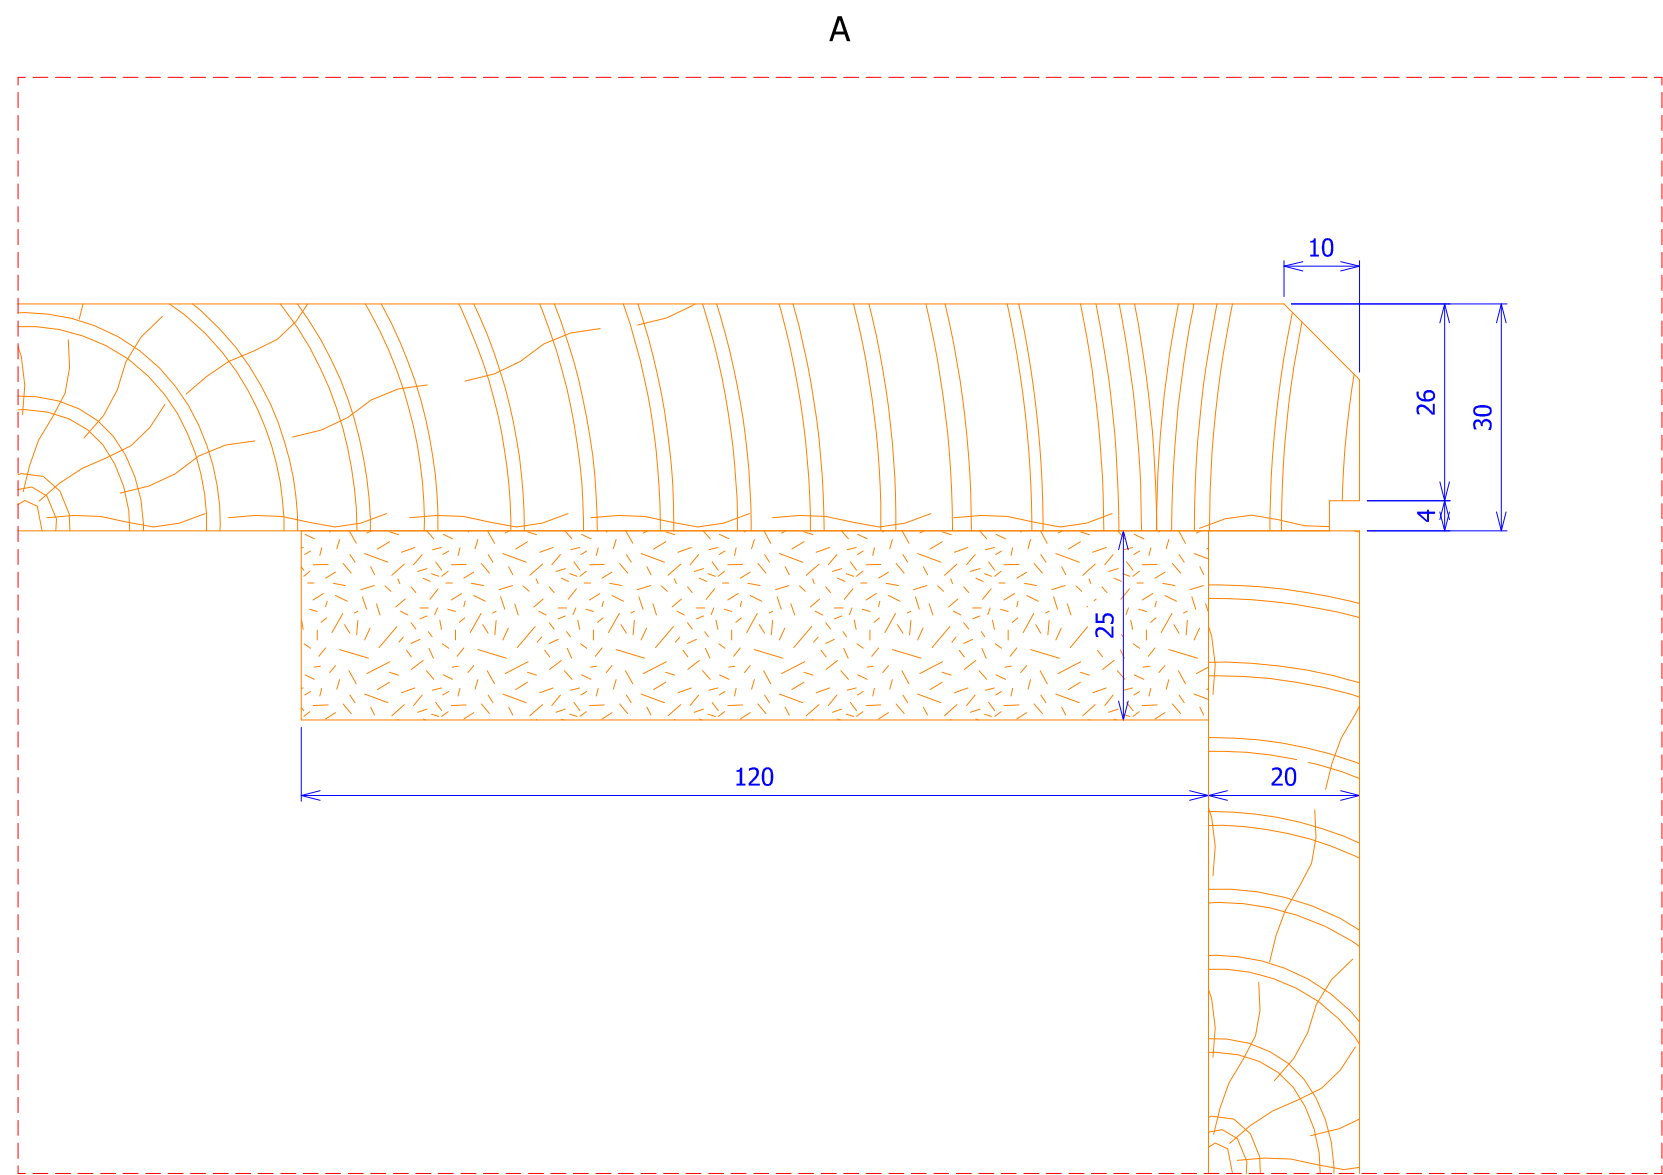
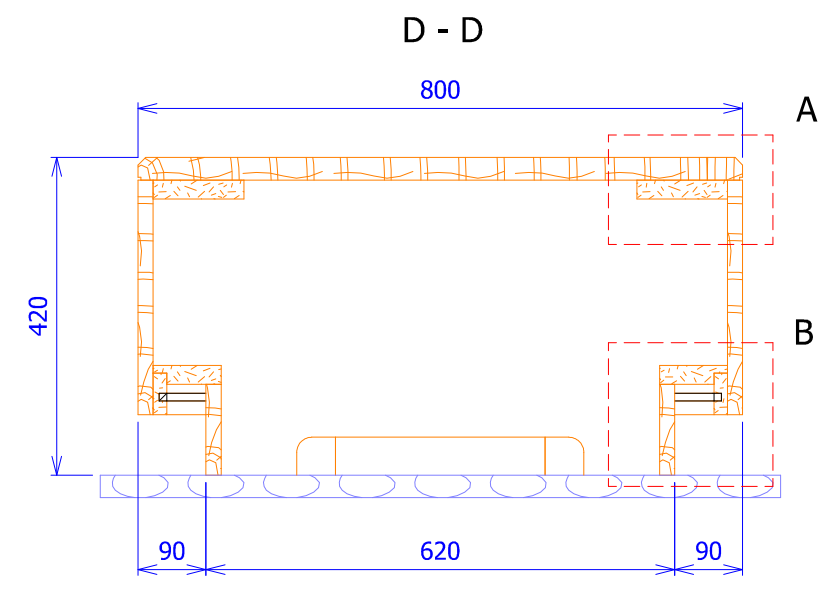
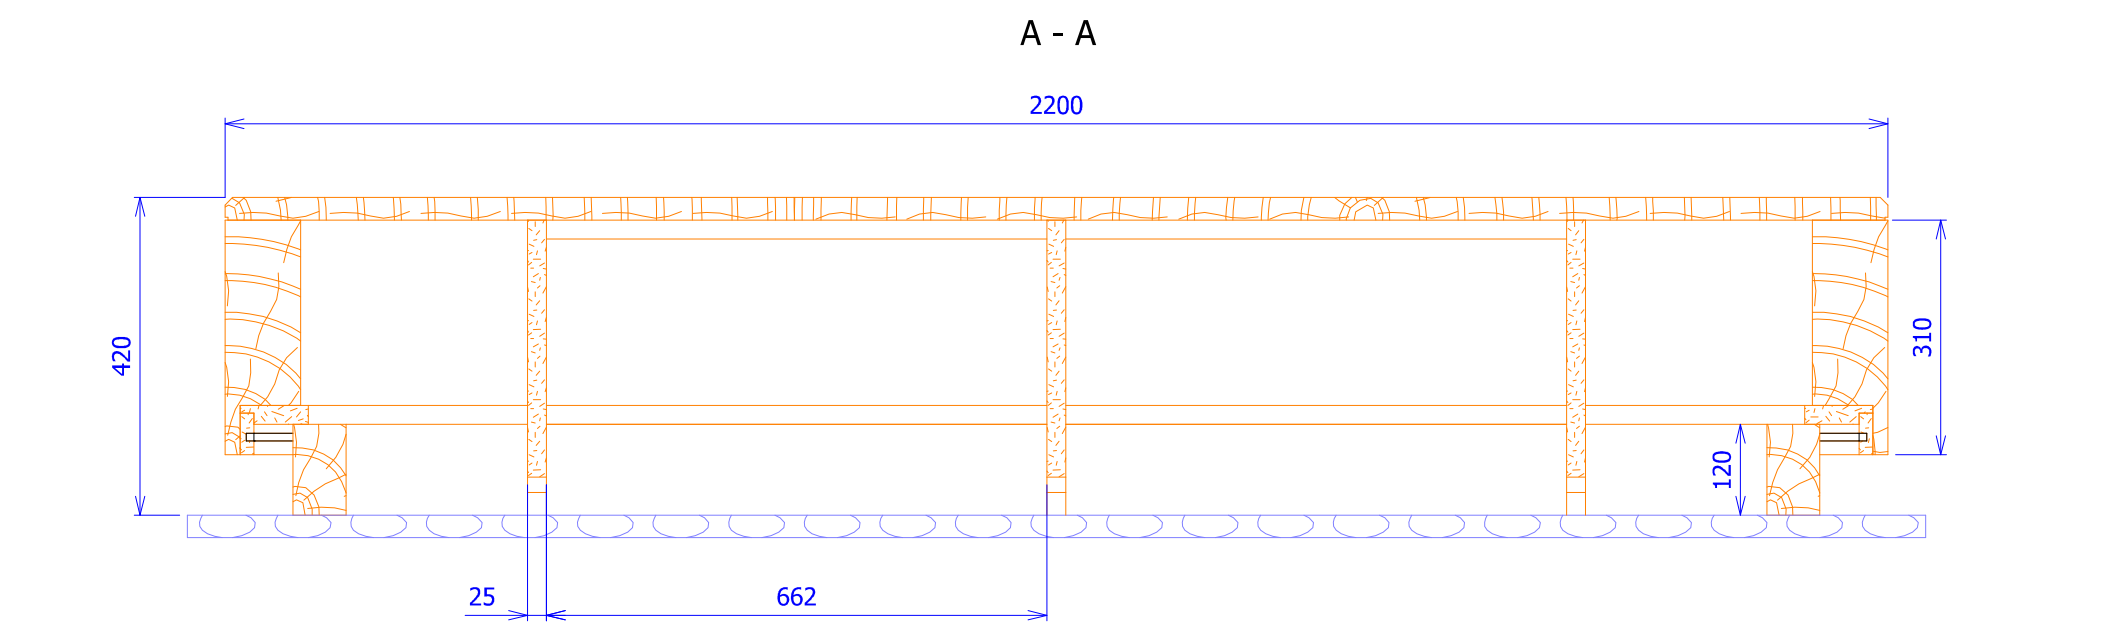


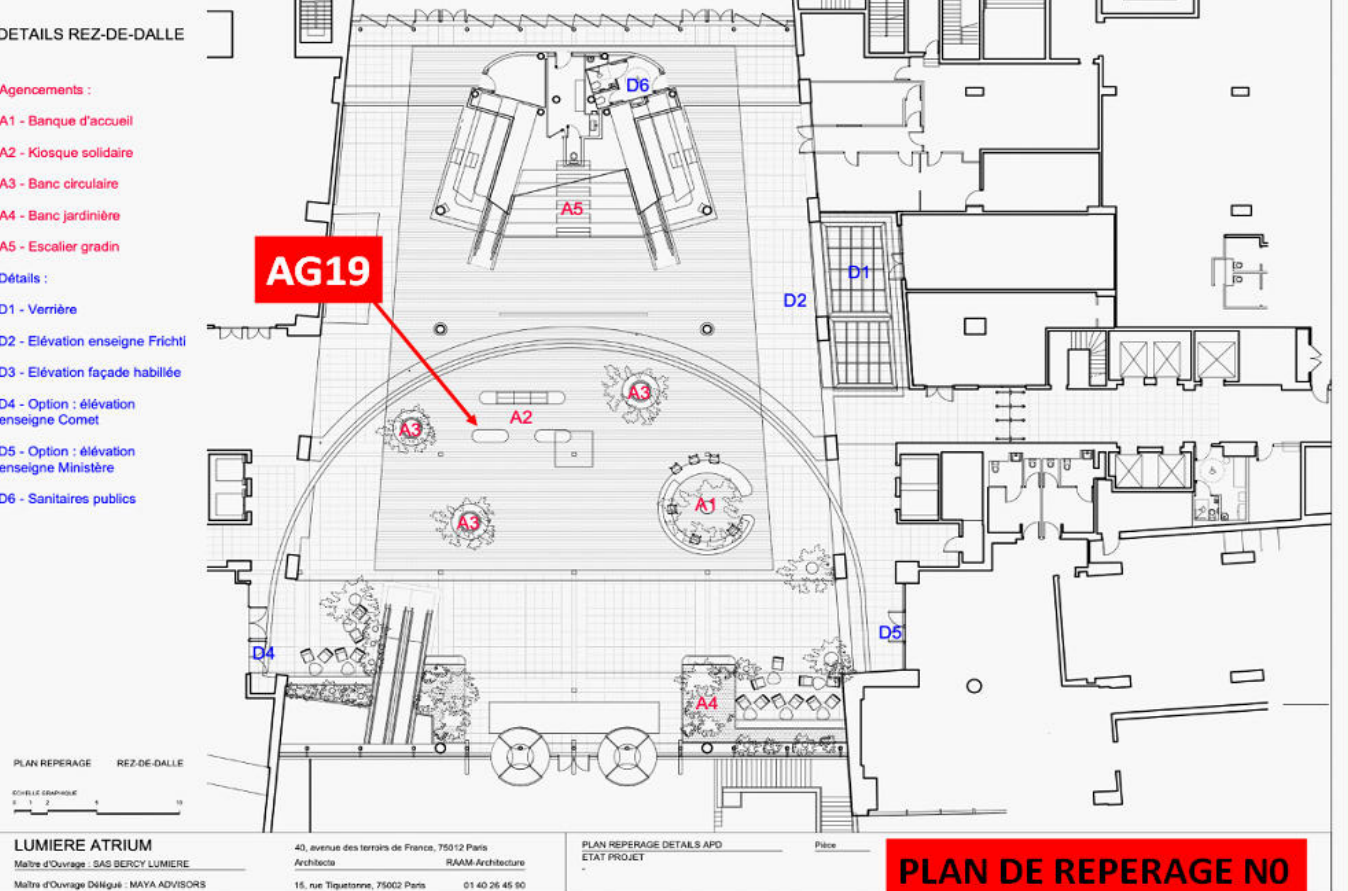

Référence Client	Référence Barré	Désignation	Commentaire	Image
BO102	BO1009404	SPECIAL * PANNEAUX BOIS MASSIF 1000TOUTS		

norea aménagement	NOREA AMENAGEMENT	ATRIUM																											
 Barré-Bouillet LA MANUFACTURE DE L'AGENCEMENT	SAS BARRE - BOUILLET Z I rue Gutenberg 89 500 Villeneuve sur Yonne																												
 PLAN DE REPERAGE NO																													
<table><tr><td>•</td><td>•</td><td>•</td></tr><tr><td>•</td><td>•</td><td>•</td></tr><tr><td>•</td><td>•</td><td>•</td></tr><tr><td>15/01/2024</td><td>B</td><td>Modifications suivant retours</td></tr><tr><td>29/11/2023</td><td>A</td><td>Première diffusion</td></tr><tr><td>date:</td><td>Indice</td><td>Remarques:</td></tr><tr><td>Ech: 1:10</td><td>Format A0</td><td>AG19 Assise kiosque</td></tr><tr><td>Date de création</td><td>Dessiné par:</td><td>SQ-MB</td></tr><tr><td>29/11/2023</td><td>Suivi par:</td><td>Mickael BOUILLET - m.bouillet@barre-bouillet.fr</td></tr></table>			•	•	•	•	•	•	•	•	•	15/01/2024	B	Modifications suivant retours	29/11/2023	A	Première diffusion	date:	Indice	Remarques:	Ech: 1:10	Format A0	AG19 Assise kiosque	Date de création	Dessiné par:	SQ-MB	29/11/2023	Suivi par:	Mickael BOUILLET - m.bouillet@barre-bouillet.fr
•	•	•																											
•	•	•																											
•	•	•																											
15/01/2024	B	Modifications suivant retours																											
29/11/2023	A	Première diffusion																											
date:	Indice	Remarques:																											
Ech: 1:10	Format A0	AG19 Assise kiosque																											
Date de création	Dessiné par:	SQ-MB																											
29/11/2023	Suivi par:	Mickael BOUILLET - m.bouillet@barre-bouillet.fr																											