

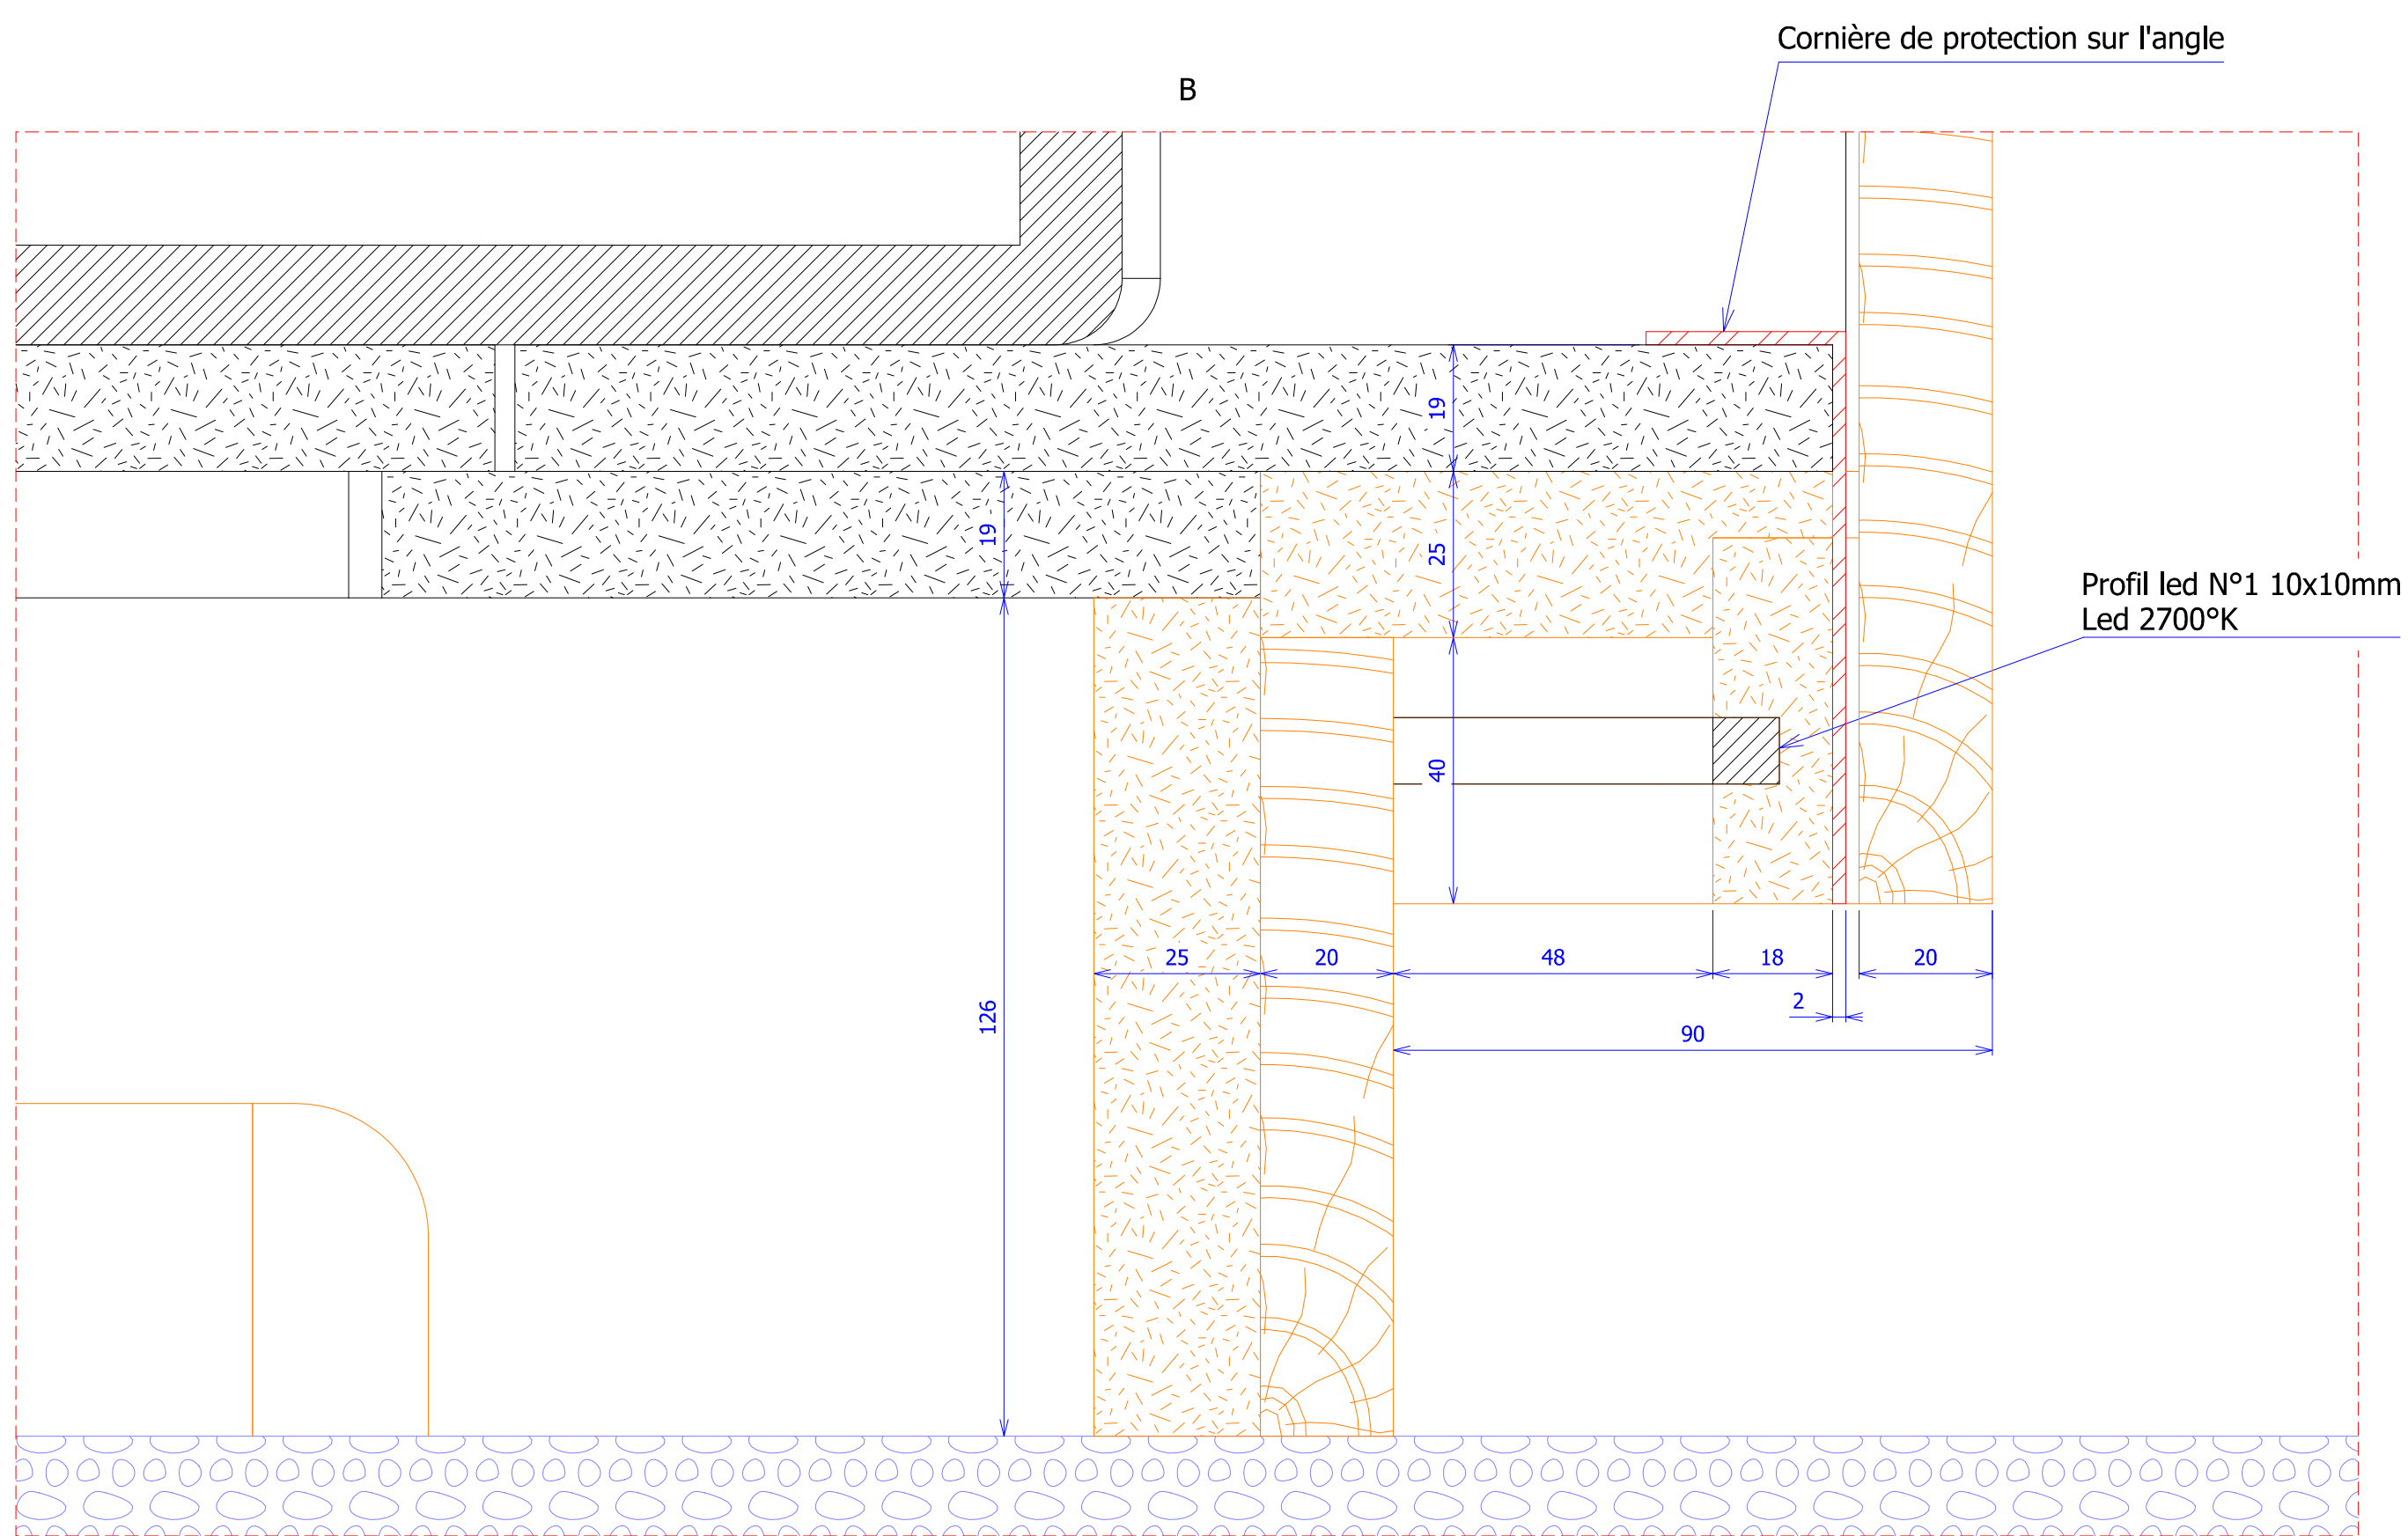
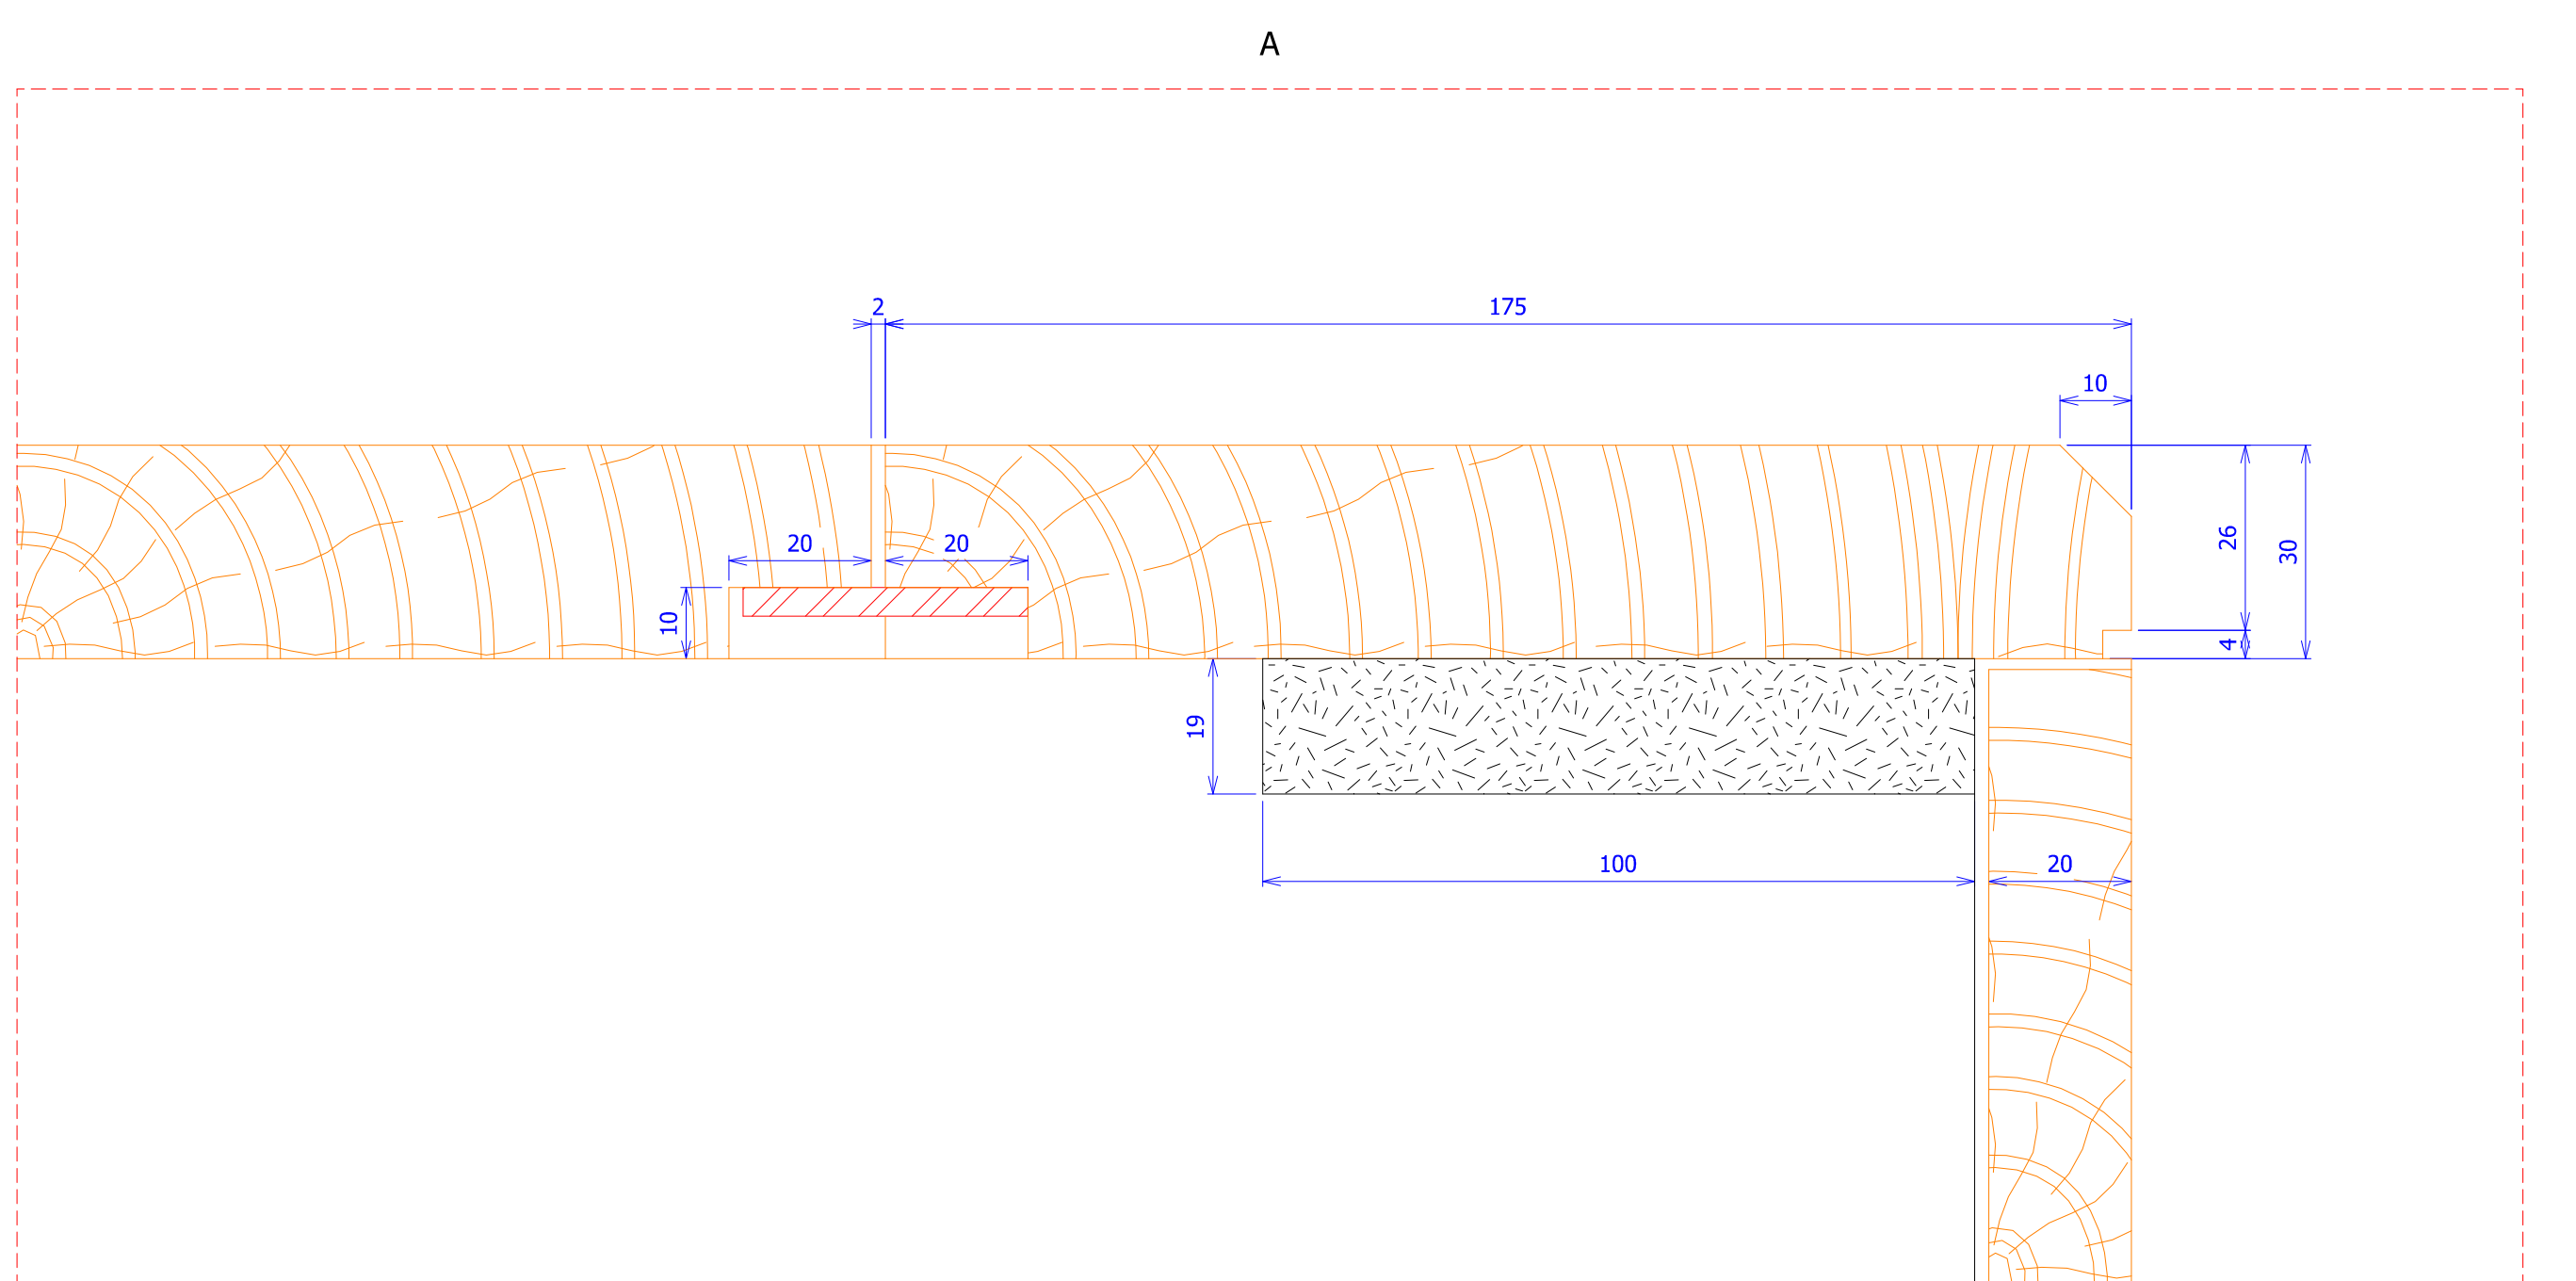
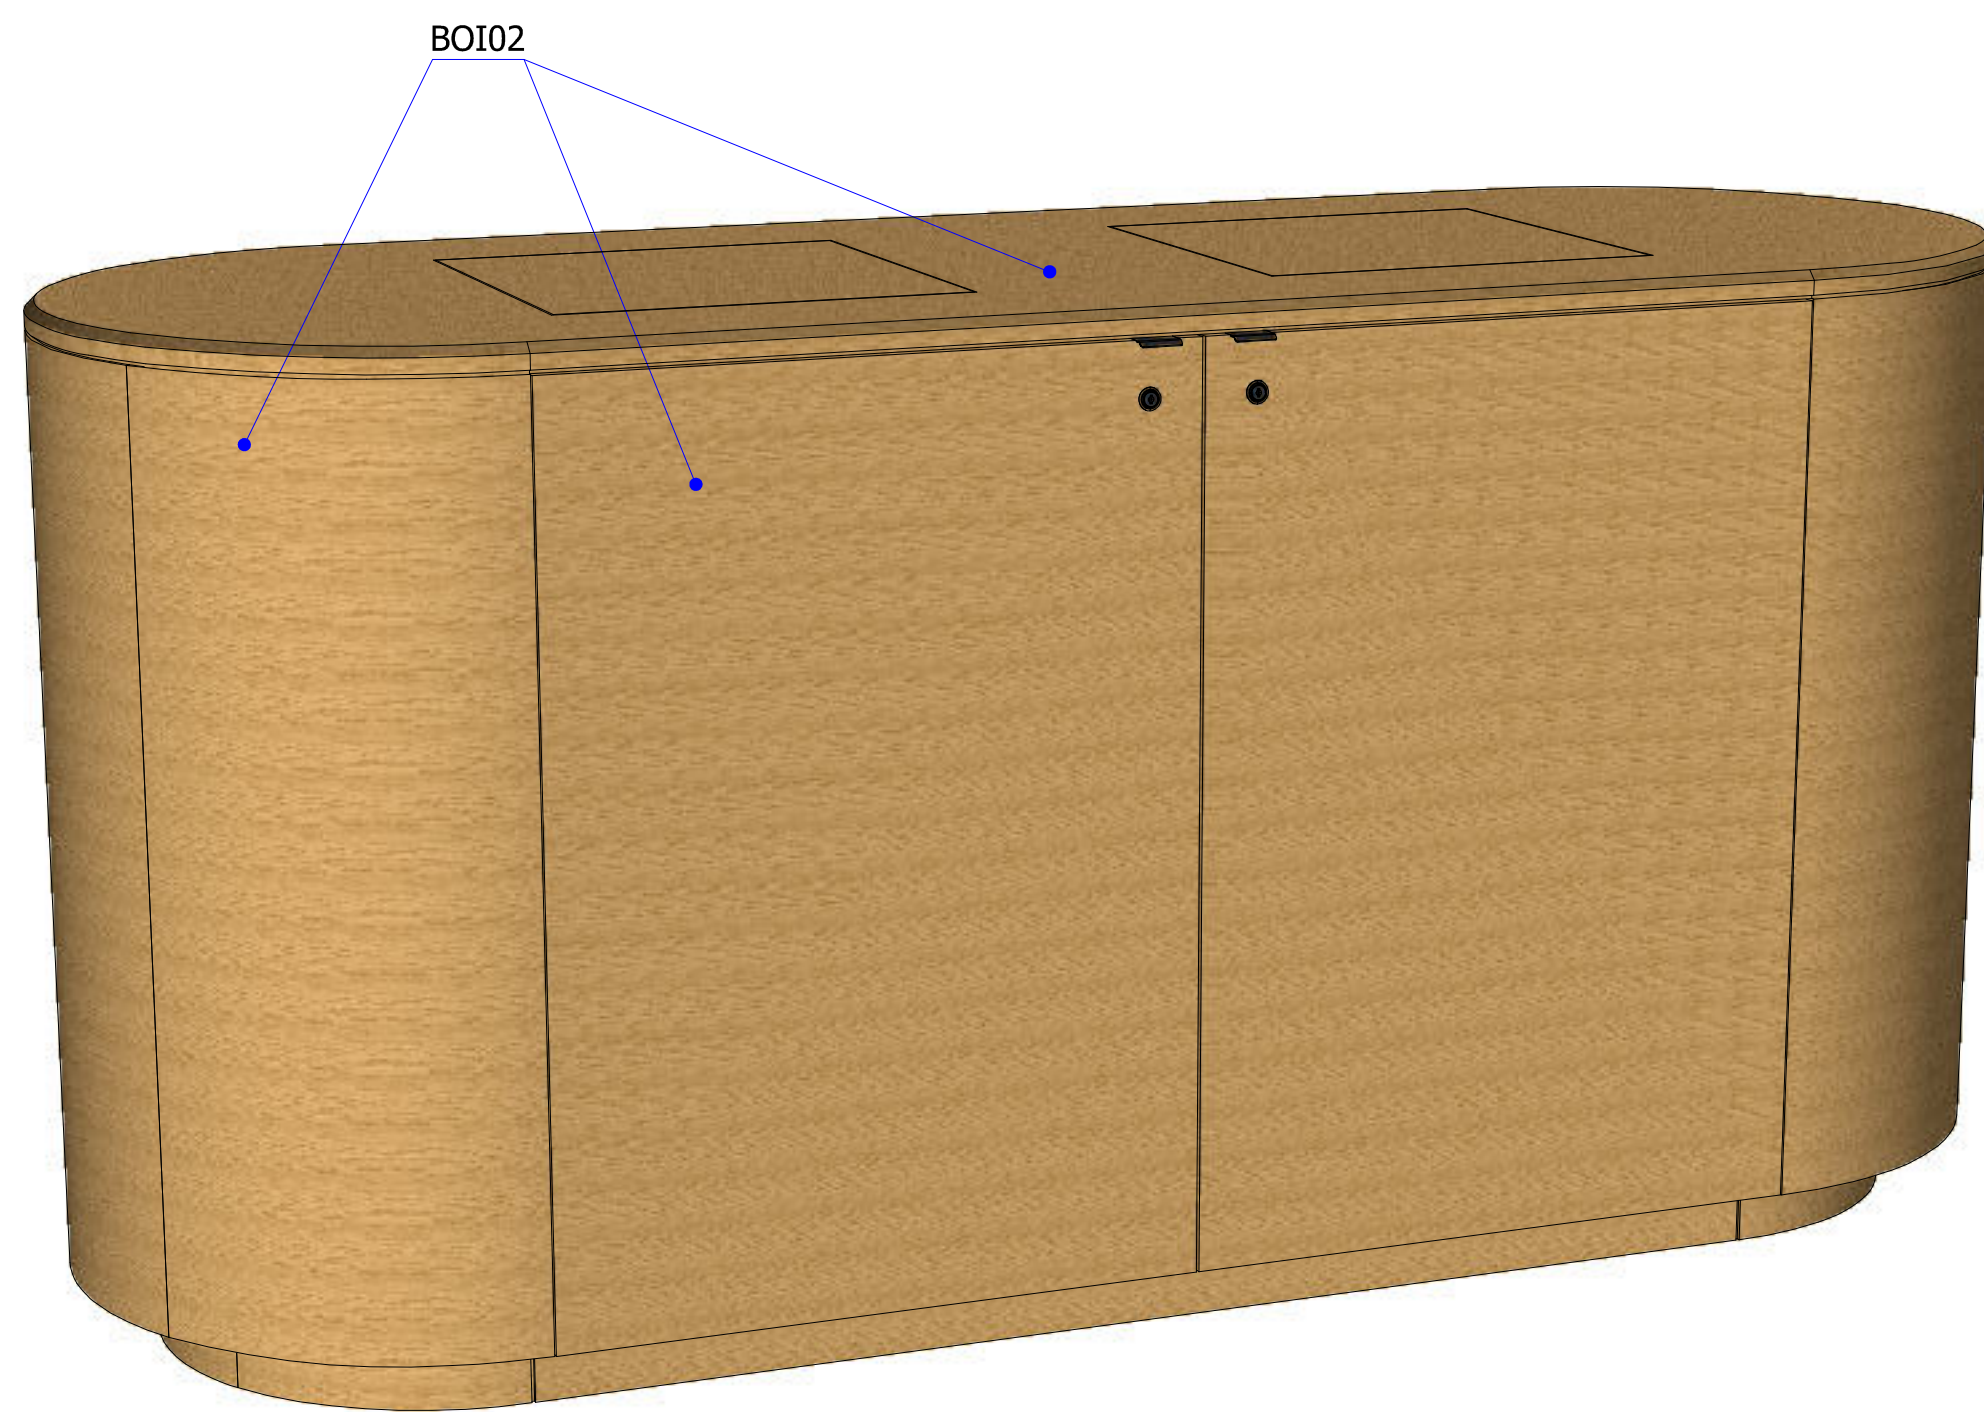
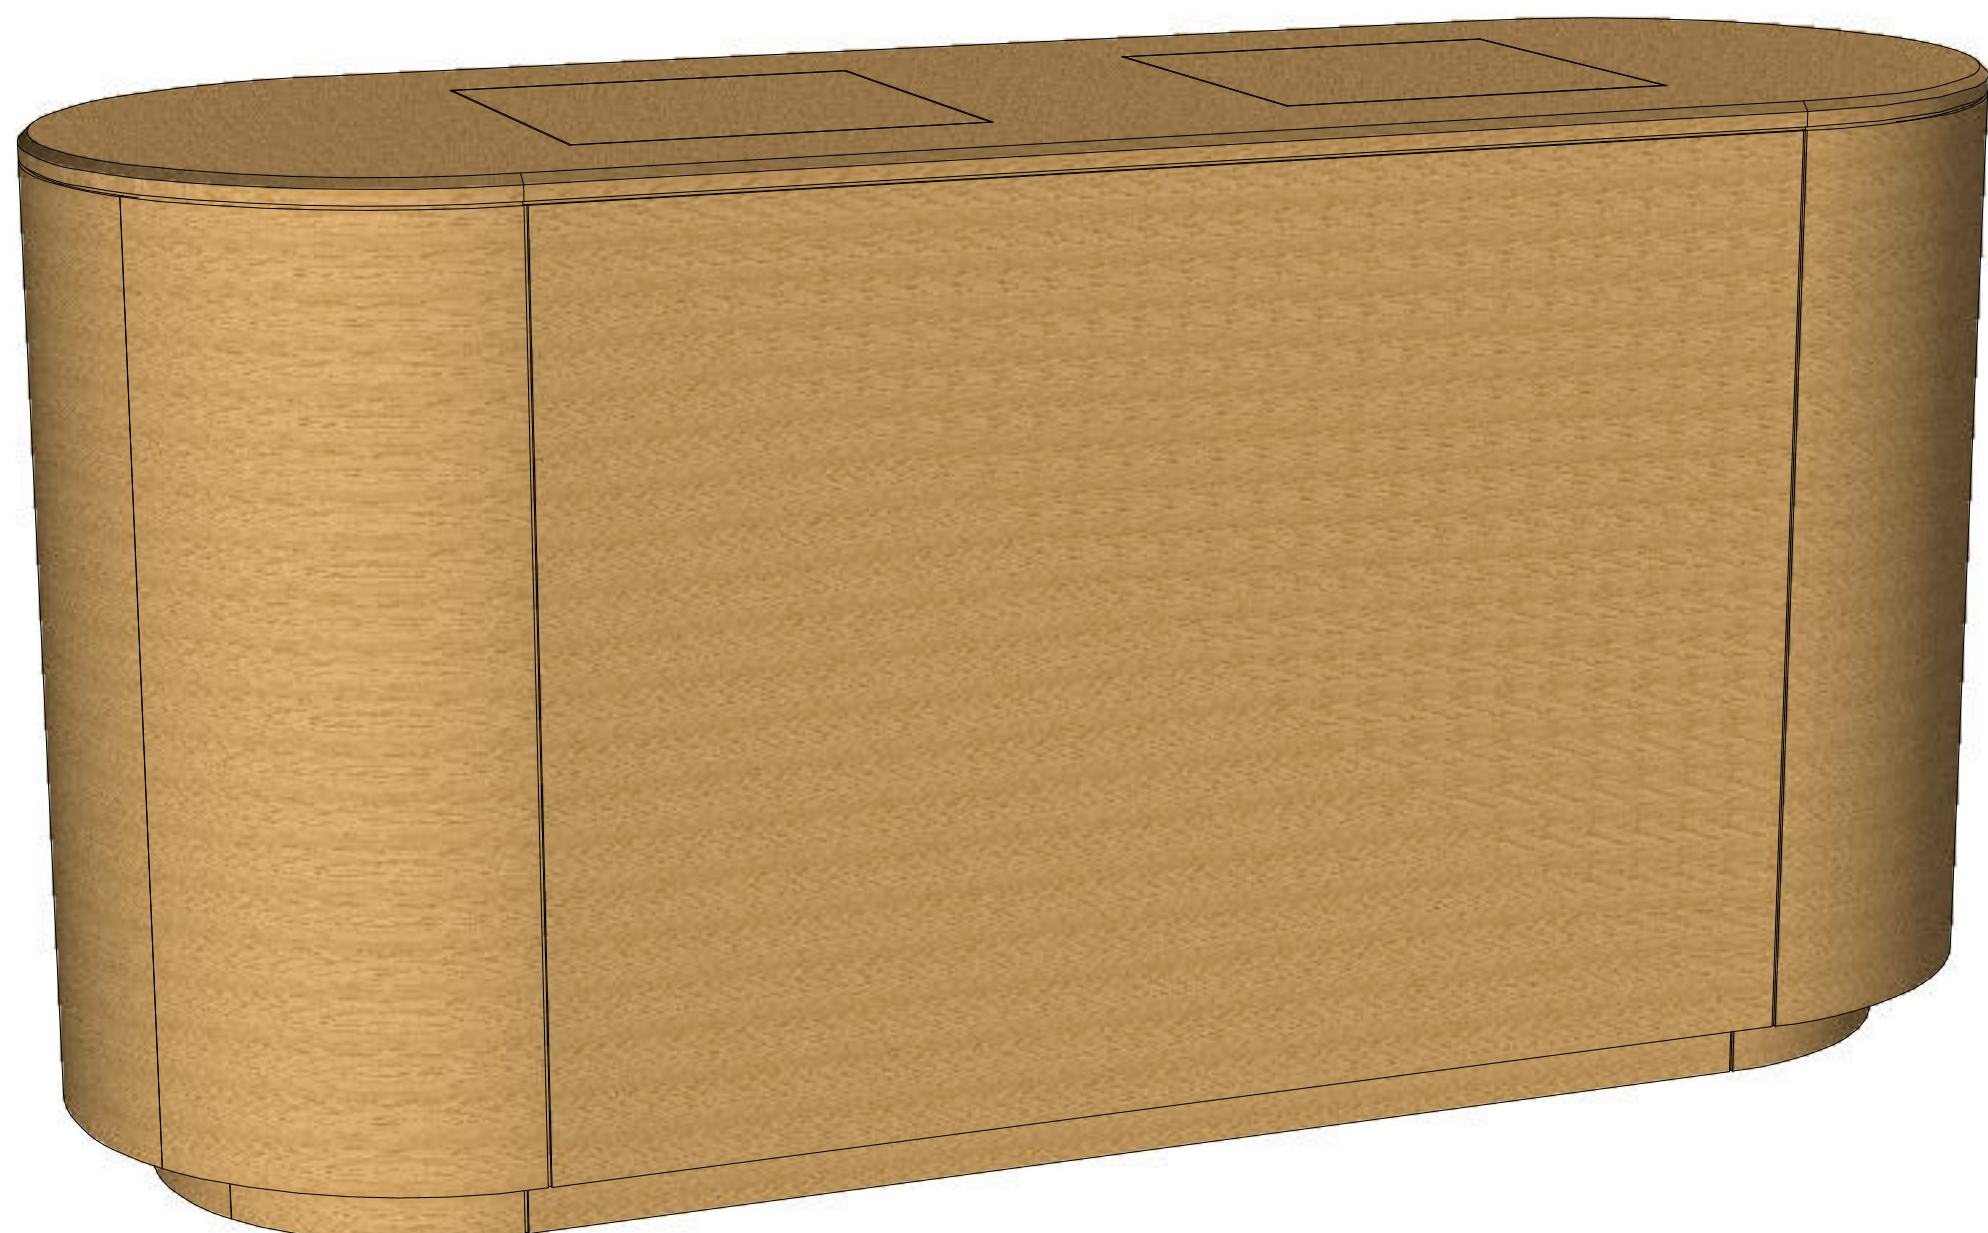
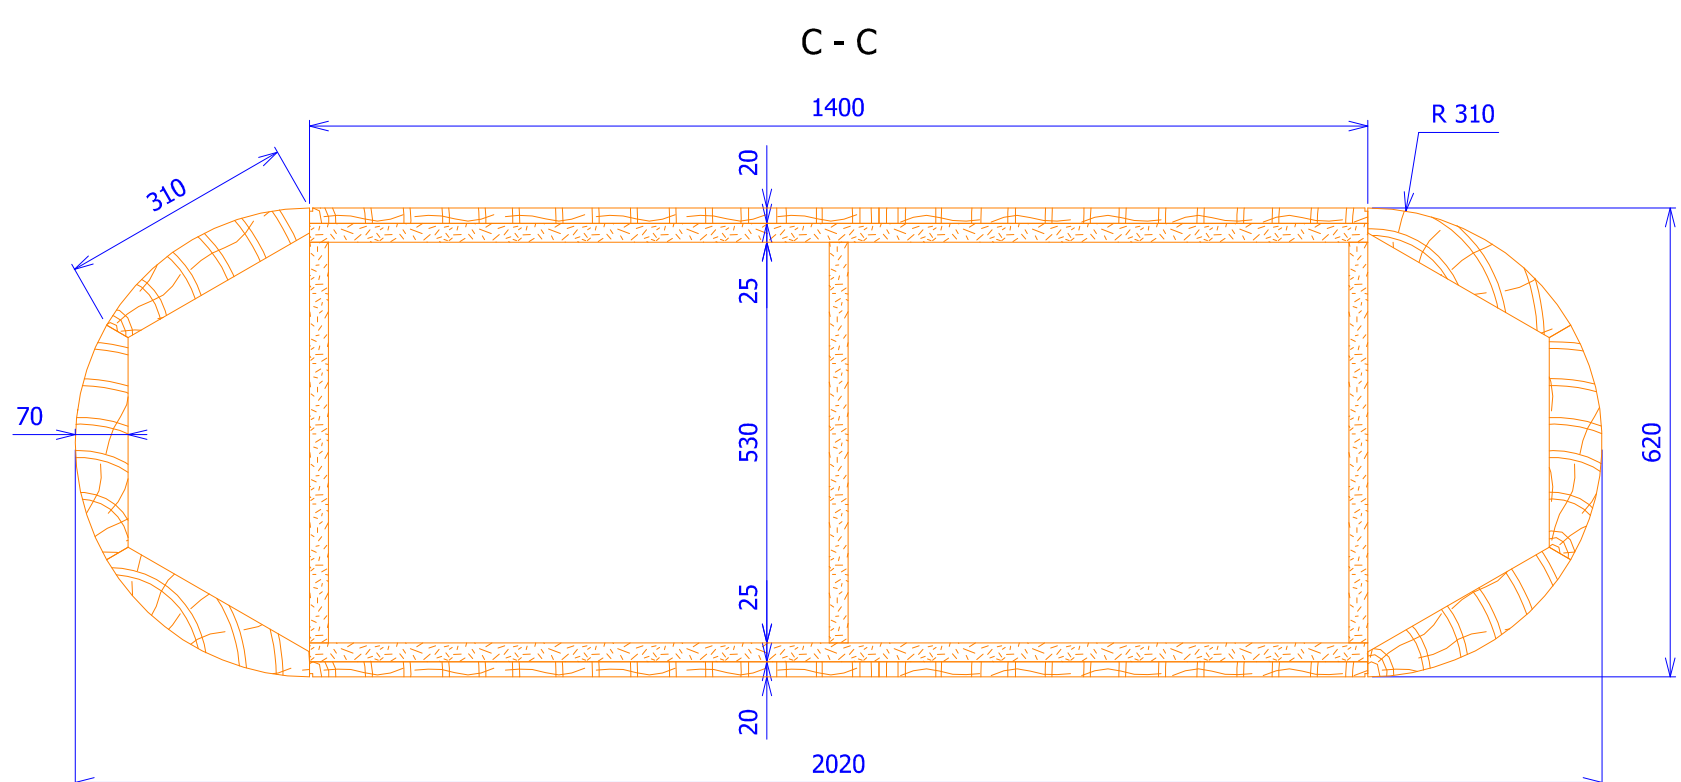
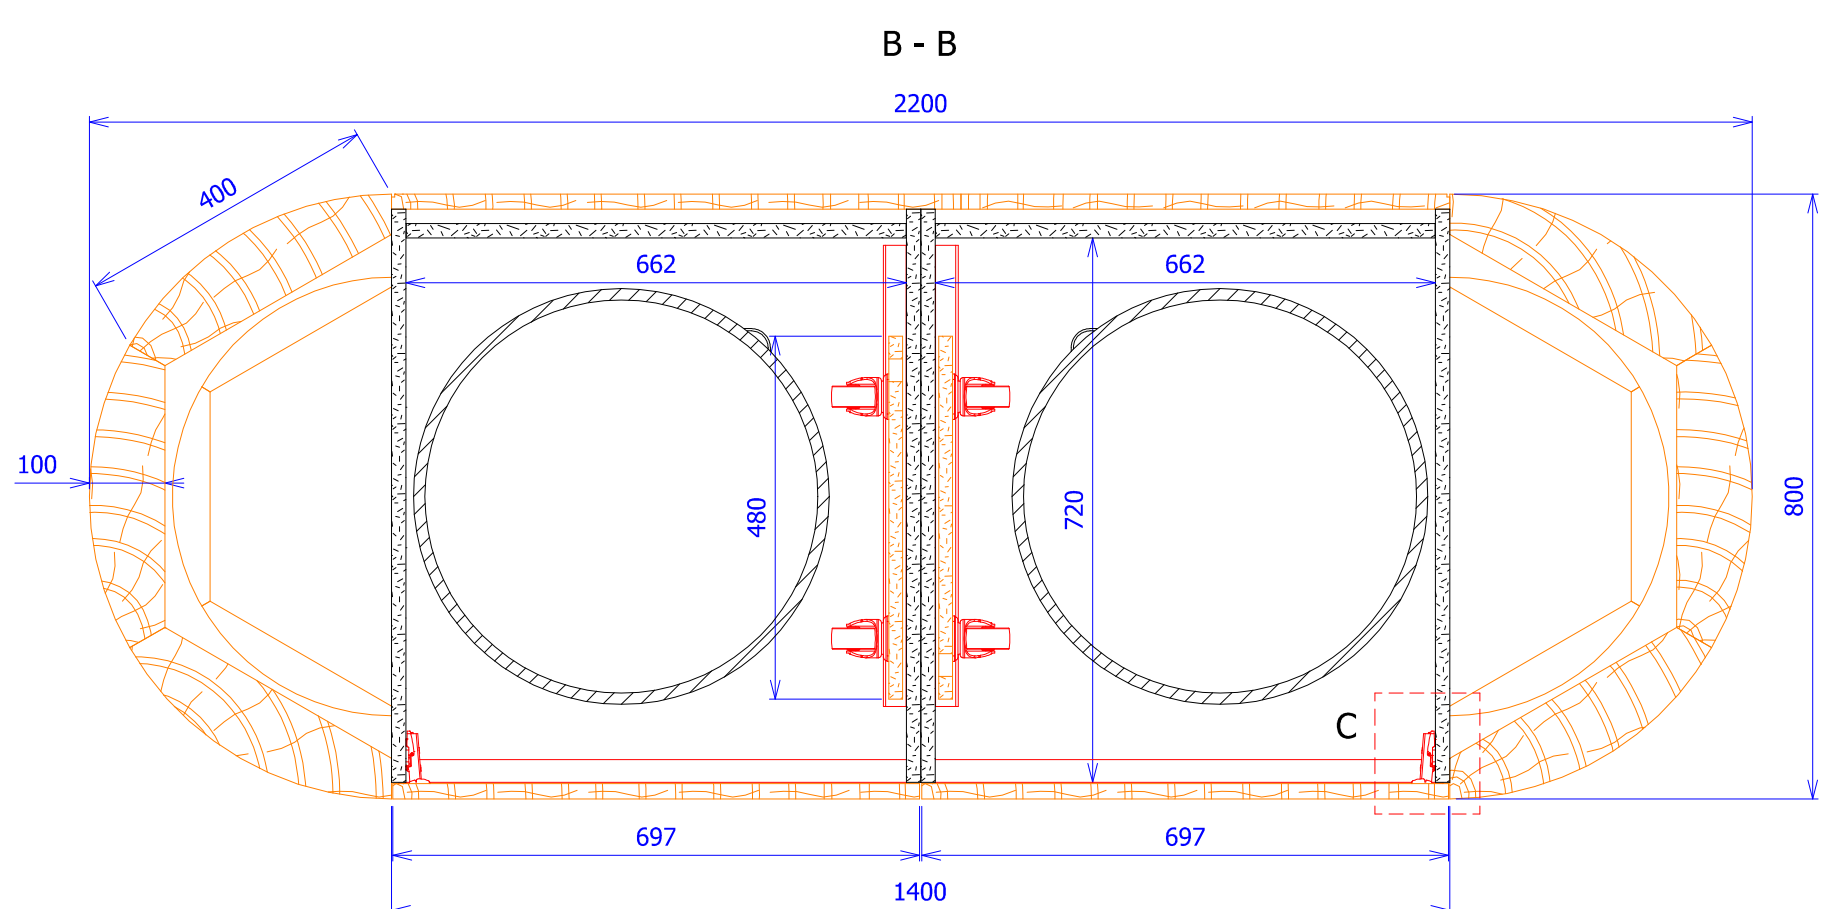
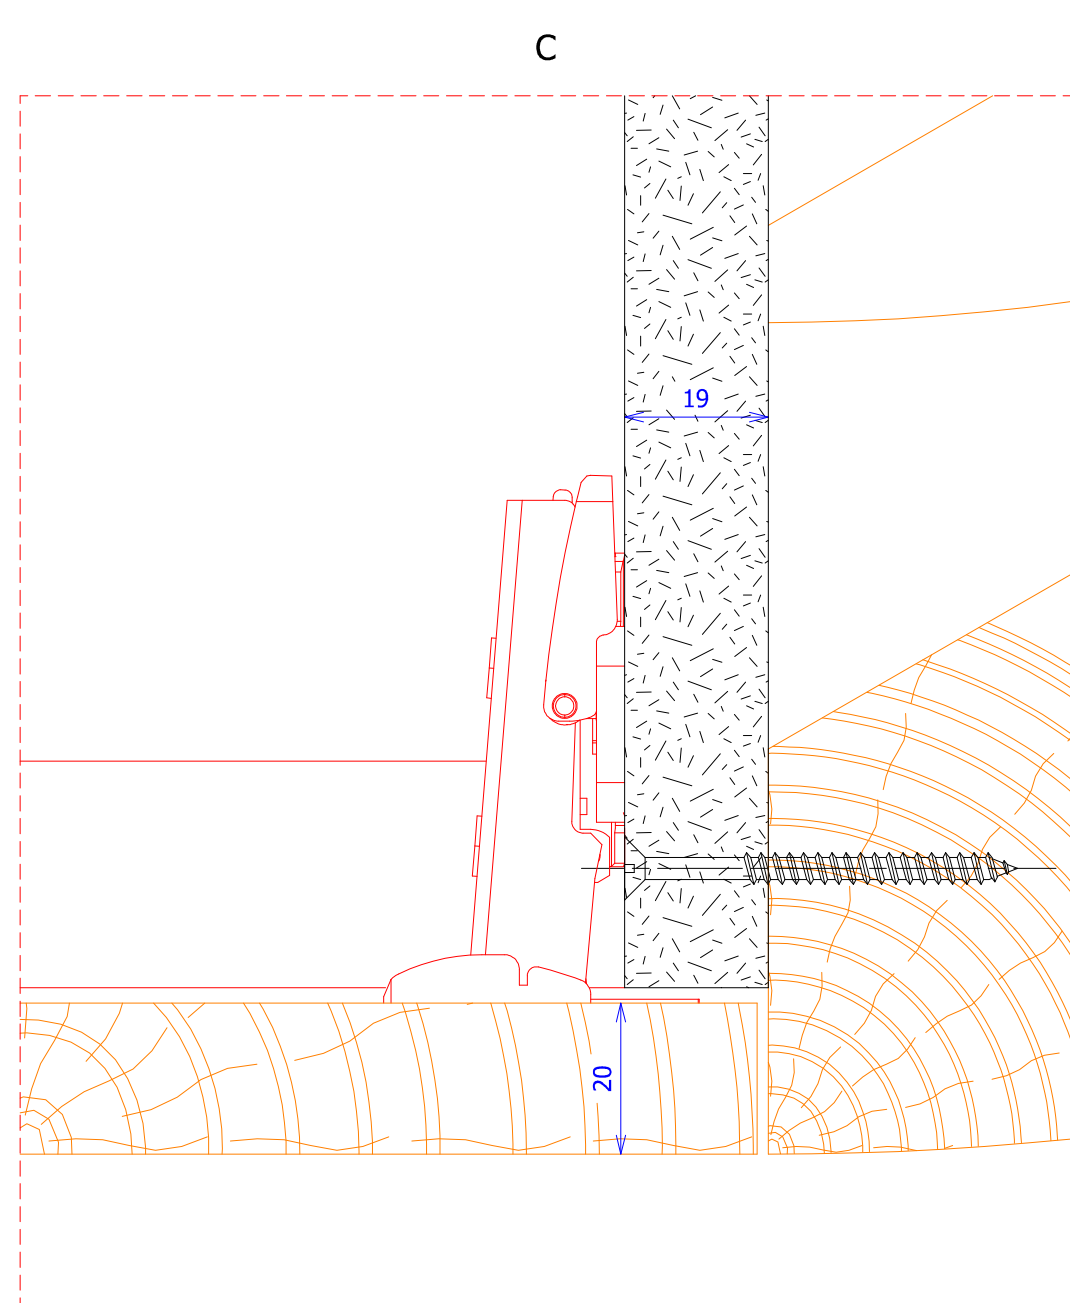
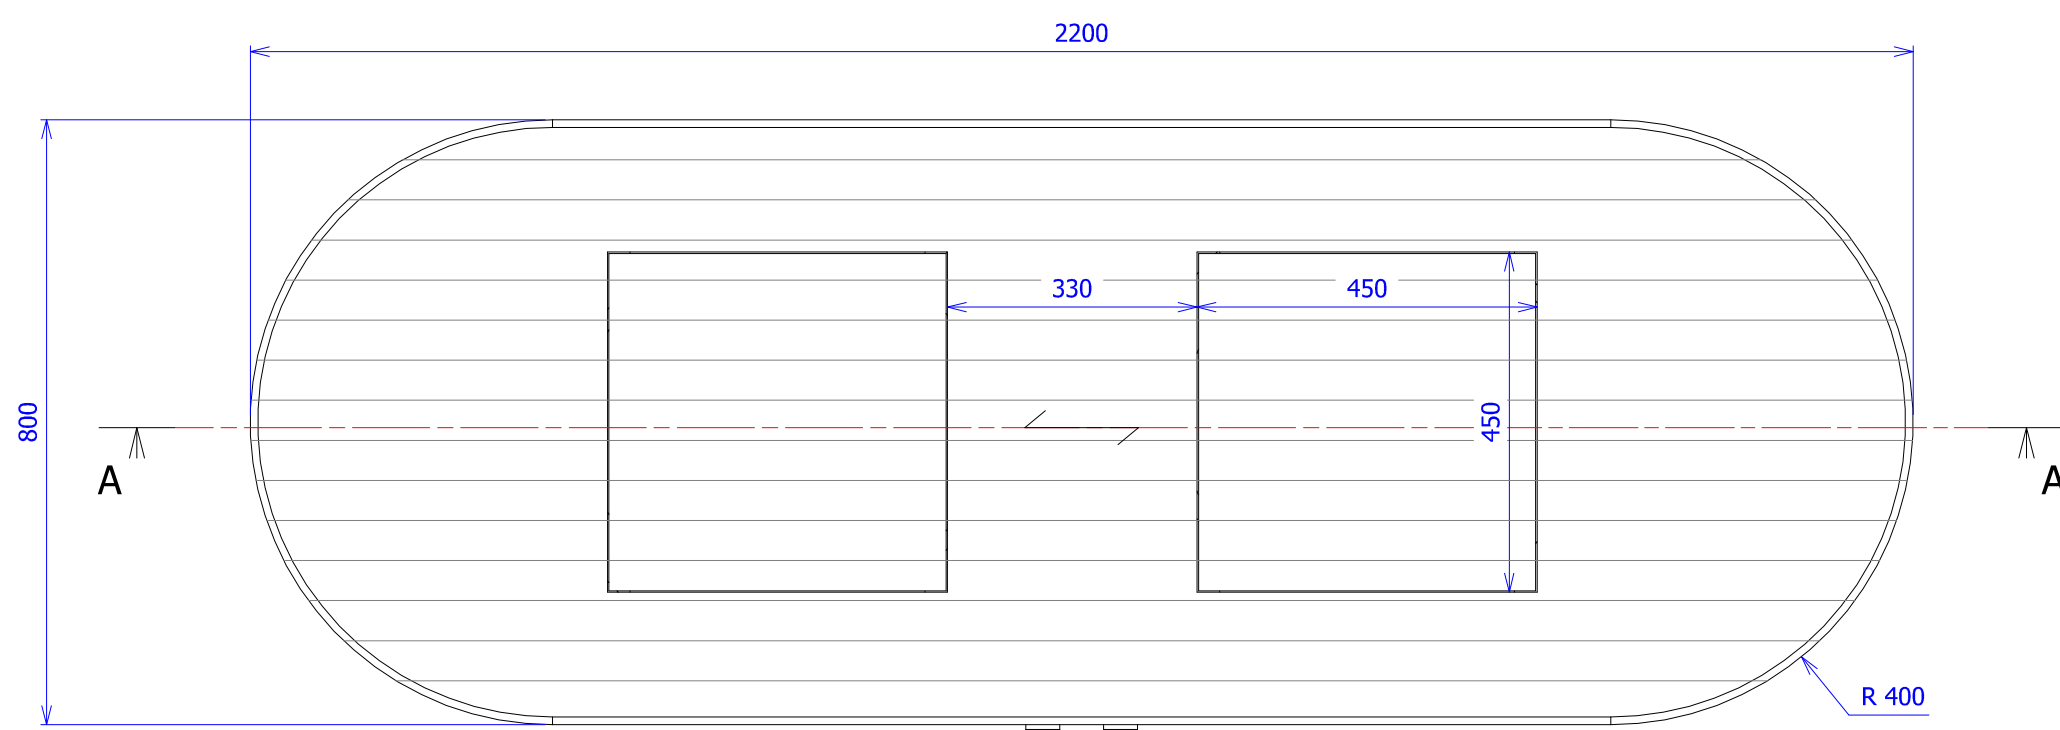
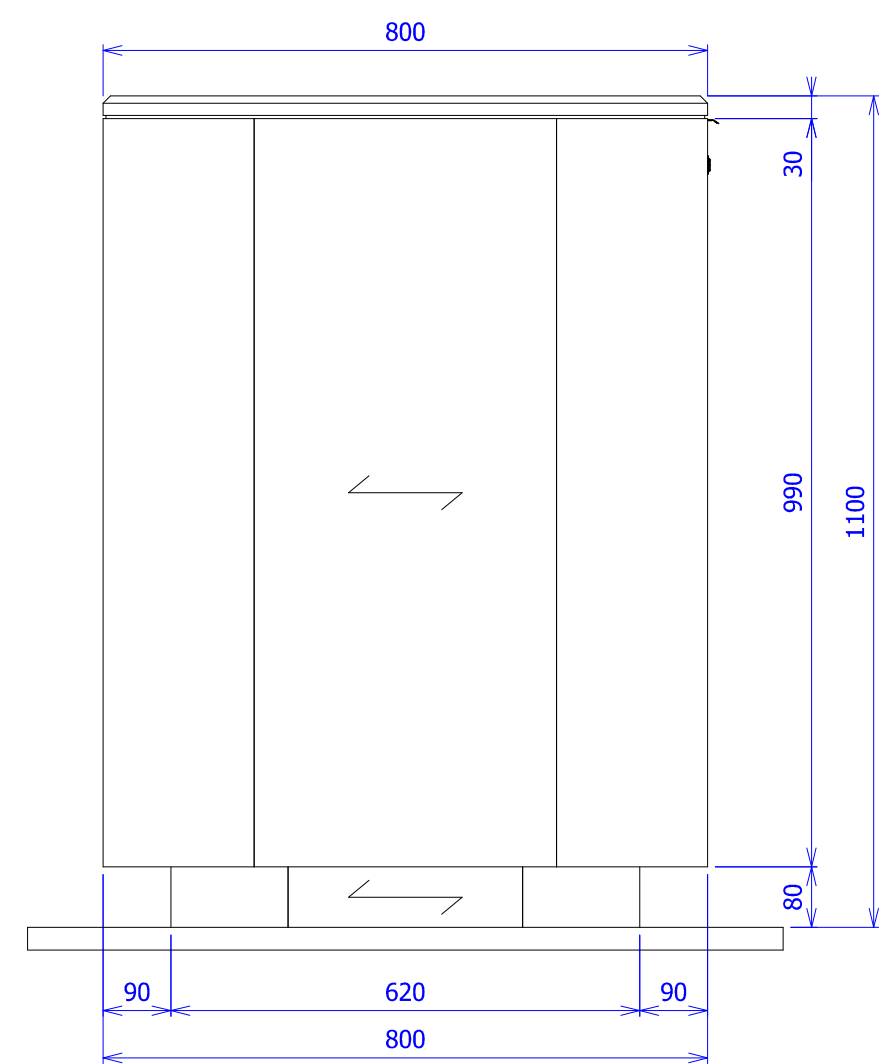
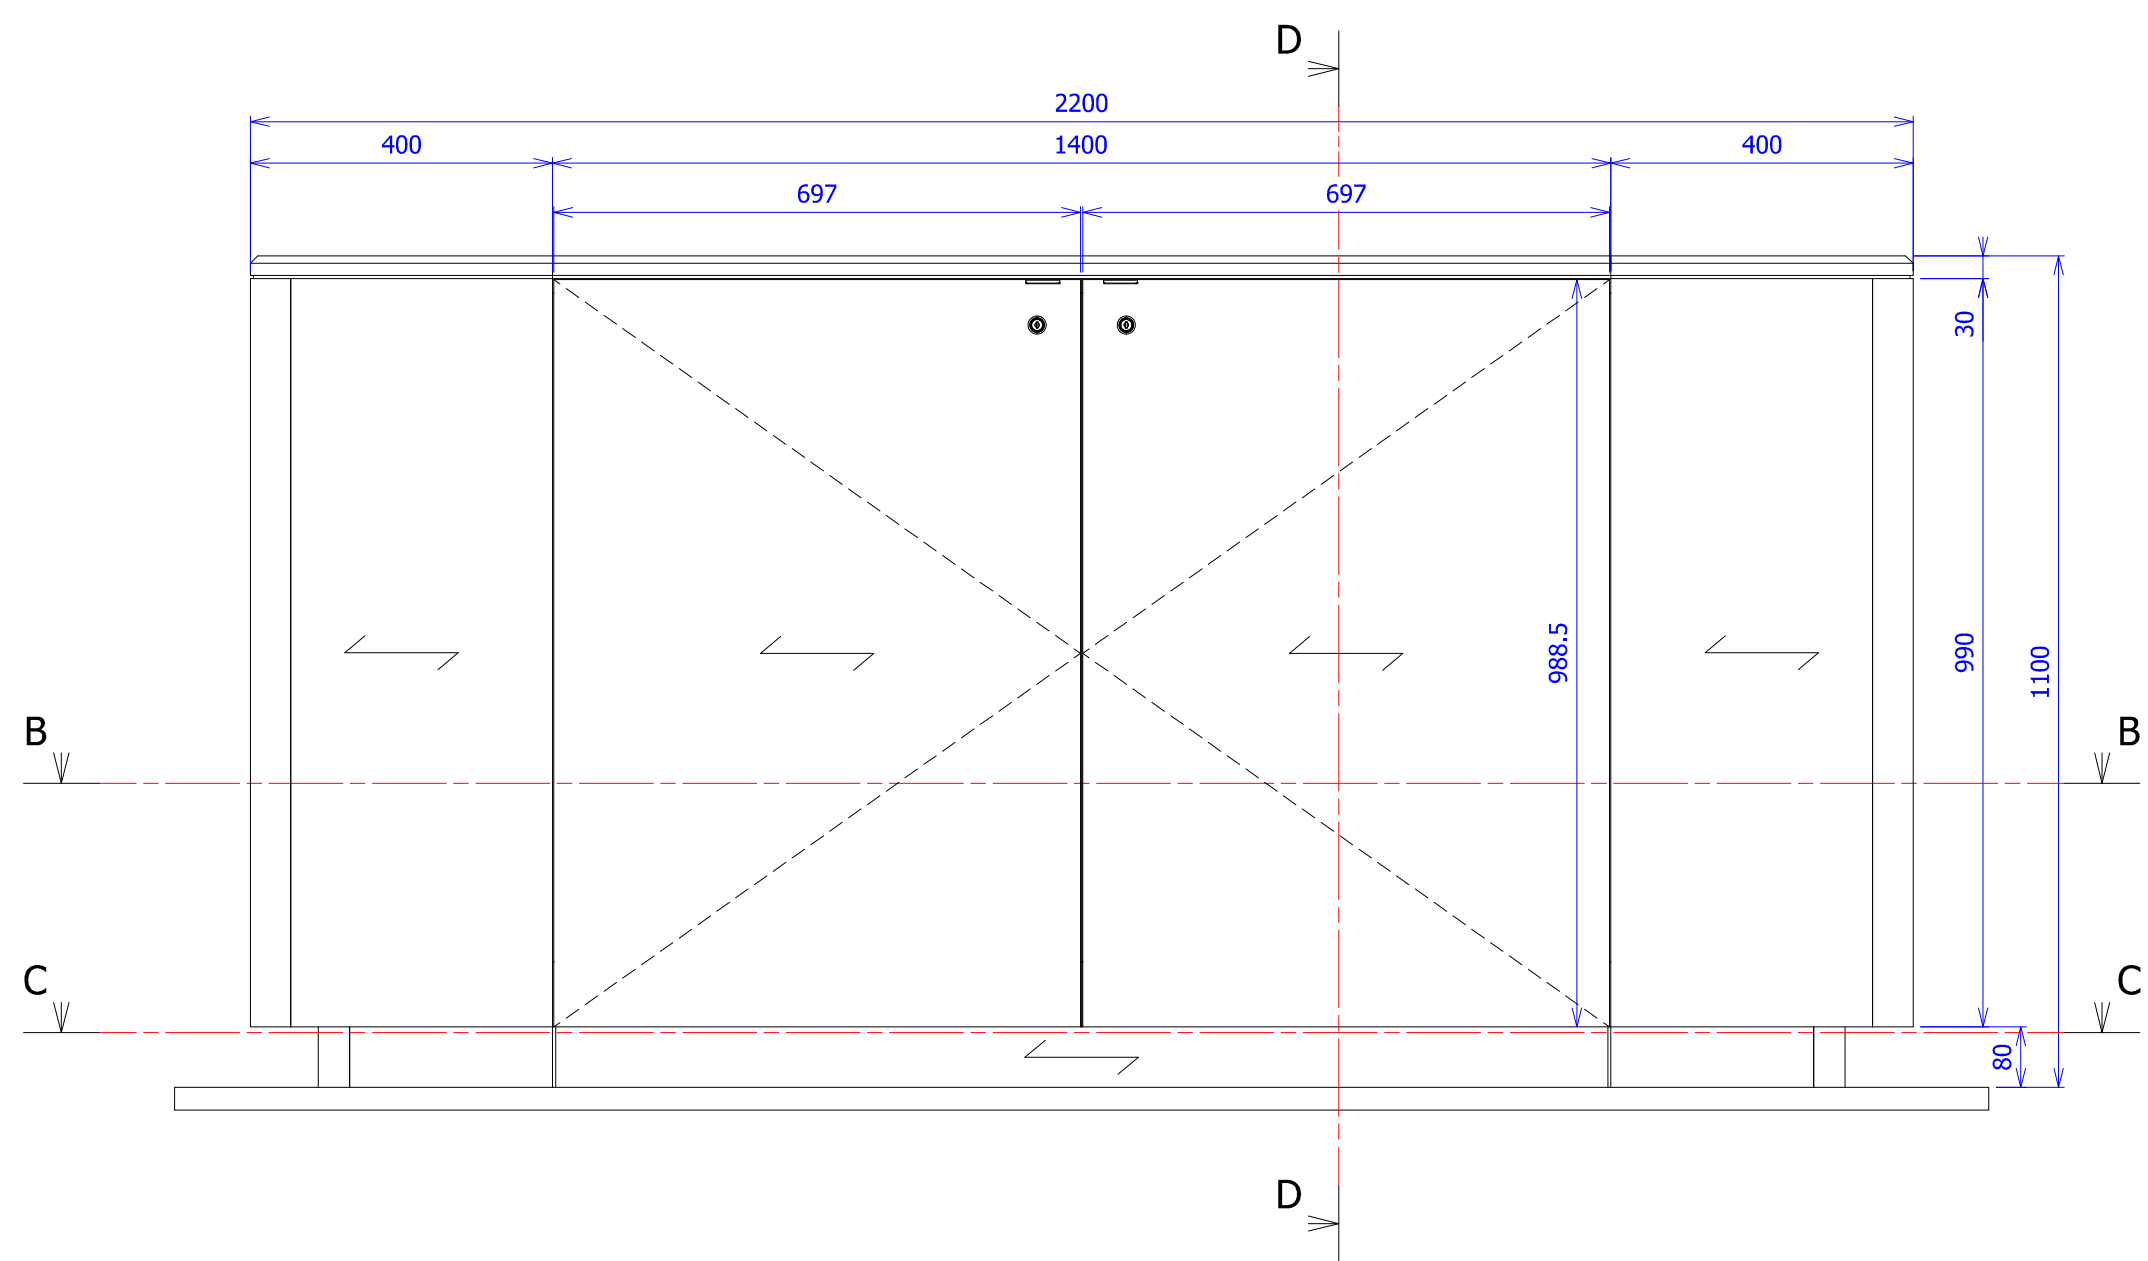
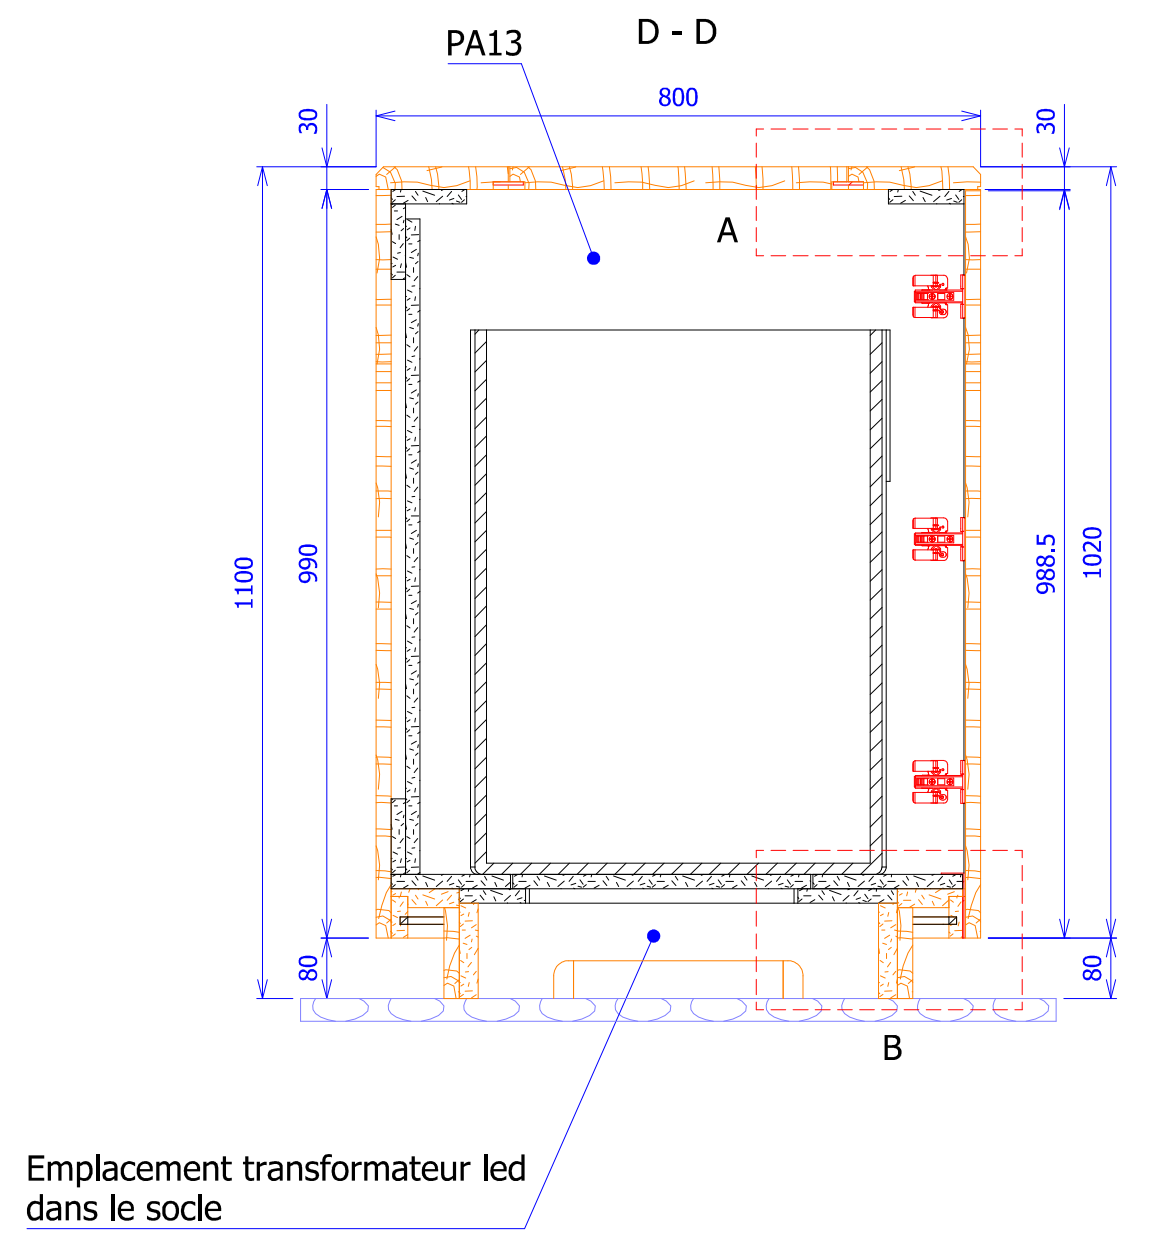


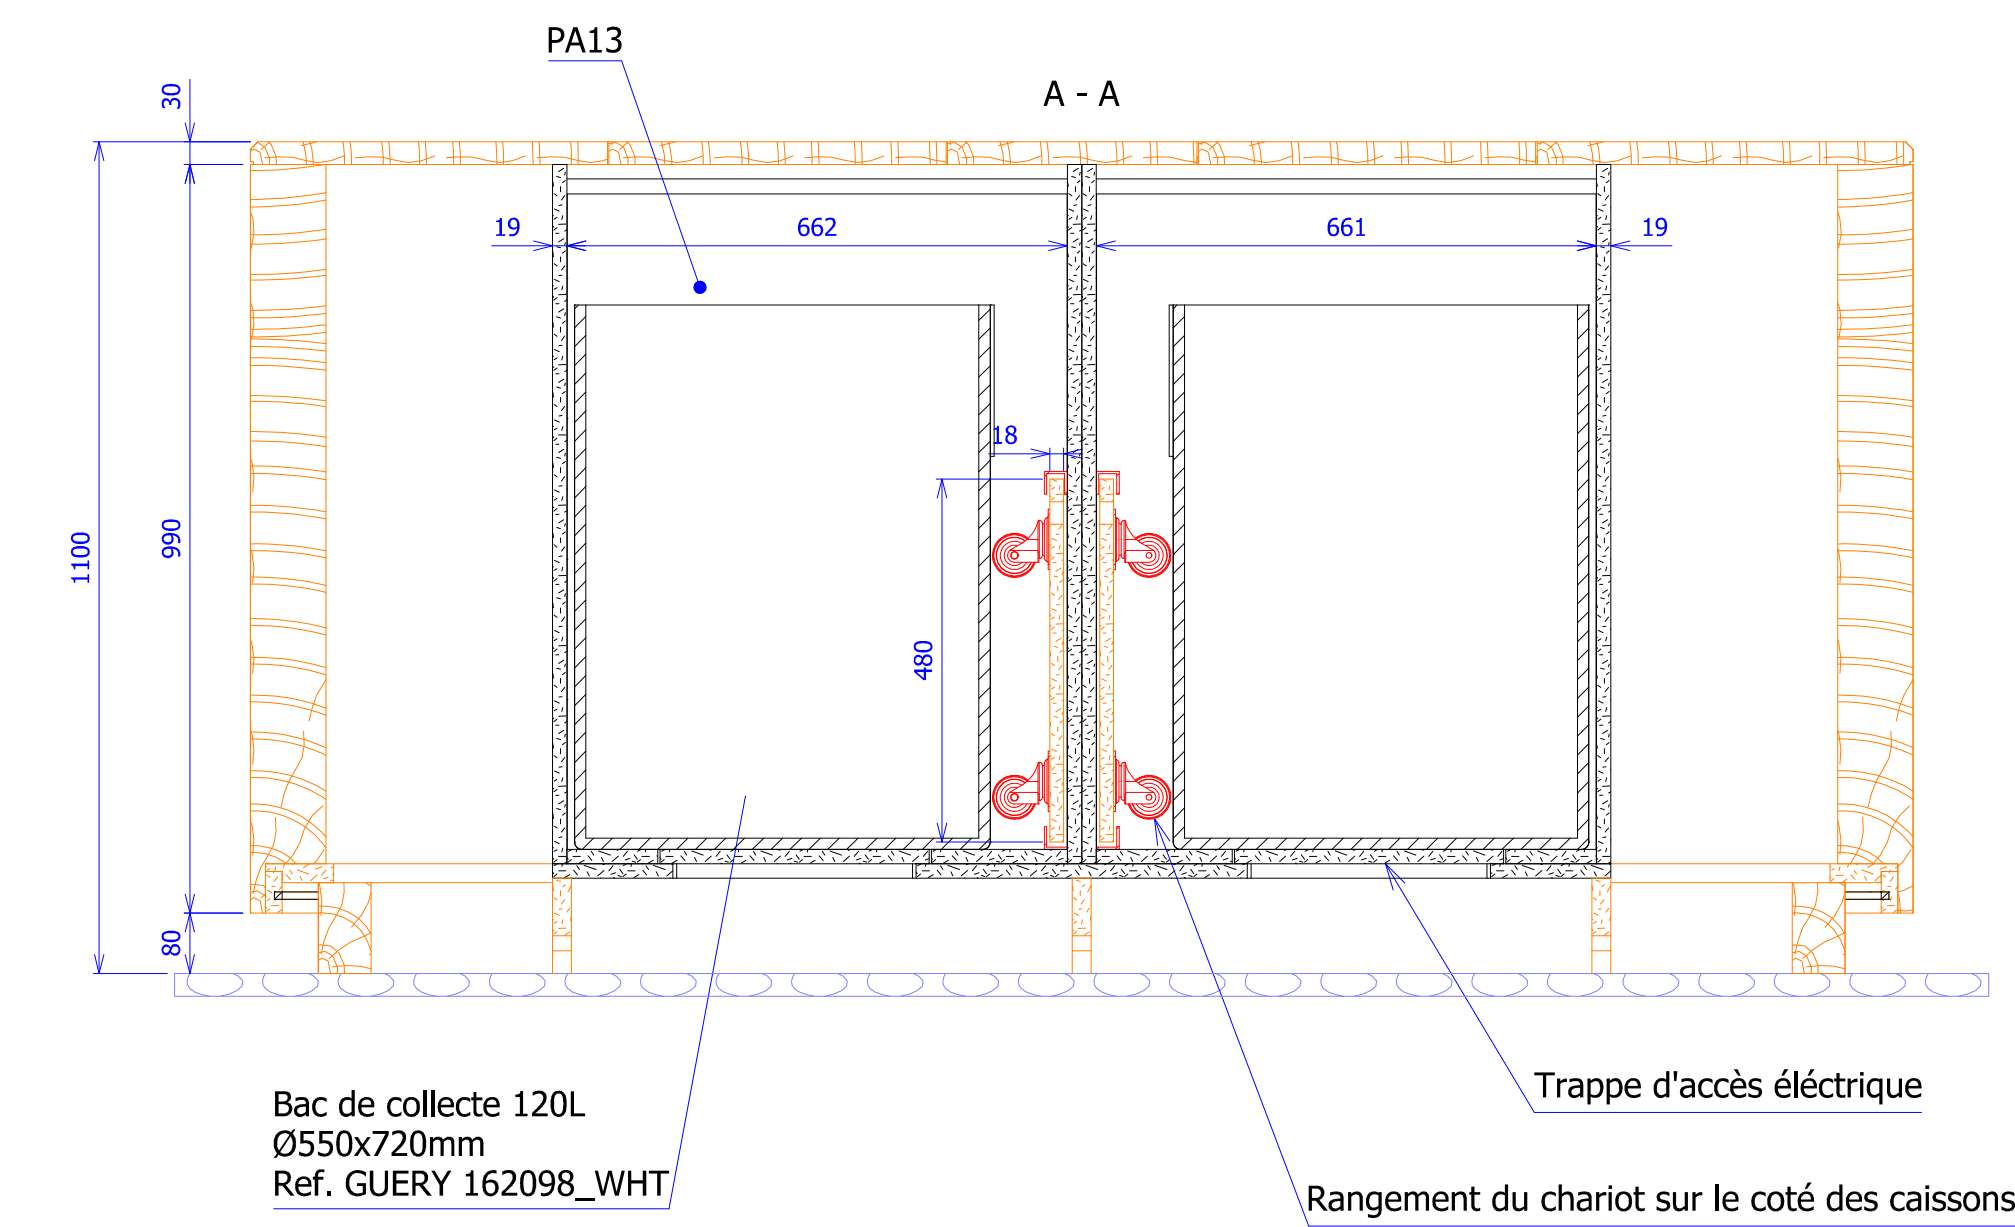

| Référence Client | Référence Barré | Désignation                               | Commentaire | Image |
|------------------|-----------------|-------------------------------------------|-------------|-------|
| BOI02            | BOI009404       | SPECIAL * PANNEAUX BOIS MASSIF 1000ETOURS |             |       |

|      |           |                                                                      |  |  |
|------|-----------|----------------------------------------------------------------------|--|--|
| PA13 | PAN000417 | MELAMINE POLYREY 005 FA FILME NOIR CLASSIC LONG 2800 LARG 2070 EP 19 |  |  |
|------|-----------|----------------------------------------------------------------------|--|--|

|                                                     |                                                                          |        |
|-----------------------------------------------------|--------------------------------------------------------------------------|--------|
| norea<br>aménagement                                | NOREA AMENAGEMENT                                                        | ATRIUM |
| Barré - Bouillet<br>LA MANUFACTURE DE L'AMENAGEMENT | SAS BARRE - BOUILLET<br>Z I rue Gutenberg<br>89 500 Villeneuve sur Yonne |        |

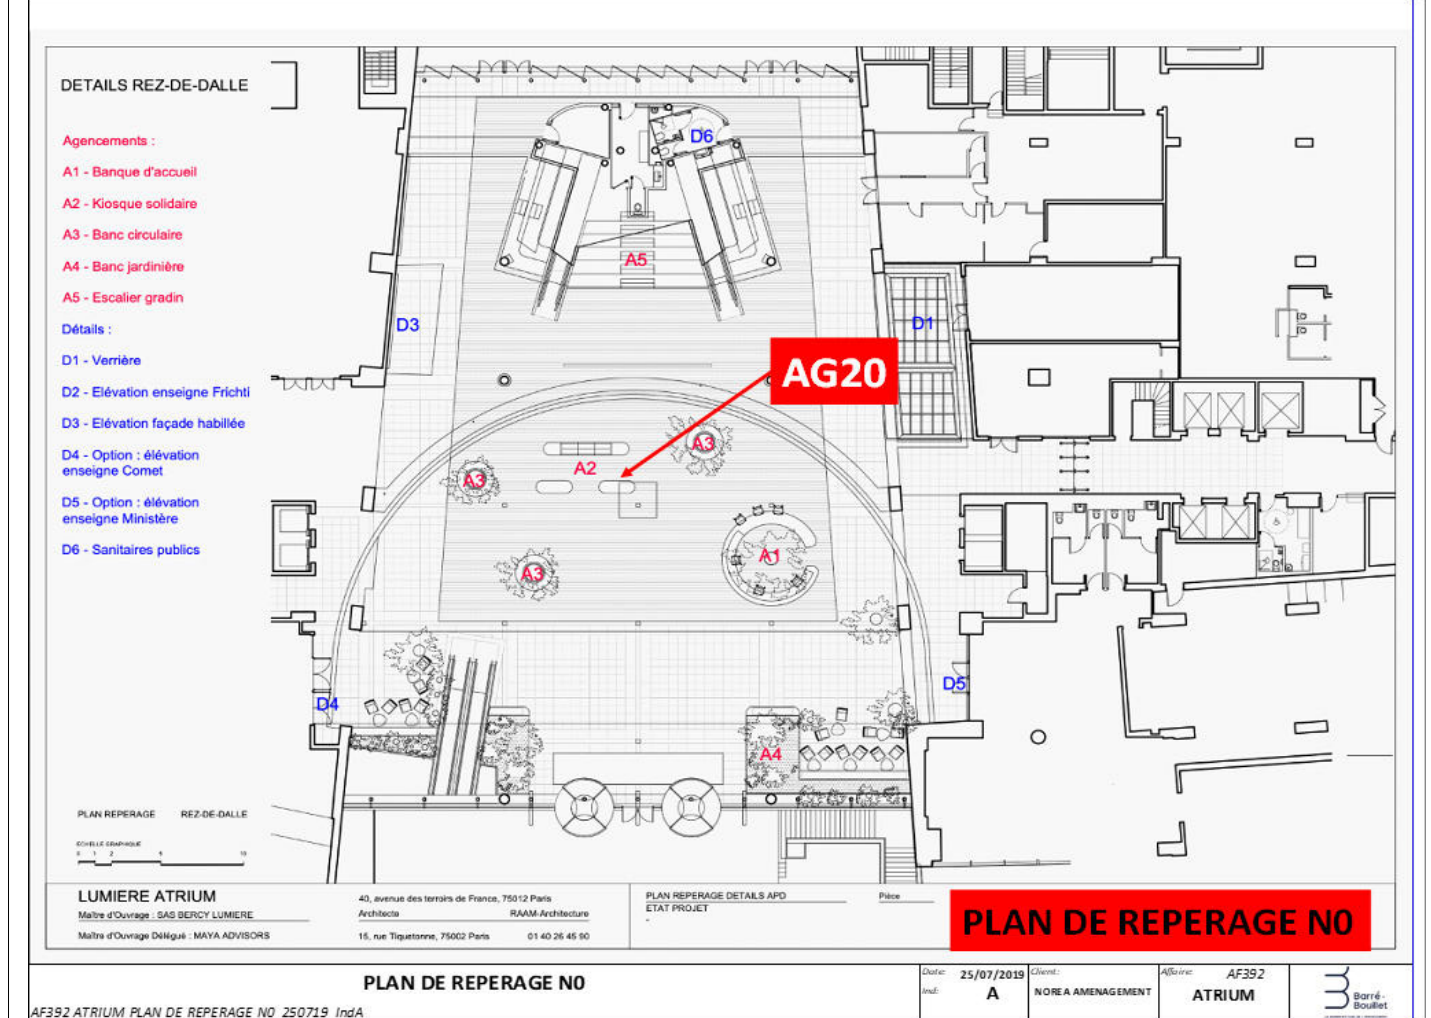

|                  |              |                                                 |
|------------------|--------------|-------------------------------------------------|
| 15/01/2024       | B            | Modifications suivant retours                   |
| 30/11/2023       | A            | Première diffusion                              |
| date:            | Indice       | Remarques:                                      |
| Ech: 1:10        | Format A0    | AG20 Comptoir kiosque                           |
| Date de création | Dessiné par: | SQ-MB                                           |
| 30/11/2023       | Suivi par:   | Mickael BOUILLET - m.bouillet@barre-bouillet.fr |