


Ouvrage de régulation

# Mail Marthe Delpriou

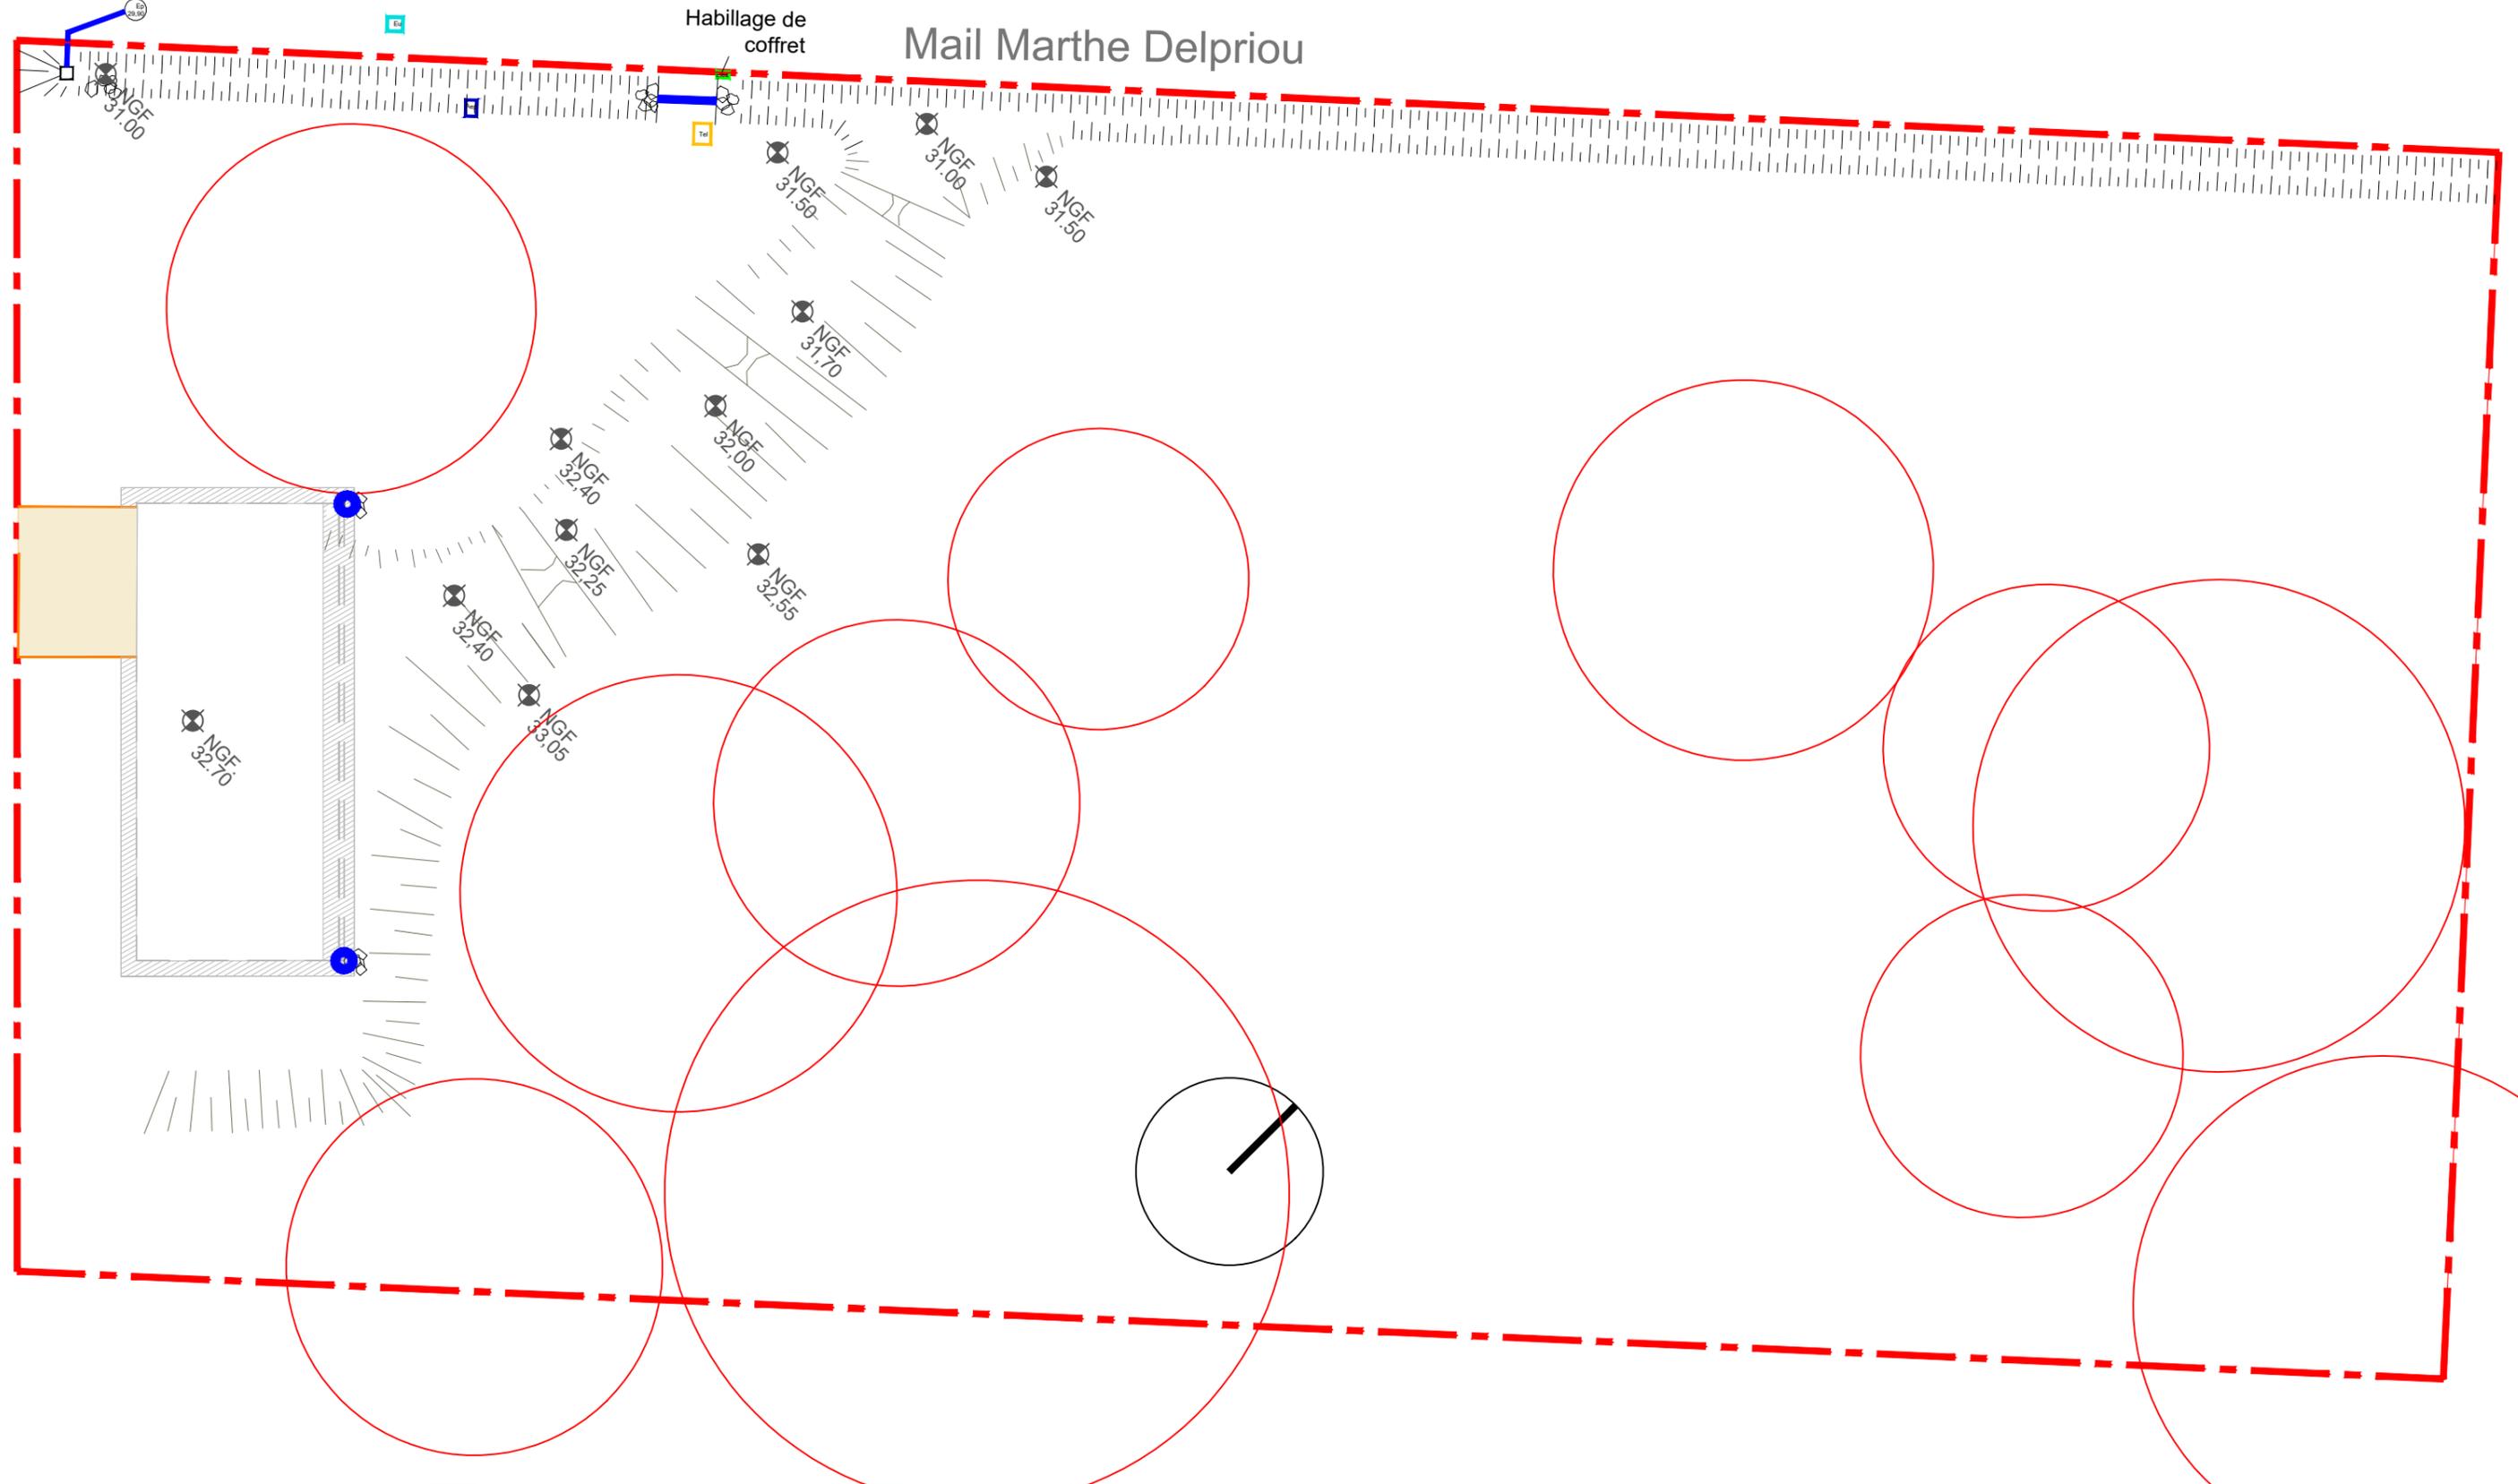

 EDF (existant - habillage de coffret)  
 TÉLÉPHONE (existant)

 EAU (existant)  
 EAUX USÉES (existant)

 Descente Ep (chaîne) avec détail au sol (cf carnet de détails)

 Ouvrage de régulation vers regard Ep existant  
 Buse avec enrochements

PROJET  
 Lieu Collectif / Champ de manoeuvre / Nantes

MAÎTRISE D'OUVRAGE  
 NMA

## Plan des réseaux

EMETTEUR  
**georges**

DATE	PHASE	PIECE	INDICE	ECHELLE
25/05/2023	DCE	03	A	1:200