

PROJET

Lieu Collectif / Champ de manoeuvre / Nantes

MAÎTRISE D'OUVRAGE

NMA

Elevation

EMETTEUR

georges

DATE

24/05/2023

PHASE

DCE

PIECE


13


INDICE


A


ECHELLE

1:50

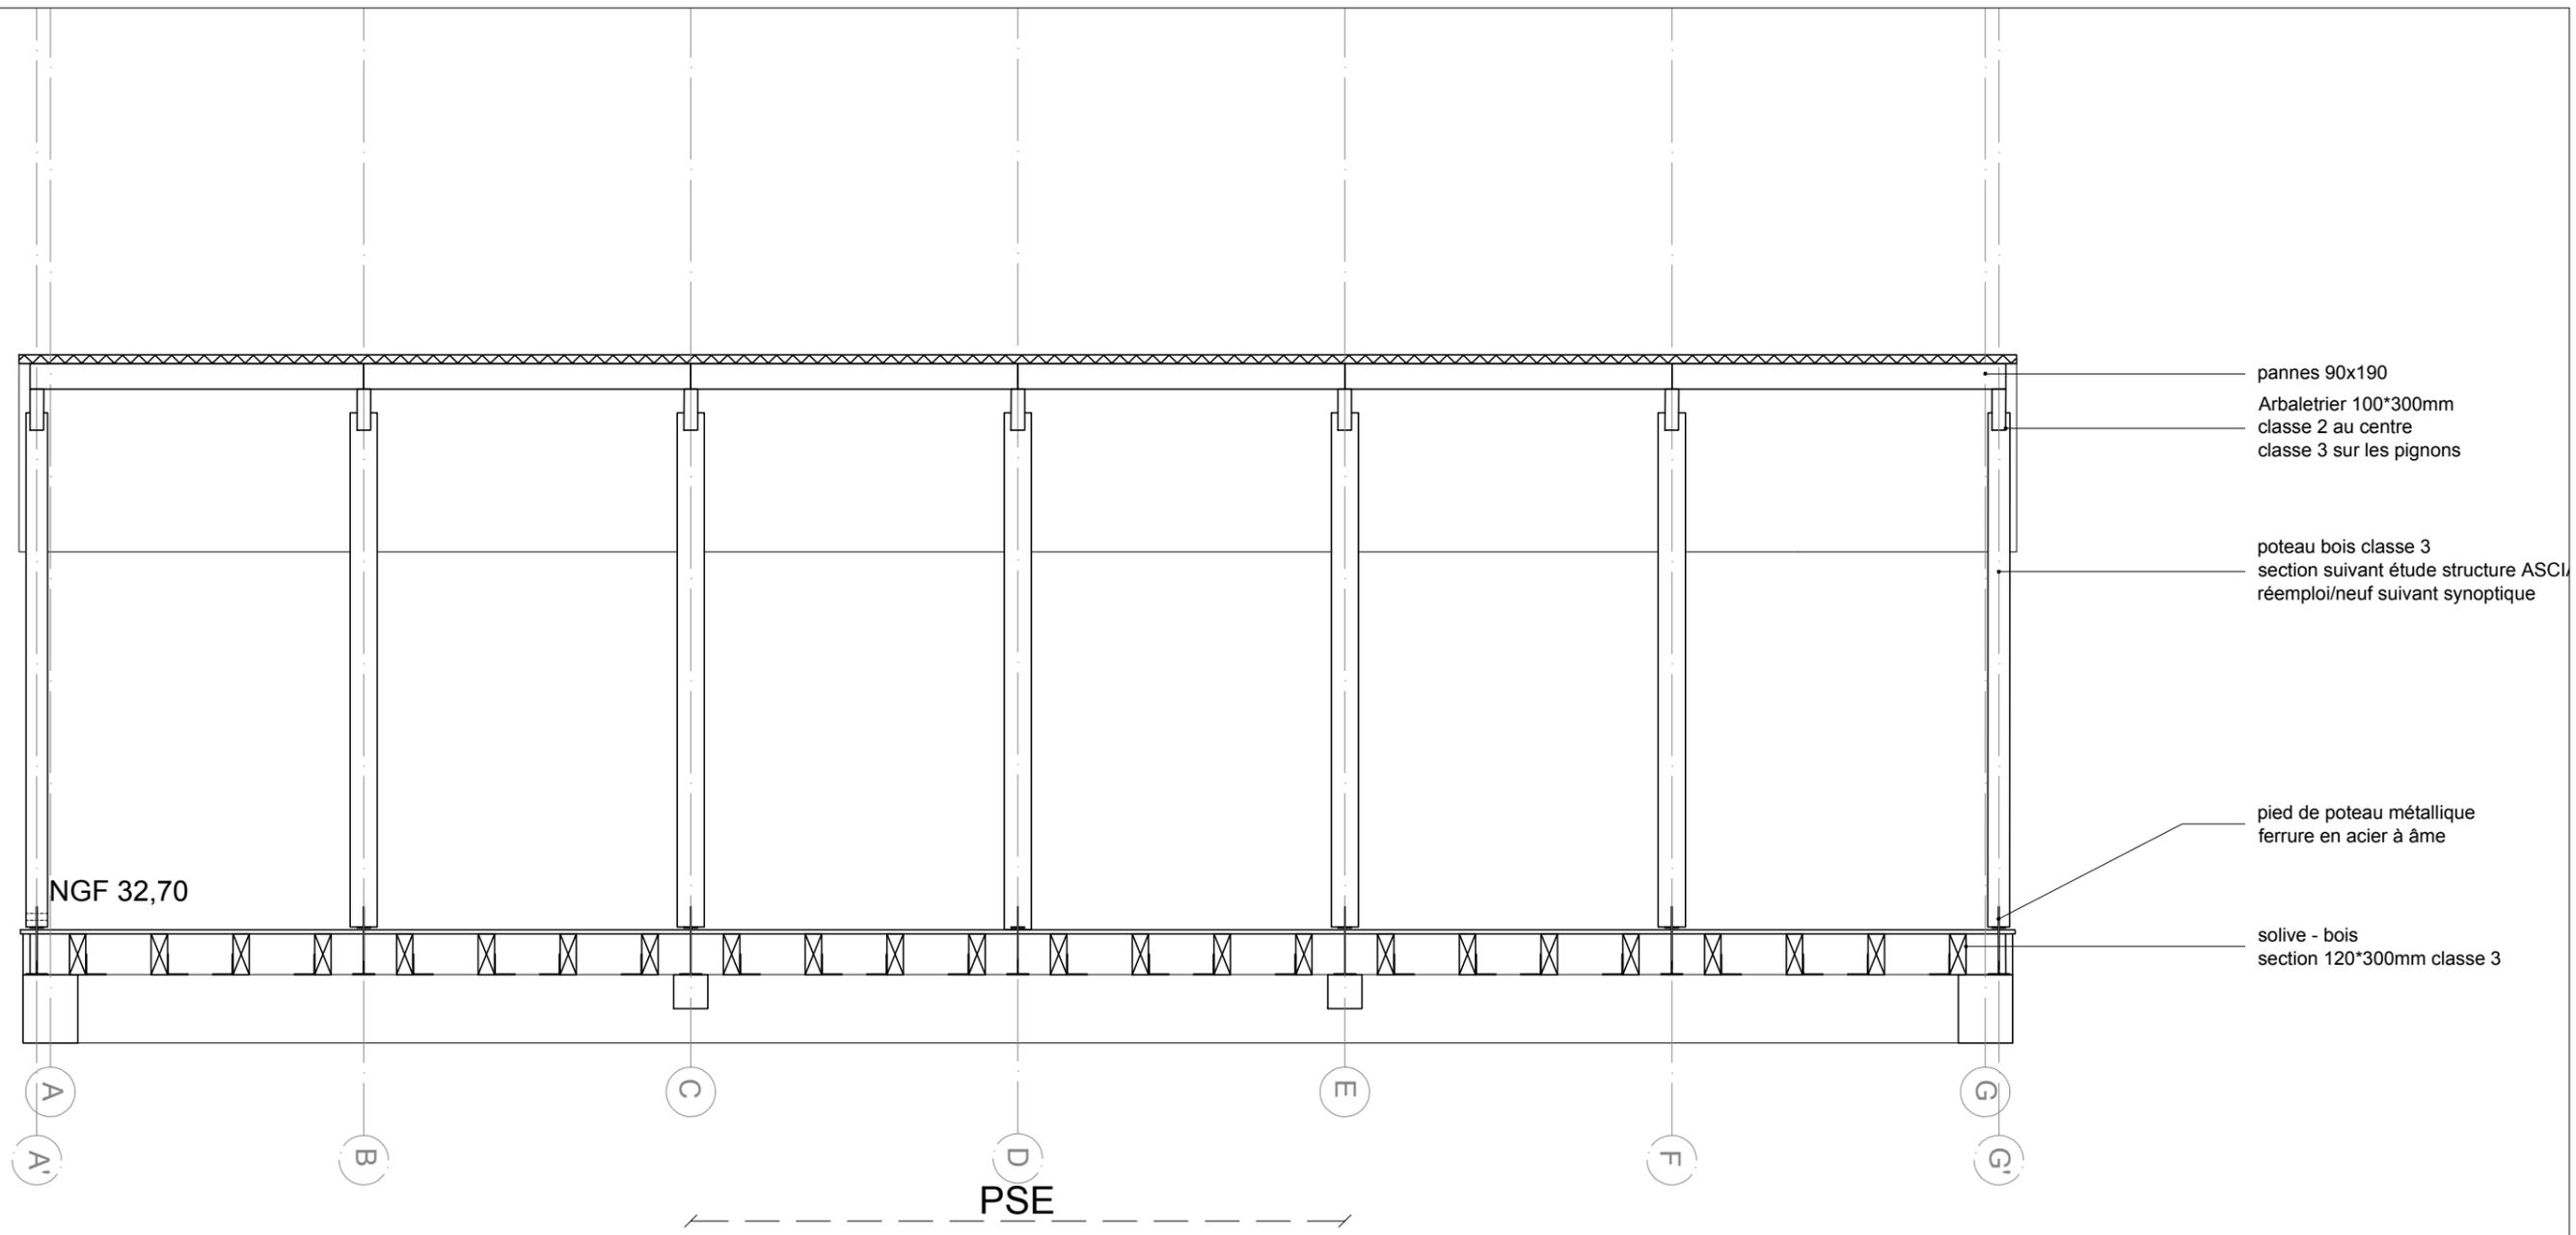


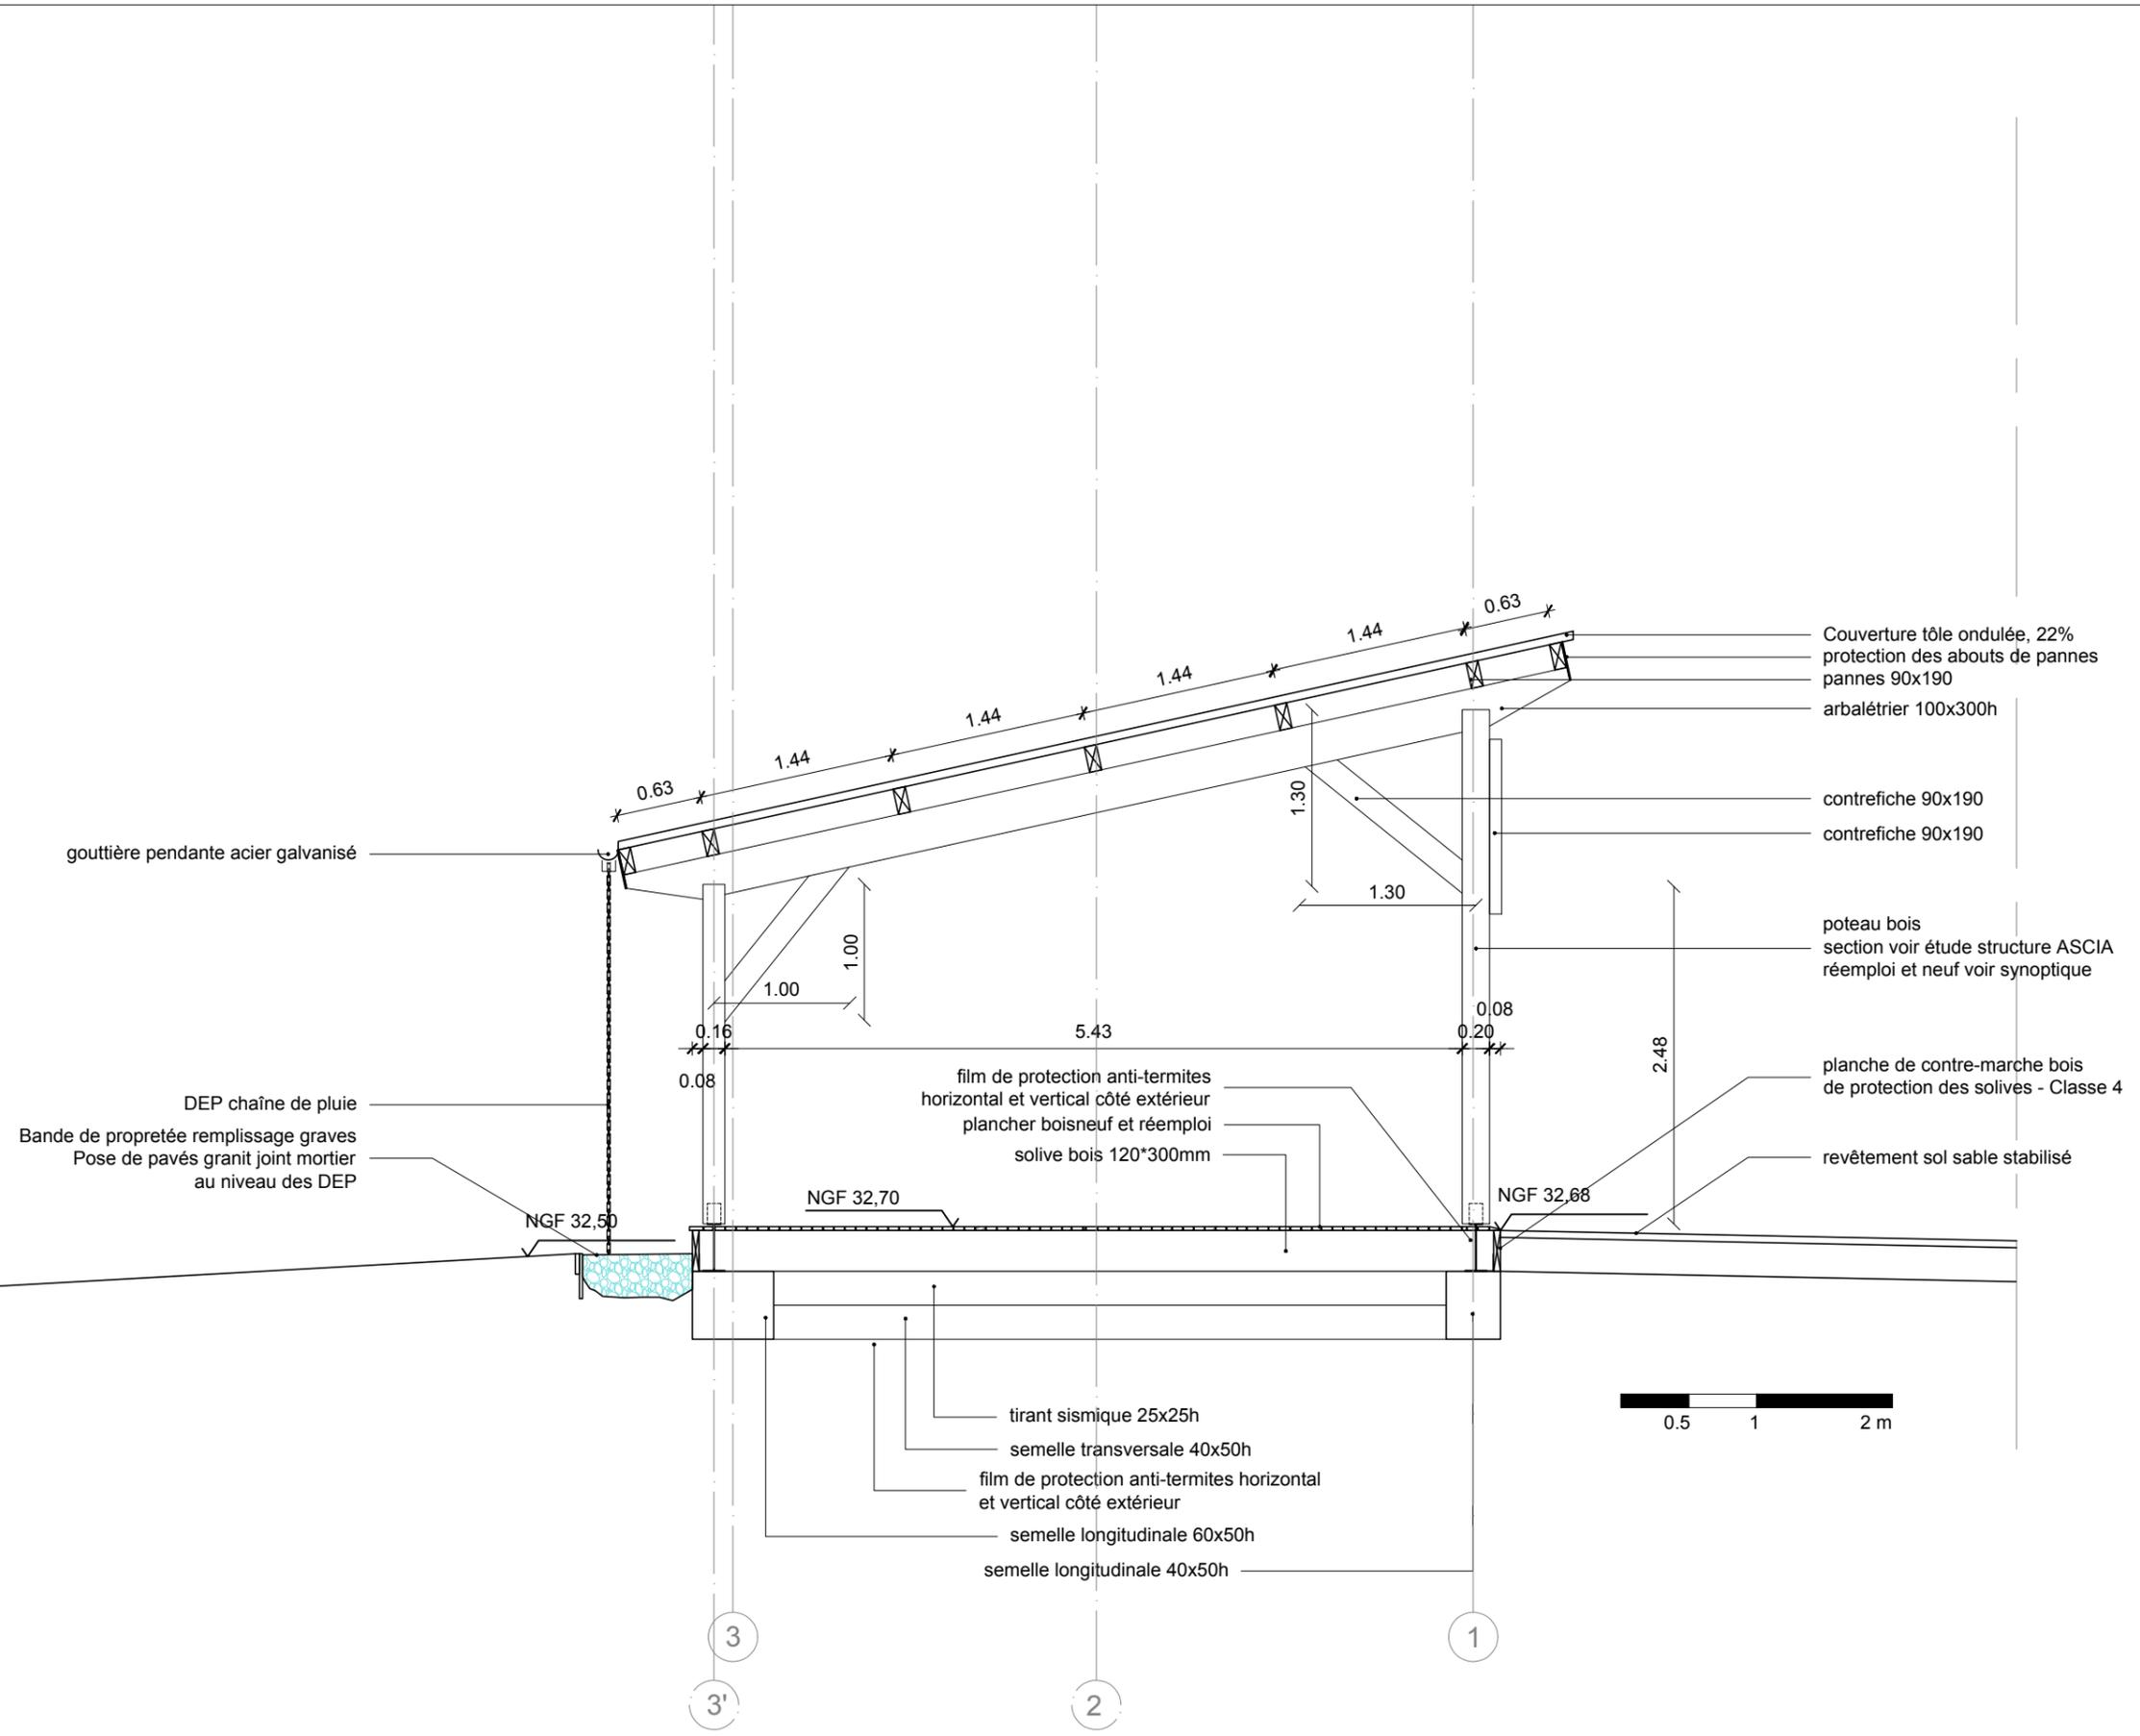

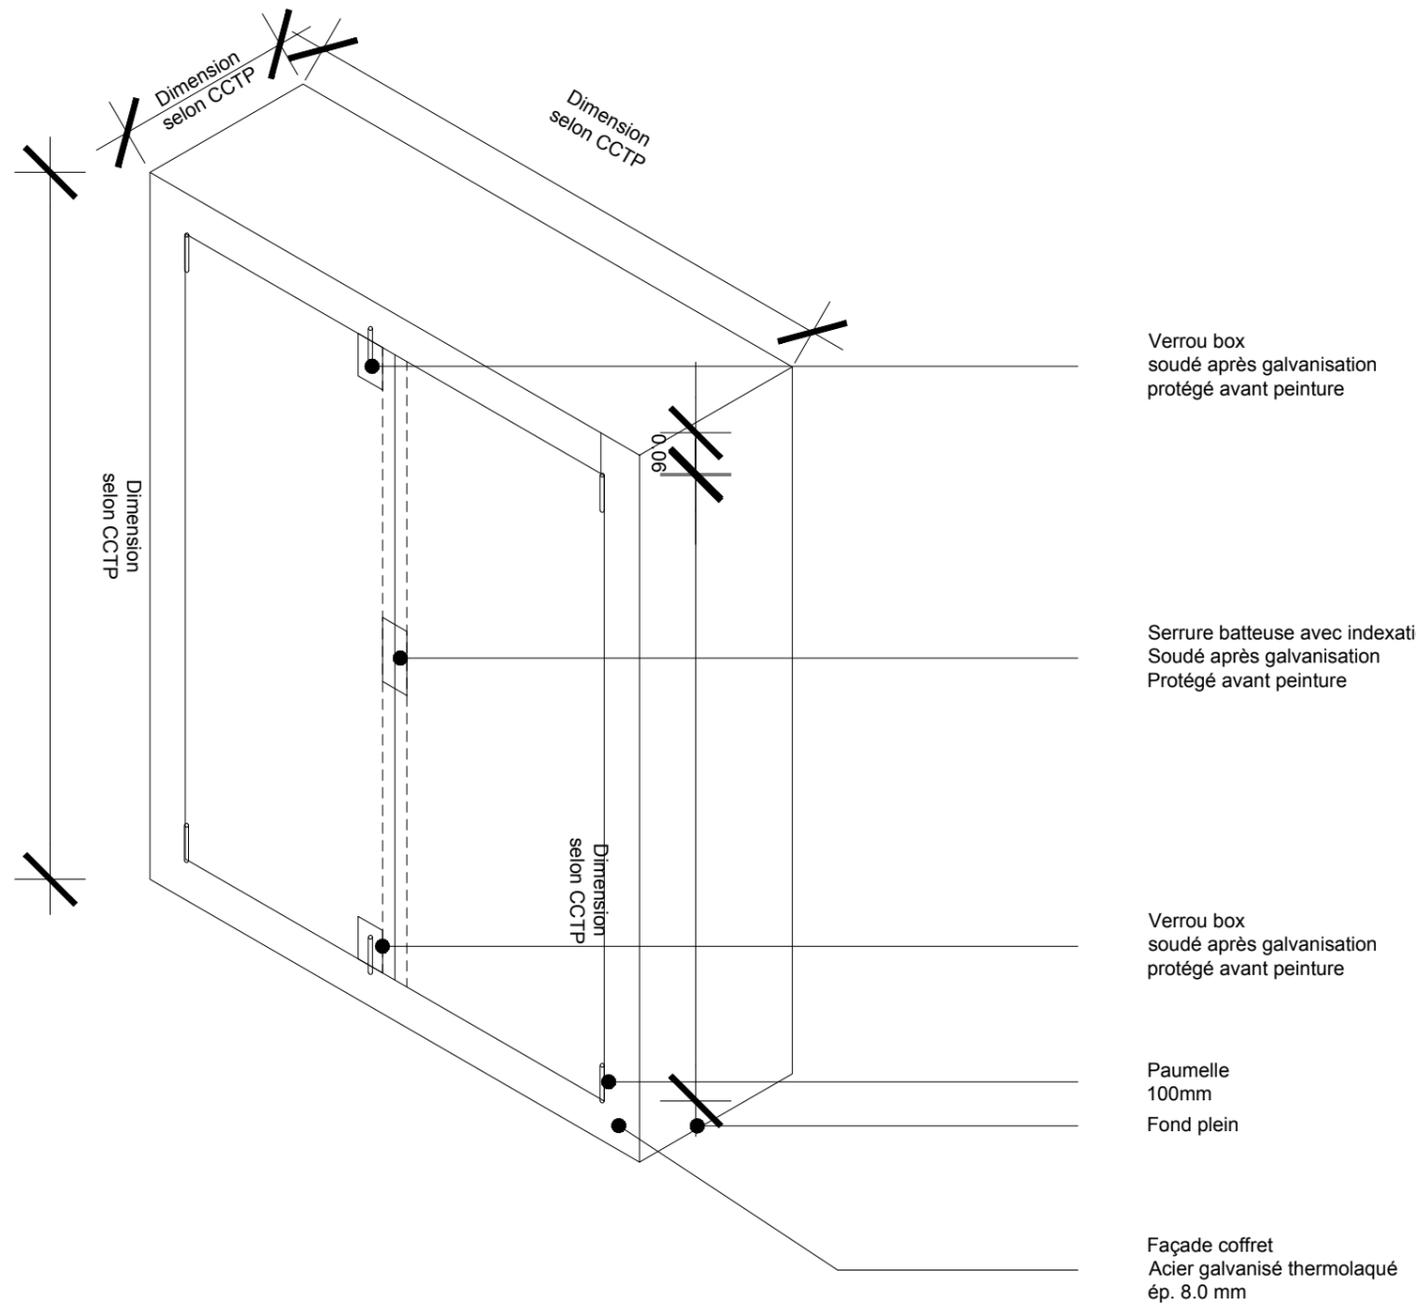


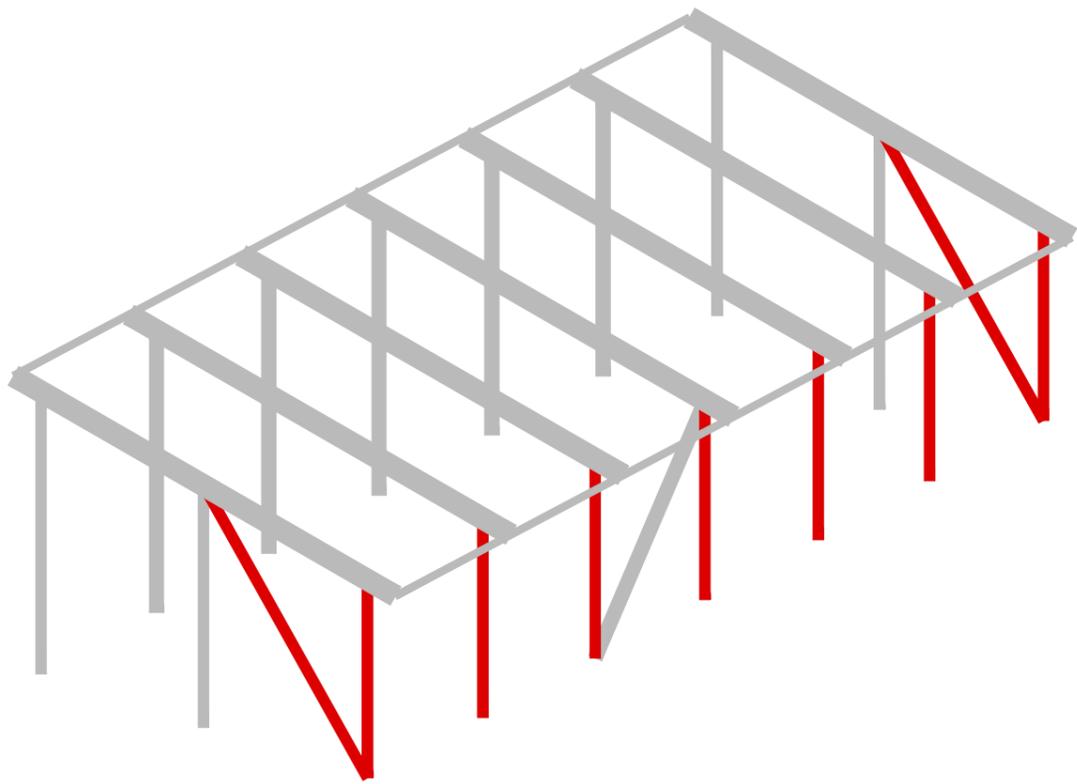


Gisement poteaux

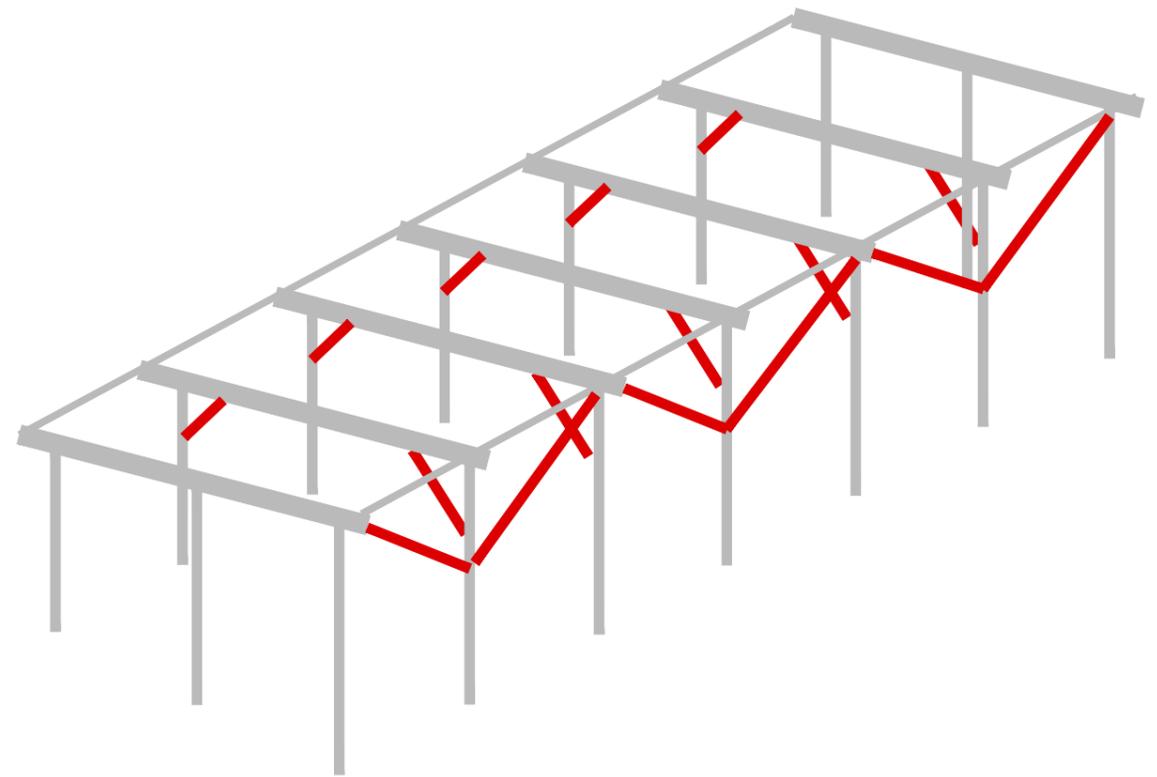

Gisement planches 3m
Contrefiche ep. 80mm - Lames de 40mm doublées

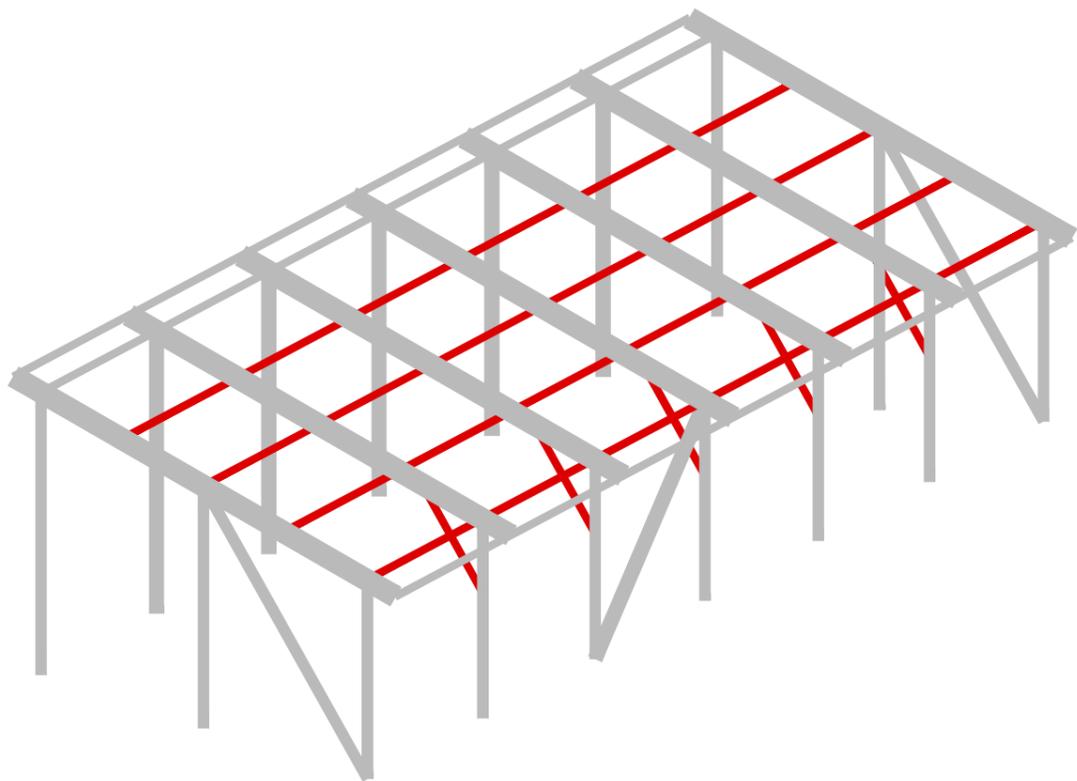

Gisement traverses

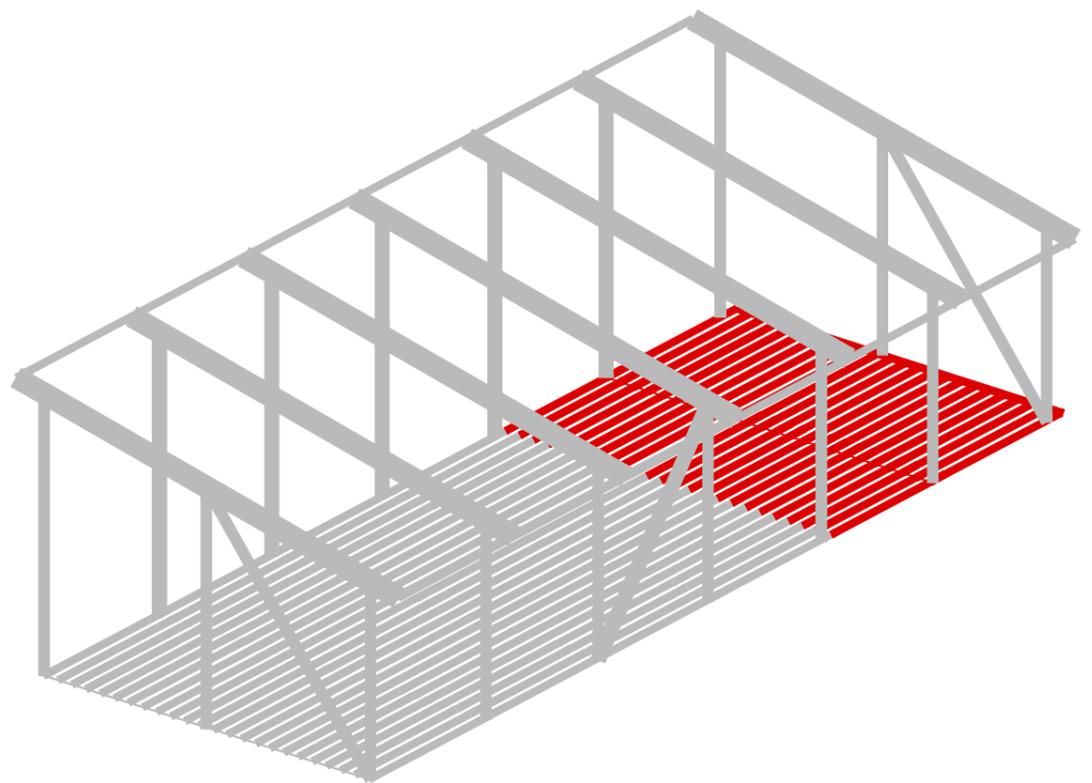

Gisement planches 2m et 2.5m