



Coupe oblique sur chaque poteau

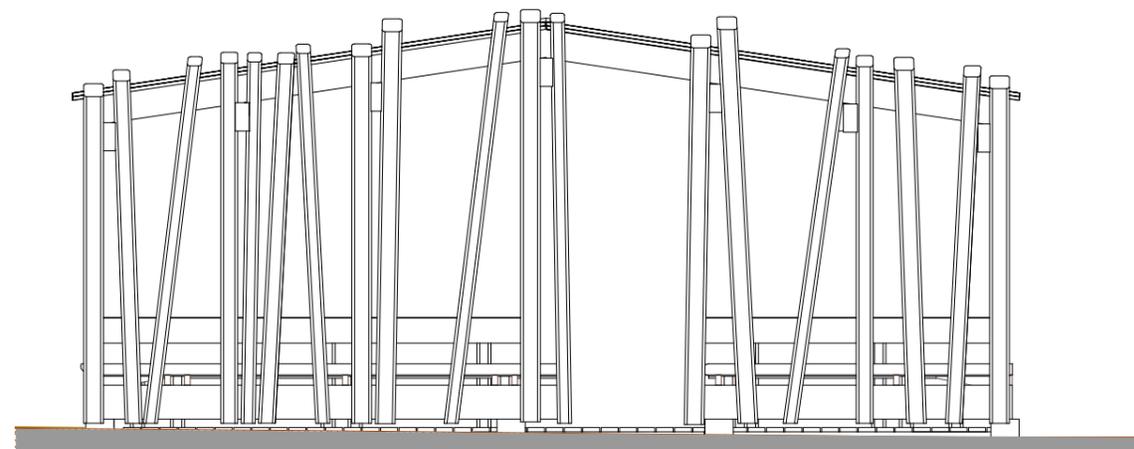

Façade Sud

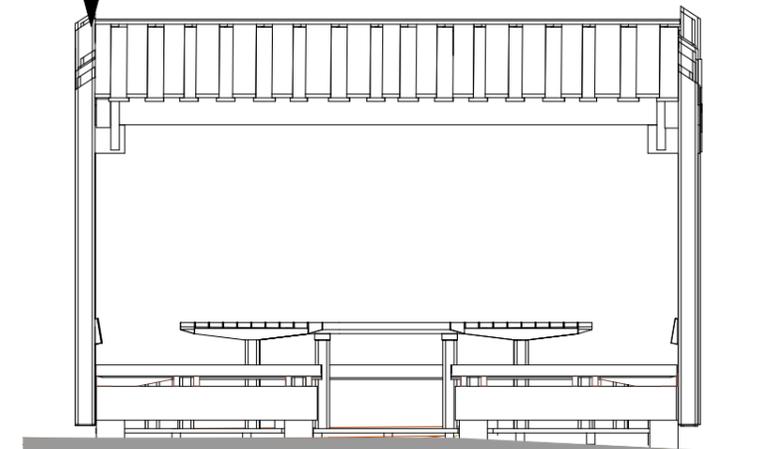

Façade Est

Façades
Classes ouvertes
Echelle : 1/50ème



Office National des Forêts

Construction d'un Sylvatium à Monthureux sur Saône
Agence Jean-Luc GERARD Architecte
17, Place des Vosges 88000 EPINAL Tel 03 29 29 08 88
contact@jlg-architecte.fr

PRO 10/01/2023