

Cellier

Trait d'union

1 2 3 4 5 6 7 8

225

1552

Toiture


A

445

B

563

85

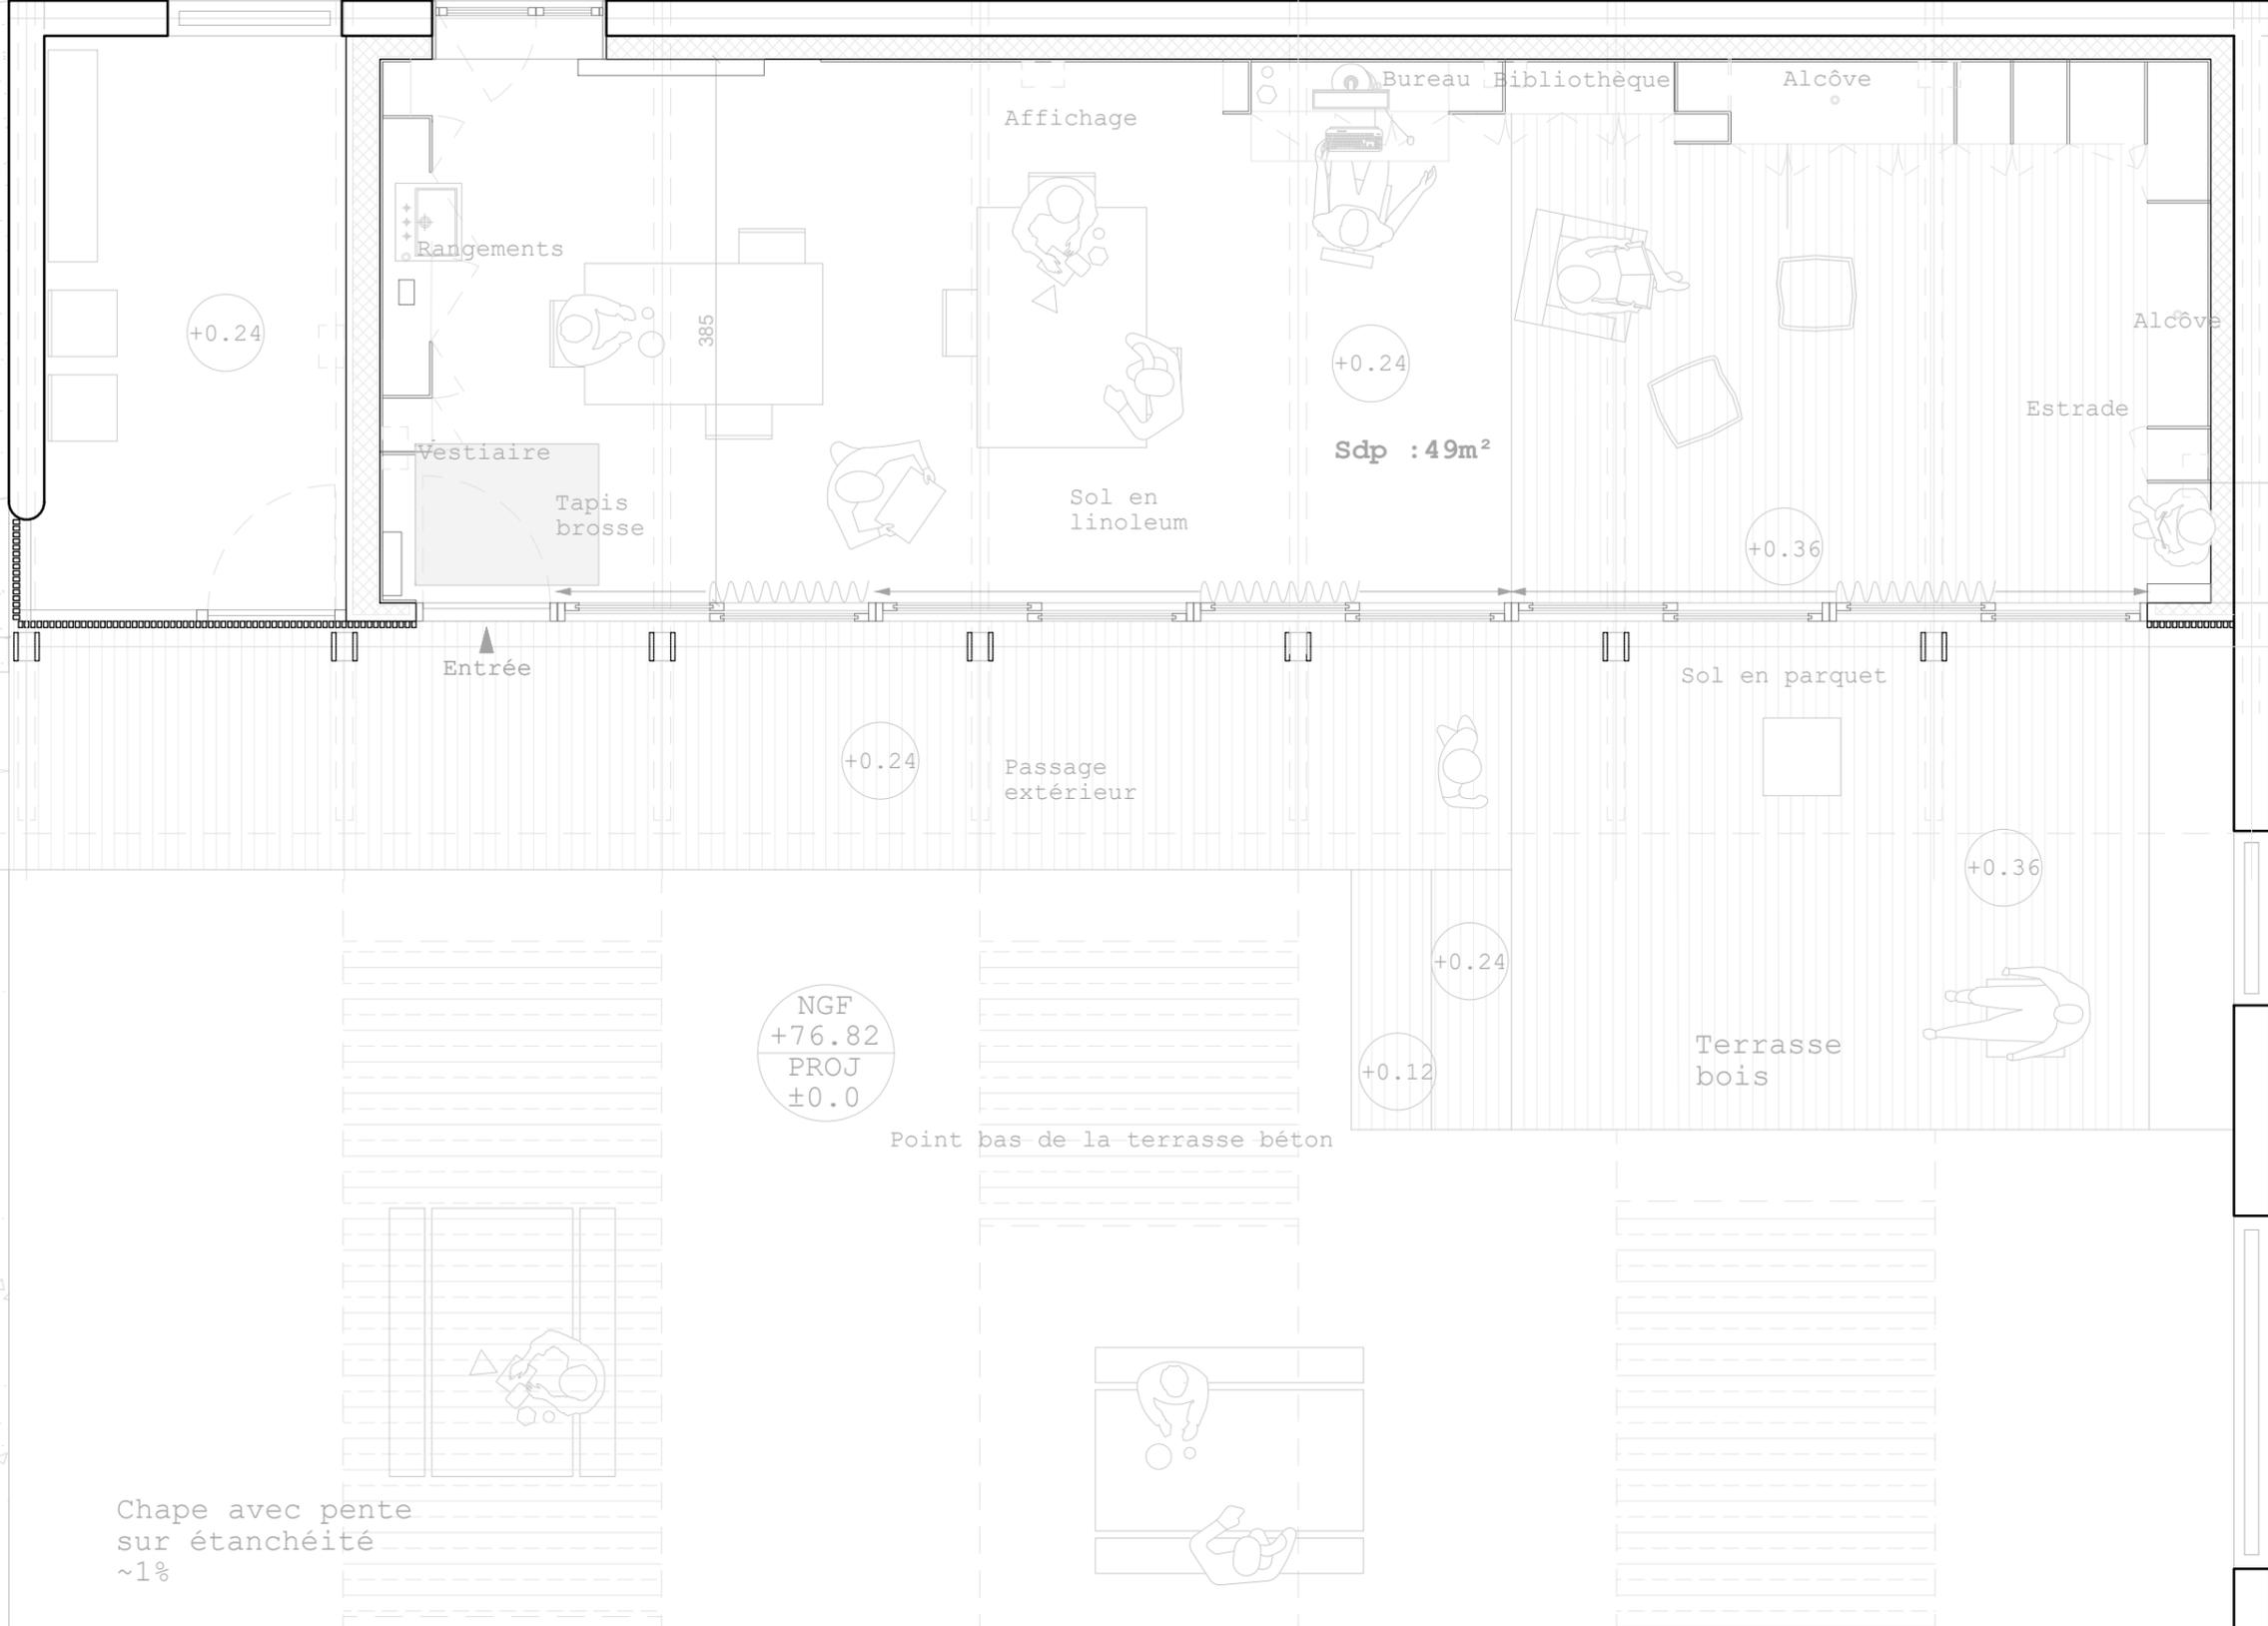

+0.24

Rangements

385

Vestiaire

Tapis brosse

Entrée

Affichage

Sol en linoleum

+0.24

Sdp : 49m²

Bureau Bibliothèque

+0.36

Alcôve

Estrade

Sol en parquet

+0.24

Passage extérieur

+0.36

+0.24

Terrasse bois

+0.12

NGF
+76.82
PROJ
±0.0

Point bas de la terrasse béton

Chape avec pente sur étanchéité ~1%

dicapés