




1 2 3 4 5 6 7 8

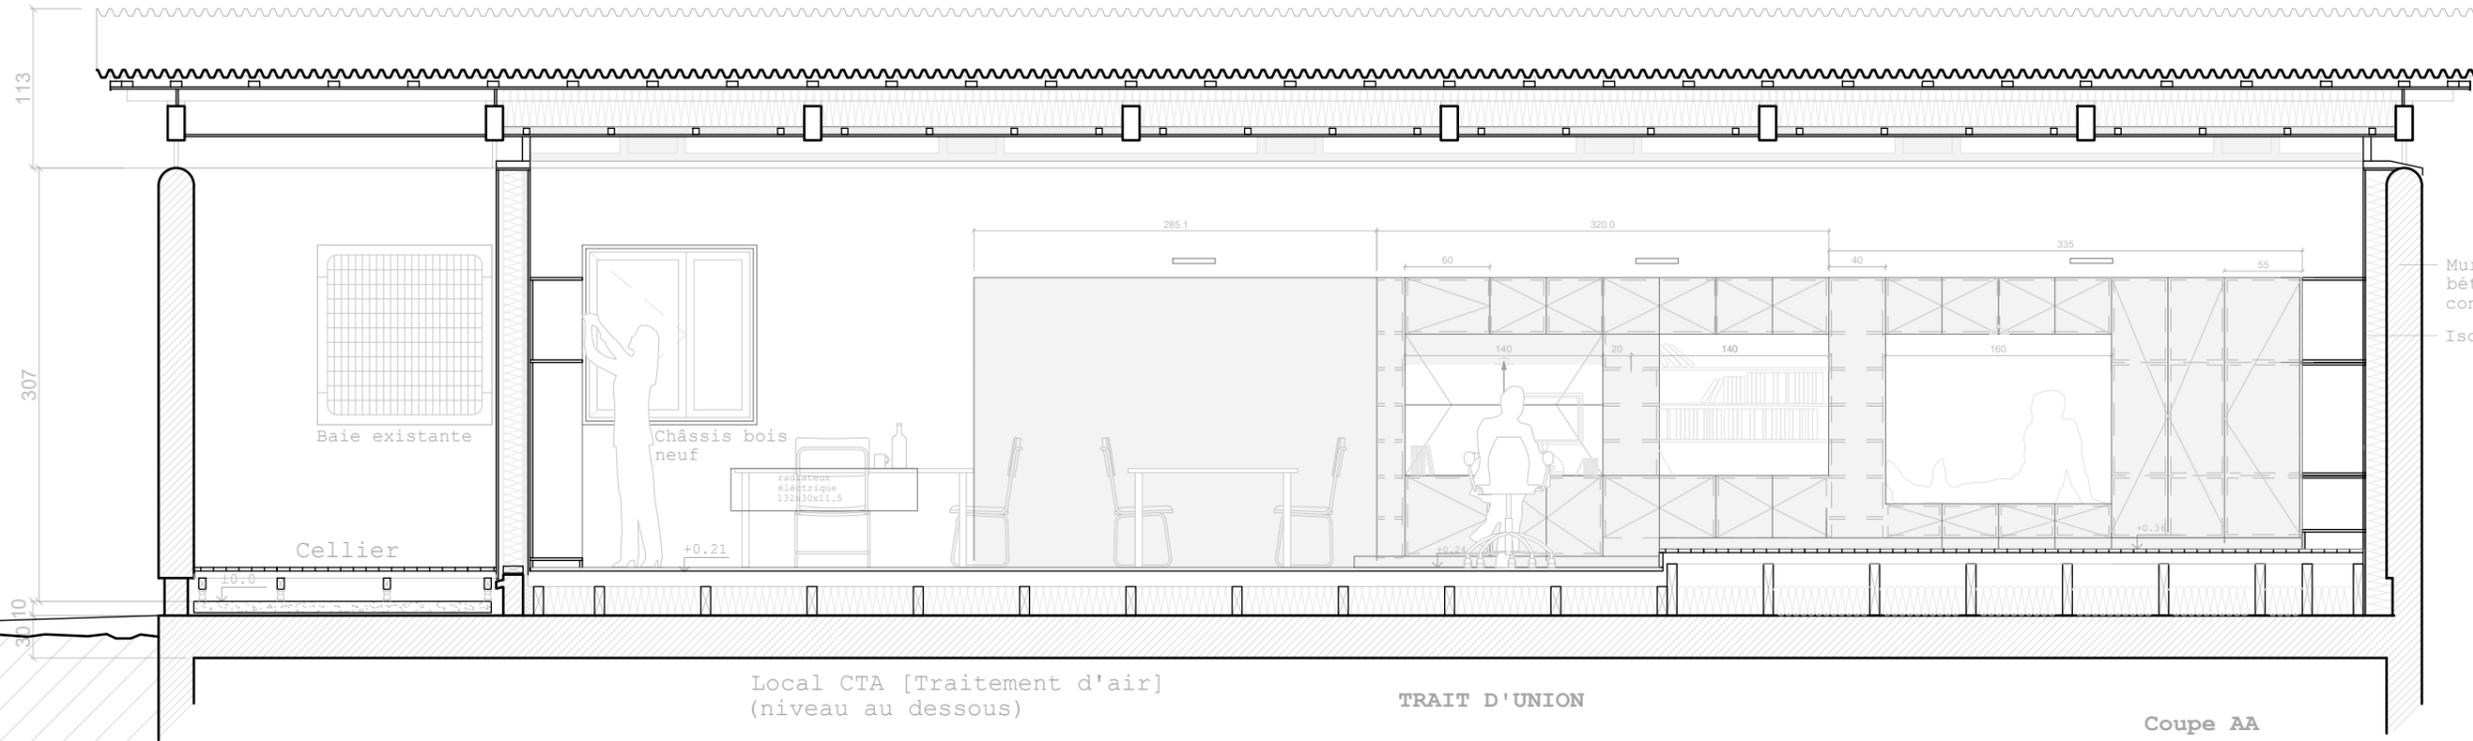

Mur existant en béton architecturale conservé
Isolation intérieure

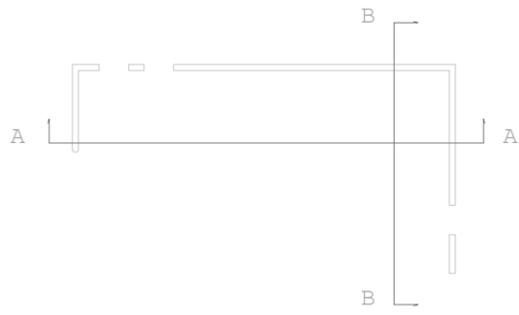

115 A 445 B 132

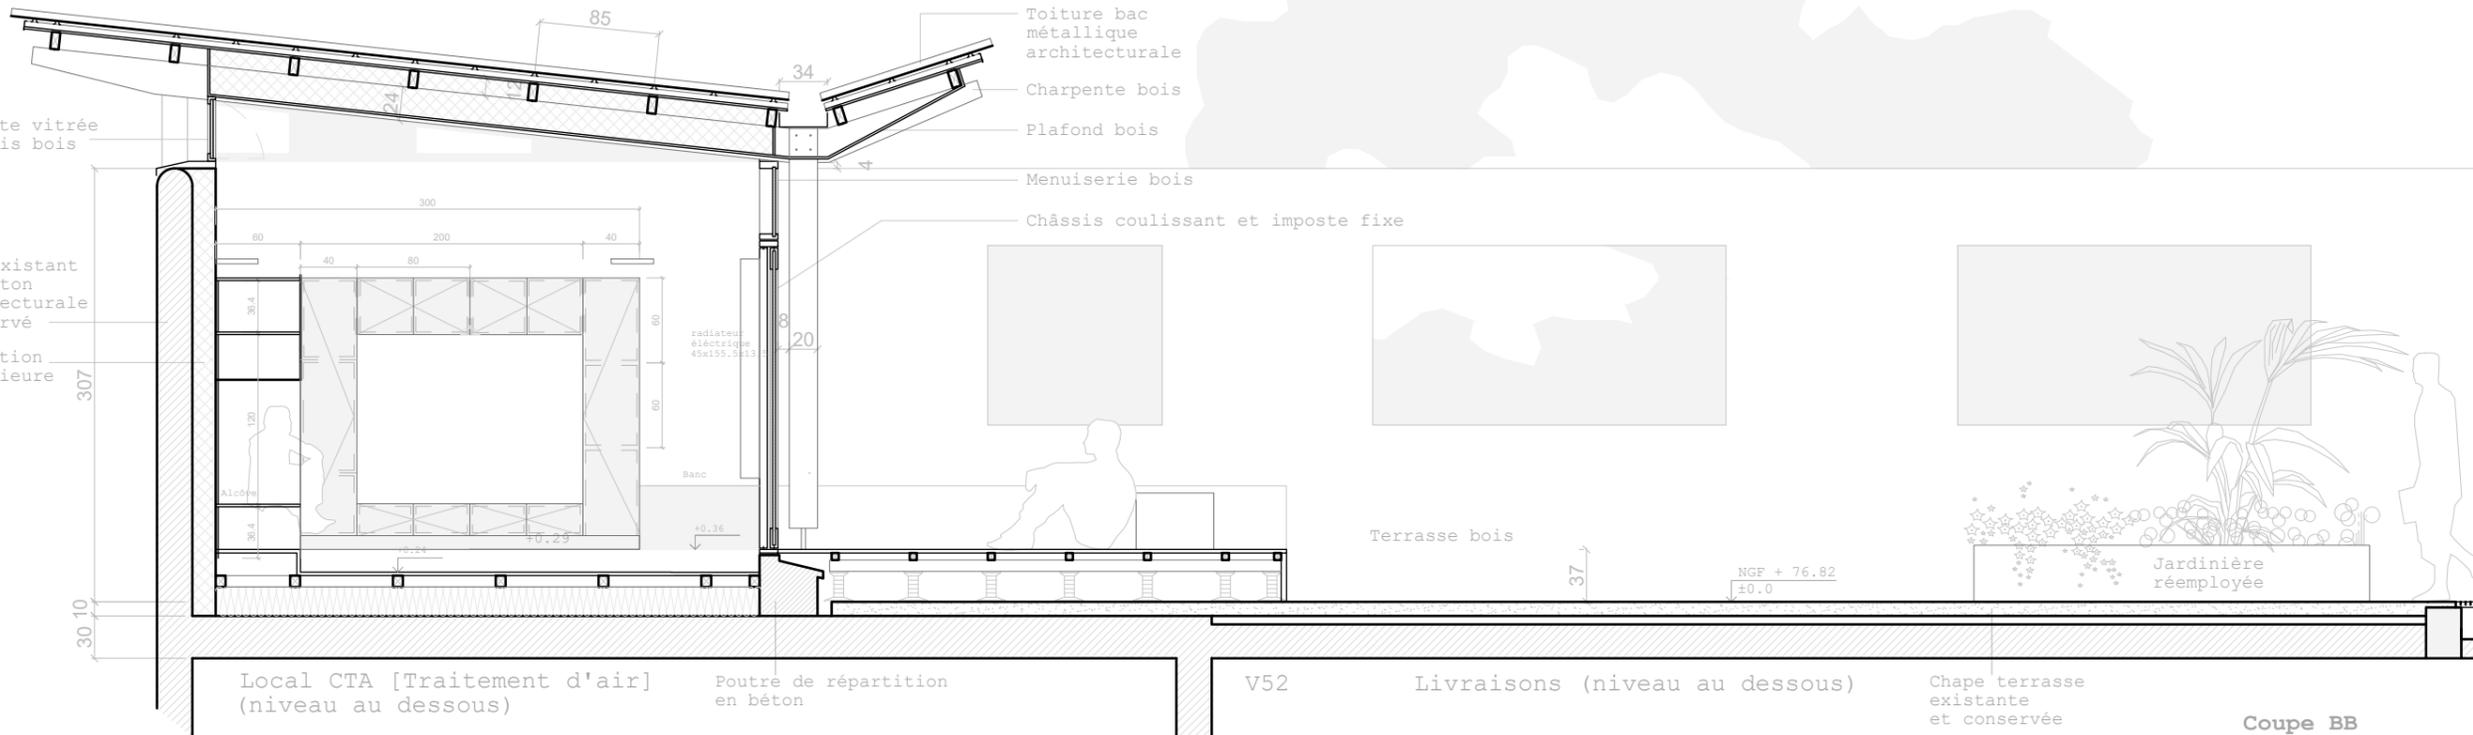

Imposte vitrée châssis bois

Mur existant en béton architecturale conservé
Isolation intérieure

NGF + 76.82
±0.0