

ÉCOLE NORMALE SUPÉRIEURE DE SEVRES

ESPACE VERT PROTÉGÉ

LIMITE PARCELLE IMM

ESPACE VERT PROTÉGÉ

JARDIN THERAPEUTIQUE

DEPARTEMENT PSYCHIATRIE

ACCES MORGUE

ACCES LIVRAISONS


DECHARGEMENT


AVENUE REILLE



ESPACE VERT PROTÉGÉ


VOIE POMPIERS

Section Cadastreale BK
Parcelle n. 179
Classement PLU en ZUGSU

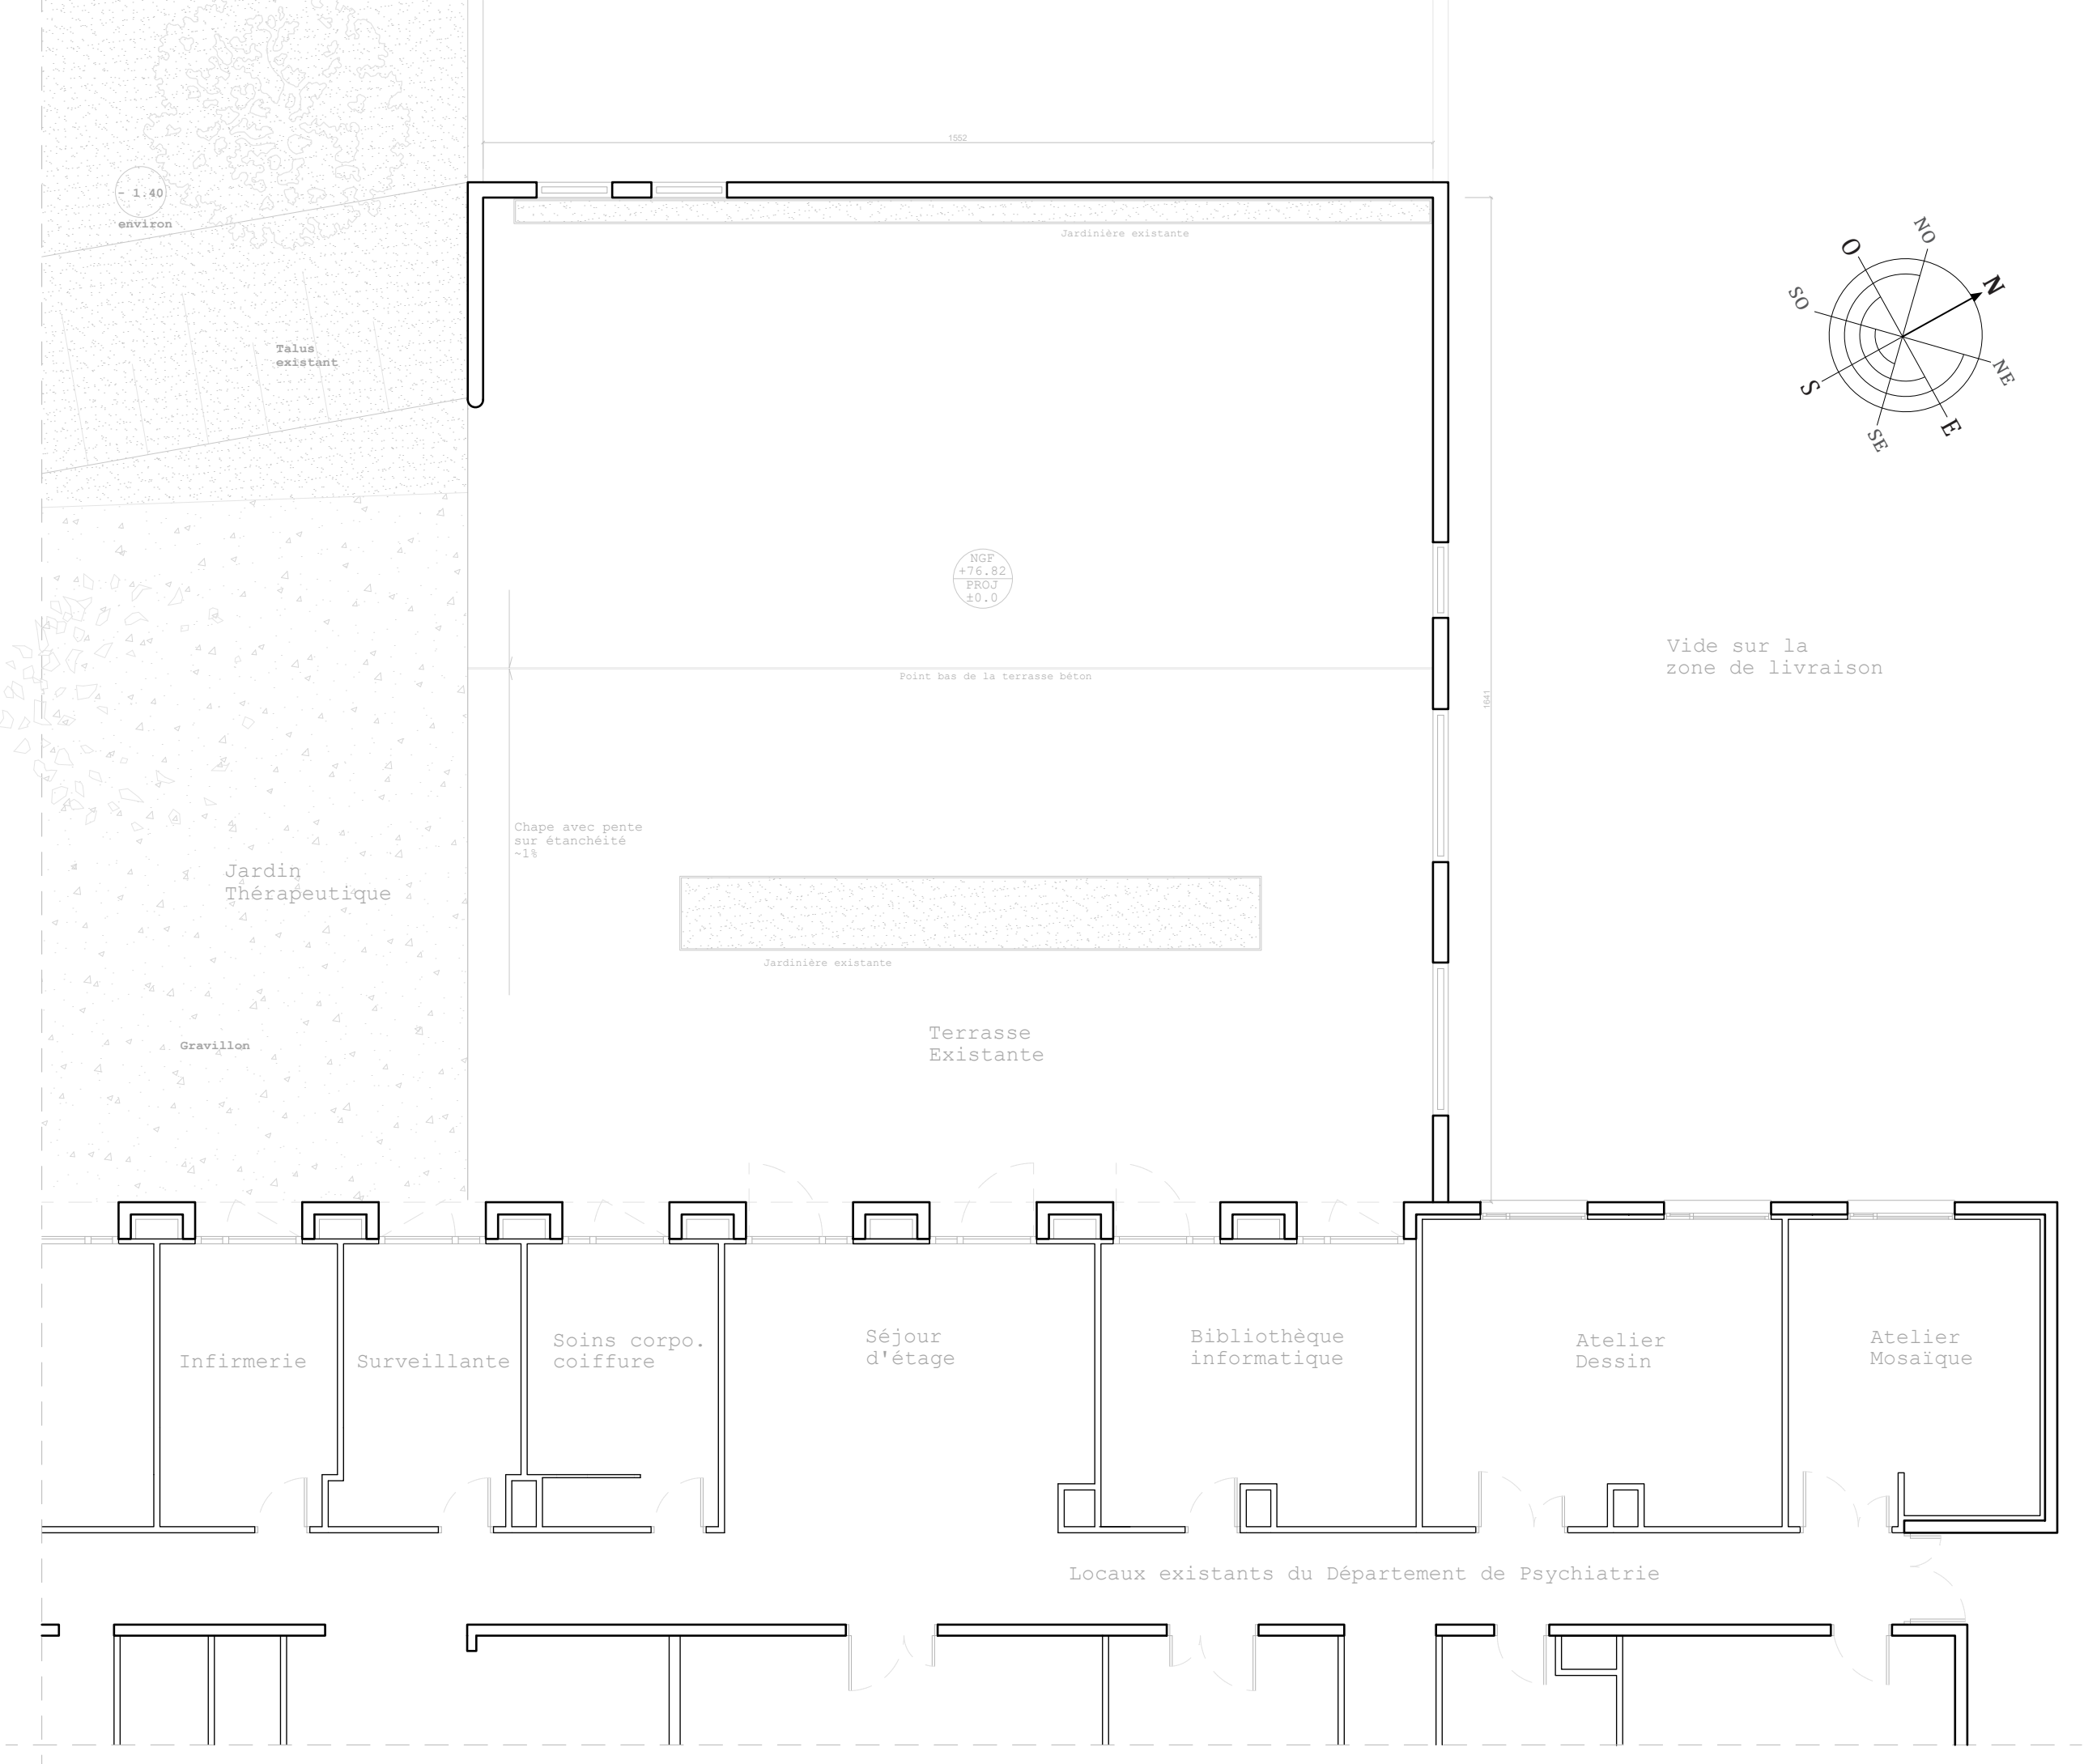

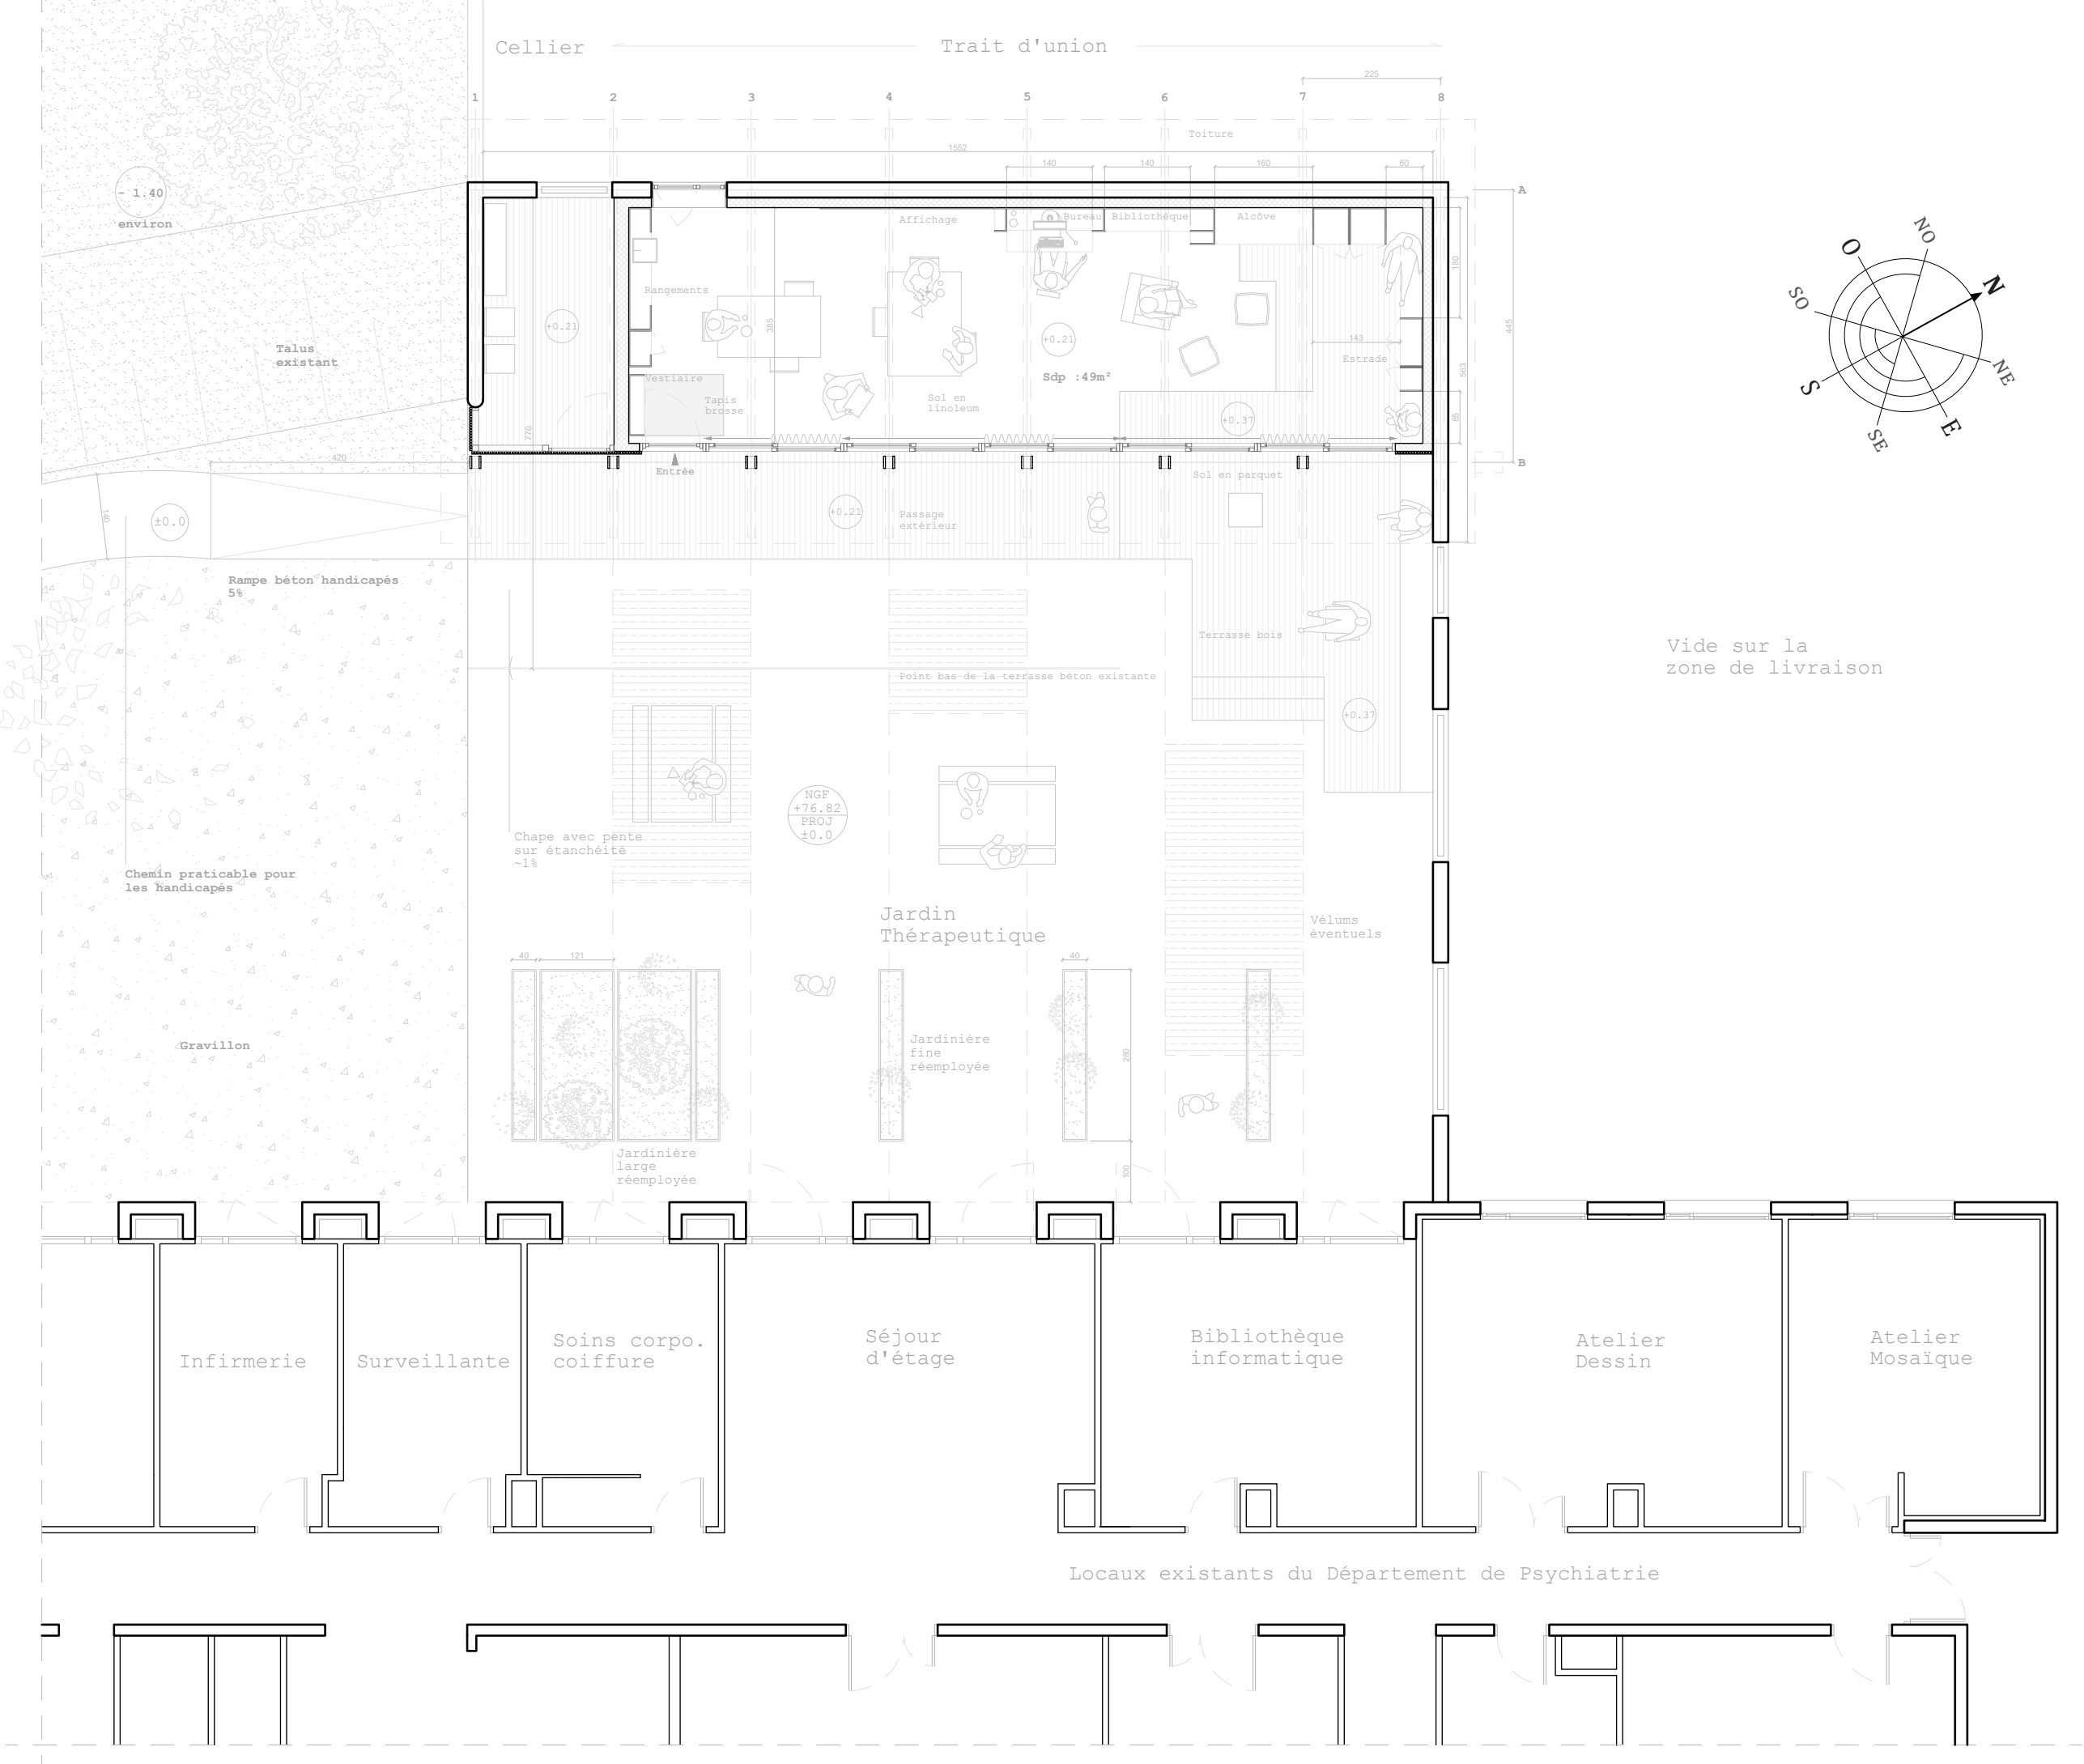


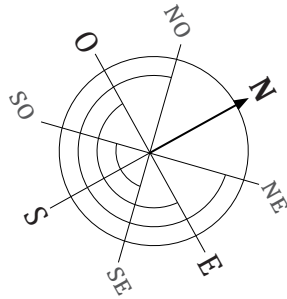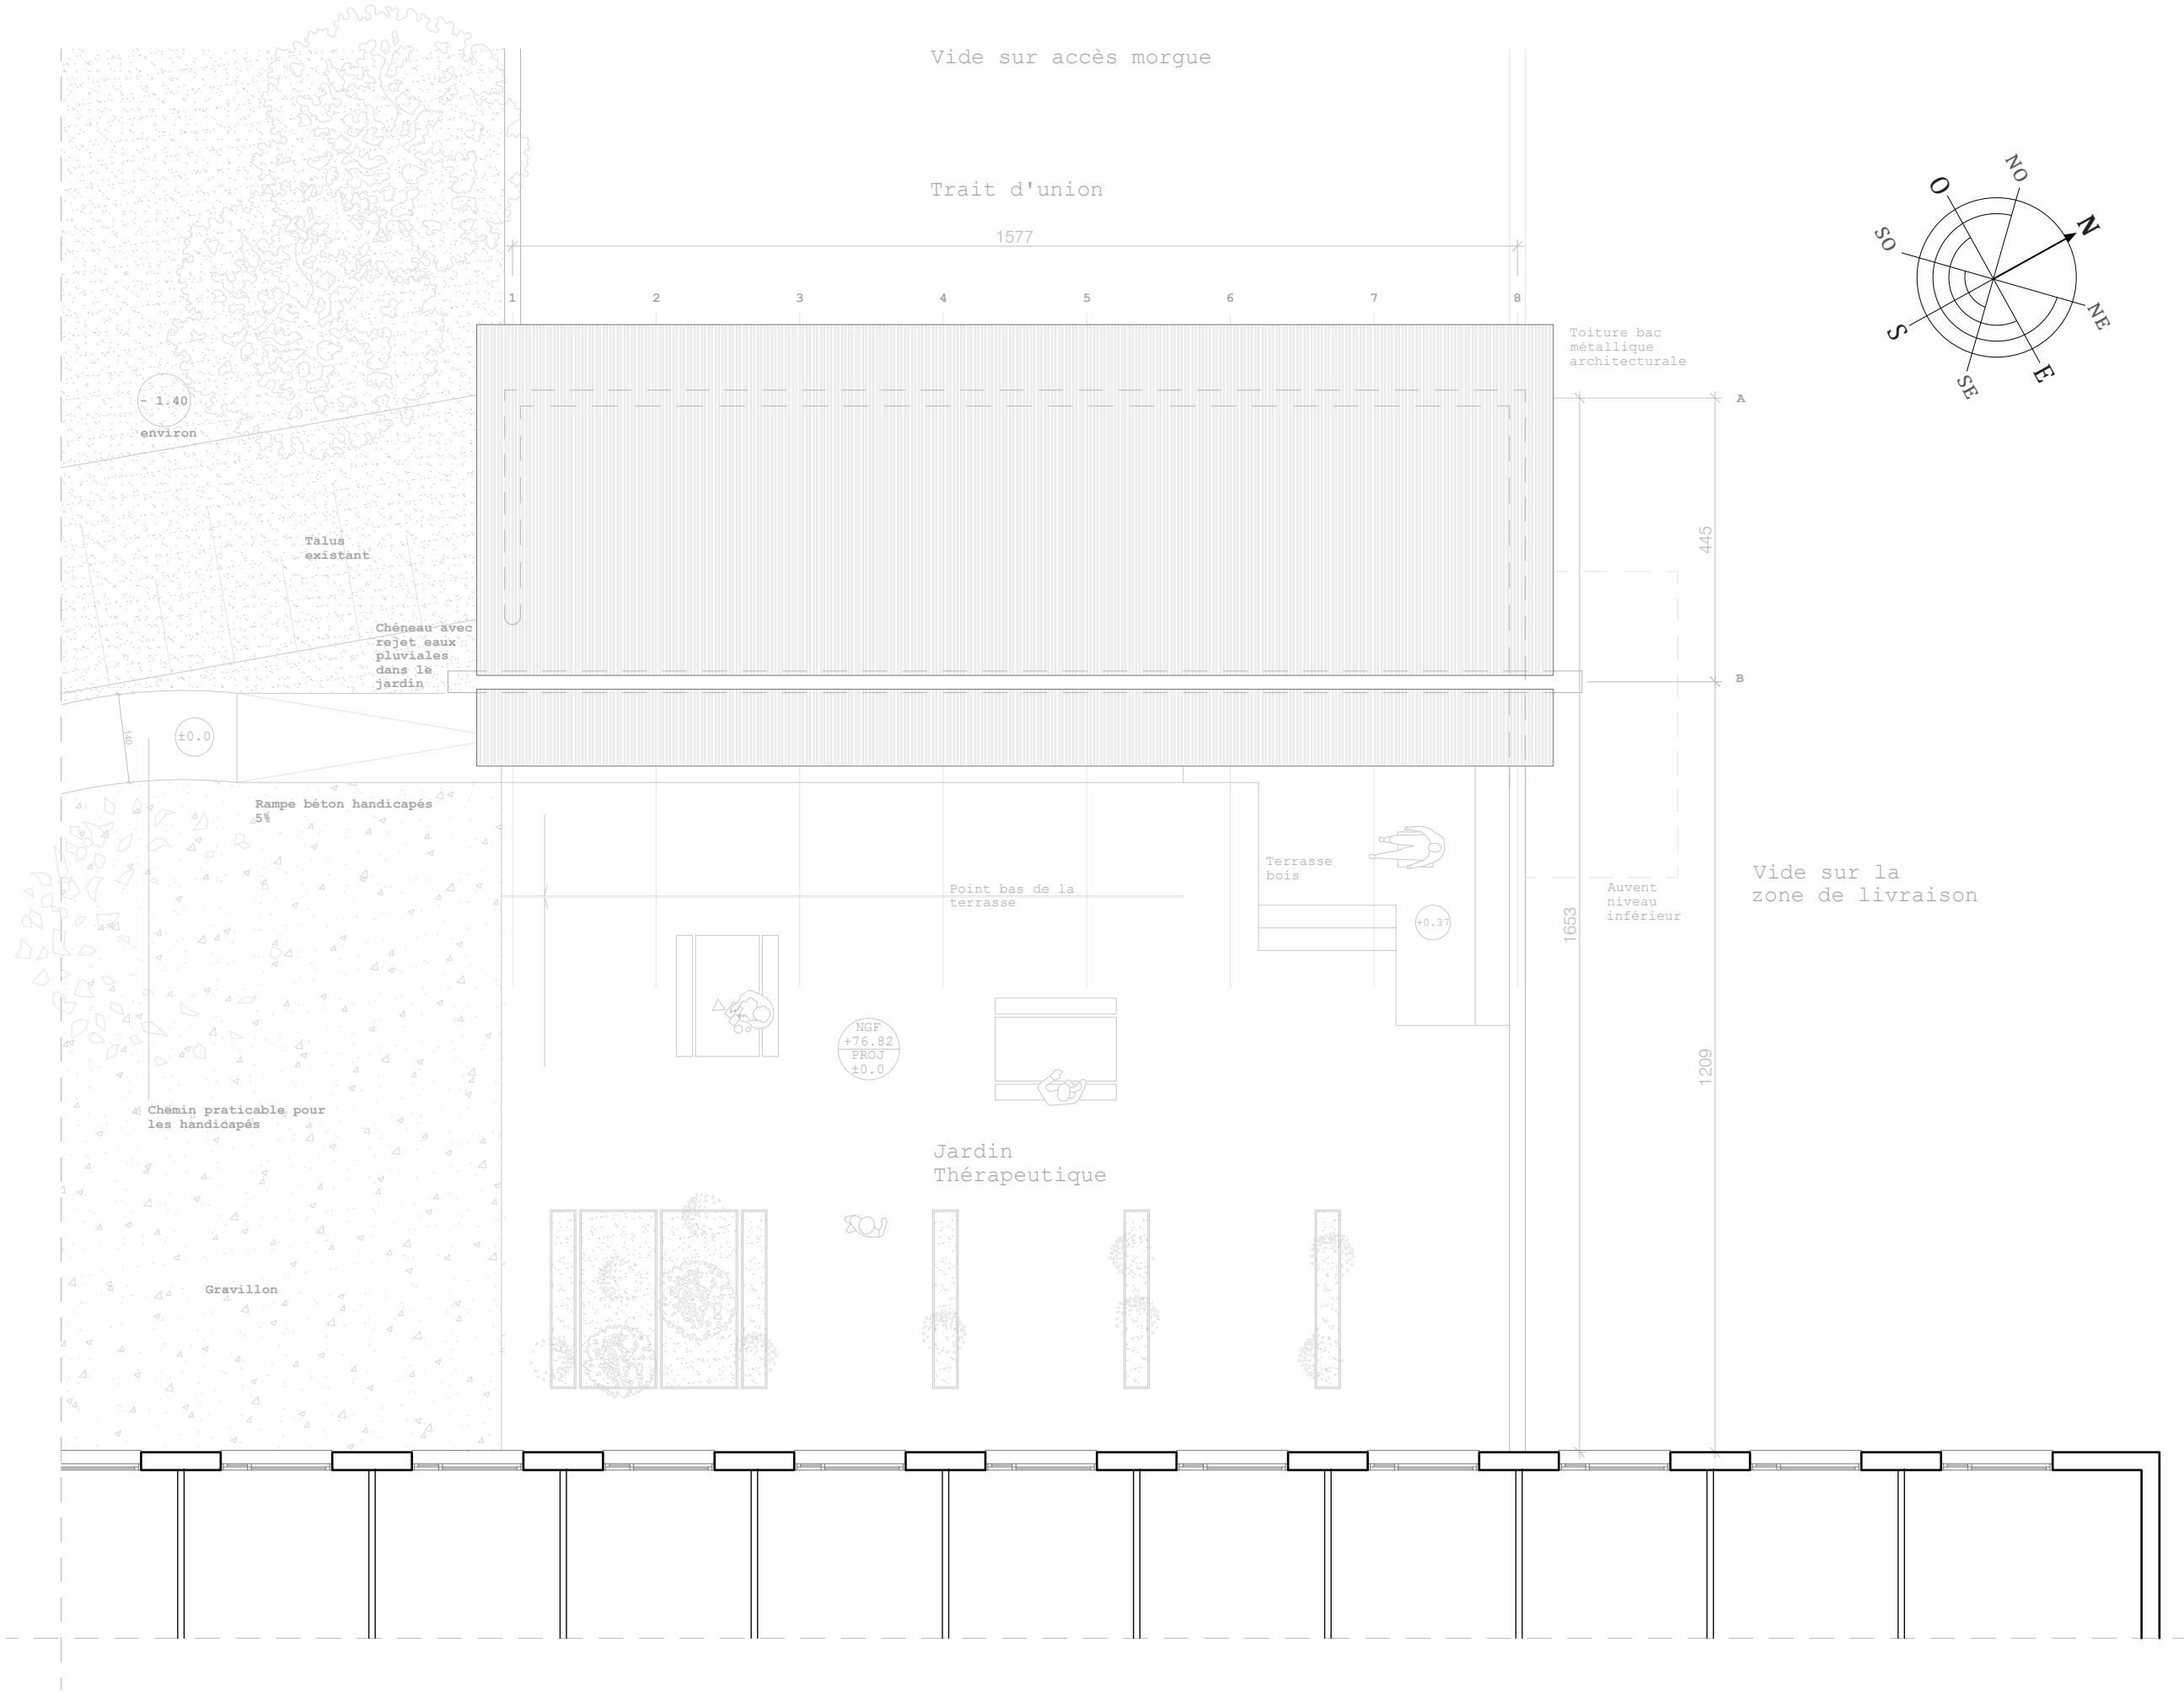


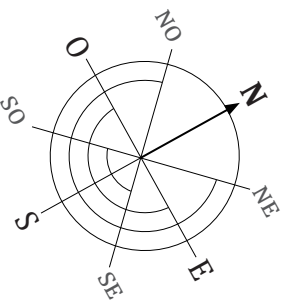



Chape avec pente
sur étanchéité
~1%


NGF
+76.82
PROJ
±0.0

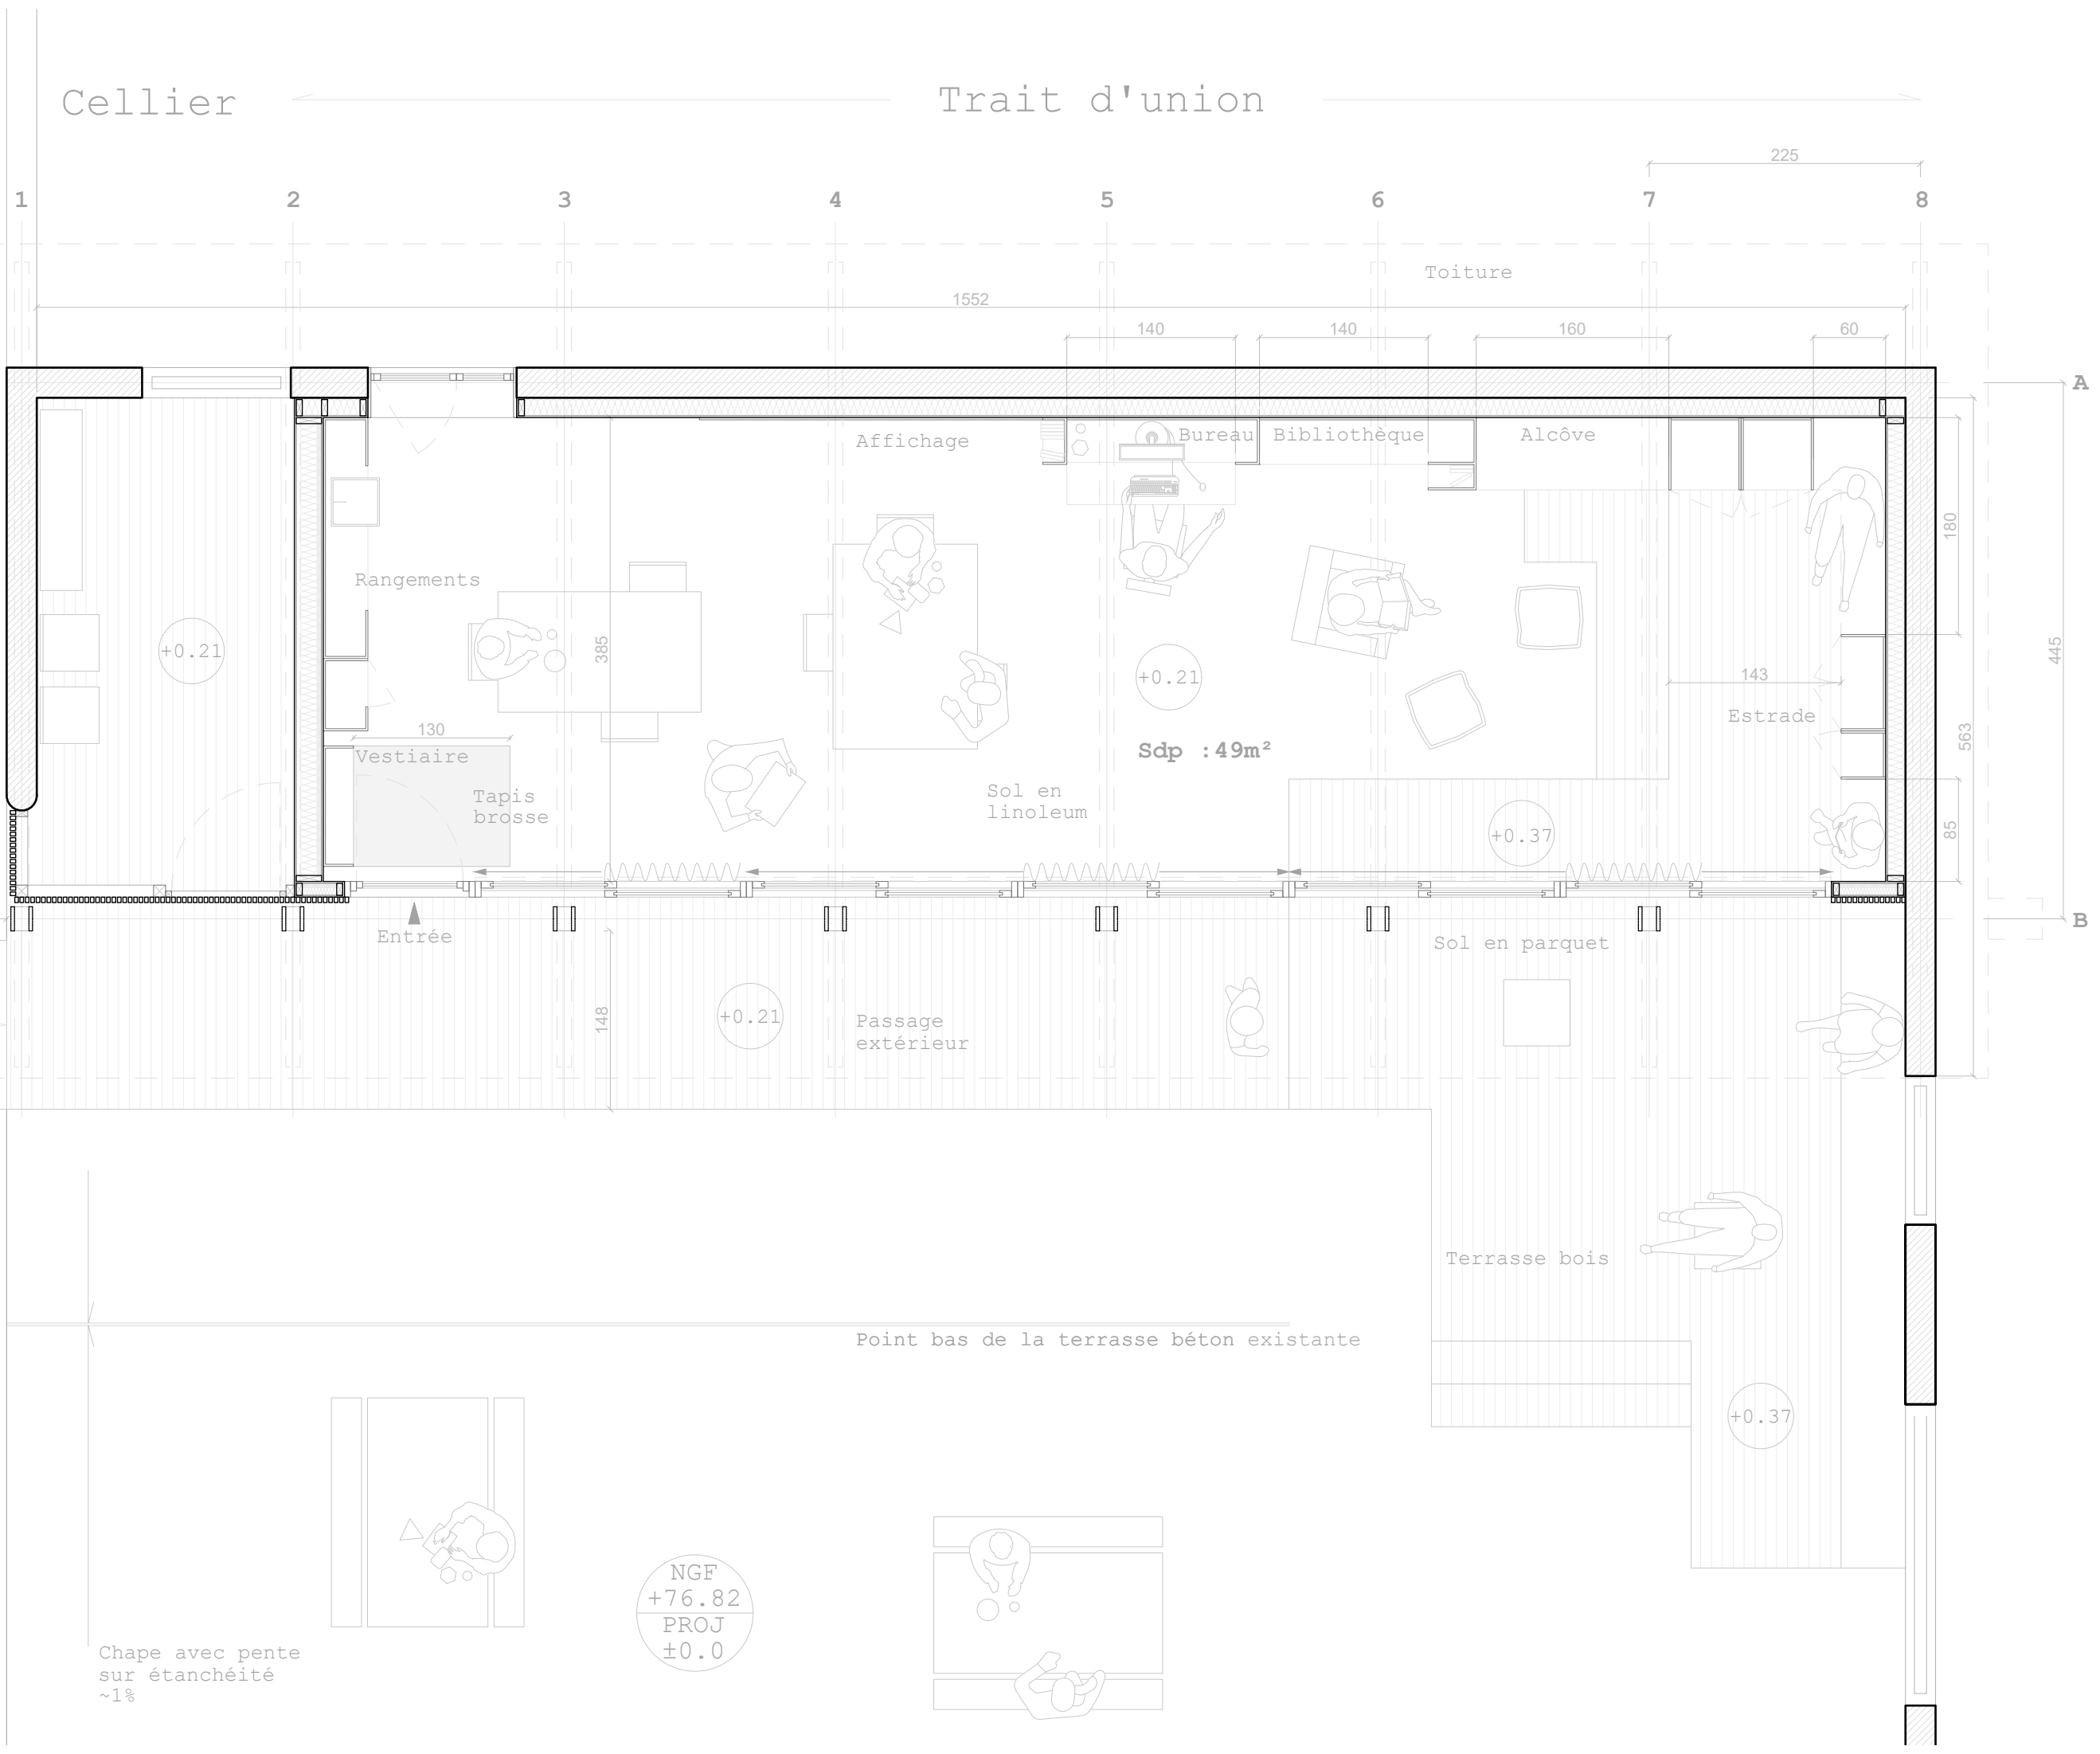


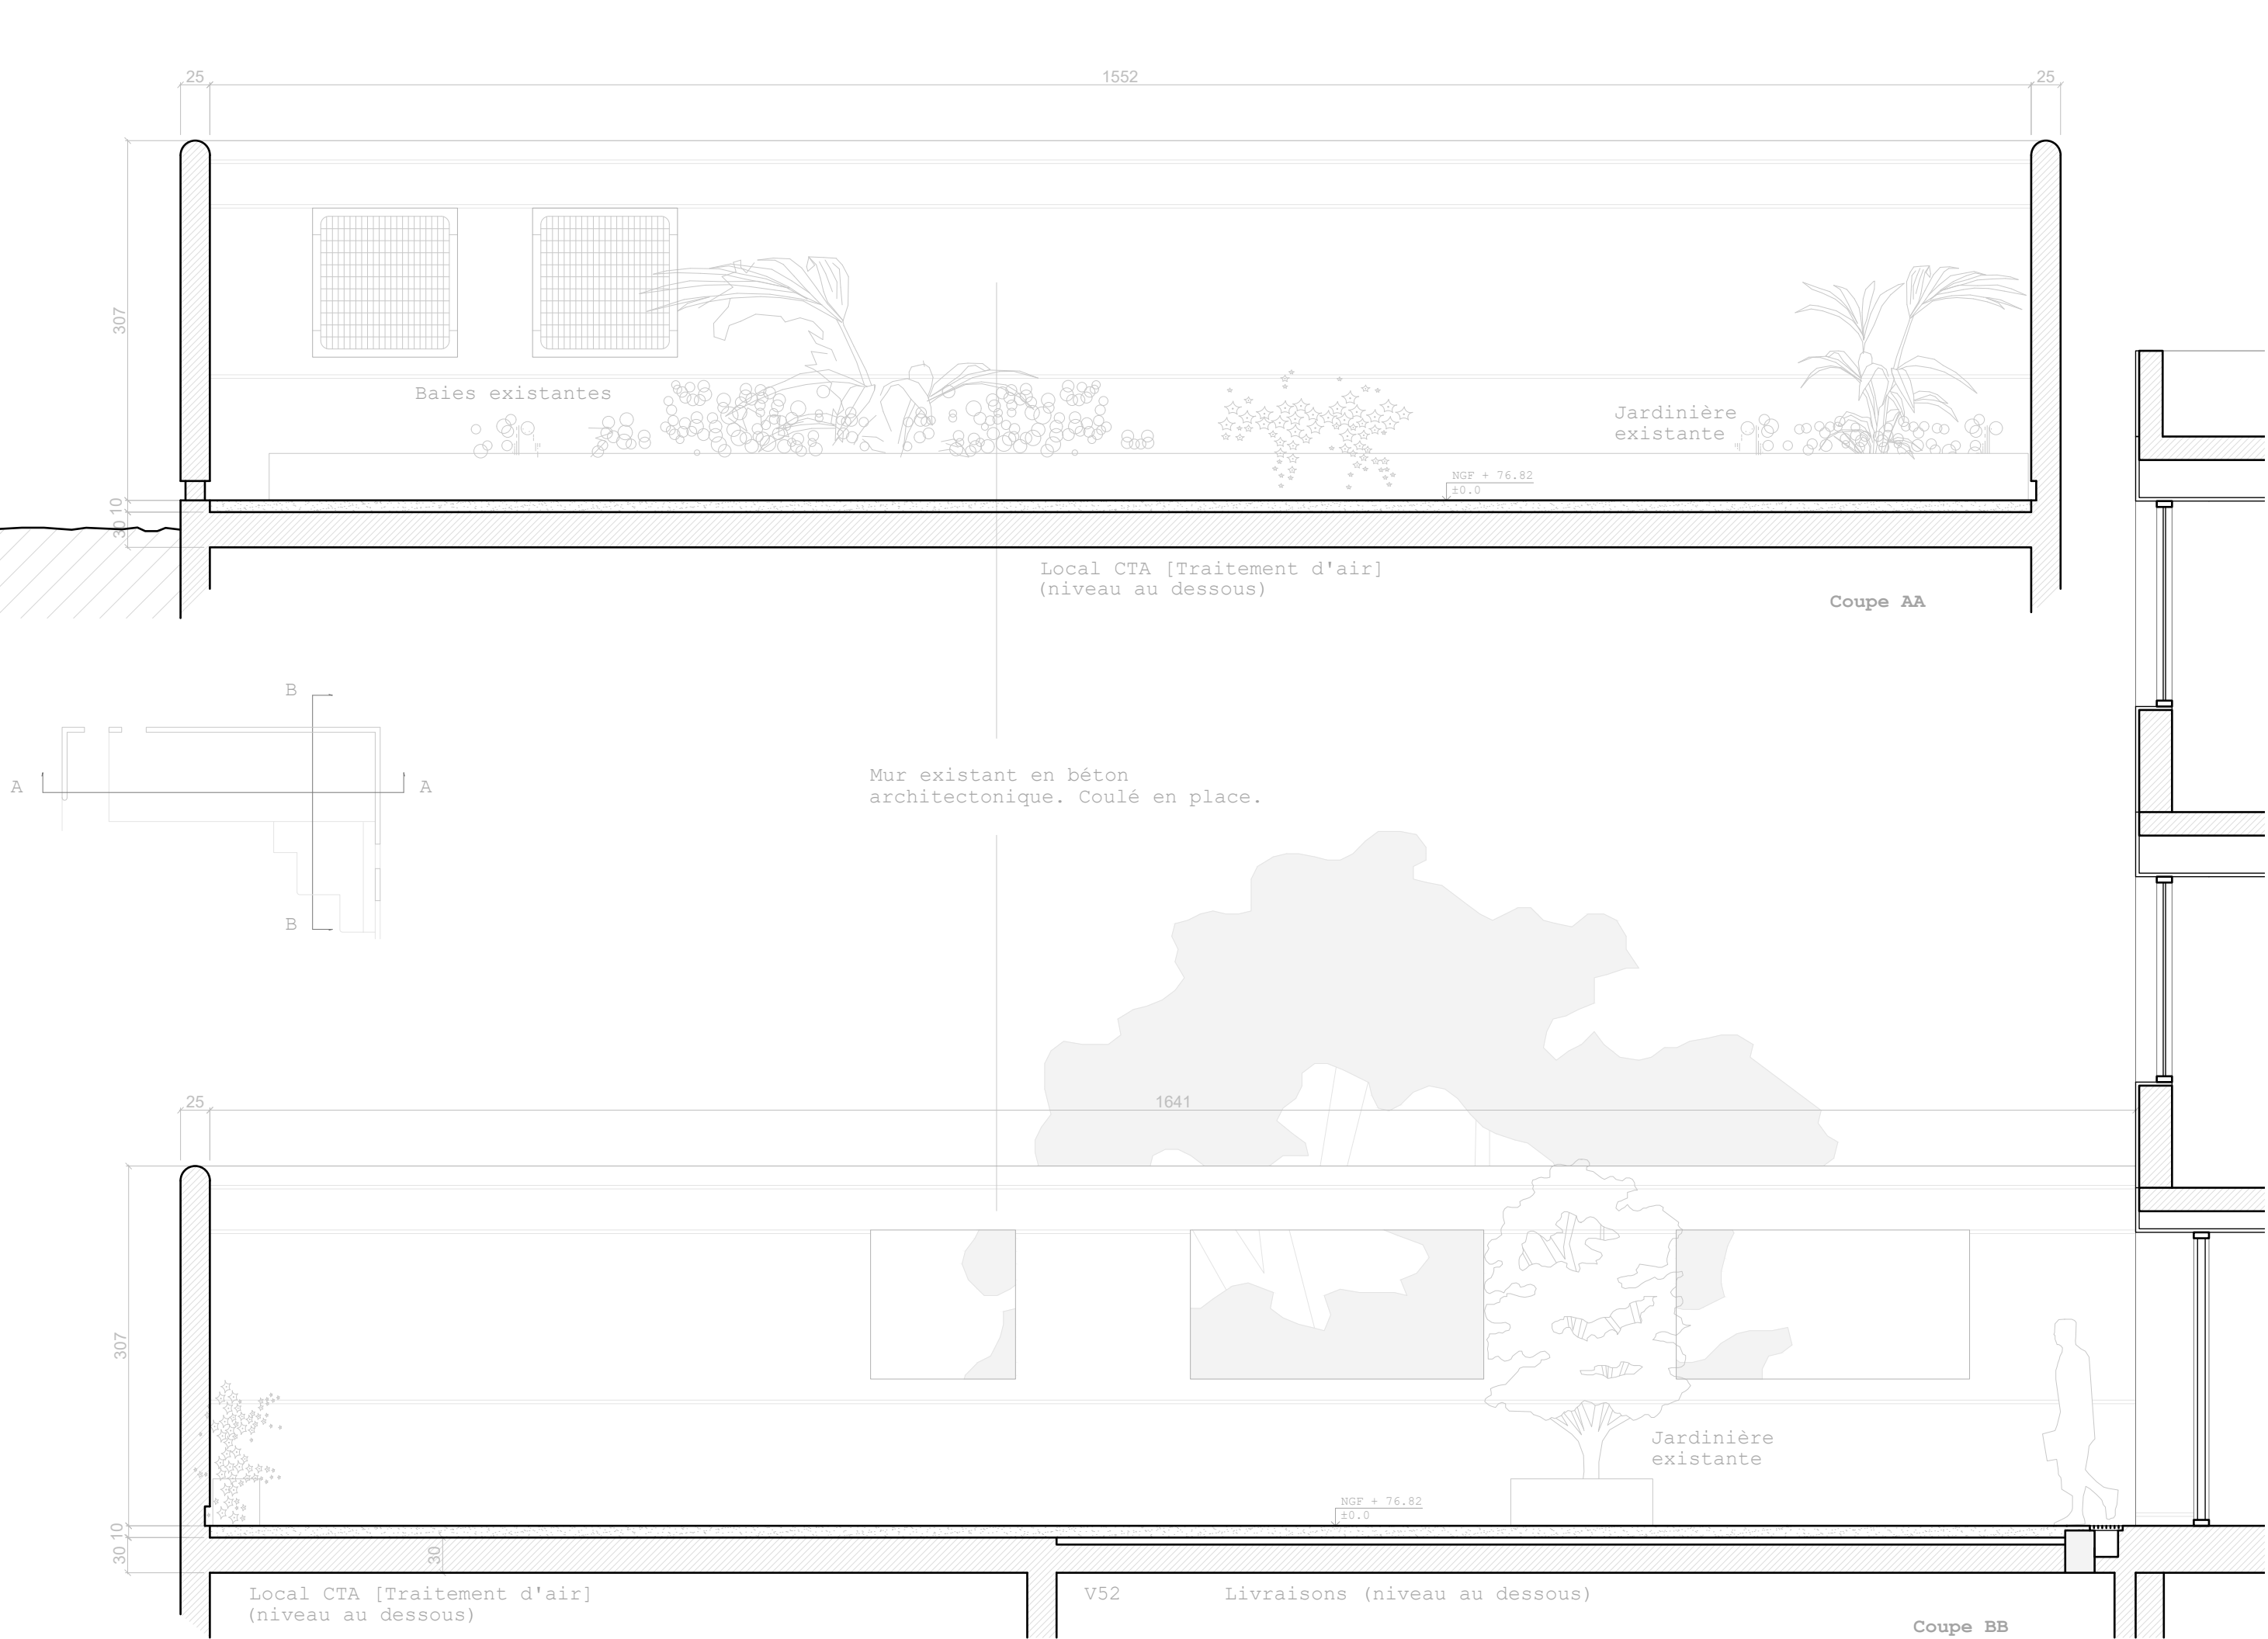


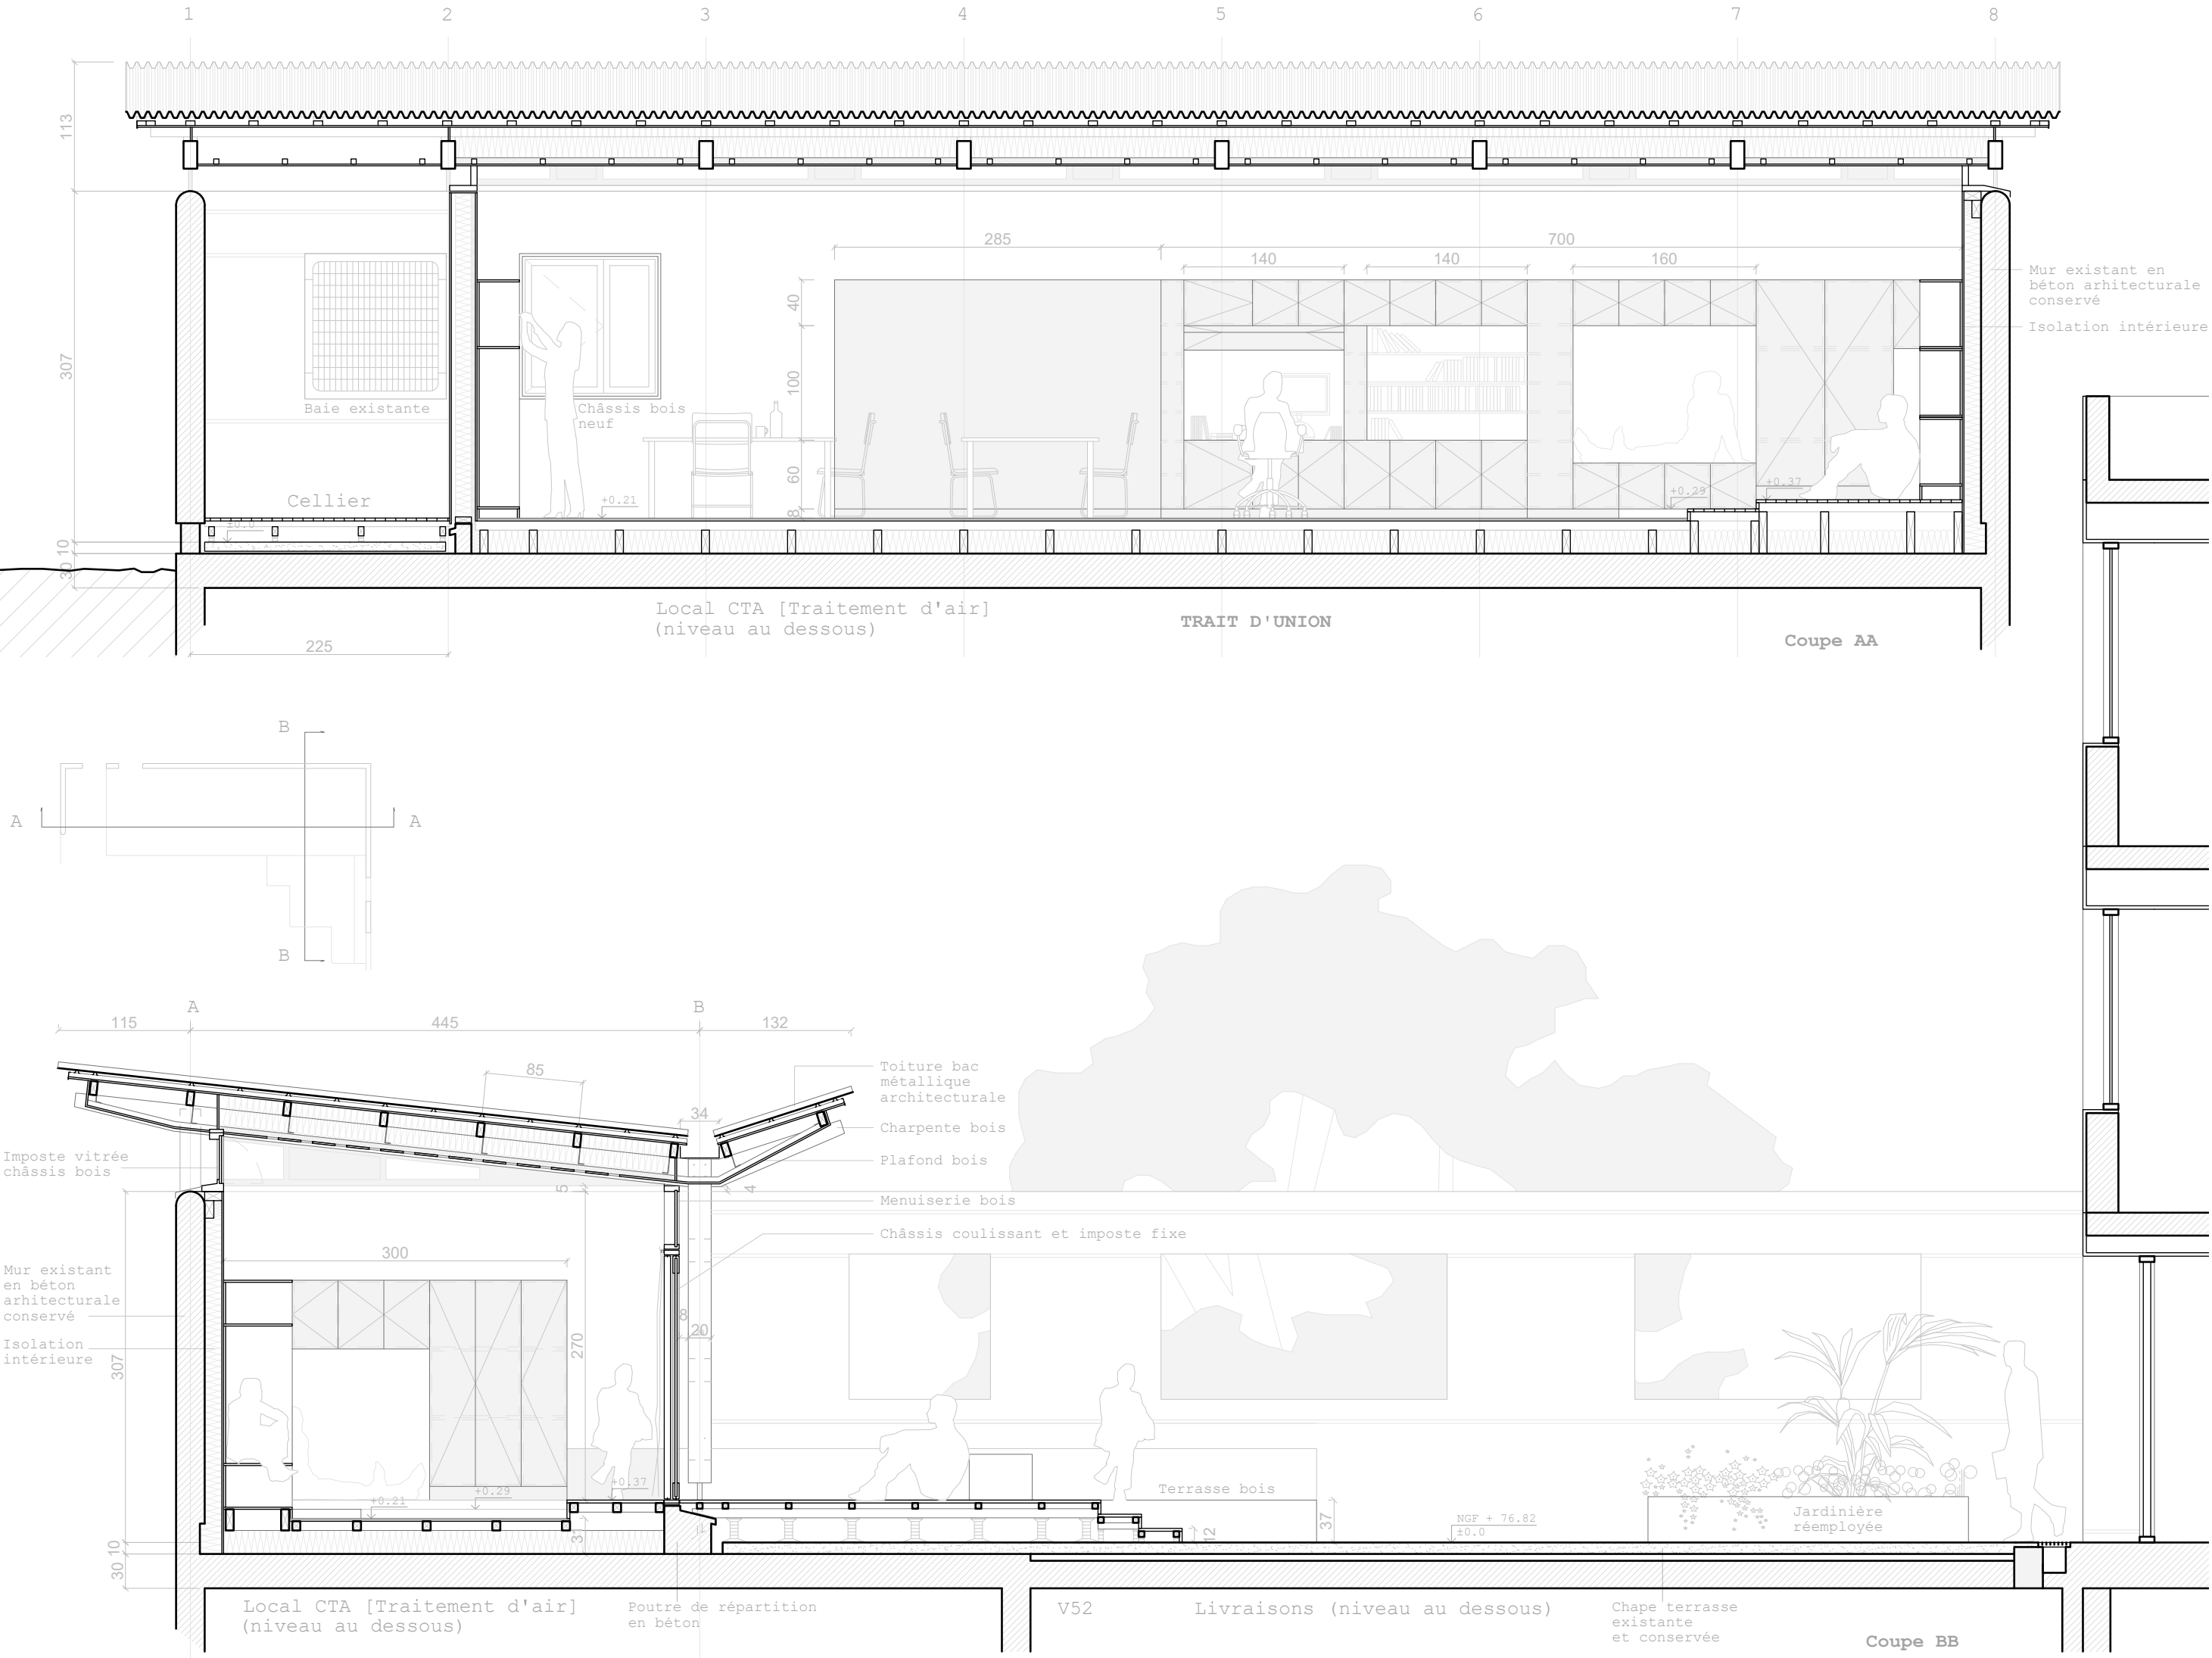


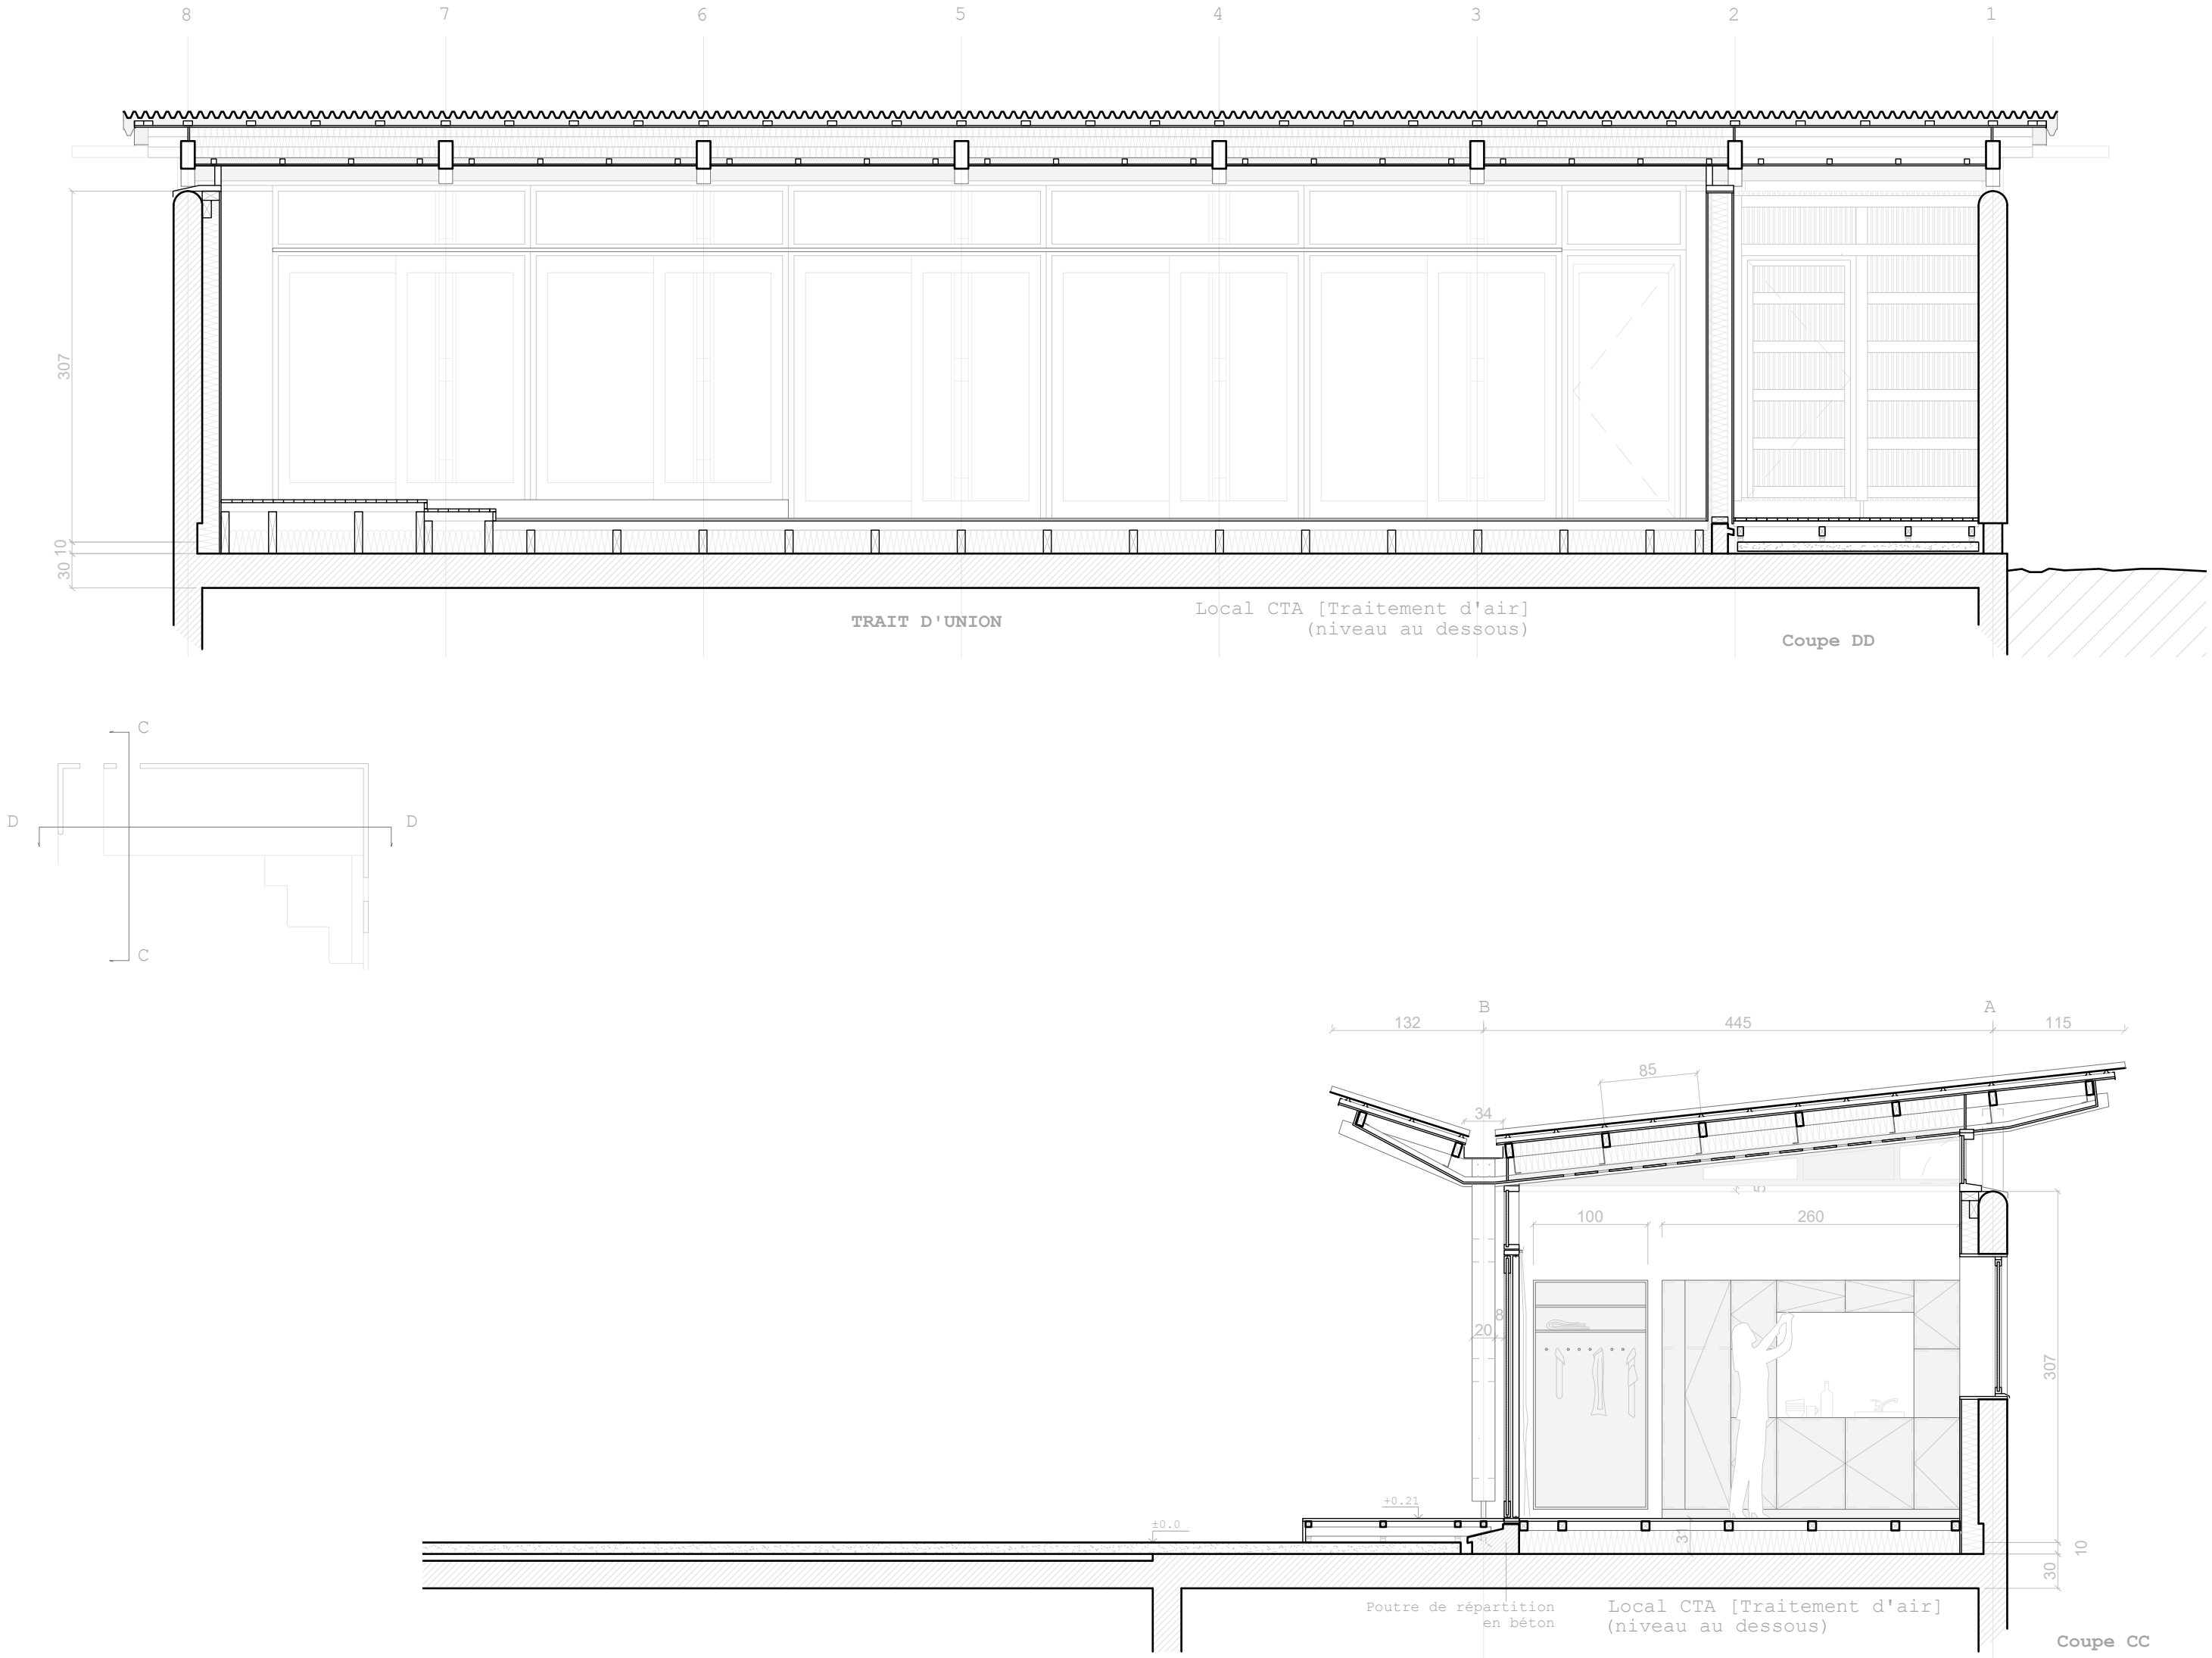

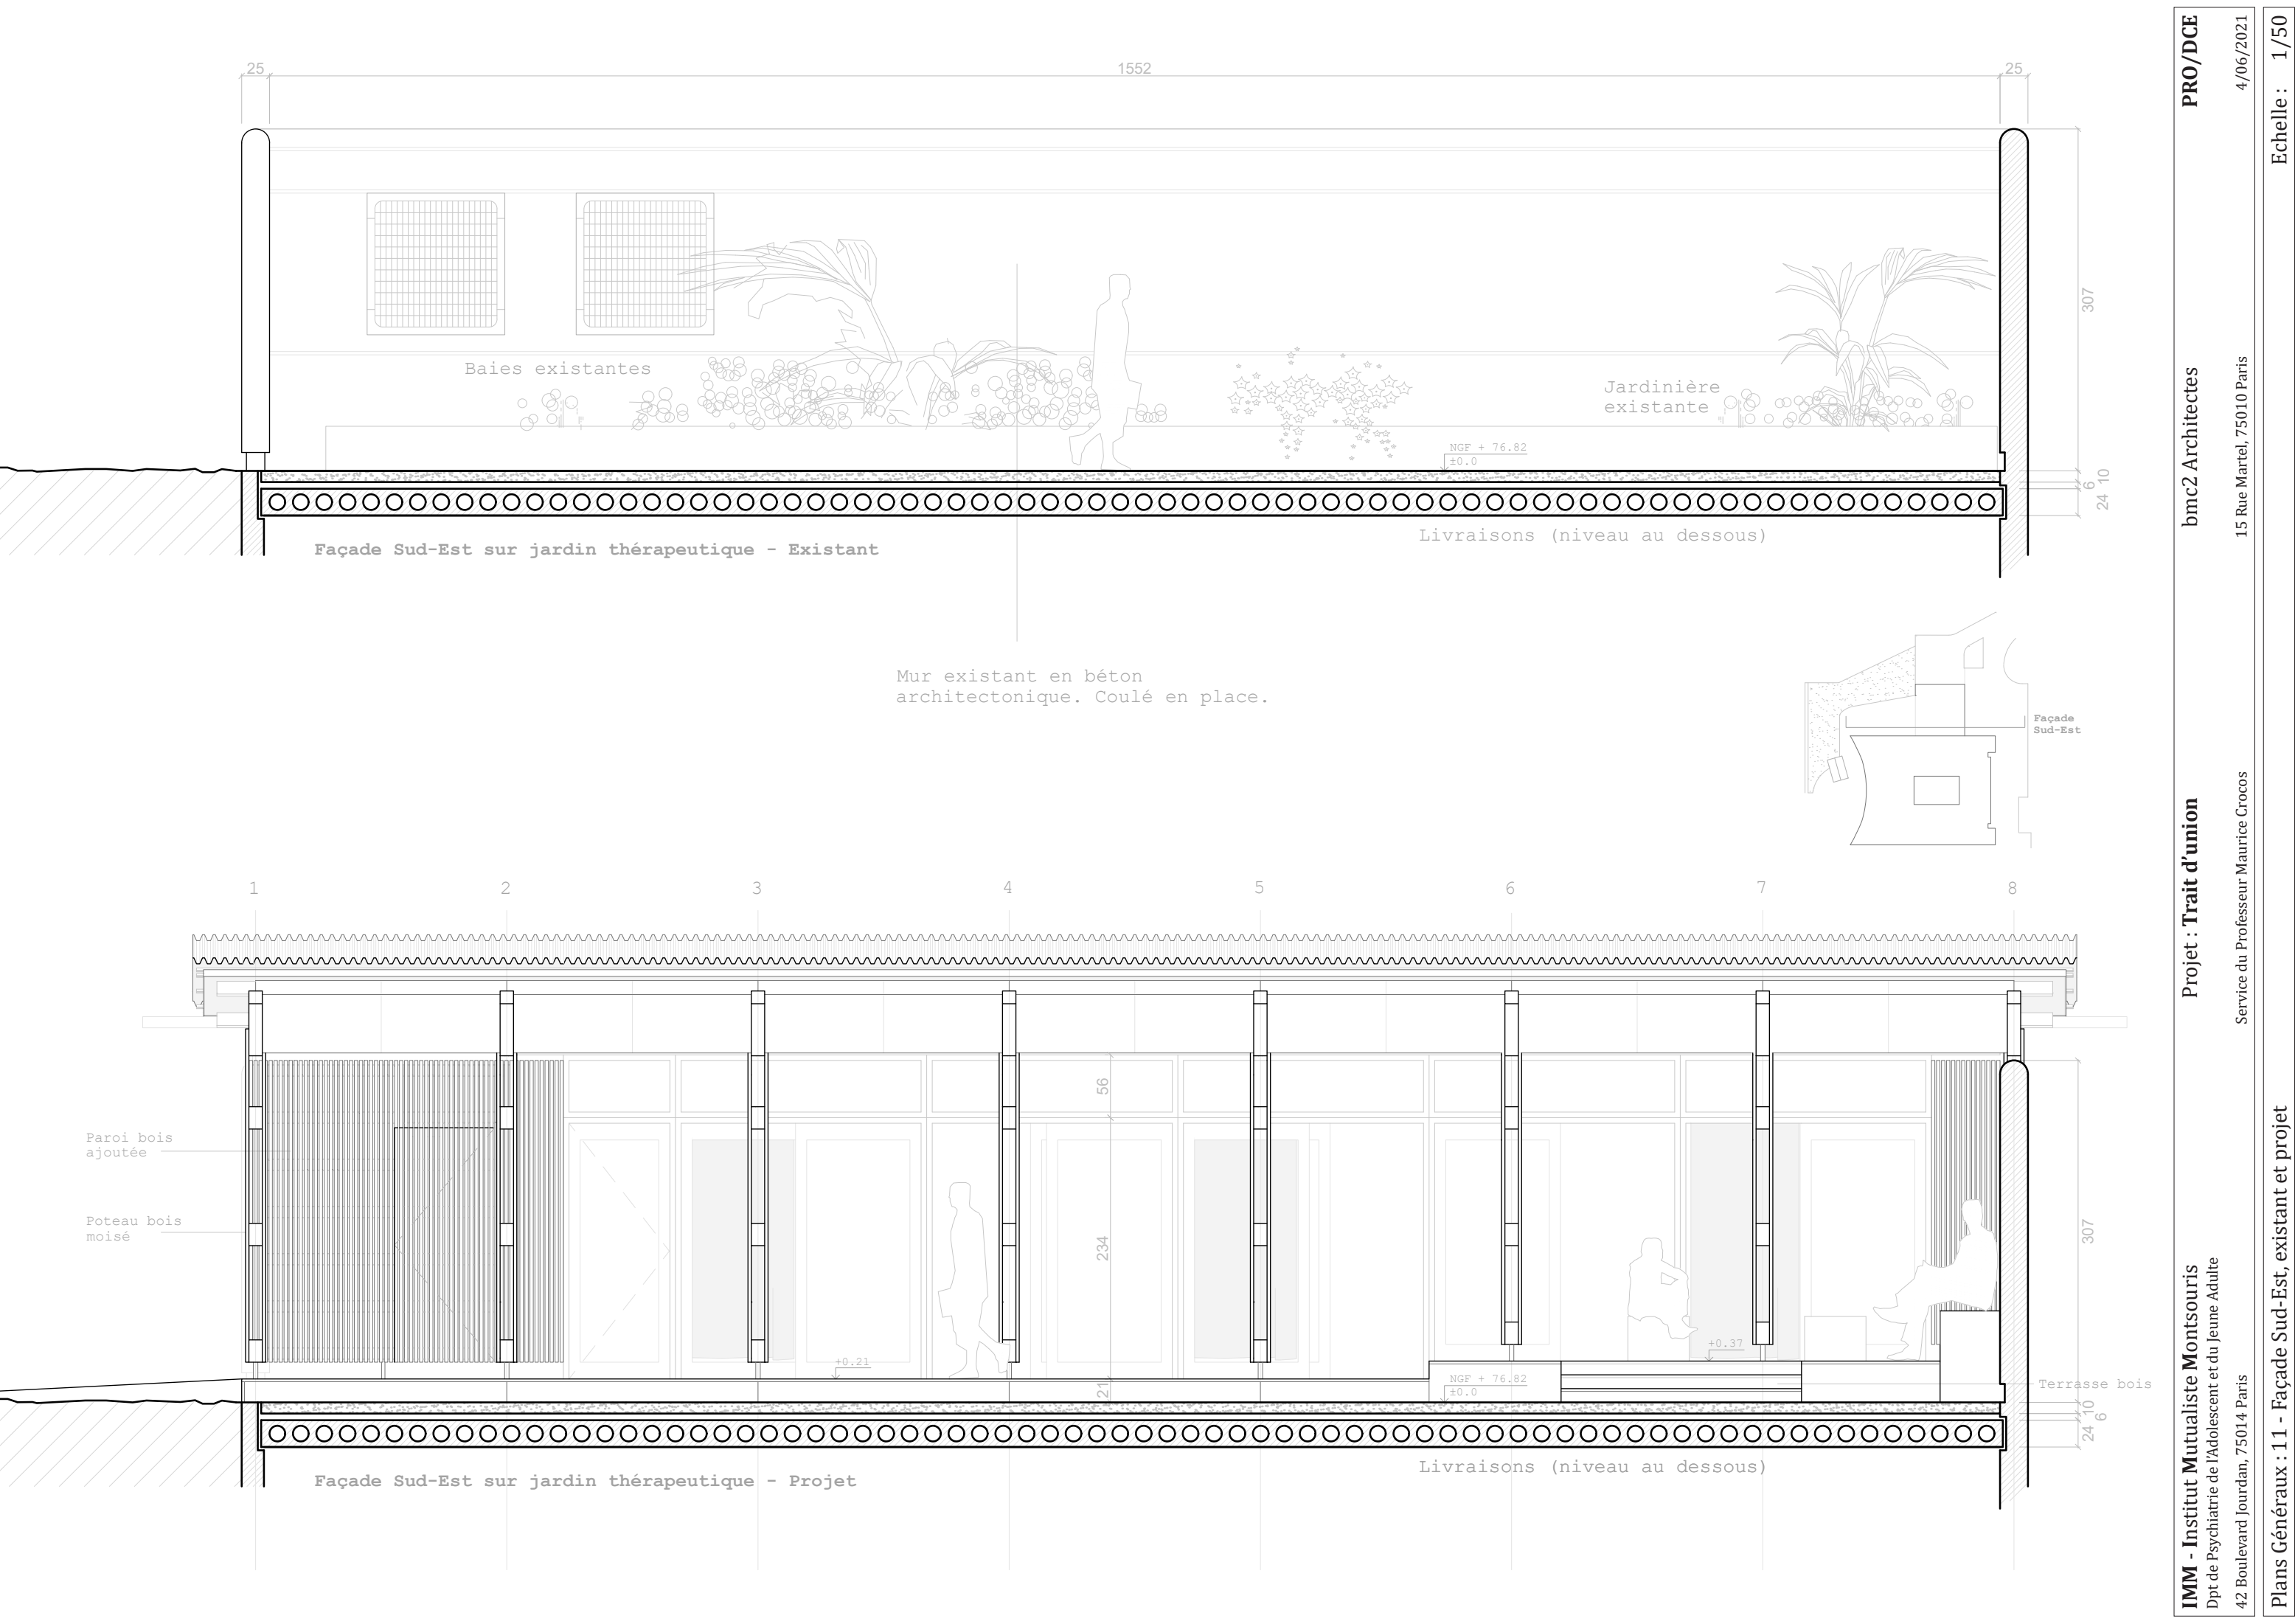


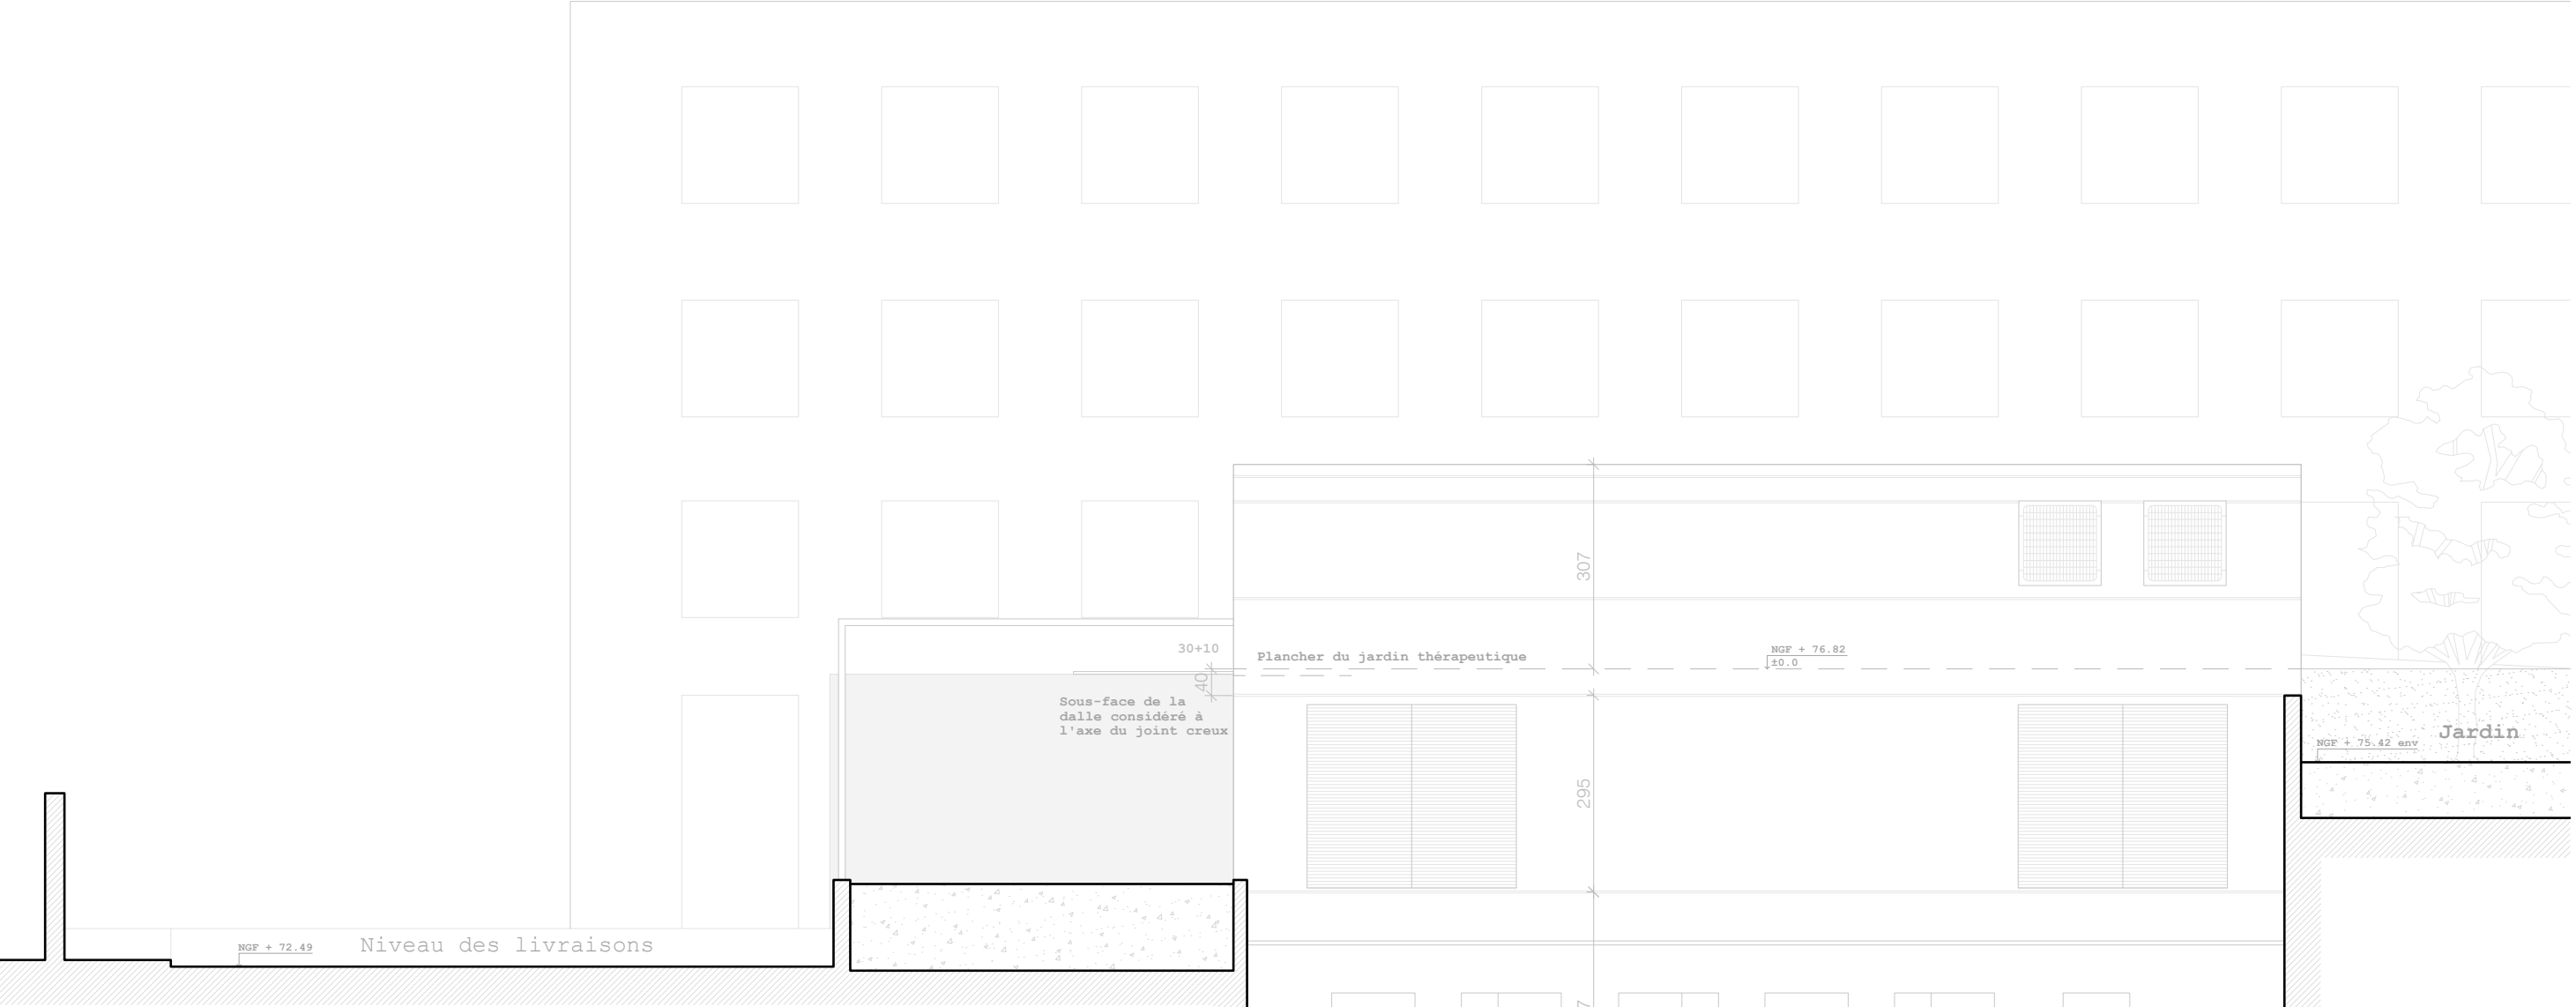



Existant


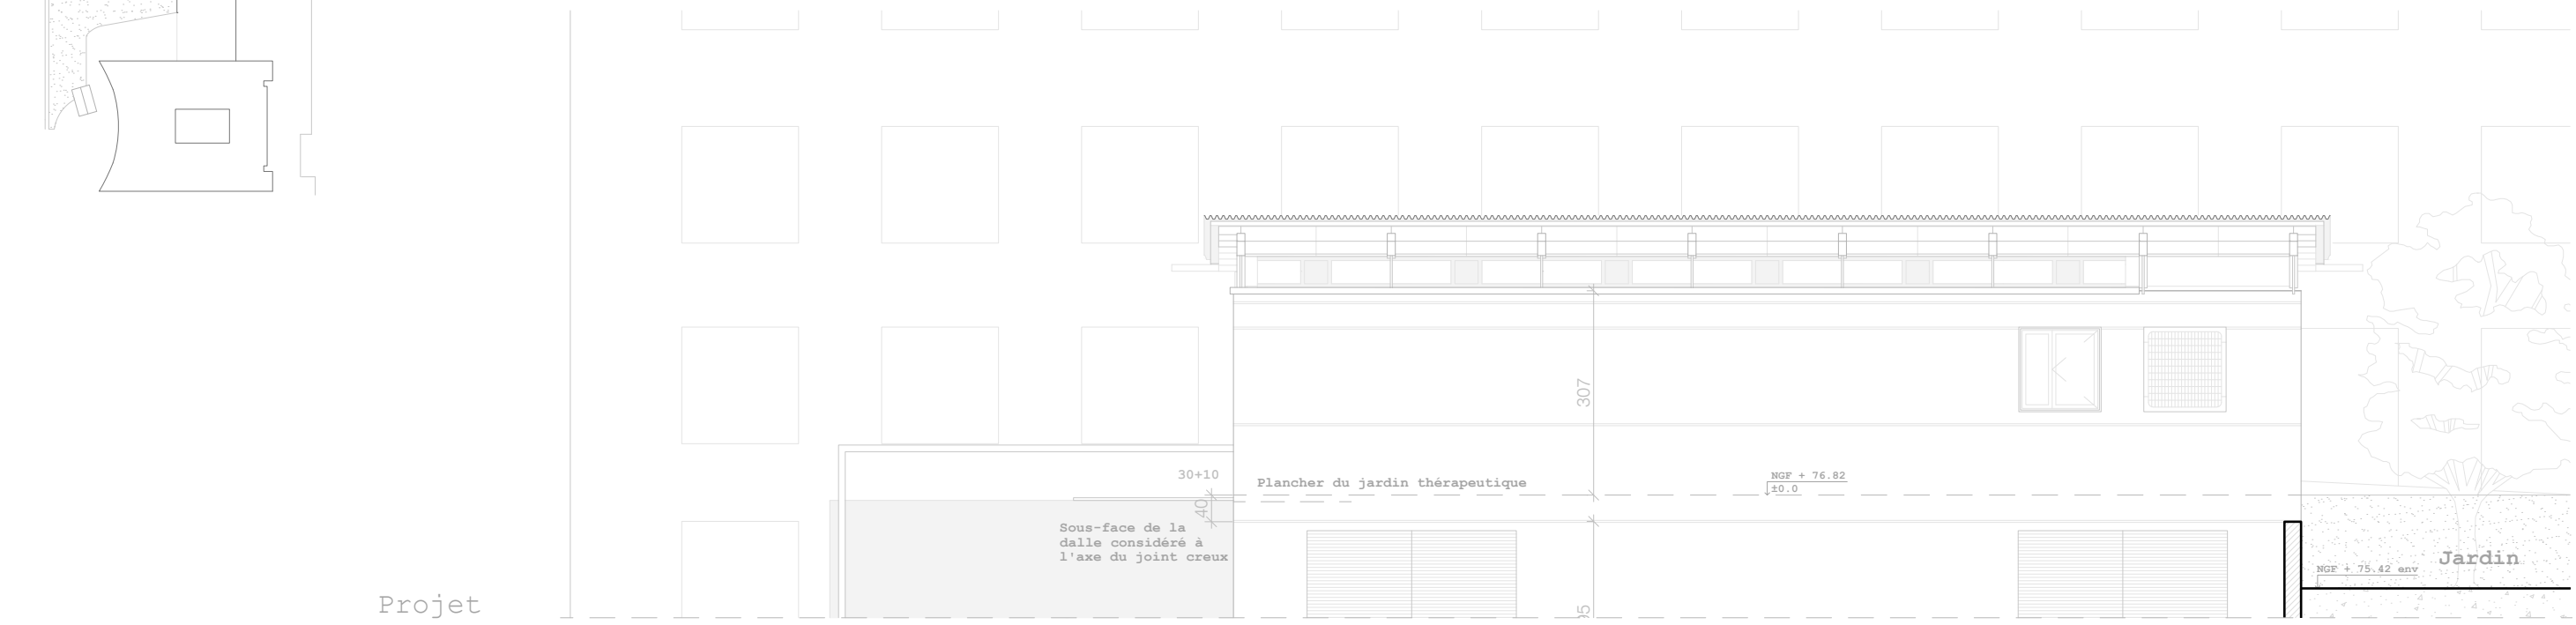
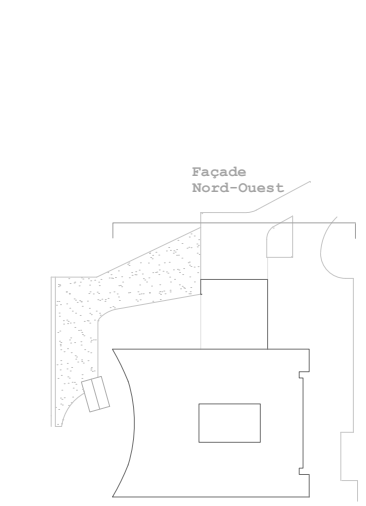




Projet

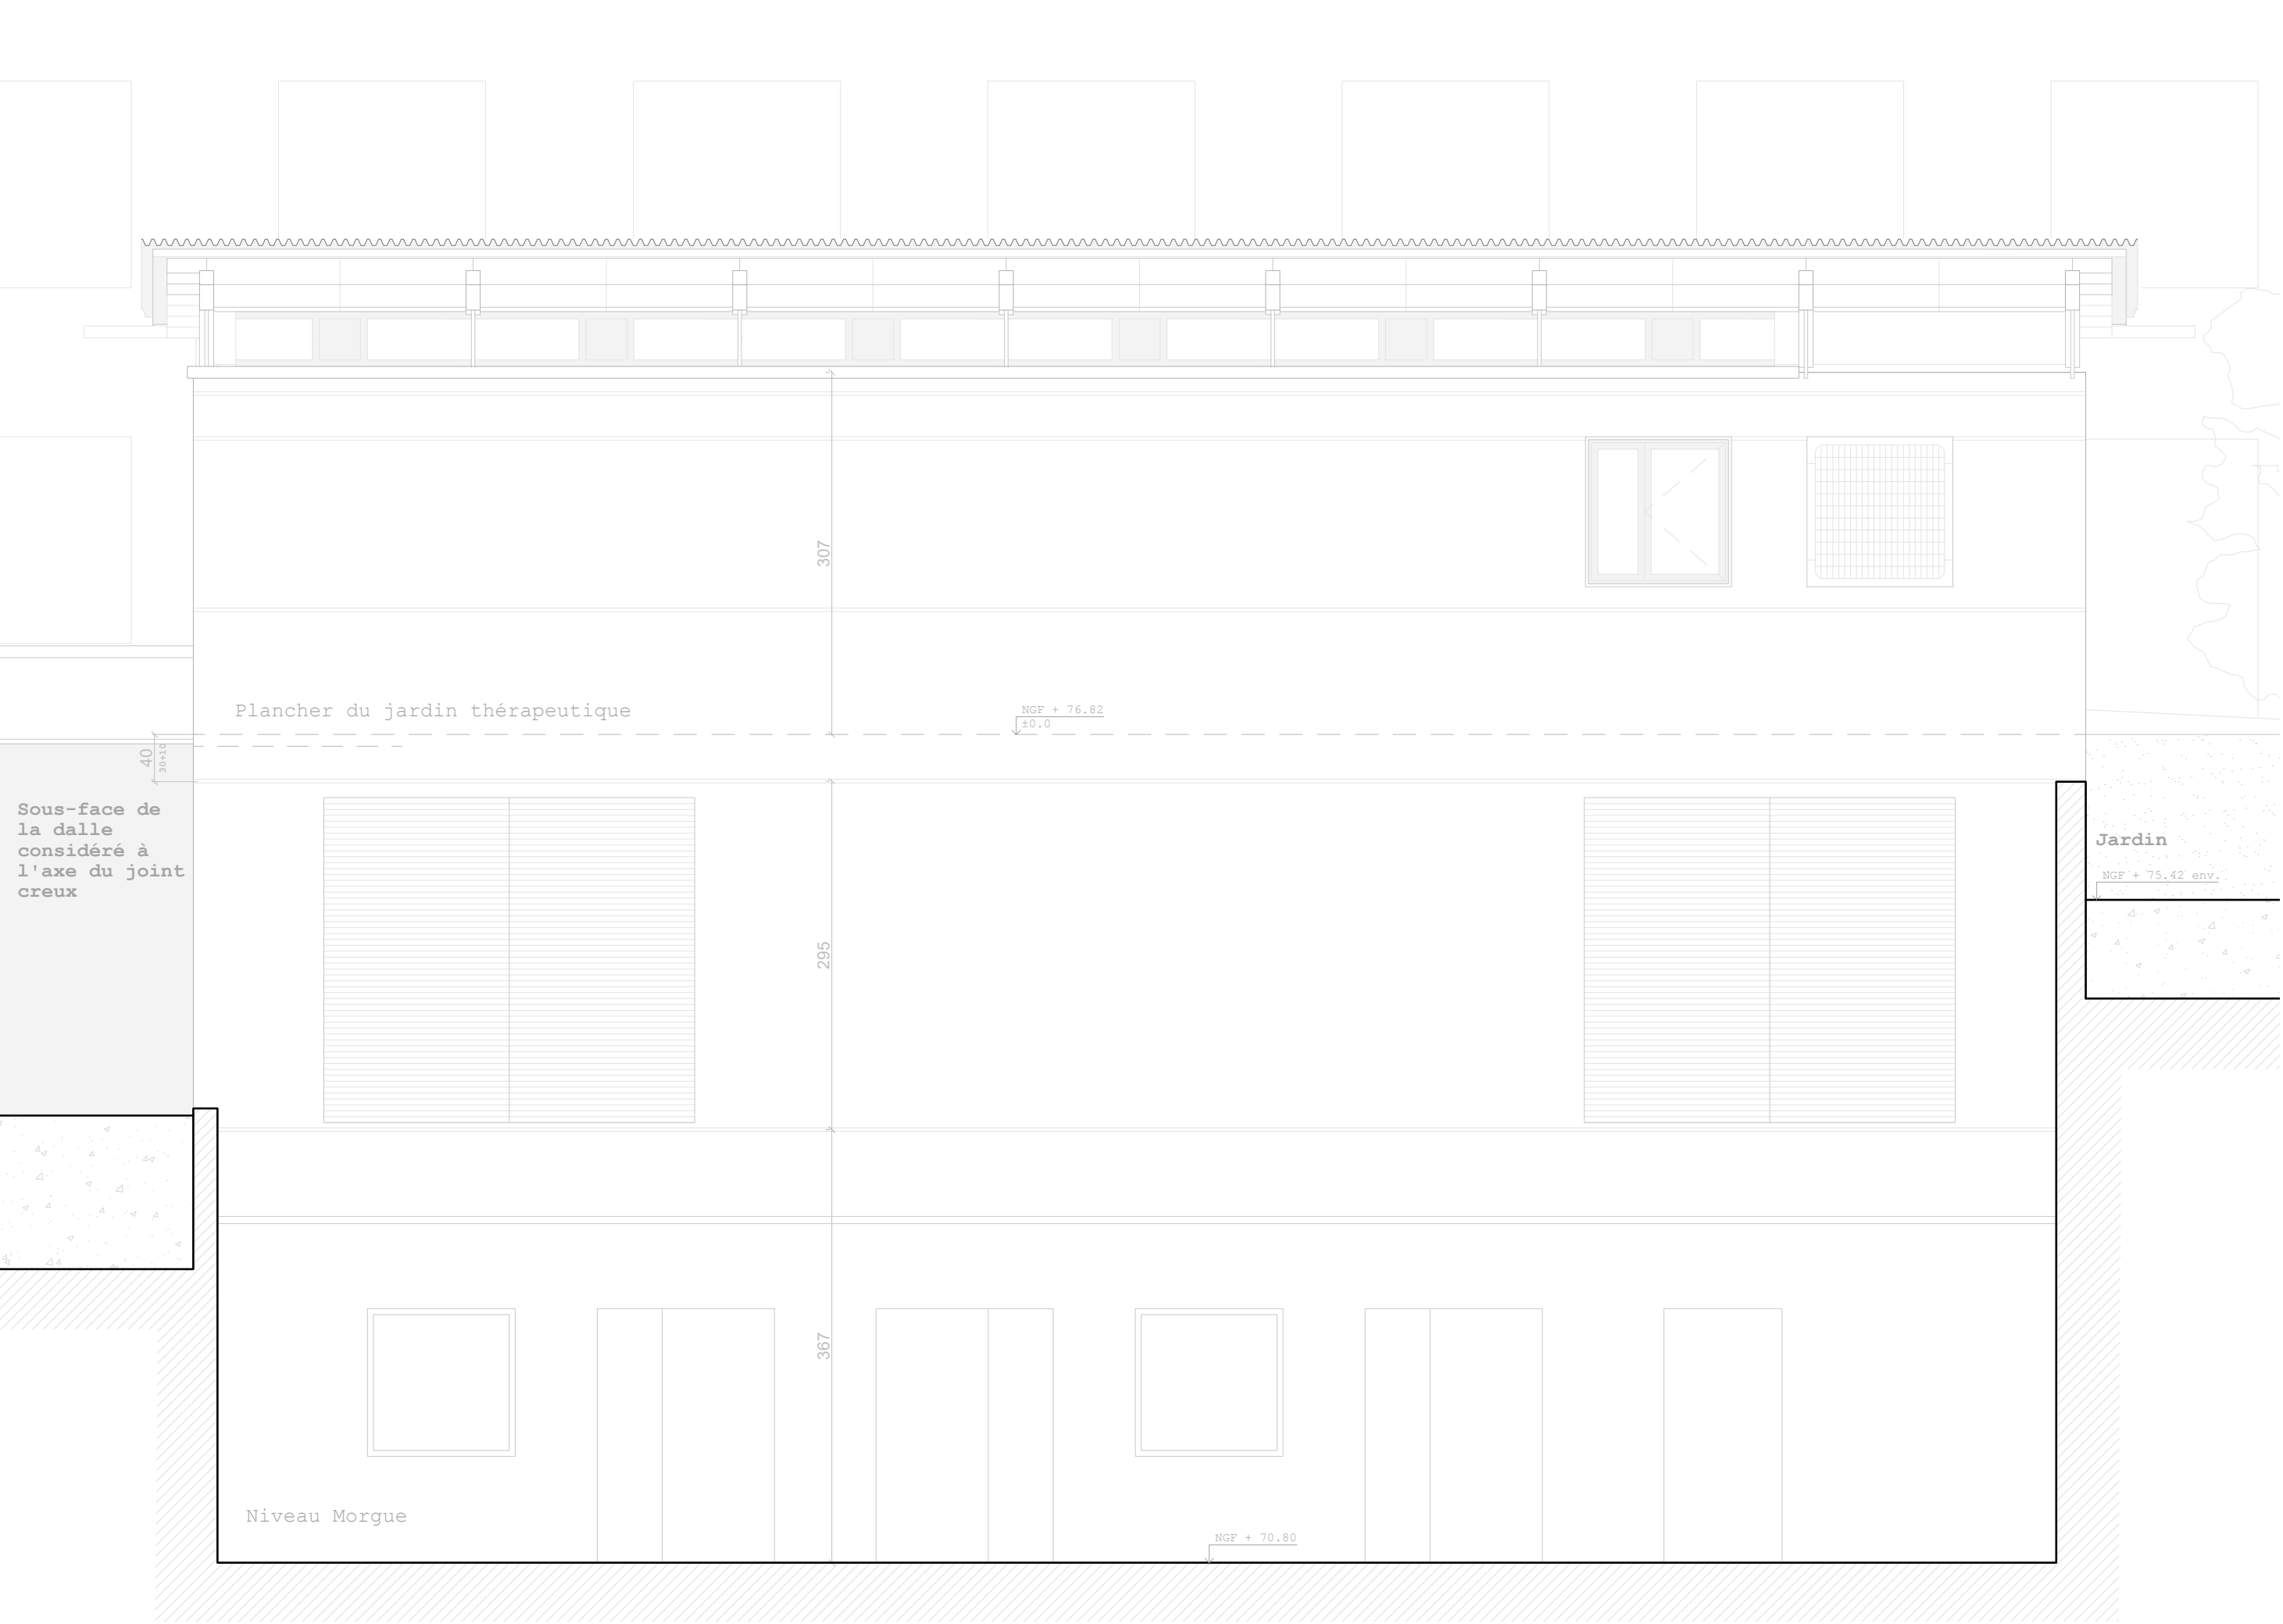


Sous-face de la dalle considéré à l'axe du joint creux

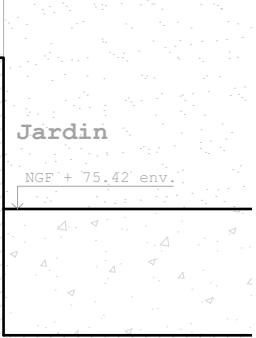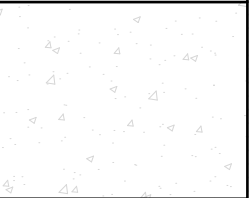


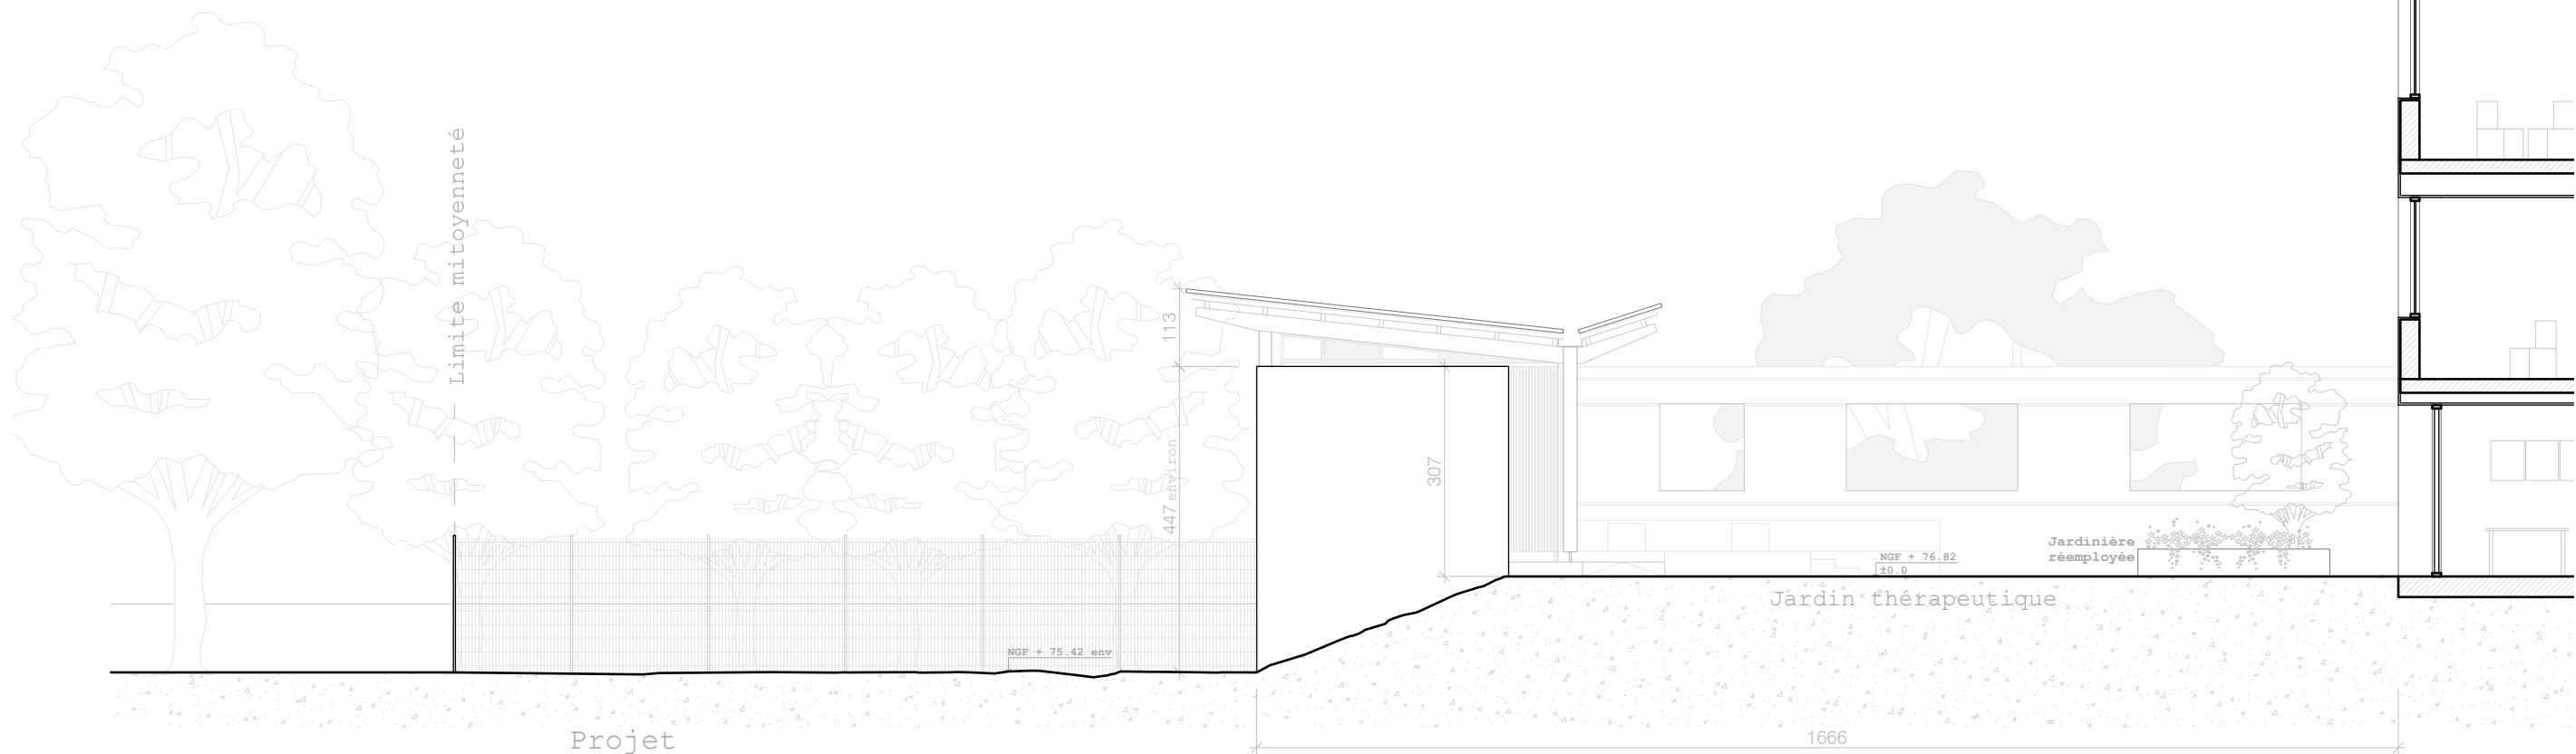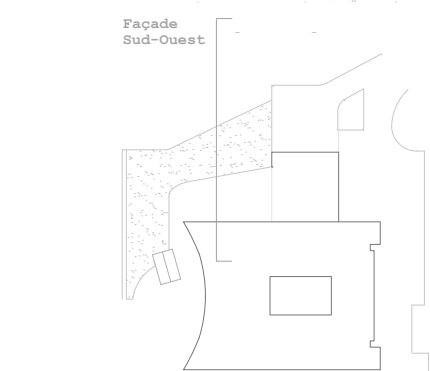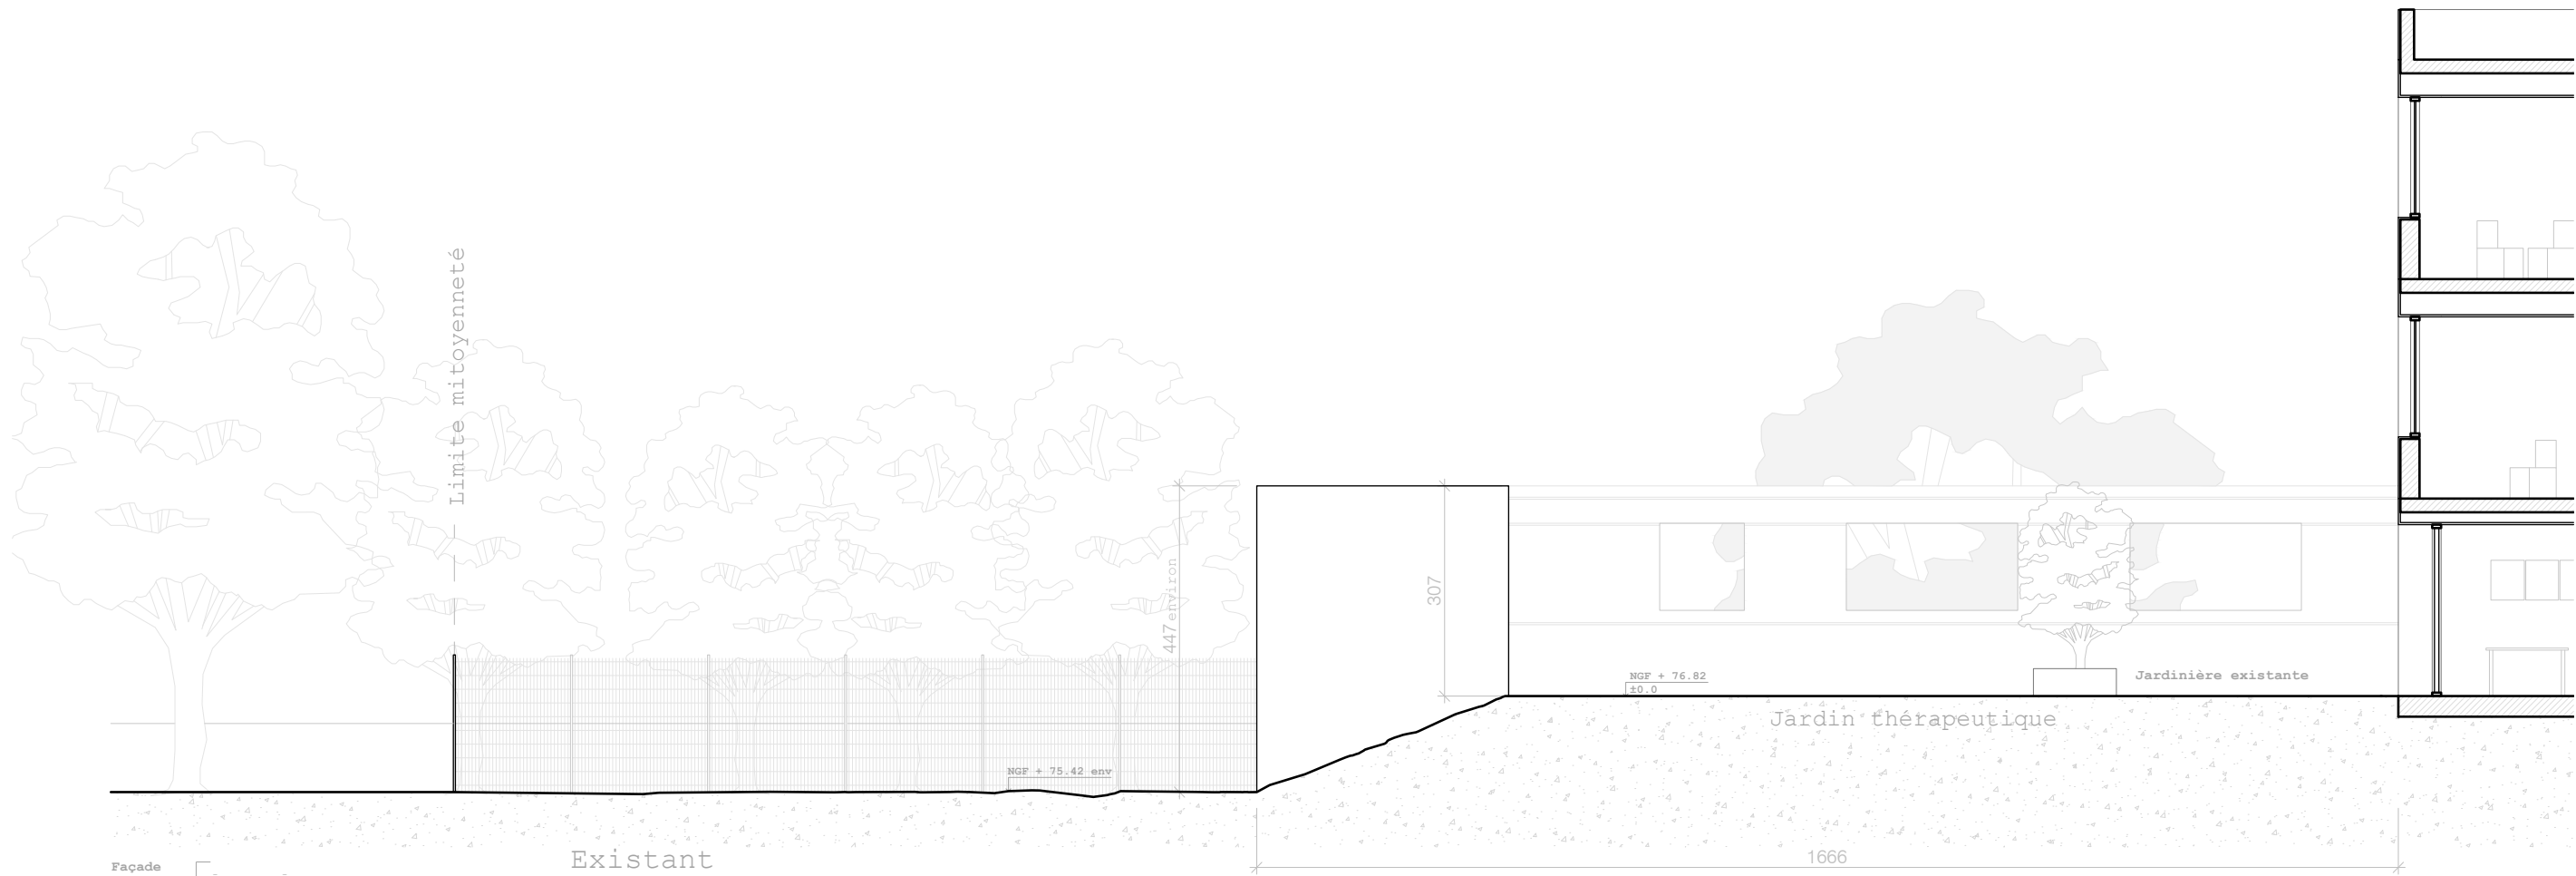

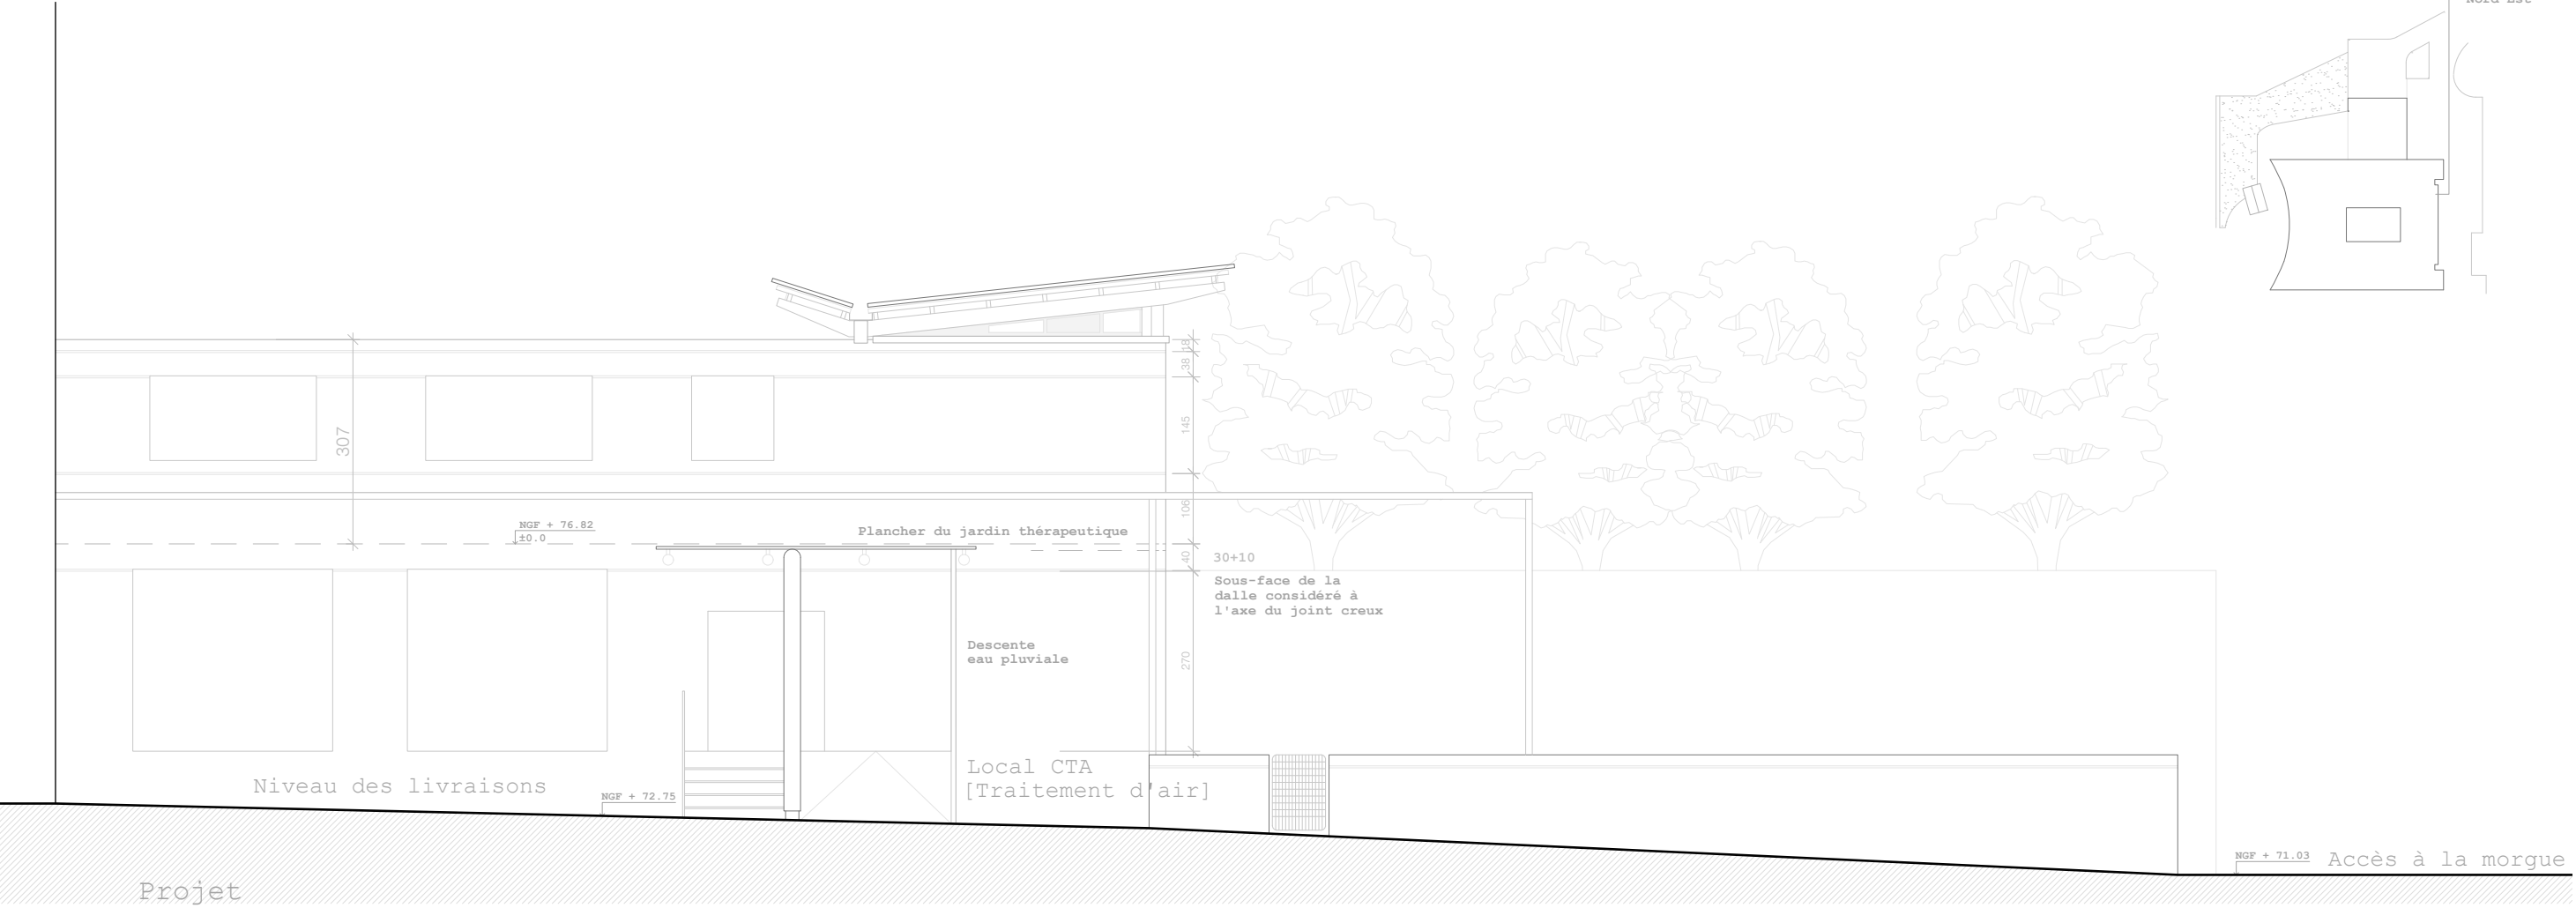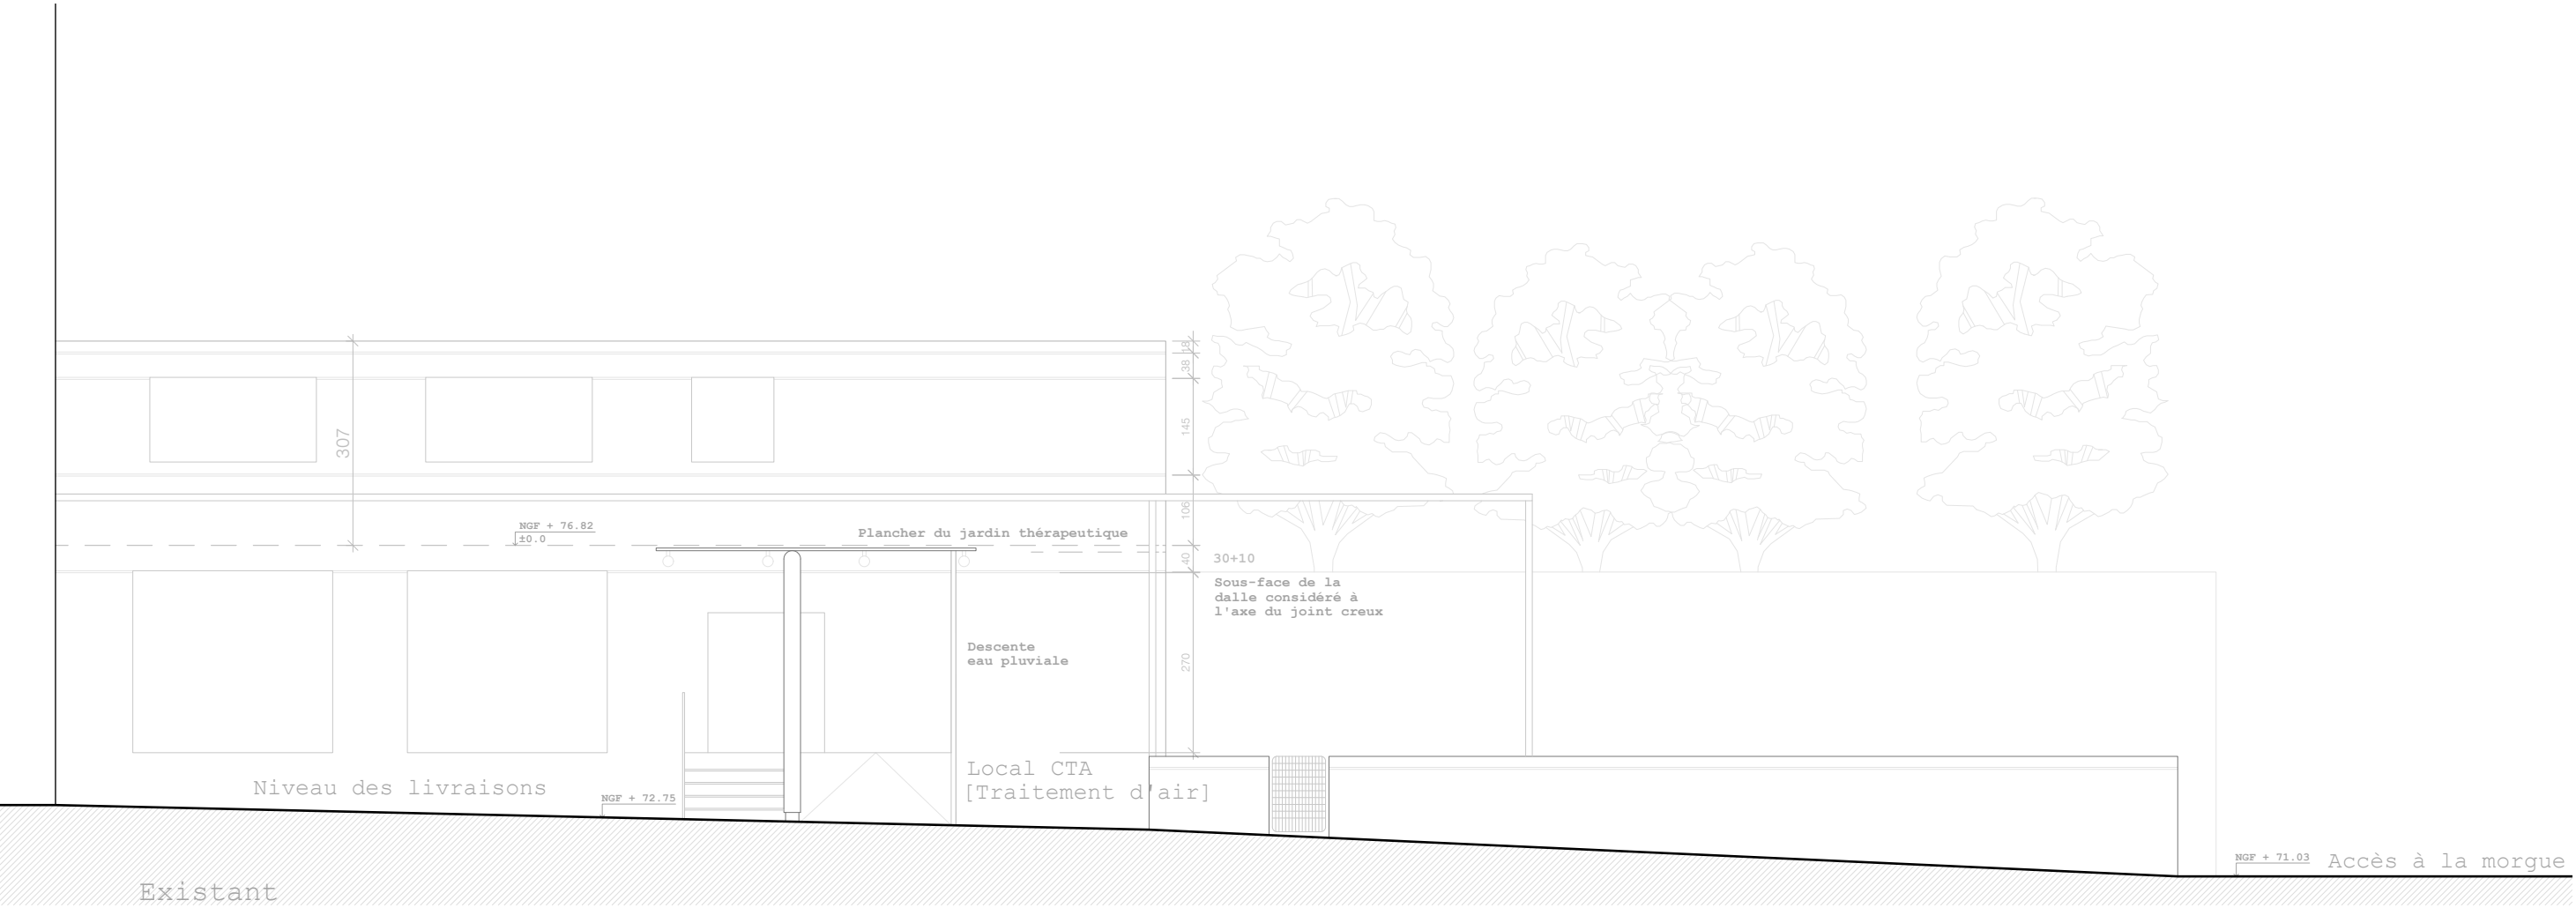

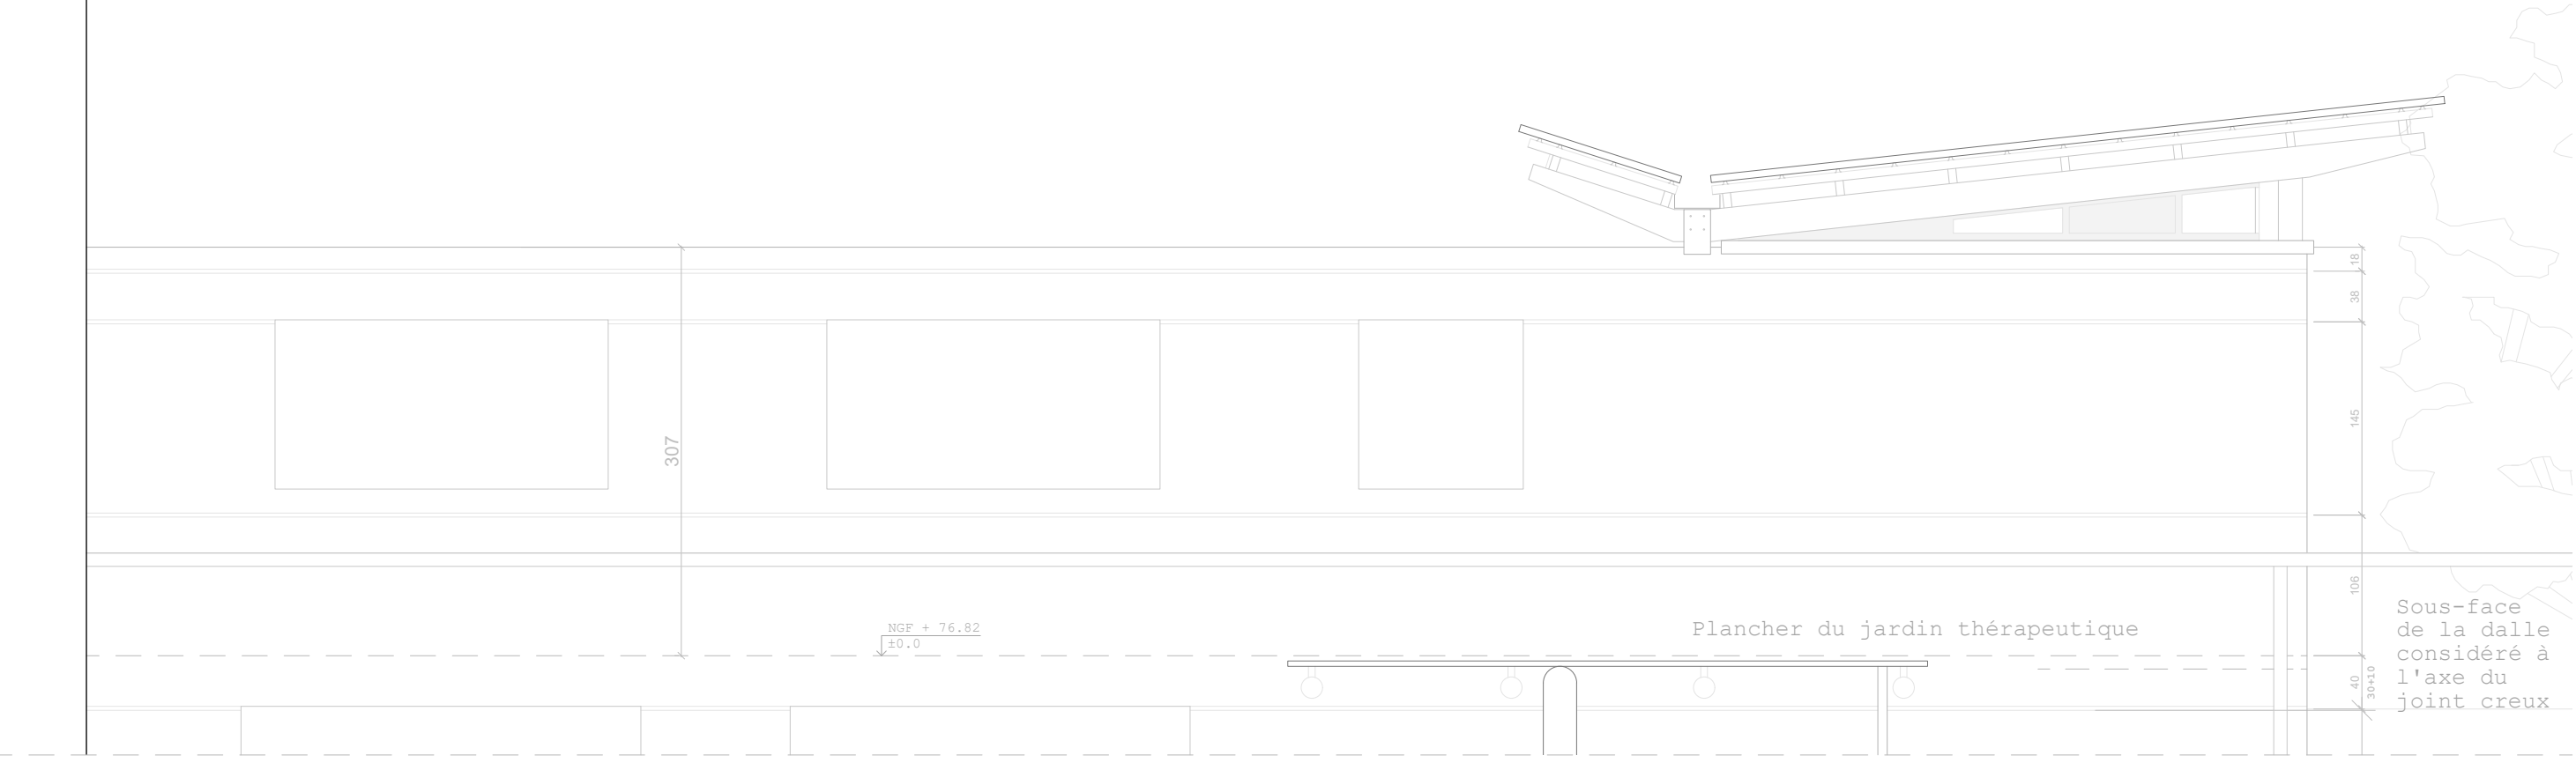



Façade Nord-Est

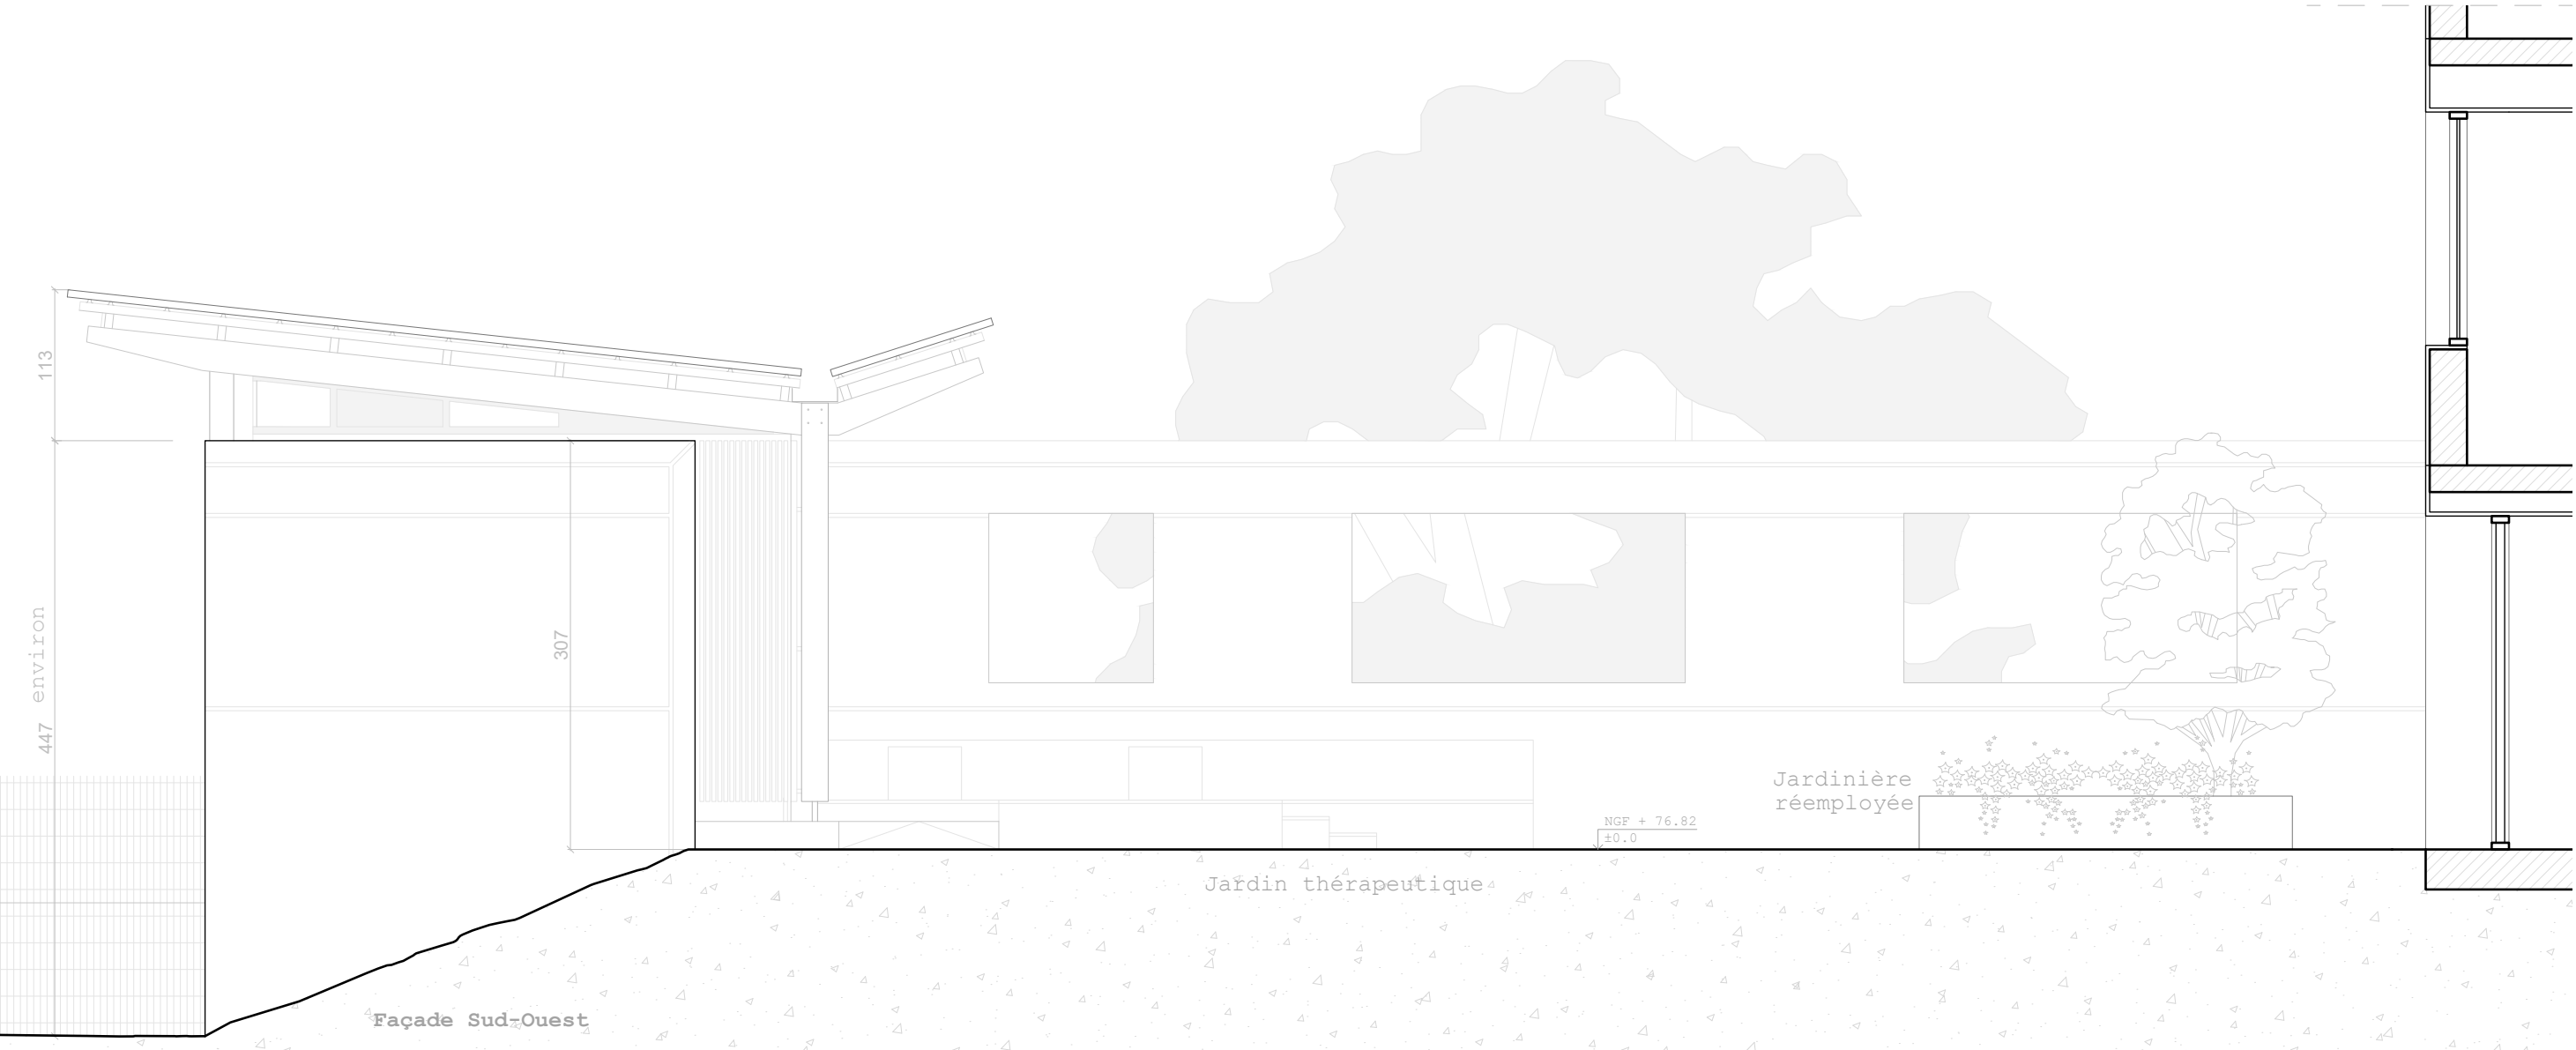

Façade Sud-Ouest




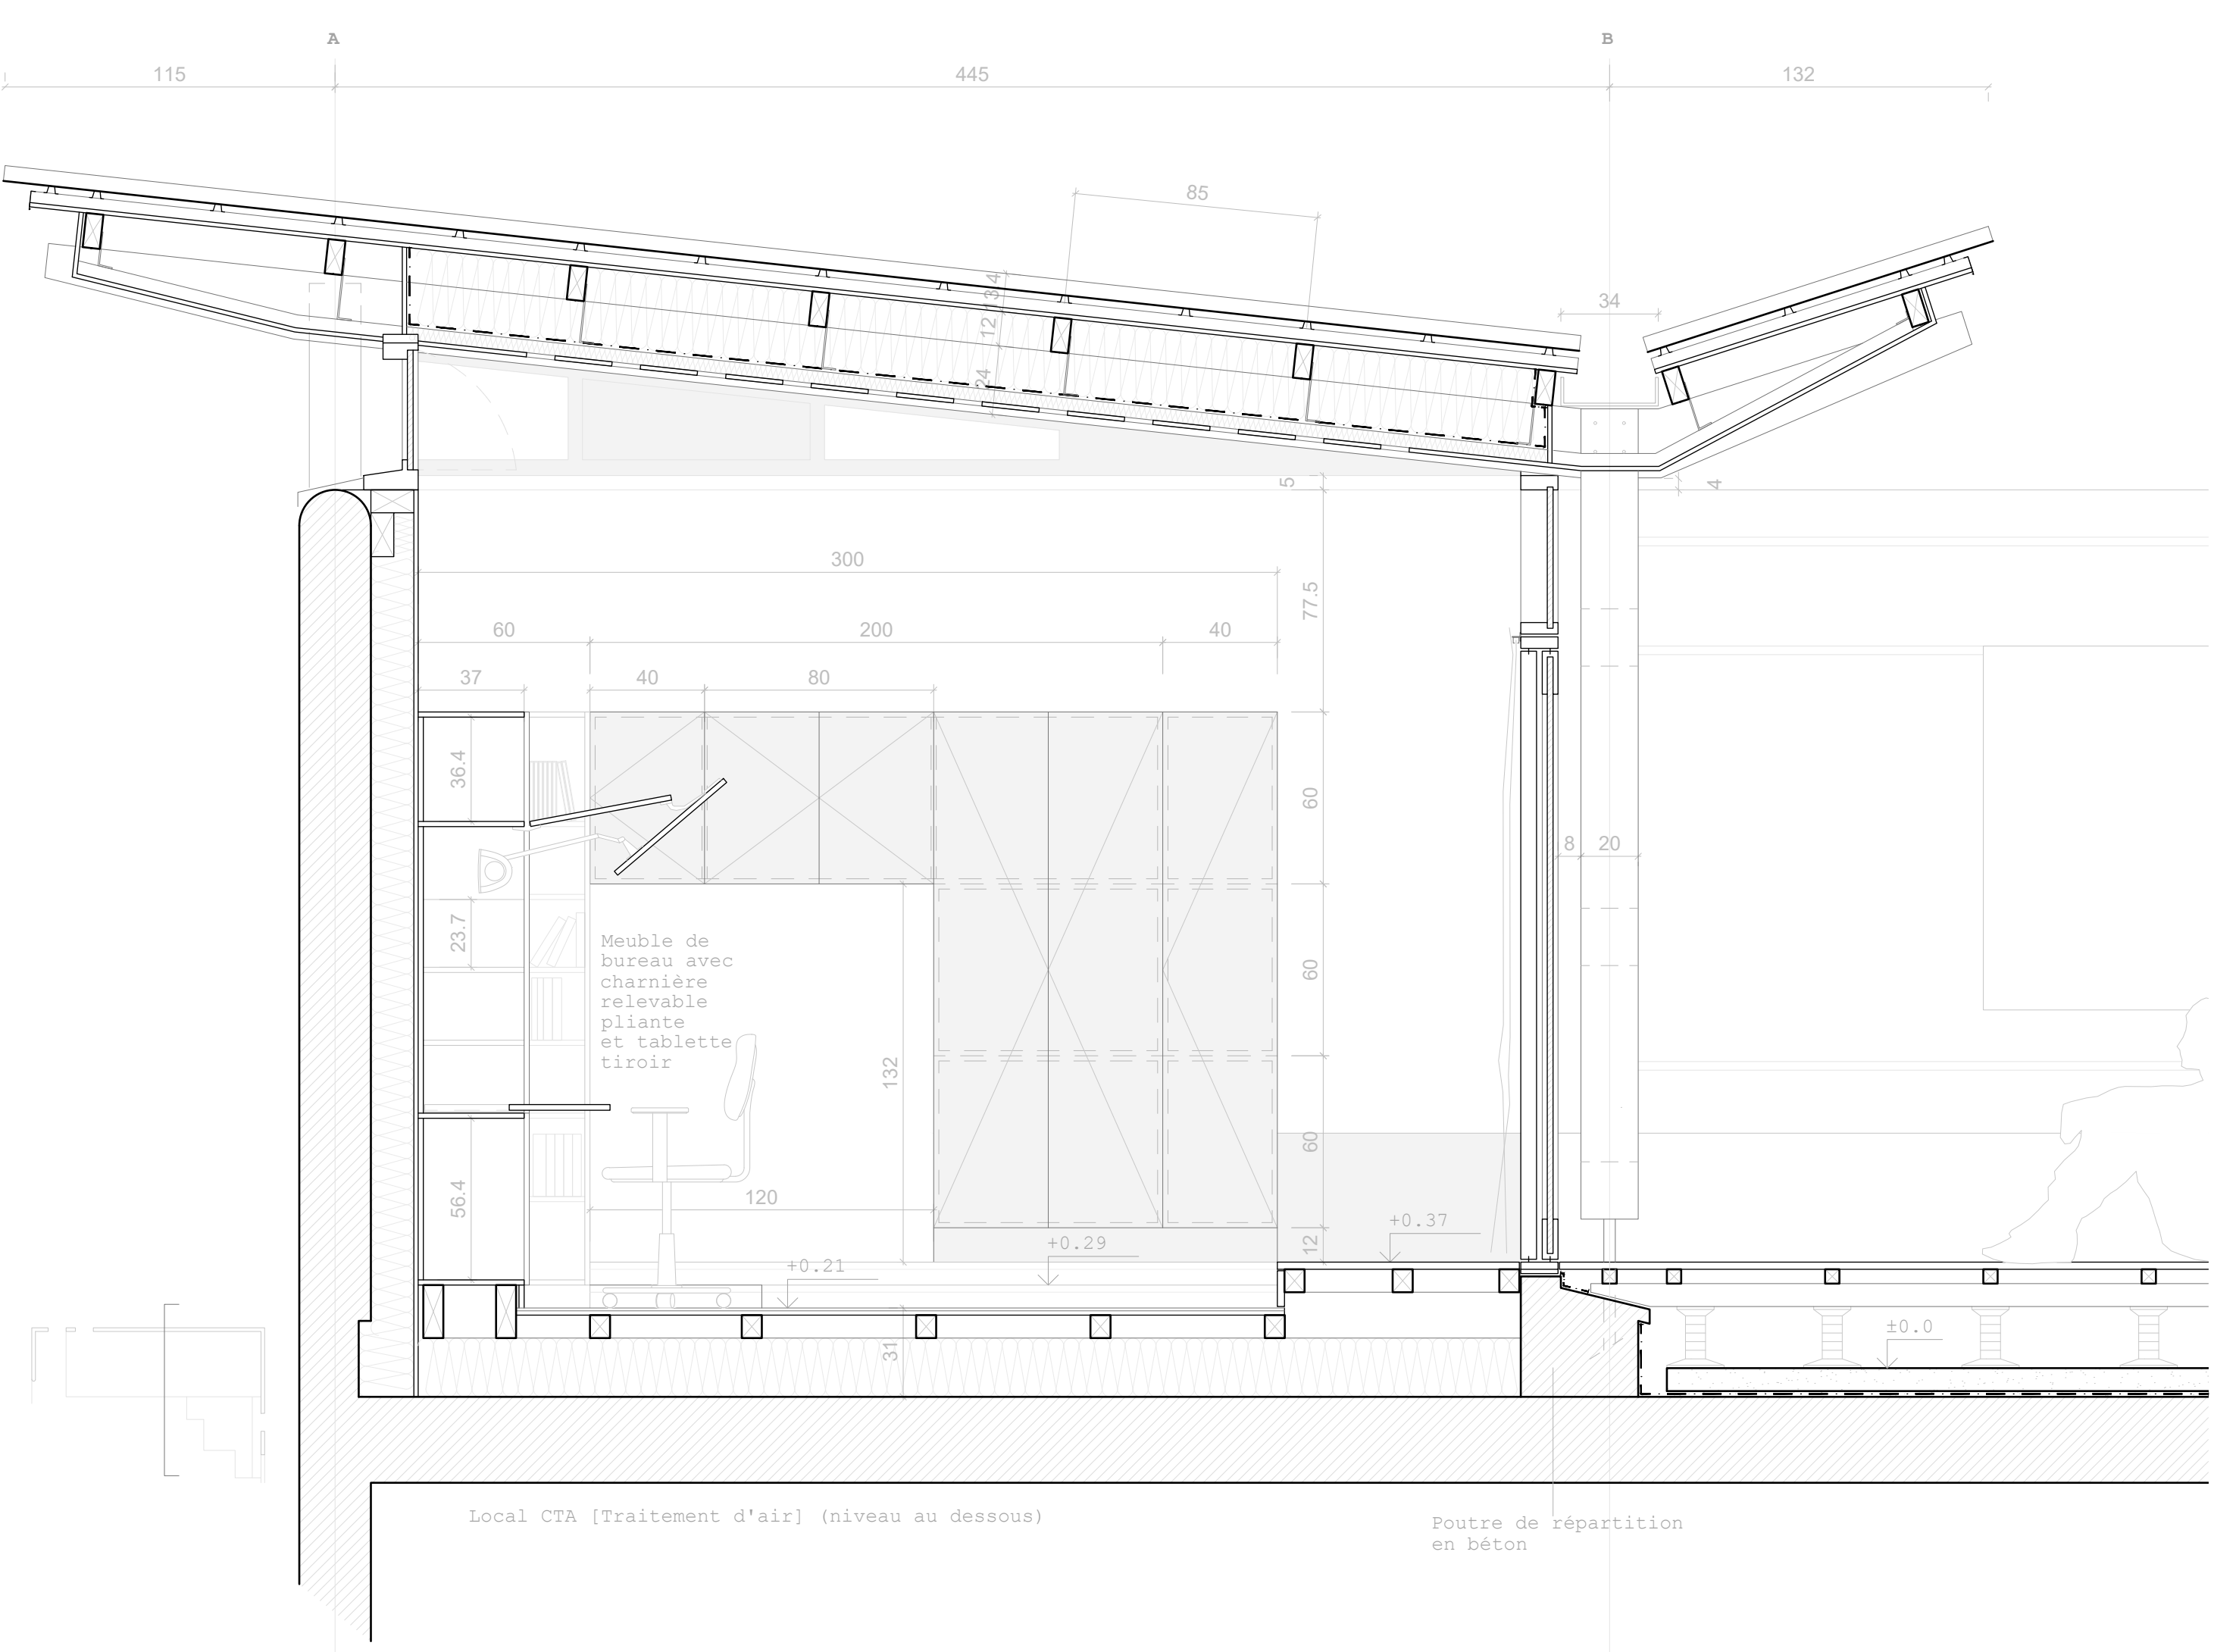

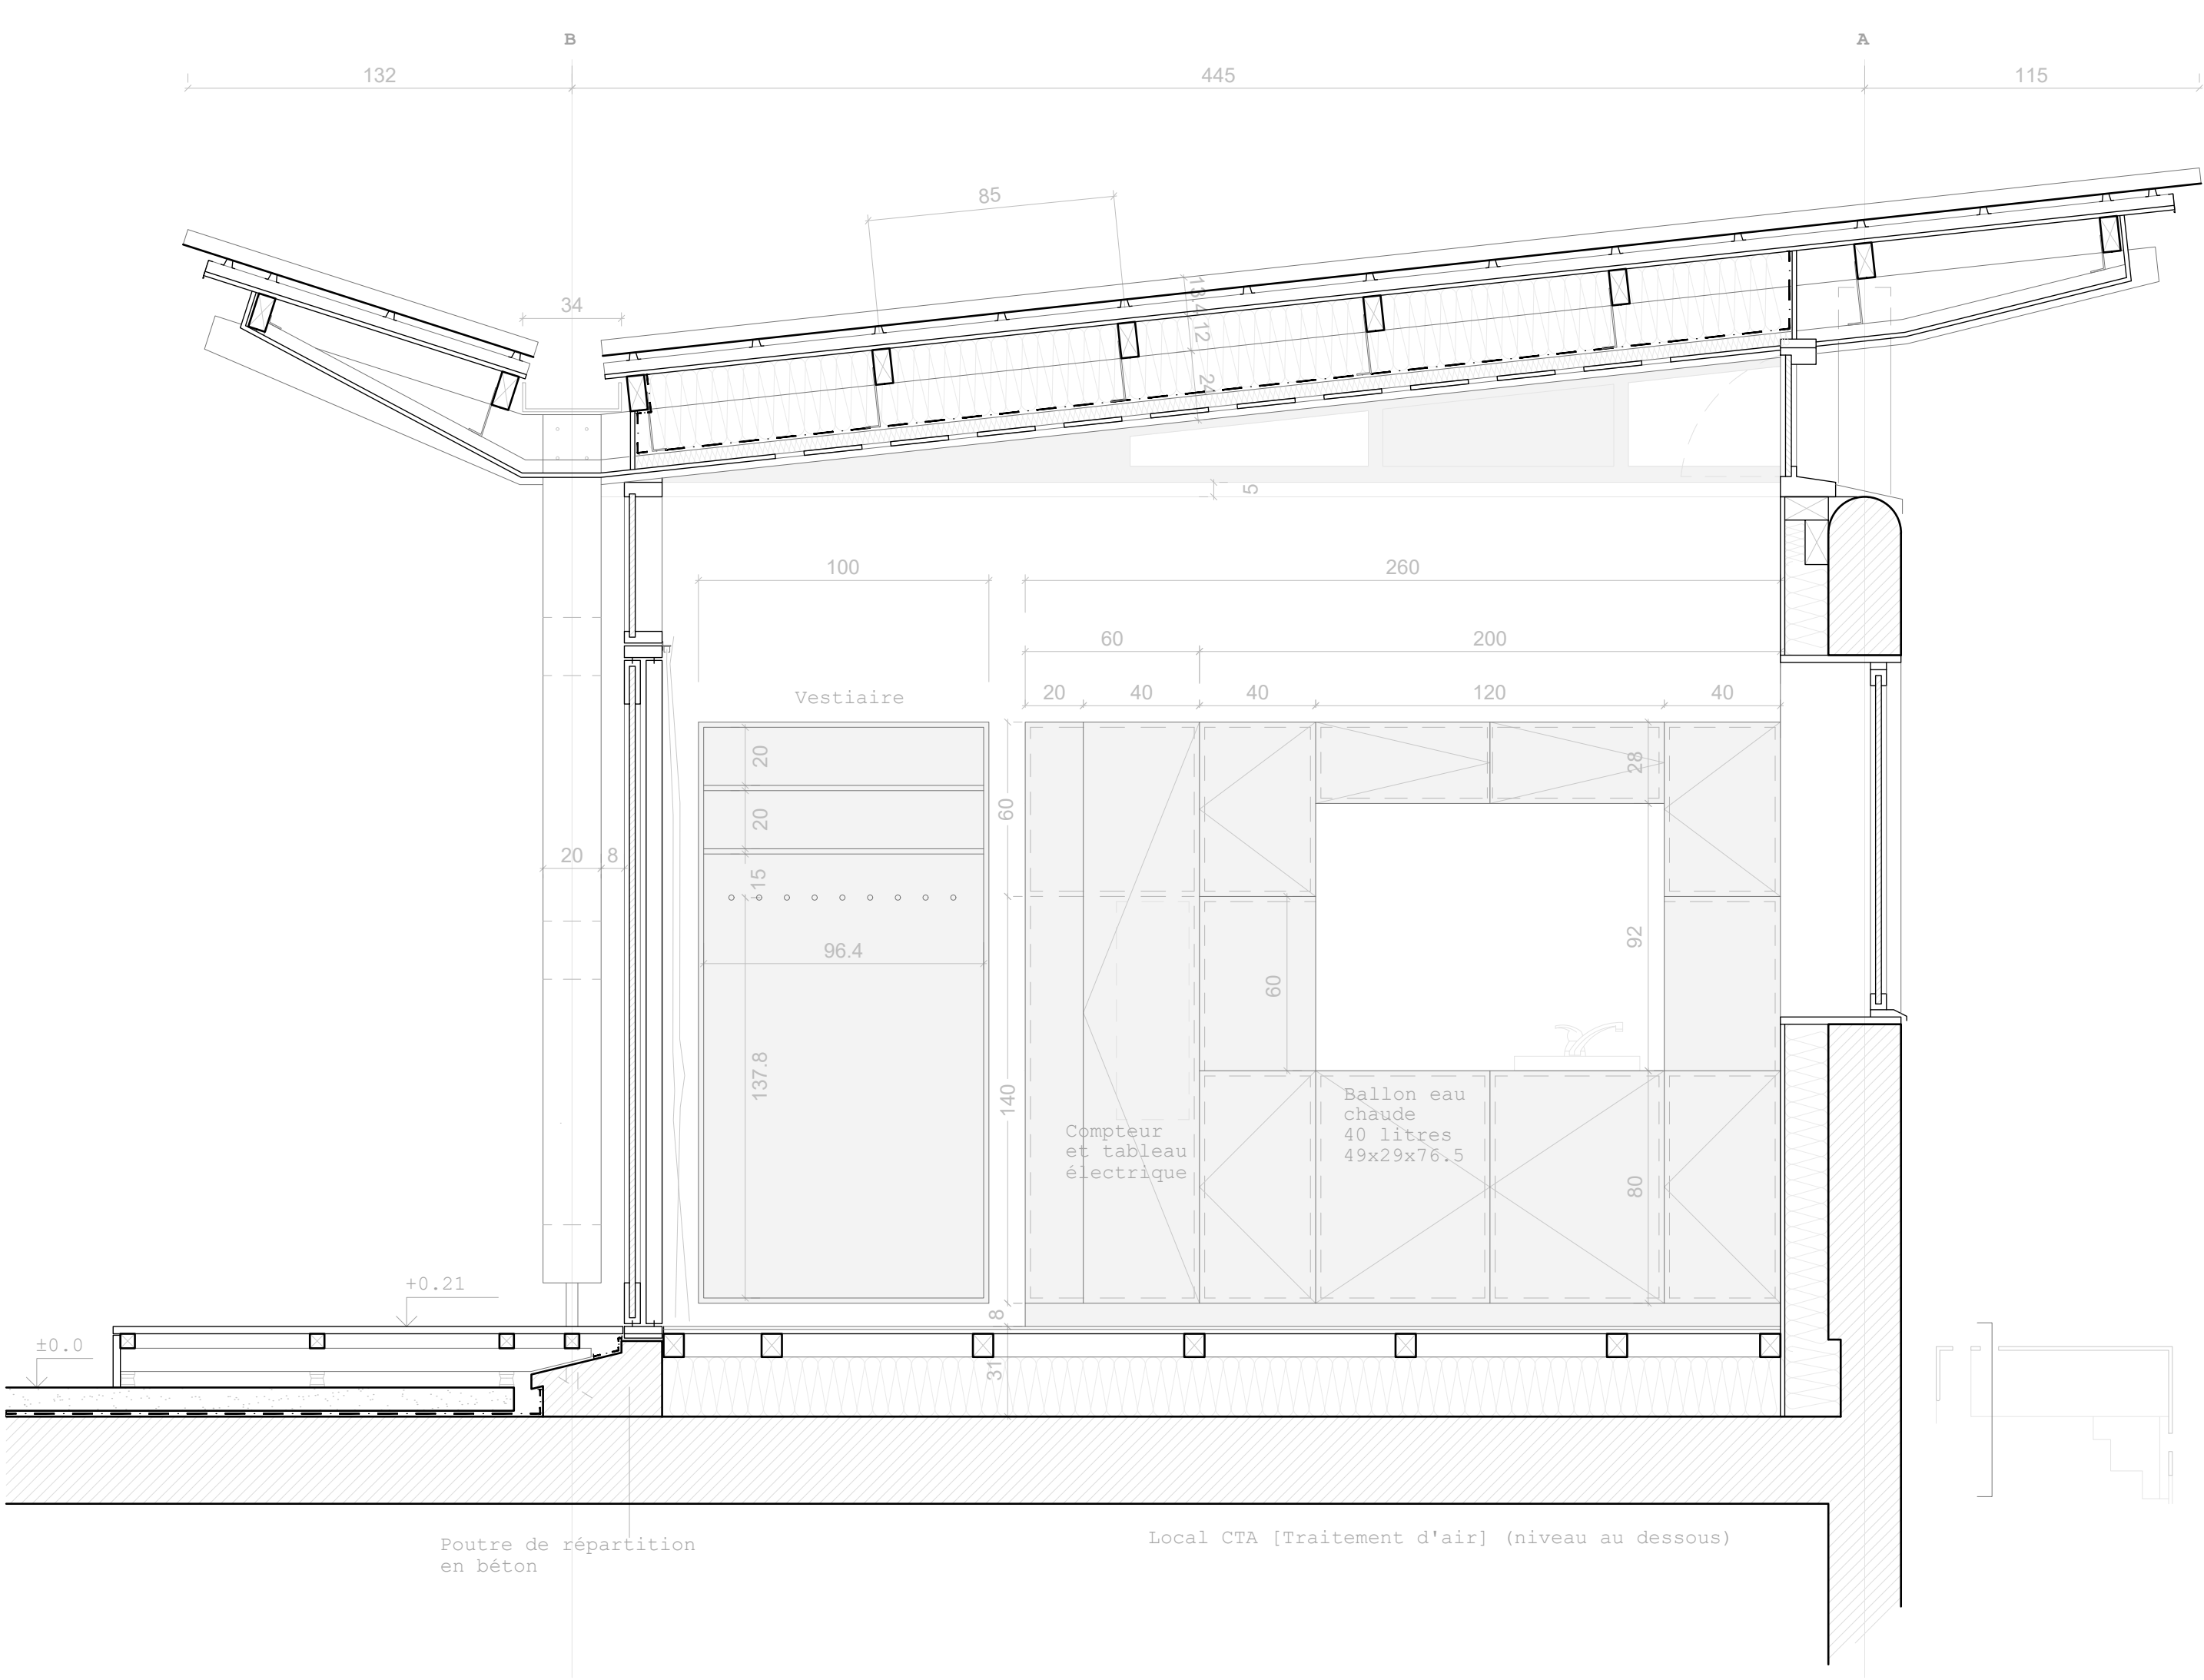

Poutre de répartition
en béton

Local CTA [Traitement d'air] (niveau au dessous)

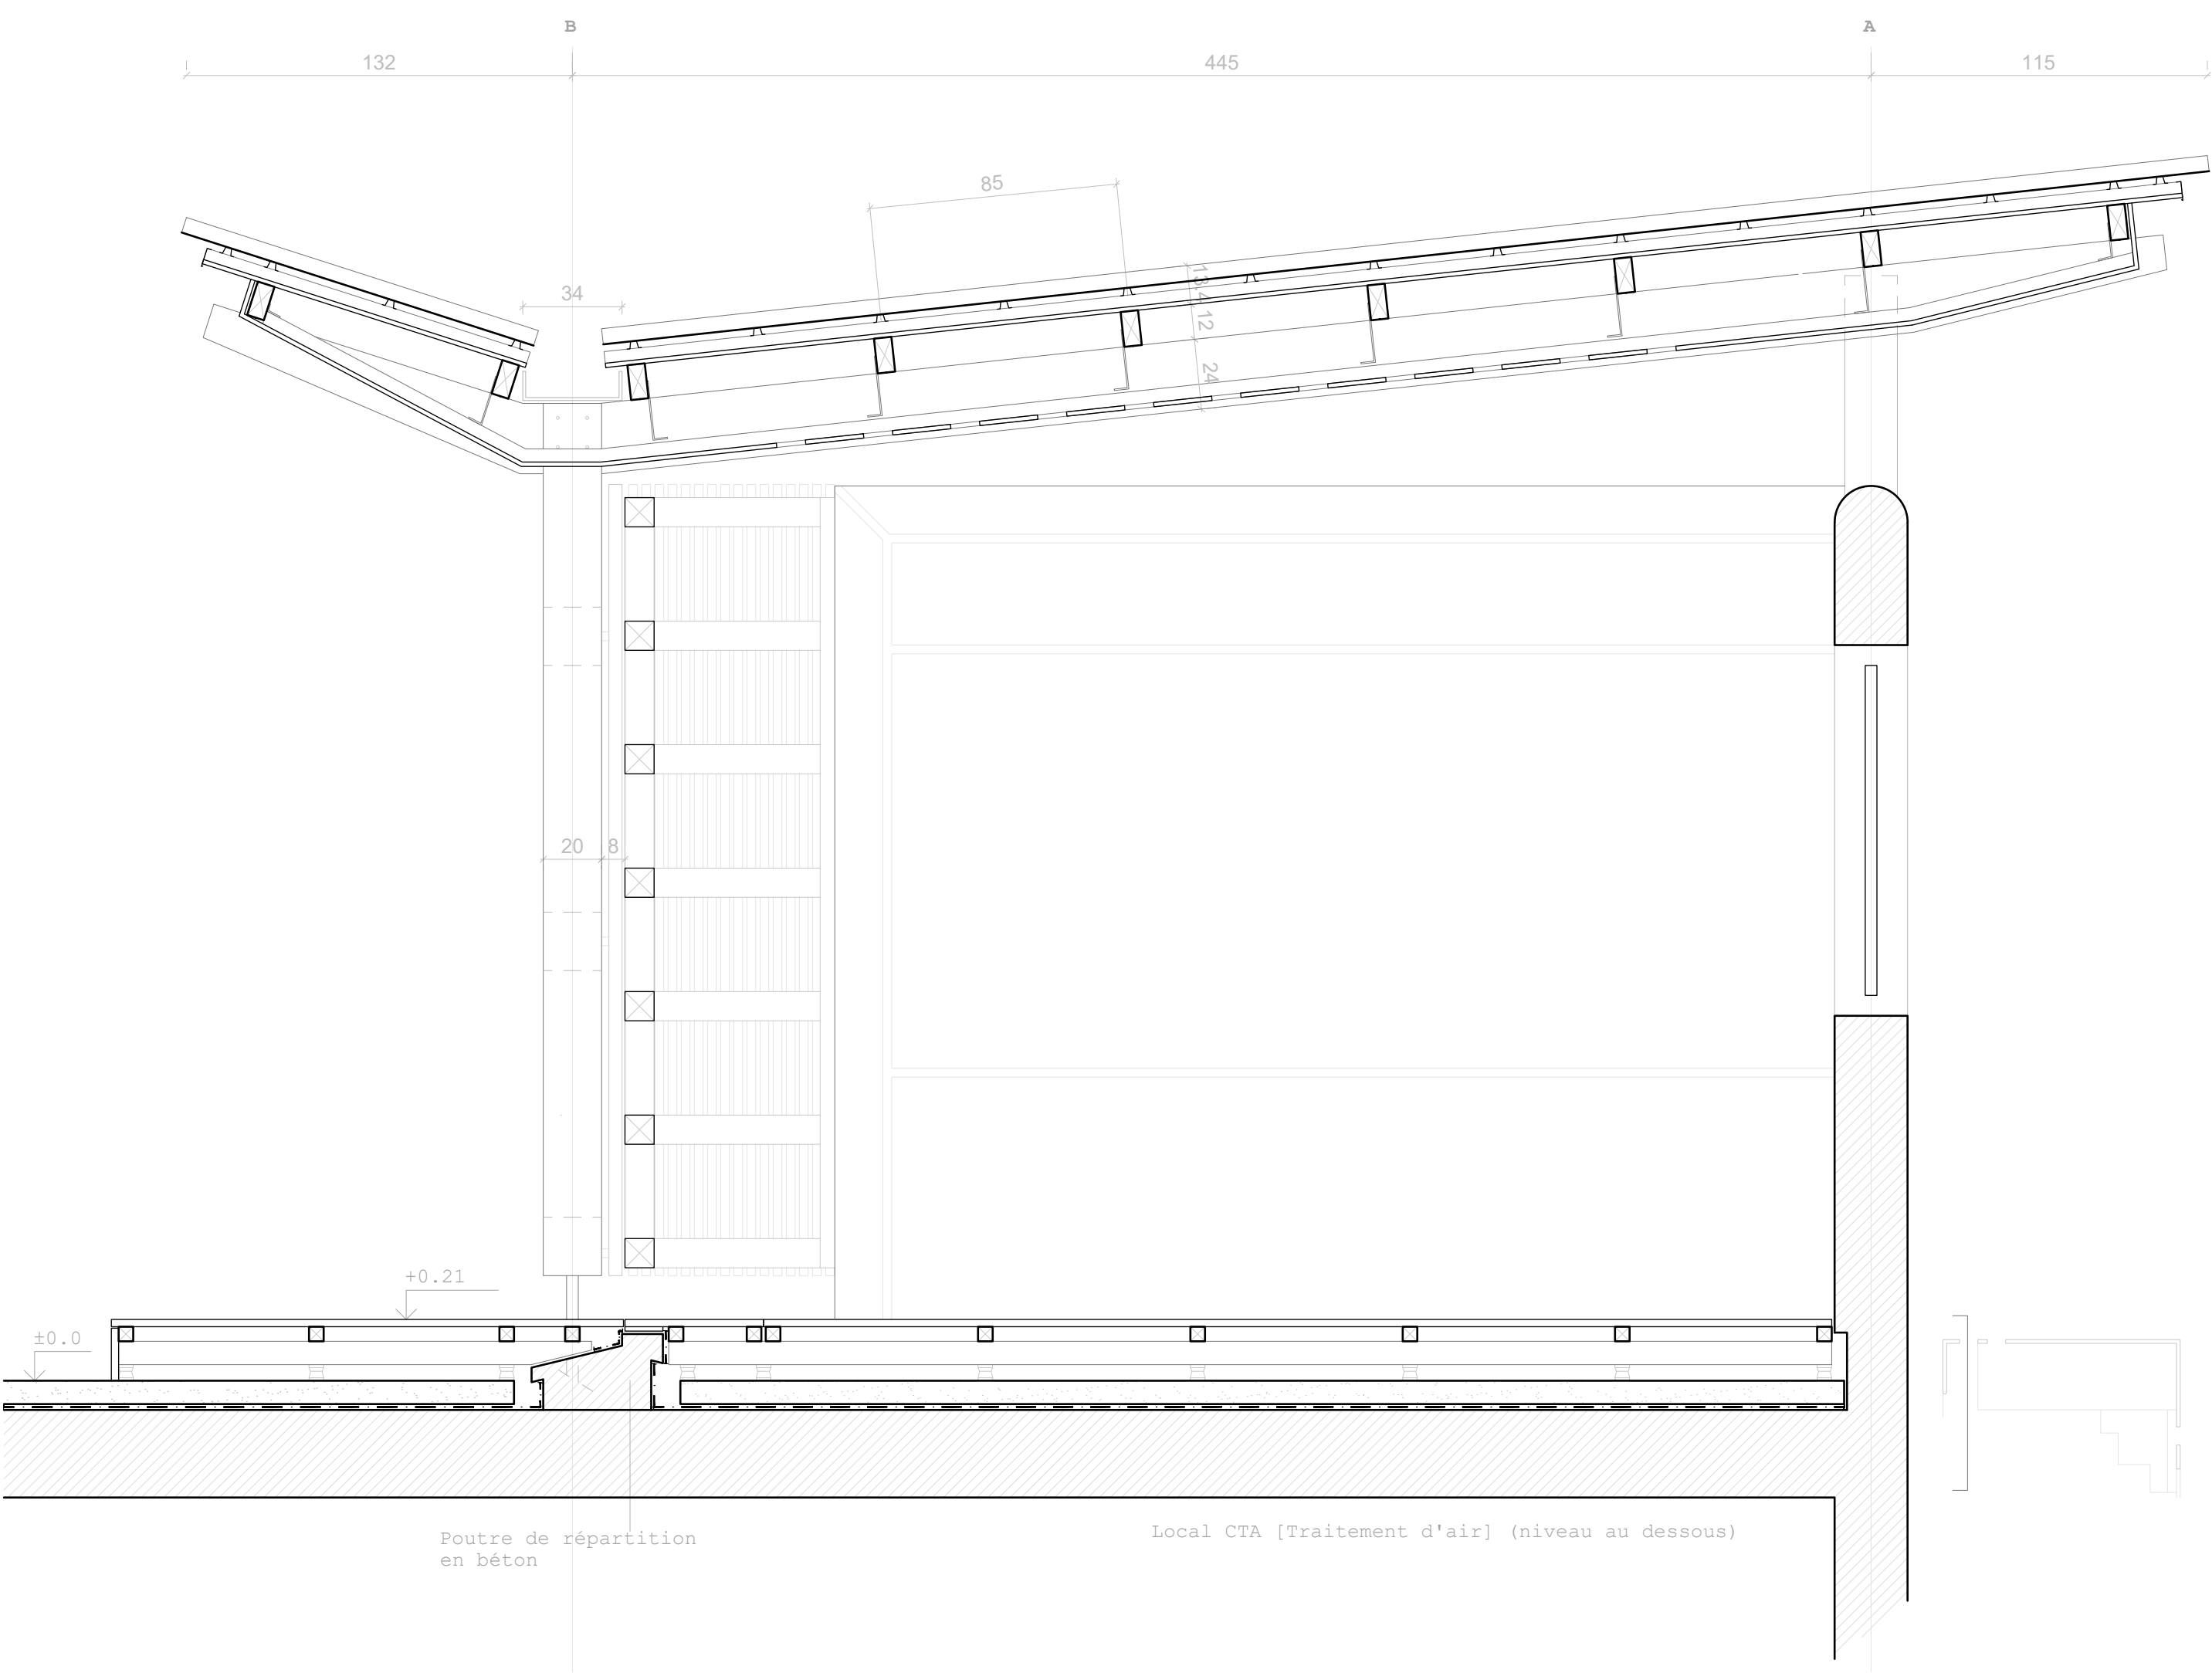

Poutre de répartition
en béton

Local CTA [Traitement d'air] (niveau au dessous)