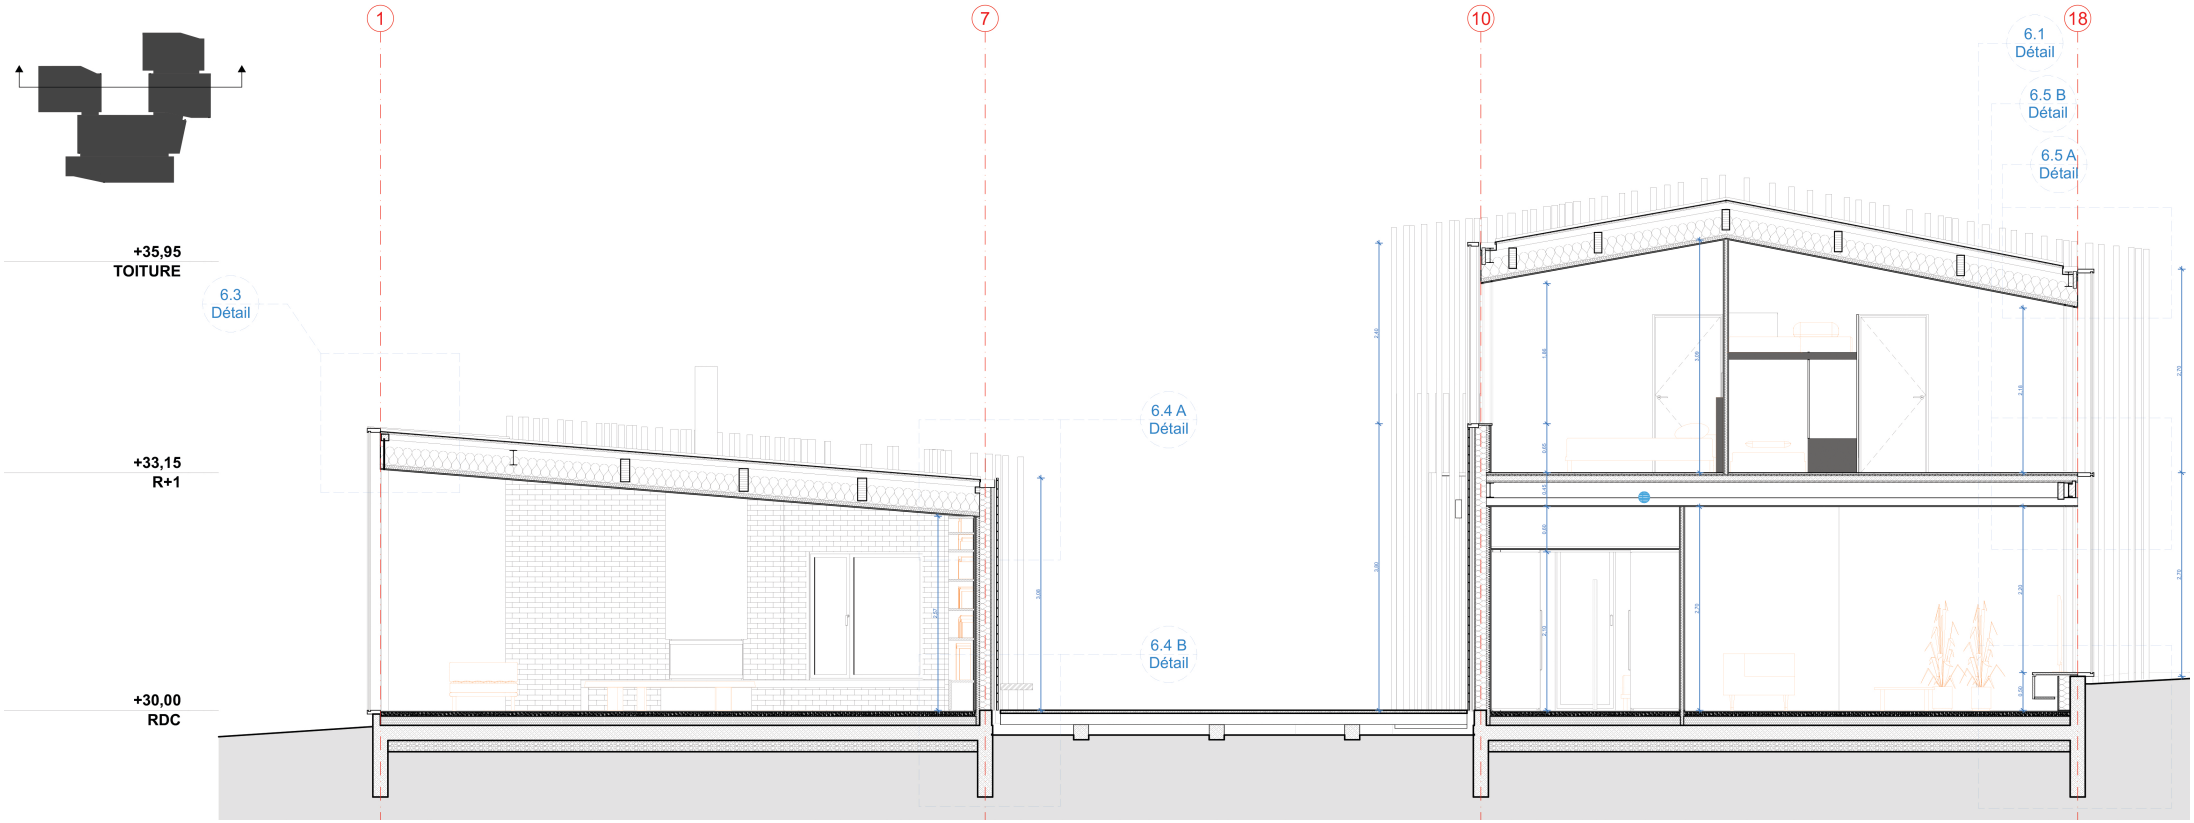
1
7
10
18
6.1
Détail
6.5 B
Détail
6.5 A
Détail
+35,95
TOITURE
6.3
Détail
6.4 A
Détail
+33,15
R+1
6.4 B
Détail
+30,00
RDC