






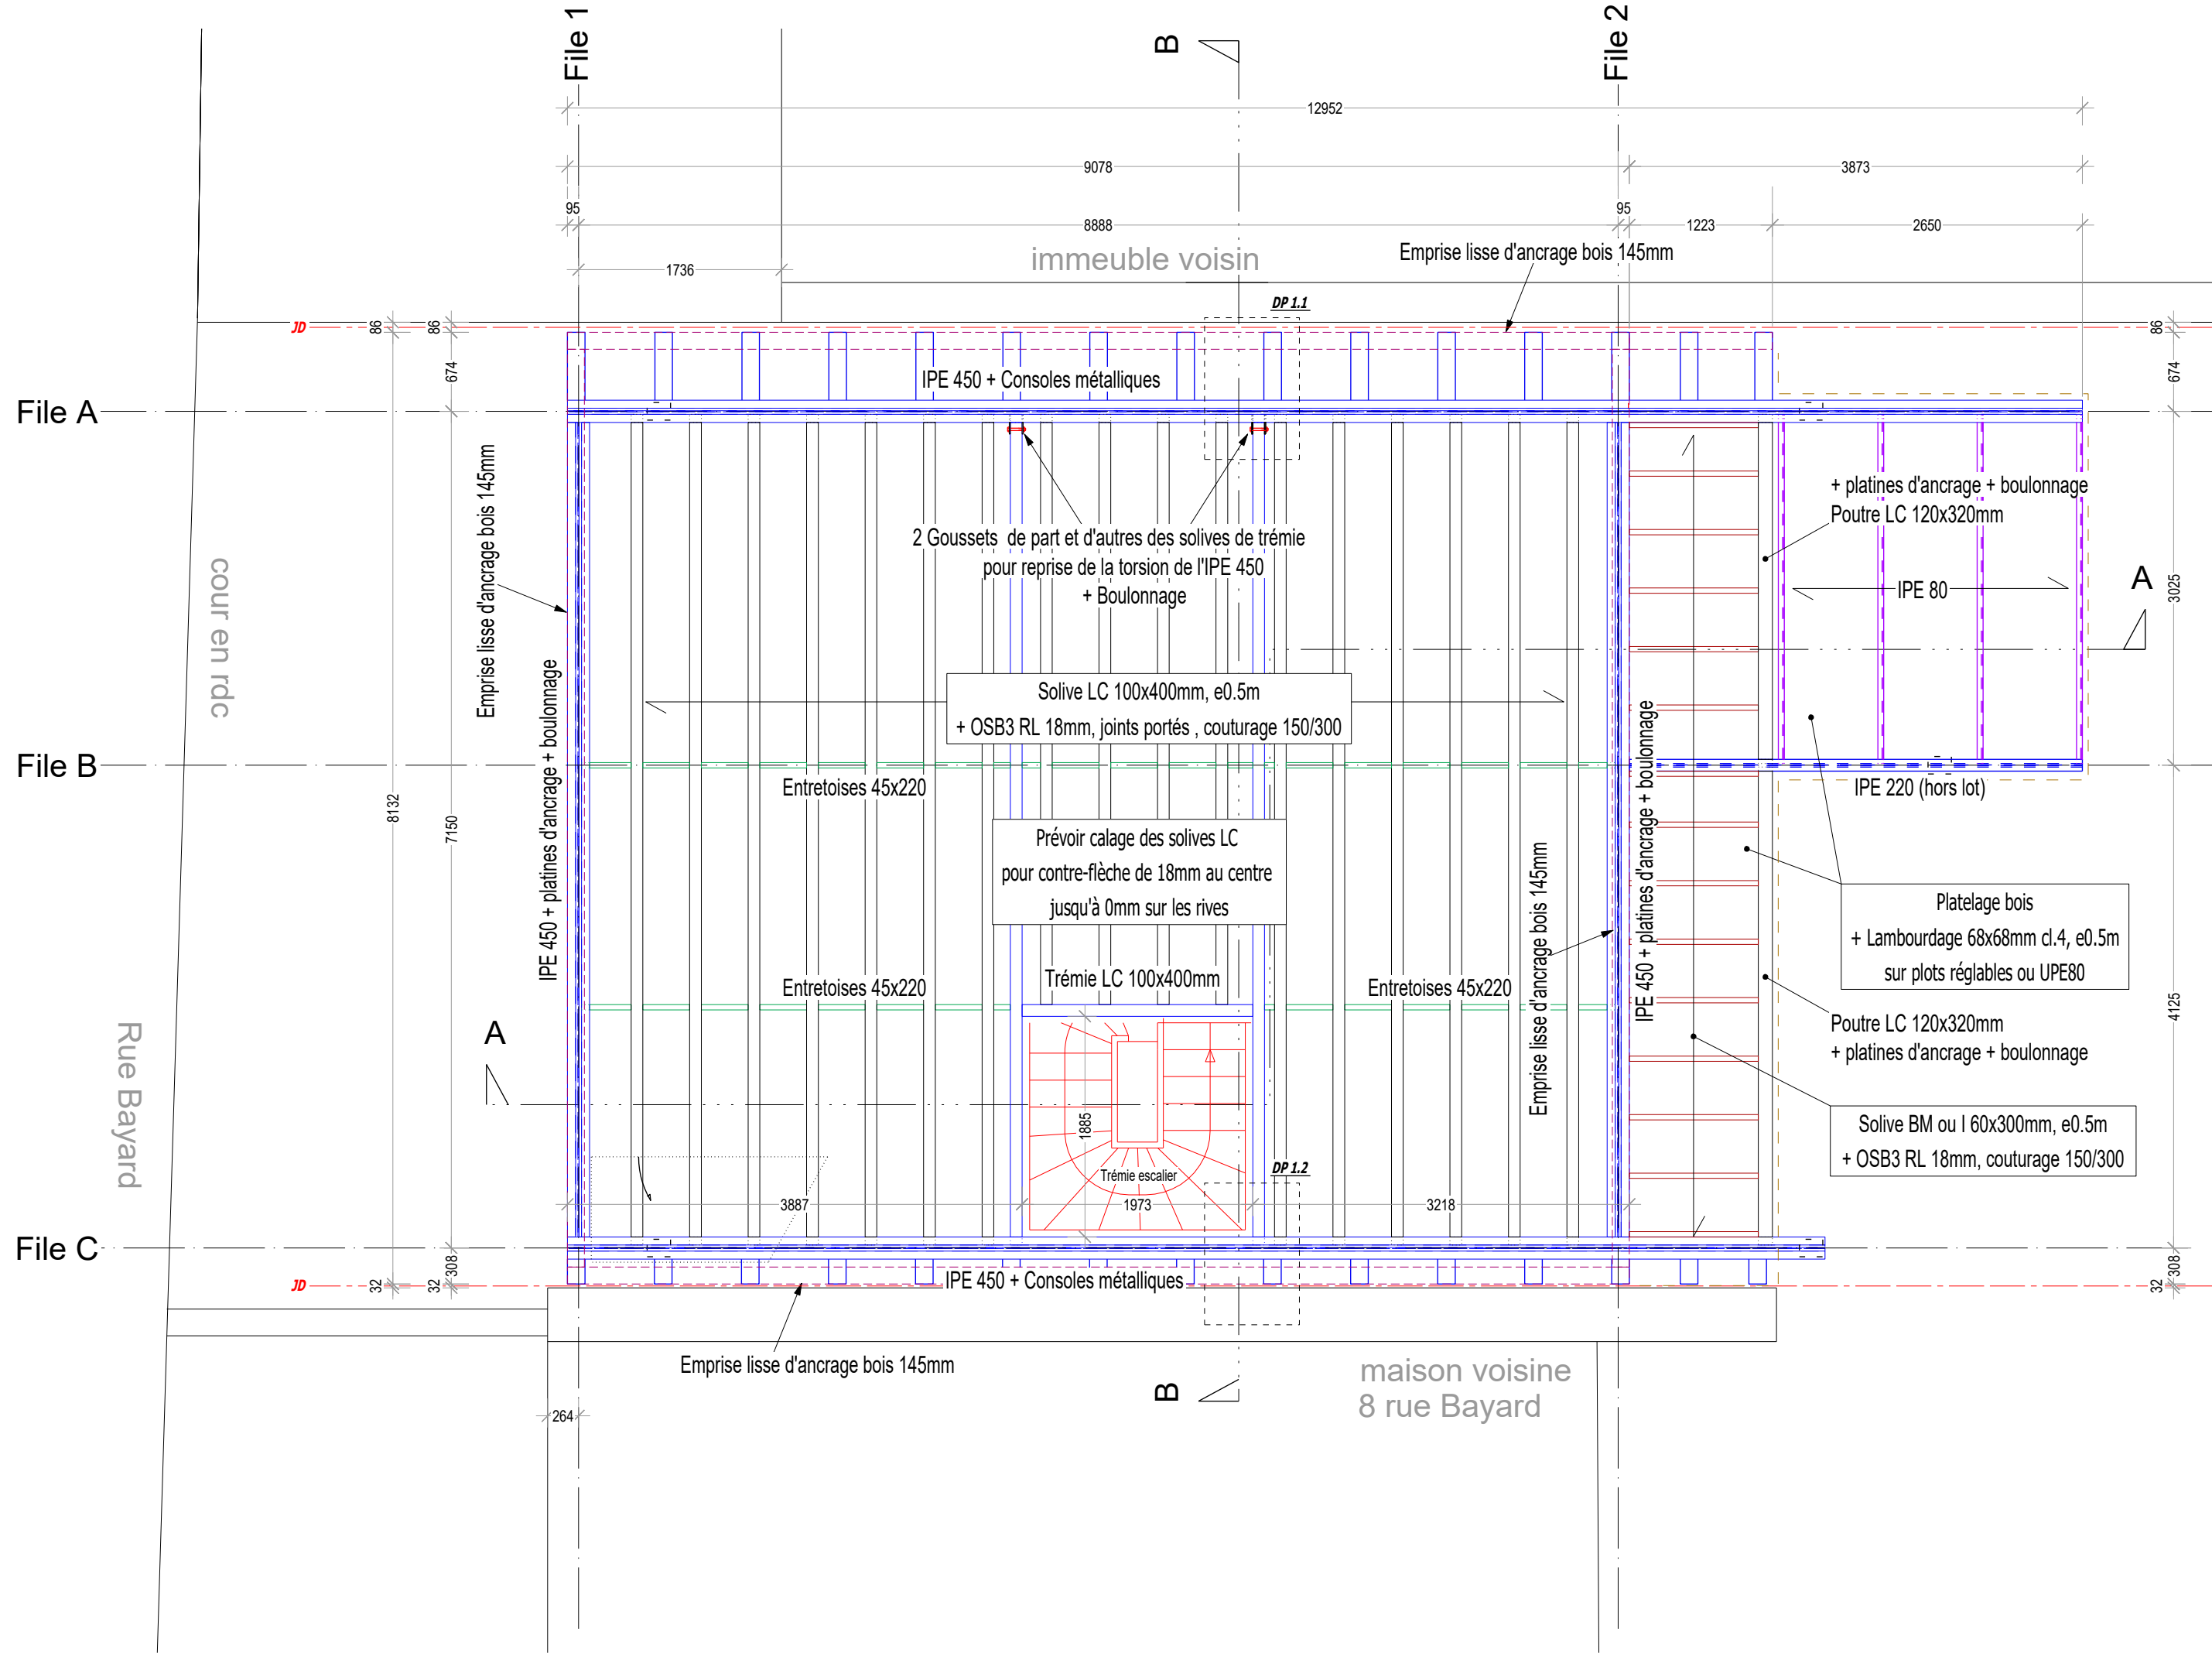


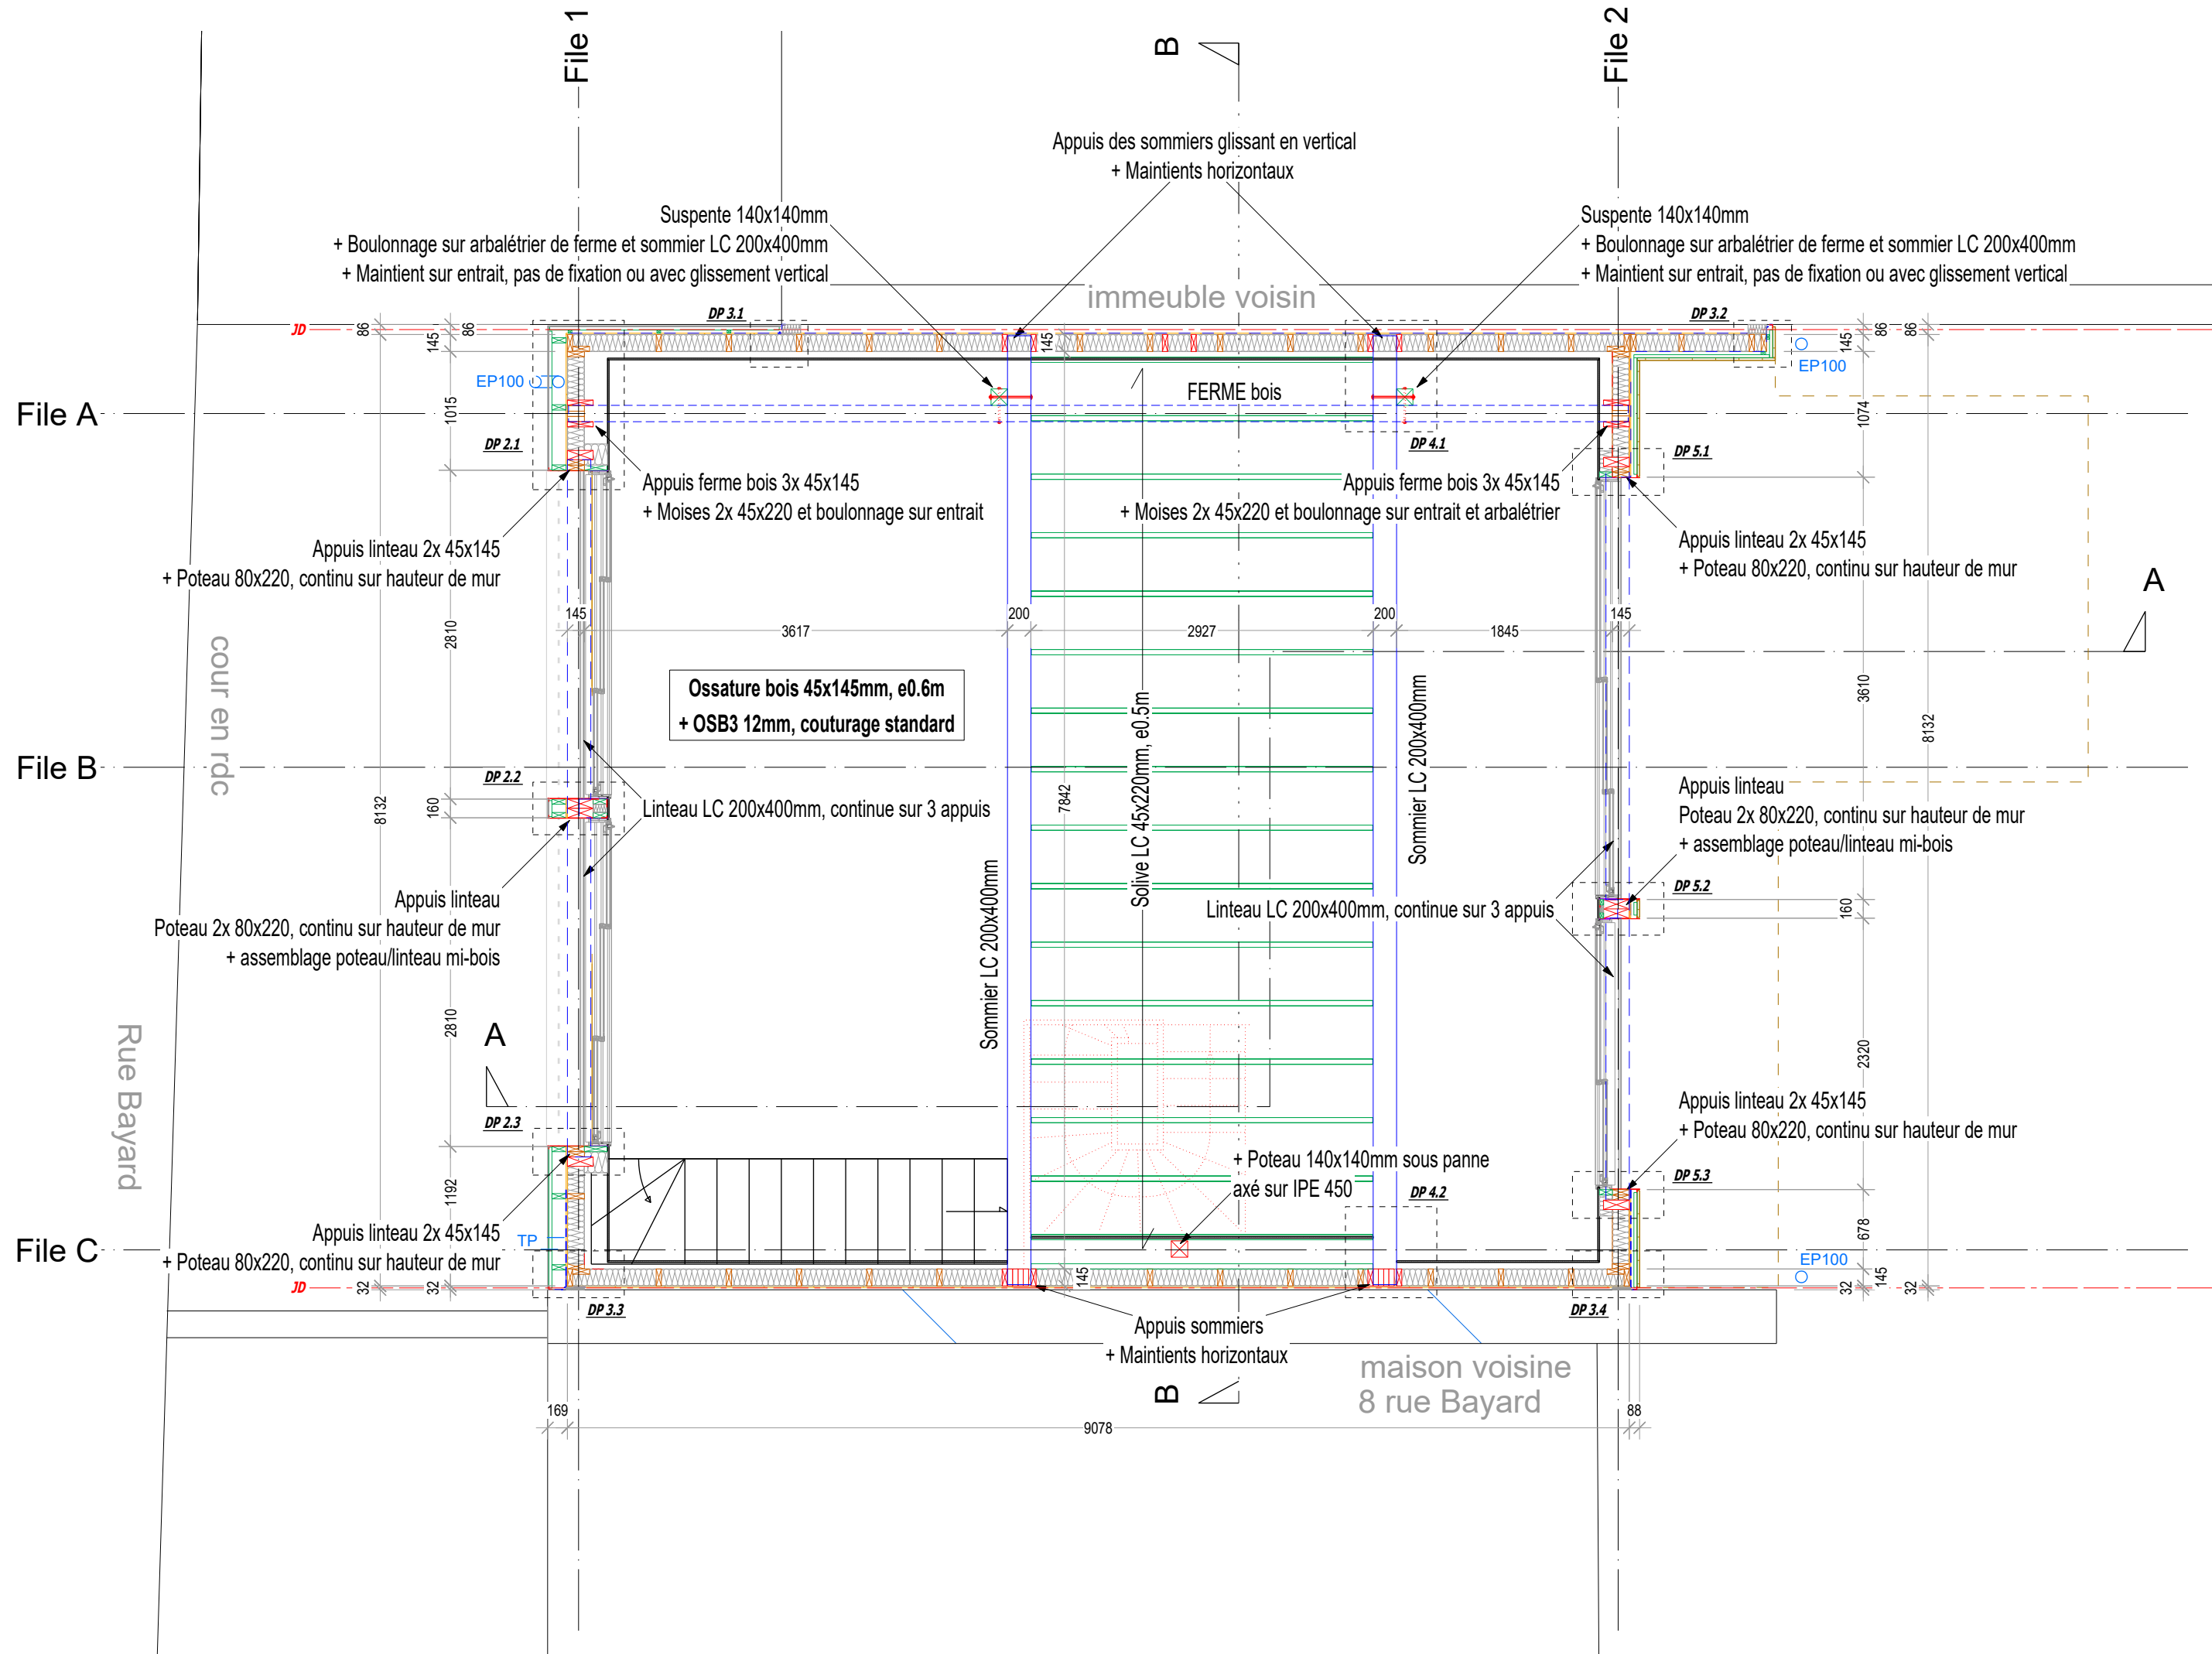

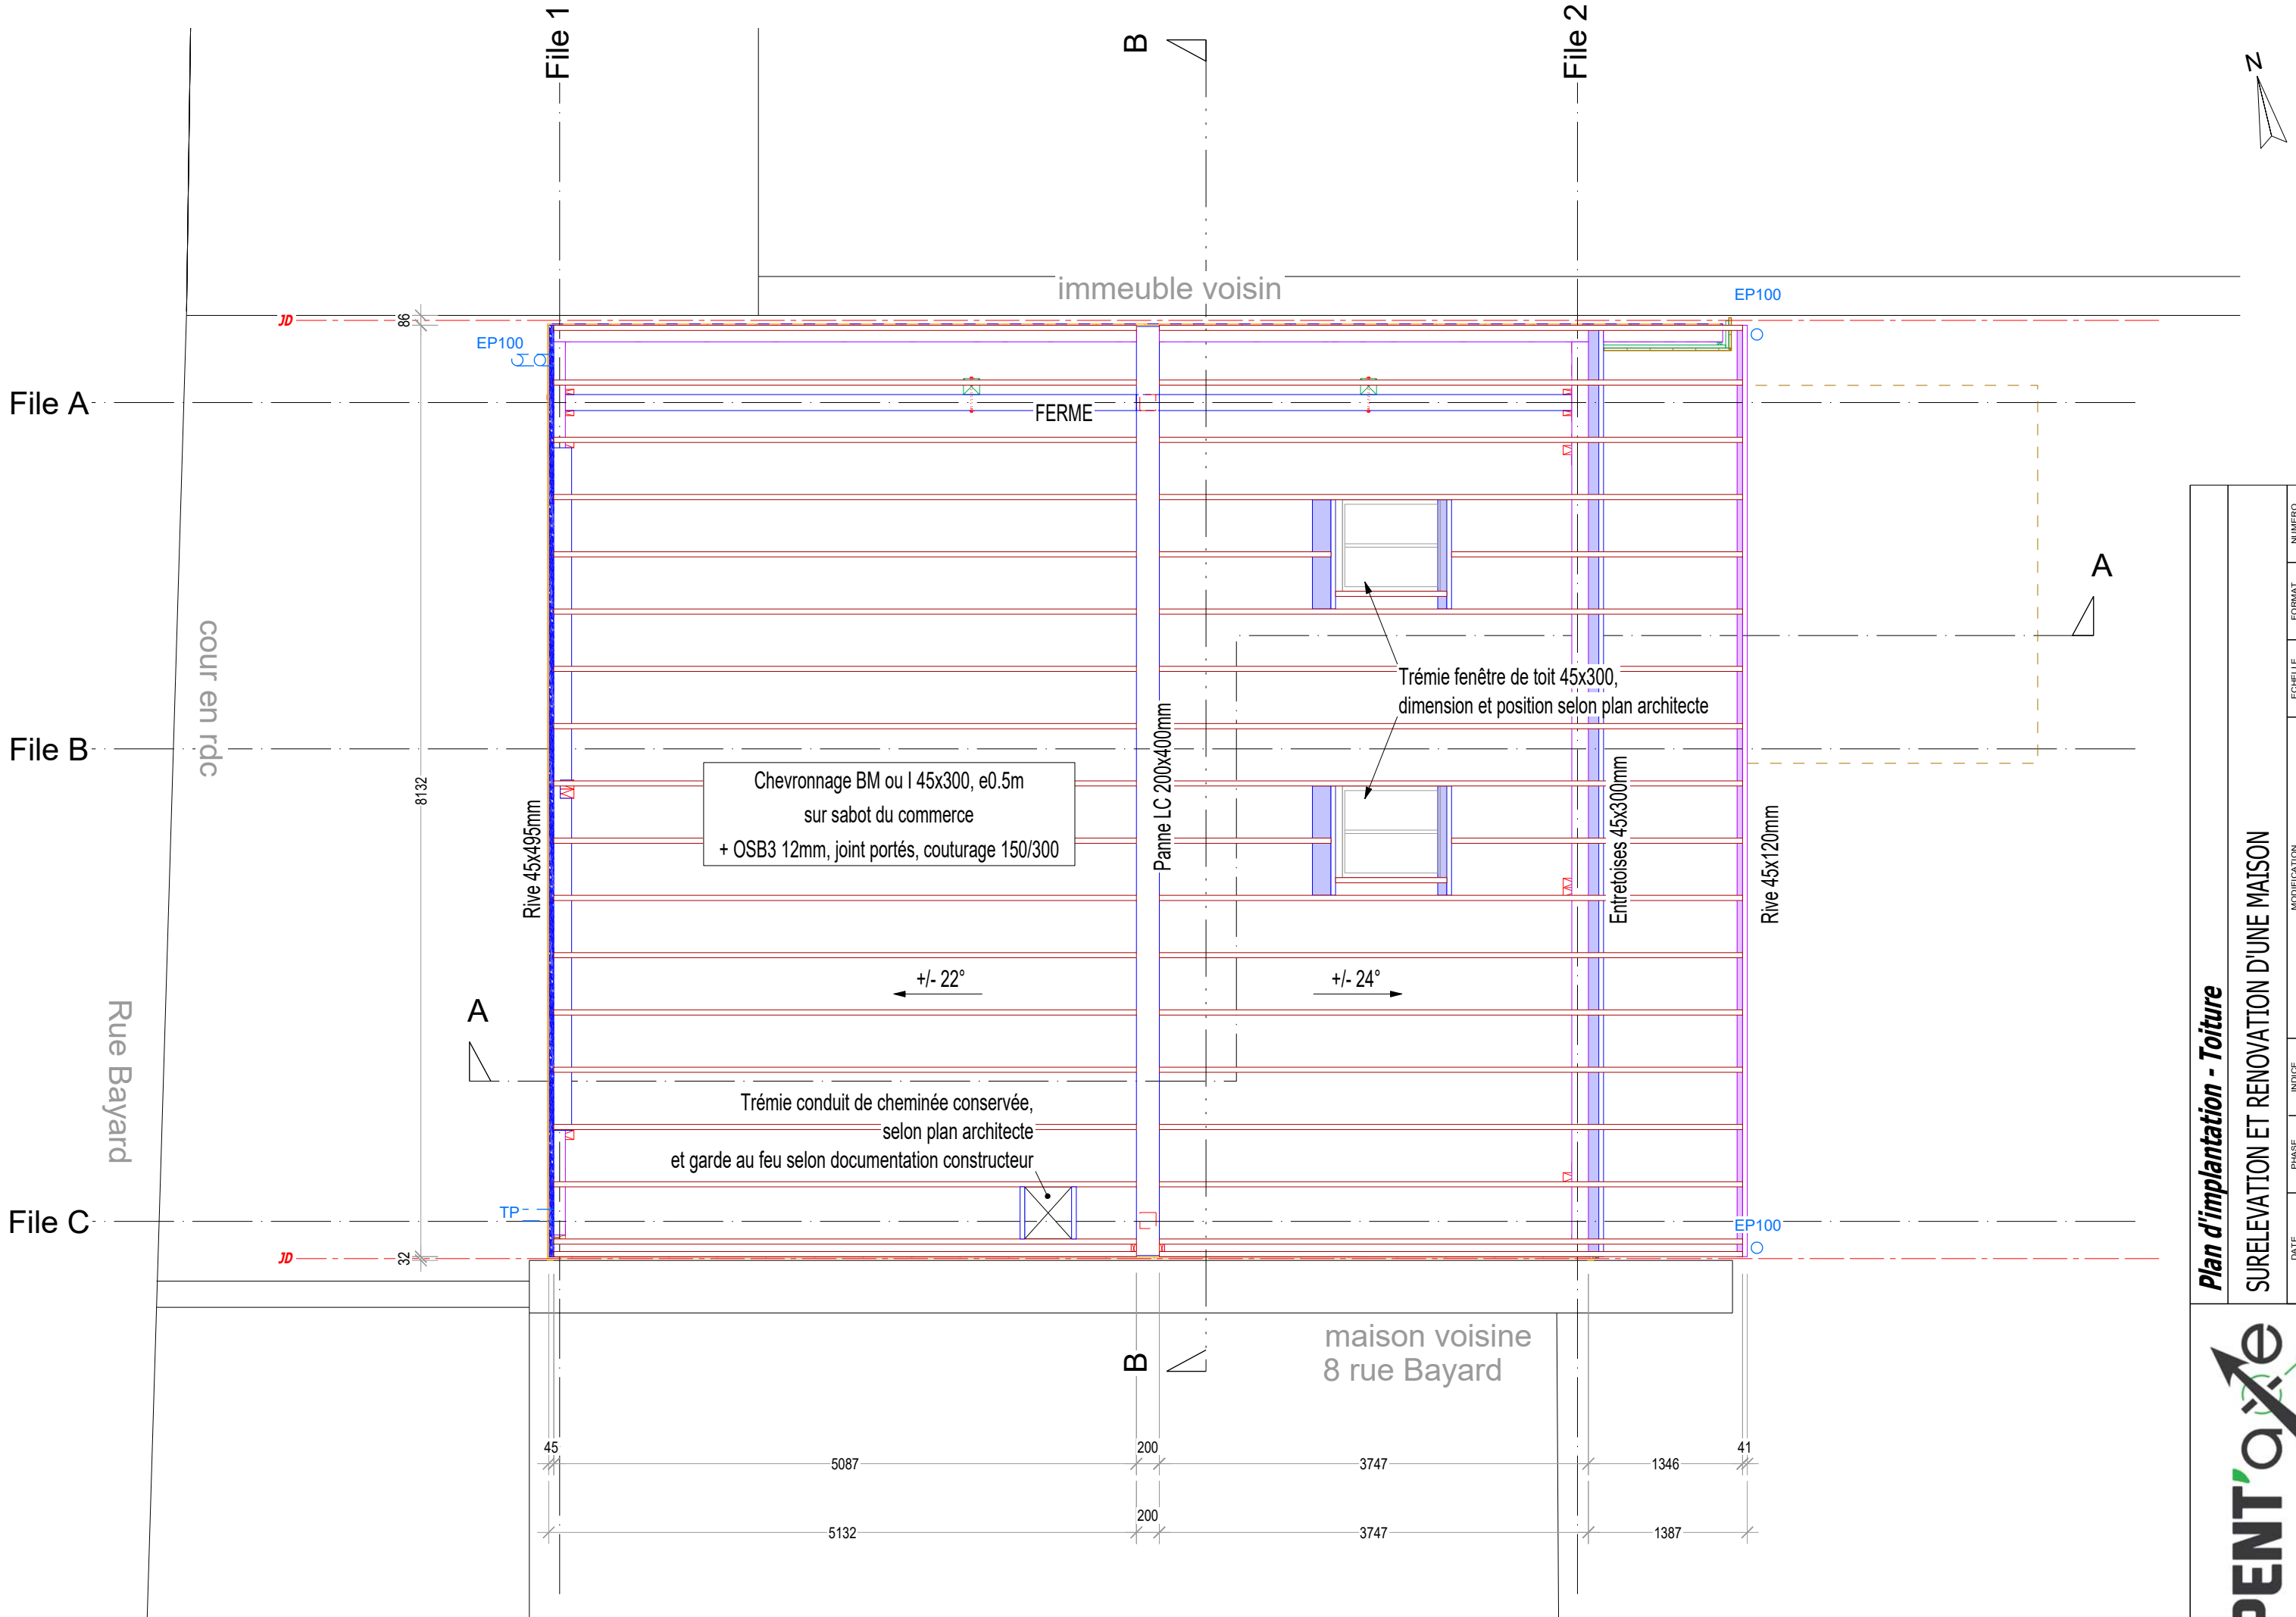

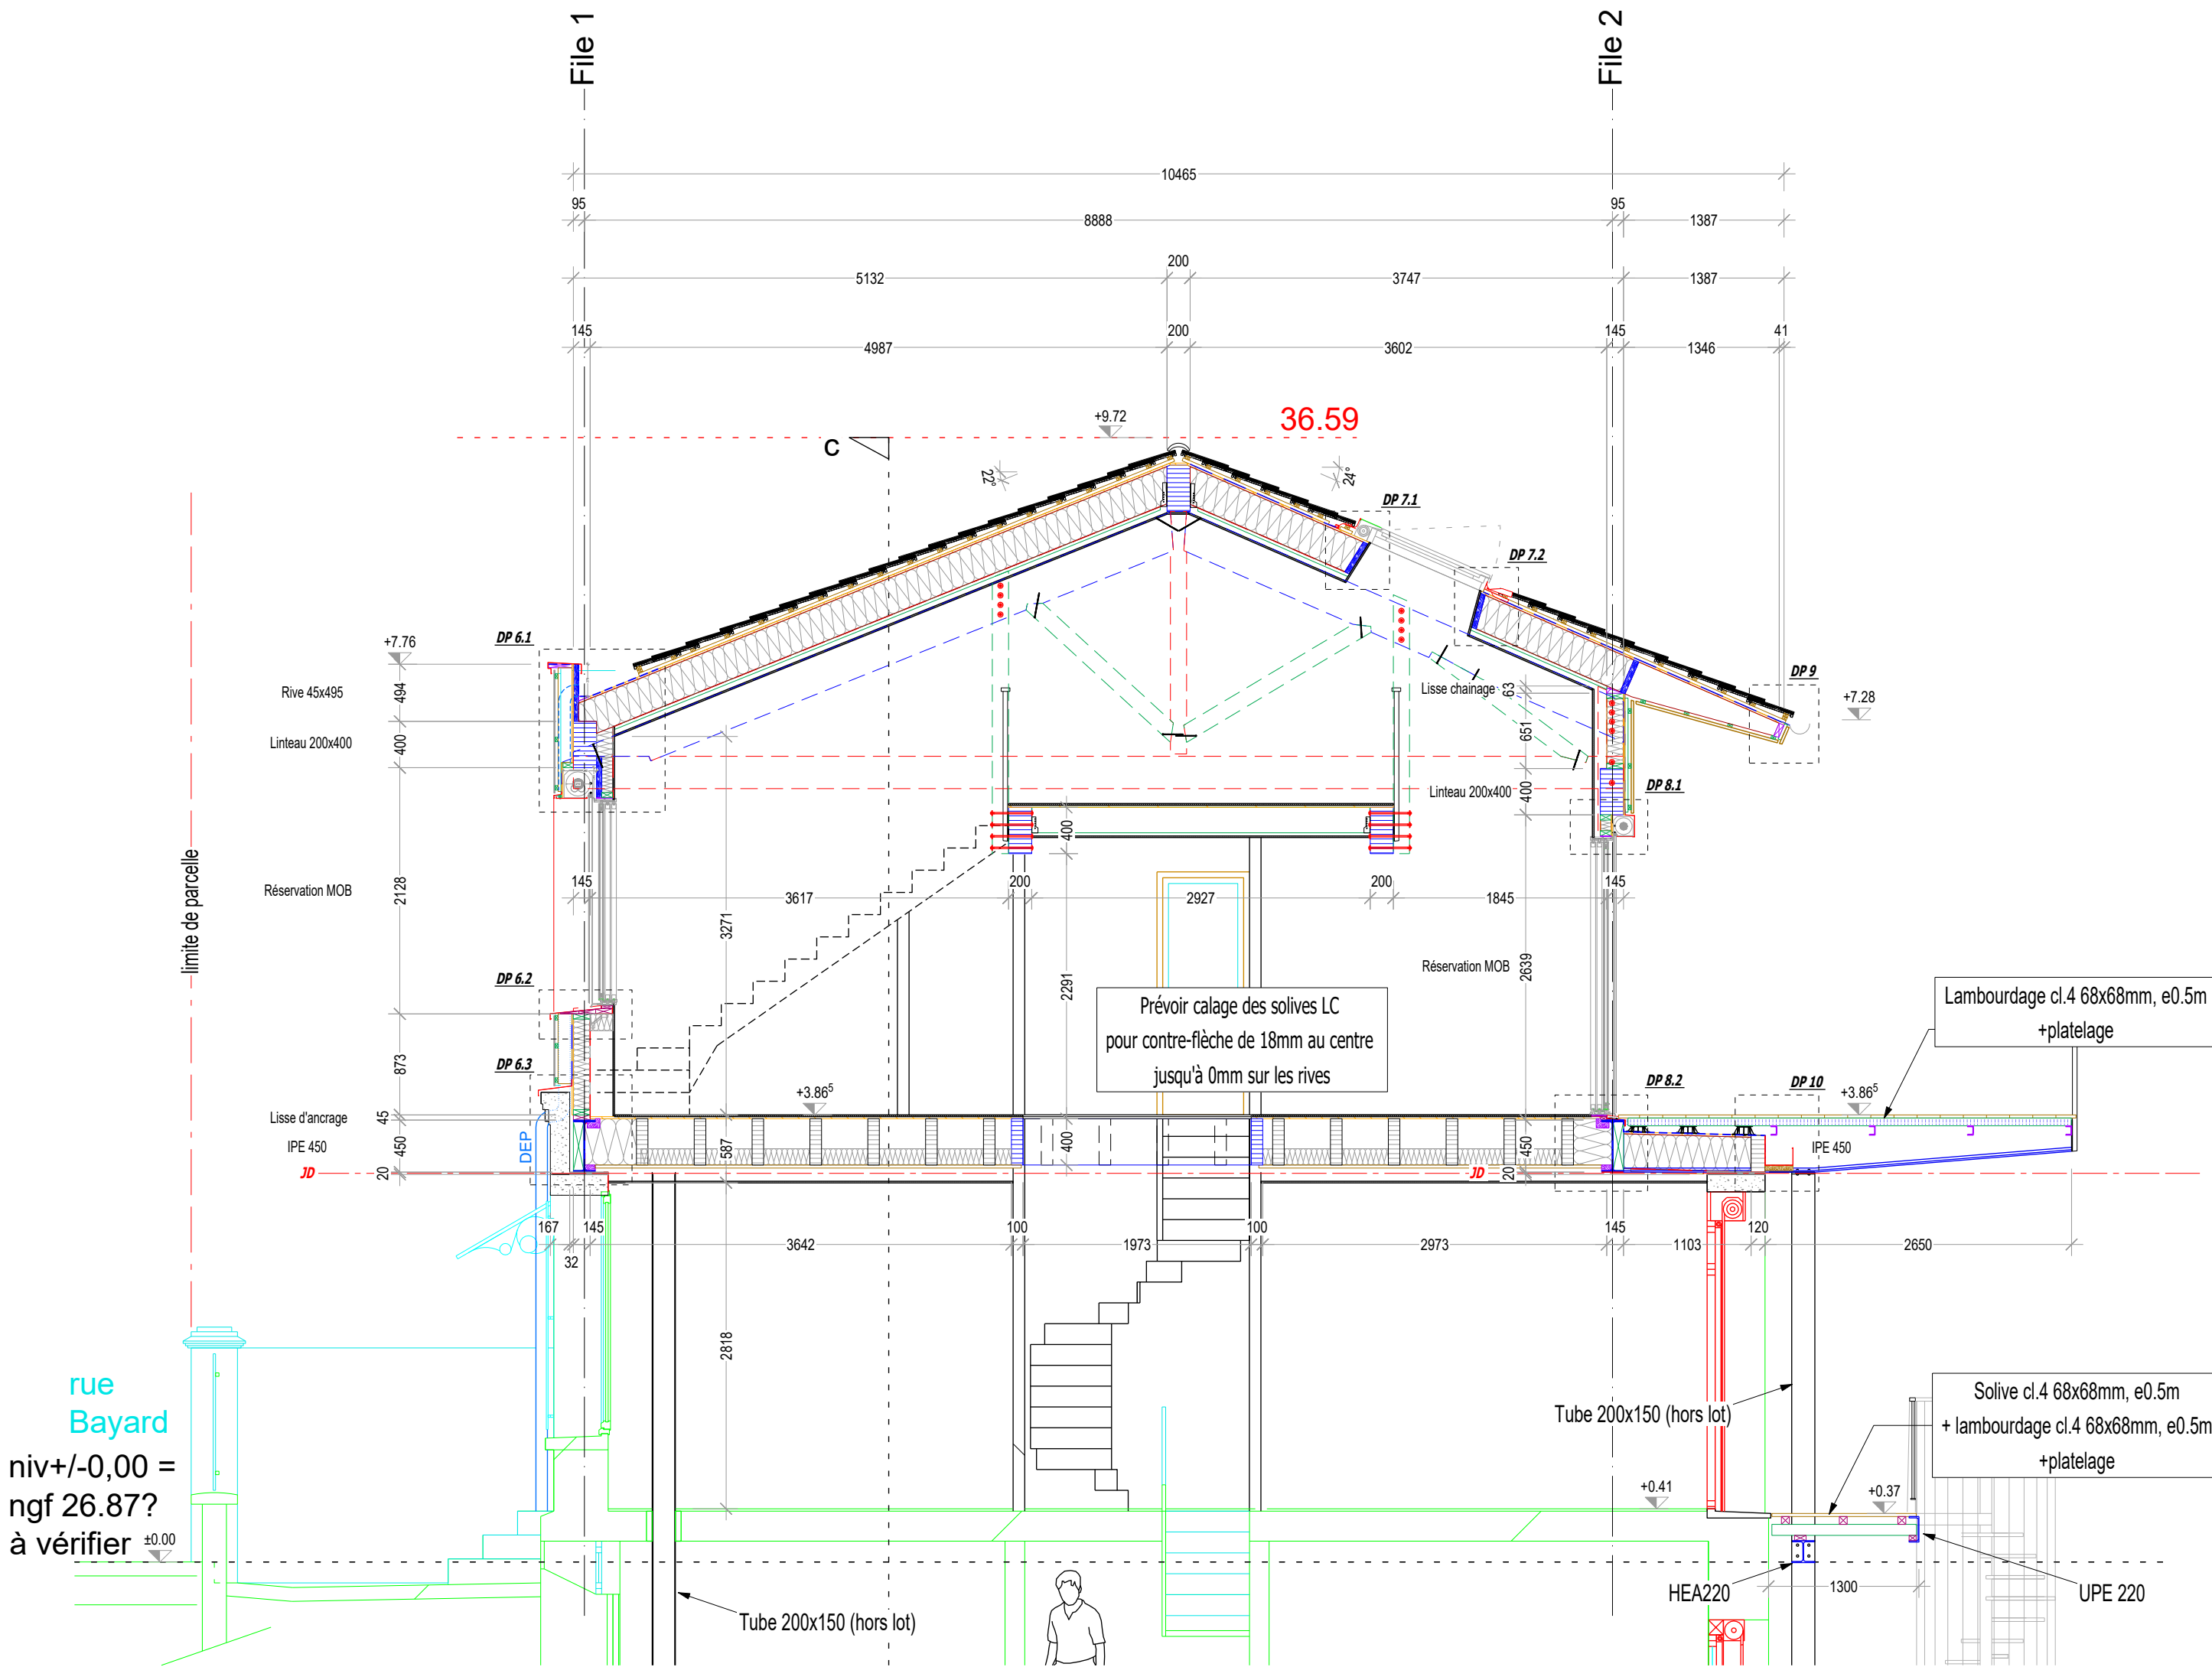

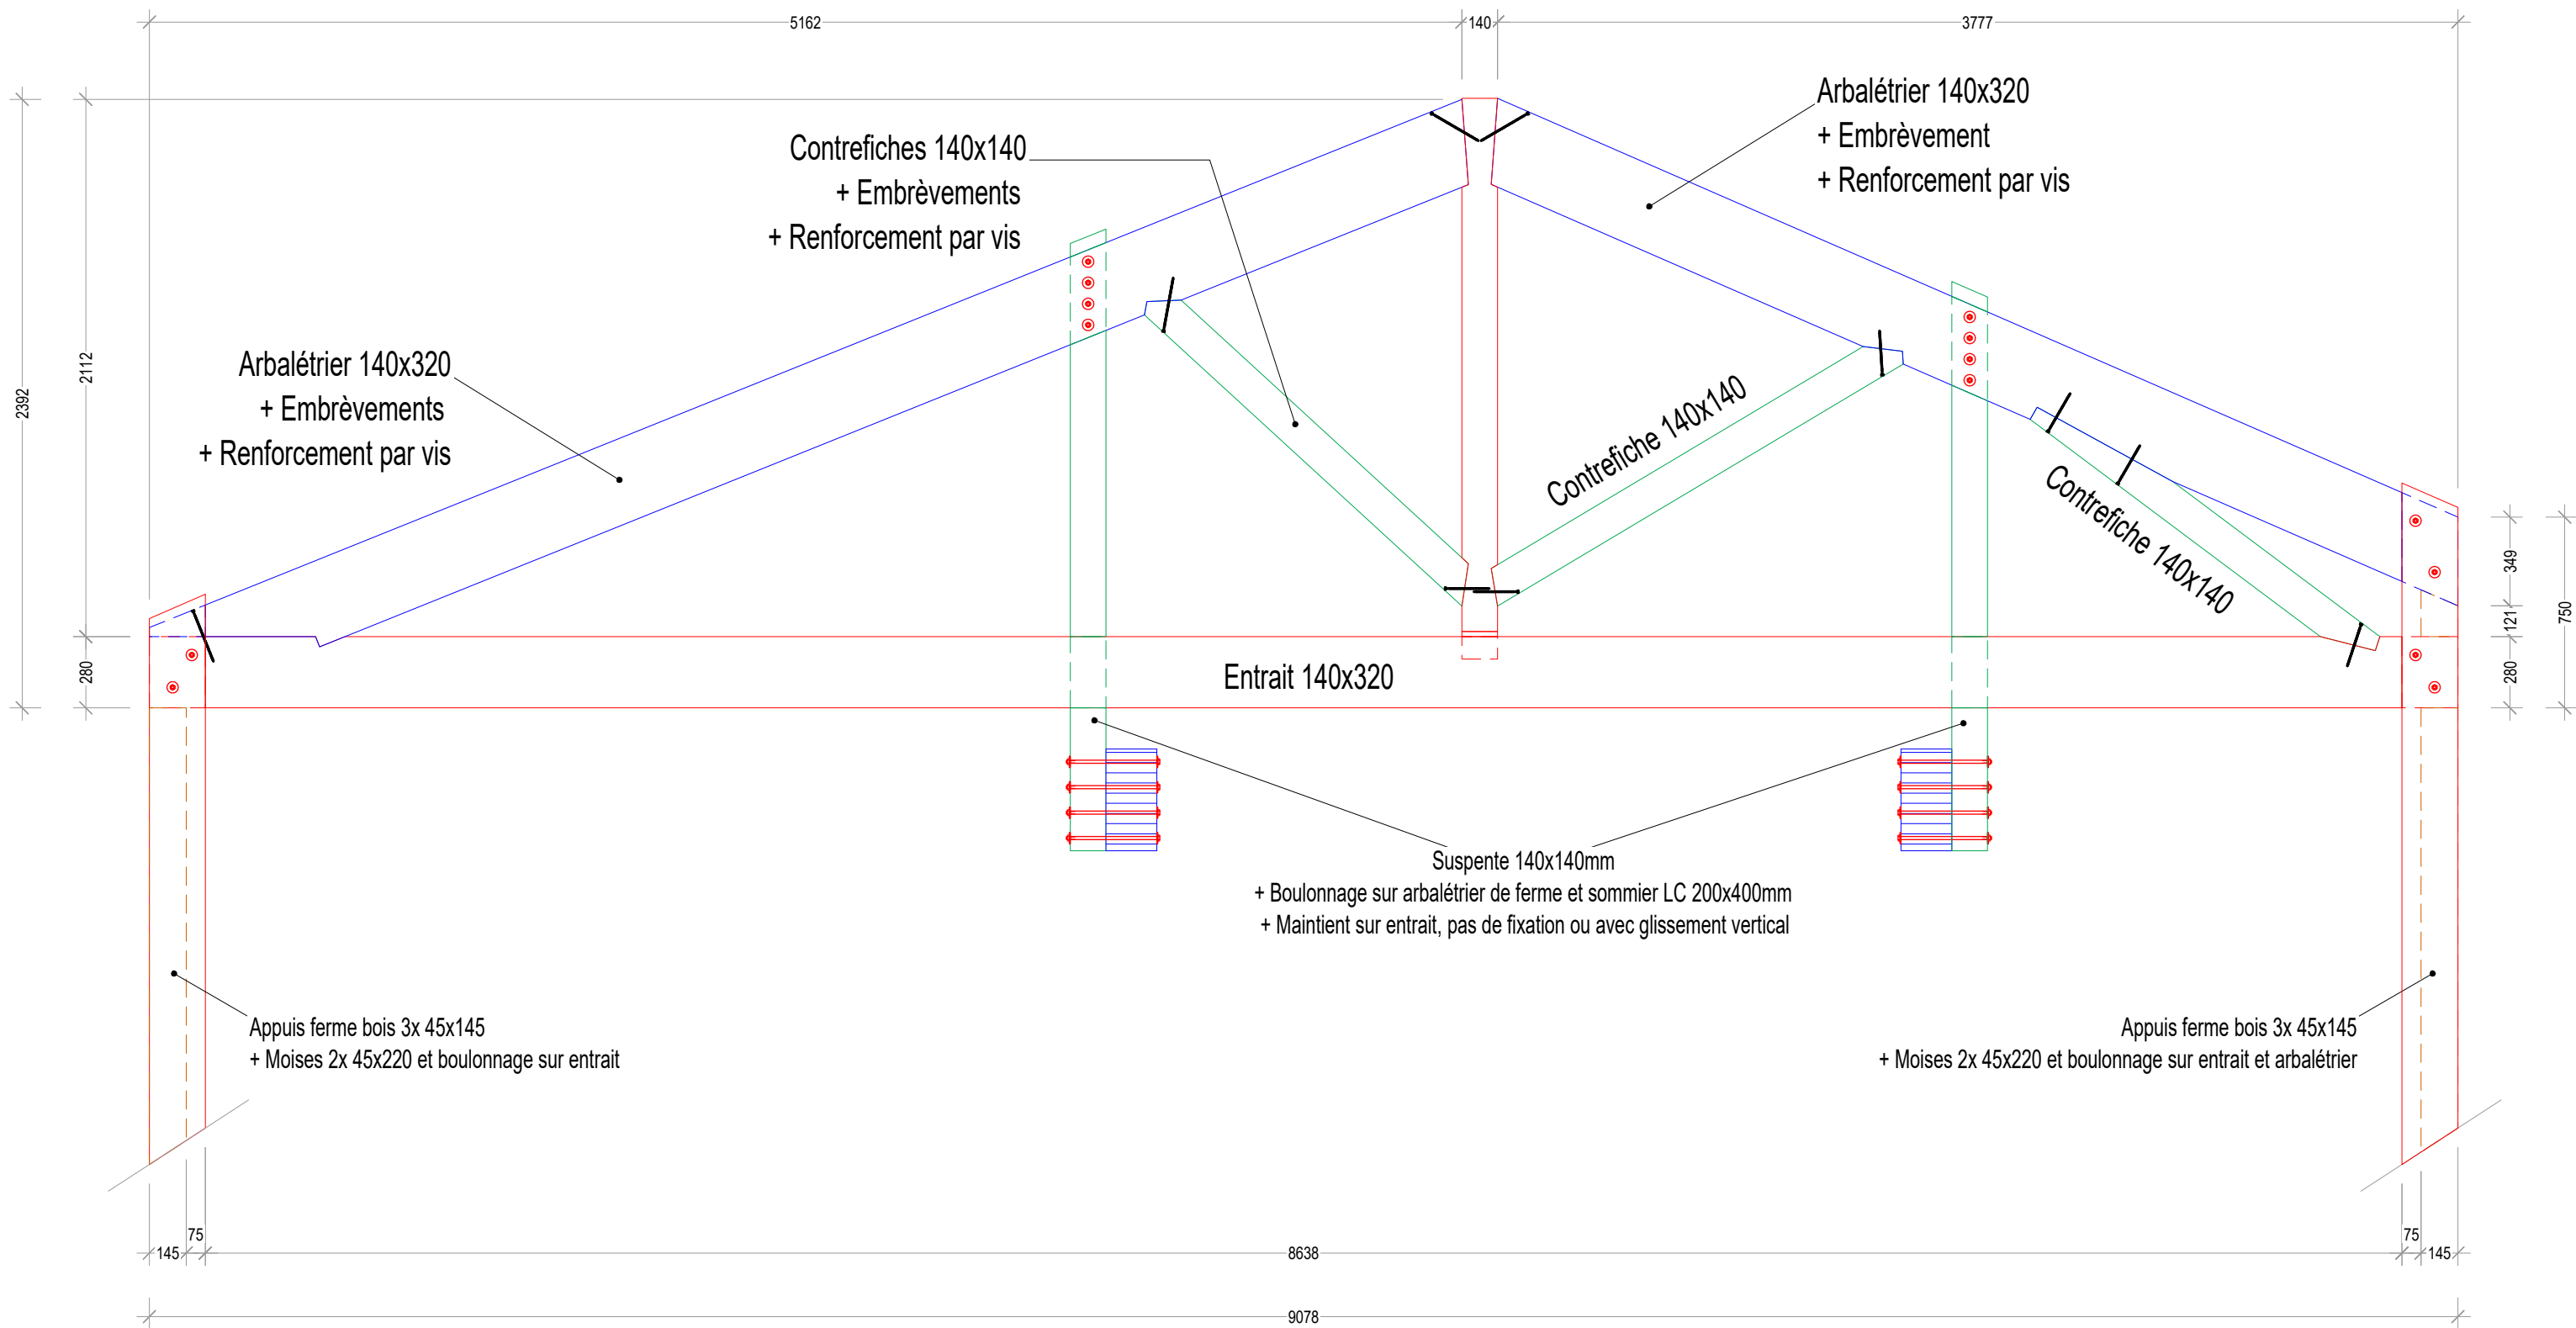

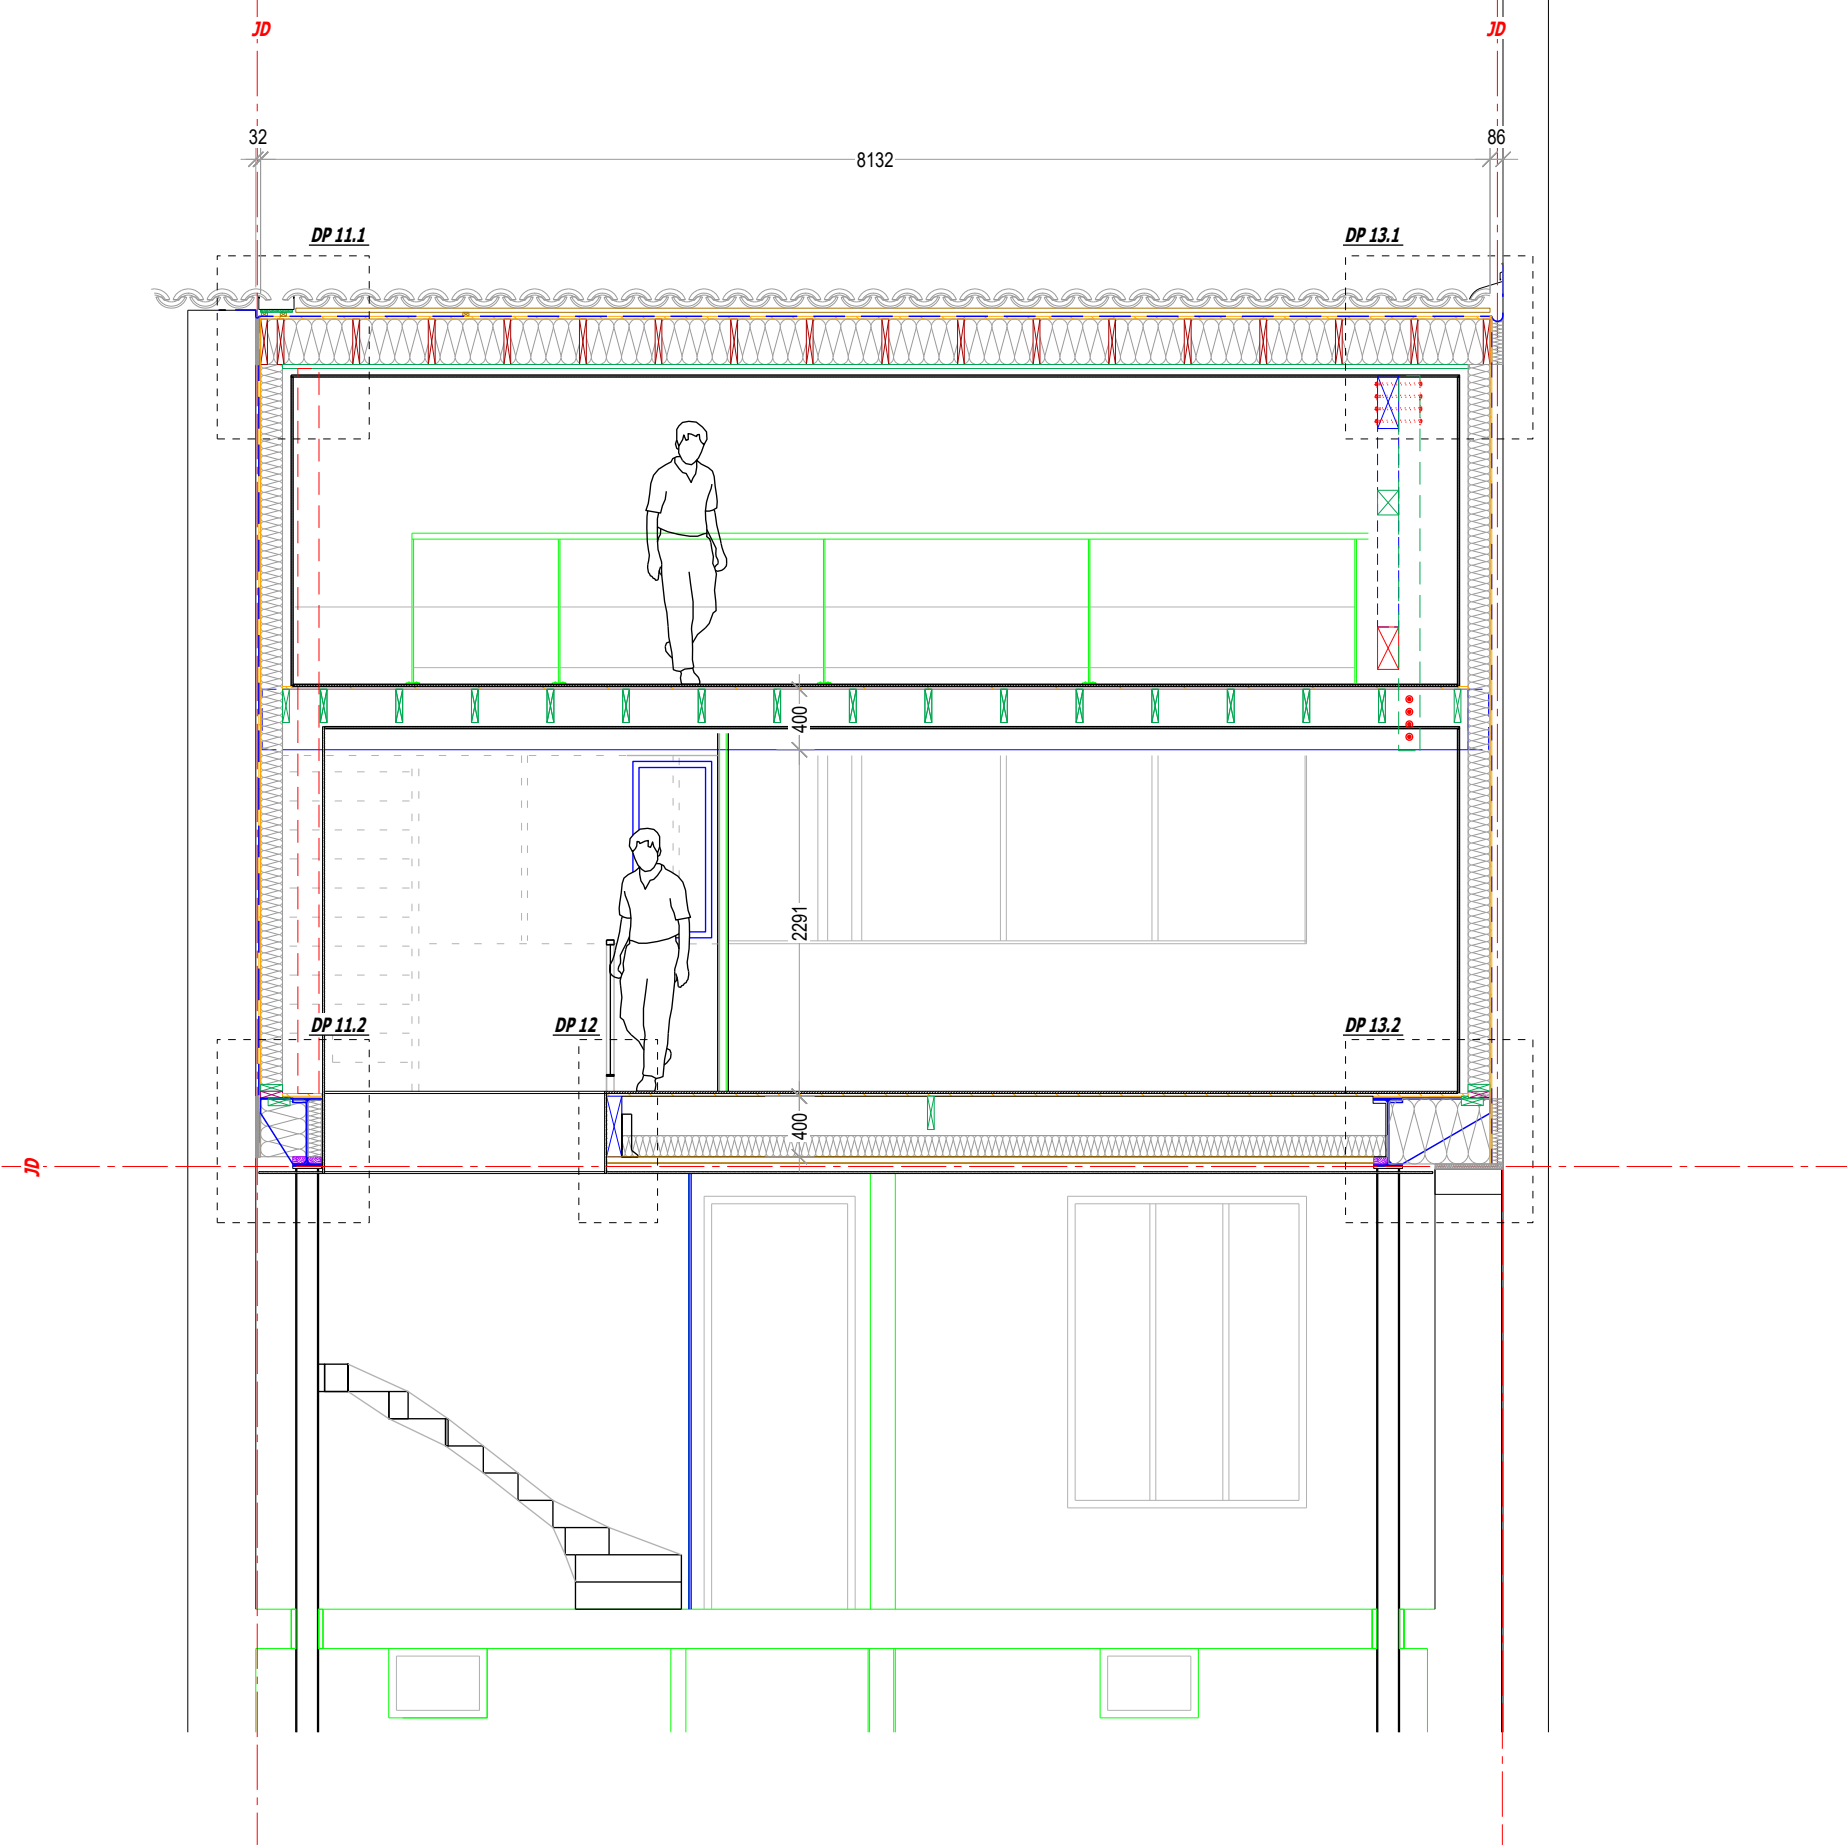

Coupe BB

SURELEVATION ET RENOVATION D'UNE MAISON

DATE	PHASE	INDICE	MODIFICATION	ECHELLE	FORMAT	NUMERO
04/08/23	PRO	ø	1ère diffusion	1/50	A3	10 de 14

